




PROJETO DE REFORMA E AMPLIAÇÃO DA E.M. DR. JOSÉ RIBEIRO DE CARVALHO

ESCALA INDICADA

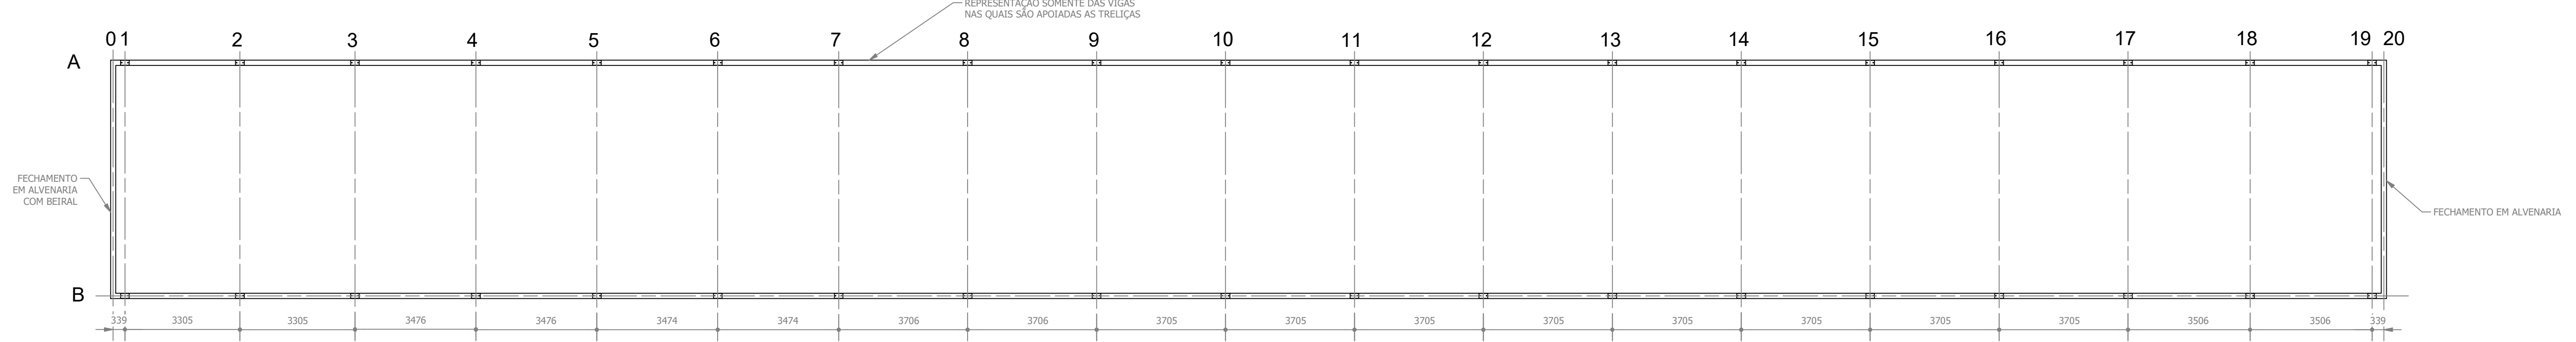


SEÇÃO B-B - LOCAÇÃO DOS APOIOS DAS TRELIÇAS SOBRE AS VIGAS

ESCALA 1:100

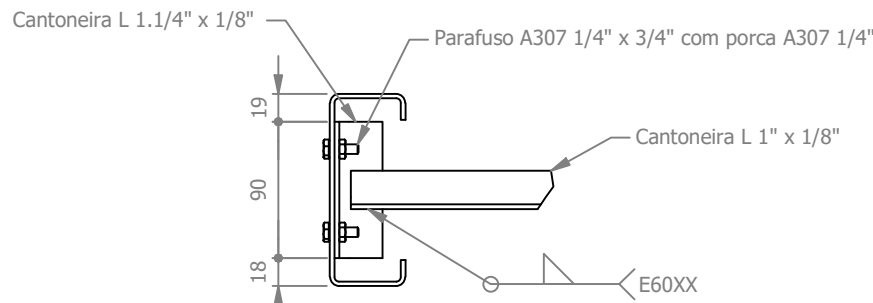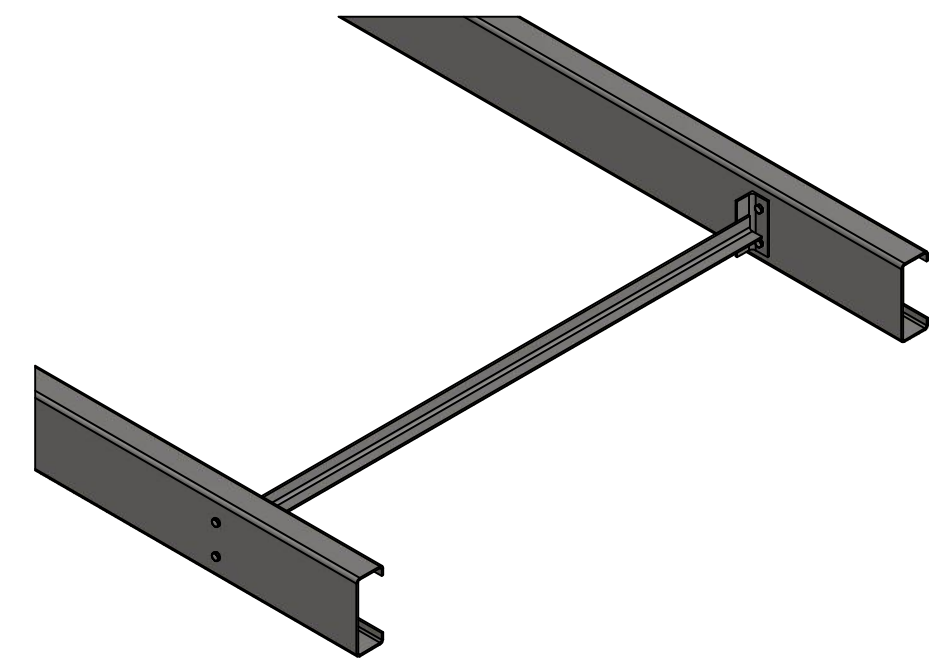

DETALHE H

ESCALA 1:5

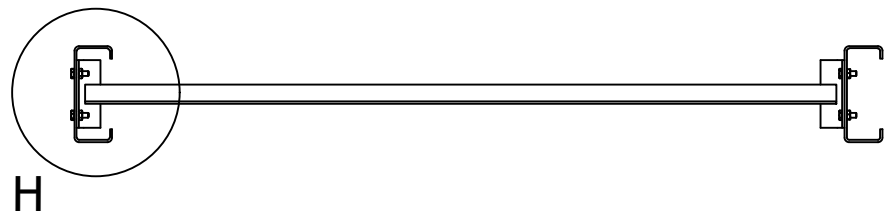


DETALHE DE FIXAÇÃO DA LINHA DE CORRENTE

ESCALA 1 : 10

CB2 - BLOCO I

ESCALA 1:75

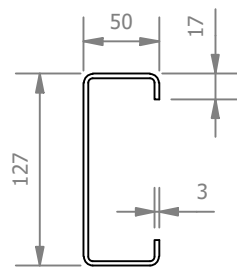

TERÇA

ESCALA 1:5

TABELA DE QUANTIDADES - COBERTURA CB2		
ITEM	QUANTIDADE	UNIDADE
PESO DA ESTRUTURA METÁLICA	5493,92	kg
PROJEÇÃO DA COBERTURA	611,20	m²
COMPRIMENTO DE CUMEEIRA	65,65	m
PINTURA METÁLICA	1823,52	m²

LISTA DE PEÇAS - COBERTURA CB2					
ID	ITEM	QTD	DESCRIÇÃO	COMPRIM.	MATERIAL
1	TR1	19			
2	Calha	44	200 x 120 x 0,65	3000	Aço Galvanizado
3	Cumeeira TR40	67	Trapezoidal, esp 0,50mm		Aço Galvanizado
4	Linha de Corrente	18	Cantoneira L 1"x1"x1/8"		
5	Telha Termoacústica	134			
6	TERÇA 127x50x17x3	176	127 x 50 x 17 x 3	3000	Aço ASTM A36

REV. 00	08/08/22	EMIÇÃO INICIAL	DAC
REVISÃO	DATA:	DESCRIÇÃO	RESP.
CLIENTE			
 PREFEITURA SANTA RITA DO SAPUCAÍ - MG			
PROJETO		GERÊNCIA DE PROJETOS PEDRO HENRIQUE JUSTINIANO ENGº CIVIL COORDENAÇÃO DE PROJETOS ALOISIO CAETANO FERREIRA CREA: MG-97.132/D RESPONSÁVEL TÉCNICO ENGº CIVIL FLÁVIA C. BARBOSA CREA: MG-187.842/D PROJETO ENGº MECÂNICO PEDRO COSTA DESENHO ENGº MECÂNICO PEDRO COSTA	
EMPREENHIMENTO			
REFORMA E AMPLIAÇÃO DA E.M. DR. JOSÉ RIBEIRO DE CARVALHO			
ENDEREÇO		DISCIPLINA	
RUA DAS HORTÊNCIAS - B. CONJ. H. R. DAS MARGARIDAS		METÁLICA	
SANTA RITA DO SAPUCAÍ - MINAS GERAIS		FASE DO PROJETO	
ASSUNTO		EXECUTIVO	
BLOCO I - FASE 2		FOLHA Nº:	
PROJETO DE ESTRUTURA METÁLICA		02/02	
DETALHAMENTO E LISTA DE MATERIAIS			
DATA INICIAL	ESCALA	REVISÃO	ARQUIVO
08/08/2022	INDICADA	R00	DAC-PMSRS-JRC-FSII-PE-MET-R00-02.DWG