




PROJETO DE REFORMA E AMPLIAÇÃO DA E.M. DR. JOSÉ RIBEIRO DE CARVALHO
ESCALA INDICADA

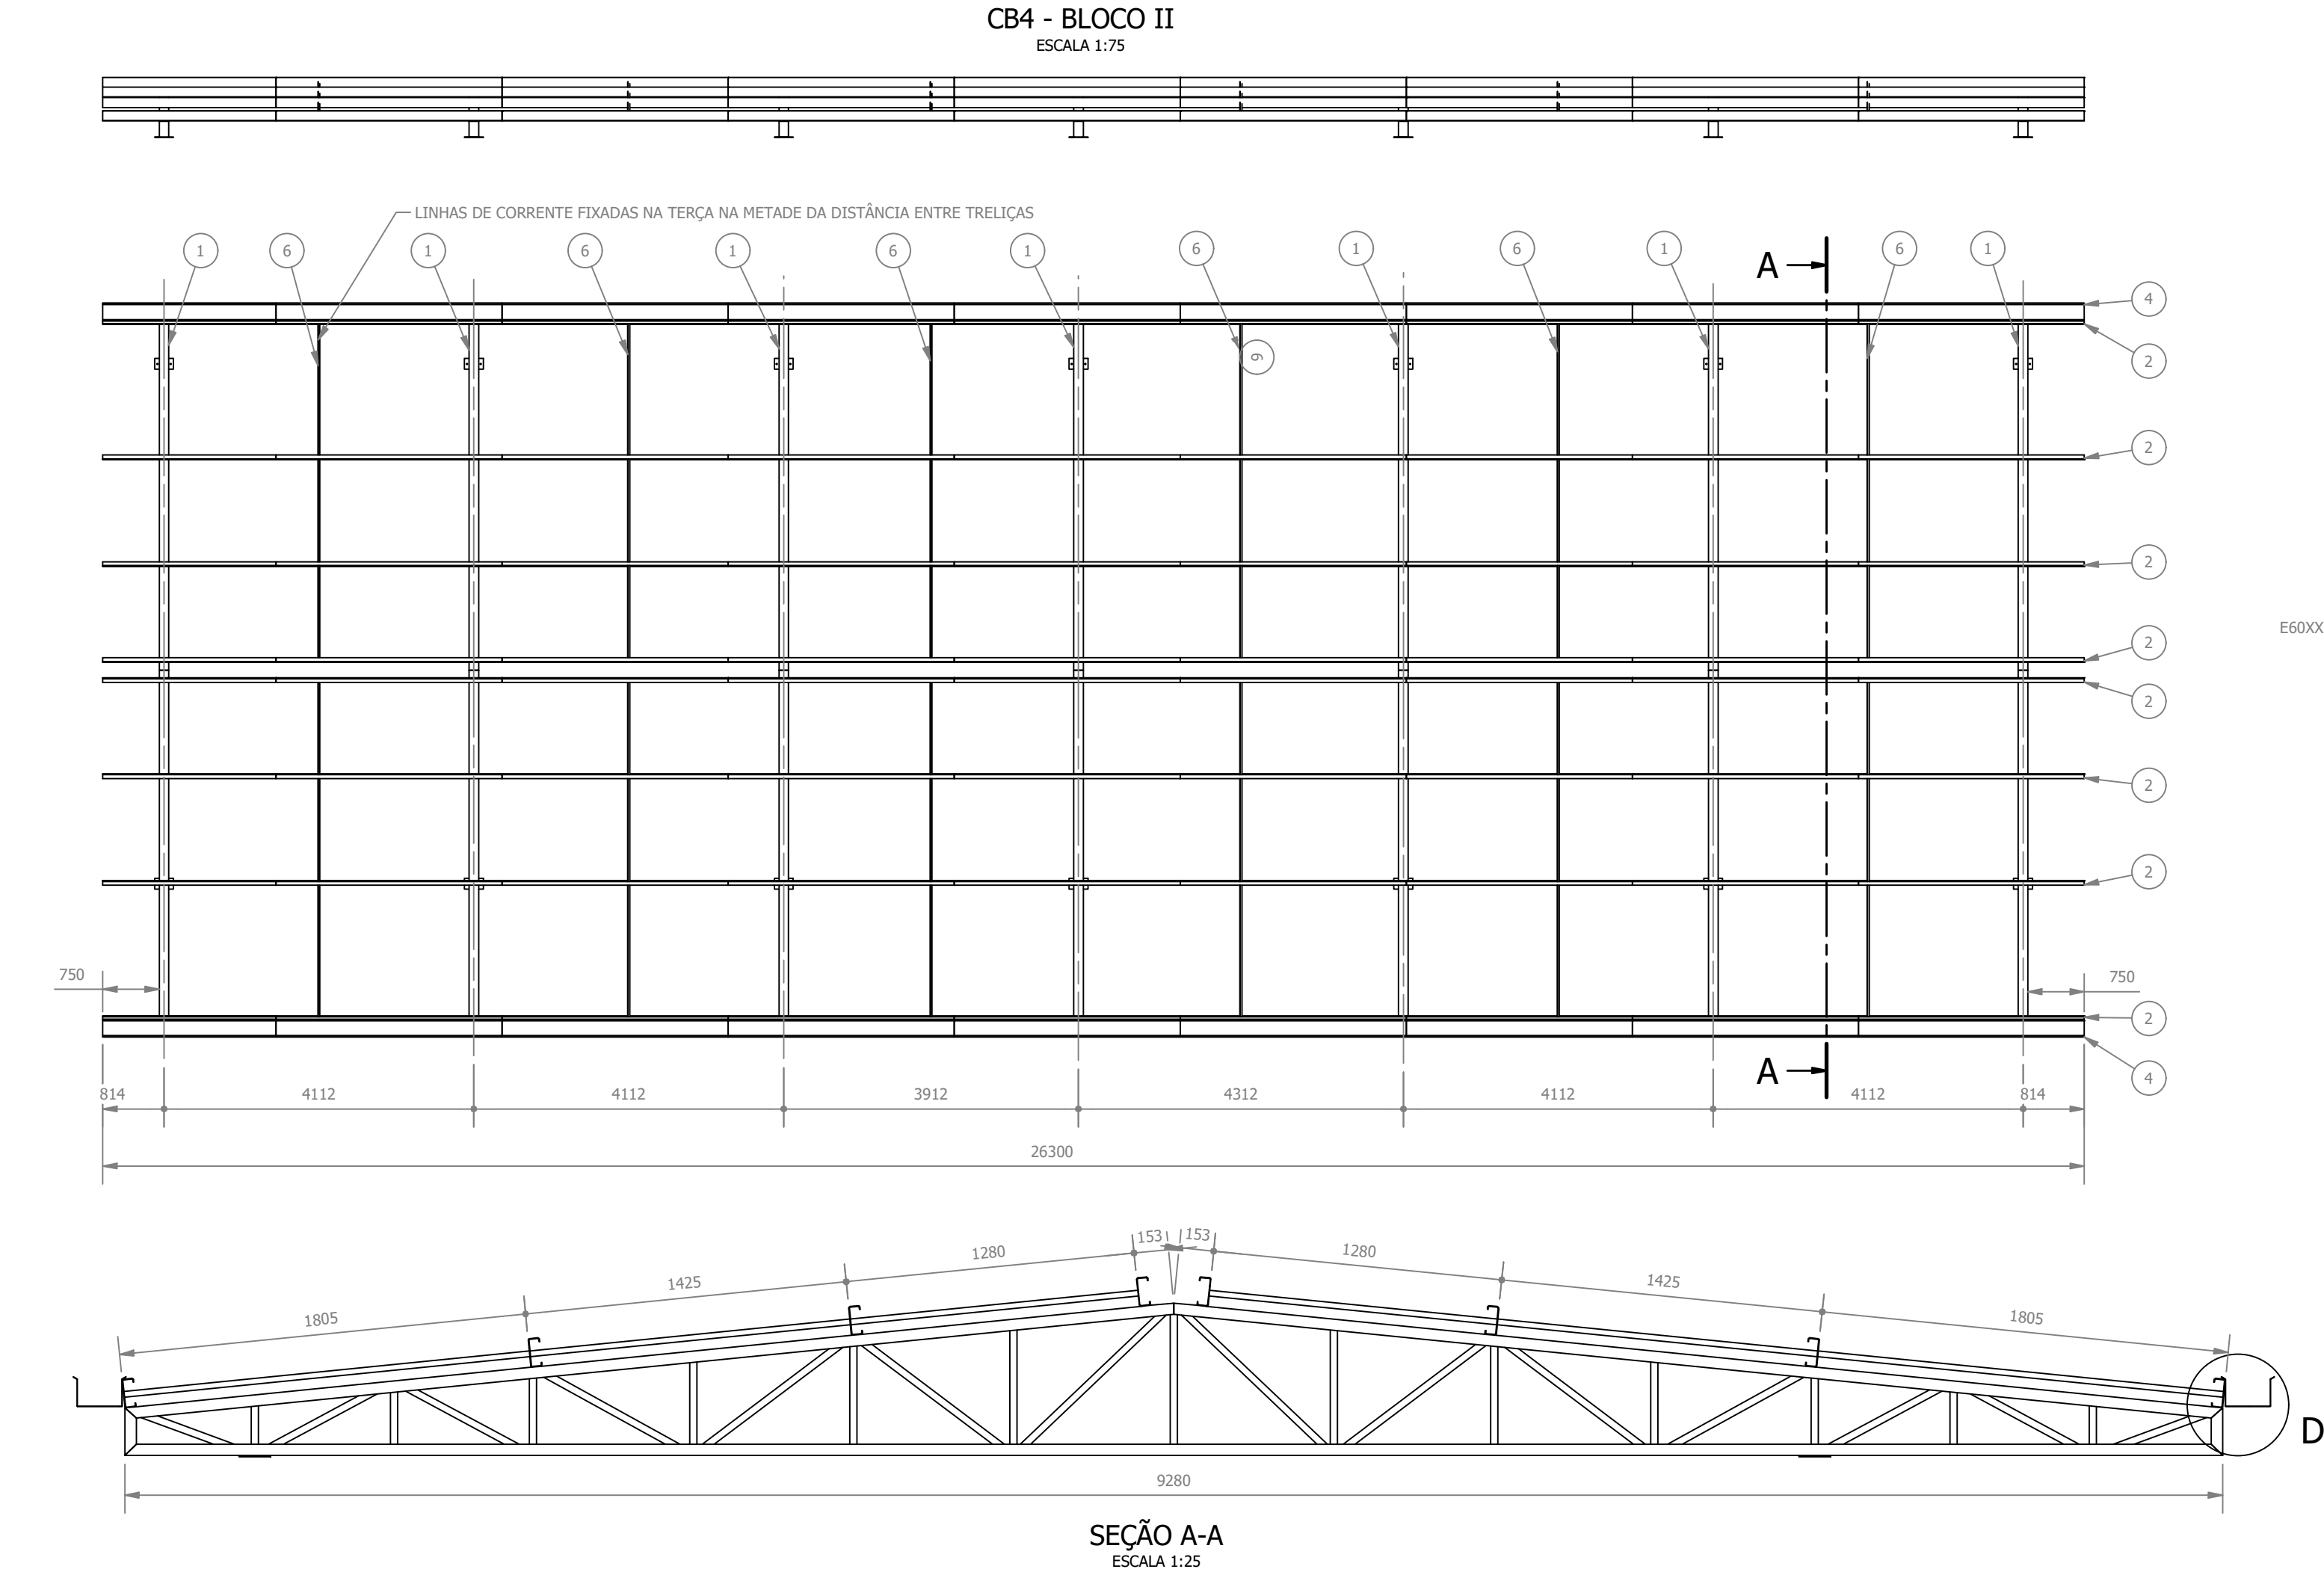


LISTA DE PEÇAS - COBERTURA CB4						
ID	ITEM	QTD	DESCRIÇÃO	COMPRIM.	MATERIAL	PESO
1	TR3	7				151,2 kg
2	TERÇA 127x50x17x3	72	127 x 50 x 17 x 3	3000	Aço ASTM A36	17 kg
3	Telha Termoaústica	54				45,8 kg
4	Calha	18	200 x 120 x 0,65	3000	Aço Galvanizado	7,3 kg
5	Cumeeira TR40	27	Trapezoidal, esp 0,50mm		Aço Galvanizado	2,5 kg
6	Linha de Corrente	6	Cantoneira L 1 x 1 x 1/8			11,1 kg

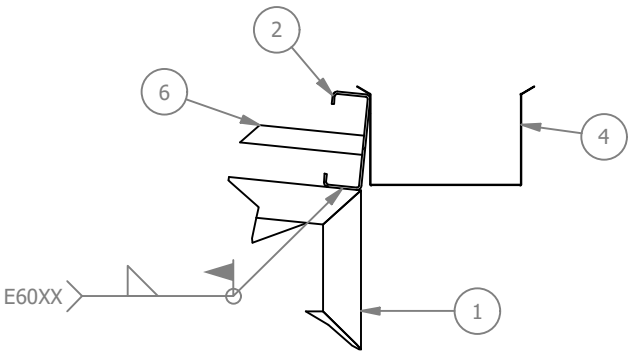

DETALHE D
ESCALA 1:10

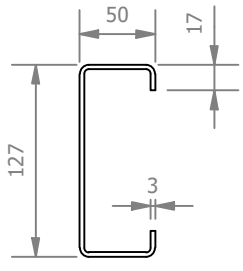


TERÇA
ESCALA 1:5

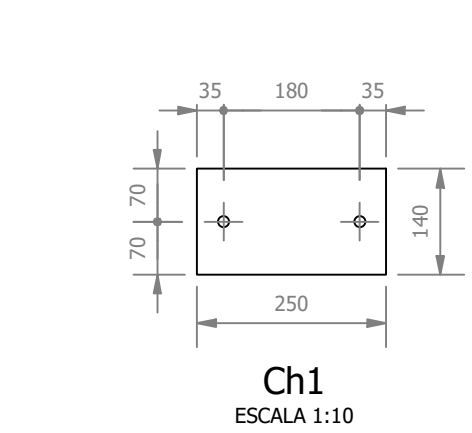


Ch1
ESCALA 1:10


TR3
ESCALA 1:25

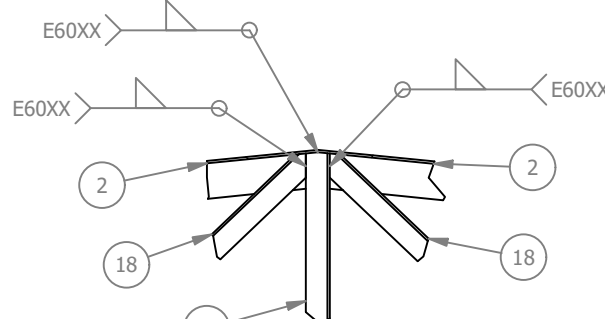


DETALHE F
ESCALA 1:10

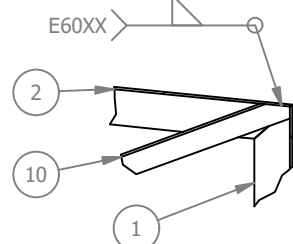


DETALHE G
ESCALA 1:10

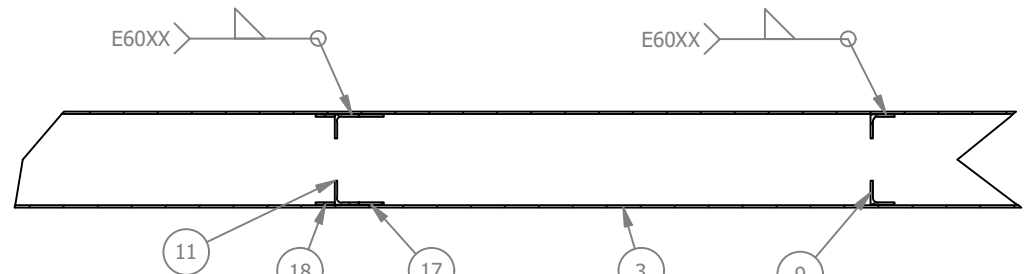


SEÇÃO H-H
ESCALA 1:10

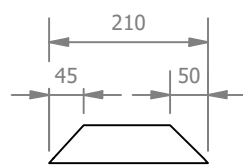


U1
ESCALA 1:10

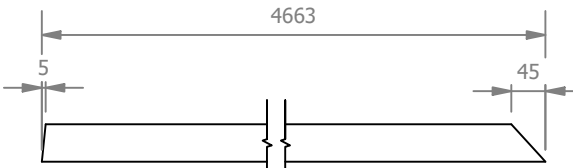


U2
ESCALA 1:10

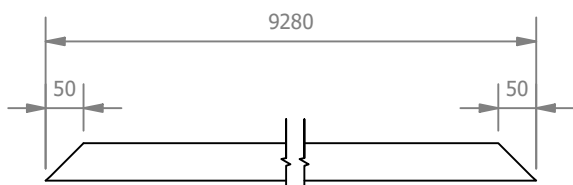


U3
ESCALA 1:10

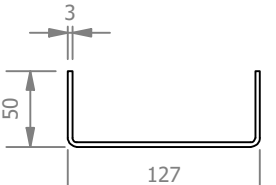

PERFIL U
ESCALA 1:5

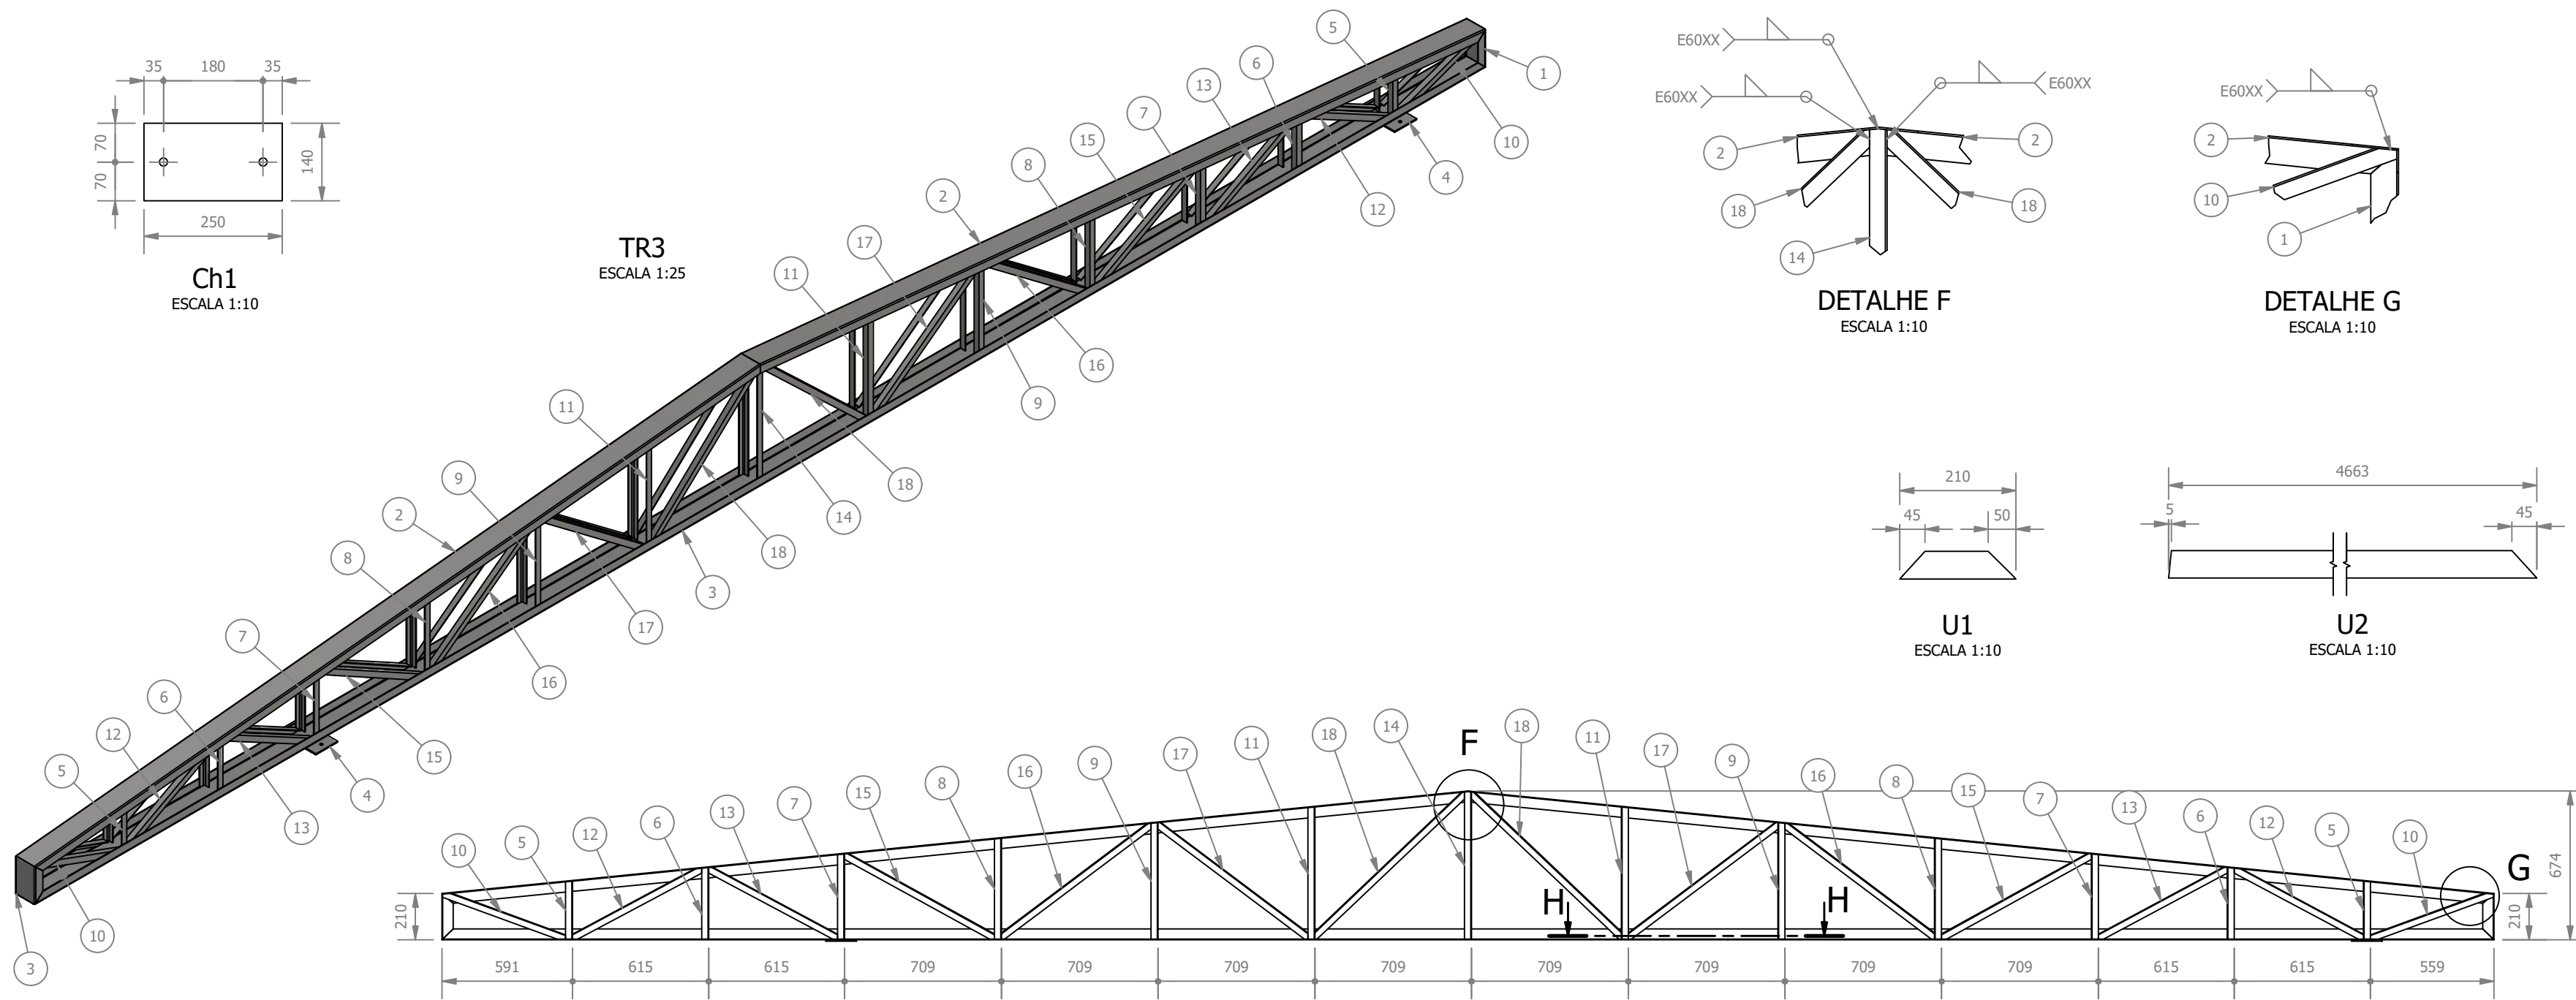

SEÇÃO E-E
ESCALA 1:25

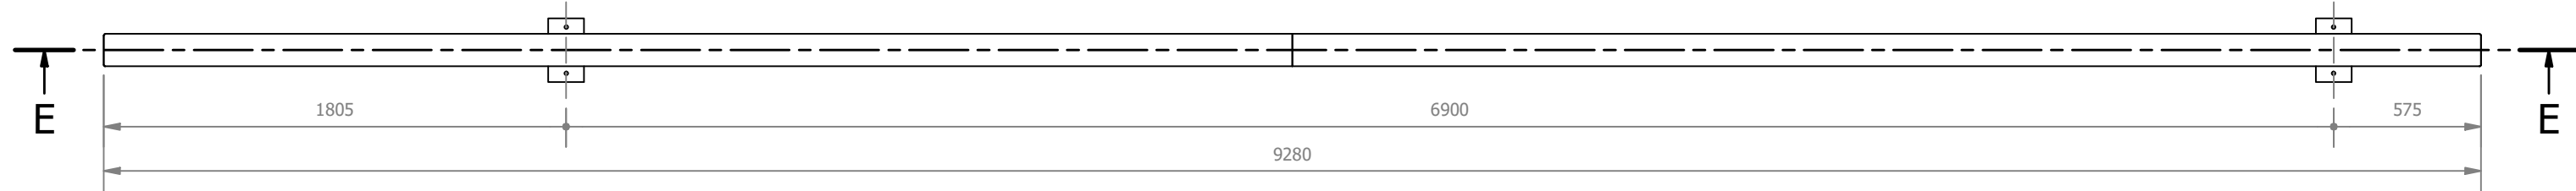

TR3
ESCALA 1:25

LISTA DE PEÇAS - TRELIÇA TR3						
ID	ITEM	QTD	DESCRIÇÃO	COMPRIM.	MATERIAL	PESO
1	U1	2	Perfil U 127x50x3	210	Aço ASTM A36	1 kg
2	U2	2	Perfil U 127x50x3	4663	Aço ASTM A36	23,8 kg
3	U3	1	Perfil U 127x50x3	9280	Aço ASTM A36	47,3 kg
4	Ch1	2	250 x 140 x 6,35		Aço ASTM A36	1,7 kg
5	L1	4	Cantoneira L 1.1/4 x 1.1/4 x 1/8	263	Aço ASTM A36	0,4 kg
6	L2	4	Cantoneira L 1.1/4 x 1.1/4 x 1/8	325	Aço ASTM A36	0,5 kg
7	L3	4	Cantoneira L 1.1/4 x 1.1/4 x 1/8	386	Aço ASTM A36	0,6 kg
8	L4	4	Cantoneira L 1.1/4 x 1.1/4 x 1/8	457	Aço ASTM A36	0,7 kg
9	L5	4	Cantoneira L 1.1/4 x 1.1/4 x 1/8	528	Aço ASTM A36	0,8 kg
10	L6	4	Cantoneira L 1.1/4 x 1.1/4 x 1/8	592	Aço ASTM A36	0,9 kg
11	L7	4	Cantoneira L 1.1/4 x 1.1/4 x 1/8	599	Aço ASTM A36	0,9 kg
12	L8	4	Cantoneira L 1.1/4 x 1.1/4 x 1/8	666	Aço ASTM A36	1 kg
13	L9	4	Cantoneira L 1.1/4 x 1.1/4 x 1/8	667	Aço ASTM A36	1 kg
14	L10	2	Cantoneira L 1.1/4 x 1.1/4 x 1/8	668	Aço ASTM A36	1 kg
15	L11	4	Cantoneira L 1.1/4 x 1.1/4 x 1/8	779	Aço ASTM A36	1,2 kg
16	L12	4	Cantoneira L 1.1/4 x 1.1/4 x 1/8	856	Aço ASTM A36	1,3 kg
17	L13	4	Cantoneira L 1.1/4 x 1.1/4 x 1/8	858	Aço ASTM A36	1,3 kg
18	L14	4	Cantoneira L 1.1/4 x 1.1/4 x 1/8	950	Aço ASTM A36	1,5 kg

REV. 00	08/08/22	EMIÇÃO INICIAL	DAC
REVISÃO	DATA	DESCRIÇÃO	RESP.
CLIENTE			
			
PROJETO		GERÊNCIA DE PROJETOS PEDRO HENRIQUE JUSTINIANO ENGº CIVIL	
COORDENAÇÃO DE PROJETOS ALOISIO CAETANO FERREIRA CREA: MG-97.132/D		RESPONSÁVEL TÉCNICO ENGº CIVIL FLÁVIA C. BARBOSA CREA: MG-187.842/D	
RUA Miguel Vianna, nº 81, sala 12 Bairro Morro Chic CEP: 37500-080 - Itajubá / MG Tel: (35) 3623-5720 www.dacengenharia.com.br		DESENHO ENGº MECÂNICO PEDRO COSTA	
EMPREENDIMENTO			
REFORMA E AMPLIAÇÃO DA E.M. DR. JOSÉ RIBEIRO DE CARVALHO			
ENDEREÇO RUA DAS HORTÊNCIAS - B. CONJ. H. R. DAS MARGARIDAS SANTA RITA DO SAPUCAÍ - MINAS GERAIS		DISCIPLINA METÁLICA	
ASSUNTO BLOCO II - FASE 3		FASE DO PROJETO EXECUTIVO	
PROJETO DE ESTRUTURA METÁLICA DETALHAMENTO E LISTA DE MATERIAIS		FOLHA Nº: 01/02	
DATA INICIAL 08/08/2022	ESCALA INDICADA	REVISÃO R00	ARQUIVO DAC-PMSRS-JRC-FSIII-PE-MET-R00-01.DWG