



DISTÂNCIA MÉDIA DE TRANSPORTE SEM ESCALA


MAPA DE TRANSPORTE - MATERIAIS PÉTREO: 5,20 Km

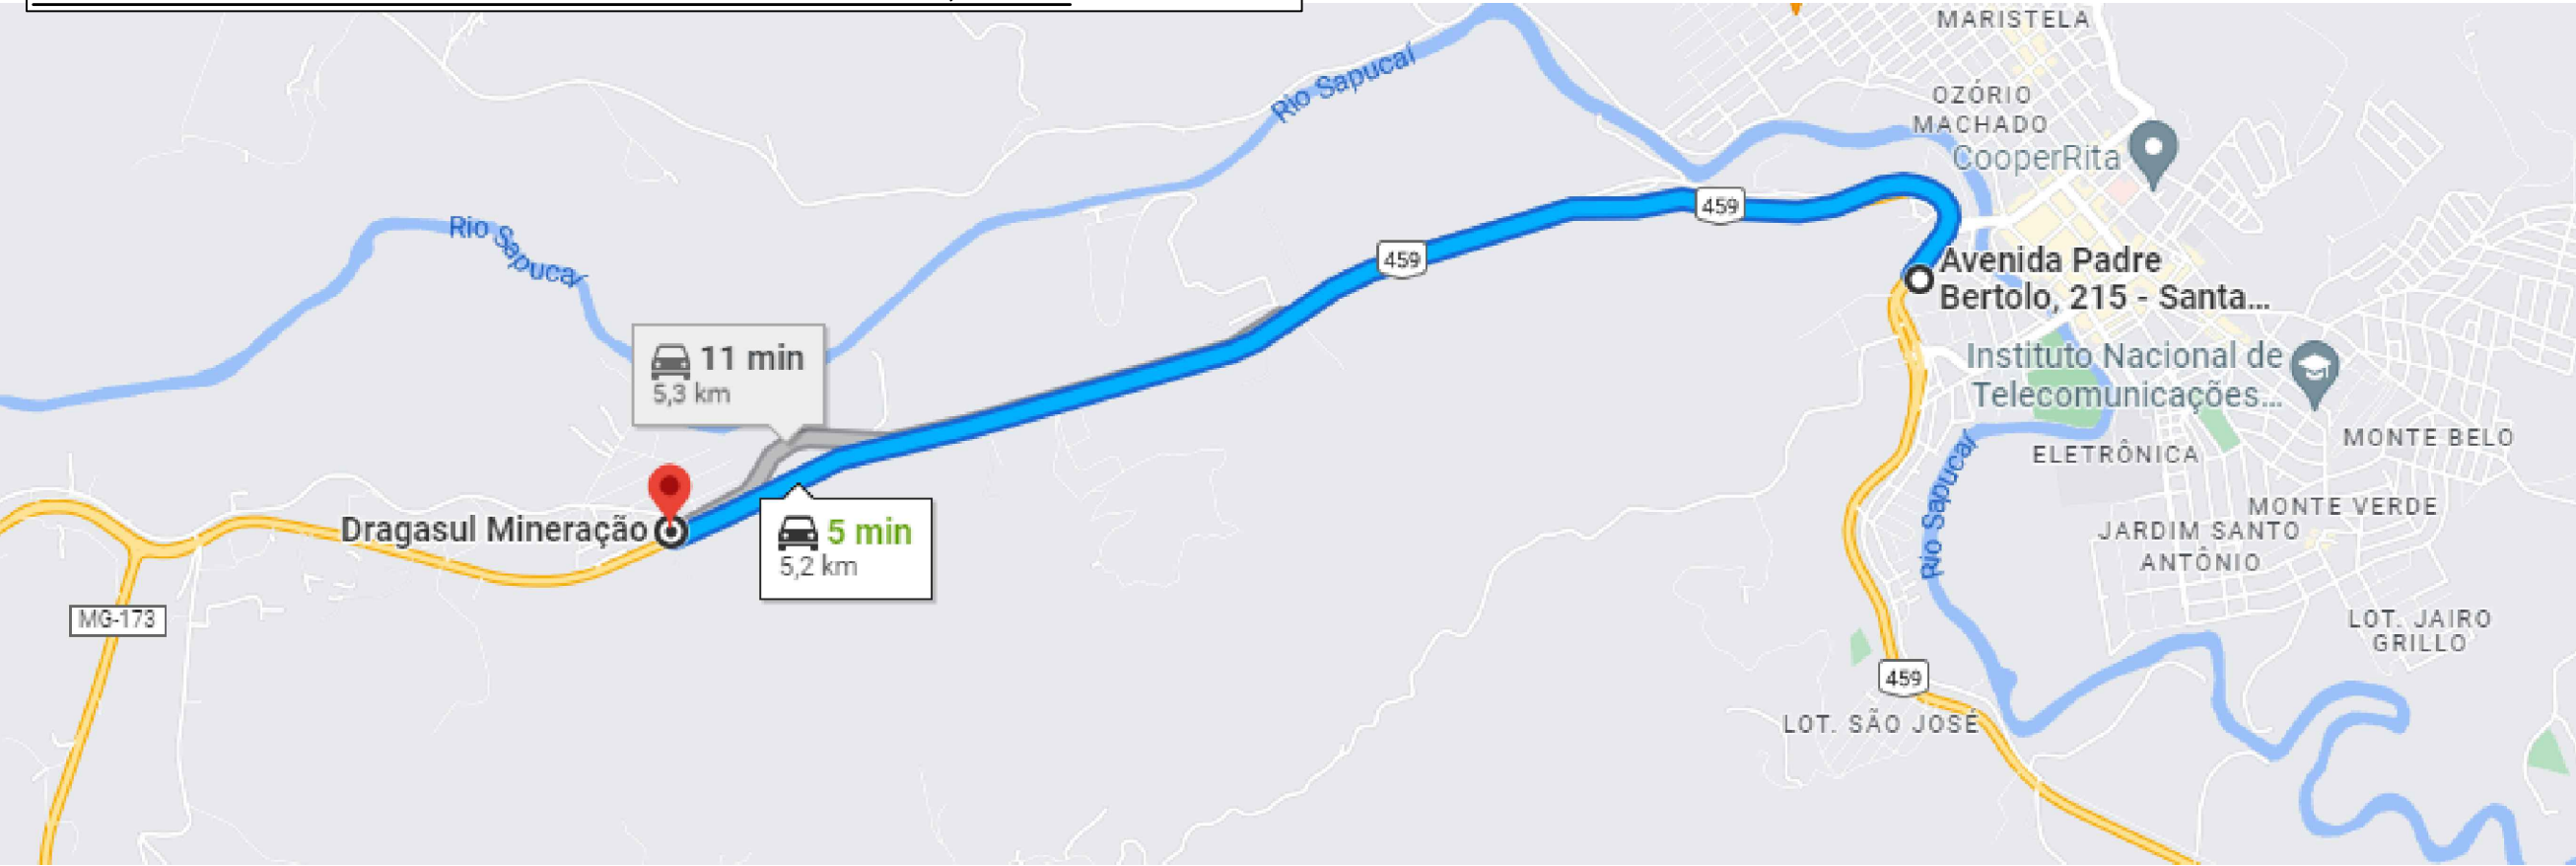


MAPA DE TRANSPORTE - JAZIDA DE SOLO: 3,20 Km

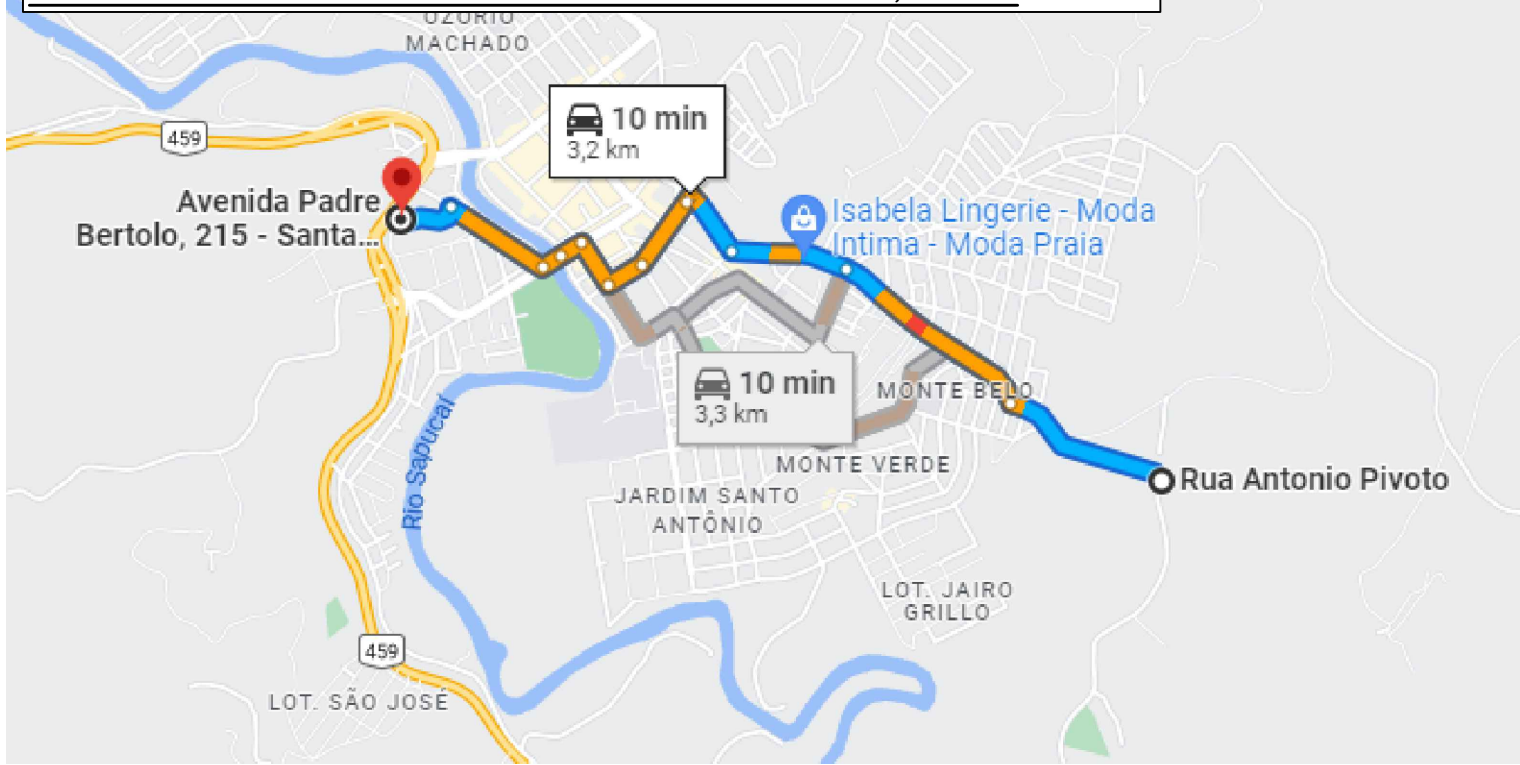


MAPA DE TRANSPORTE - GRAMA: 1,40 Km

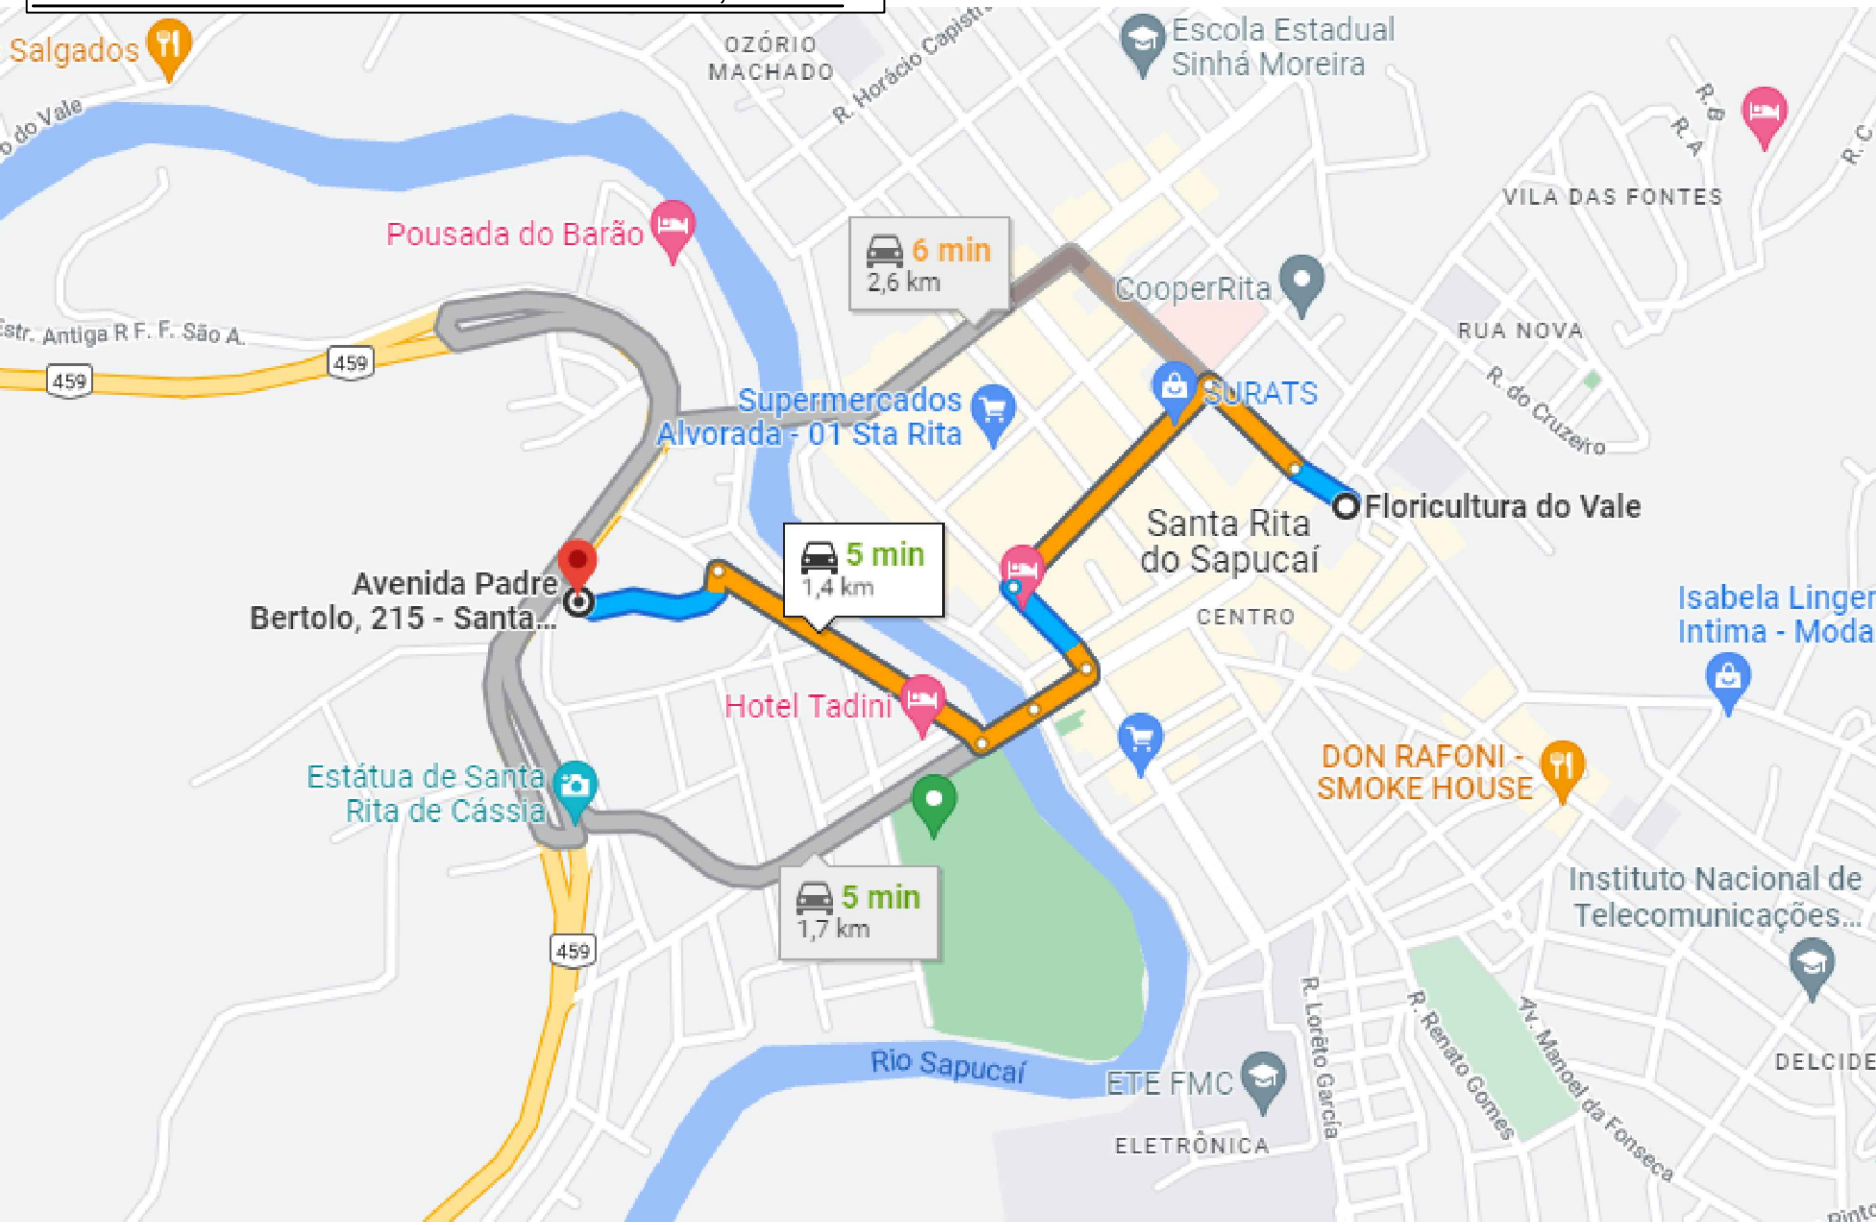


MAPA DE TRANSPORTE - BOTA-FORA DE LIMPEZA DA CAMADA VEGETAL: 9,10 Km

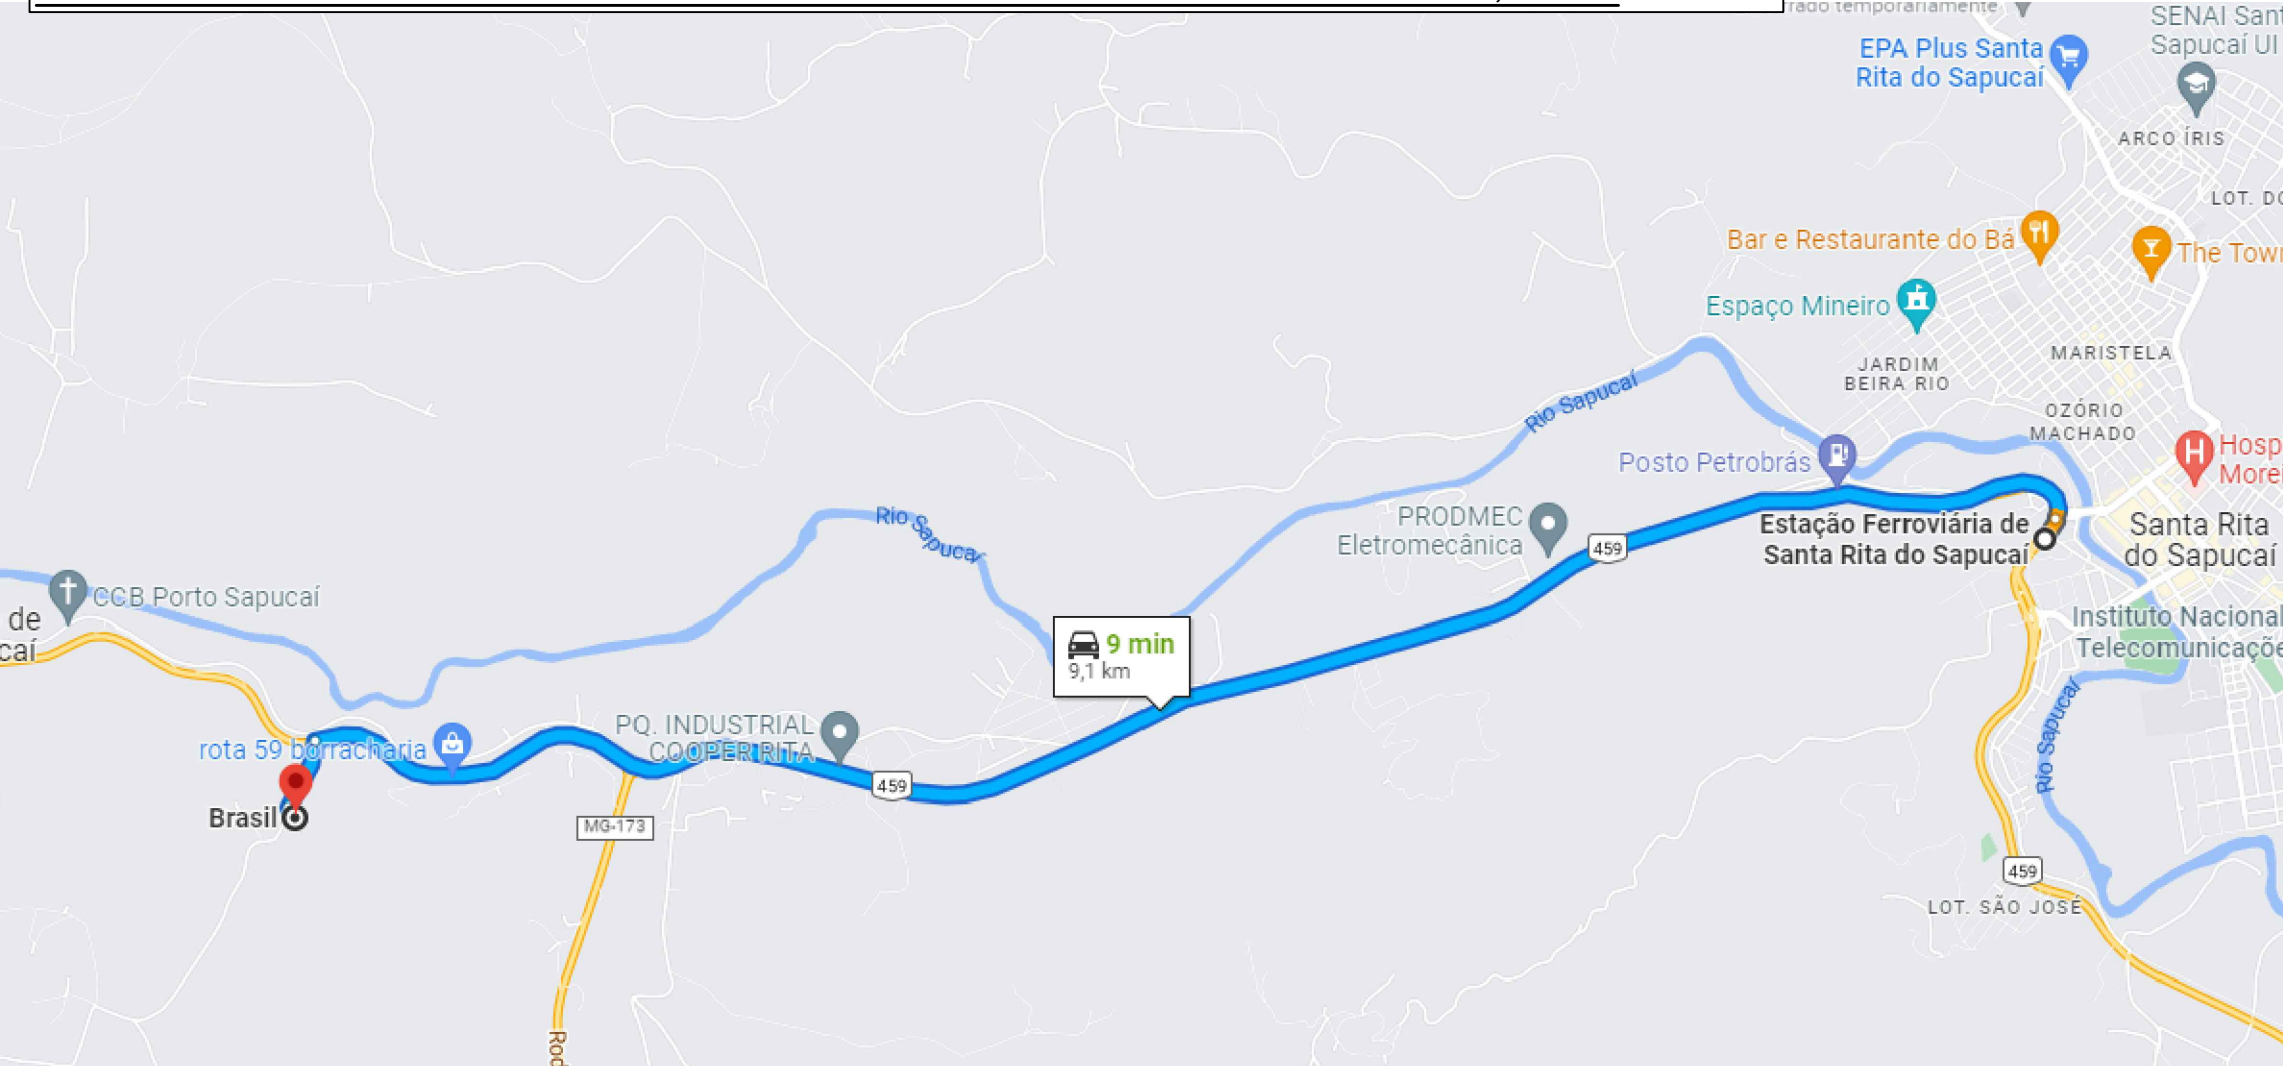

MAPA DE TRANSPORTE - BOTA-FORA DE SOLOS: 2,20 Km

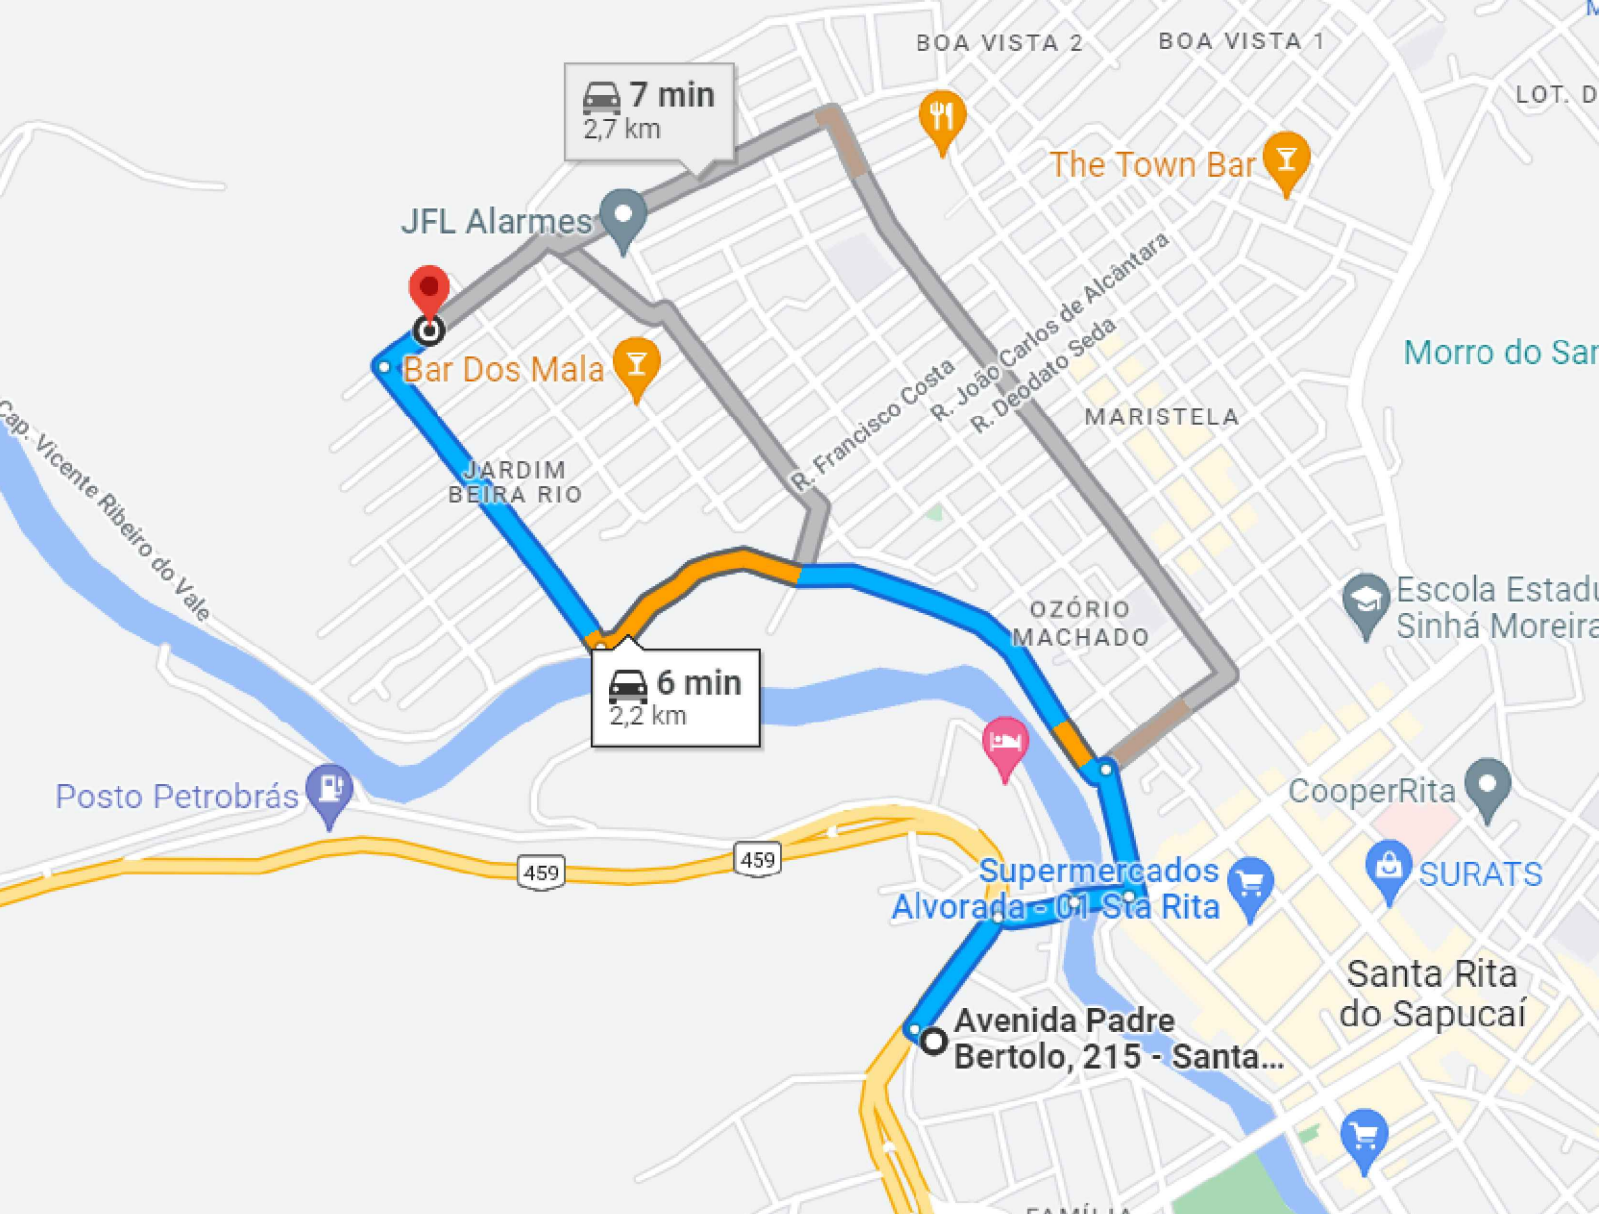

MAPA DE TRANSPORTE - BOTA-FORA DE RESÍDUOS DE CONSTRUÇÃO CIVIL: 29,9 Km

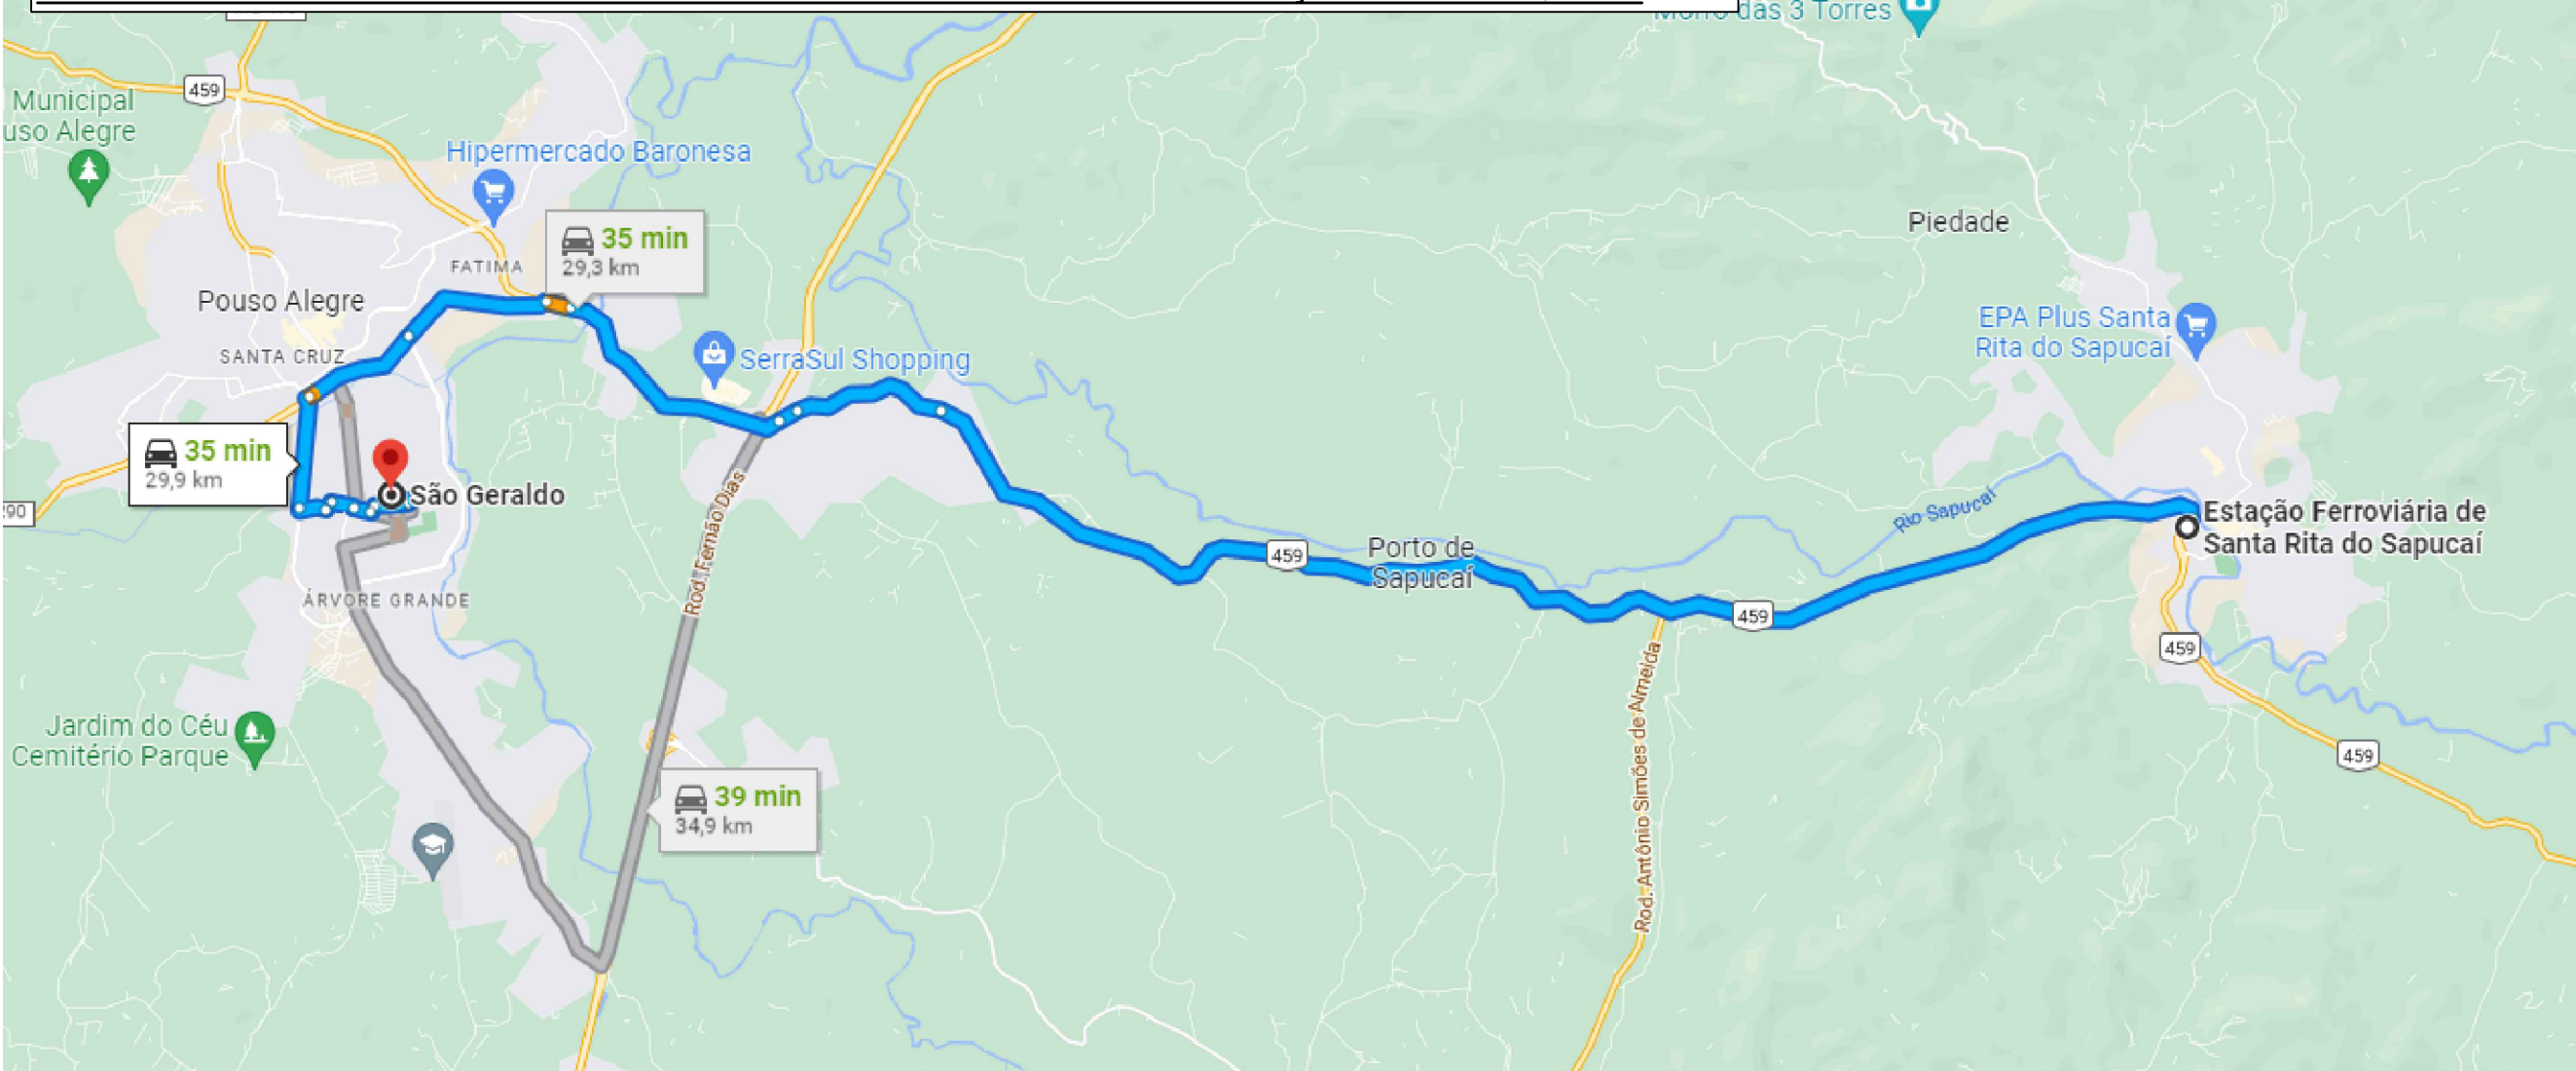

RESUMO DE DMT		
DE:	PARA:	DISTÂNCIA
CENTRO DE MASSA	BOTA - FORA DE SOLO	2,20 Km
CENTRO DE MASSA	BOTA-FORA DE RESÍDUOS DE CONSTRUÇÃO	29,90 Km
CENTRO DE MASSA	BOTA-FORA DE LIMPEZA DA CAMADA VEGETAL	9,10 Km
GRAMA	CENTRO DE MASSA	1,40 Km
MATERIAIS PÉTREOS	CENTRO DE MASSA	5,20 Km
JAZIDA DE SOLO	CENTRO DE MASSA	3,20 Km

- NOTAS:
- As distâncias foram calculadas com o caminhão carregado;
 - O Centro de massa esta localizado próximo a Avenida Padre Bertolo, nº 215.

REV. 00	27/06/22	EMIÇÃO INICIAL	DAC
REVISÃO:	DATA :	DESCRIÇÃO:	RESP.:
CLIENTE			
			
PROJETO		GERÊNCIA DE PROJETOS	
		ENGR. CIVIL THAIS VMANE COIMBRA	
Rua Miguel Vianna, nº 81, Sala 12 Bairro Morro Chic CEP: 37500-080 – Itajubá / MG Tel: (35) 3623-5720 www.dacengenharia.com.br		COORDENAÇÃO DE PROJETOS ENGR. HID. DENIS DE SOUZA SILVA CREA: MG-127.216/D RESPONSÁVEL TÉCNICO FLÁVIA CRISTINA BARBOSA CREA: MG-187.842/D PROJETO ENGR. CIVIL BIANCA BARUK NOGUEIRA ROSA DESENHO ENGR. CIVIL BIANCA BARUK NOGUEIRA ROSA	
EMPREENHIMENTO			
CONSTRUÇÃO DO TERMINAL RODOVIÁRIO DE SANTA RITA DO SAPUCAÍ			
ENDEREÇO		DISCIPLINA	
RUA PROJETADA, S/N – BAIRRO FAMÍLIA ANDRADE SANTA RITA DO SAPUCAÍ – MINAS GERAIS		D.M.T.	
ASSUNTO		FASE DO PROJETO	
DISTÂNCIA MÉDIA DE TRANSPORTE MAPAS DE ROTA E TABELA DE DISTÂNCIAS		EXECUTIVO	
		FOLHA Nº.	
		ÚNICA	
DATA INICIAL	ESCALA	REVISÃO	ARQUIVO
10/08/2022	INDICADA	ROO	DAC-PMSRS-TRO-PE-DMT-ROO.DWG