




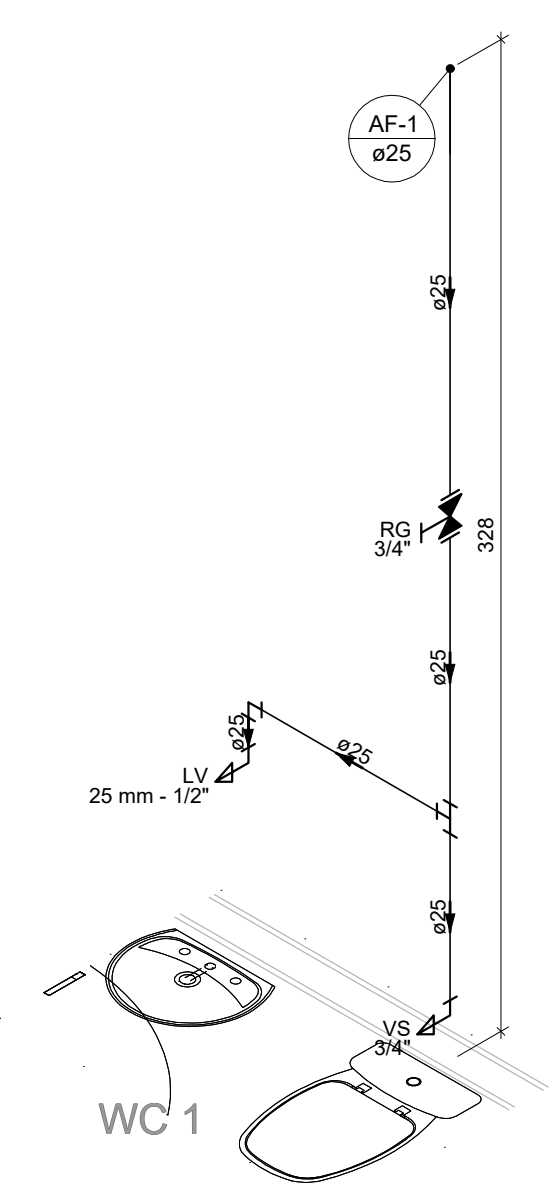


DETALHE HID-1
ESCALA 1:25

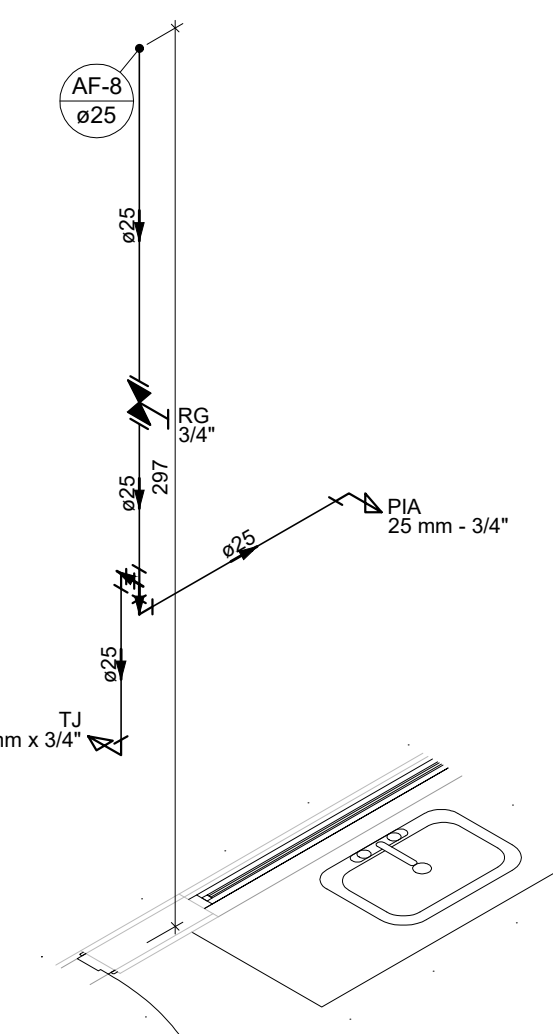


DETALHE HID-7
ESCALA 1:25

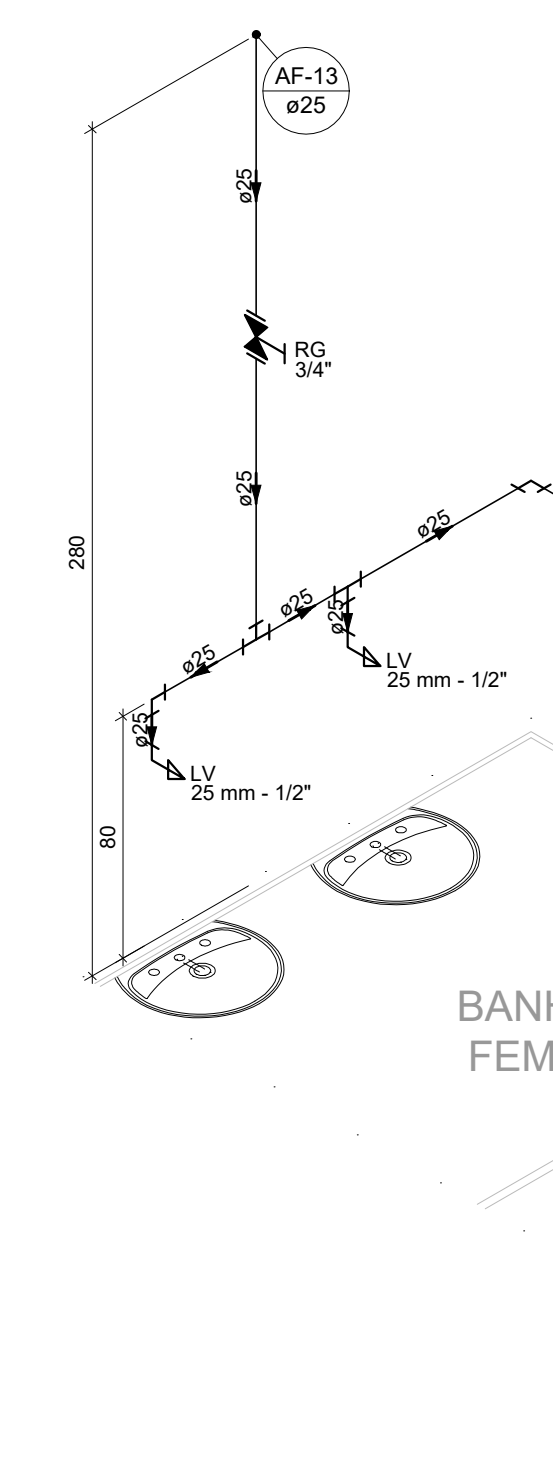


DETALHE HID-12
ESCALA 1:25

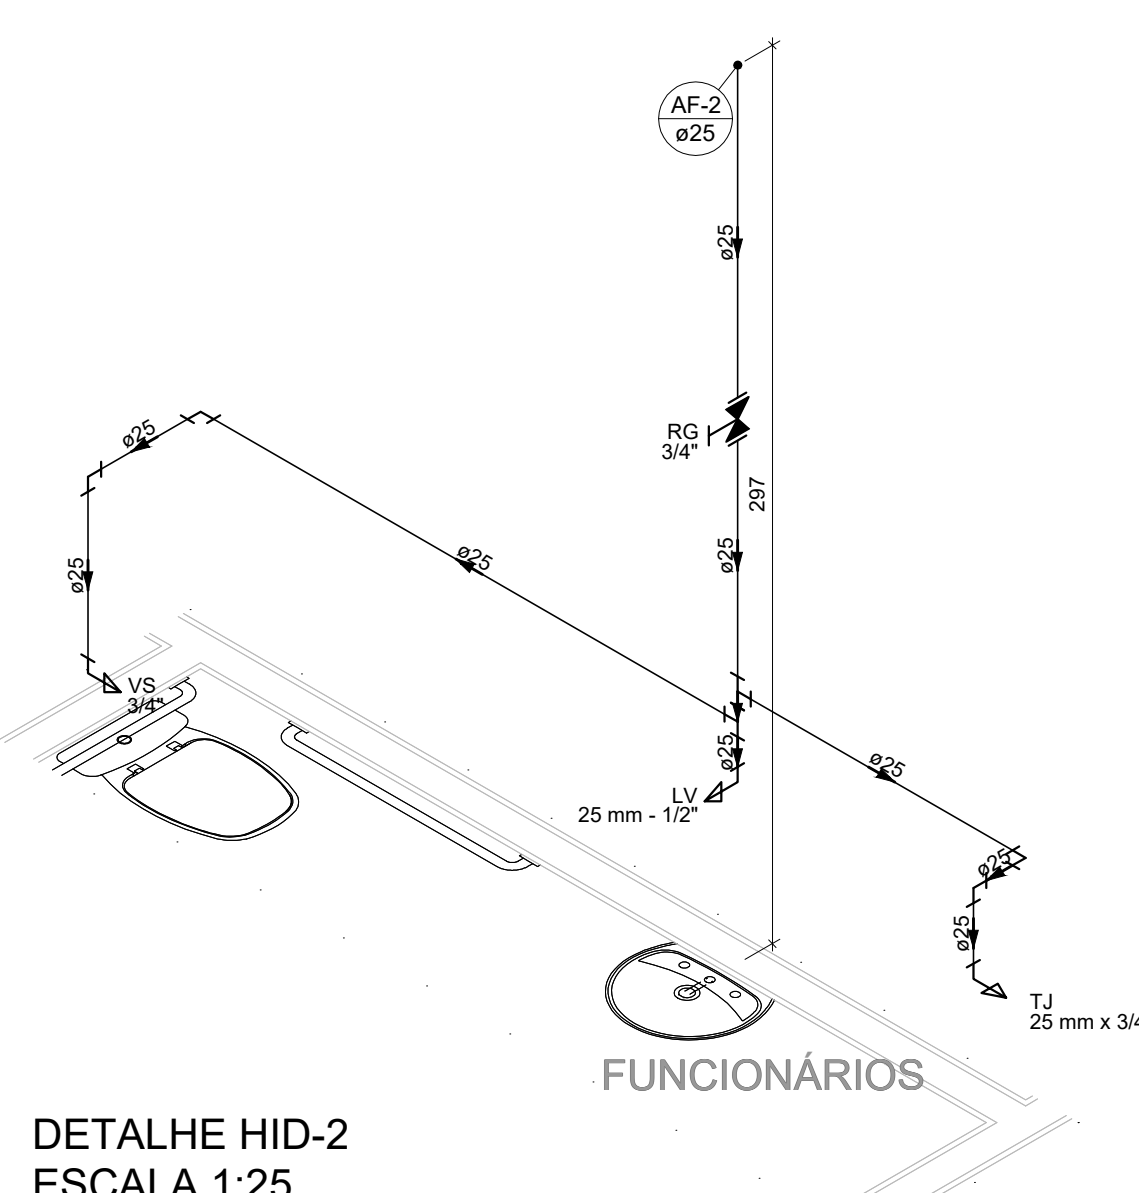


DETALHE HID-4
ESCALA 1:25

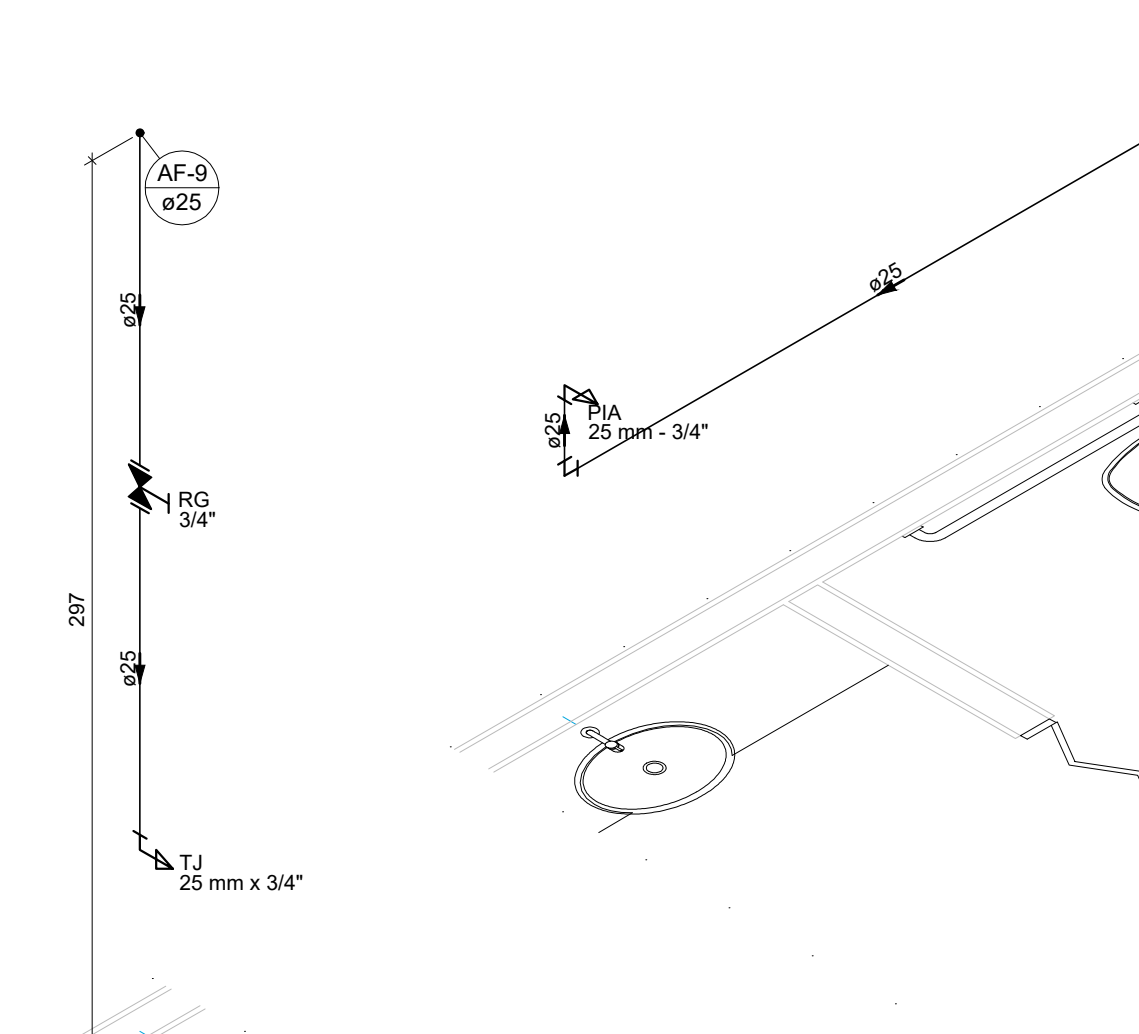


DETALHE HID-9
ESCALA 1:25

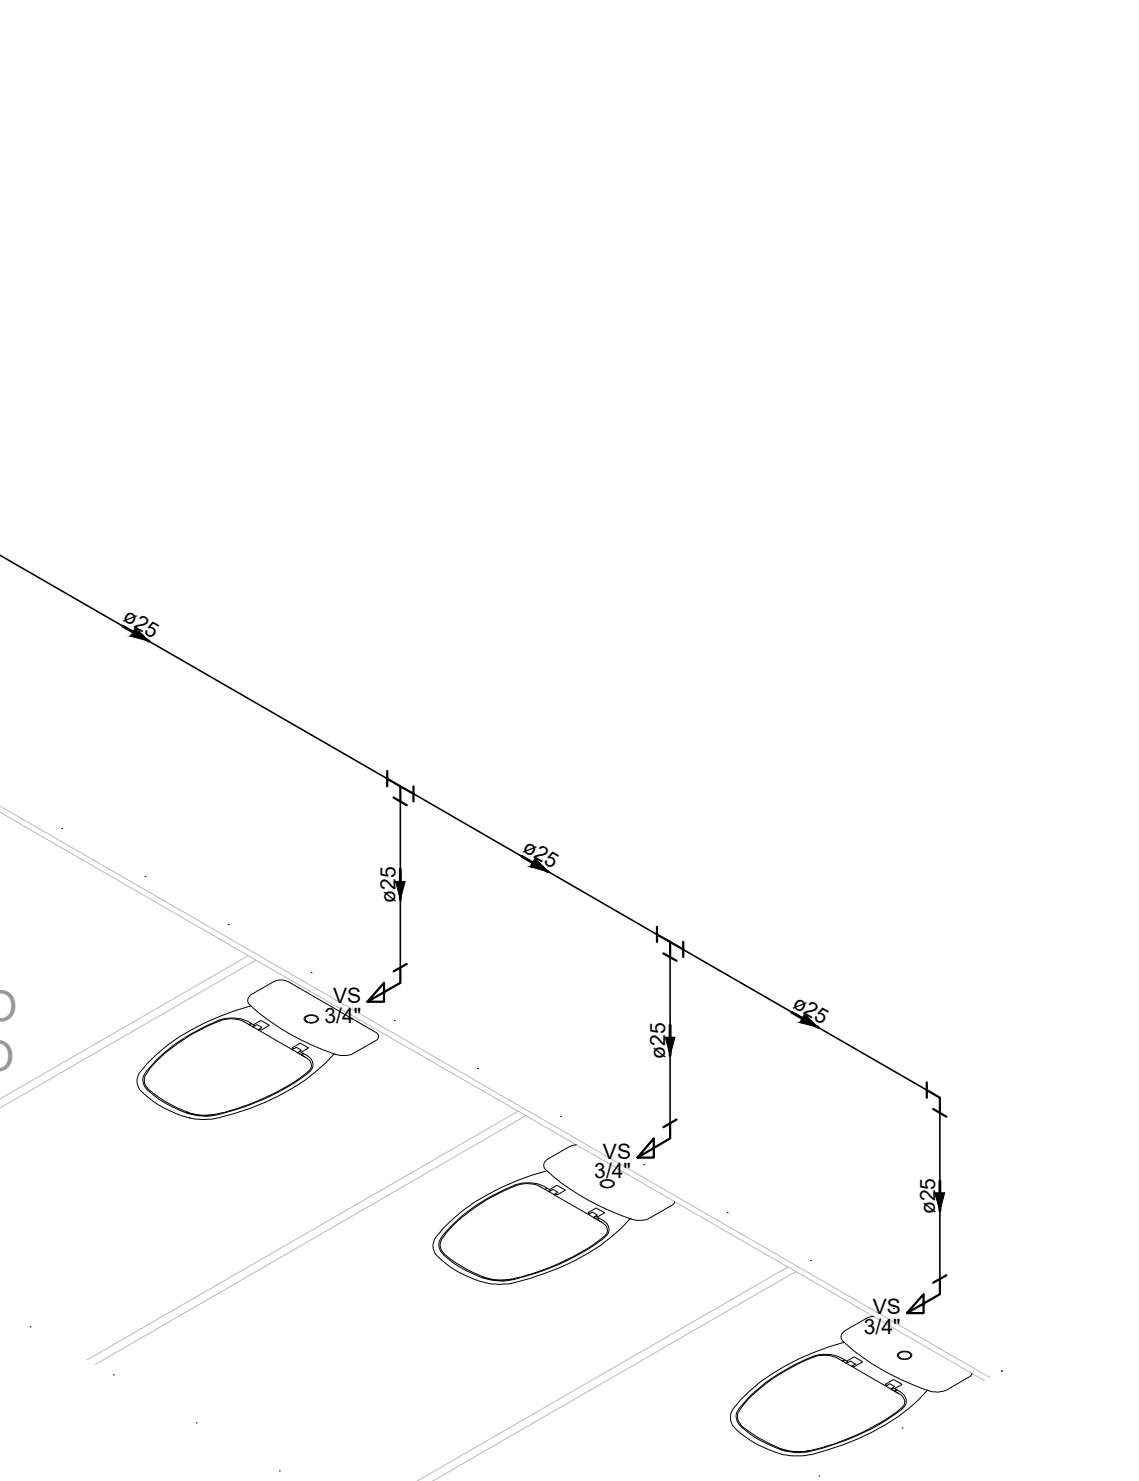


DETALHE HID-13
ESCALA 1:25

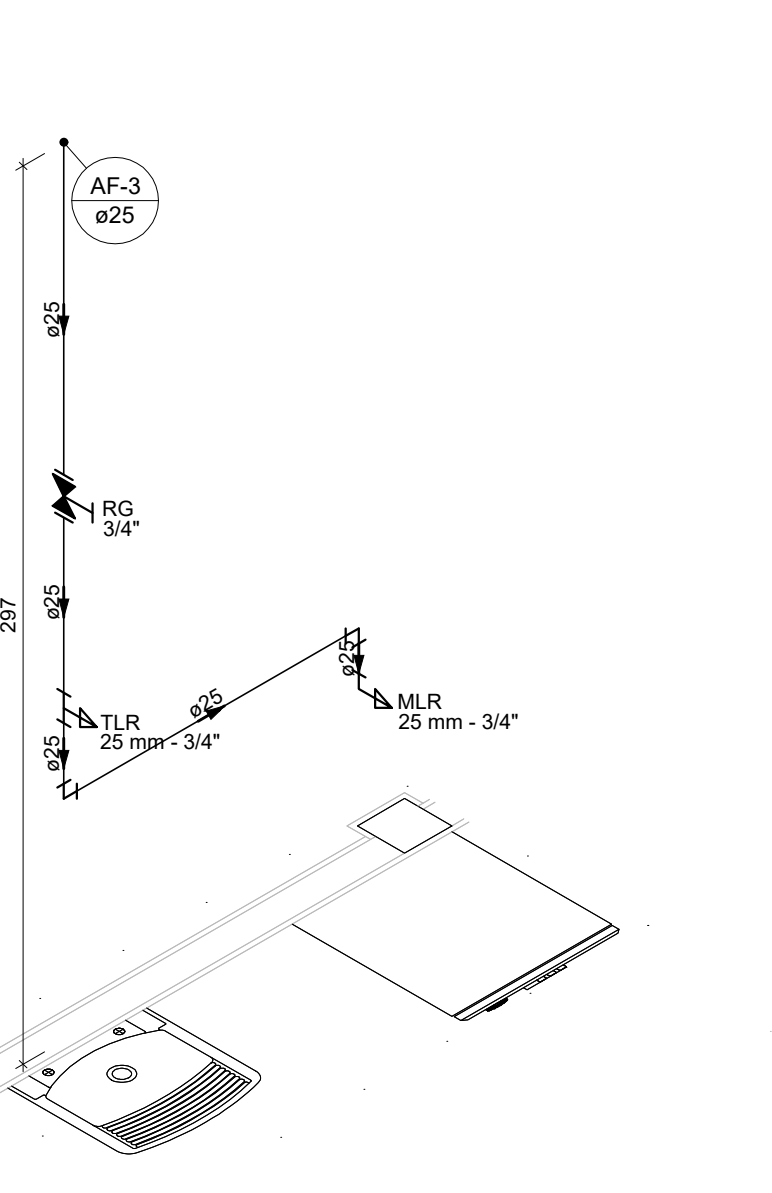


DETALHE HID-7
ESCALA 1:25

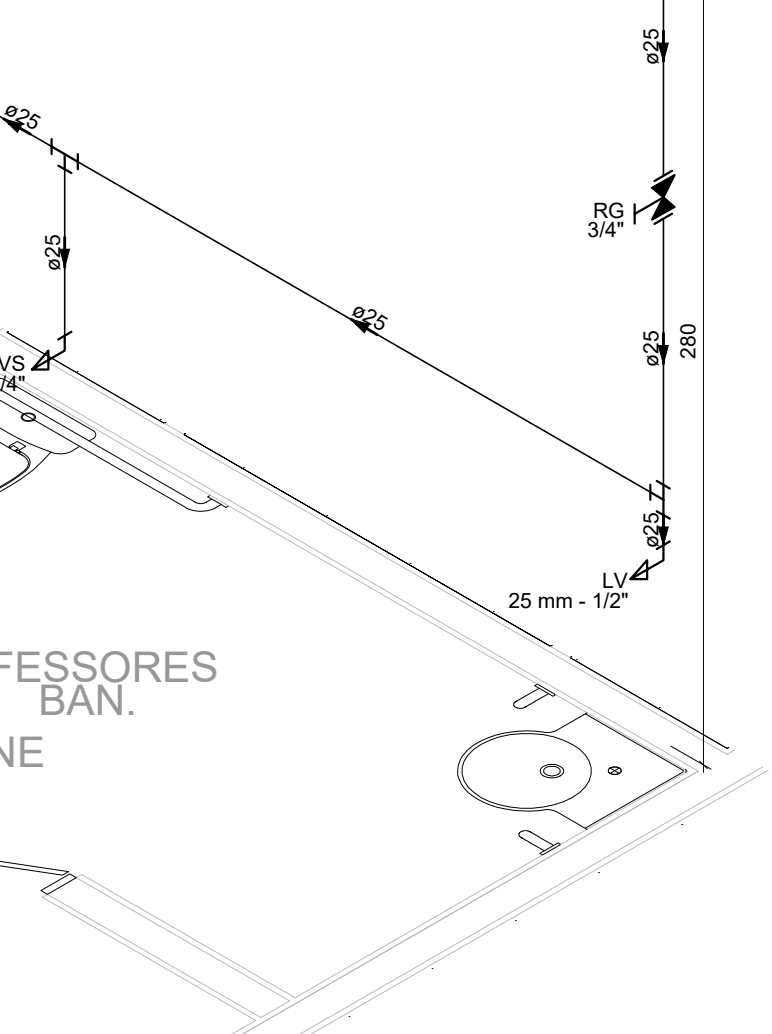


DETALHE HID-8
ESCALA 1:25

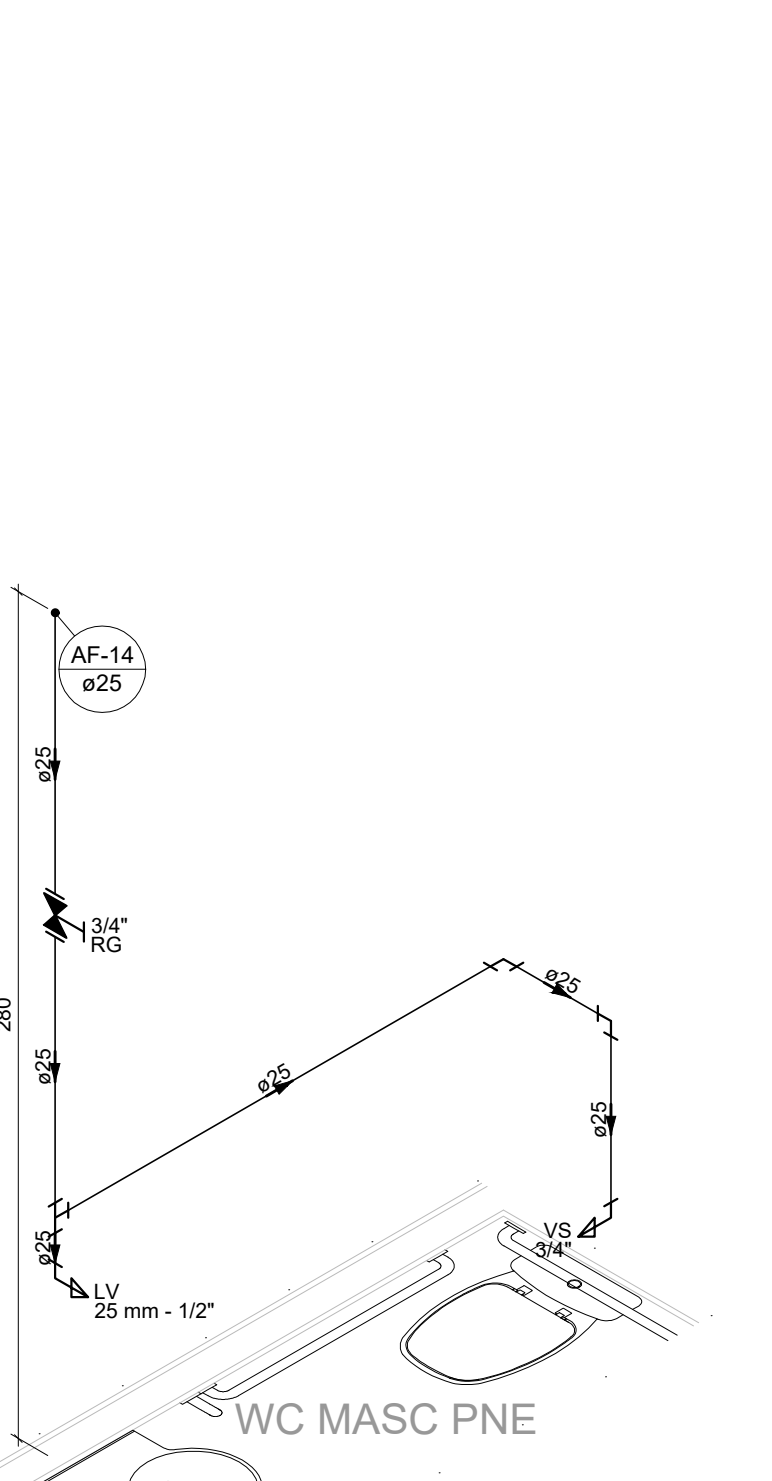


DETALHE HID-14
ESCALA 1:25

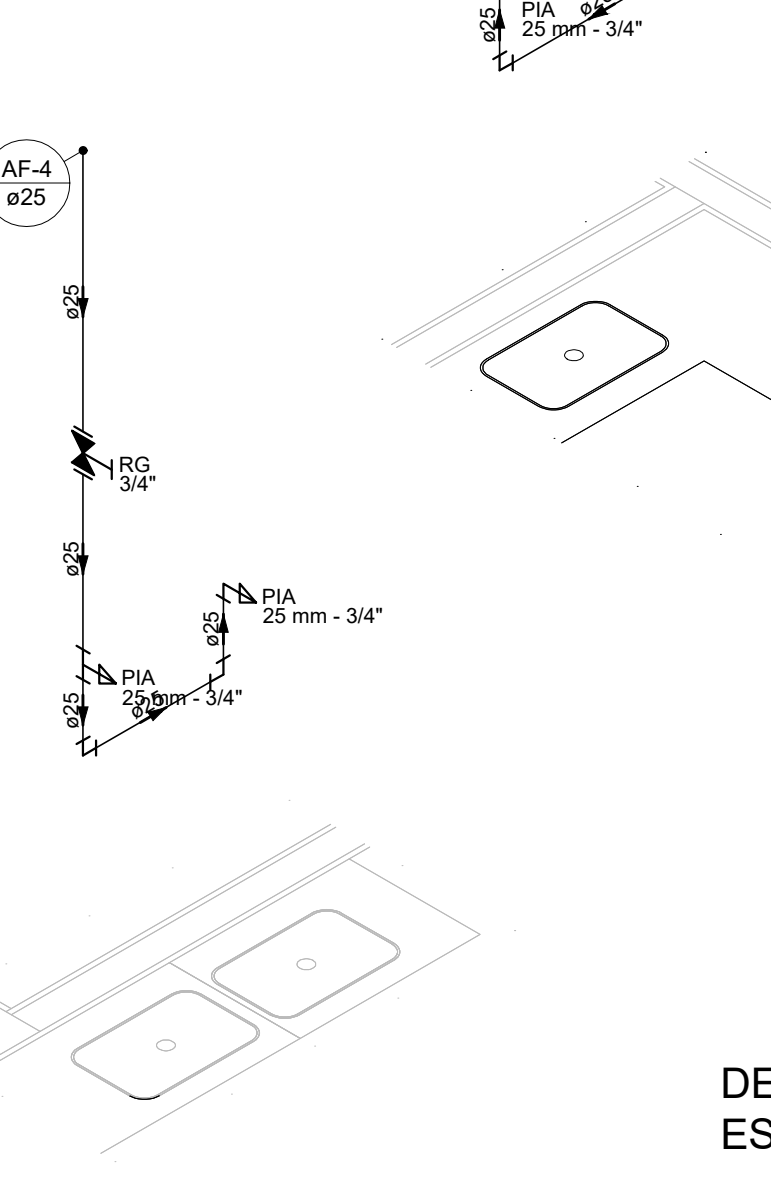


DETALHE HID-10
ESCALA 1:25

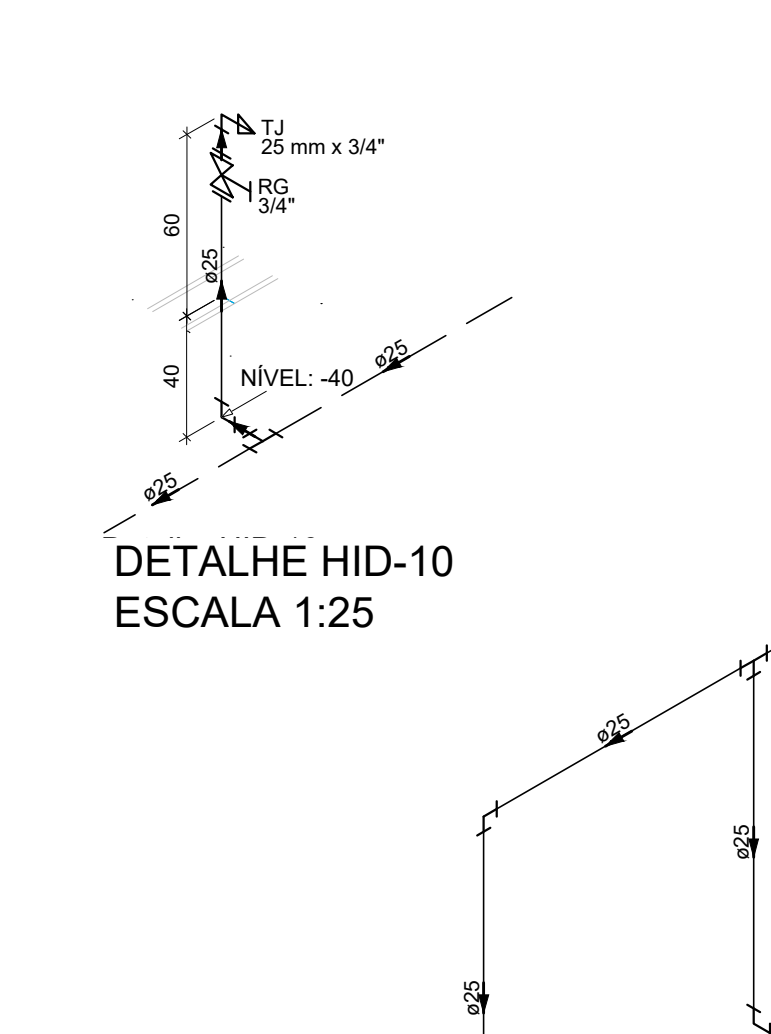


DETALHE HID-11
ESCALA 1:25

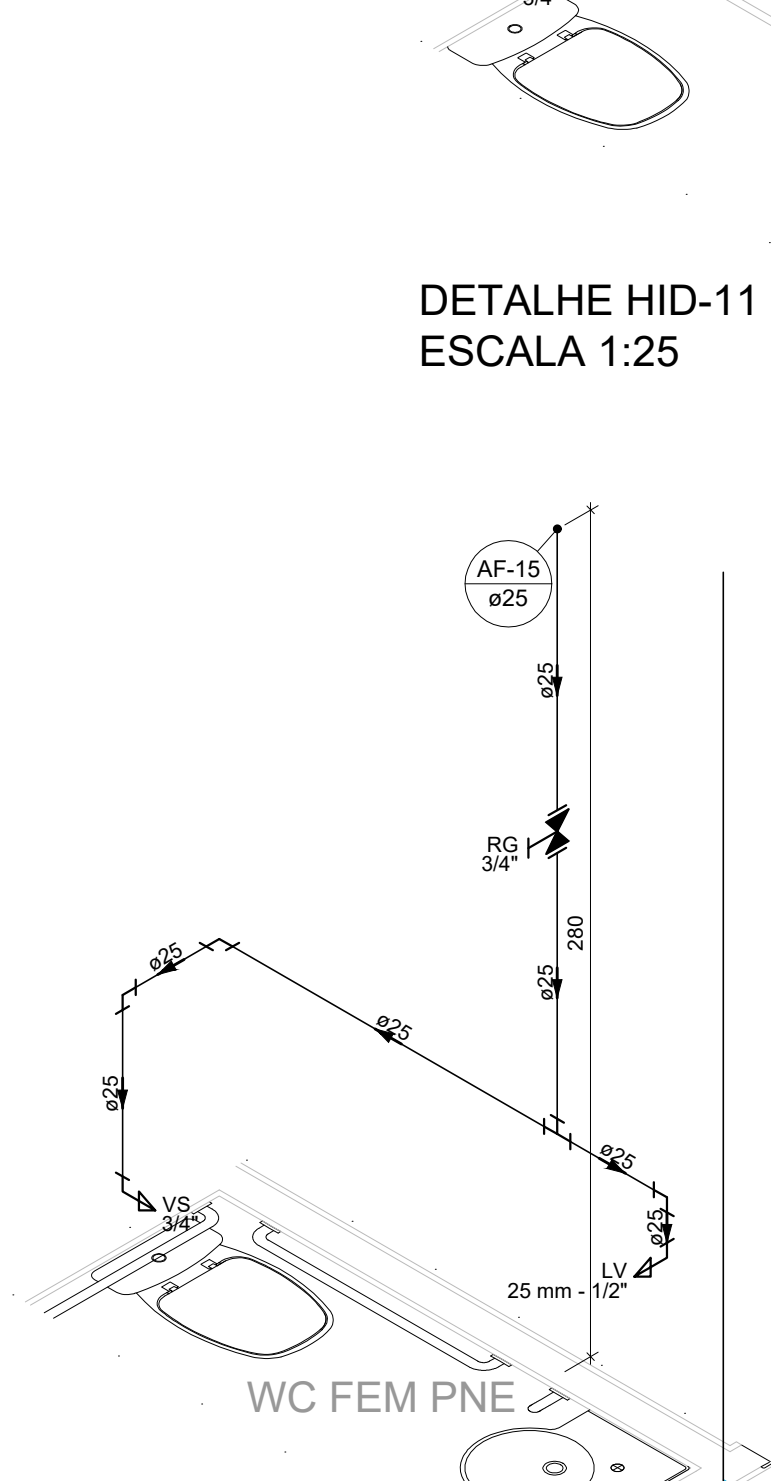


DETALHE HID-15
ESCALA 1:25

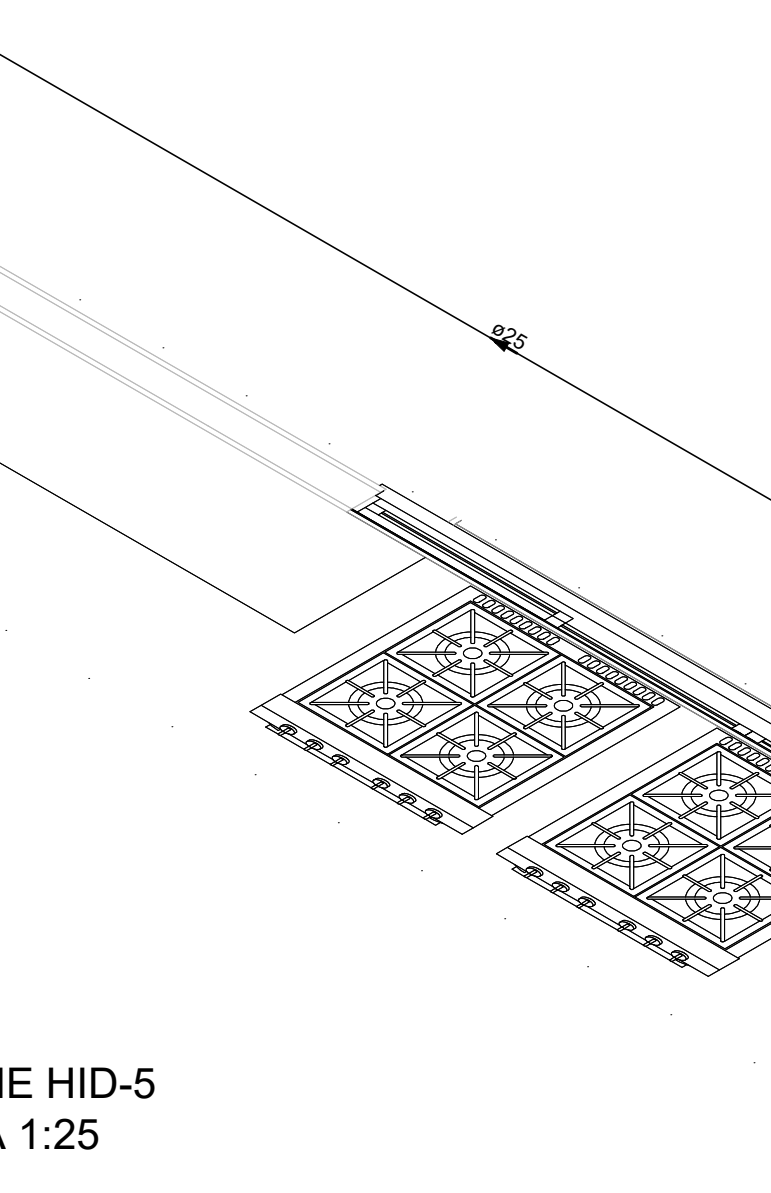


DETALHE HID-13
ESCALA 1:25

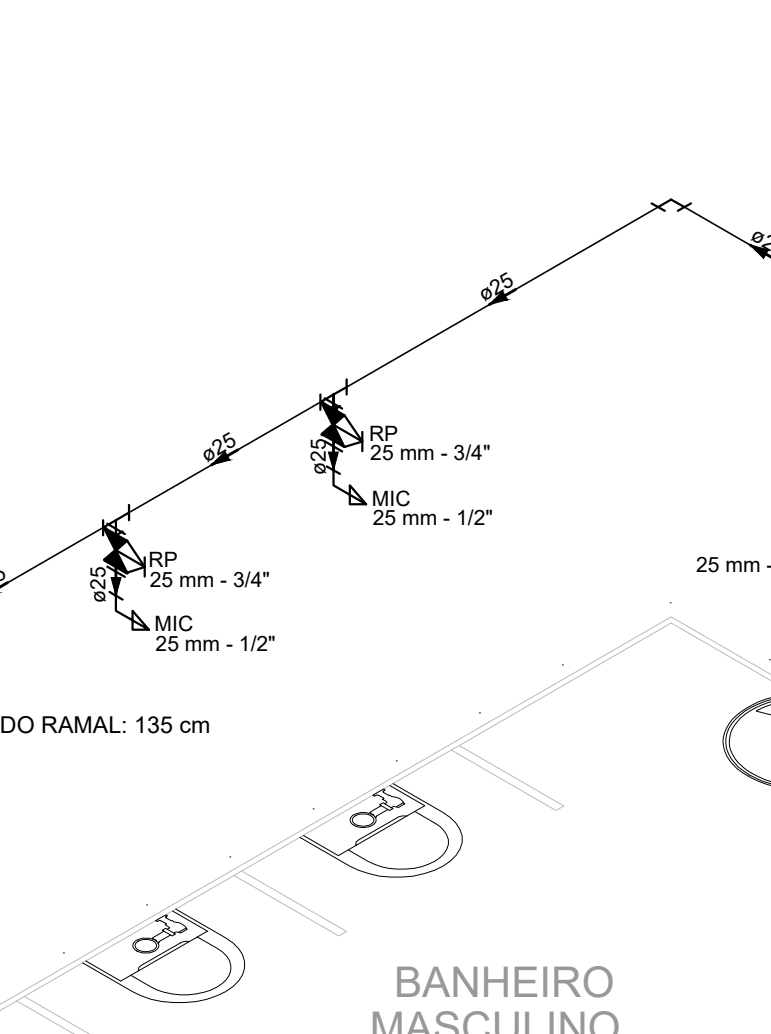


DETALHE HID-14
ESCALA 1:25

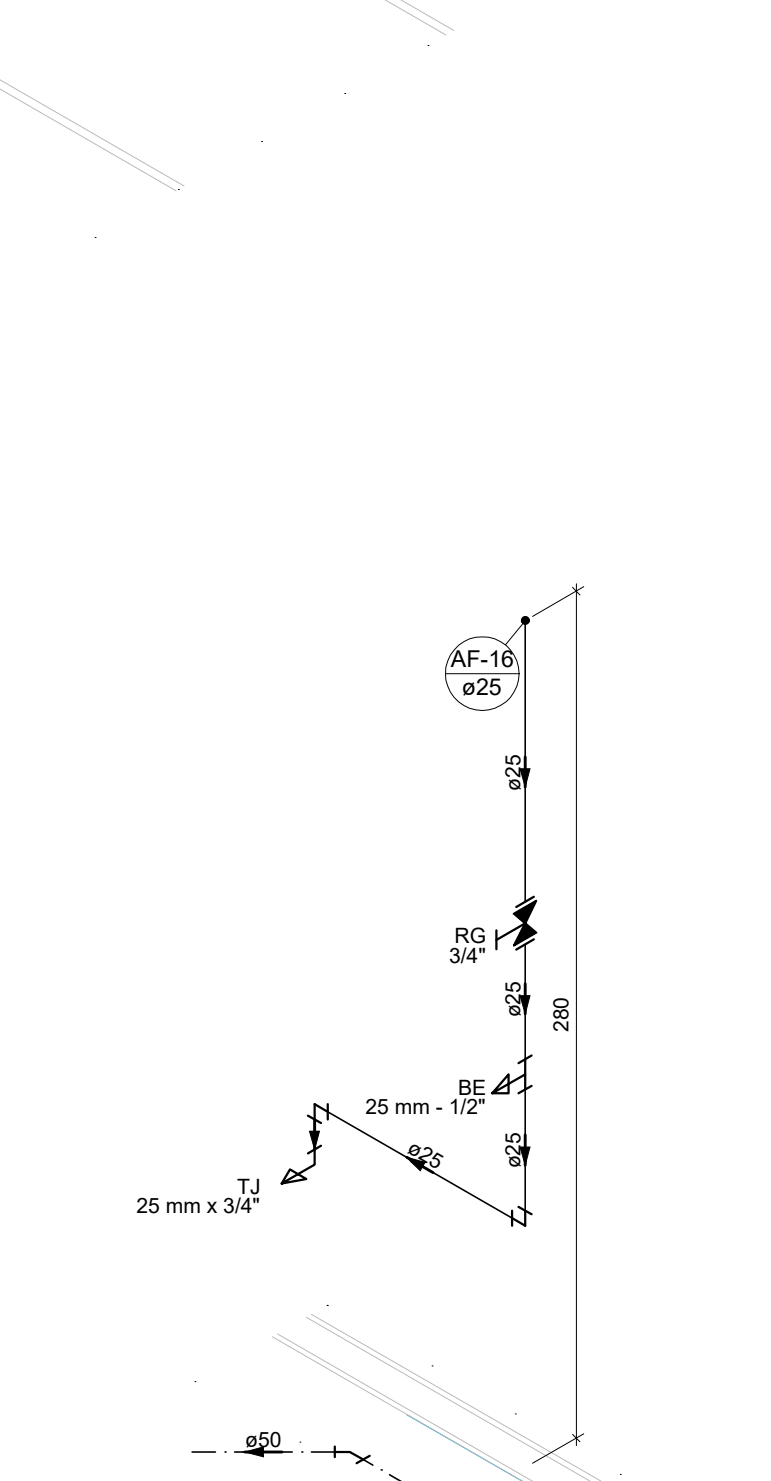


DETALHE HID-15
ESCALA 1:25

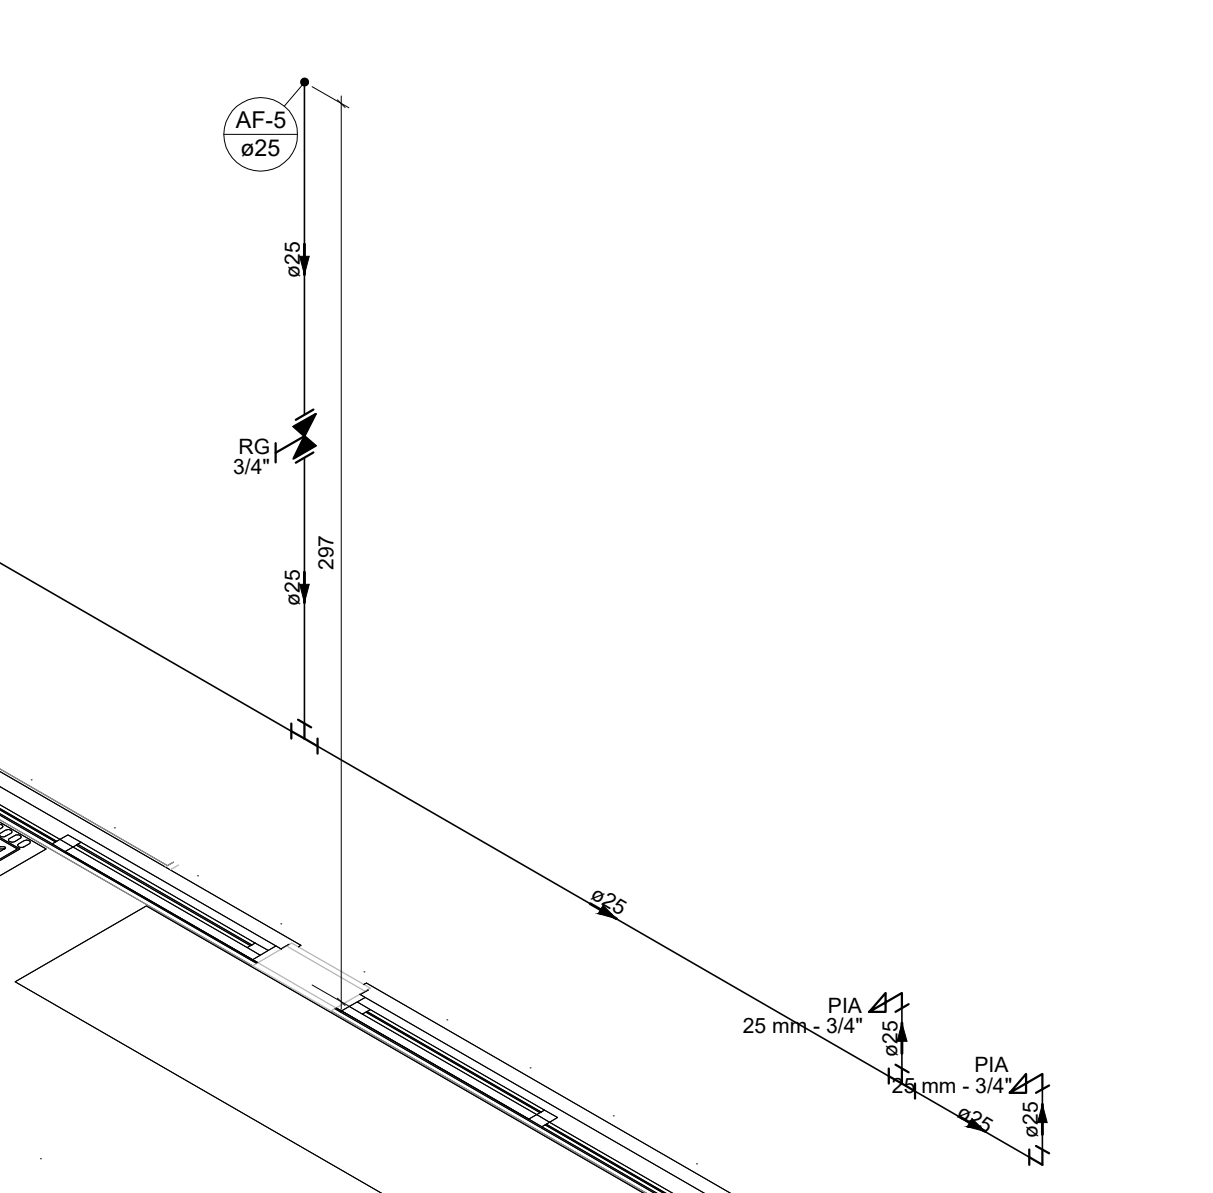


DETALHE HID-16
ESCALA 1:25

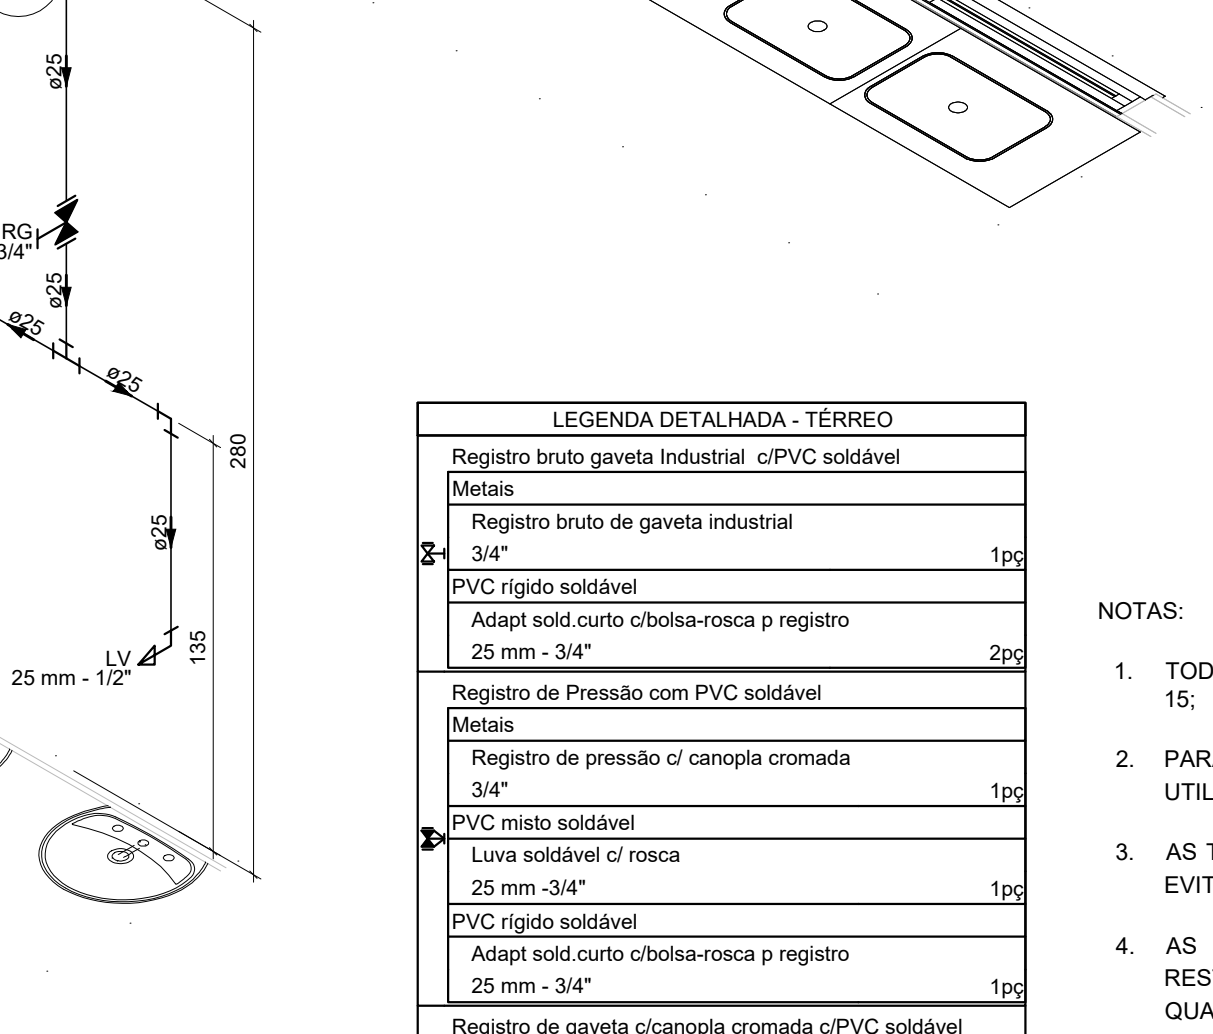


DETALHE HID-17
ESCALA 1:25

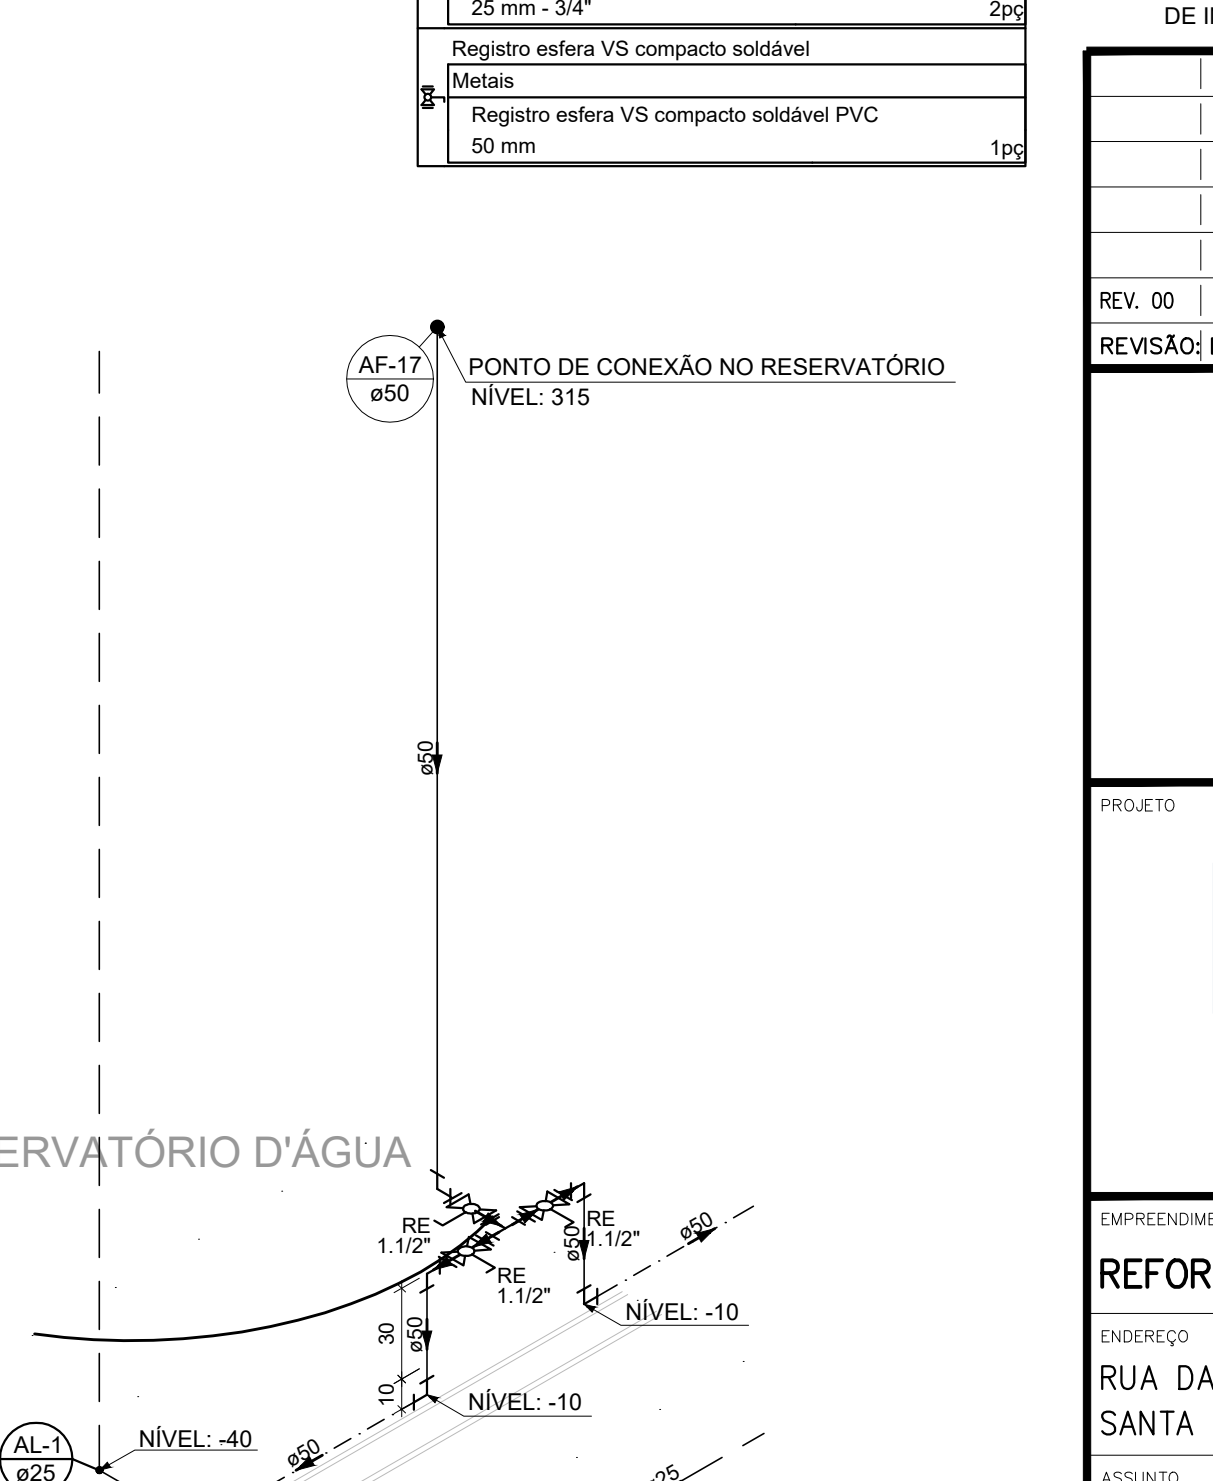

DETALHE HID-18
ESCALA 1:25

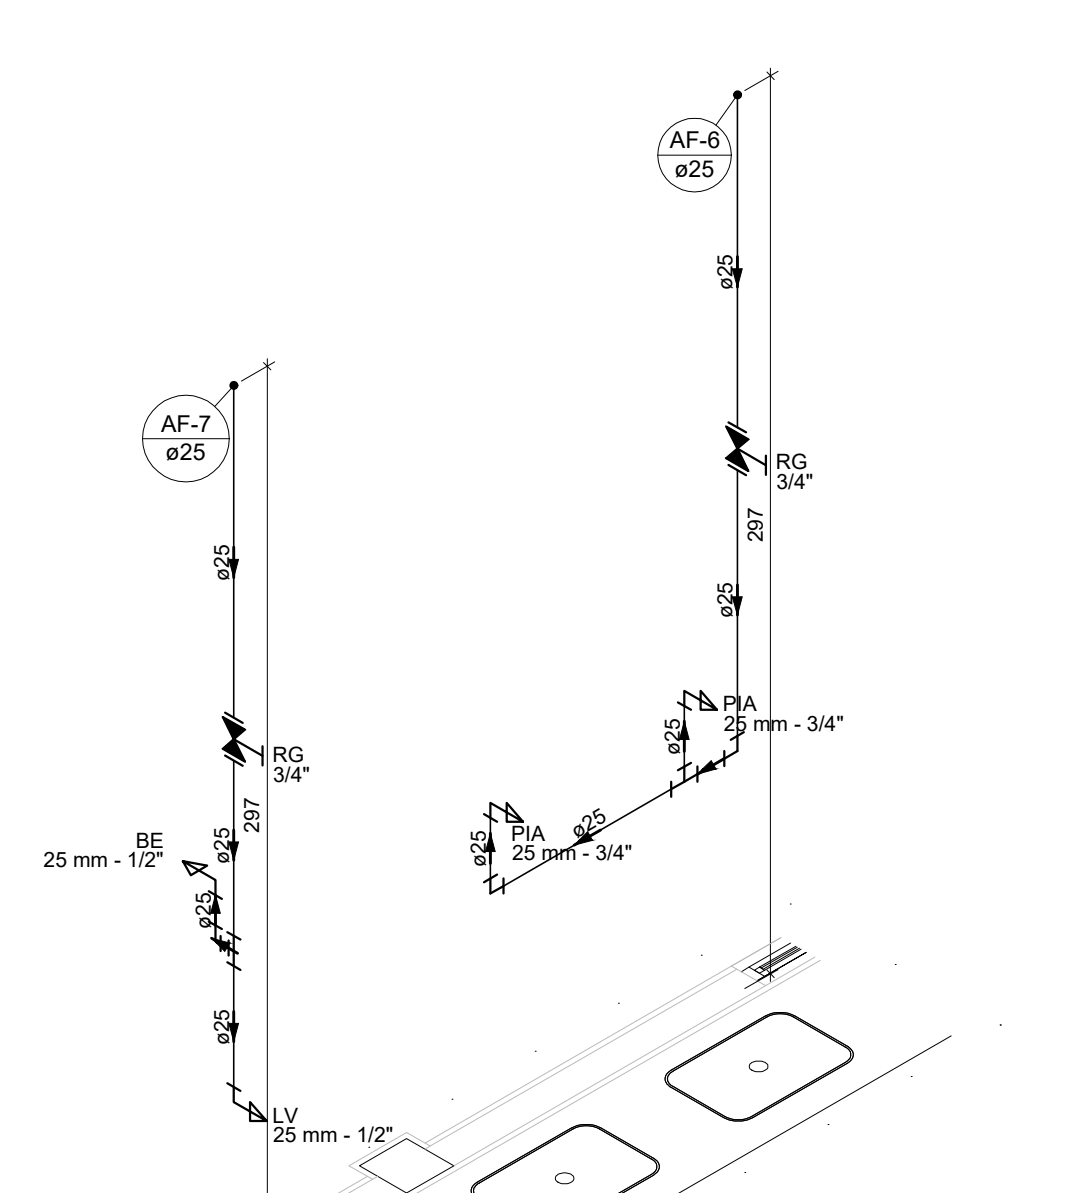

DETALHE HID-19
ESCALA 1:25

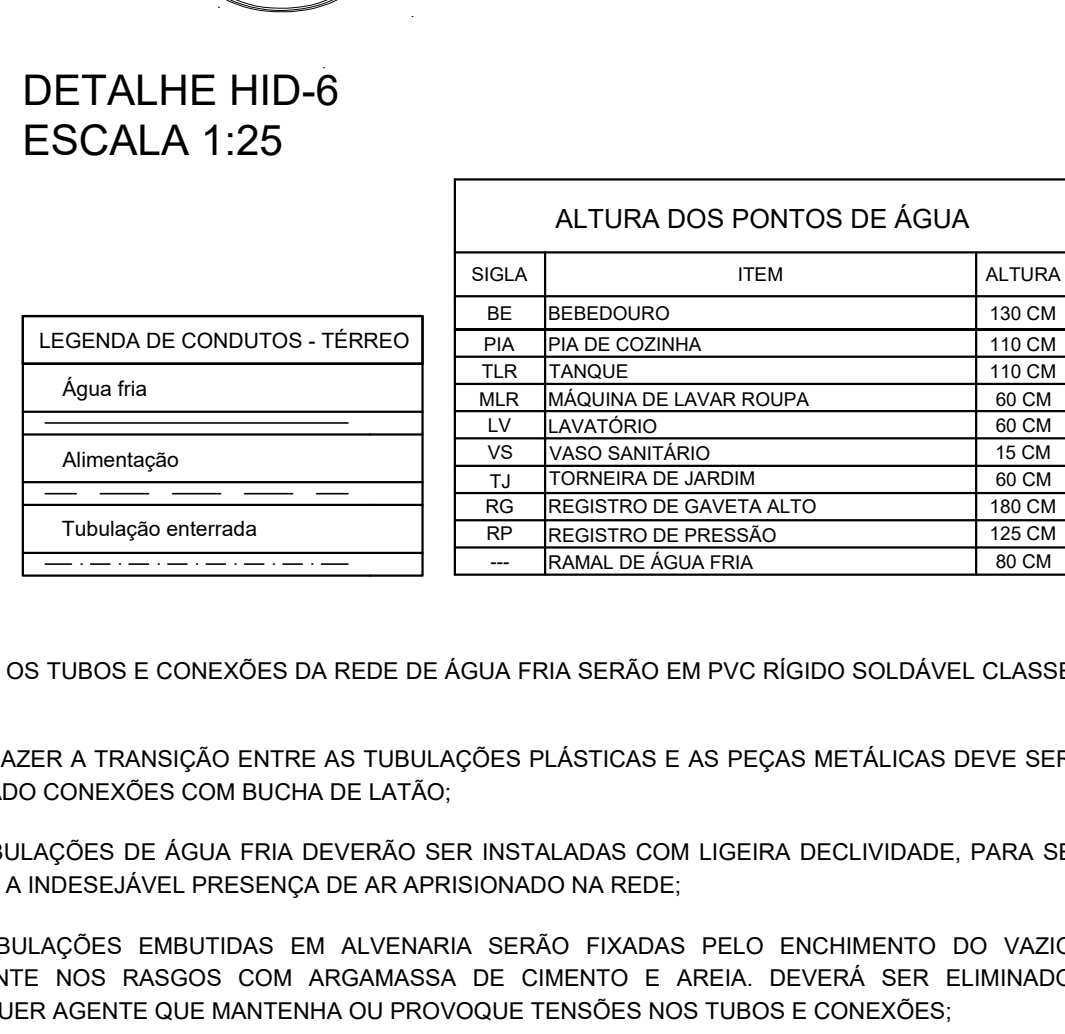

DETALHE HID-20
ESCALA 1:25



DETALHE HID-21
ESCALA 1:25

LEGENDA DETALHADA - TERREO	
Registro bruto gaveta industrial c/PVC soldável	
Metais	
Registro bruto de gaveta industrial 3/4"	1pc
PVC rígido soldável	
Adapt sold curto obolisa-rosca p registro 25 mm - 3/4"	2pc
Registro de Pressão com PVC soldável	
Metais	
Registro de pressão c/ canopla cromada 3/4"	1pc
PVC misto soldável	
Luva soldável c/ rosca 25 mm -3/4"	1pc
PVC rígido soldável	
Adapt sold curto obolisa-rosca p registro 25 mm - 3/4"	1pc
Registro de gaveta c/canopla cromada cPVC soldável	
Metais	
Registro de gaveta c/ canopla cromada 3/4"	1pc
PVC rígido soldável	
Adapt sold curto obolisa-rosca p registro 25 mm - 3/4"	2pc
Registro esfera VS compacto soldável	
Metais	
Registro esfera VS compacto soldável PVC 50 mm	1pc

- NOTAS:
- TODOS OS TUBOS E CONEXÕES DA REDE DE ÁGUA FRIA SERÃO EM PVC RÍGIDO SOLDÁVEL CLASSE 15;
 - PARA FAZER A TRANSIÇÃO ENTRE AS TUBULAÇÕES PLÁSTICAS E AS PEÇAS METÁLICAS DEVE SER UTILIZADO CONEXÕES COM BUCHA DE LATÃO;
 - AS TUBULAÇÕES DE ÁGUA FRIA DEVERÃO SER INSTALADAS COM LIGEIRA DECLIVIDADE, PARA SE EVITAR A INDESEJÁVEL PRESENÇA DE AR APRISIONADO NA REDE;
 - AS TUBULAÇÕES EMBUTIDAS EM ALVENARIA SERÃO FIXADAS PELO ENCHIMENTO DO VAZIO RESTANTE NOS RASGOS COM ARGAMASSA DE CIMENTO E AREIA, DEVERÁ SER ELIMINADO QUALQUER AGENTE QUE MANTENHA OU PROVOQUE TENSÕES NOS TUBOS E CONEXÕES;
 - EM CASO DE ENCONTRO DA TUBULAÇÃO COM ELEMENTOS ESTRUTURAIS DEVERÁ SER REALIZADO DESVIO, NÃO INTERFERINDO NA ESTRUTURA EXISTENTE.
 - O PONTO DE CONEXÃO DA ÁGUA FRIA NO RESERVATÓRIO DEVERÁ SER FEITO A 3,15 m DA BASE DO RESERVATÓRIO, GARANTINDO ASSIM QUE FIQUEM ARMAZENADOS 12000 LITROS PARA RESERVA DE INCÊNDIO.

REV. 00	08/08/22	EMIÇÃO INICIAL	DAC
REVISÃO:	DATA :	DESCRIÇÃO:	RESP.:



DAC engenharia Rua Miguel Vianna, n.º 81, Sala 12 Bairro Morro Chic CEP: 37500-080 - Itajubá / MG Tel: (35) 3623-5720 www.dacengenharia.com.br	GERÊNCIA DE PROJETOS	PEDRO HENRIQUE JUSTINIANO	ENG. CIVIL
	COORDENAÇÃO DE PROJETOS	ALDOIS CAETANO FERREIRA	CREA: MG-97.132/D
	RESPONSÁVEL TÉCNICO	ENG.º CIVIL FLÁVIA C. BARBOSA	CREA: MG-187.842/D
	PROJETO	ENG.º CIVIL CAMILA DA SILVA ANDRADE	
DESENHO		ENG.º CIVIL CAMILA DA SILVA ANDRADE	

EMPREENDIMENTO		REFORMA E AMPLIAÇÃO DA E.M. DR. JOSÉ RIBEIRO DE CARVALHO	
ENDEREÇO	RUA DAS HORTÊNCIAS – B. CONJ. H. R. DAS MARGARIDAS SANTA RITA DO SAPUCAÍ – MINAS GERAIS	DISCIPLINA	ÁGUA FRIA
ASSUNTO	FASE 1 PROJETO DE INSTALAÇÕES HIDRÁULICAS DETALHES E LEGENDA	FASE DO PROJETO	EXECUTIVO
DATA INICIAL	08/08/2022	ESCALA	INDICADA
REVISÃO	ROO	ARQUIVO	DAC-PMSRS-JRC-FSI-PE-AGF-R00.DWG