


PROJETO DE INSTALAÇÕES ELÉTRICAS
ESCALA INDICADA

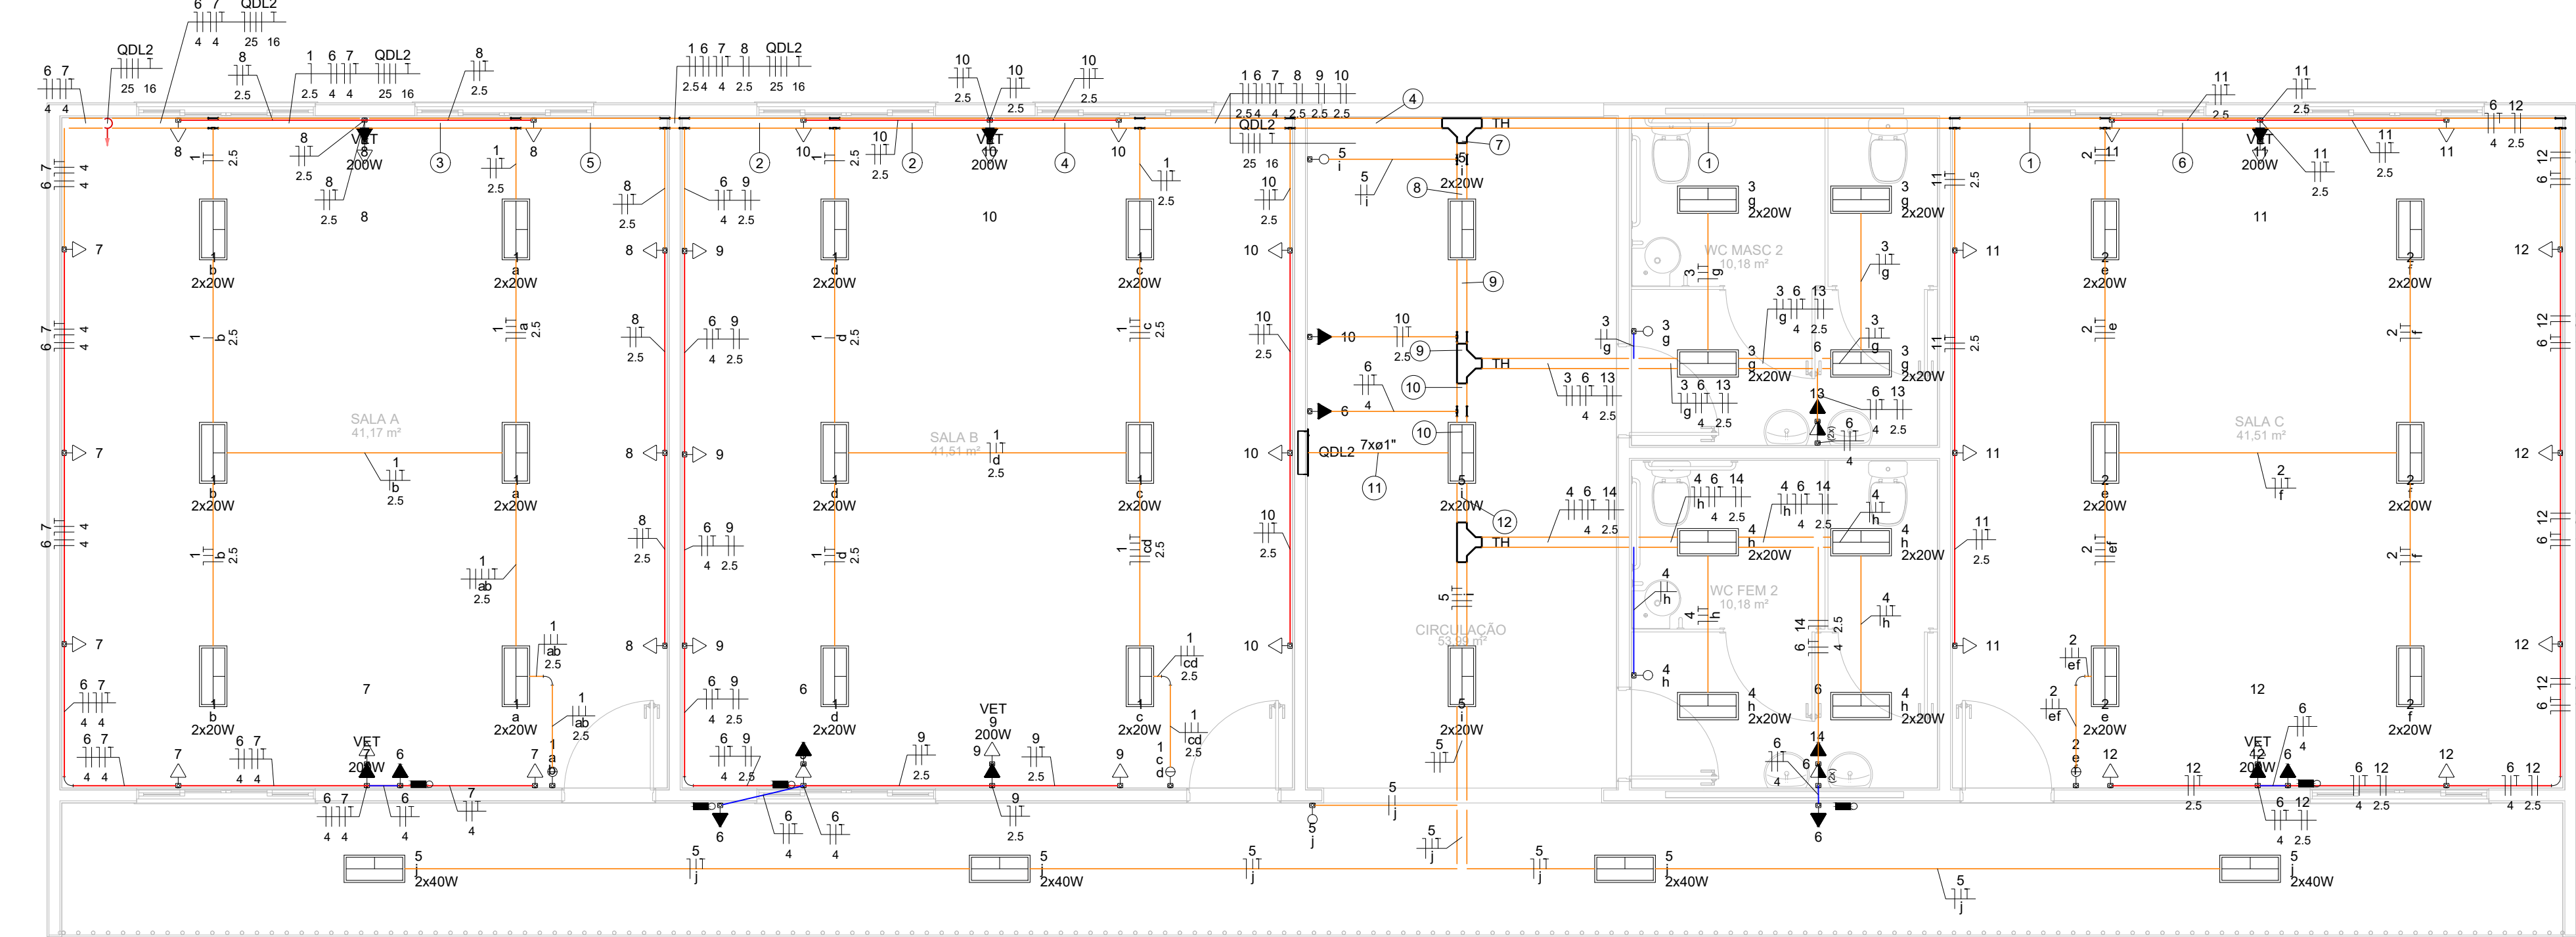

PLANTA BAIXA
SEM ESCALA

Lista de materiais	
Cabo Unipolar (cobre)	
Isol. XLPE - 0,6/1kV (ref. Physman Voltaline Ecotene)	49,01 m
16 mm² - Verde-amarelo	49,01 m
25 mm² - Azul claro	49,01 m
25 mm² - Branco	49,01 m
25 mm² - Preto	49,01 m
25 mm² - Vermelho	49,01 m
Isol. PVC - 450/550V (ref. Pirastic Ecoplus BWF Flexivul)	73 m
1,5 mm² - Amarelo	99,94 m
1,5 mm² - Azul claro	21,82 m
1,5 mm² - Branco	42,3 m
1,5 mm² - Verde-amarelo	51,52 m
2,5 mm² - Amarelo	35,6 m
2,5 mm² - Azul claro	326,76 m
2,5 mm² - Branco	83,13 m
2,5 mm² - Preto	123,43 m
2,5 mm² - Verde-amarelo	77,4 m
2,5 mm² - Vermelho	105,92 m
4 mm² - Azul claro	212,22 m
4 mm² - Branco	147,21 m
4 mm² - Preto	65,01 m
4 mm² - Verde-amarelo	148,91 m
Dispositivo Elétrico - sobrepor	
Tampa PVC pl. condutete	2 pc
2 Tomadas hexagonais (NBR 14136) 2P+T 10A	4 pc
Interruptor 1 tecla simples	3 pc
Interruptor 2 teclas simples	4 pc
Tomada hexagonal (NBR 14136) 2P+T 10A	45 pc
Tomada hexagonal (NBR 14136) 2P+T 20A	6 pc
Dispositivo de Proteção	
Disjuntor Unipolar Termomagnético - norma DIN (Curva C)	14 pc
10 A - 3 kA	1 pc
Interruptor tetrapolar DR (3 fases+neutro - In 30mA) - DIN	1 pc
25 A	
Eletrocalha furada tipo U pré-galv. quen	
Acessórios para eletrocalha	13 pc
Saída horizontal para eletroduto	13 pc
Eletrocalha perfurada tipo U	91,5 m
100x50mm chapa 18	64 pc
Mão francesa Simples	64 pc
100x50mm	28 pc
Suporte vertical	28 pc
70x96mm	3 pc
T horizontal 90°	3 pc
100x50mm chapa 18	18 pc
Tela plana perfurada	18 pc
50mm	
Eletroduto PVC rosca	
Braçadeira galvan. tipo cunha	265 pc
1"	6 pc
Curva 90°	6 pc
1"	222,87 m
Eletroduto, vara 3,0m	
1"	

Lista de materiais	
Acessórios p/ eletrodutos	
Condutores PVC 5 entradas	60 pc
Condutores PVC 5 entradas	4 pc
Linha PVC rosca	4 pc
1"	
Acessórios uso geral	
Arruela lisa galvan.	168 pc
1/4"	26 pc
3/8"	
Bucha de nylon	185 pc
S10	120 pc
S4	265 pc
S6	
Parafuso fenda galvan. cab. panela	120 pc
2,9x25mm autotarrachante	265 pc
4,2x32mm autotarrachante	
Parafuso galvan. cab. sext.	185 pc
1/4"x1,3/4" rosca soberba	28 pc
3/8"x2,1/2" rosca total WW	
Parafuso galvan. cabeça lenticla	72 pc
1/4"x5/8" máquina rosca total	
Porca sextavada galvan.	168 pc
1/4"	28 pc
3/8"	
Suporte para cabo de aço	28 pc
38x90mm	
Vergalhão galvan. rosca total	28 pc
1/4"(comp. p/ prog.)	
Luminárias e acessórios	
Lâmpada	66 pc
Lâmpada tubular de LED 18 W	
Luminária Tubular	33 pc
Luminária tubular de sobrepor 2x20 W	
Quadro distrib. chapa pintada - embutir	
Barr. trif. disj. geral, compacto - DIN (Ref. Moratori)	
Cap. 30 disj. unip. - In barr. 100 A	1 pc

DIAGRAMA UNIFILAR - QDL2
SEM ESCALA

Quadro de Cargas (QDL2)											
Circuito	Descrição	Esquema	Método de inst.	Tensão (V)	Iluminação (W)	Tomadas (W)	Pot. total. (VA)	Pot. total. (W)	Fases	Pot. - R (W)	Pot. - S (W)
1	ILUMINAÇÃO - SALA A/SALA B	F+N+T	B1	127 V	24	960	960	960	T		
2	ILUMINAÇÃO - SALA C	F+N+T	B1	127 V	12	480	480	480	T		
3	ILUMINAÇÃO - WC MASC 2	F+N+T	B1	127 V	8	320	320	320	R	320	
4	ILUMINAÇÃO - WC FEM 2	F+N+T	B1	127 V	8	320	320	320	R	320	
5	ILUMINAÇÃO - CORREDOR	F+N+T	B1	127 V	14	560	560	560	T		
6	ILUMINAÇÃO DE EMERGENCIA	F+N+T	B1	127 V		889	800	800	R	800	
7	TUG - SALA A - 1	F+N+T	B1	127 V		6	877	800	S		800
8	TUG - SALA A - 2	F+N+T	B1	127 V		6	877	800	T		800
9	TUG - SALA B - 1	F+N+T	B1	127 V		6	877	800	S		800
10	TUG - SALA B - 2	F+N+T	B1	127 V		7	988	900	S		900
11	TUG - SALA C - 1	F+N+T	B1	127 V		6	877	800	S		800
12	TUG - SALA C - 2	F+N+T	B1	127 V		6	877	800	R	800	
13	TUG - WC MASC 2	F+N+T	B1	127 V		2	222	200	R	200	
14	TUG - WC FEM 2	F+N+T	B1	127 V		2	222	200	R	200	
15	Reserva	F+N+T	B1	127 V		0	0	0	R		
16	Reserva	F+N+T	B1	127 V		0	0	0	R		
17	Reserva	F+N+T	B1	127 V		0	0	0	R		
TOTAL					66	49	6	9348	R+S+T	2640	3300

QDL2

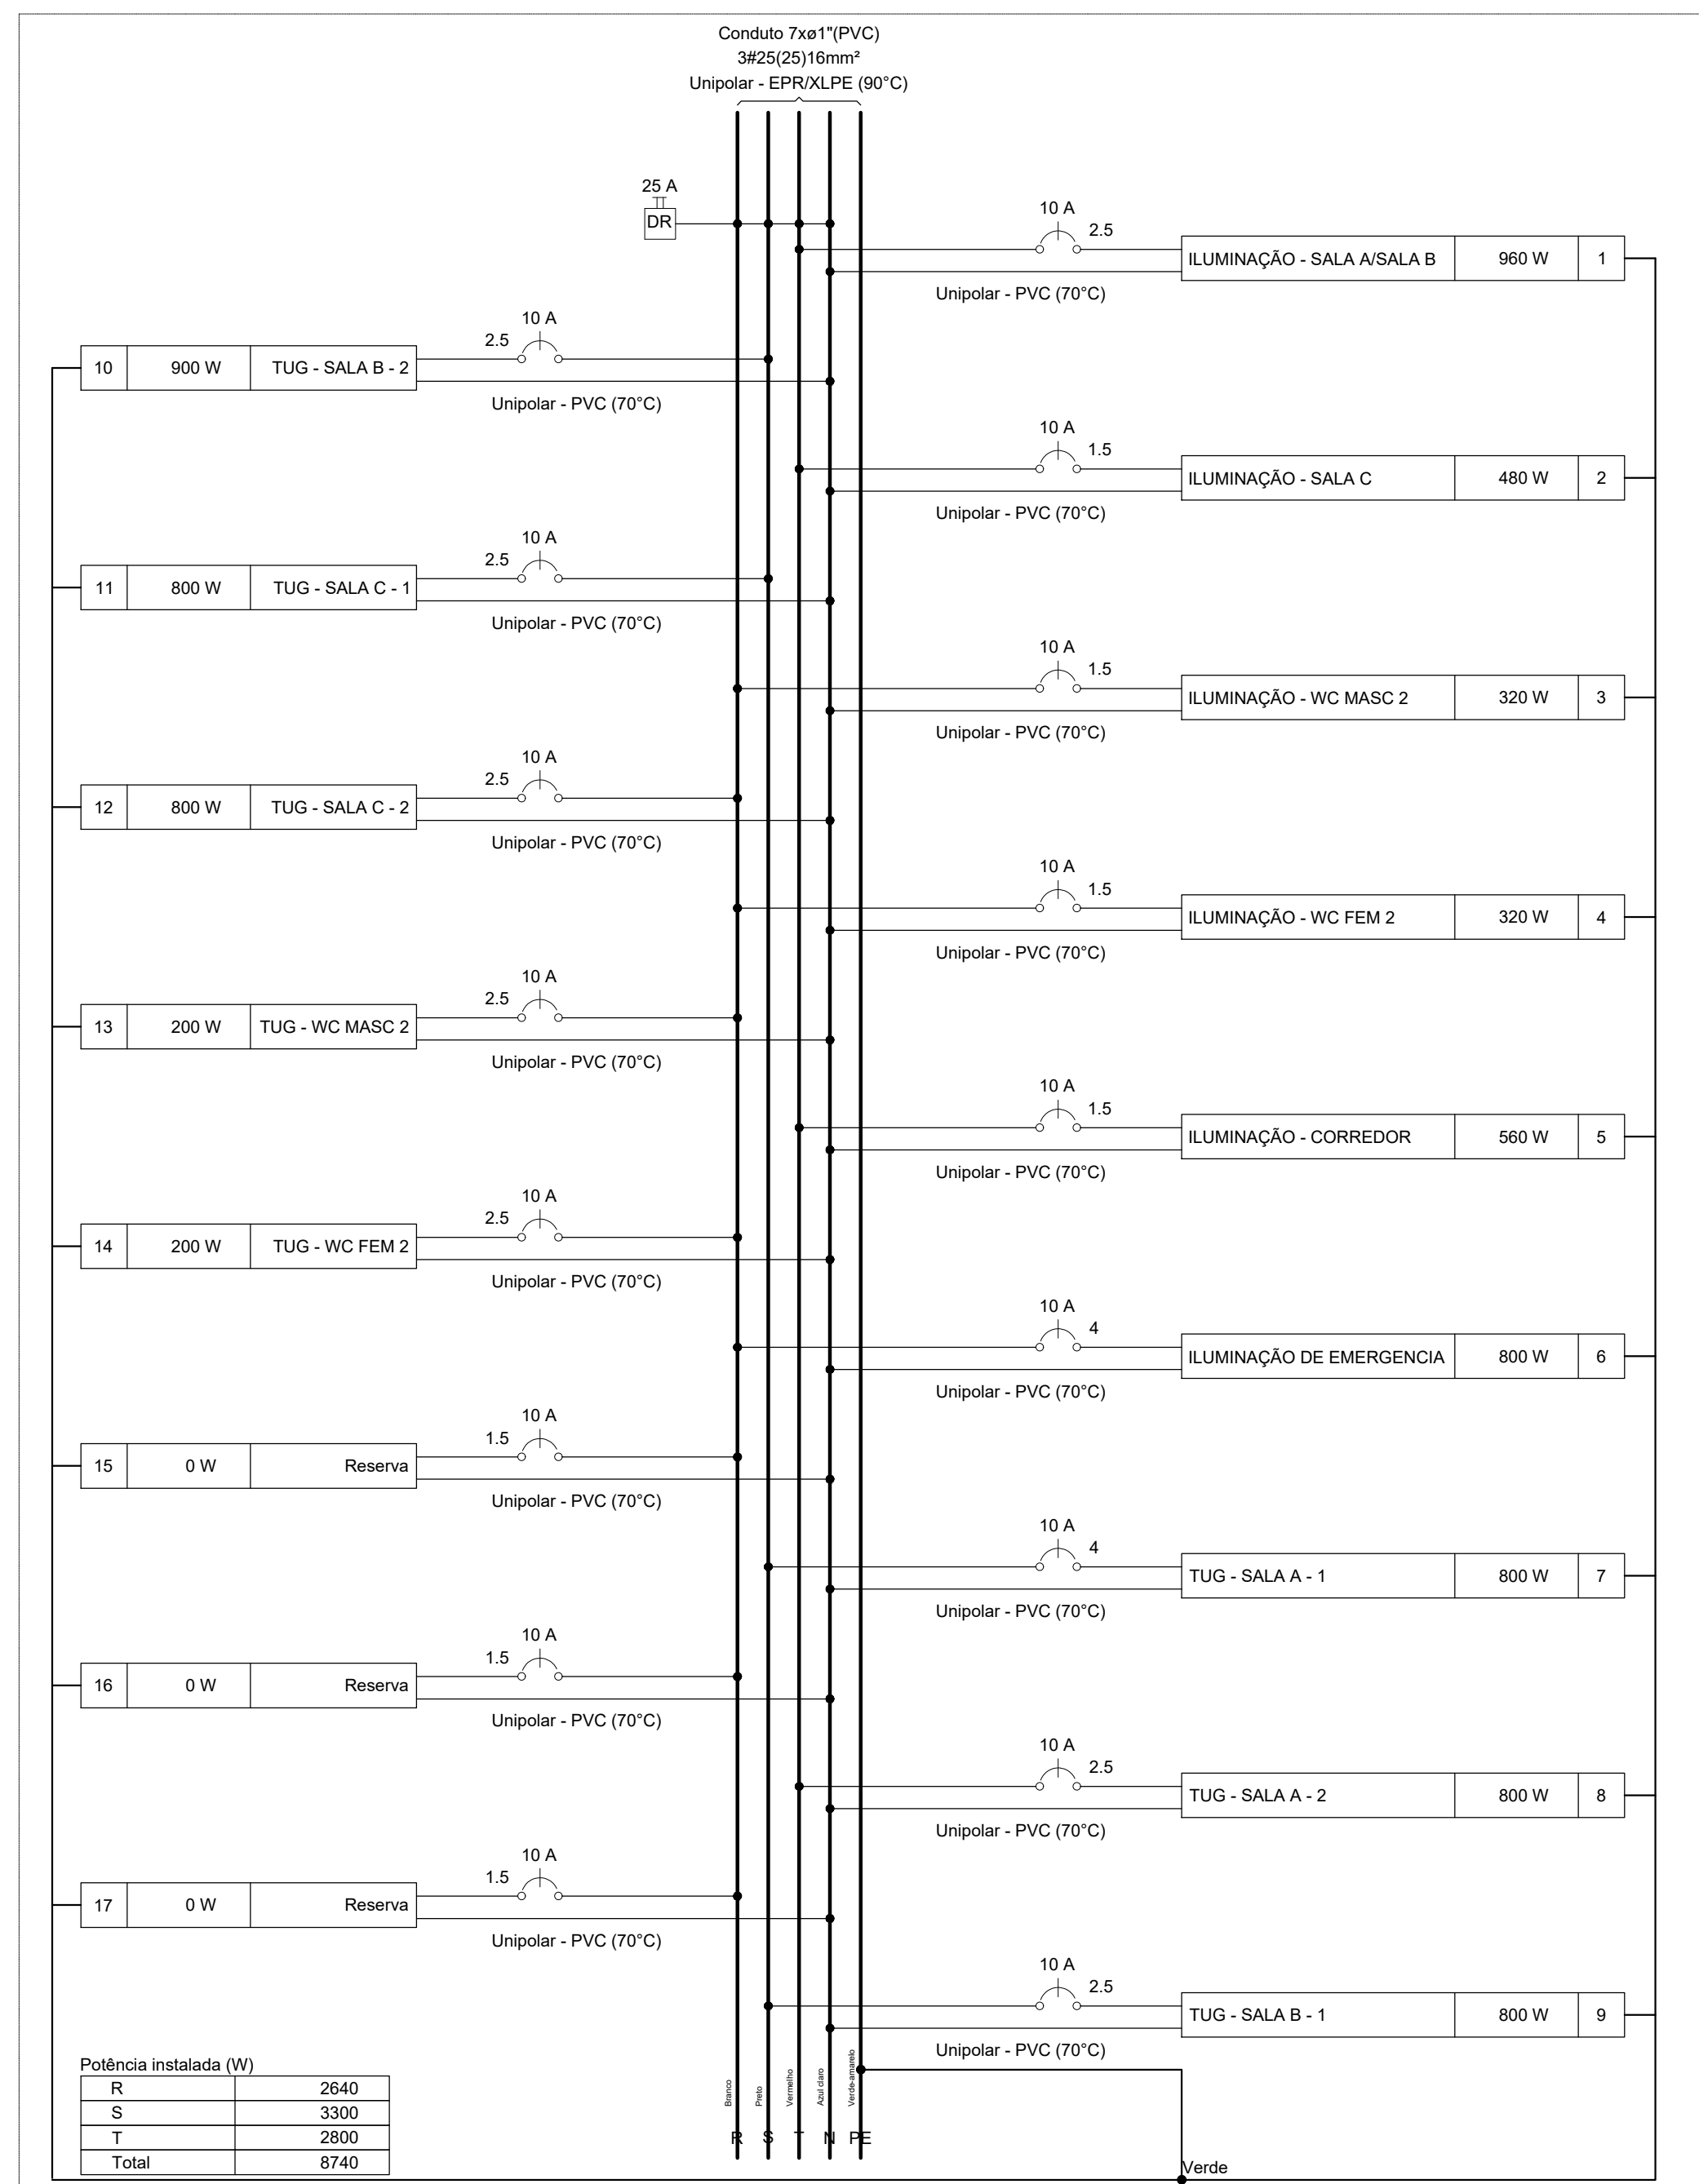


DIAGRAMA MULTIFILAR - QDL2
SEM ESCALA

Legenda de fiação	
1	2 6 7 8 1