PROJETO ARQUITETÔNICO - CONSTRUÇÃO DO TERMINAL RODOVIÁRIO DE SANTA RITA DO SAPUCAÍ
ESCALA INDICADA

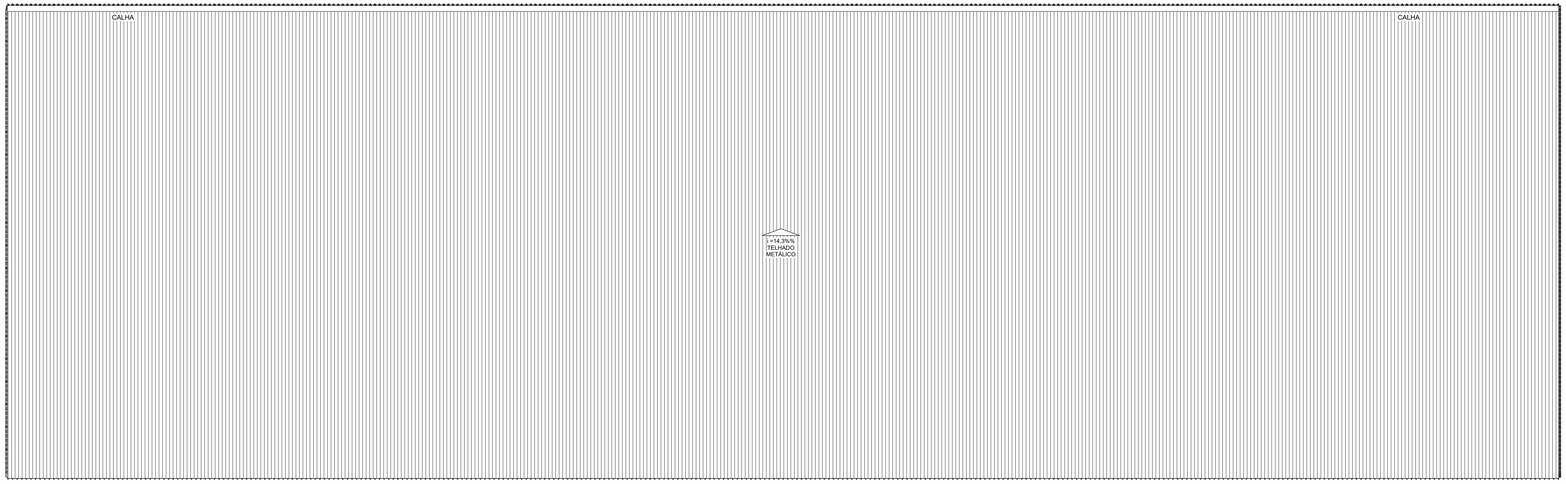

1 PLANTA BAIXA COBERTURA
1 : 100

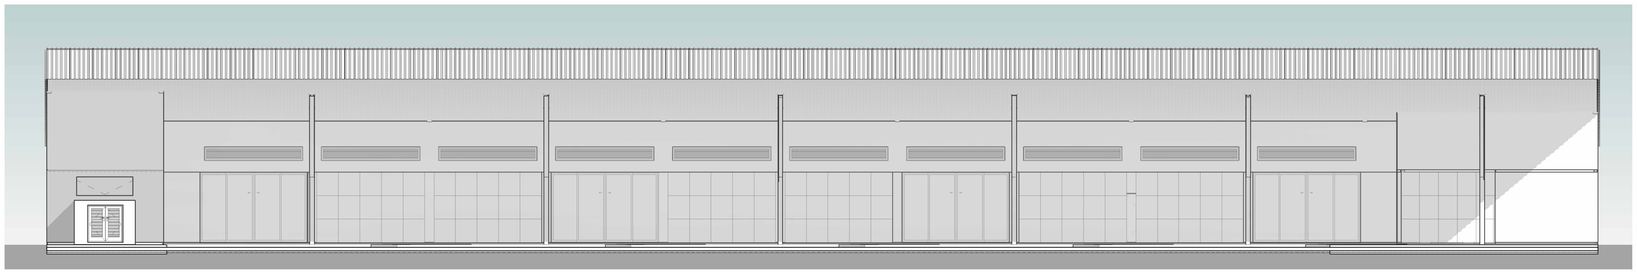

2 FACHADA
1 : 100

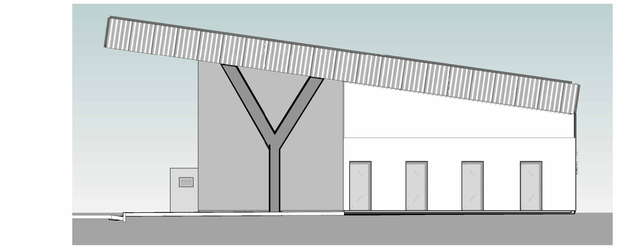

4 FACHADA LATERAL DIREITA
1 : 100

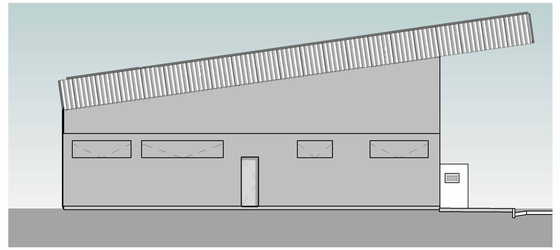

5 FAHADA LATERAL ESQUERDA
1 : 100

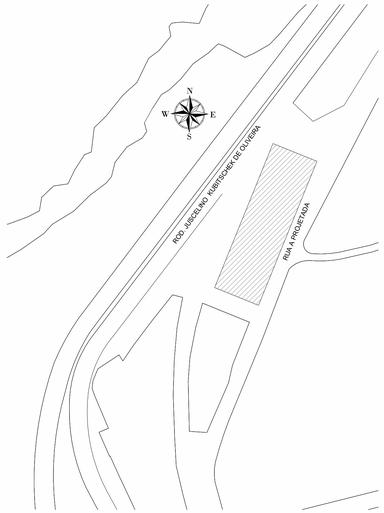

3 SITUAÇÃO
1 : 1000

NOTAS:
- MEDIDAS E NÍVEIS EM METROS;
- VERIFICAR DETALHES CONSTRUTIVOS PERTINENTES NO MEMORIAL DESCRITIVO;
- AS ALTERAÇÕES NESTE PROJETO SOMENTE COM AUTORIZAÇÃO EXPRESSA DA FISCALIZAÇÃO E DA EMPRESA PROJETISTA;

REFERÊNCIAS:
- PLANILHA DE QUANTITATIVOS;
- MEMORIAL DESCRITIVO E ESPECIFICAÇÕES TÉCNICAS.

REVISÃO:	DATA:	DESCRIÇÃO:	RESP.:
REV. 00	10/08/22	EMISSÃO INICIAL	DAC

PREFEITURA
SANTA RITA DO SAPUCAÍ- MG

PROJETO

DAC engenharia
Rua Miguel Vianna, nº 81, Sala 12
Bairro Morro Chic
CEP: 37500-080 – Itajubá / MG
Tel: (35) 3623-8846
www.dacengenharia.com.br

GERÊNCIA DE PROJETOS
ENGº. CIVIL THAIS VIVIANE COIMBRA

COORDENAÇÃO DE PROJETOS
ENG. MD. DENIS DE SOUZA SILVA CREA: MG-127.216/D

RESPONSÁVEL TÉCNICO FLÁVIA CRISTINA BARBOSA
Autorizo do Termo Aberto em 15-2019 Visto: 2022/08/10 14:13:37 -03'00'
ENGº. CIVIL FLÁVIA C. BARBOSA CREA: MG-187.842/D

PROJETO
ENGº. CIVIL THAIS VIVIANE COIMBRA

DESENHO
OTÁVIO AUGUSTO VILAS BOAS

EMPREENDIMENTO
CONSTRUÇÃO DO TERMINAL RODOVIÁRIO DE SANTA RITA DO SAPUCAÍ

ENDEREÇO
RUA PROJETADA, S/N - BAIRRO FAMÍLIA ANDRADE
SANTA RITA DO SAPUCAÍ - MINAS GERAIS

DISCIPLINA
ARQUITETÔNICO

FASE DO PROJETO
EXECUTIVO

ASSUNTO
PLANTA DE COBERTURA
FACHADA FRONTAL E FACHADAS LATERAIS
SITUAÇÃO

FOLHA Nº
02/13

DATA INICIAL	ESCALA	REVISÃO	ARQUIVO
10/08/2022	INDICADA	REV.00	DAC-PMSRS-TRO-PE-ARQ-R00.RVT