

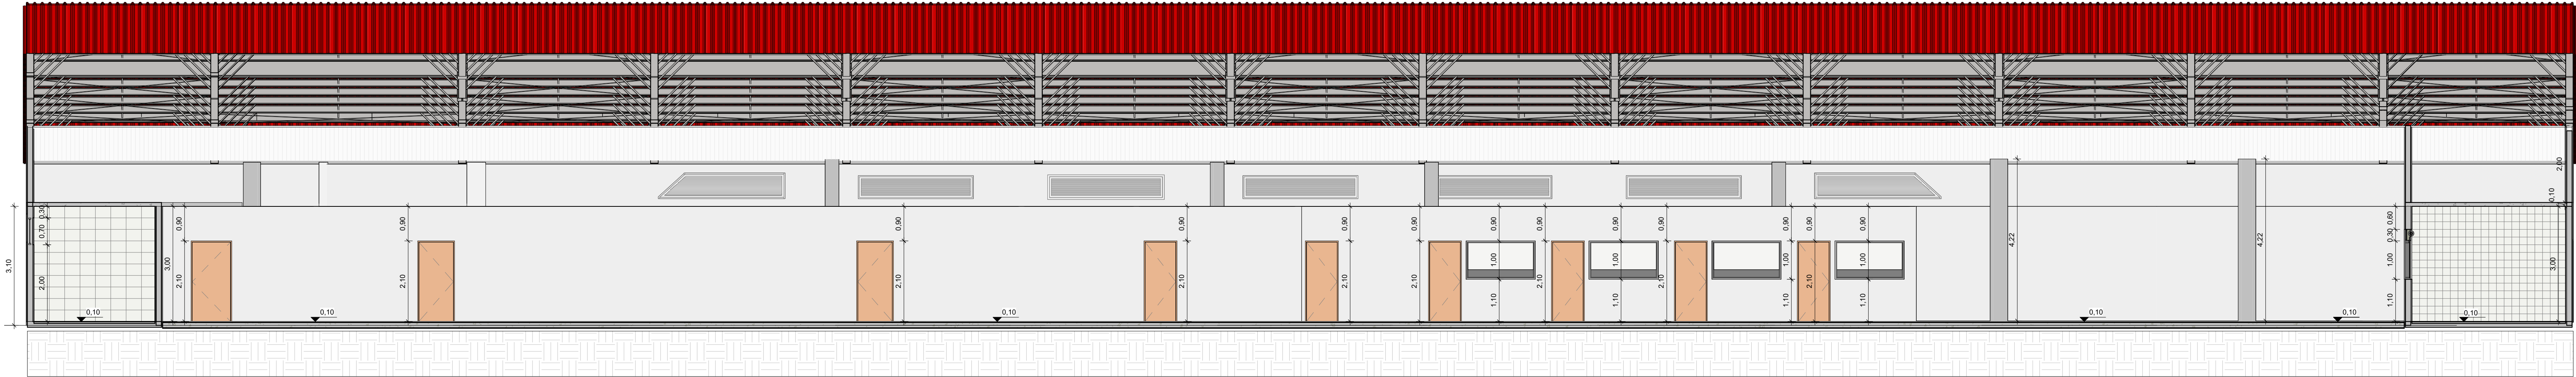


PROJETO ARQUITETÔNICO - CONSTRUÇÃO DO TERMINAL RODOVIÁRIO DE SANTA RITA DO SAPUCAÍ
ESCALA INDICADA

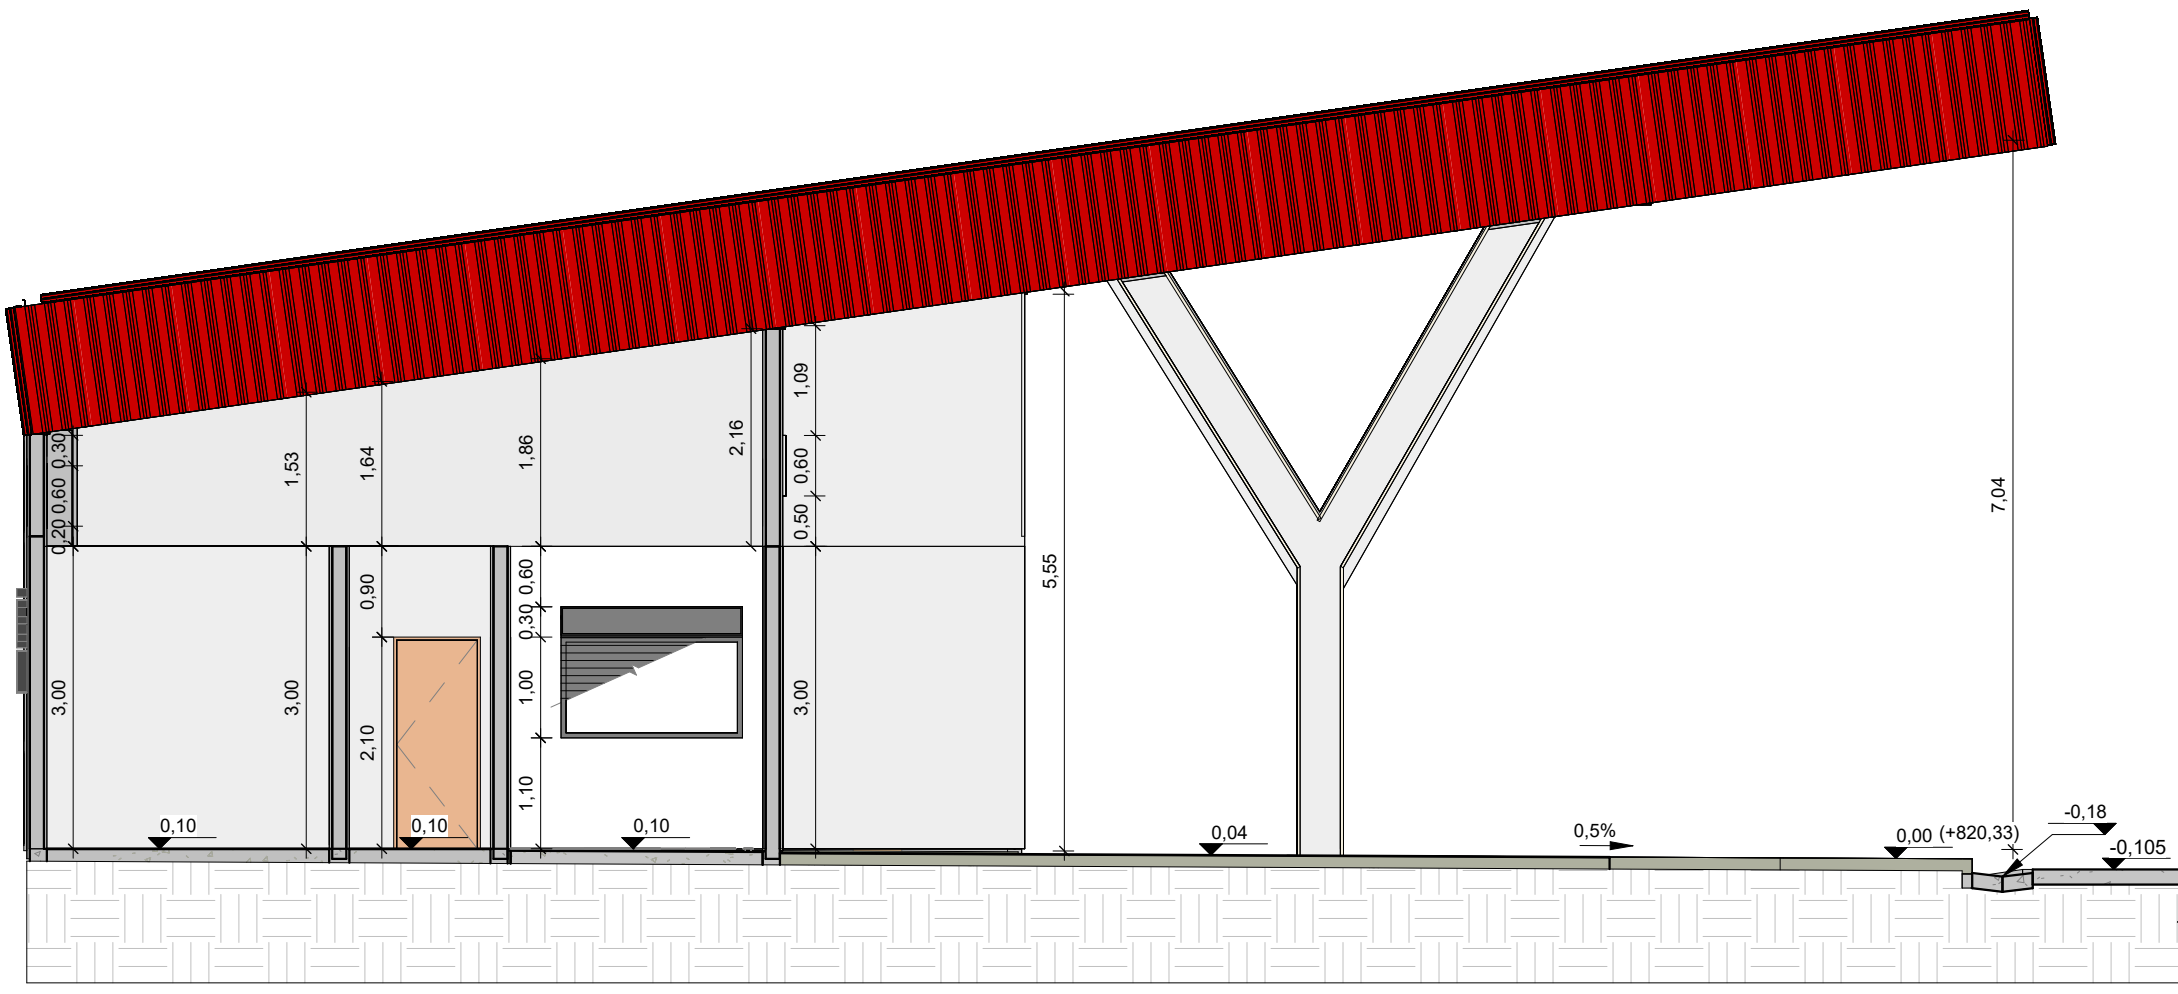


1 CORTE AA
1 : 75

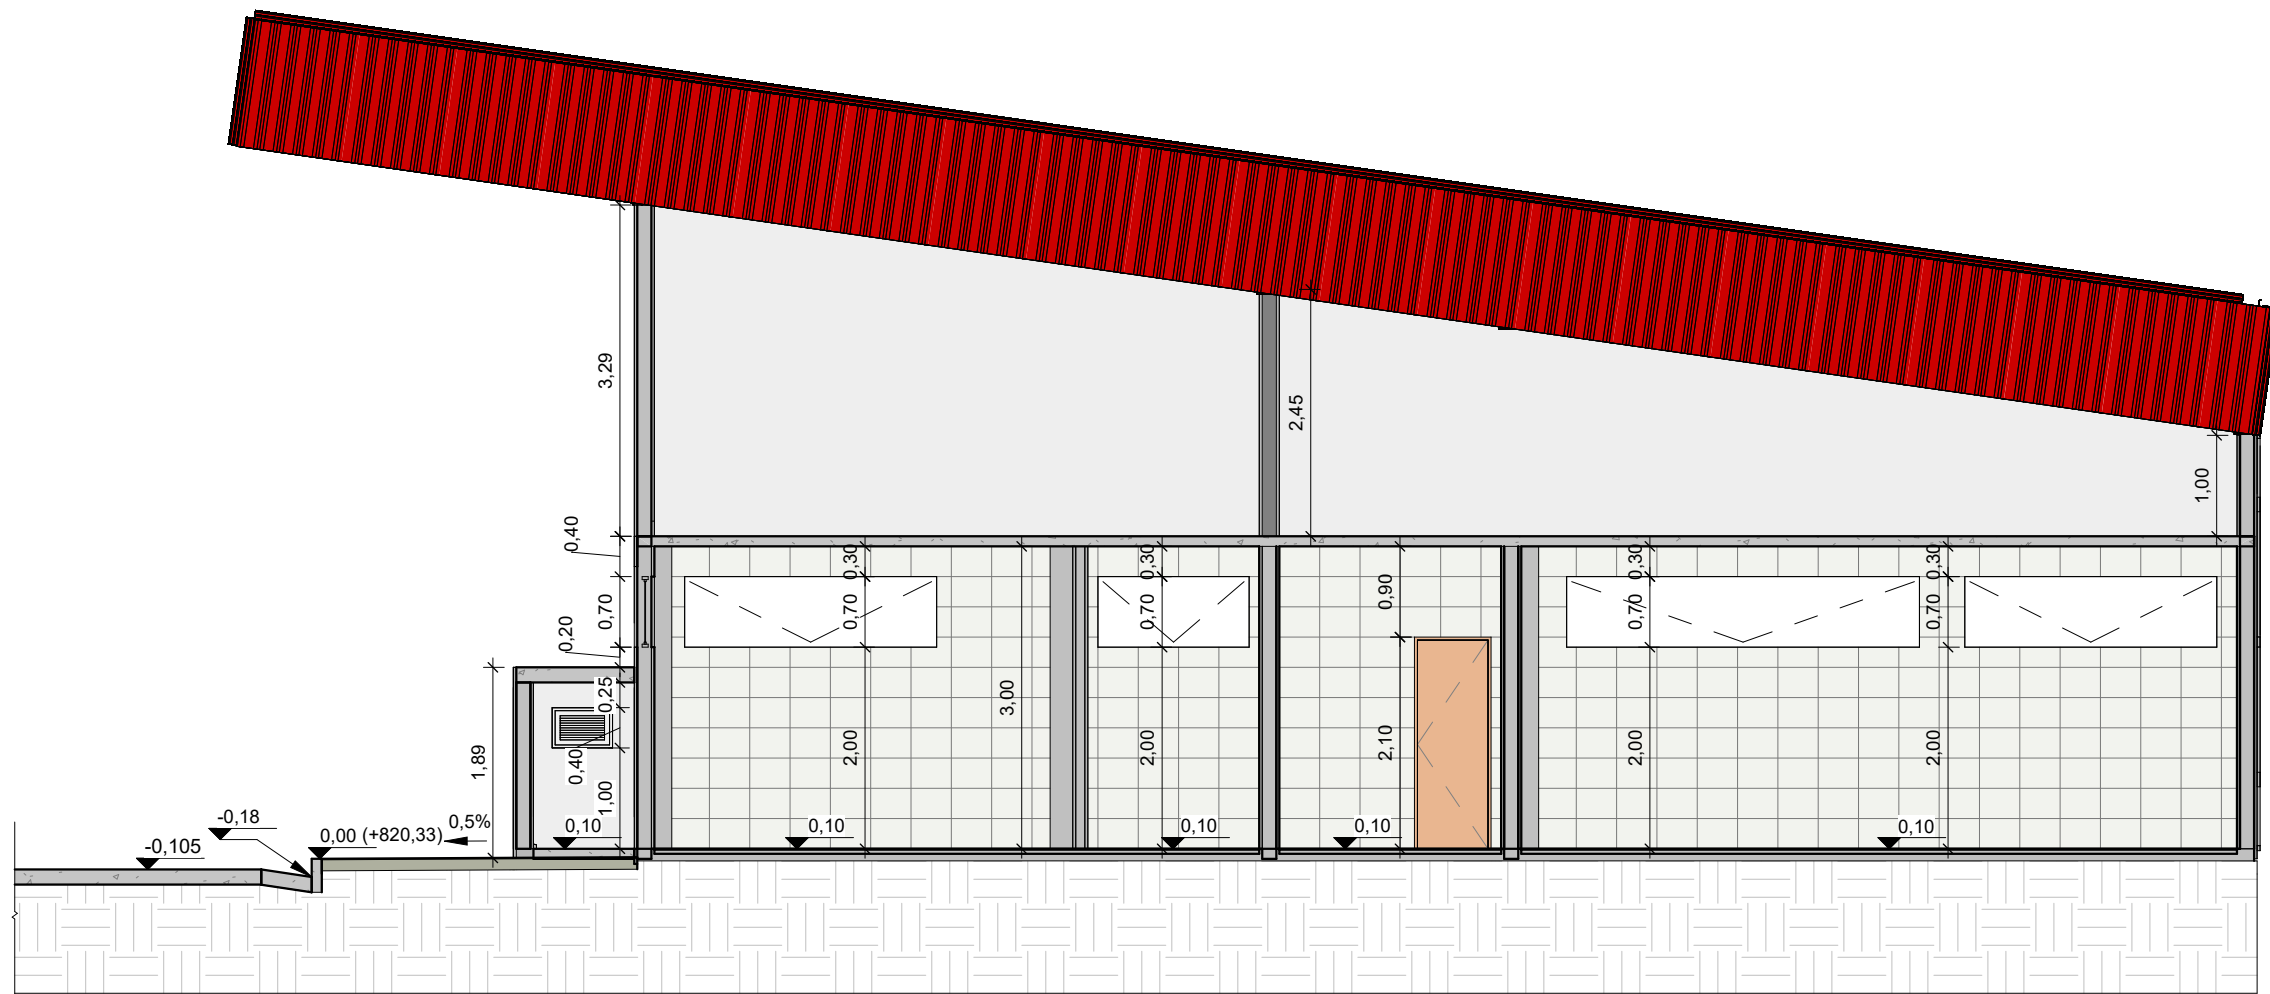


3 CORTE BB
1 : 75

4 LOCAÇÃO
1 : 500

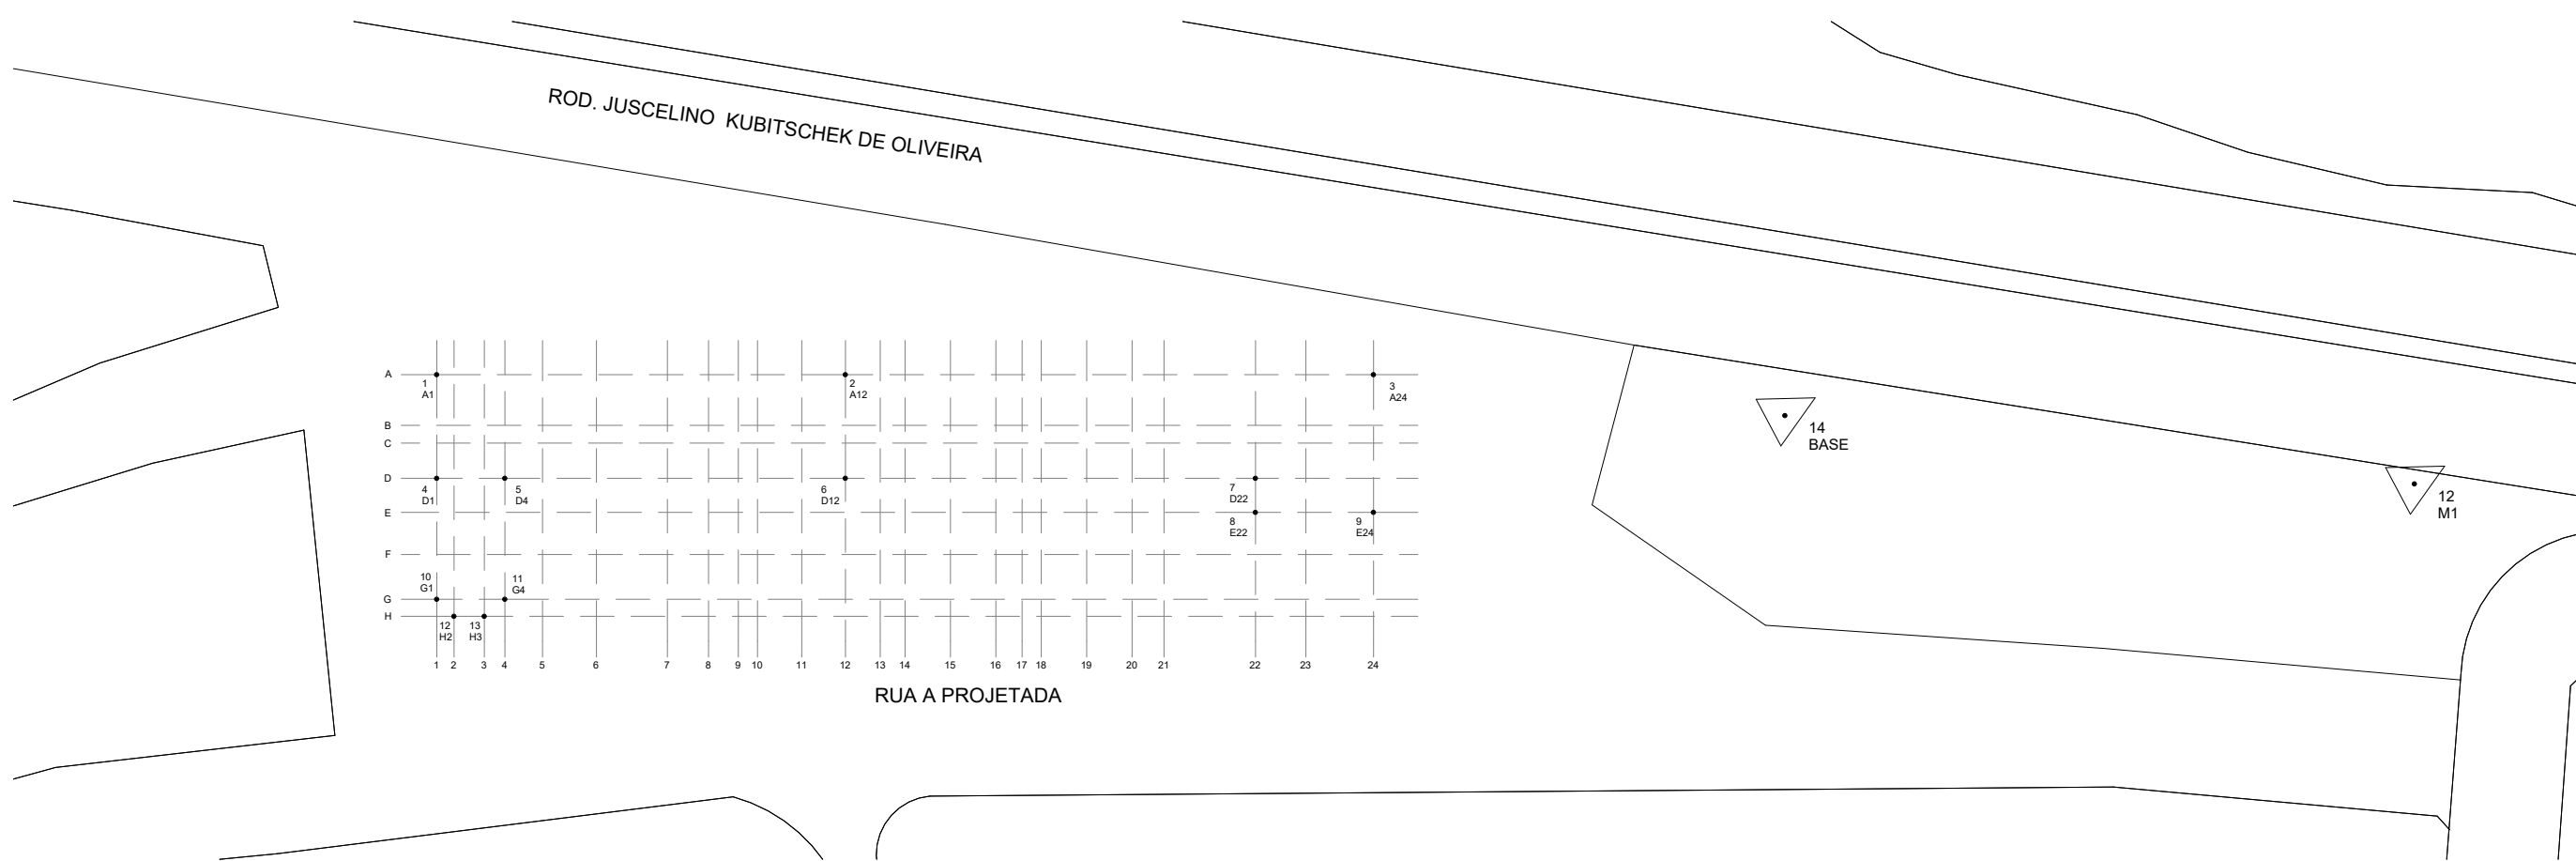


NOTAS:
- MEDIDAS E NÍVEIS EM METROS;
- VERIFICAR DETALHES CONSTRUTIVOS PERTINENTES NO MEMORIAL DESCRITIVO;
- AS ALTERAÇÕES NESTE PROJETO SOMENTE COM AUTORIZAÇÃO EXPRESSA DA FISCALIZAÇÃO E DA EMPRESA PROJETISTA;
- PARA LOCAÇÃO VERIFICAR DETALHAMENTO APRESENTADO NO PROJETO DE LOCAÇÃO : DAC-PMSRS-TRO-PE-LOC-R00

REFERÊNCIAS:
- PLANILHA DE QUANTITATIVOS;
- MEMORIAL DESCRITIVO E ESPECIFICAÇÕES TÉCNICAS.

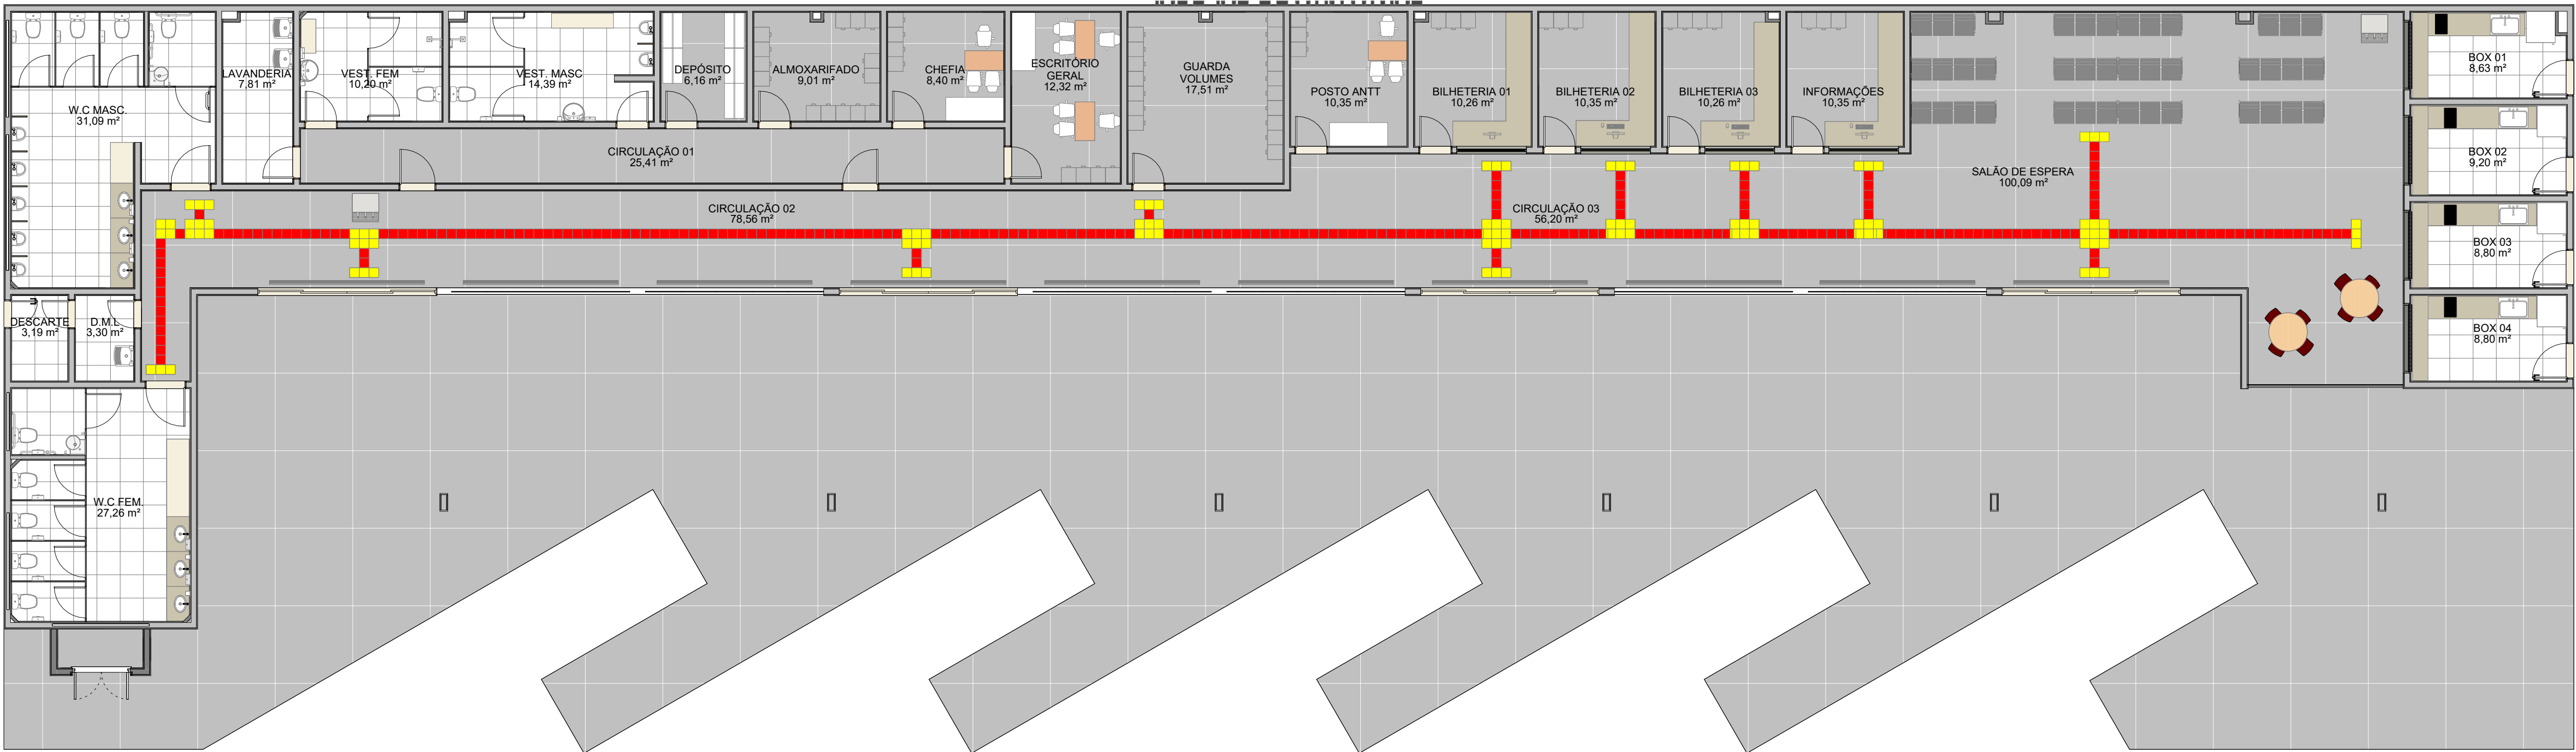

5 PLANTA BAIXA LAYOUT
1 : 100

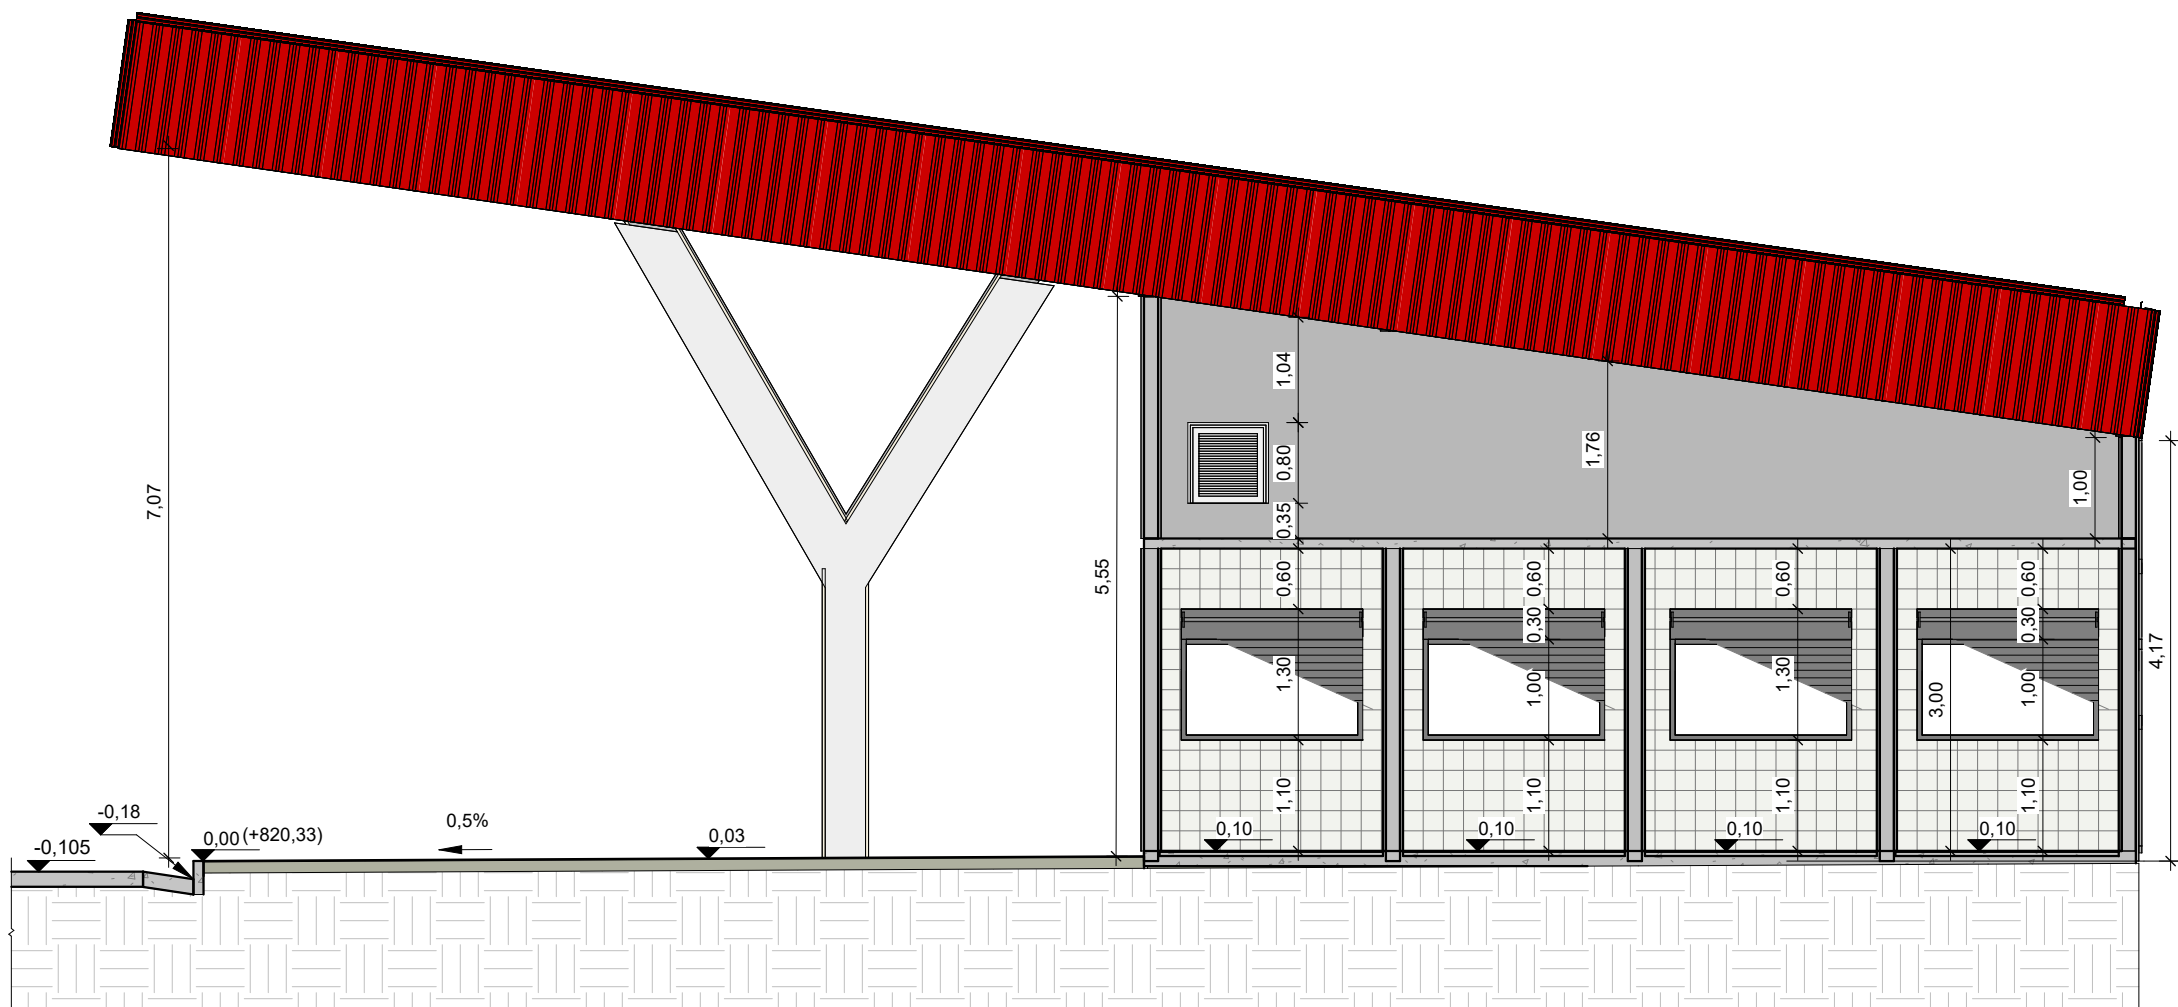

6 CORTE DD
1 : 75



PROJETO
GERÊNCIA DE PROJETOS
ENG.º CIVIL THAIS VIVIANE COIMBRA
COORDENAÇÃO DE PROJETOS
ENG. HID. DENIS DE SOUZA SILVA CREA: MG-127.216/D
RESPONSÁVEL TÉCNICO FLÁVIA CRISTINA BARBOSA
PROJETO
ENG.º CIVIL FLÁVIA C. BARBOSA CREA: MG-187.842/D
ENG.º CIVIL THAIS VIVIANE COIMBRA
DESENHO
OTÁVIO AUGUSTO VILAS BOAS

EMPRESAMENTO CONSTRUÇÃO DO TERMINAL RODOVIÁRIO DE SANTA RITA DO SAPUCAÍ				DISCIPLINA ARQUITETÔNICO
ENDEREÇO RUA PROJETADA, S/N - BAIRRO FAMÍLIA ANDRADE SANTA RITA DO SAPUCAÍ - MINAS GERAIS				FASE DO PROJETO EXECUTIVO
ASSUNTO CORTES E PLANTA DE LAYOUT LOCAÇÃO				FOLHA Nº 03/13
DATA INICIAL 10/08/2022	ESCALA INDICADA	REVISÃO REV.00	PROJETO DAC-PMSRS-TRO-PE-ARO-R00.RVT	