




PROJETO ARQUITETÔNICO - CONSTRUÇÃO DO TERMINAL RODOVIÁRIO DE SANTA RITA DO SAPUCAÍ
ESCALA INDICADA

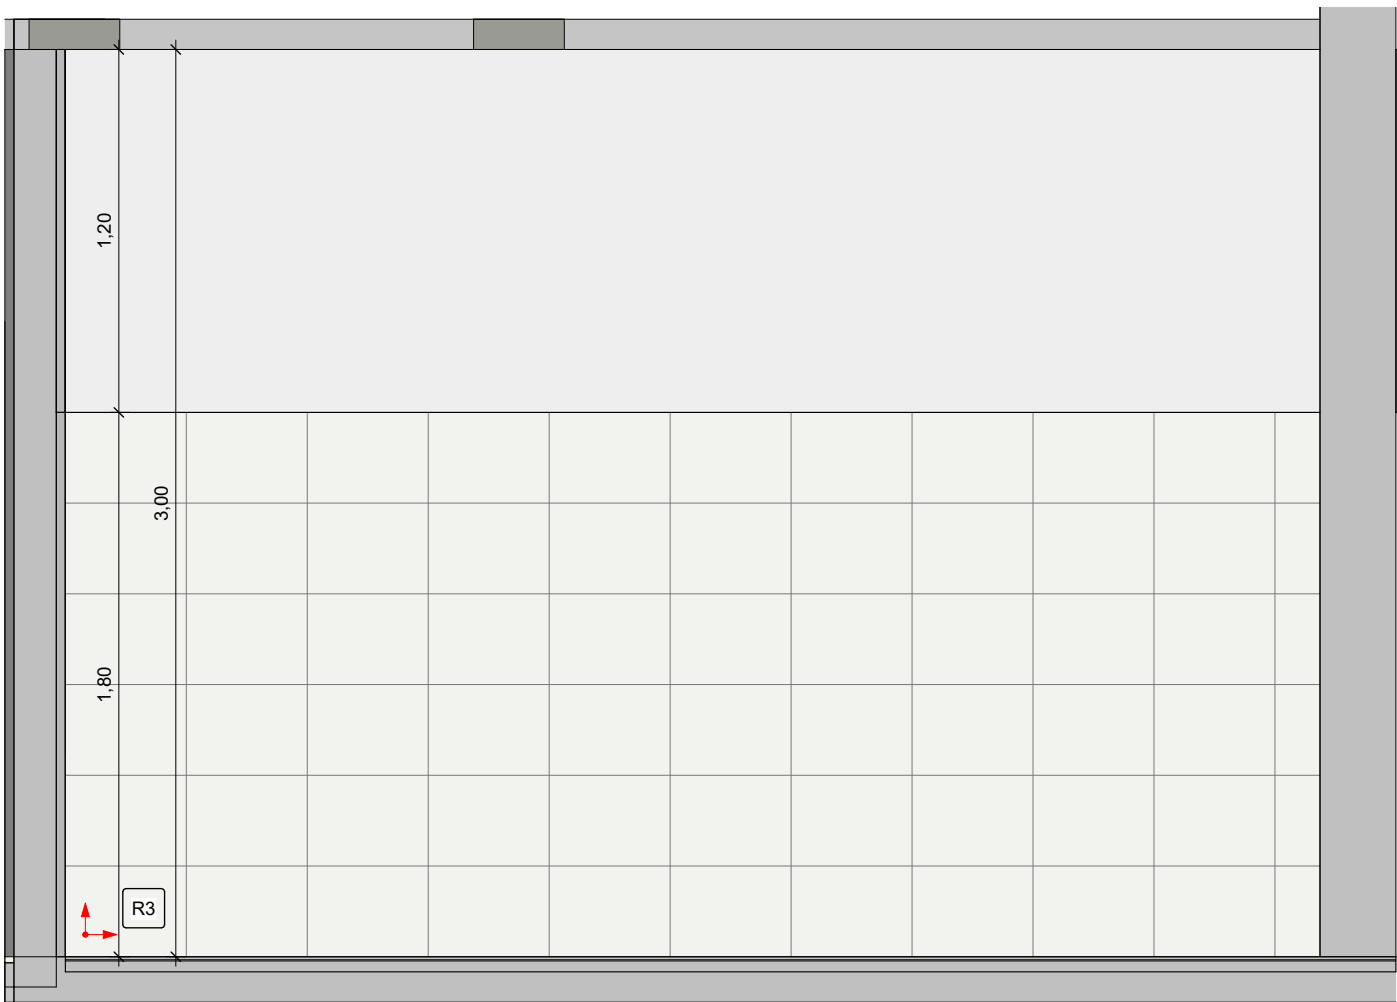


1 LAVANDERIA VISTA 01
1 : 25

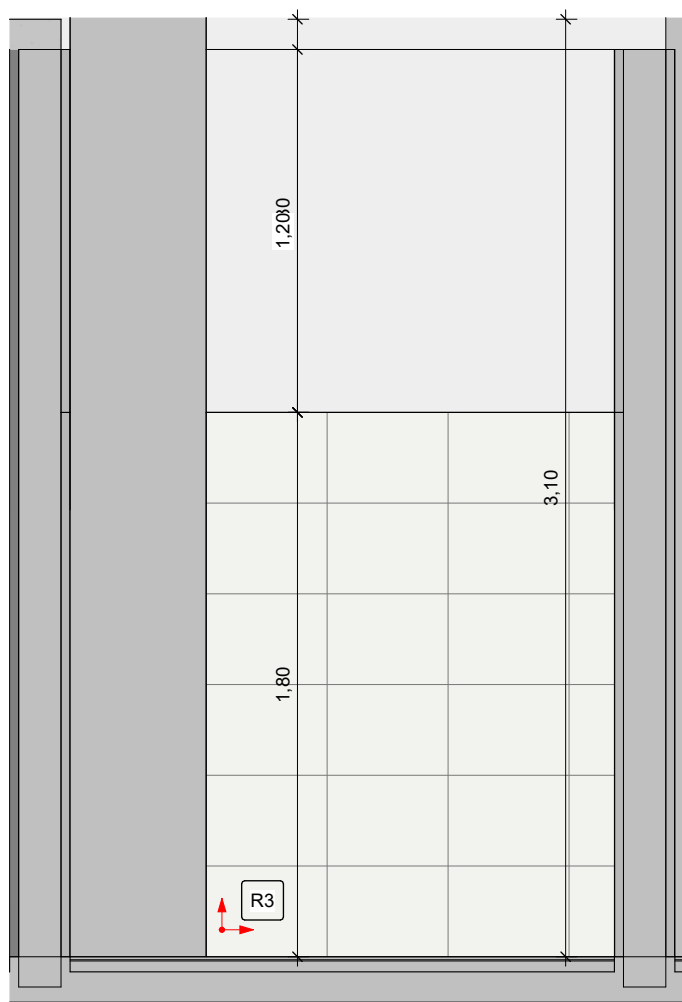


2 LAVANDERIA VISTA 02
1 : 25

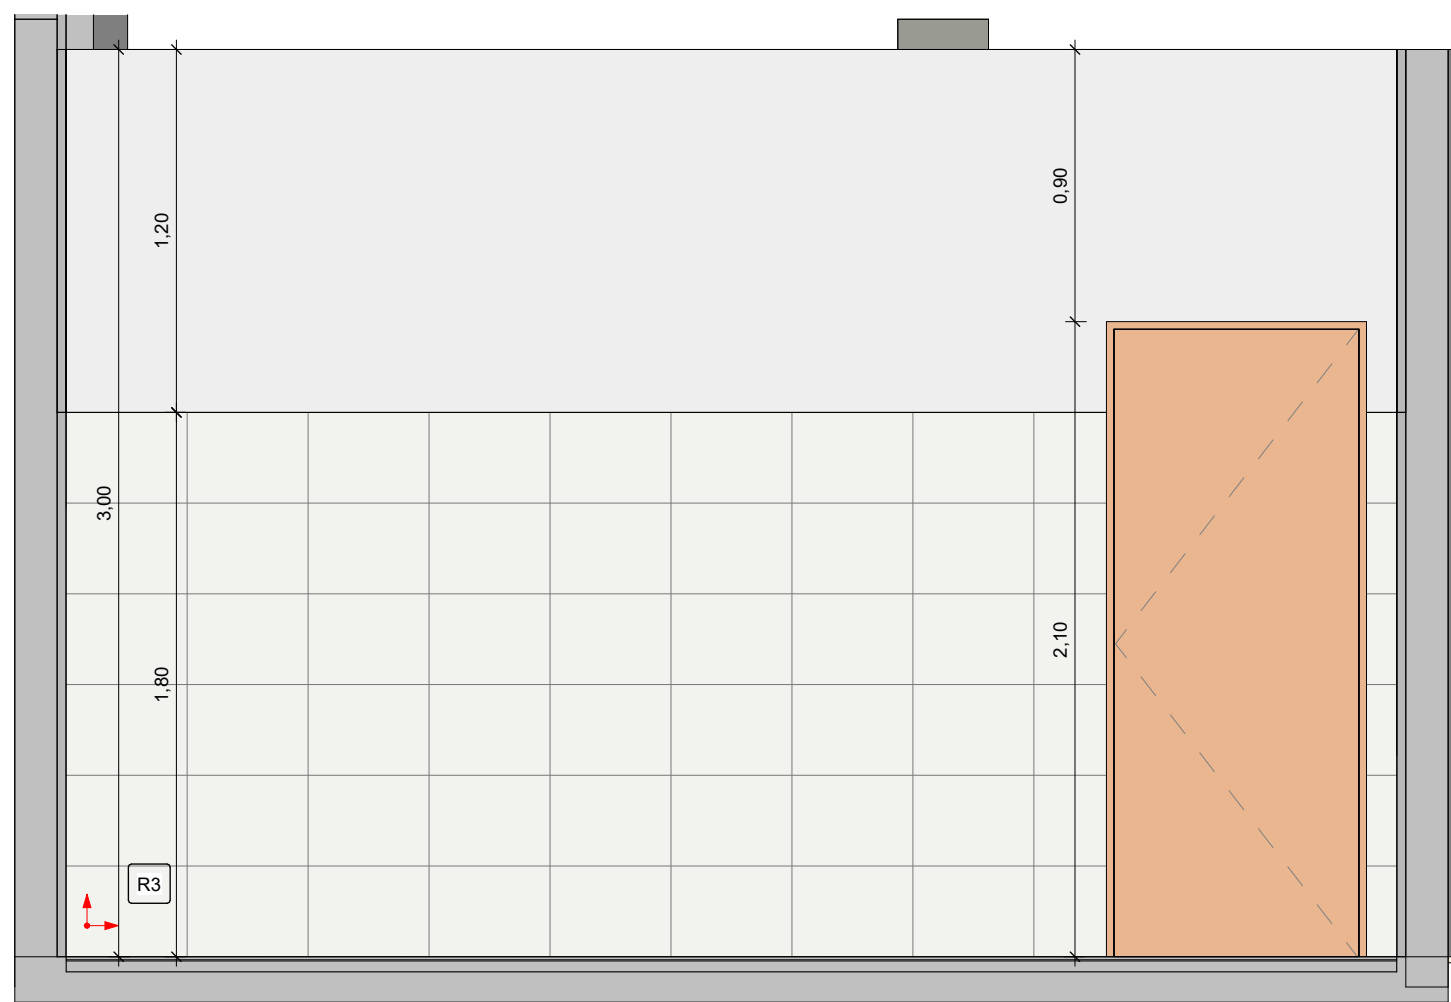


3 LAVANDERIA VISTA 03
1 : 25

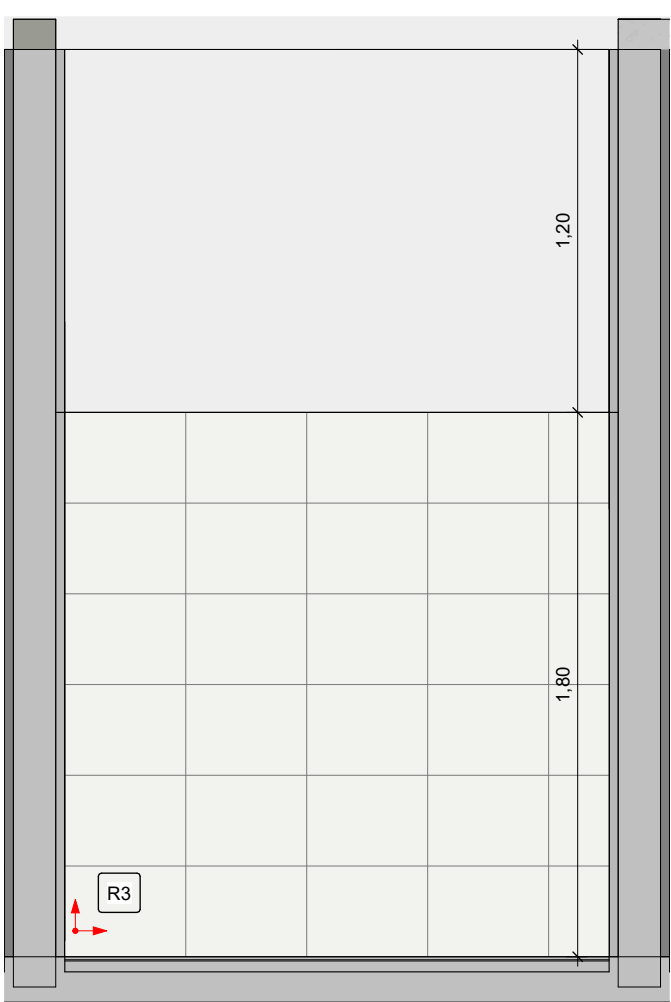


4 LAVANDERIA VISTA 04
1 : 25

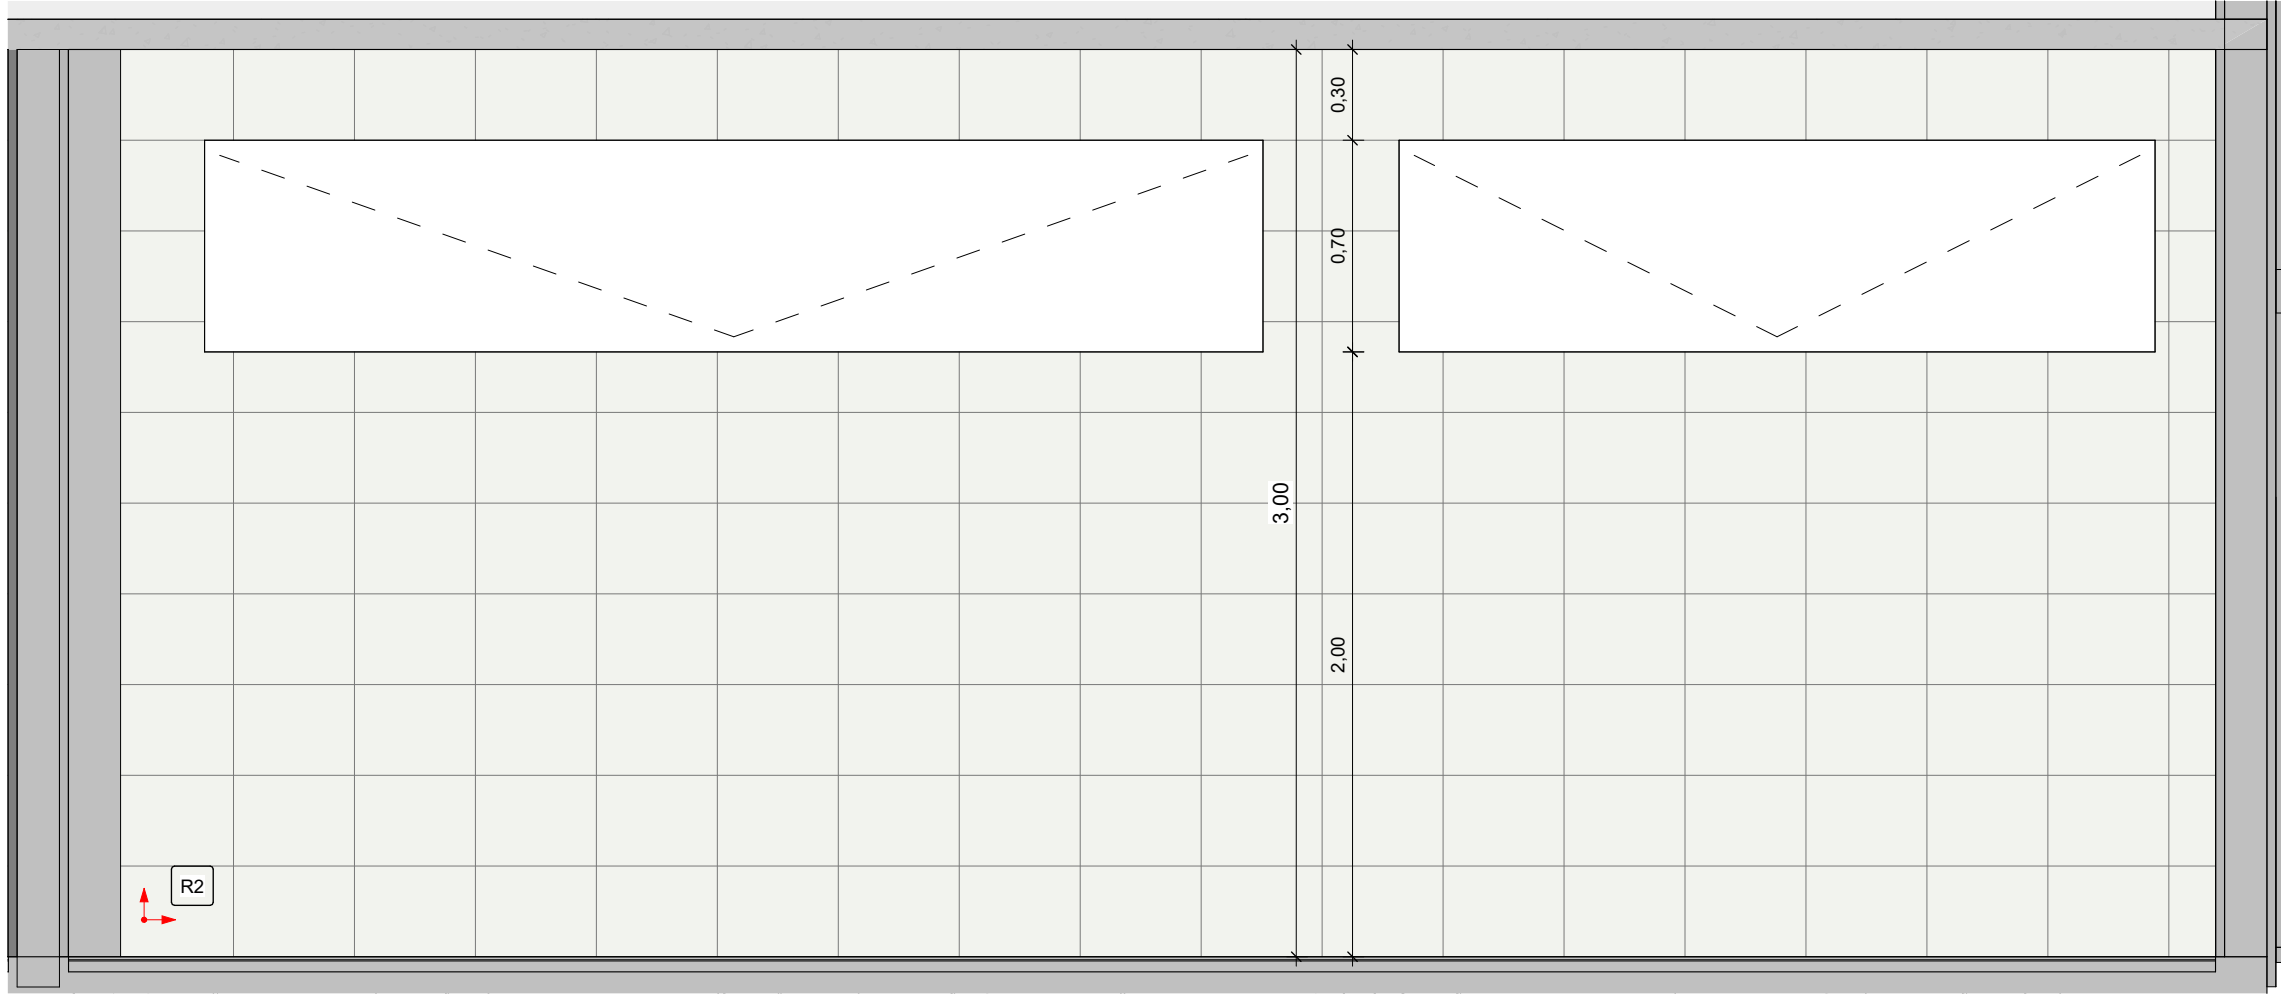


5 W.C MASC VISTA 01
1 : 25

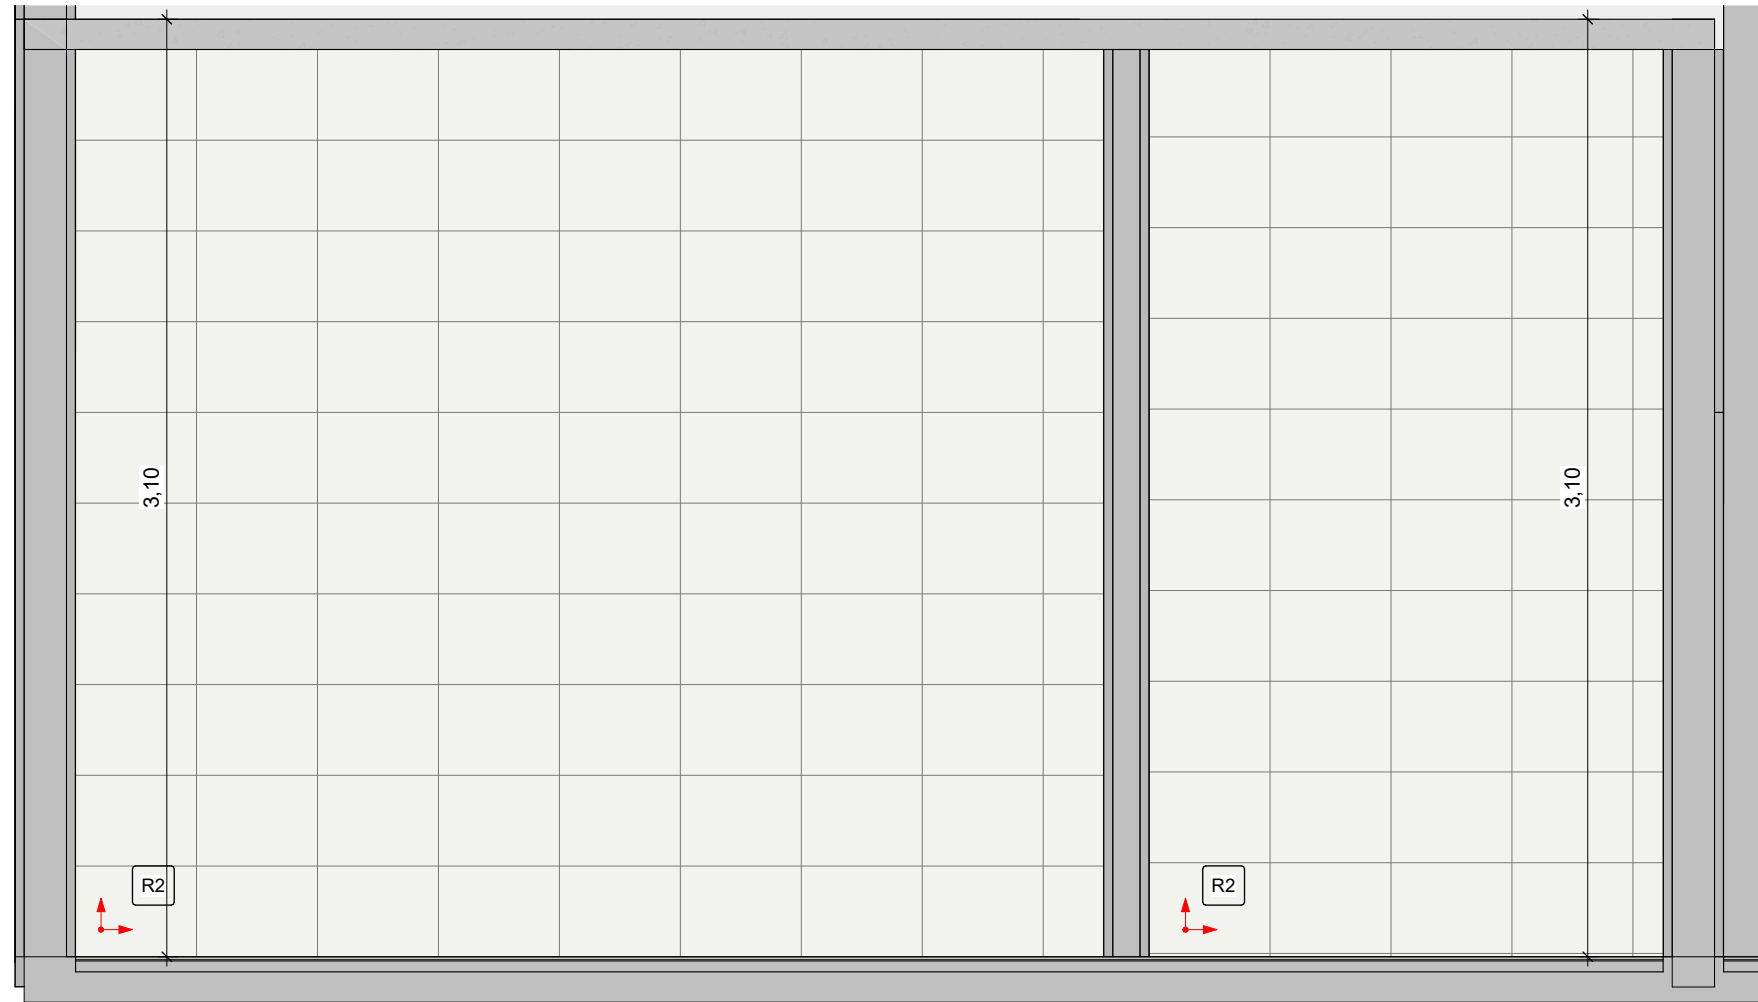


6 W.C MASC VISTA 02
1 : 25

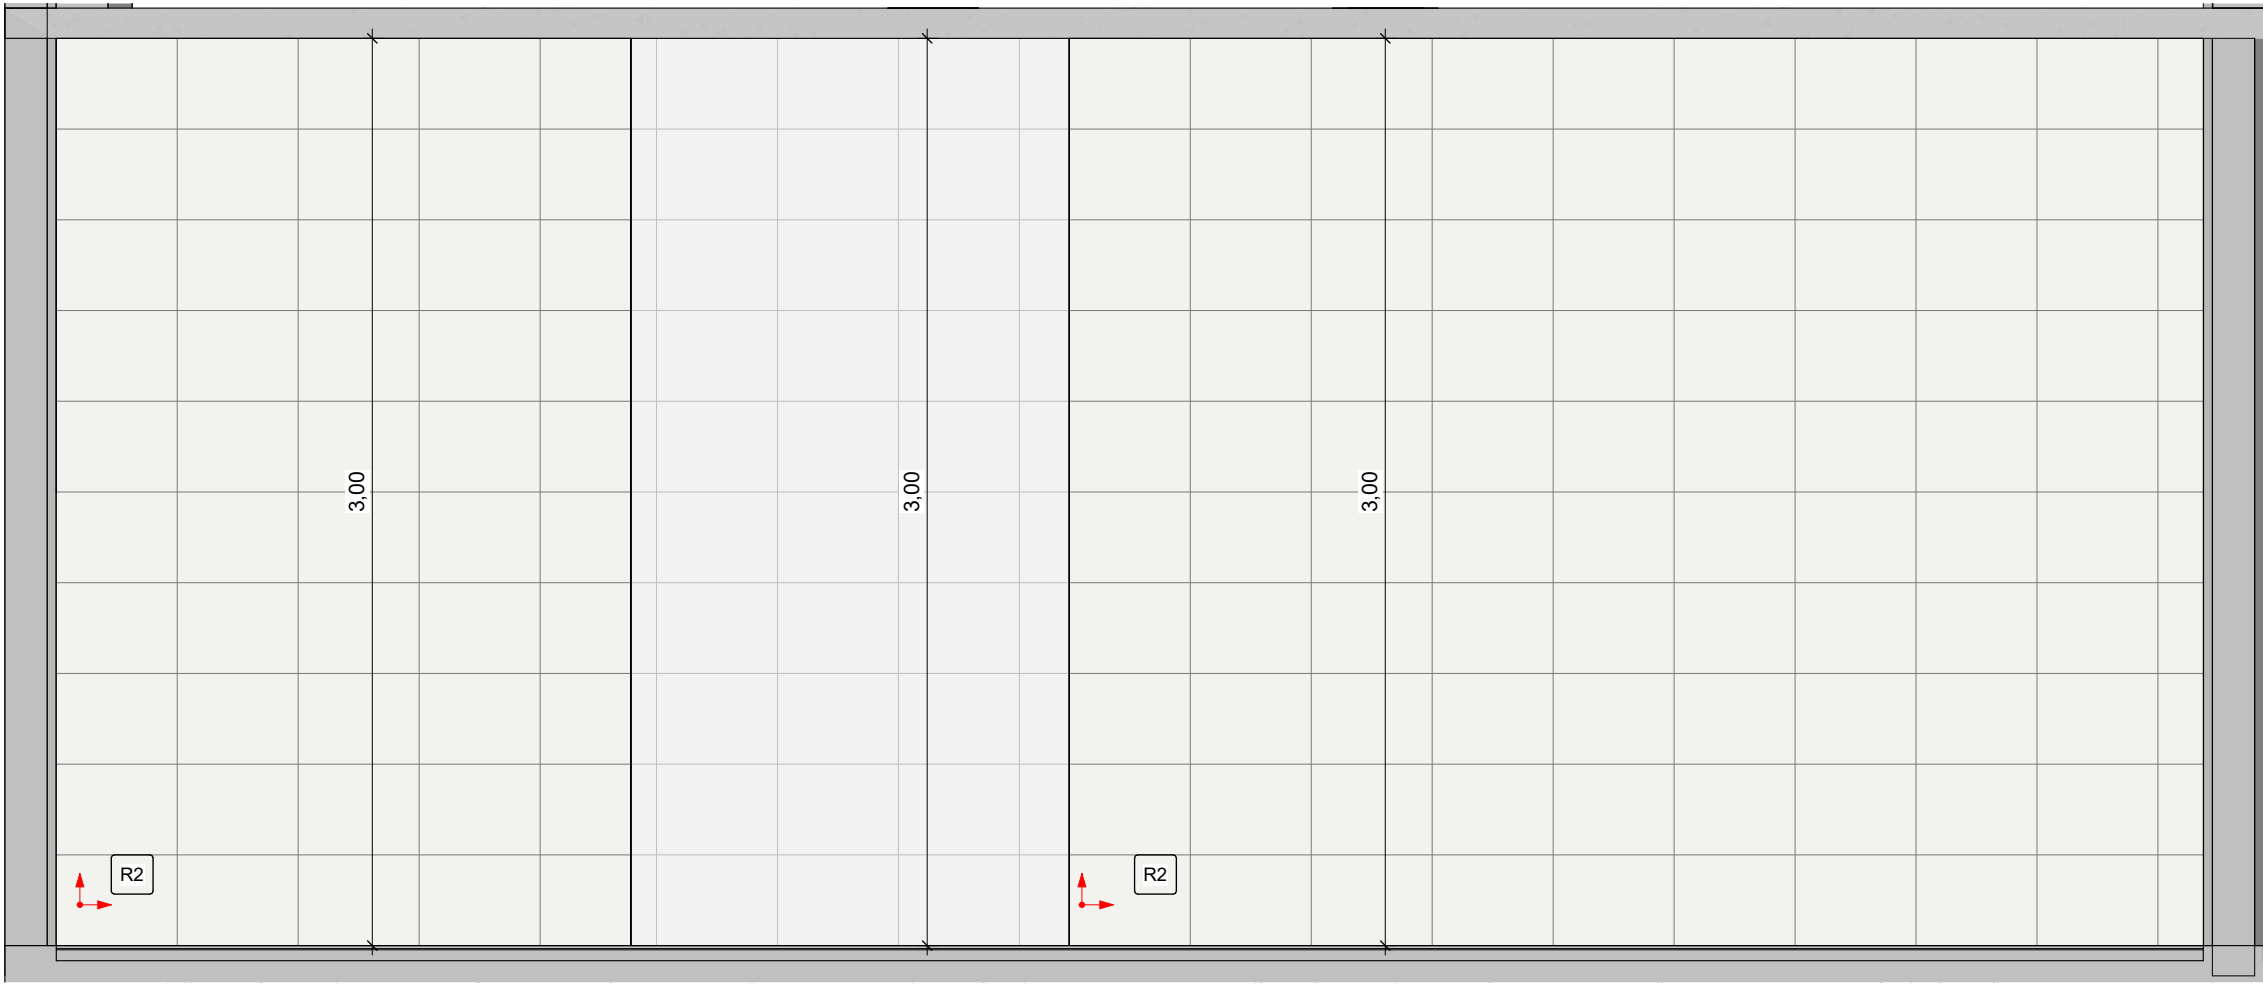


7 W.C MASC VISTA 03
1 : 25

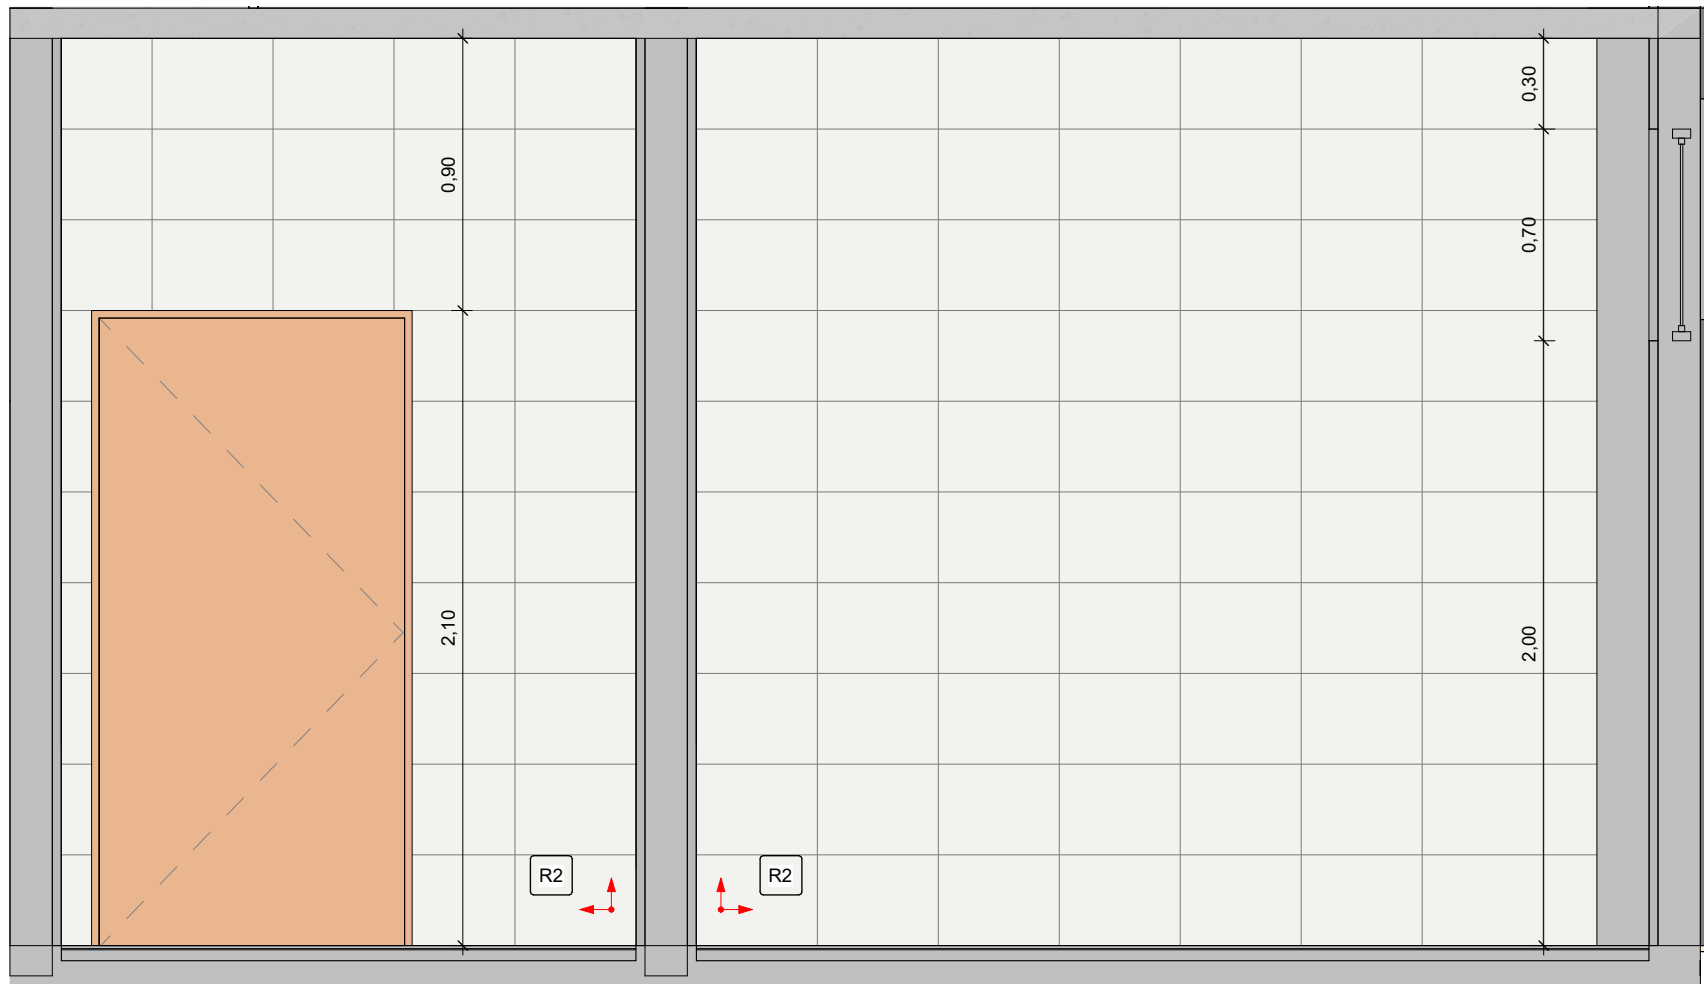


8 W.C MASC VISTA 04
1 : 25

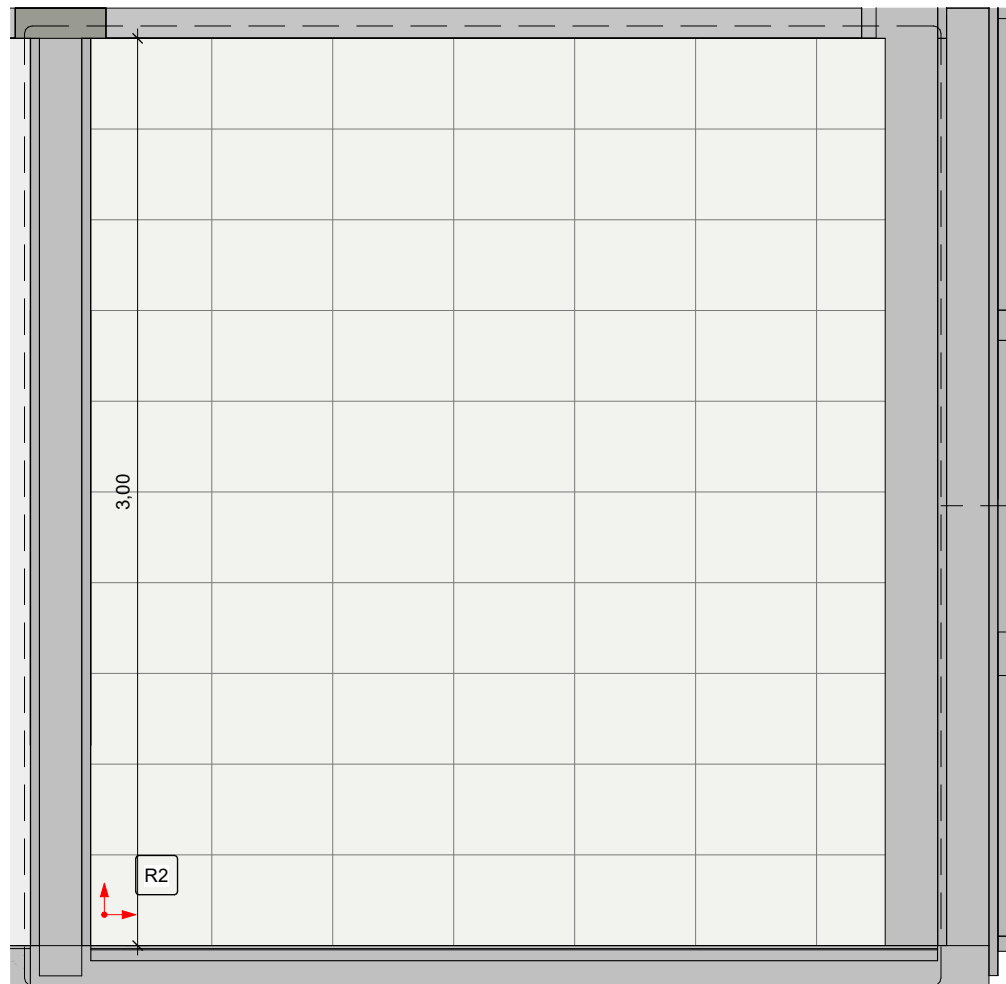


9 VEST. FEM VISTA 01
1 : 25

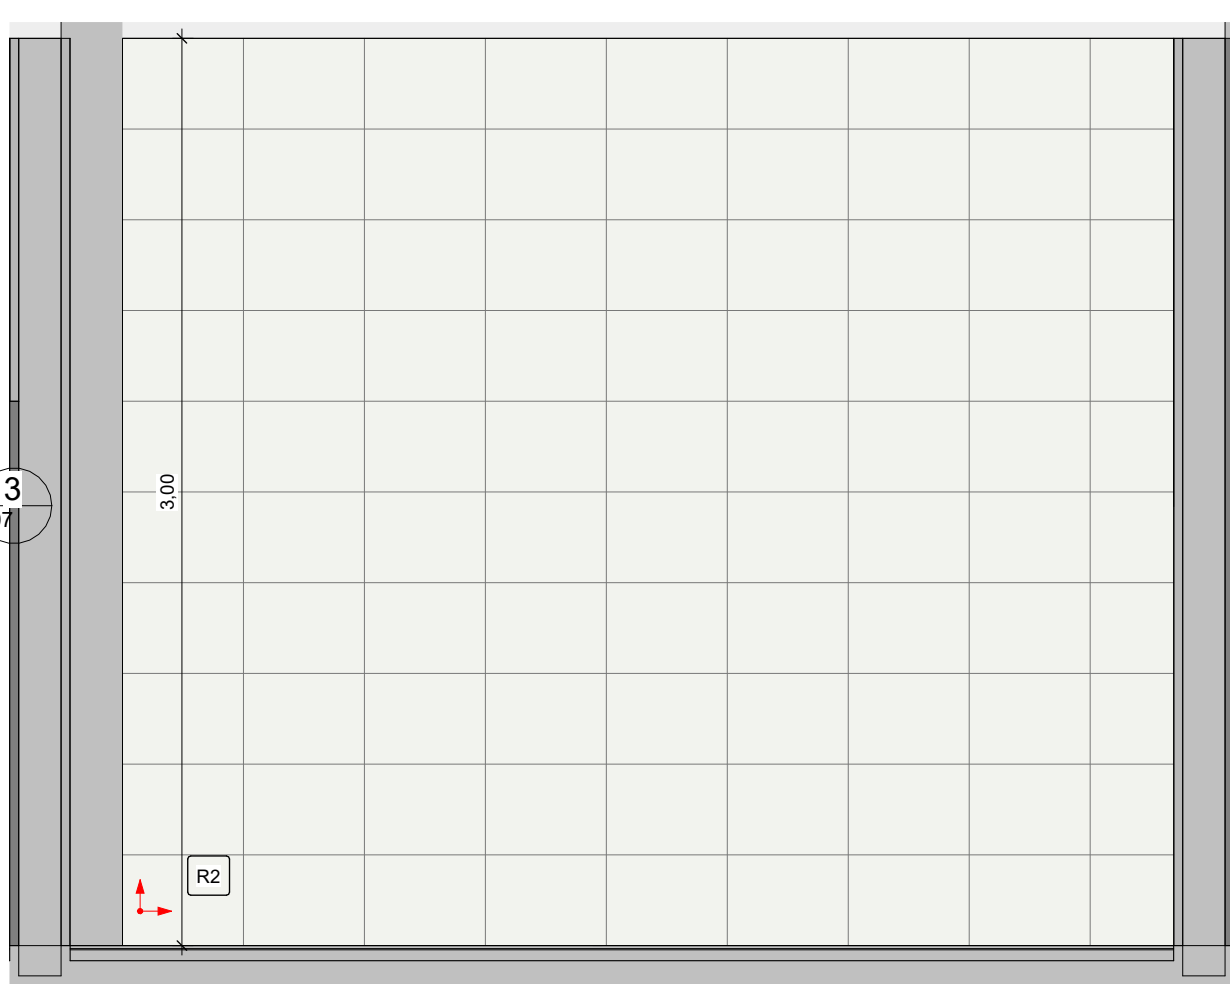


10 VEST. FEM VISTA 02
1 : 25

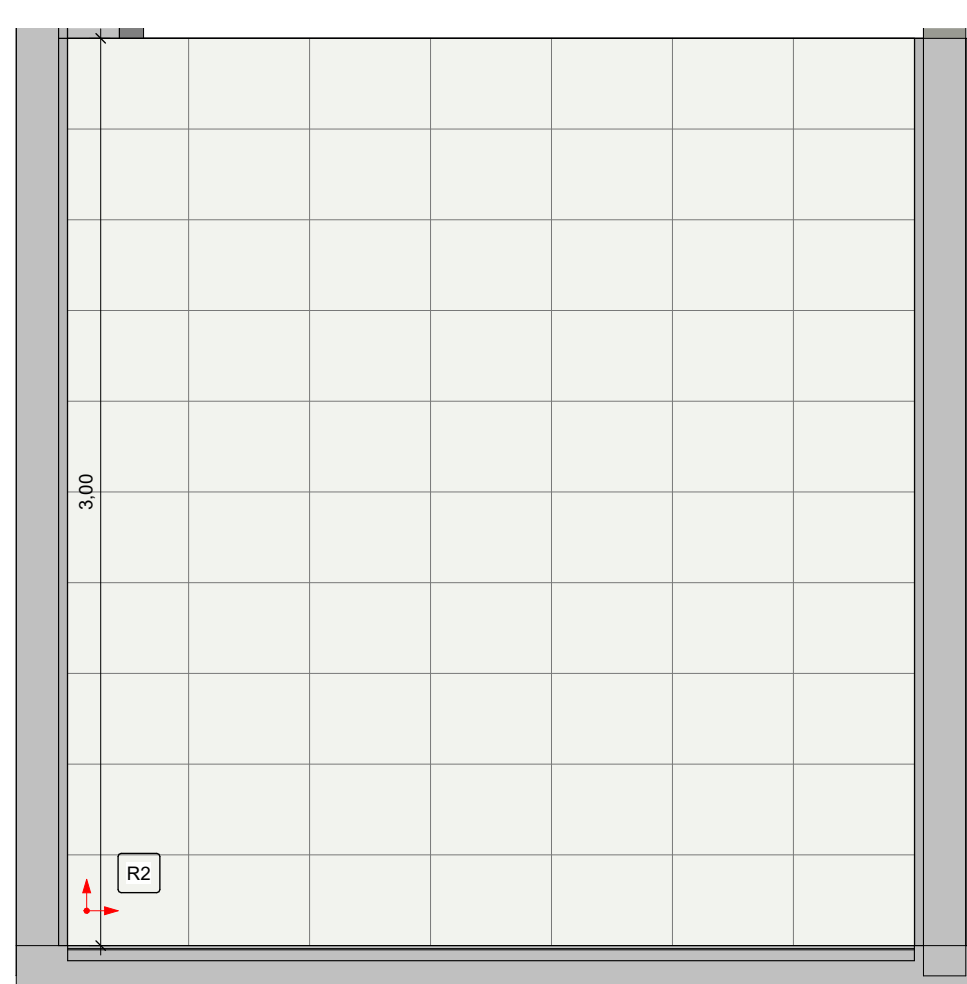


11 VEST. FEM VISTA 03
1 : 25

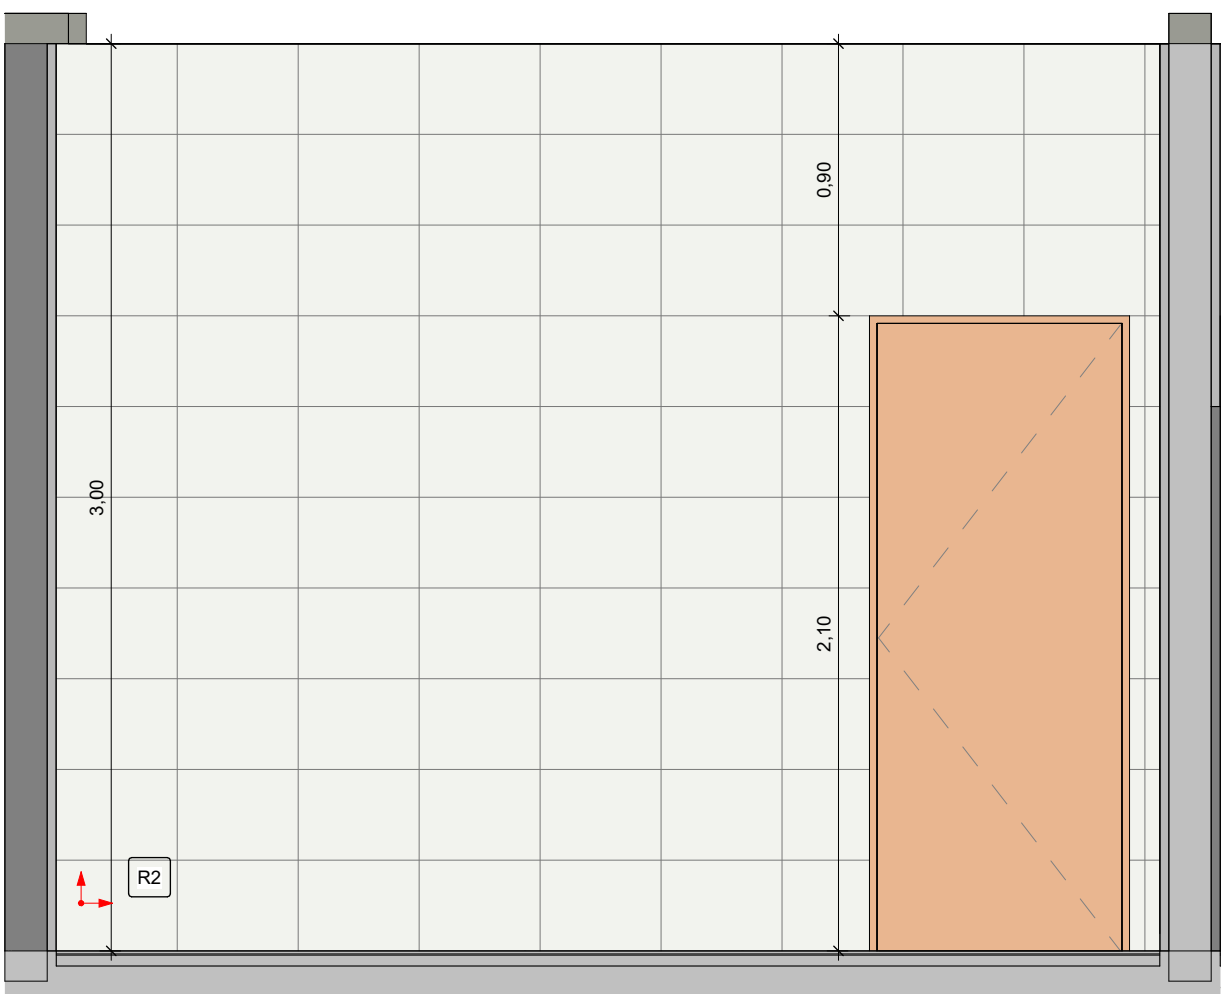


12 VEST. FEM VISTA 04
1 : 25

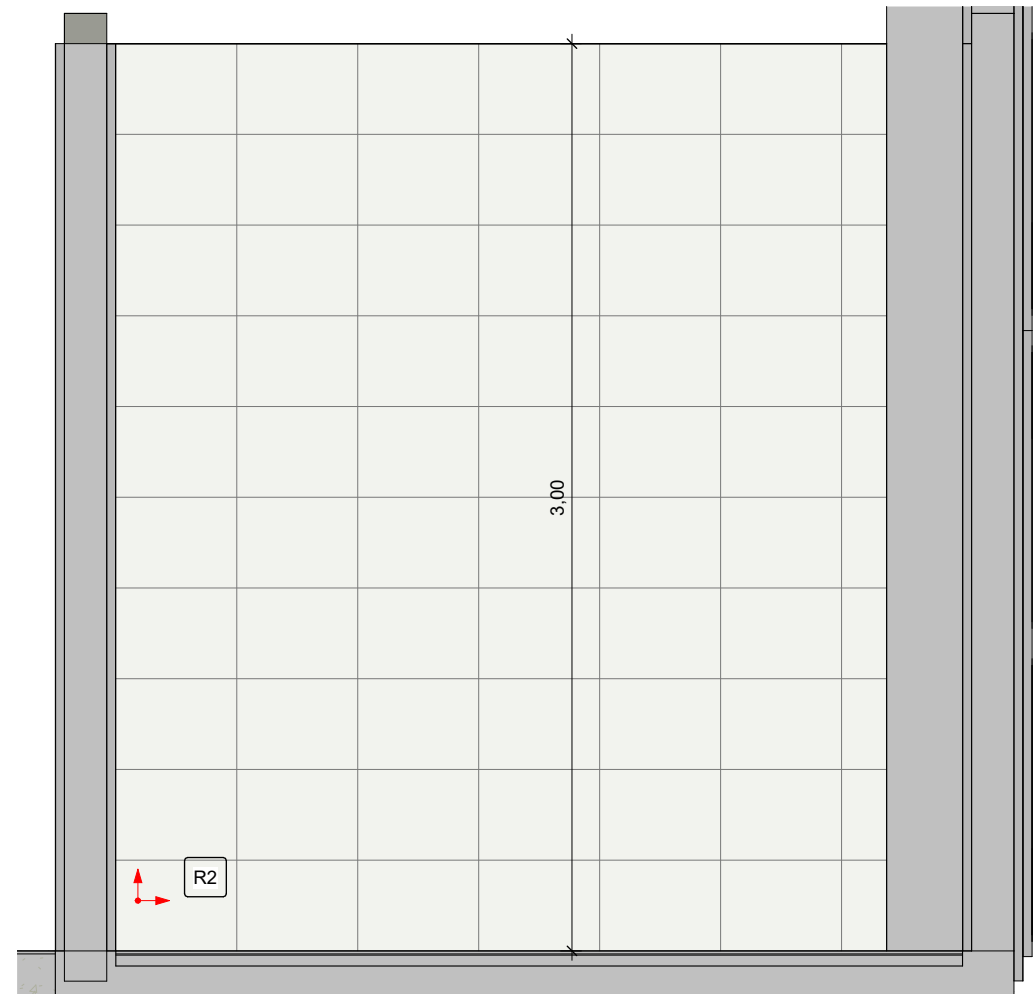

13 VEST. MASC. VISTA 01
1 : 25

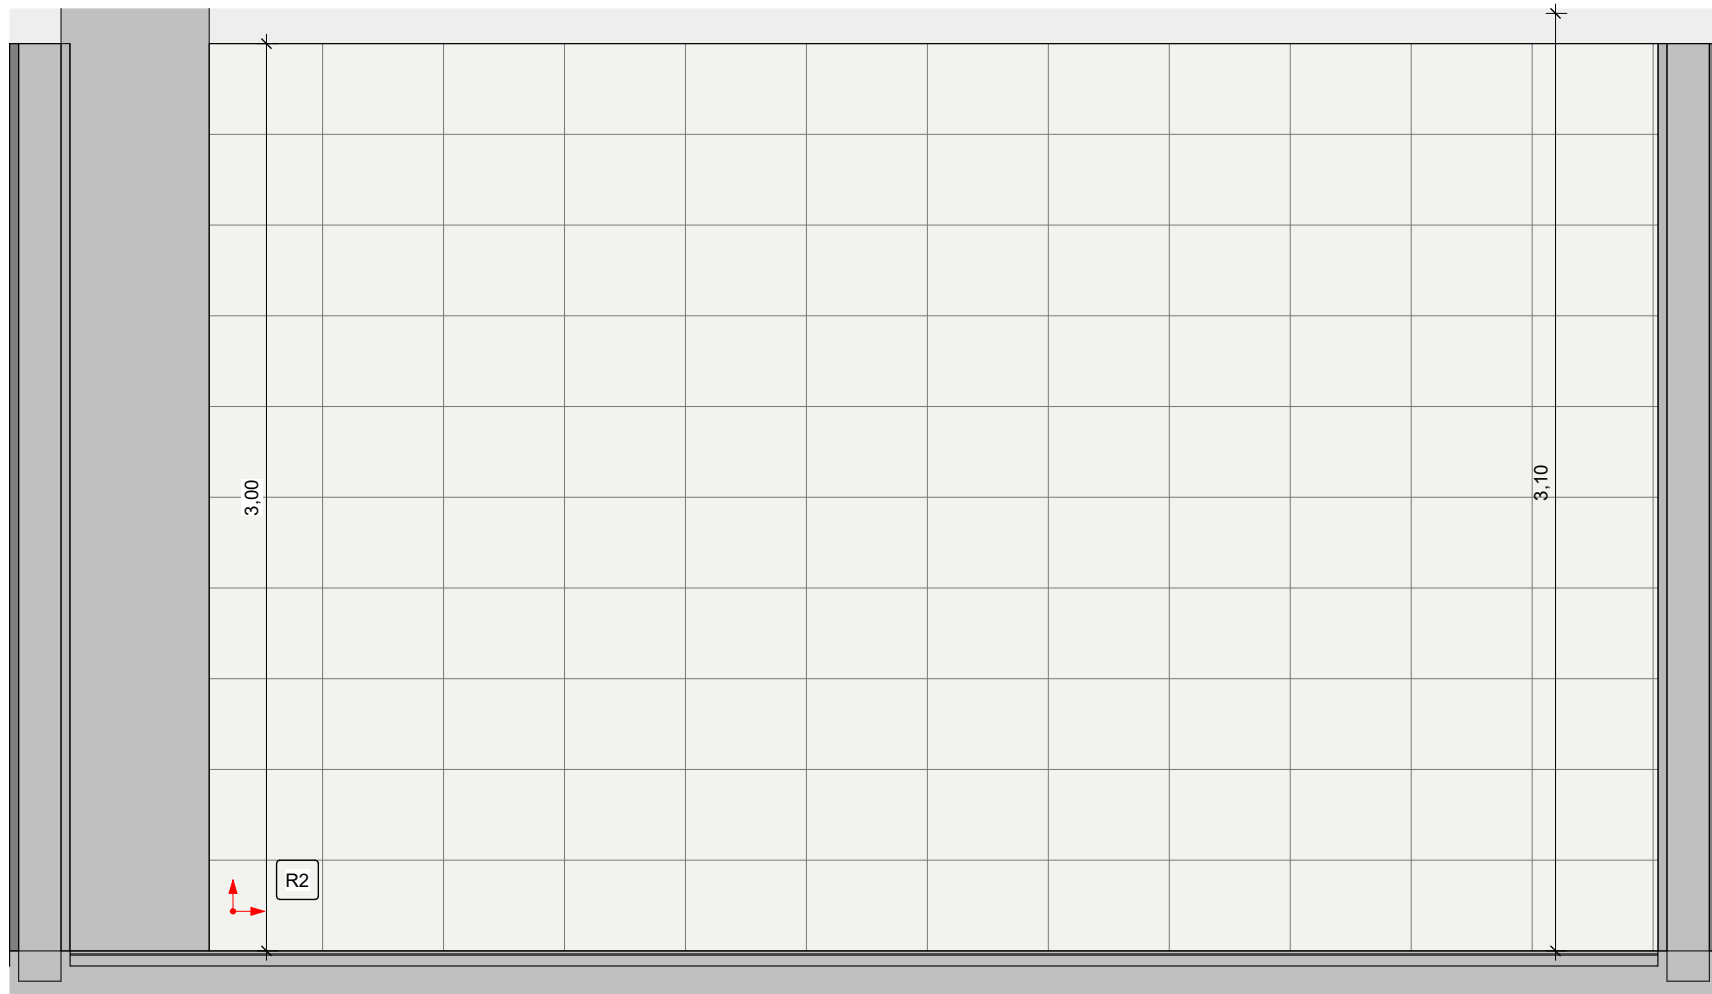

14 VEST. MASC. VISTA 02
1 : 25

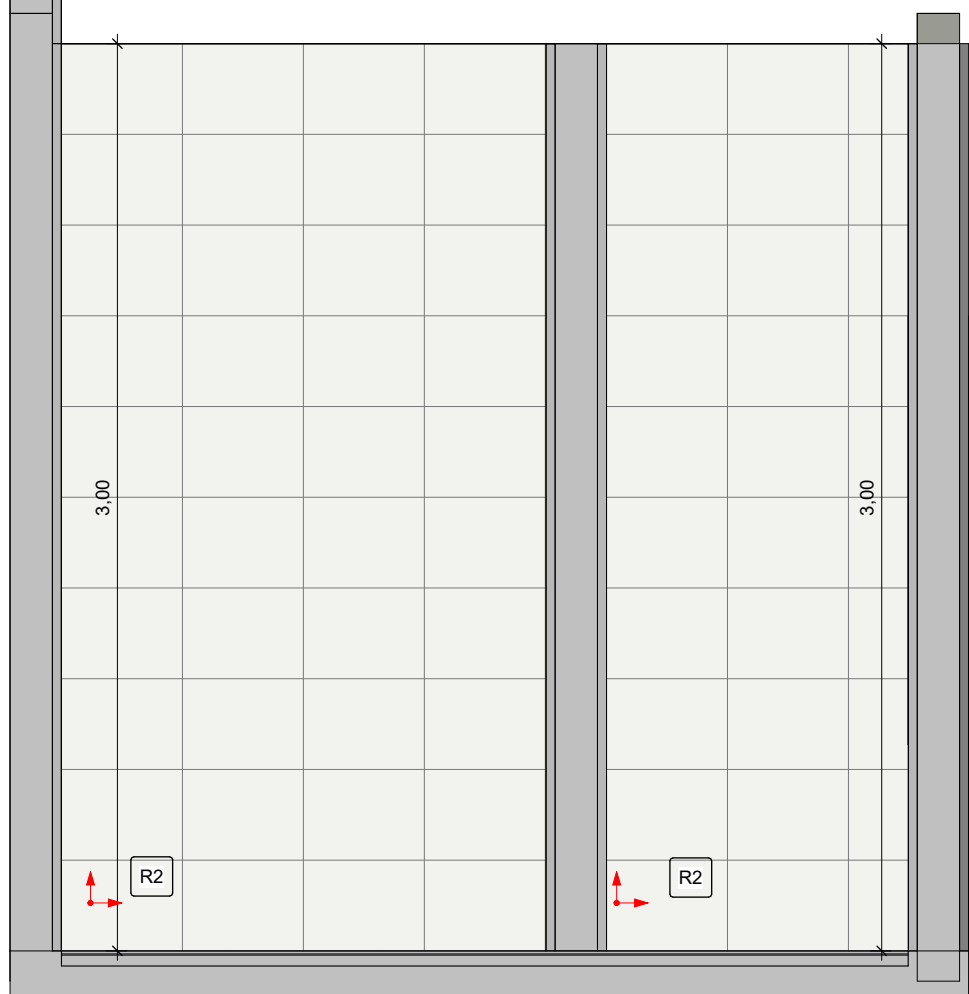

15 VEST. MASC. VISTA 03
1 : 25



16 VEST. MASC. VISTA 04
1 : 25

NOTAS:
- MEDIDAS E NÍVEIS EM METROS;
- VERIFICAR DETALHES CONSTRUTIVOS PERTINENTES NO MEMORIAL DESCRITIVO;
- AS ALTERAÇÕES NESTE PROJETO SOMENTE COM AUTORIZAÇÃO EXPRESSA DA FISCALIZAÇÃO E DA EMPRESA PROJETISTA.

REFERÊNCIAS:
- PLANILHA DE QUANTITATIVOS;
- MEMORIAL DESCRITIVO E ESPECIFICAÇÕES TÉCNICAS.

REV. 00	10/08/22	EMISSÃO INICIAL	DAC
REVISÃO	DATA :	DESCRIÇÃO:	RESP.
<div> PREFEITURA SANTA RITA DO SAPUCAÍ - MG</div>			
PROJETO		GERÊNCIA DE PROJETOS	
<div> Rua Miguel Vianna, n.º 81, Sala 12 Bairro Morro Chic CEP: 37500-080 – Itajubá / MG Tel: (35) 3623-8846 www.dacengenharia.com.br</div>		ENG.º CIVIL THAIS VIVIANE COIMBRA	
		COORDENAÇÃO DE PROJETOS	
		ENG. HD. DENIS DE SOUZA SILVA CREA: MG-127.216/D	
		RESPONSÁVEL TÉCNICO FLÁVIA CRISTINA BARBOSA	
		ENG.º CIVIL FLÁVIA C. BARBOSA CREA: MG-187.842/D	
		ENG.º CIVIL THAIS VIVIANE COIMBRA	
		DESENHO	
		OTÁVIO AUGUSTO VILAS BOAS	
EMPRESAMENTO			
CONSTRUÇÃO DO TERMINAL RODOVIÁRIO DE SANTA RITA DO SAPUCAÍ			
ENDEREÇO		DISCIPLINA	
RUA PROJETADA, S/N - BAIRRO FAMÍLIA ANDRADE SANTA RITA DO SAPUCAÍ - MINAS GERAIS		ARQUITETÔNICO	
ASSUNTO		FASE DO PROJETO	
VISTAS DE PAGINAÇÃO - LAVANDERIA, BANHEIRO FEMININO, BANHEIRO MASCULINO, VESTIÁRIO MASCULINO E VESTIÁRIO FEMININO		EXECUTIVO	
DATA INICIAL		FOLHA Nº	
10/08/2022		05/13	
FOLHA		DISCIPLINA	
10/08/2022		ARQUITETÔNICO	
INDICADA		EXECUTIVO	
REV.00		FOLHA Nº	
REV.00		05/13	
ARQUIVO		DISCIPLINA	
DAC-PMSRS-TRO-PE-ARO-R00.RVT		ARQUITETÔNICO	