




PROJETO ARQUITETÔNICO - CONSTRUÇÃO DO TERMINAL RODOVIÁRIO DE SANTA RITA DO SAPUCAÍ
ESCALA INDICADA

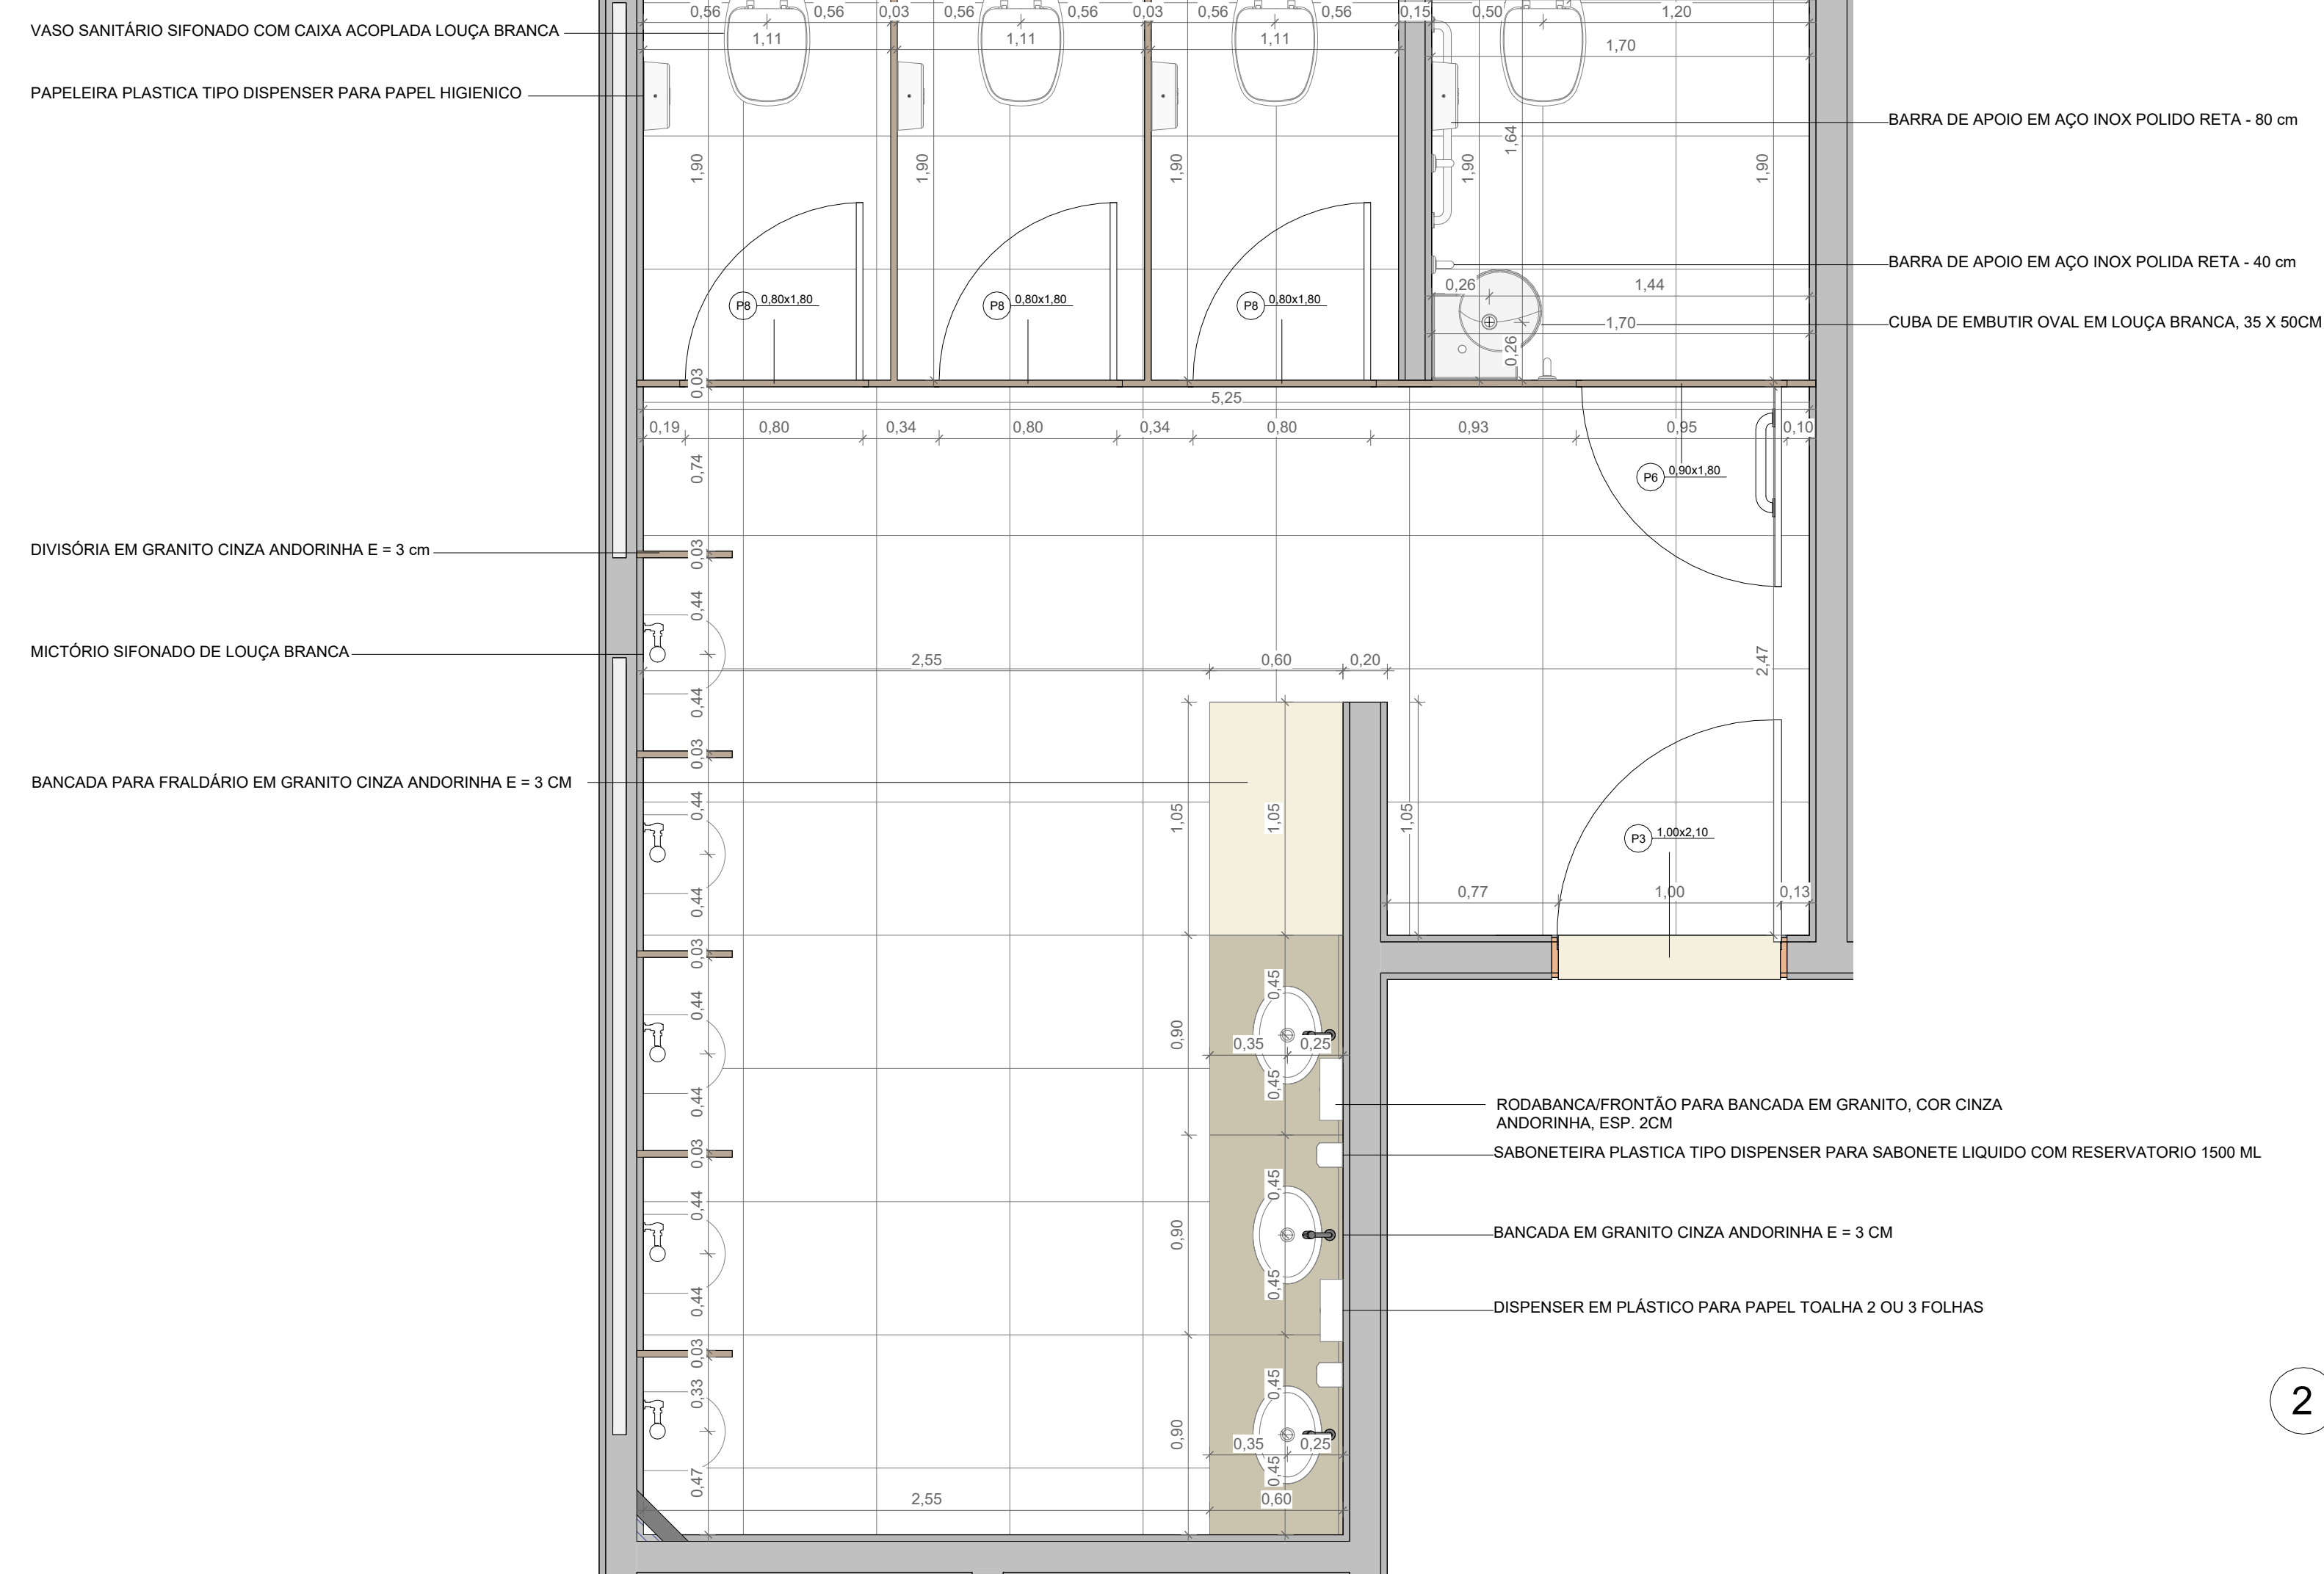


1 DETALHAMENTO - BANHEIRO MASCULINO E PNE
1 : 25

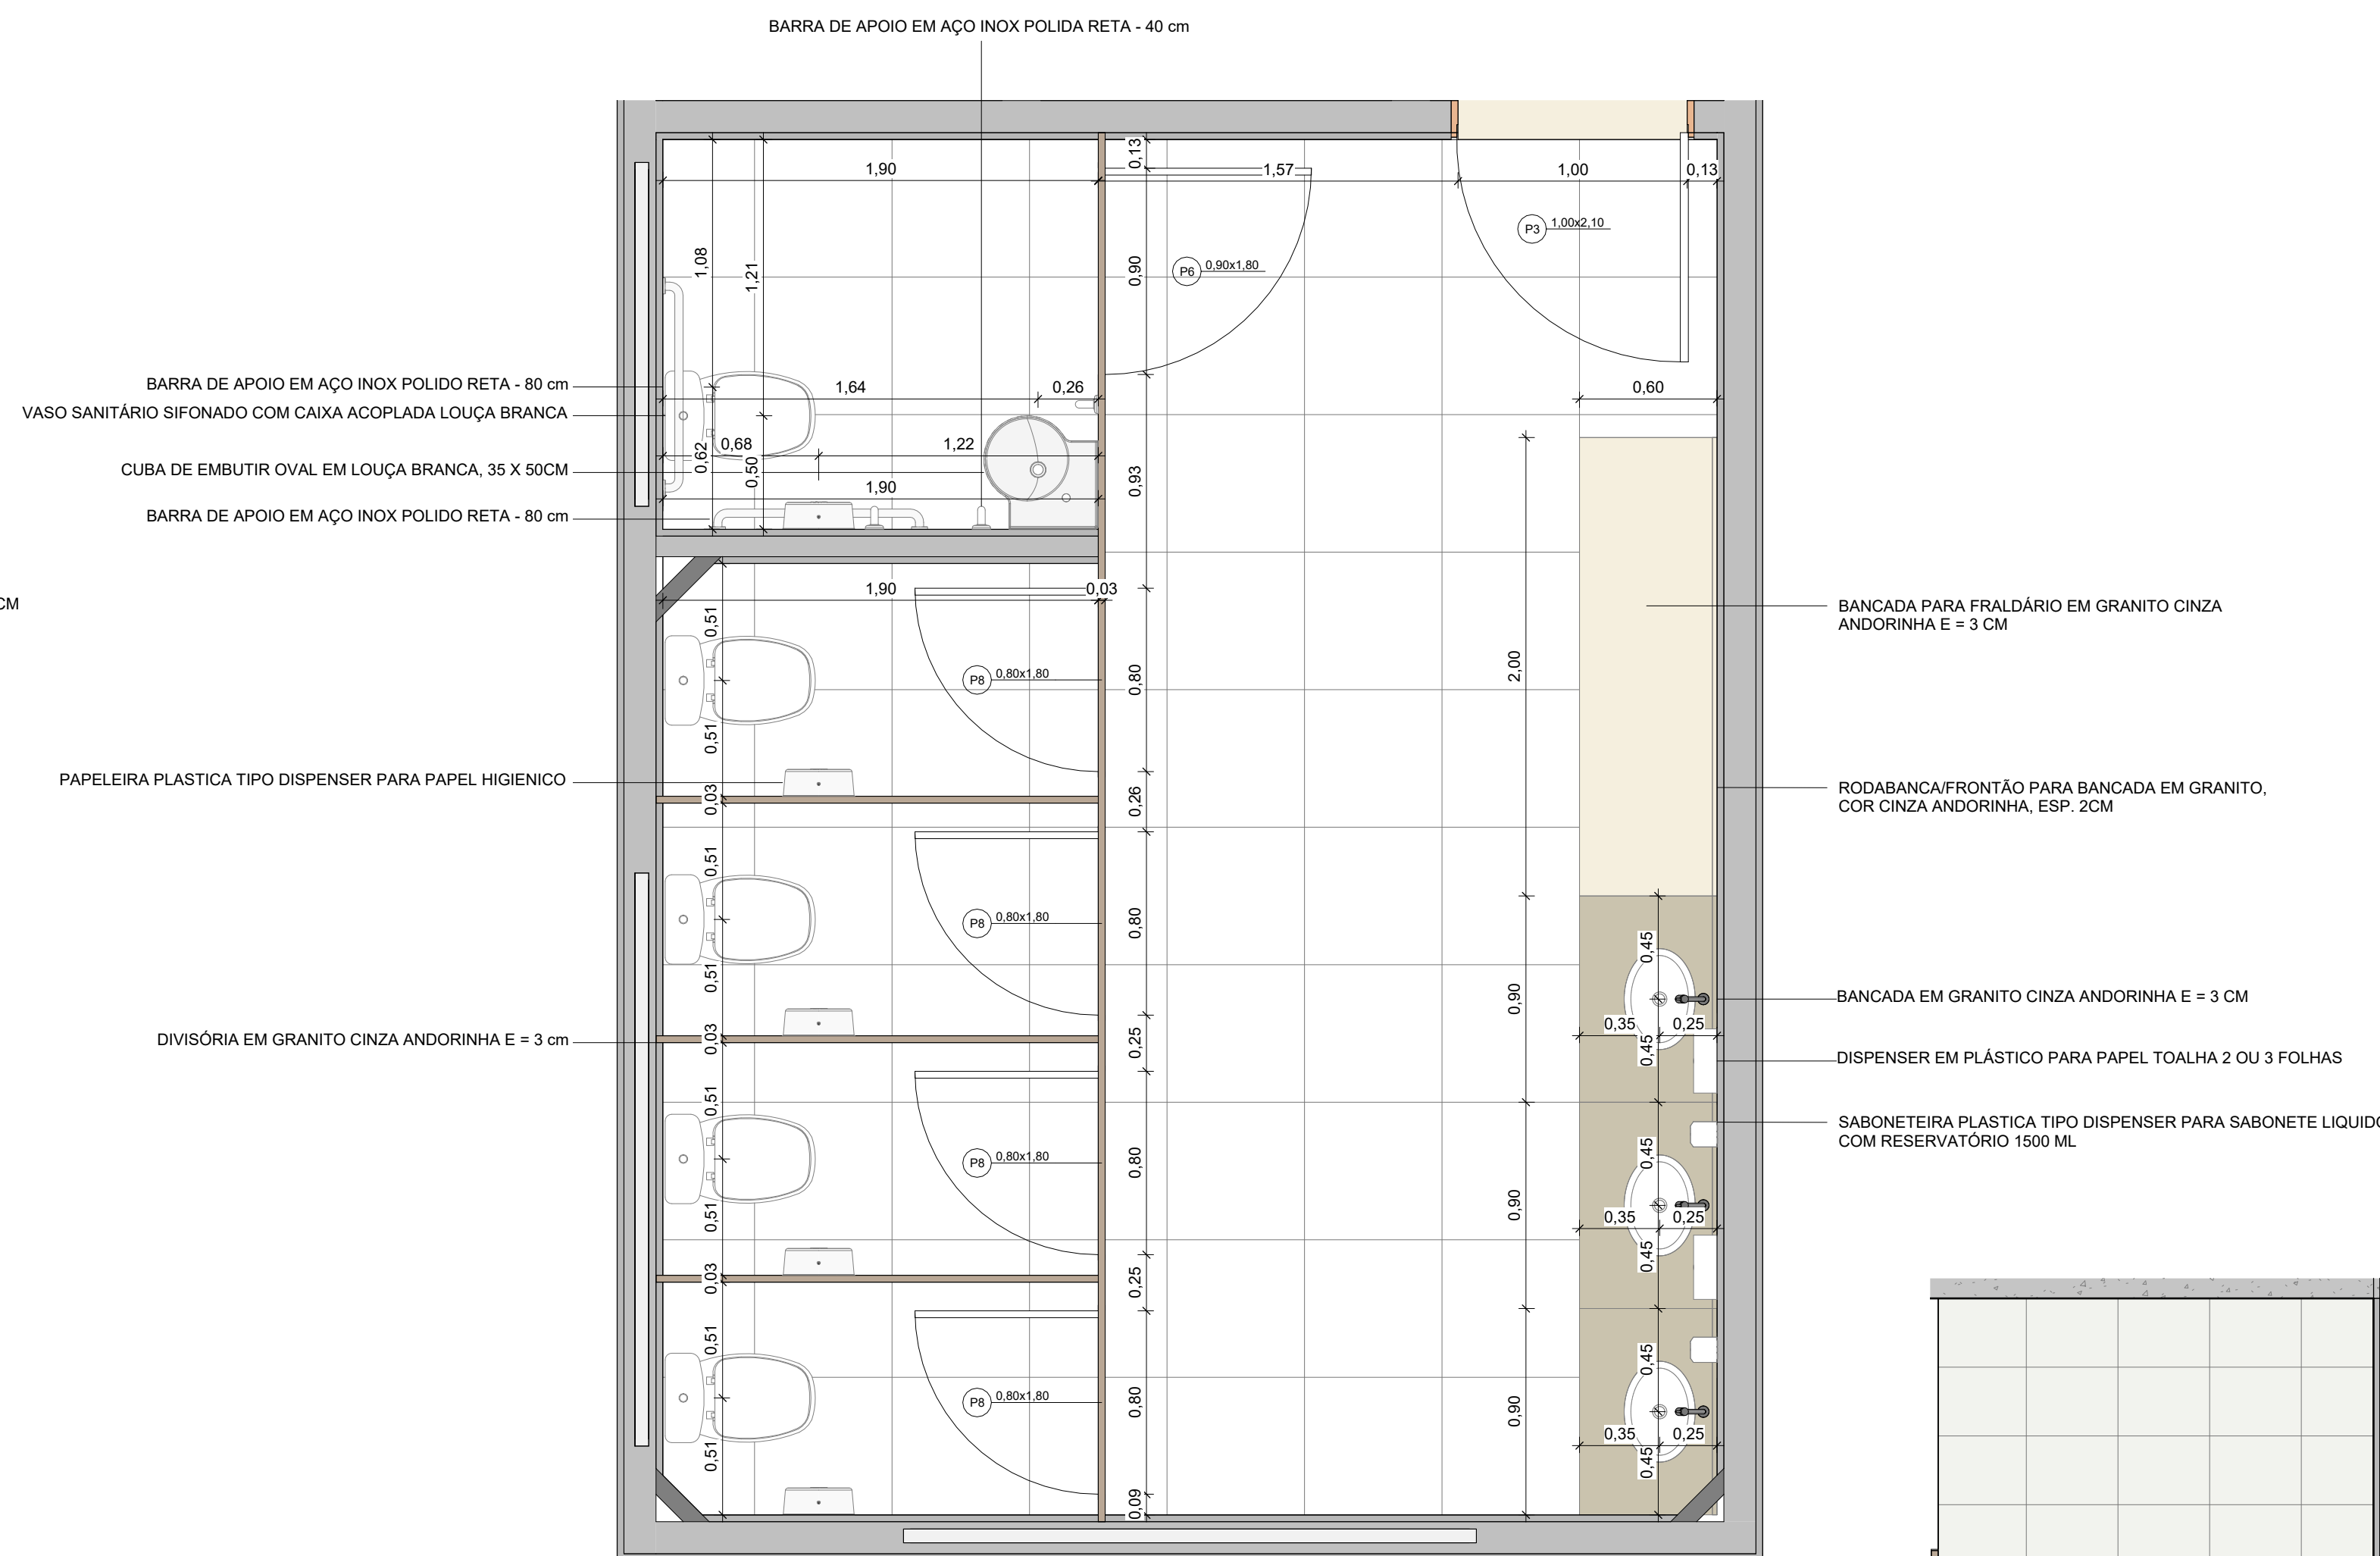


2 DETALHAMENTO - BANHEIRO FEMININO E PNE
1 : 25

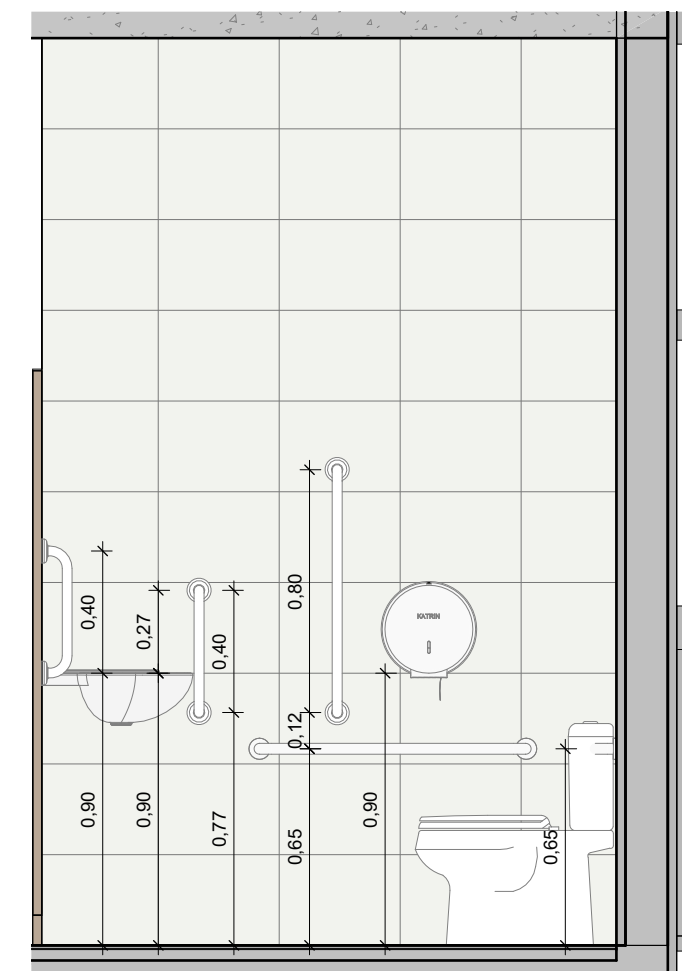


4 W.C PNE
1 : 25

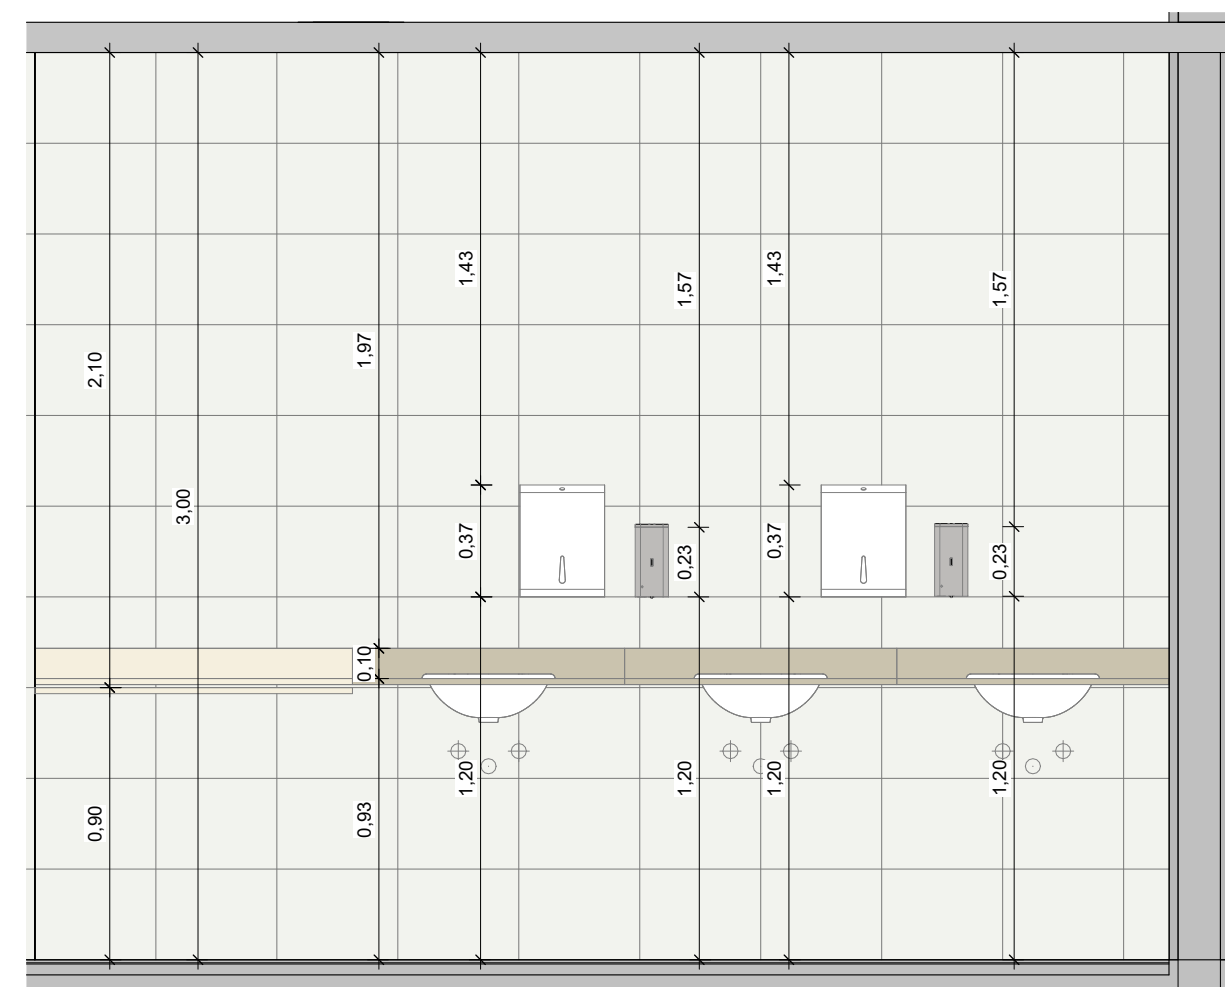


5 DET. - LAVATÓRIOS BAN. MASCULINO
1 : 25

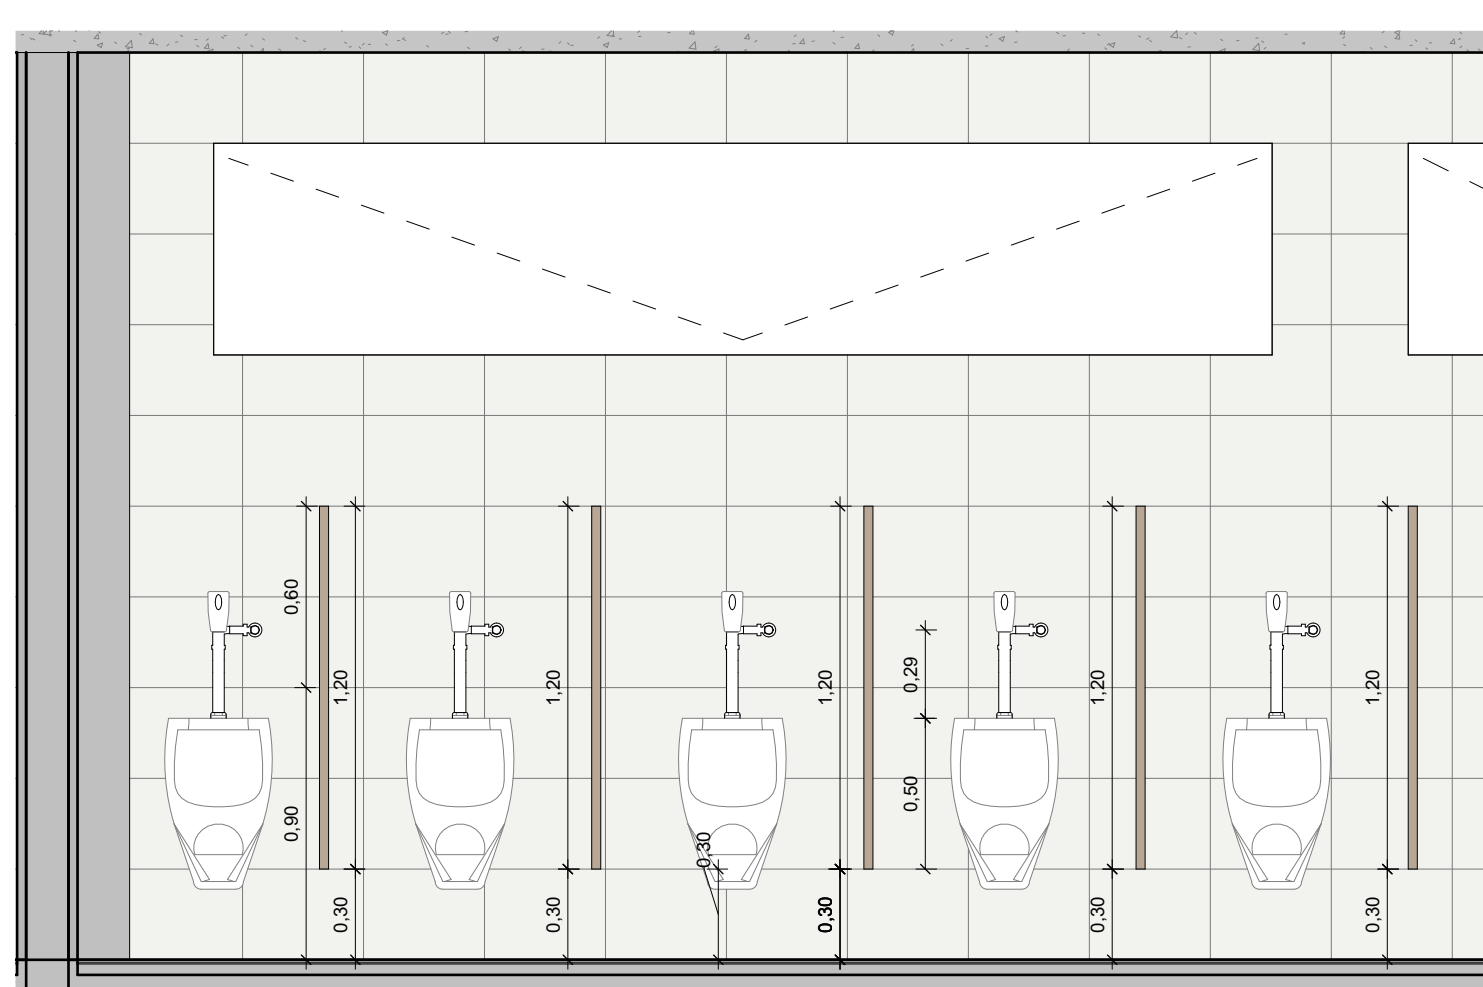


6 DETALHE MICTÓRIOS
1 : 25

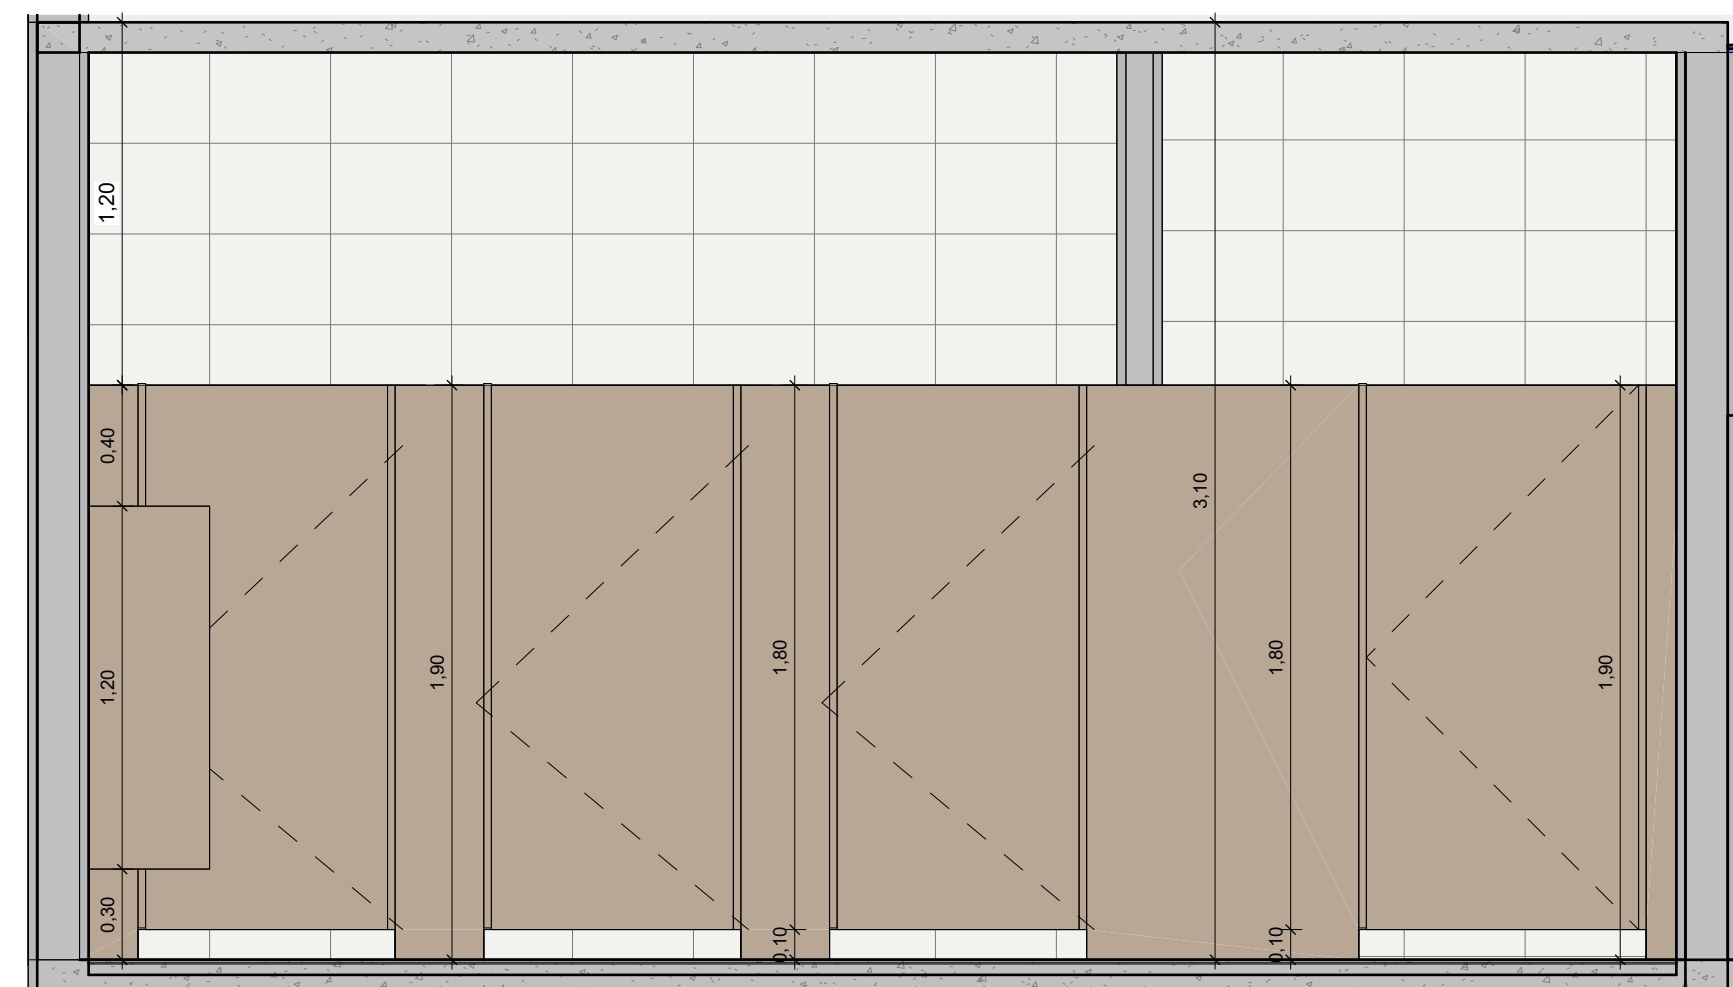

7 DIVISÓRIAS - W.C MASC.
1 : 25

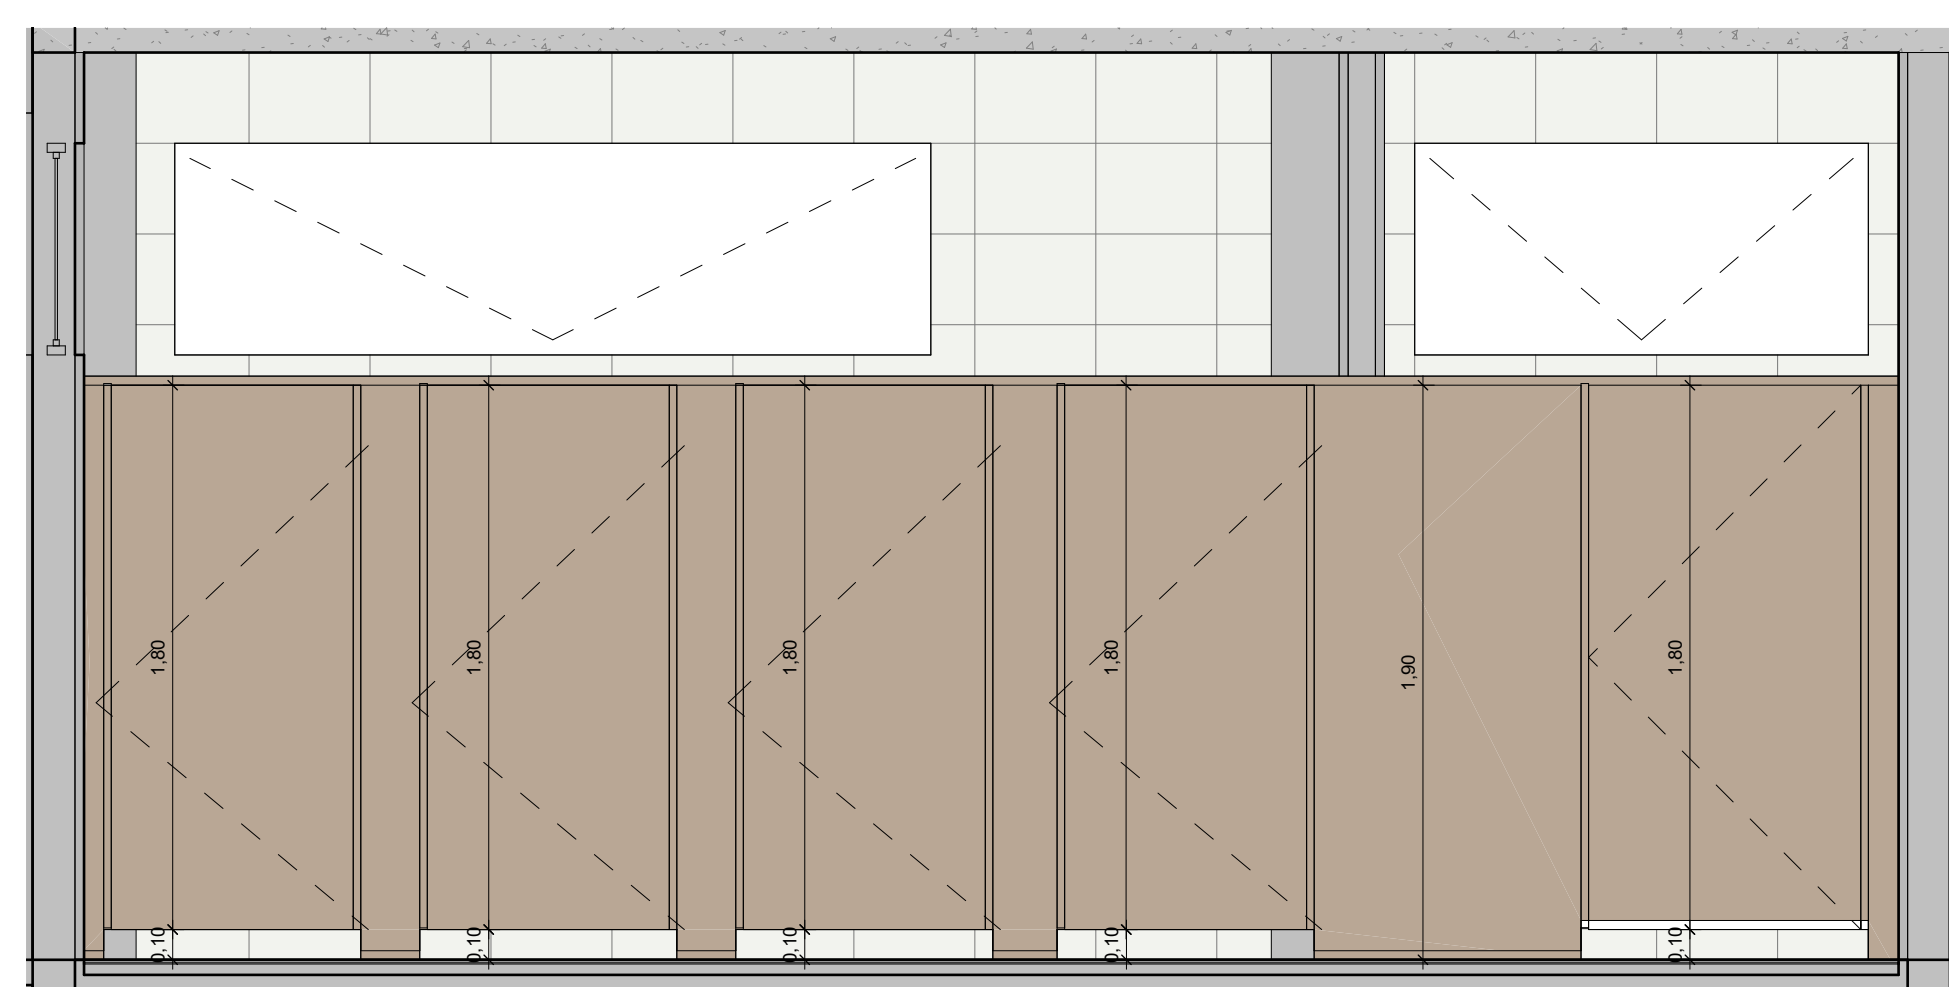

8 DIVISÓRIAS - W.C FEM.
1 : 25

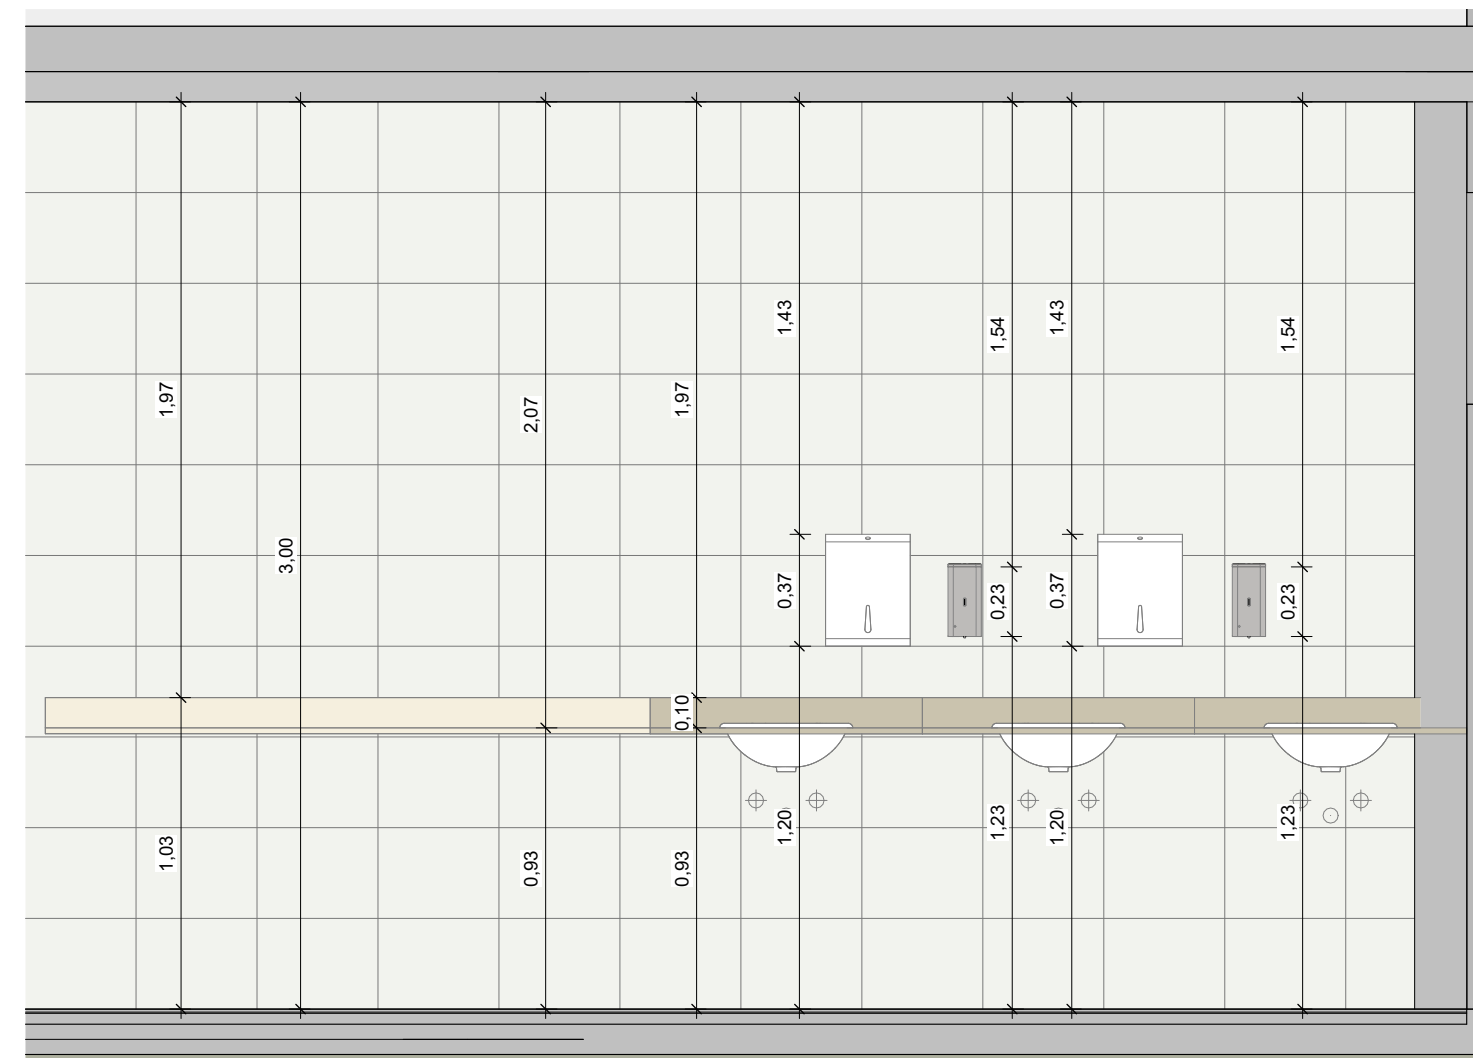

3 DET. - LAVATÓRIOS BAN. FEMININO
1:25

NOTAS:

- MEDIDAS E NÍVEIS EM METROS;
- VERIFICAR DETALHES CONSTRUTIVOS PERTINENTES NO MEMORIAL DESCRITIVO;
- AS ALTERAÇÕES NESTE PROJETO SOMENTE COM AUTORIZAÇÃO EXPRESSA DA FISCALIZAÇÃO E DA EMPRESA PROJETISTA;

REFERÊNCIAS:
- PLANILHA DE QUANTITATIVOS;
- MEMORIAL DESCRITIVO E ESPECIFICAÇÕES TÉCNICAS.

REV. 00	10/08/22	EMISSÃO INICIAL		DAC
REVISÃO:	DATA:	DESCRIÇÃO:		RESP.:



<p>PROJETO</p>  <p>Rua Miguel Vianna, nº 81, Sala 12 Bairro Morro Chão CEP: 37500-080 – Itajubá / MG Tel: (35) 3623-8846 www.dacengenharia.com.br</p>	<p>GERÊNCIA DE PROJETOS ENG.º CIVIL THAIS VIVIANE COIMBRA</p> <p>COORDENAÇÃO DE PROJETOS ENG. HID. DENIS DE SOUZA SILVA CREA: MG-127.216/1</p> <p>RESPONSÁVEL TÉCNICO FLÁVIA CRISTINA BARBOSA <small>Assinatura do responsável técnico</small> ENG.º CIVIL FLÁVIA C. BARBOSA CREA: MG-187.842/1</p> <p>PROJETO ENG.º CIVIL THAIS VIVIANE COIMBRA</p> <p>DESENHO OTÁVIO AUGUSTO VILAS BOAS</p>
--	--

EMPREENDIMENTO

CONSTRUÇÃO DO TERMINAL RODOVIÁRIO DE SANTA RITA DO SAPUCAÍ

ENDEREÇO	DESCRIÇÃO
RUA PROJETADA, S/N - BAIRRO FAMÍLIA ANDRADE SANTA RITA DO SAPUCAÍ - MINAS GERAIS	ARQUITETÔNICO
ASSUNTO	FASE DO PROJETO
DETALHAMENTO DOS BANHEIROS	EXECUTIVO
	FOLHA Nº
	06/13

DATA INICIAL	ESCALA	REVISÃO	ARQUIVO
10/08/2022	INDICADA	REV.00	DAC-PMSRS-TRO-PE-ARQ-R00.RVT