







PROJETO ARQUITETÔNICO - CONSTRUÇÃO DO TERMINAL RODOVIÁRIO DE SANTA RITA DO SAPUCAÍ
ESCALA INDICADA

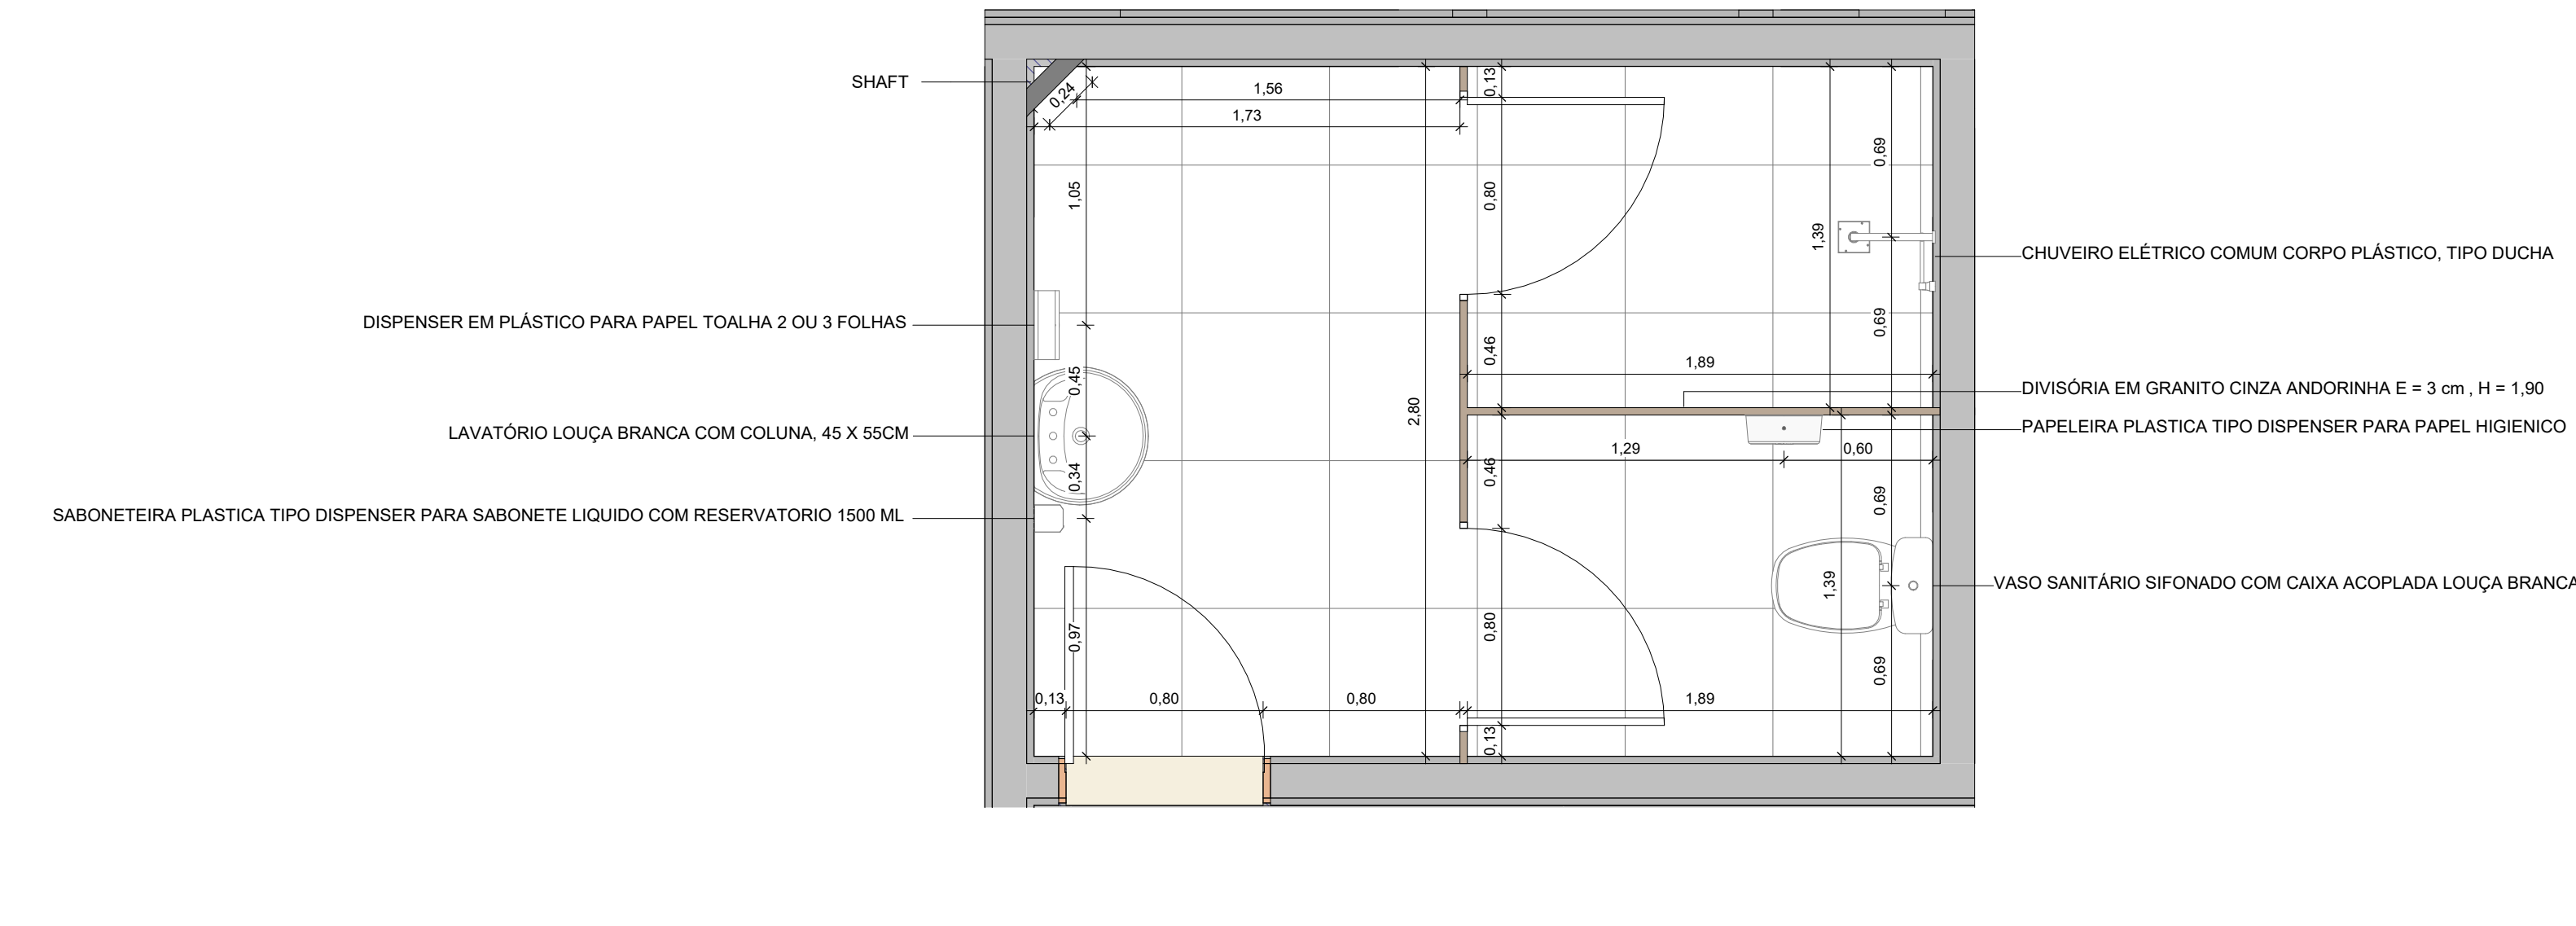

1 DETALHAENTO - VESTIÁRIO FEMININO
1 : 25

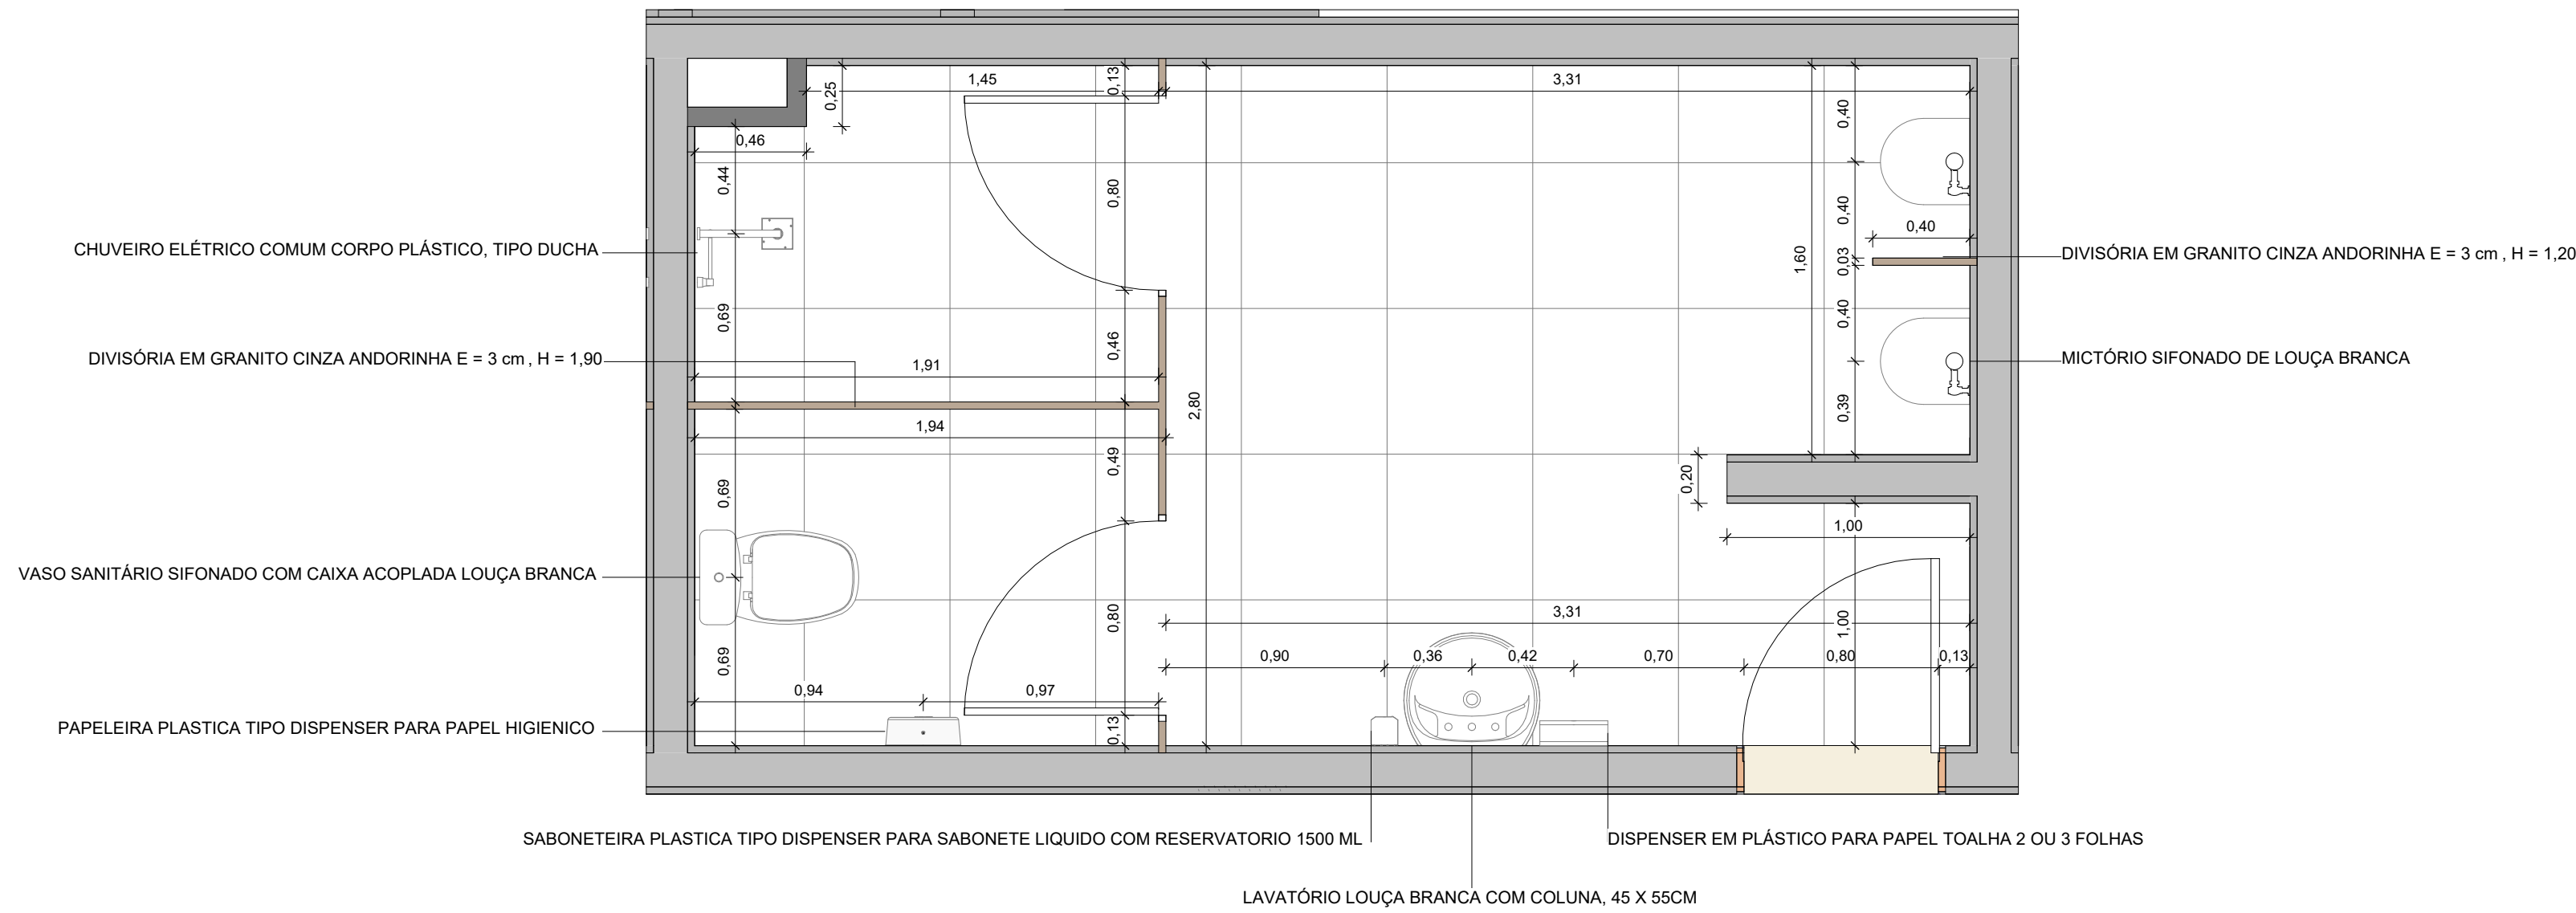

2 DETALHAMENTO - VESTIÁRIO MASCULINO
1 : 25

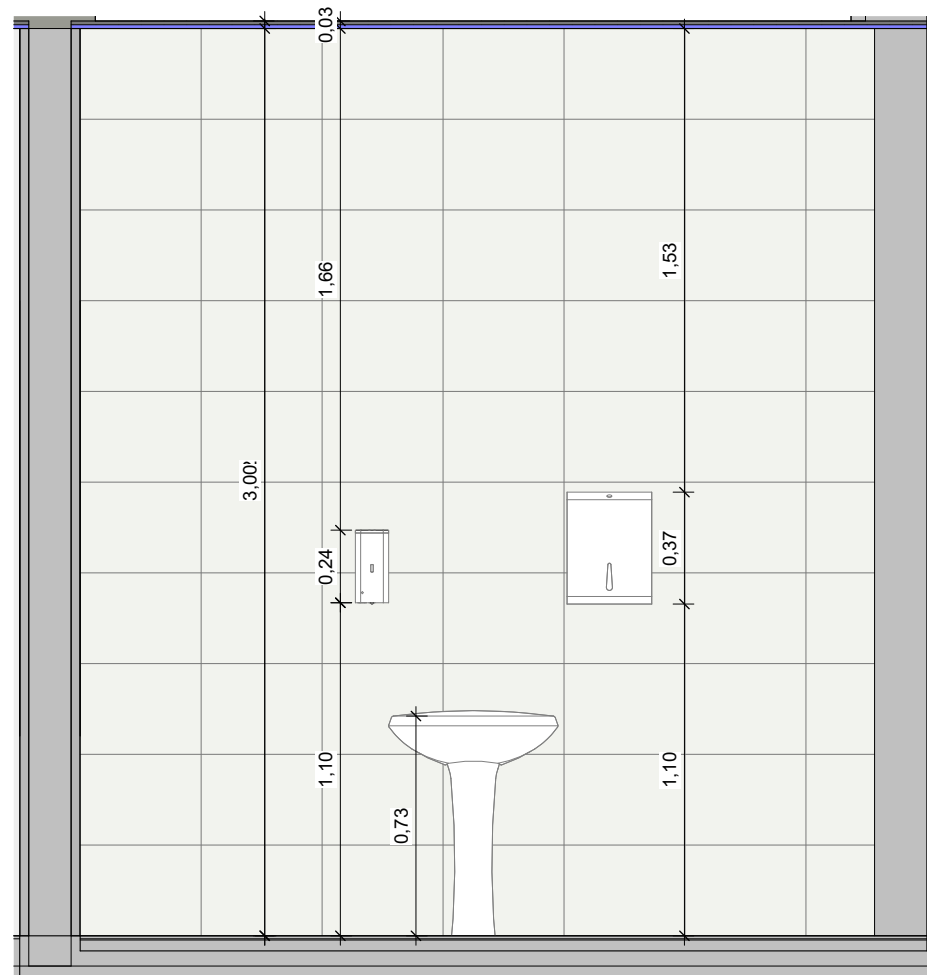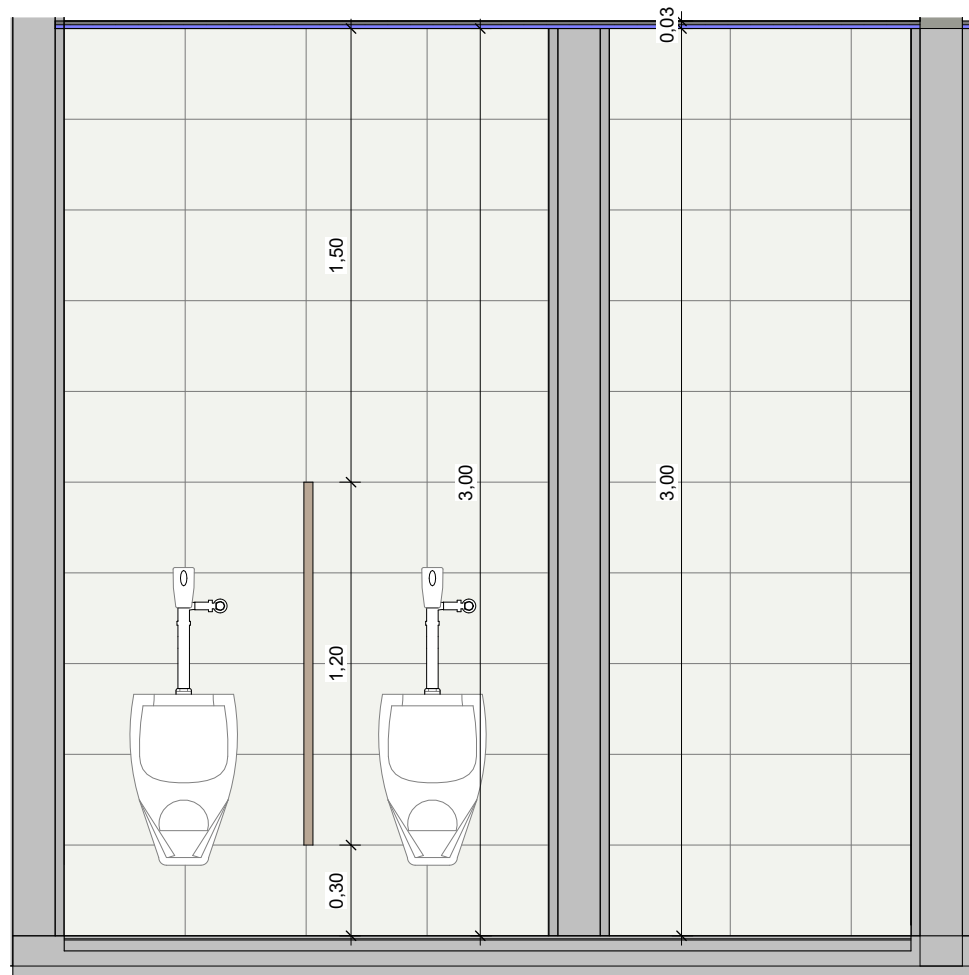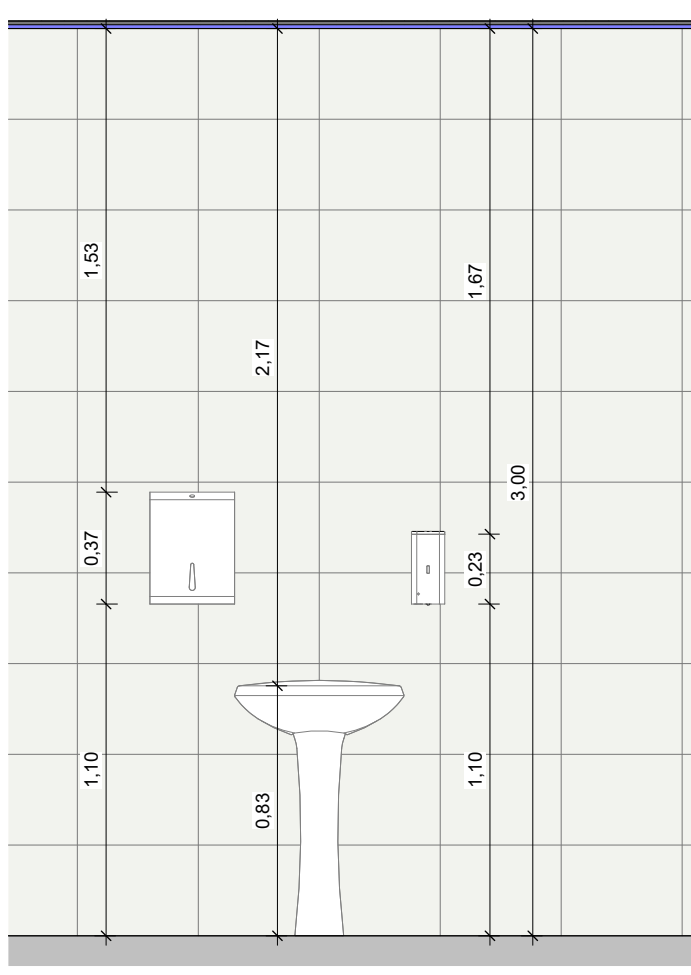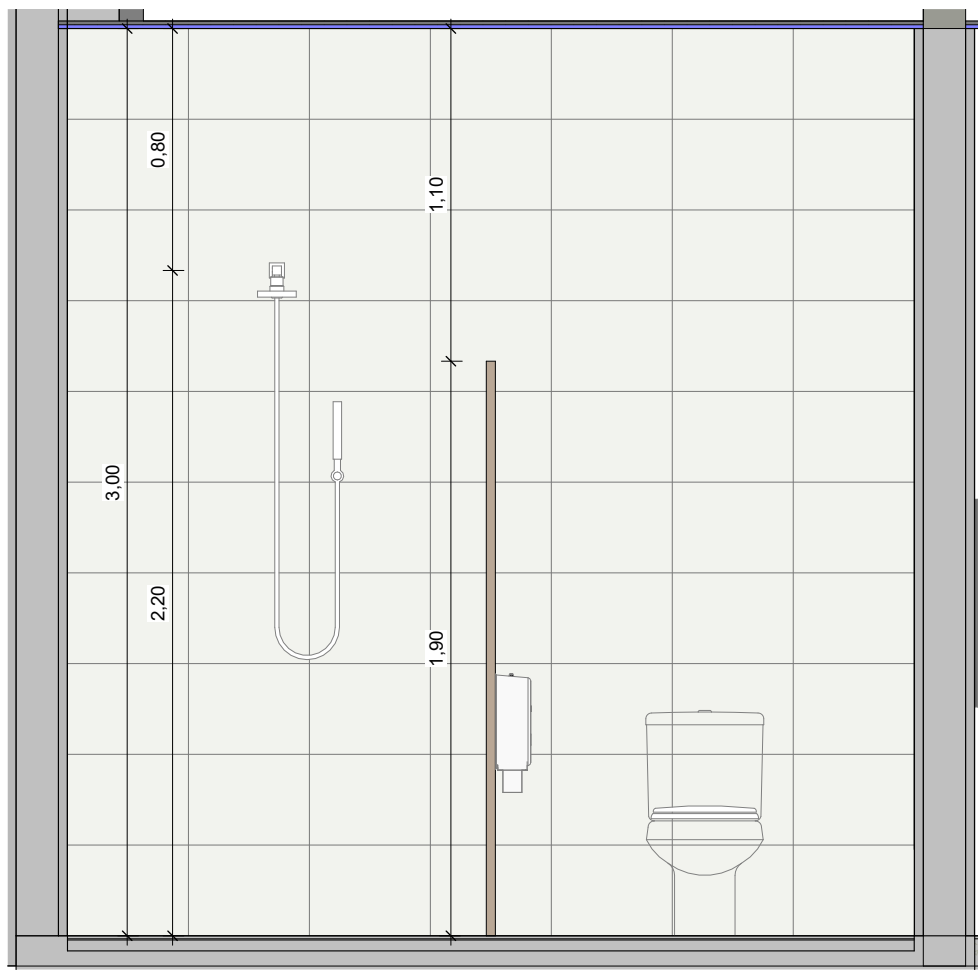

NOTAS:
- MEDIDAS E NÍVEIS EM METROS;
- VERIFICAR DETALHES CONSTRUTIVOS PERTINENTES NO MEMORIAL DESCRITIVO;
- AS ALTERAÇÕES NESTE PROJETO SOMENTE COM AUTORIZAÇÃO EXPRESSA DA FISCALIZAÇÃO E DA EMPRESA PROJETISTA;

REFERÊNCIAS:
- PLANILHA DE QUANTITATIVOS;
- MEMORIAL DESCRITIVO E ESPECIFICAÇÕES TÉCNICAS.

REV. 00	10/08/22	EMIÇÃO INICIAL			DAC
REVISÃO:	DATA :	DESCRIÇÃO:			RESP:
<div> PREFEITURA SANTA RITA DO SAPUCAÍ - MG</div>					
PROJETO		<div>GERÊNCIA DE PROJETOS ENGº. CIVIL THAIS VIVIANE COIMBRA COORDENAÇÃO DE PROJETOS ENG. HID. DENIS DE SOUZA SILVA CREA: MG-127.216/D RESPONSÁVEL TÉCNICO: FLÁVIA CRISTINA BARBOSA <small>Assinada em nome digital por Flávia Cristina Barbosa em 22/08/2022</small> ENGº. CIVIL FLÁVIA C. BARBOSA CREA: MG-187.842/D PROJETO ENGº. CIVIL THAIS VIVIANE COIMBRA DESENHO OTÁVIO AUGUSTO VILAS BOAS</div>			
EMPREENHAMENTO					
CONSTRUÇÃO DO TERMINAL RODOVIÁRIO DE SANTA RITA DO SAPUCAÍ					
<div>ENDEREÇO RUA PROJETADA, S/N - BAIRRO FAMÍLIA ANDRADE SANTA RITA DO SAPUCAÍ - MINAS GERAIS</div>					DISCIPLINA ARQUITETÔNICO
<div>ASSUNTO DETALHAMENTO DOS VESTIÁRIOS</div>					<div>FASE DO PROJETO EXECUTIVO FOLHA Nº.</div>
07/13					
DATA INICIAL	ESCALA	REVISÃO	ARQUIVO		
10/08/2022	INDICADA	REV.00	DAC-PMSRS-TRO-PE-ARQ-R00.RVT		