
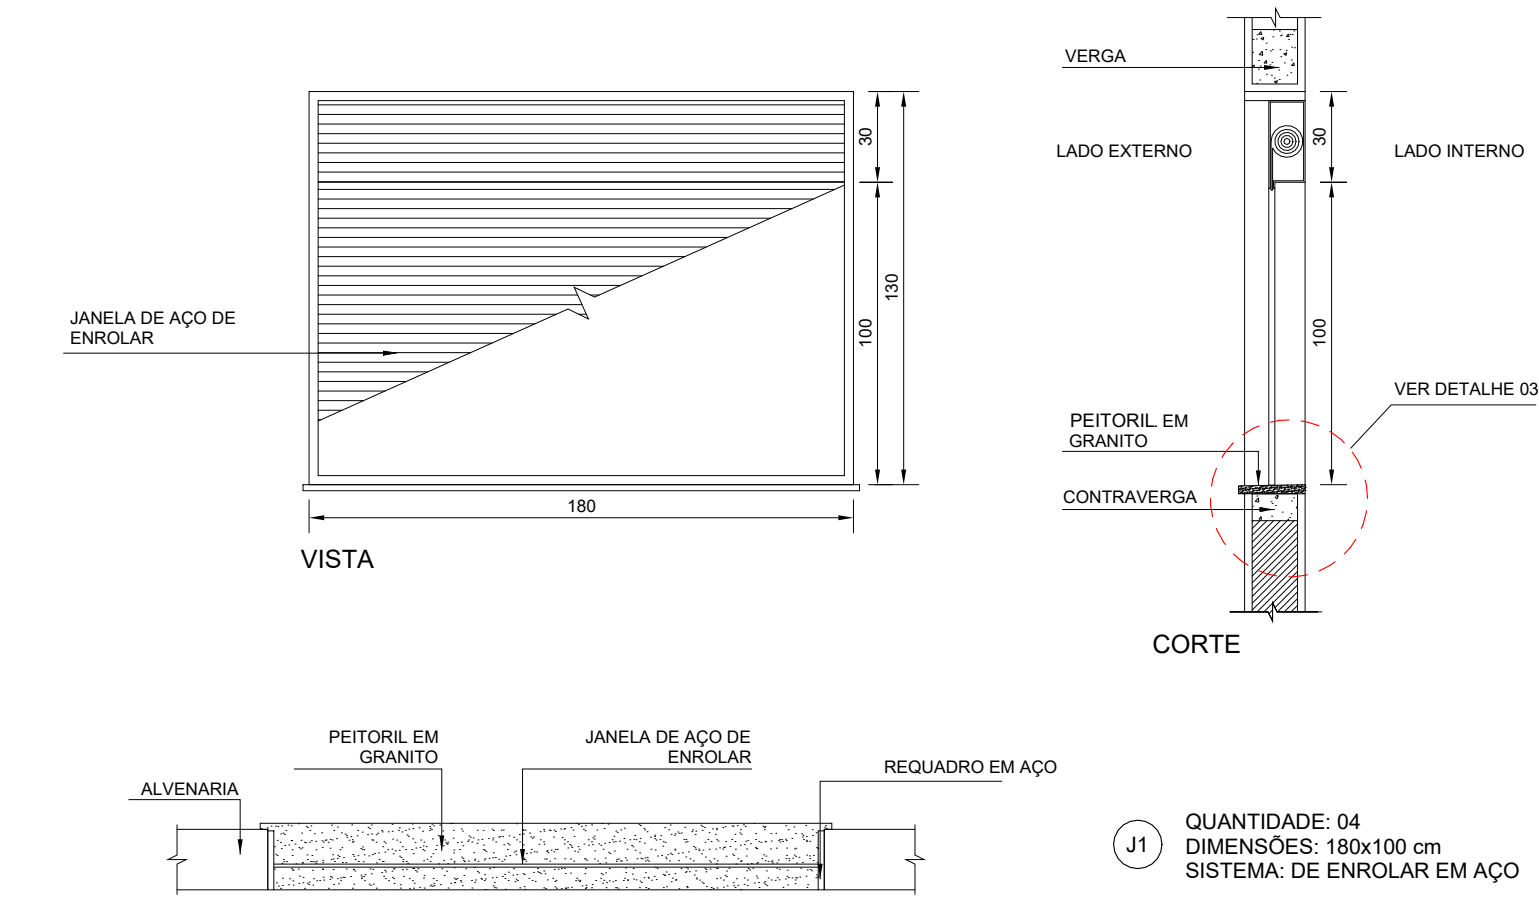
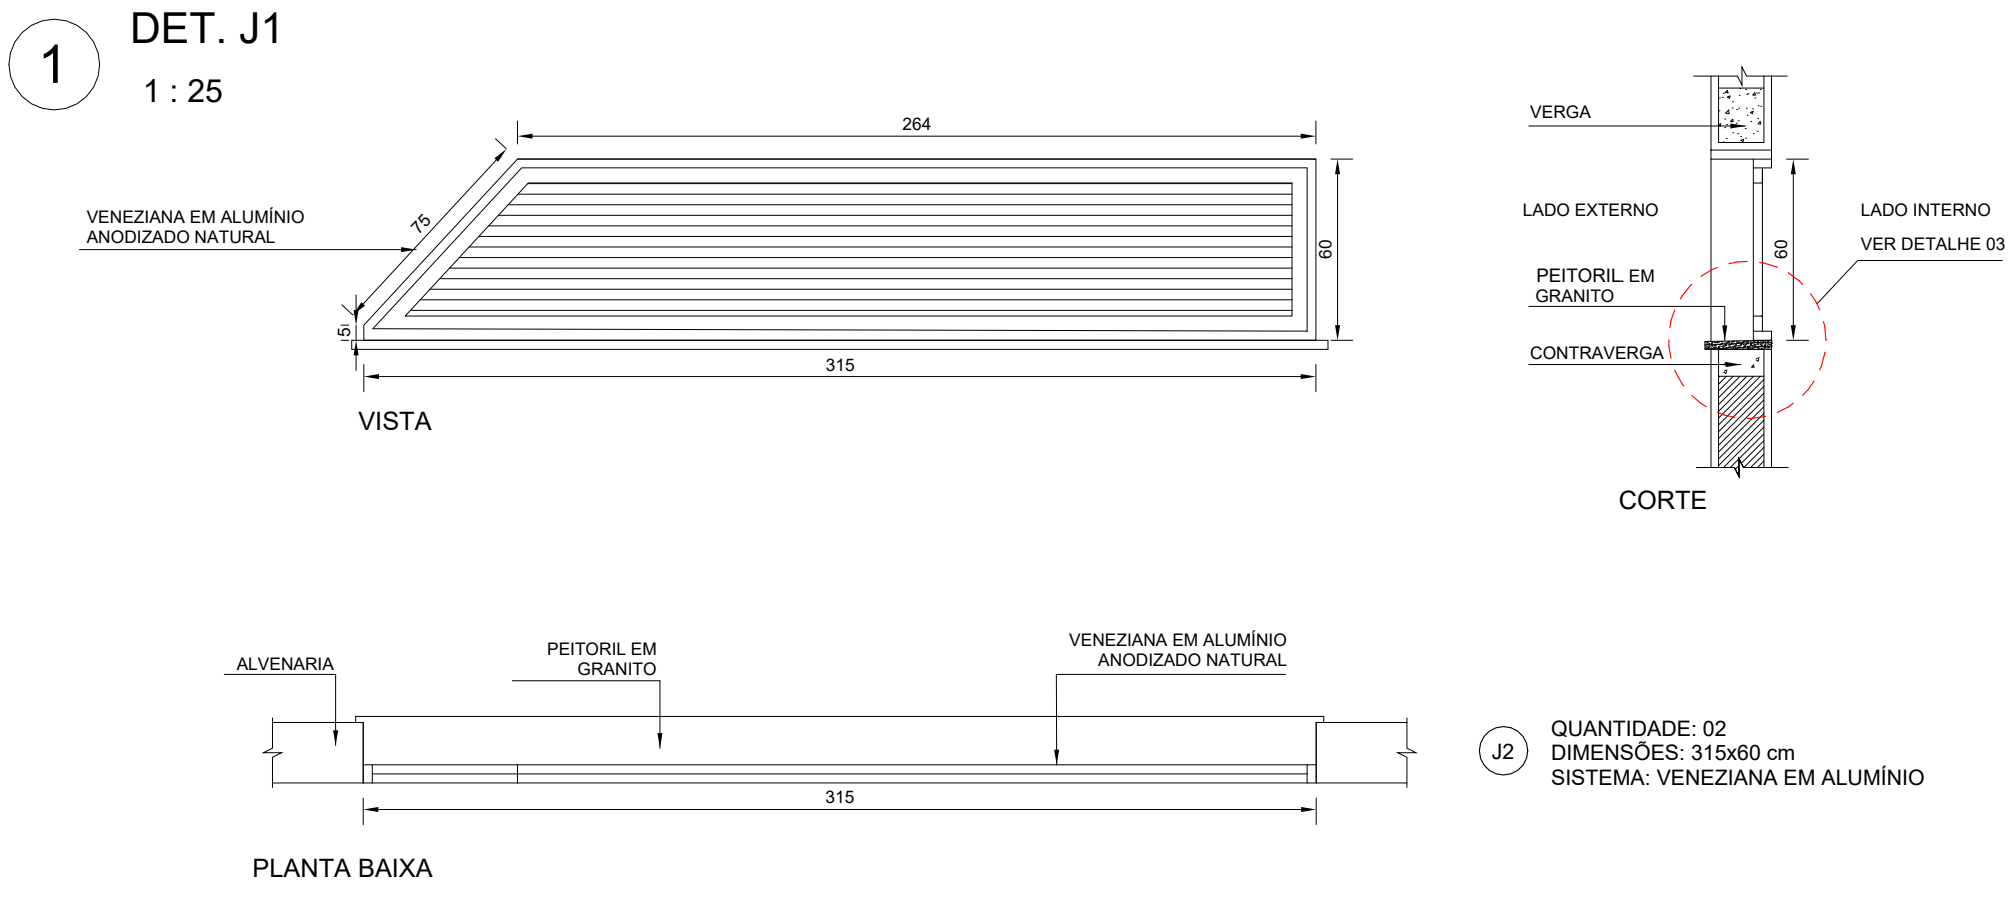
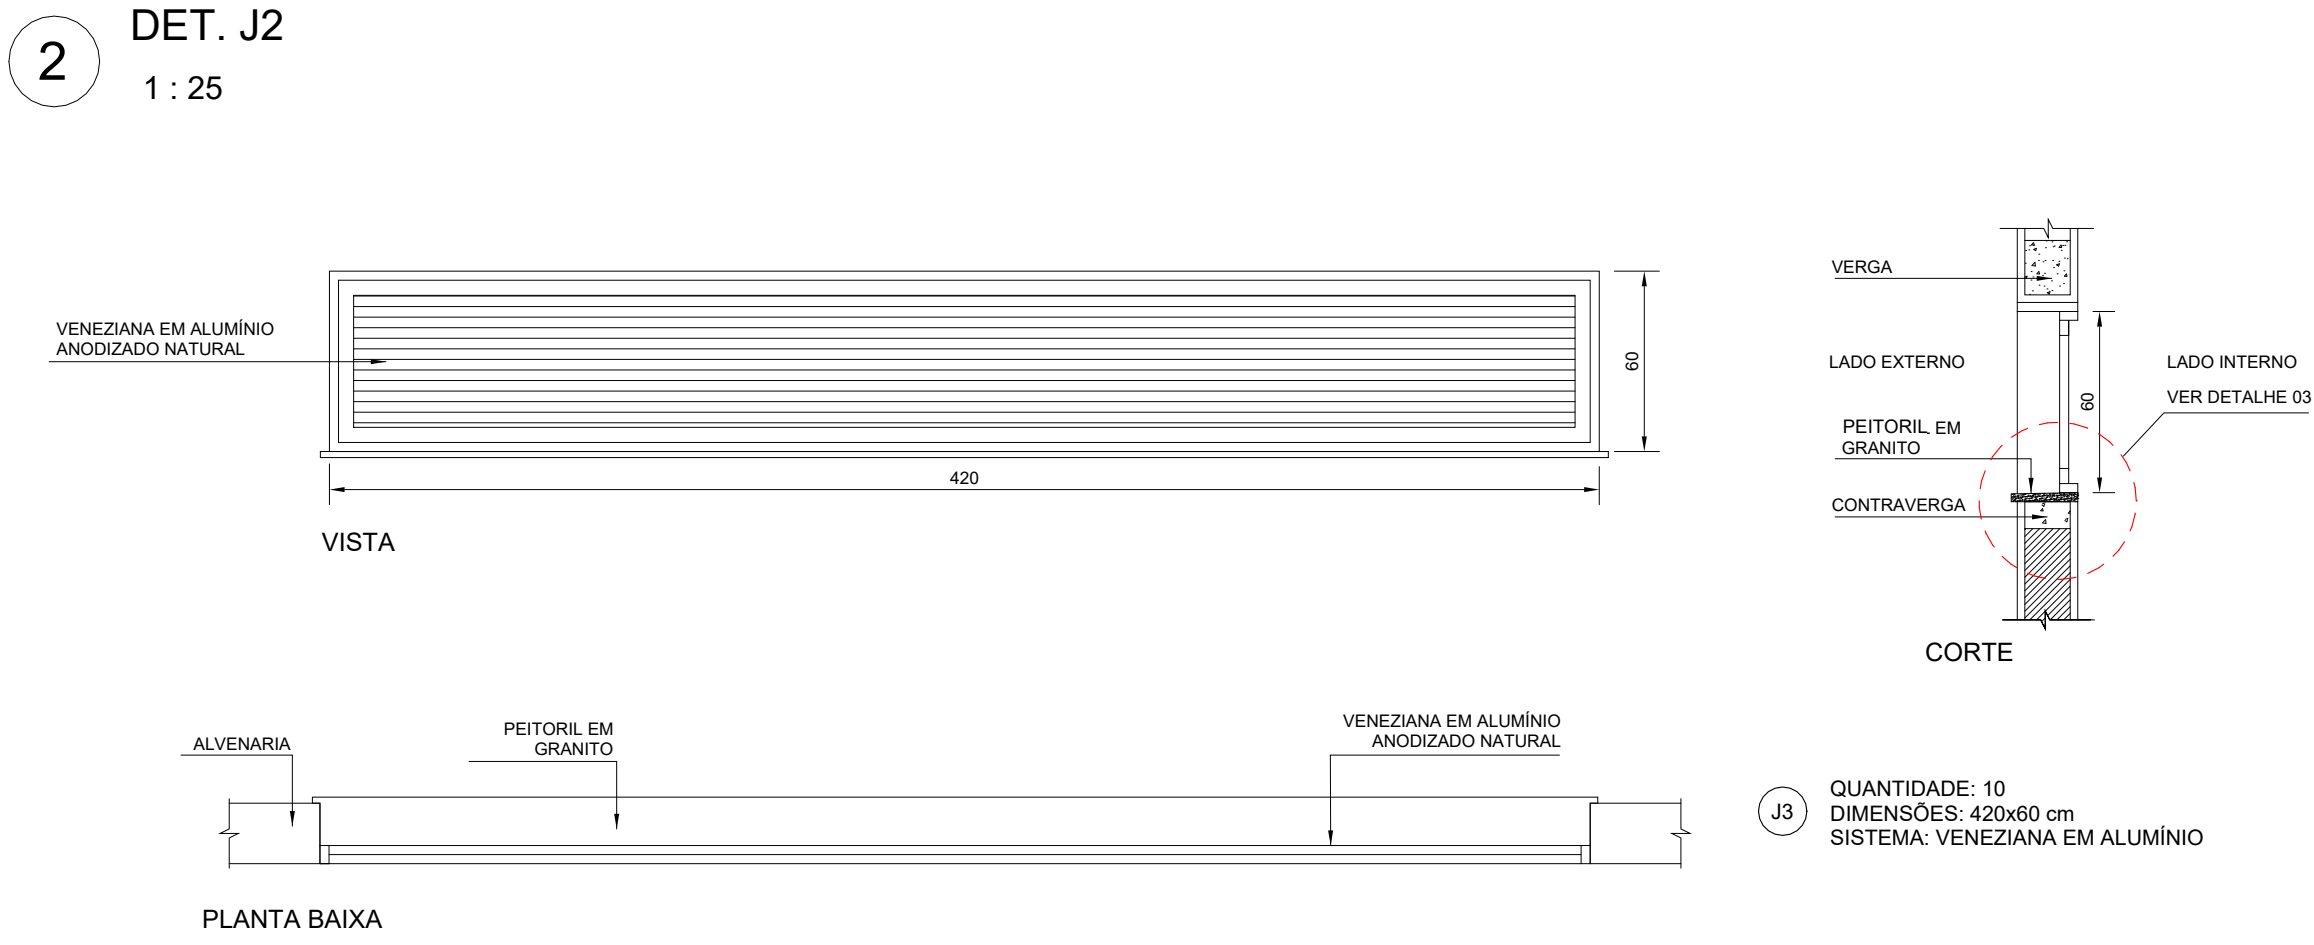
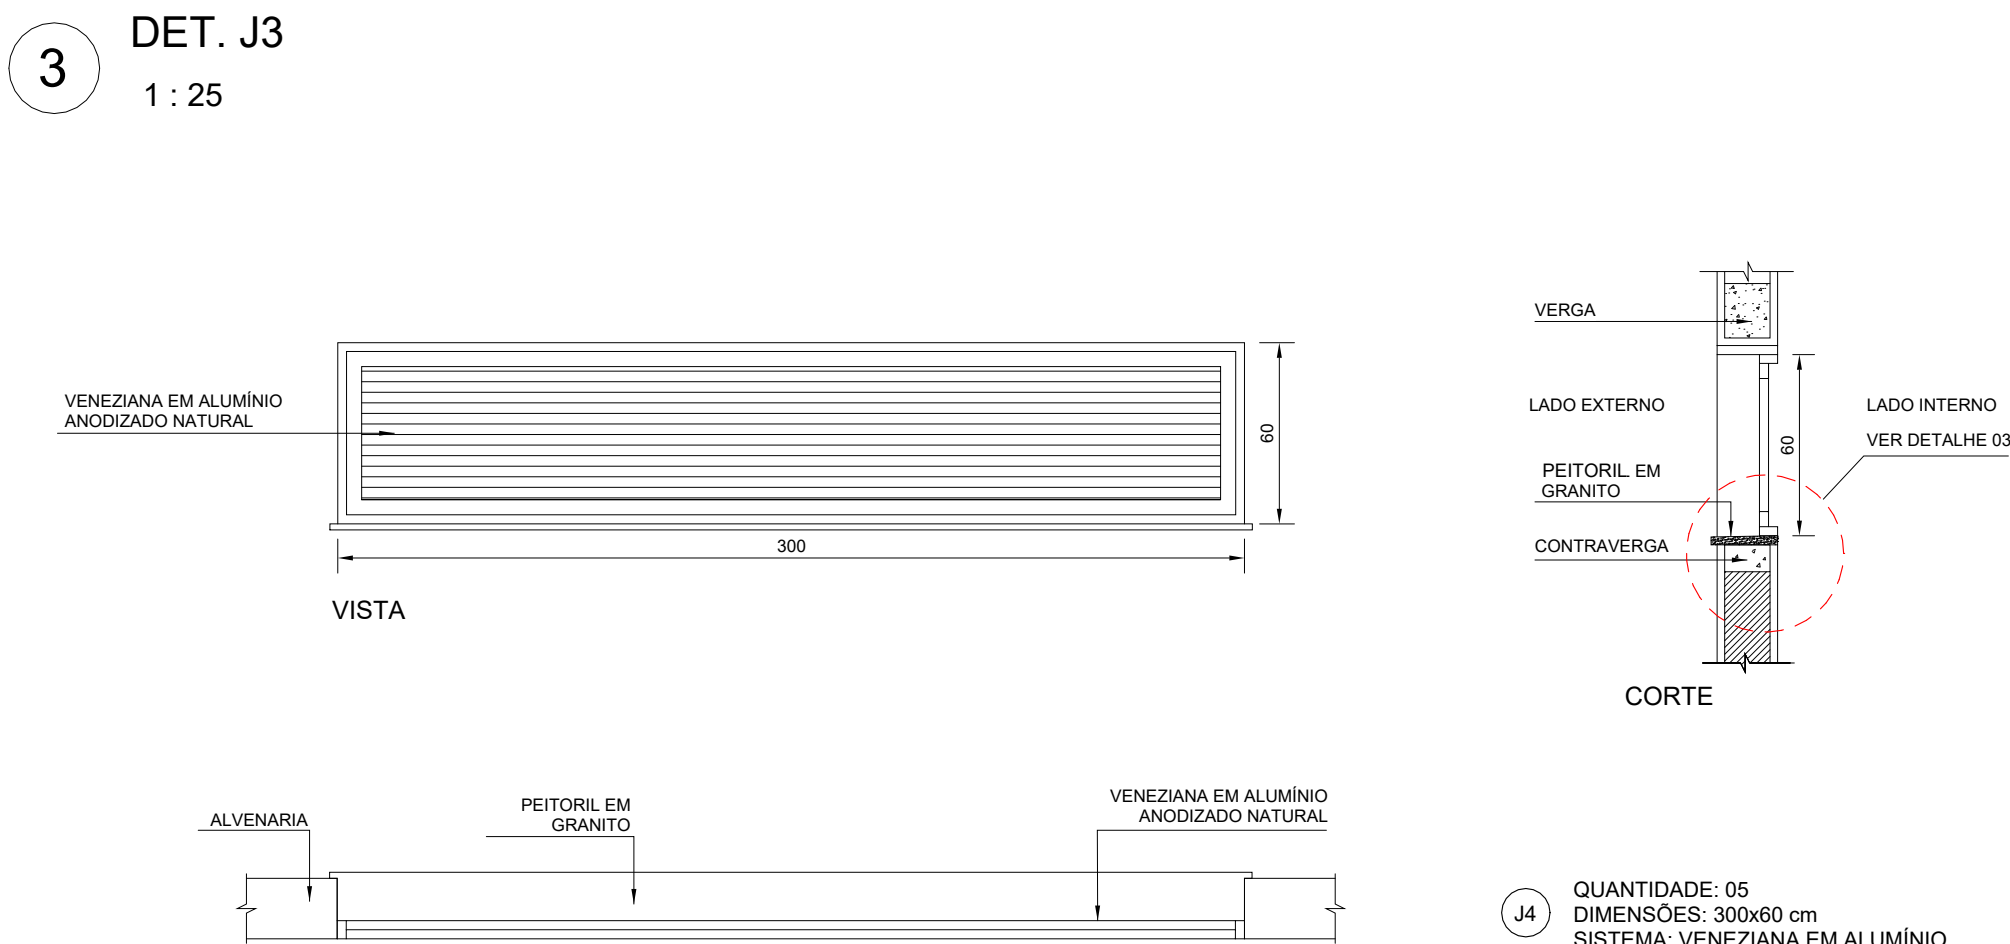
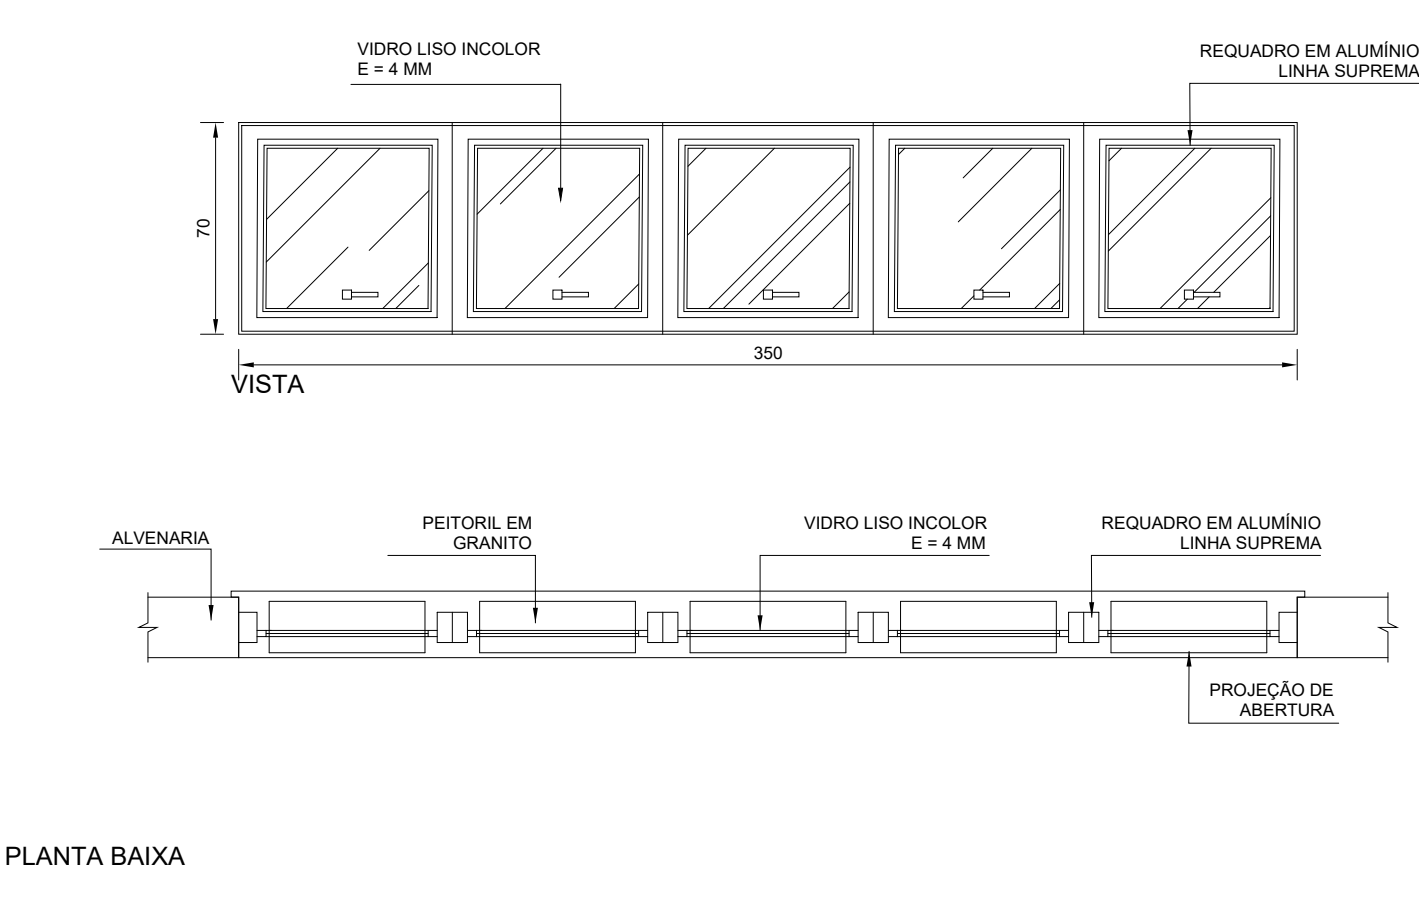
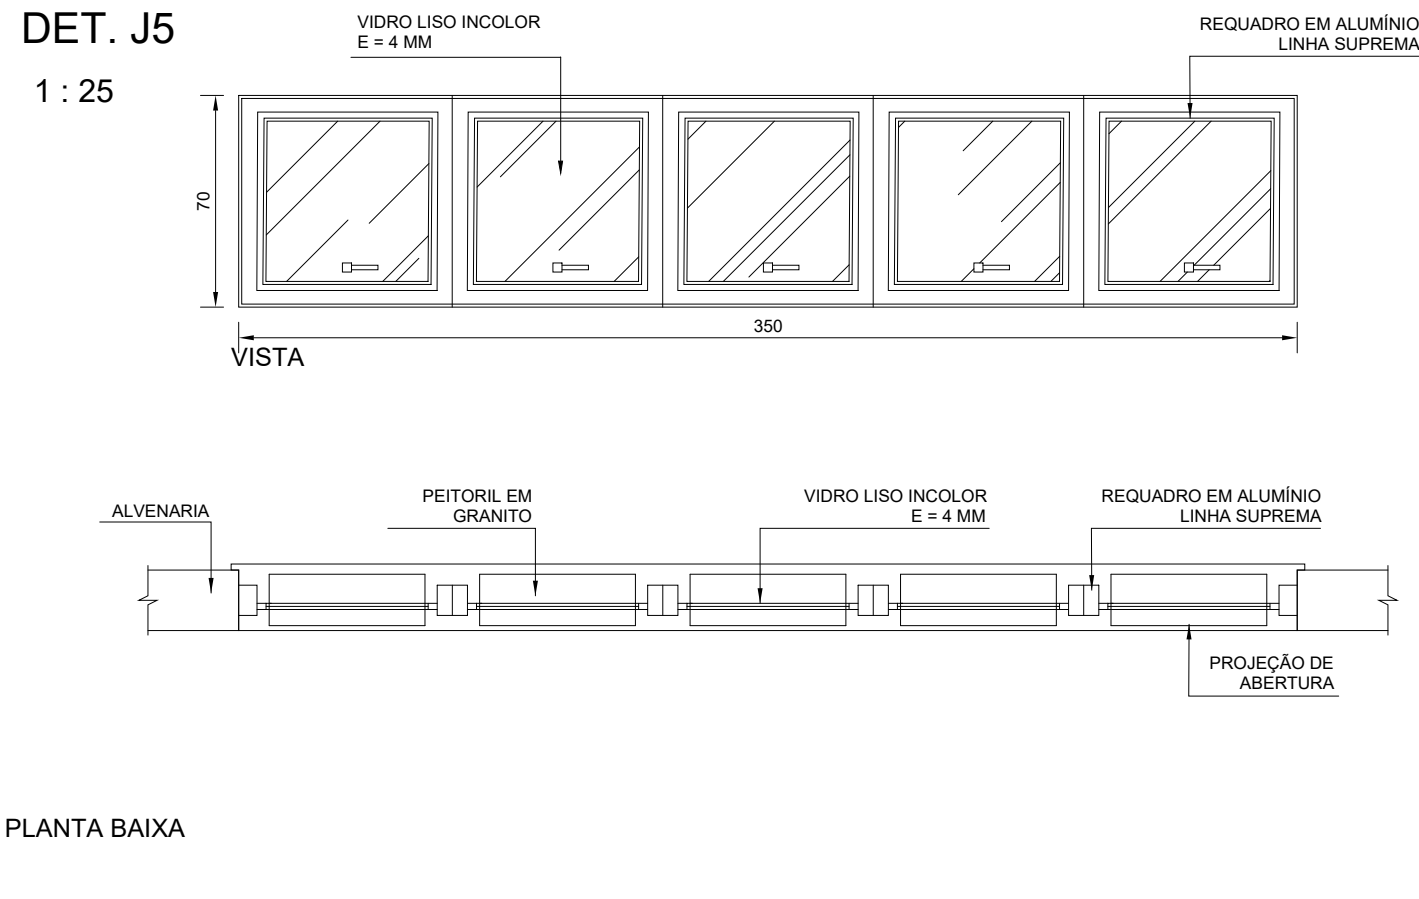
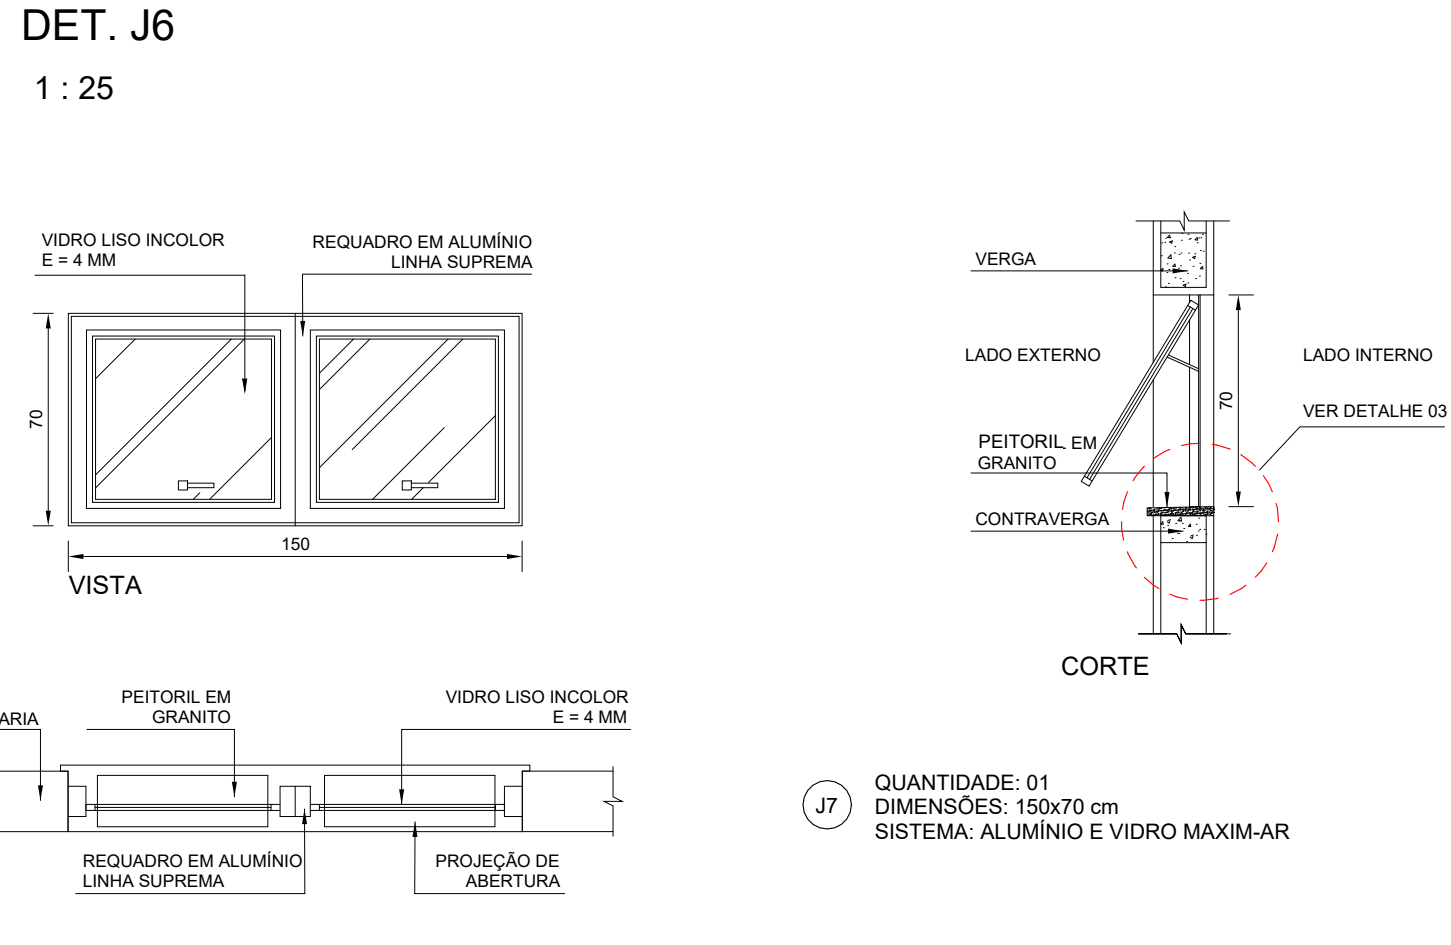
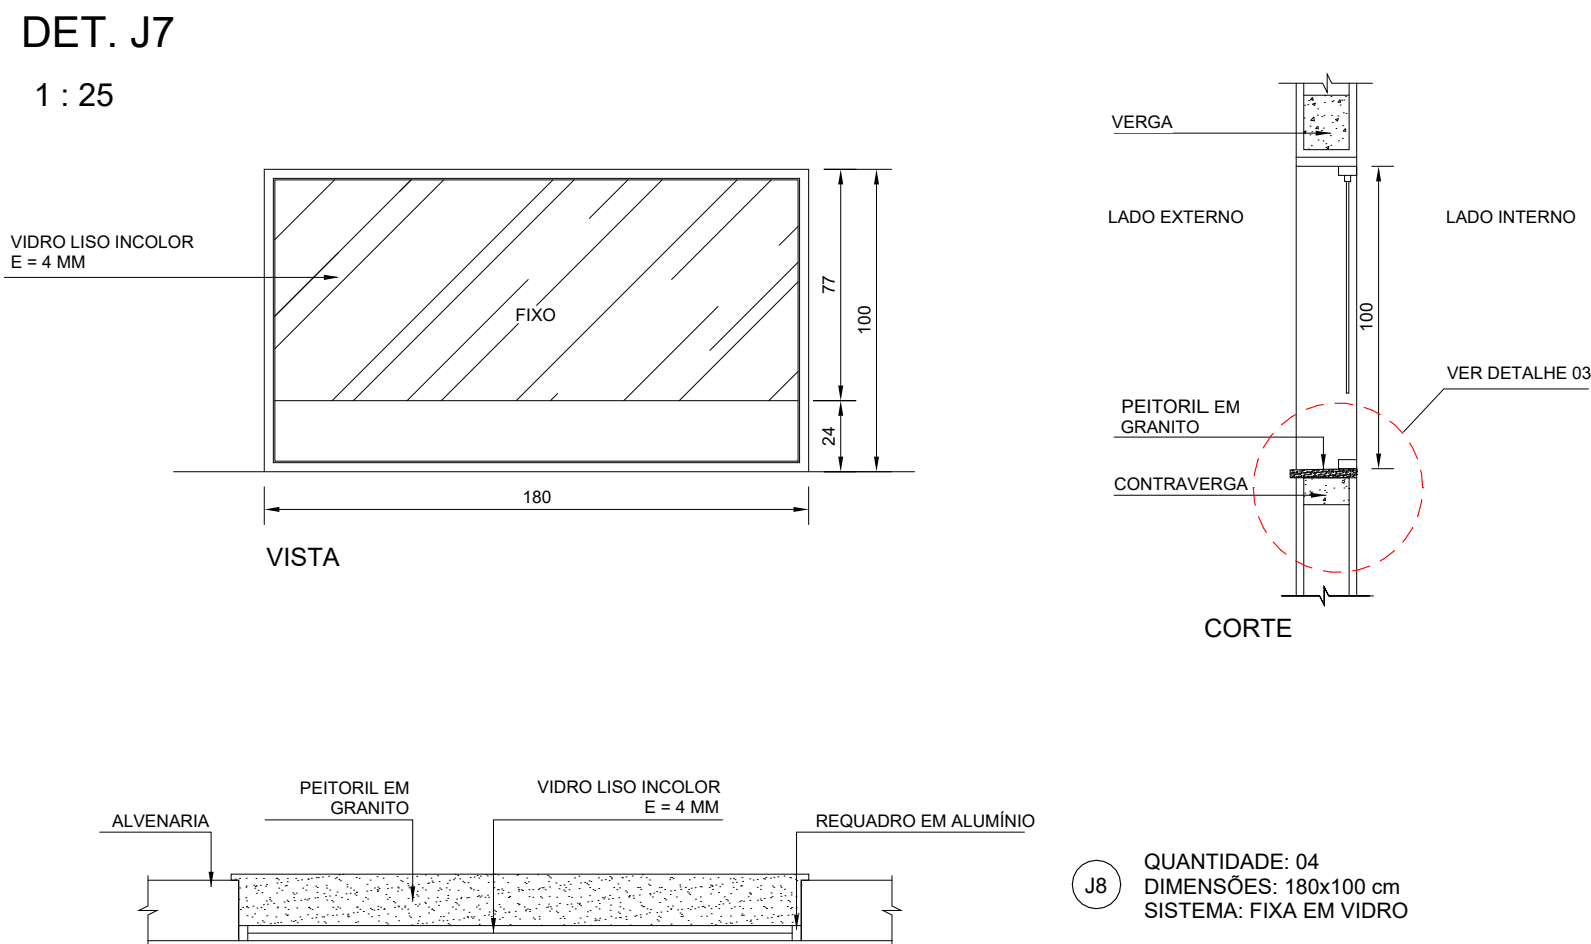


PROJETO ARQUITETÔNICO - CONSTRUÇÃO DO TERMINAL RODOVIÁRIO DE SANTA RITA DO SAPUCAÍ
ESCALA INDICADA

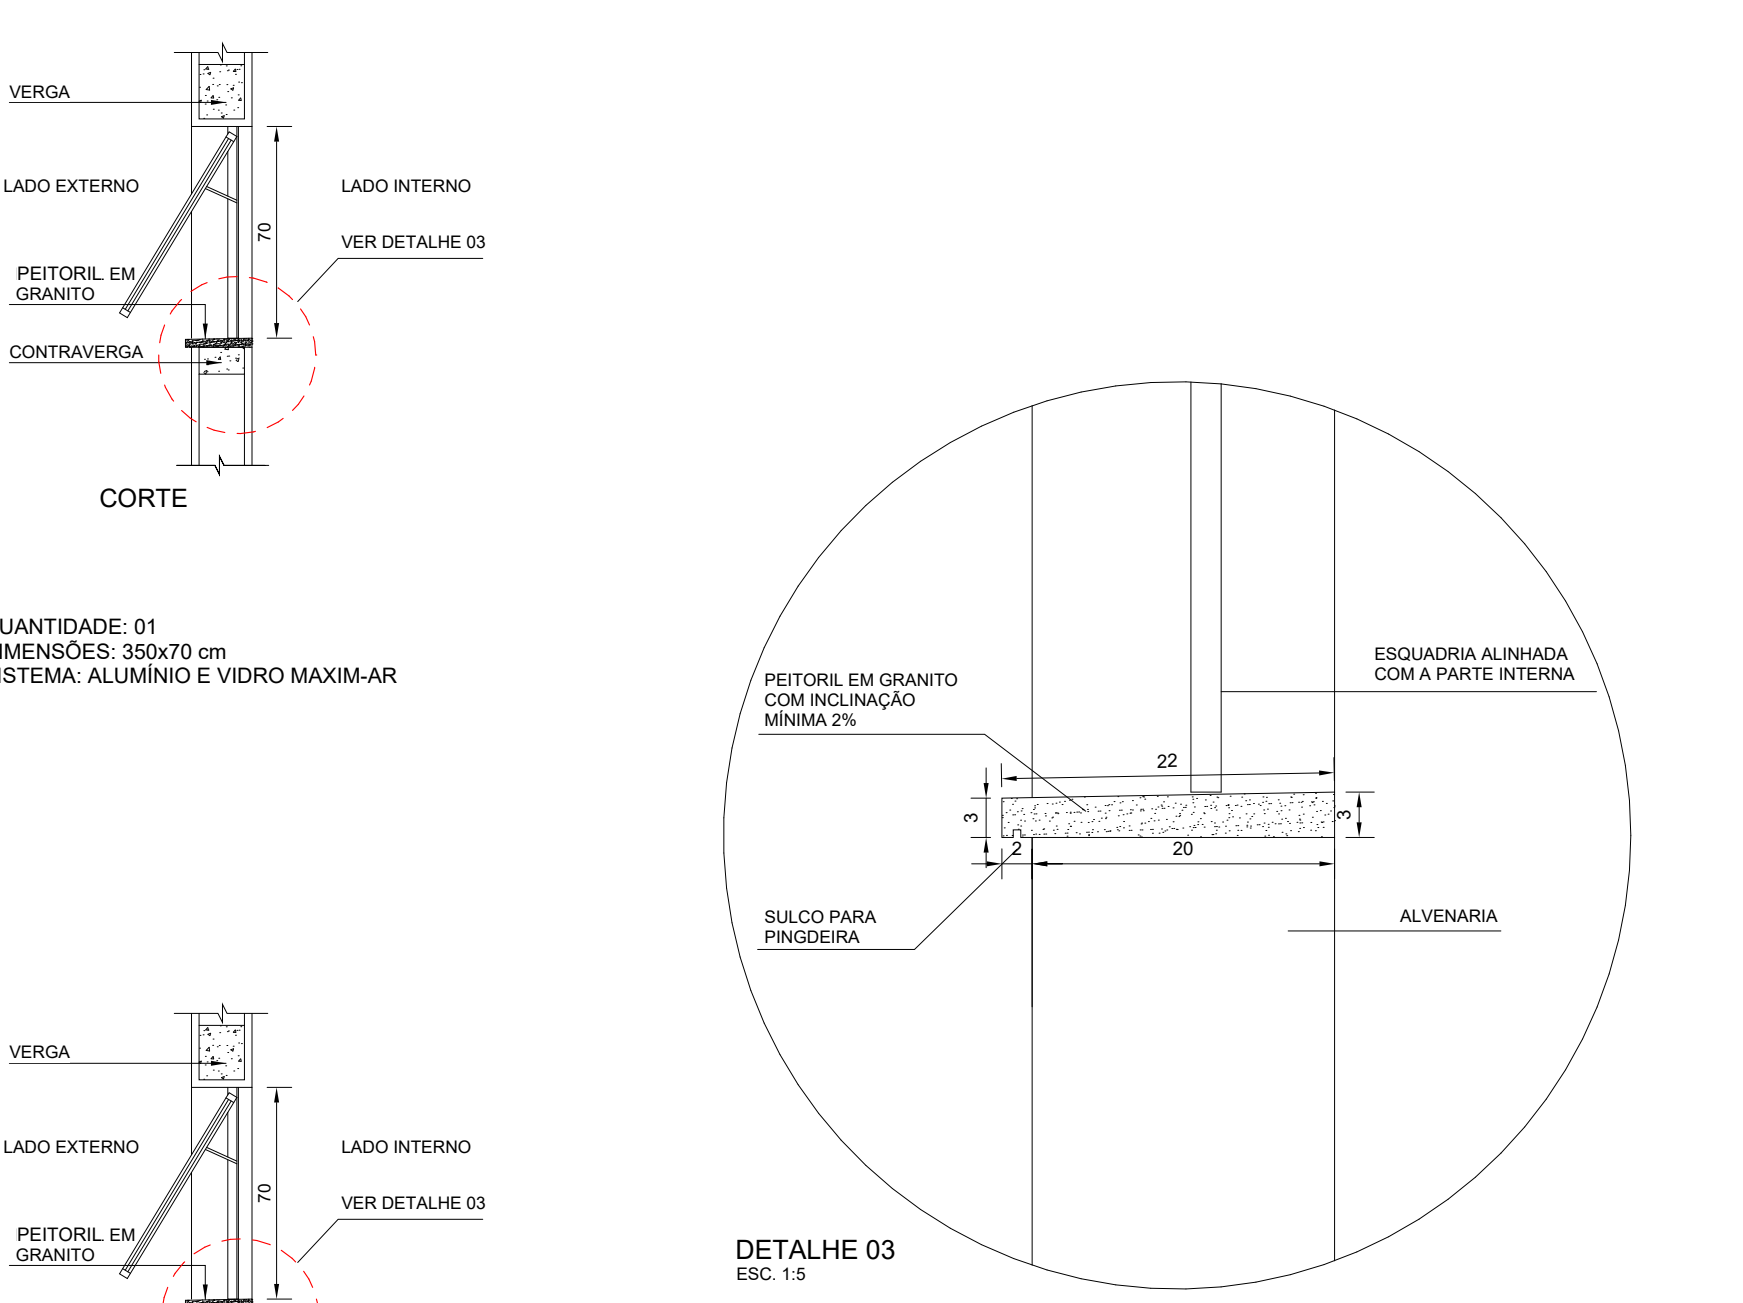

NOTAS:
- MEDIDAS E NÍVEIS EM CENTÍMETROS;
- VERIFICAR DETALHES CONSTRUTIVOS PERTINENTES NO MEMORIAL DESCRITIVO;
- AS ALTERAÇÕES NESTE PROJETO SOMENTE COM AUTORIZAÇÃO EXPRESSA DA FISCALIZAÇÃO E DA EMPRESA PROJETISTA;

REFERÊNCIAS:
- PLANILHA DE QUANTITATIVOS;
- MEMORIAL DESCRITIVO E ESPECIFICAÇÕES TÉCNICAS.

REV. 00	10/08/22	EMISSÃO INICIAL			DAC
REVISÃO:	DATA :	DESCRIÇÃO:			RESP
<div> <div>PREFEITURA</div><div>SANTA RITA DO SAPUCAÍ - MG</div></div>					
PROJETO		<div>GERÊNCIA DE PROJETOS</div> <div>ENG.º CIVIL THAIS VIVIANE COIMBRA</div> <div>COORDENAÇÃO DE PROJETOS</div> <div>ENG. HID. DENIS DE SOUZA SILVA CREA: MG-127.216/D</div> <div>RESPONSÁVEL TÉCNICO: FLÁVIA CRISTINA BARBOSA</div> <div>ENG.º FLÁVIA C. BARBOSA CREA: MG-167.842/D</div> <div>PROJETO</div> <div>ENG.º CIVIL THAIS VIVIANE COIMBRA</div> <div>DESENHO</div> <div>OTÁVIO AUGUSTO VILAS BOAS</div>			
<div> Rua Miguel Vianna, nº 81, Sala 12 Bairro Morro Chic CEP: 37500-060 — Itajubá / MG Tel: (35) 3623-8846 www.dacengenharia.com.br</div>					
EMPREENDIMENTO					
CONSTRUÇÃO DO TERMINAL RODOVIÁRIO DE SANTA RITA DO SAPUCAÍ					
ENDEREÇO		DISCIPLINA			
RUA PROJETADA, S/N - BAIRRO FAMÍLIA ANDRADE		ARQUITETÔNICO			
SANTA RITA DO SAPUCAÍ - MINAS GERAIS		FASE DO PROJETO			
ASSUNTO		EXECUTIVO			
DETALHAMENTO DE JANELAS		FOLHA Nº			
		08/13			
DATA INICIAL	ESCALA	REVISÃO	ARQUIVO		
10/08/2022	INDICADA	REV.00	DAC-PMSRS-TRO-PE-ARQ-R00.RVT		