


PROJETO ARQUITETÔNICO - CONSTRUÇÃO DO TERMINAL RODoviÁRIO DE SANTA RITA DO SAPUCAÍ


ESCALA INDICADA

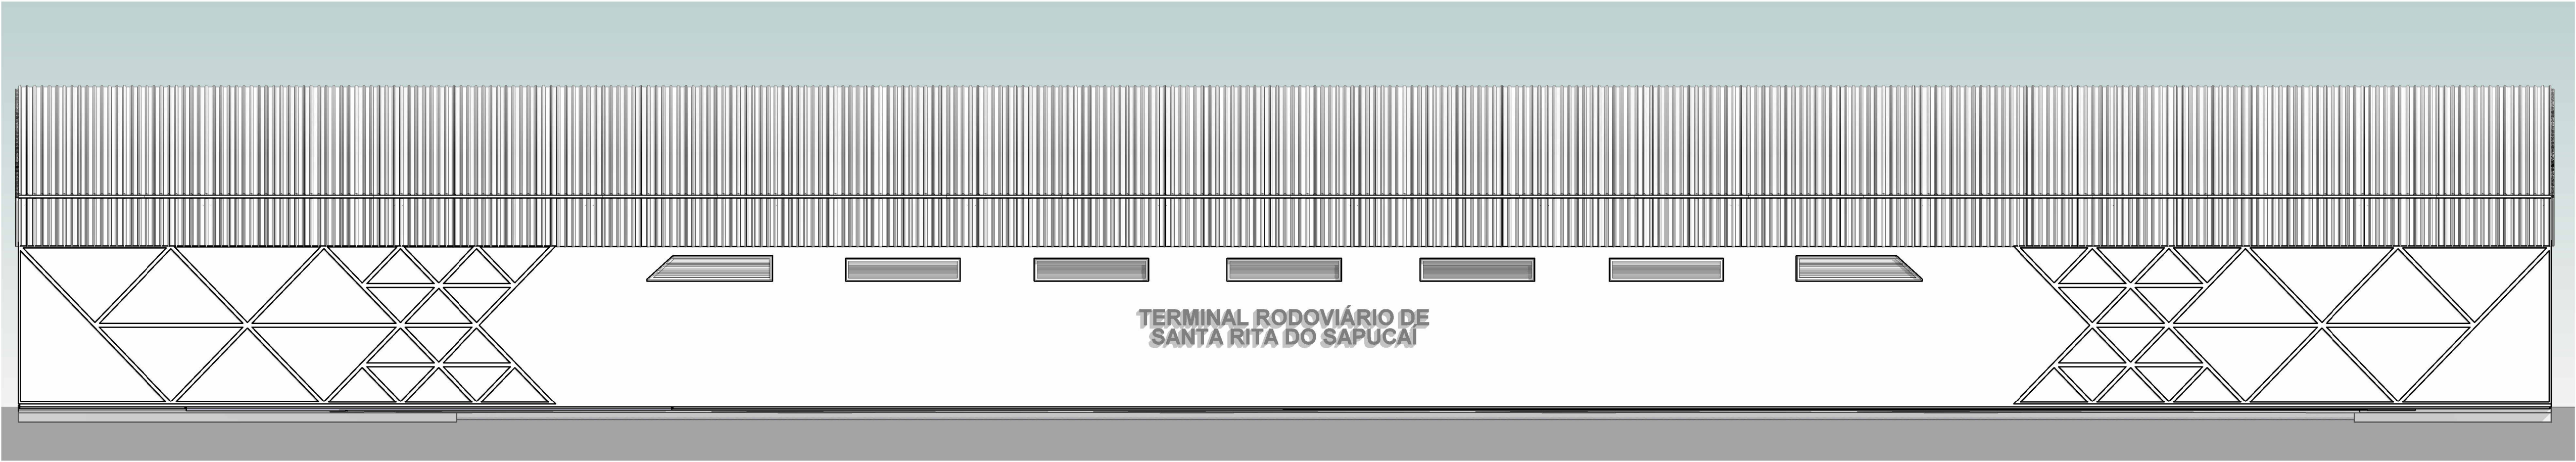

- NOTAS:
- MEDIDAS E NIVEIS EM METROS;
 - VERIFICAR DETALHES CONSTRUTIVOS PERTINENTES NO MEMORIAL DESCRITIVO;
 - AS ALTERAÇÕES NESTE PROJETO SOMENTE COM AUTORIZAÇÃO EXPRESSA DA FISCALIZAÇÃO E DA EMPRESA PROJETISTA;
- REFERÊNCIAS:
- PLANILHA DE QUANTITATIVOS;
 - MEMORIAL DESCRITIVO E ESPECIFICAÇÕES TÉCNICAS.


1 FACHADA DOS FUNDOS

1 : 100

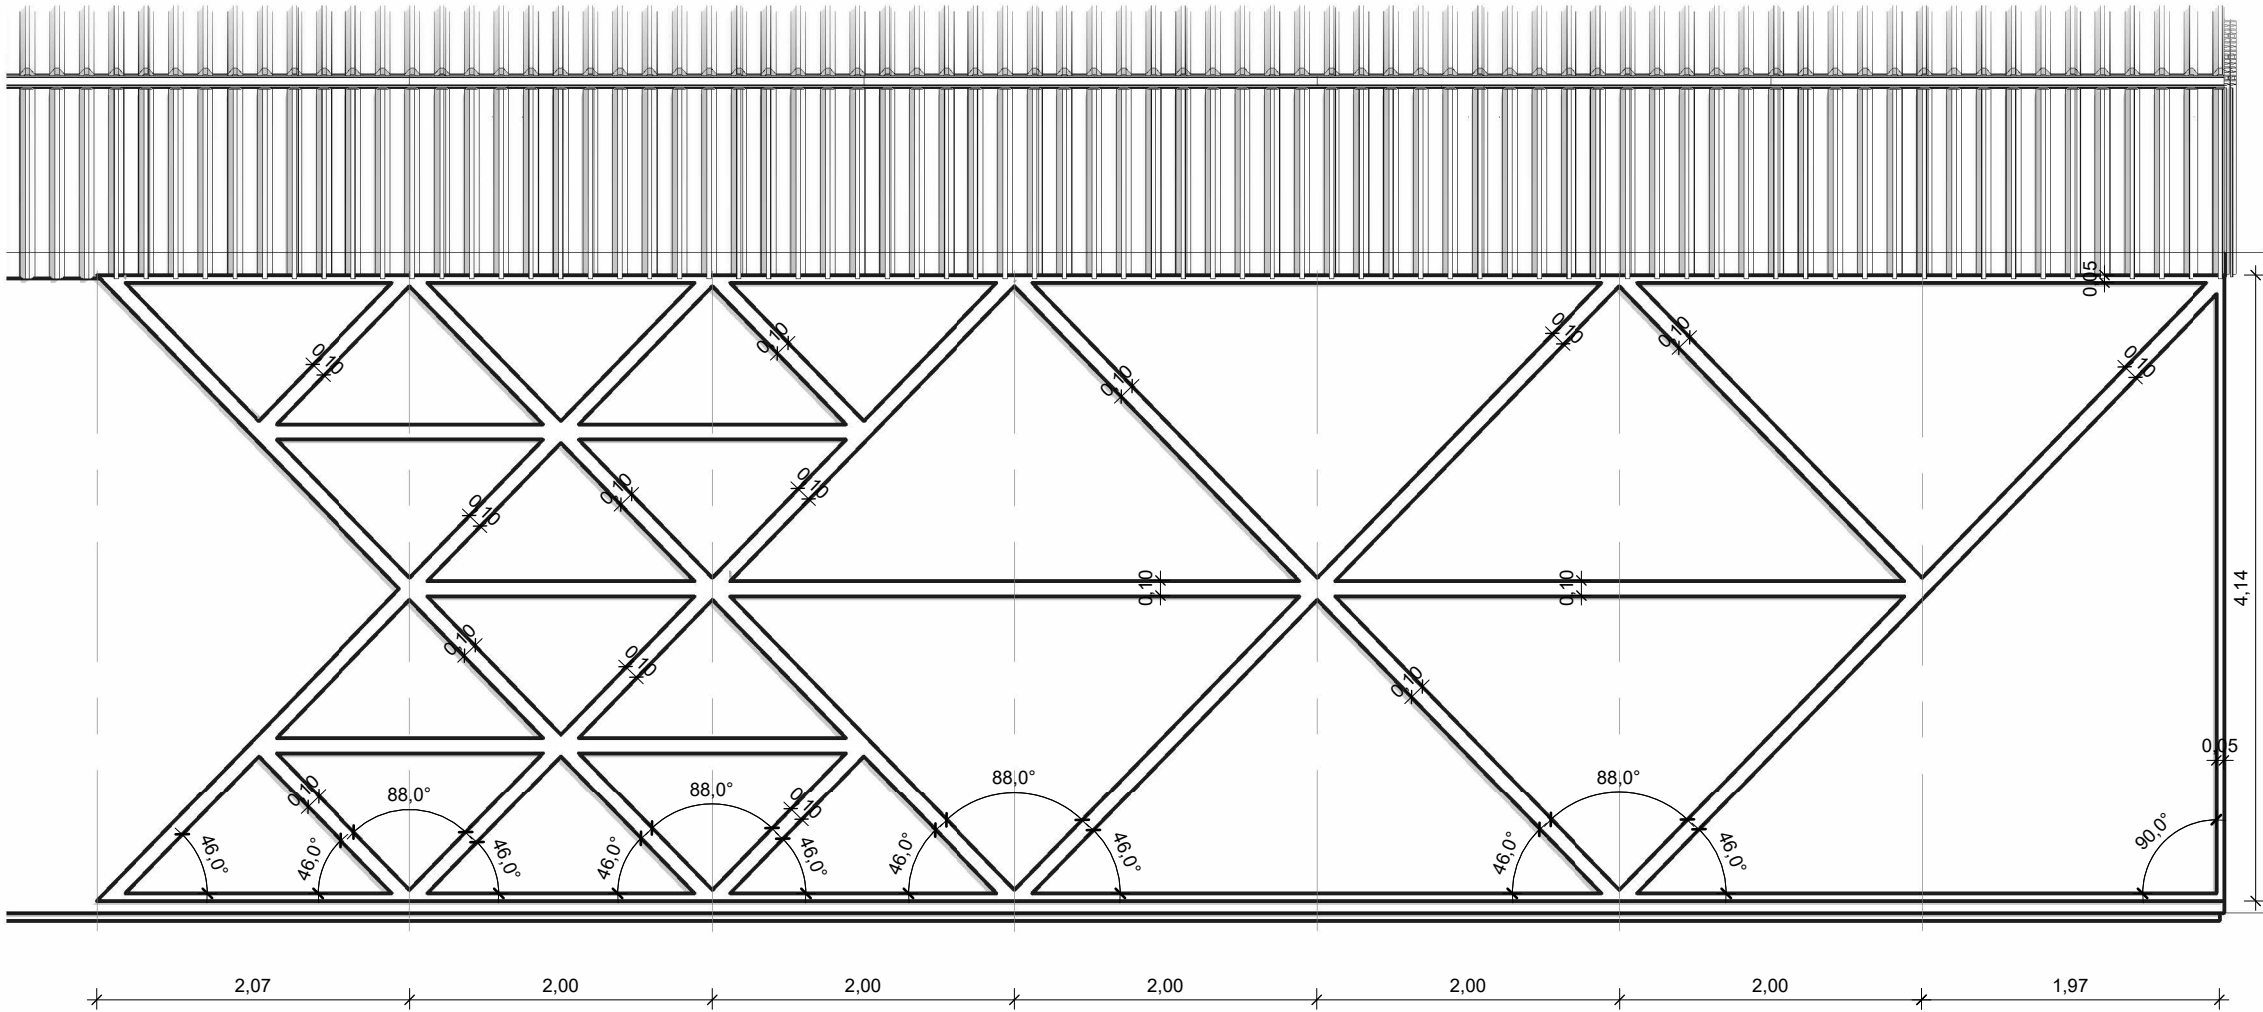

2 DETALHAMENTO FACHADA FUNDOS

1 : 50

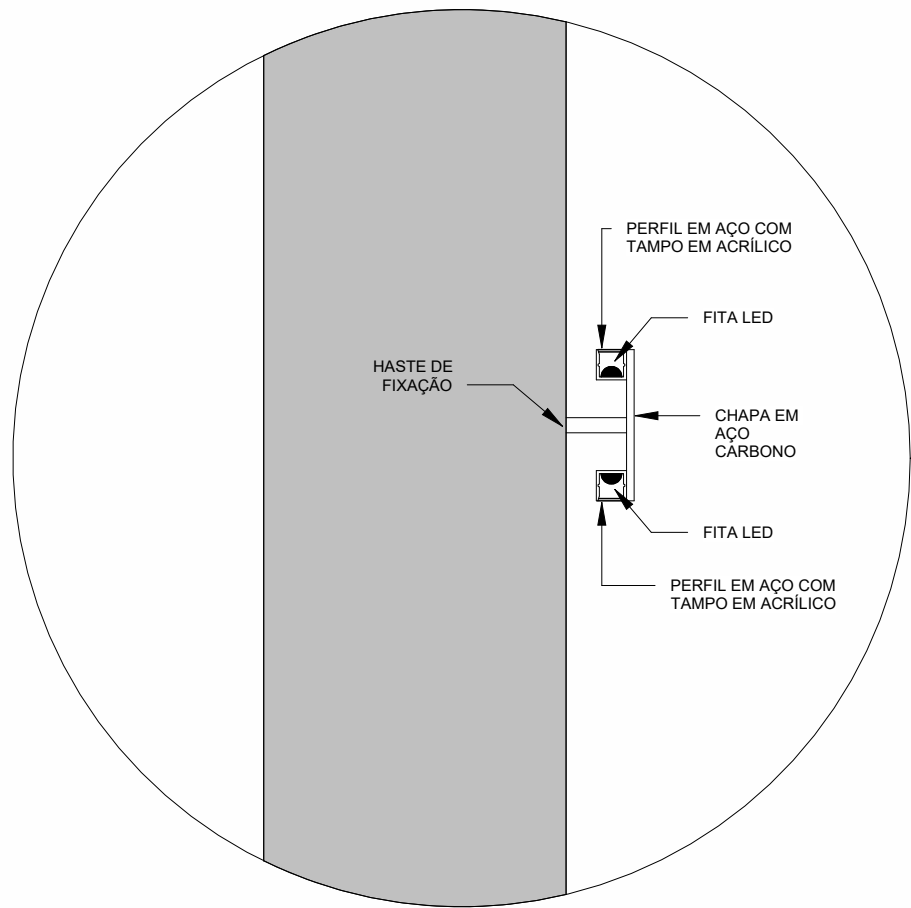

3 DETALHAMENTO DA SEÇÃO DO PERFIL EM AÇO

1 : 10

REV. 00	10/08/22	EMISSÃO INICIAL	DAC		
REVISÃO:	DATA :	DESCRIÇÃO:	RESP.:		
<div><div><div>PREFEITURA SANTA RITA DO SAPUCAÍ- MG</div></div><div><div>Rua Miguel Vianna, nº 81, Sala 12 Bairro Morro Chic CEP: 37500-080 – Itajubá / MG Tel: (35) 3623-8846 www.dacengenharia.com.br</div></div></div>					
<div><div><div>Rua Miguel Vianna, nº 81, Sala 12 Bairro Morro Chic CEP: 37500-080 – Itajubá / MG Tel: (35) 3623-8846 www.dacengenharia.com.br</div></div></div>		GERÊNCIA DE PROJETOS			
		ENGº CIVIL THAIS VIVIANE COIMBRA			
		COORDENAÇÃO DE PROJETOS			
		ENG. HID. DENIS DE SOUZA SILVA CREA: MG-127.216/D			
		RESPONSÁVEL TÉCNICO	FLÁVIA CRISTINA BARBOSA	Assinado de forma digital por FLÁVIA CRISTINA BARBOSA Data: 2022.08.29 14:56:54 -03'00'	
		ENGº CIVIL FLÁVIA C. BARBOSA	CREA: MG-187.842/D		
		PROJETO			
ENGº THAIS VIVIANE COIMBRA					
DESENHO		OTÁVIO AUGUSTO VILAS BOAS			
EMPREENHIMENTO					
CONSTRUÇÃO DO TERMINAL RODOVIÁRIO DE SANTA RITA DO SAPUCAÍ					
ENDEREÇO			DISCIPLINA		
RUA PROJETADA, S/N - BAIRRO FAMÍLIA ANDRADE SANTA RITA DO SAPUCAÍ - MINAS GERAIS			ARQUITETÔNICO		
ASSUNTO			FASE DO PROJETO		
FACHADA DOS FUNDOS DETALHE DA FACHADA DOS FUNDOS			EXECUTIVO		
			FOLHA Nº.		
			13/13		
DATA INICIAL	ESCALA	REVISÃO	DAC-PMSRS-TRO-PE-ARQ-R00.RVT		
10/08/2022	INDICADA	REV.00			