

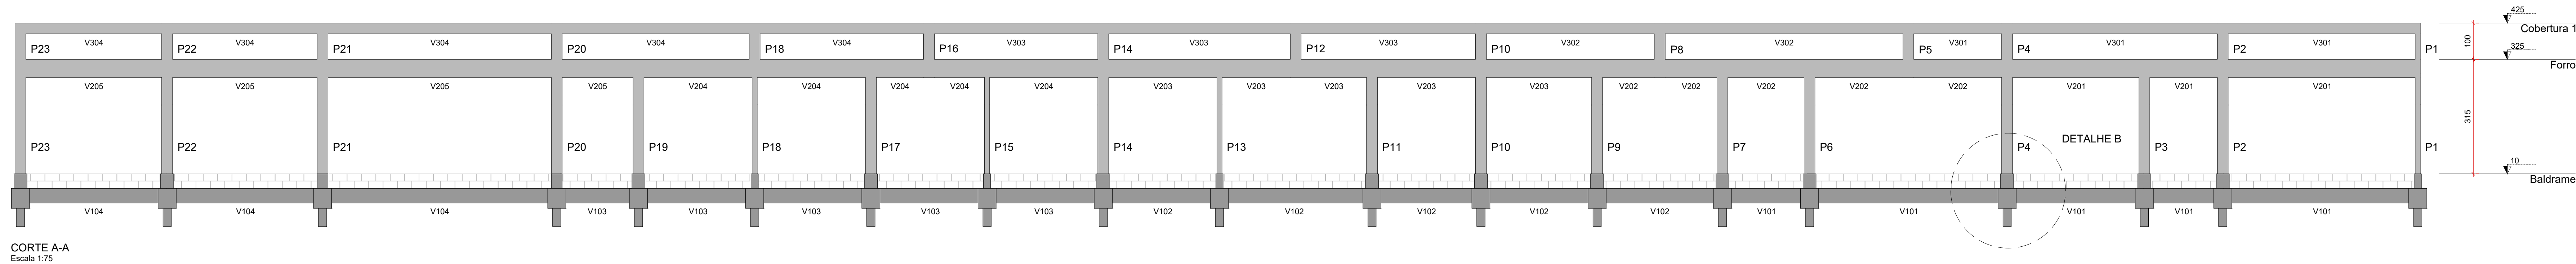
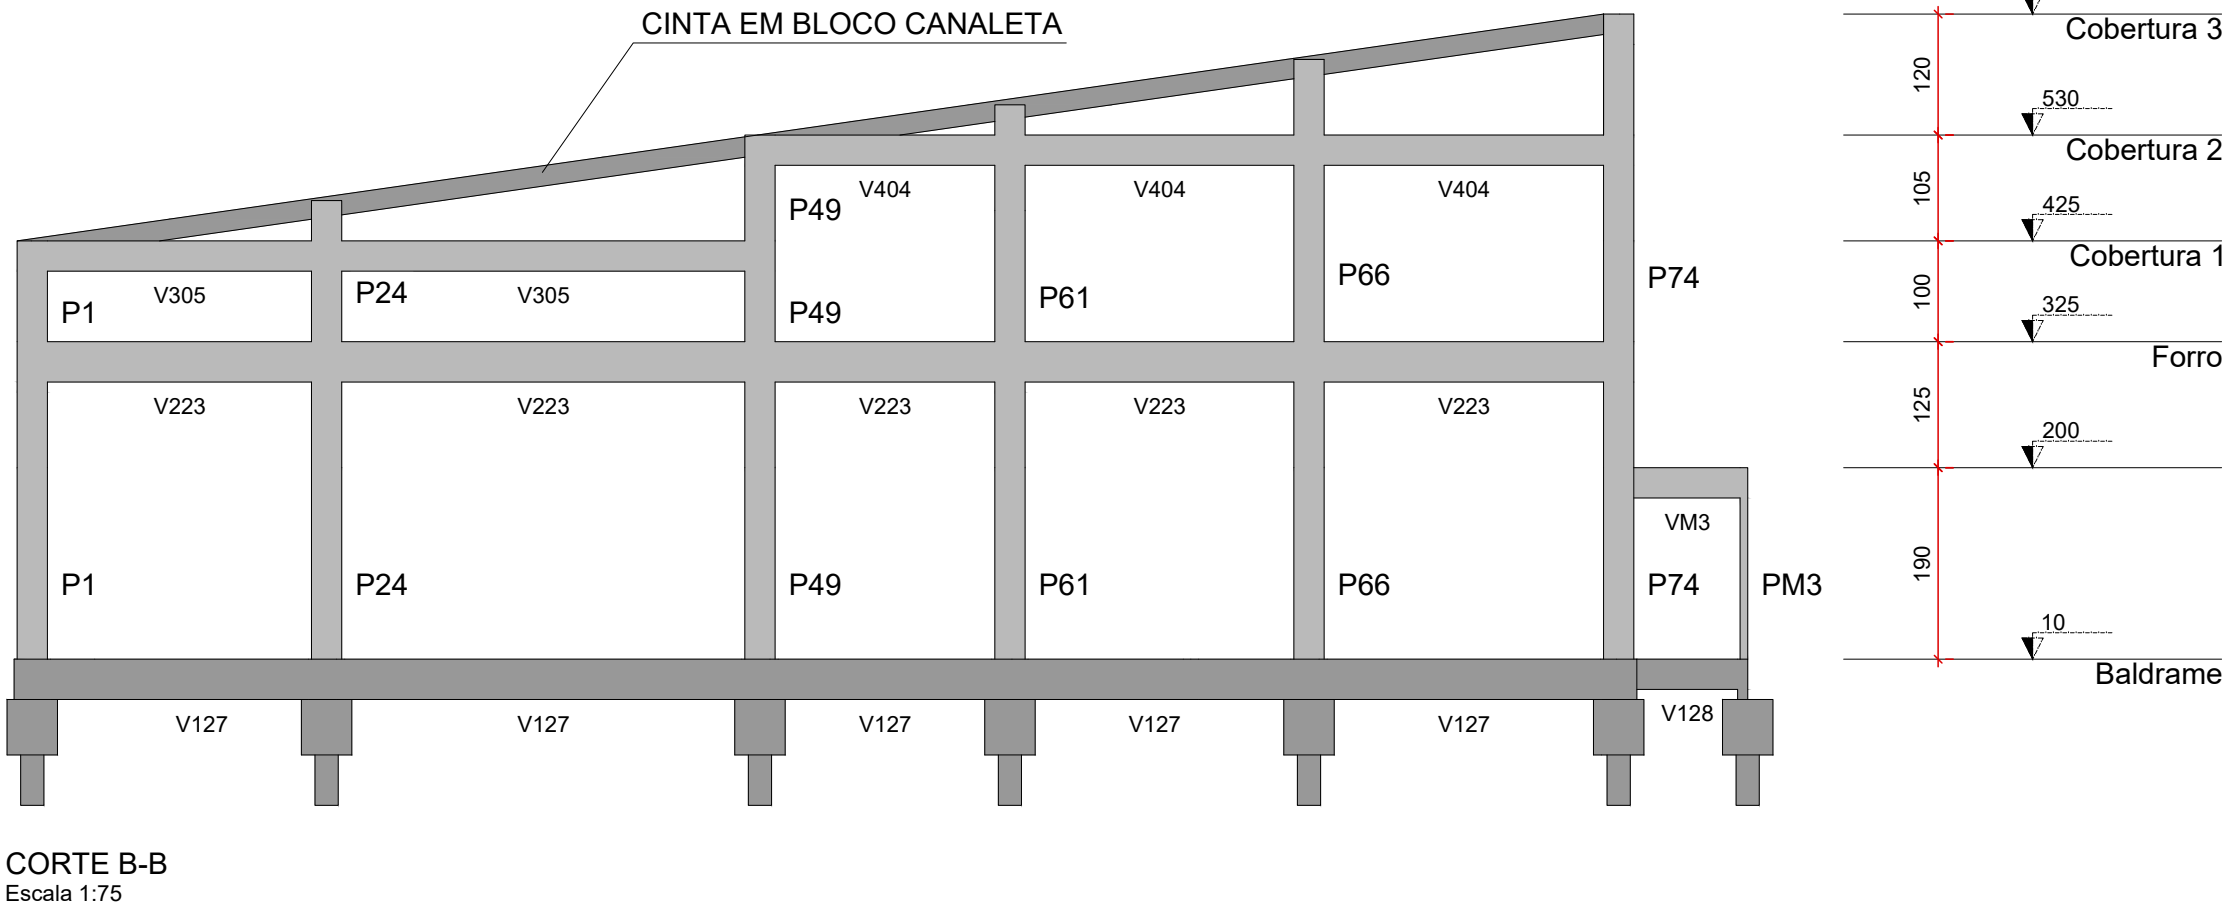
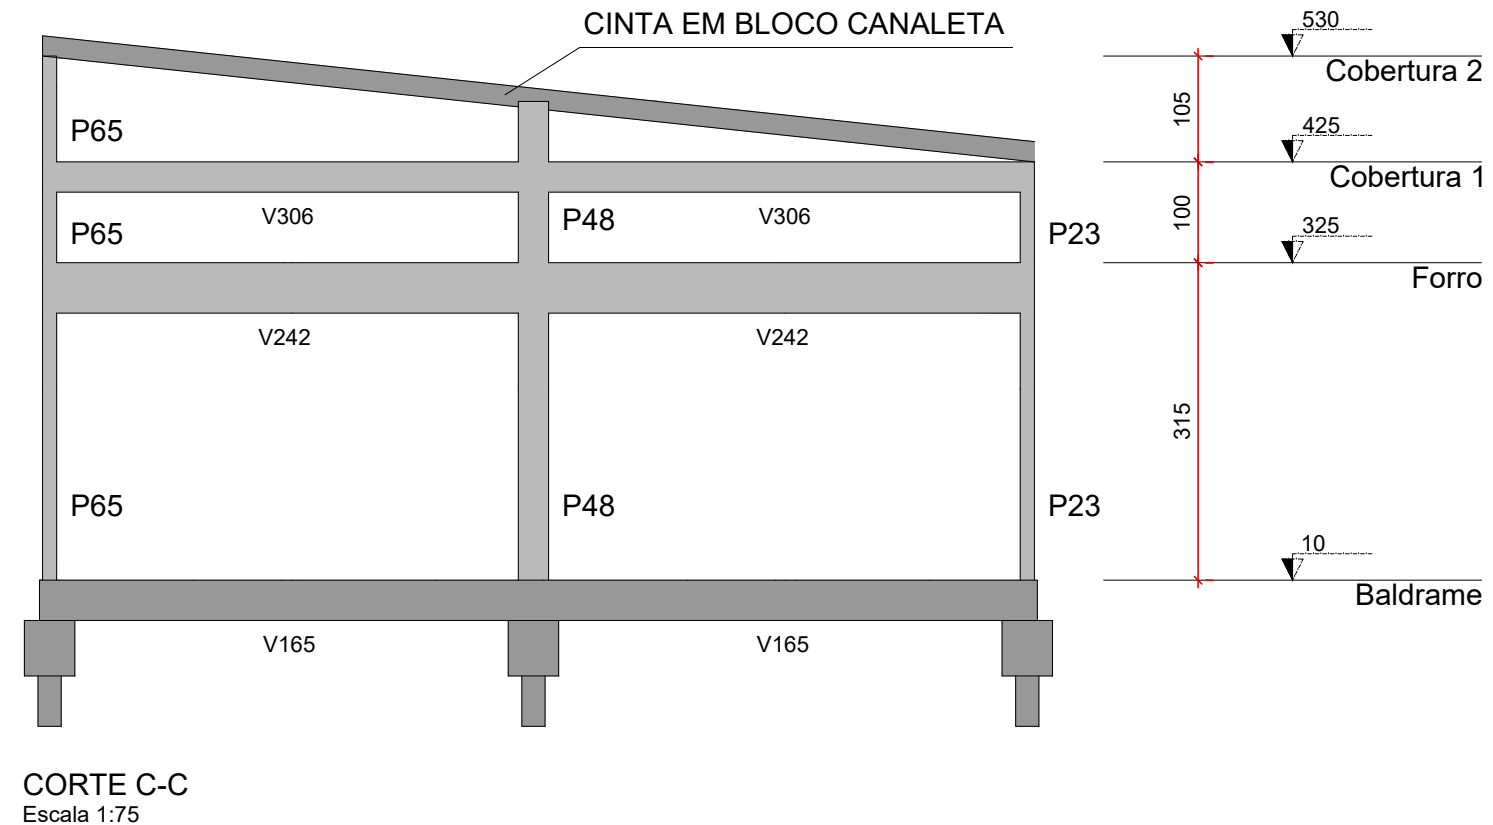


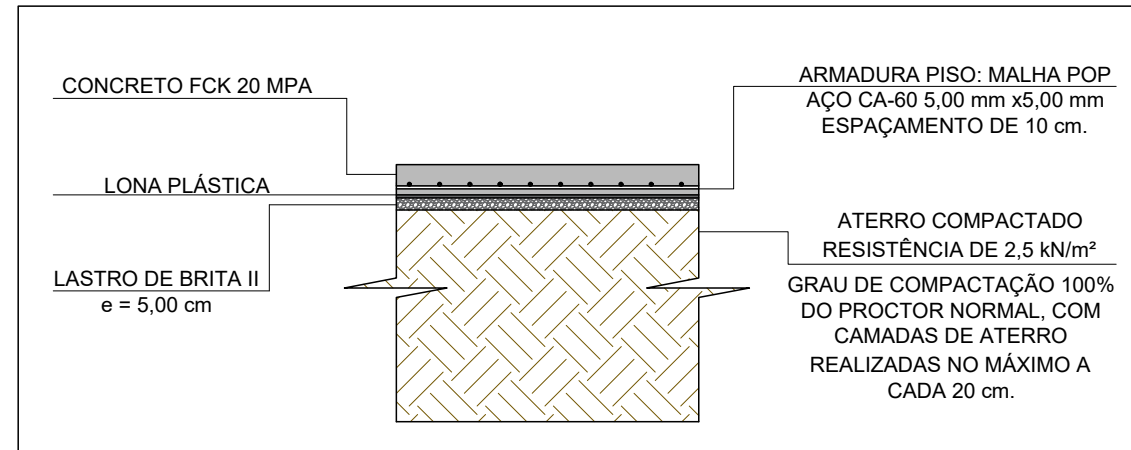

DETALHE A - LAJE DE PISO, PASSEIOS E RAMPAS
ESCALA 1:25

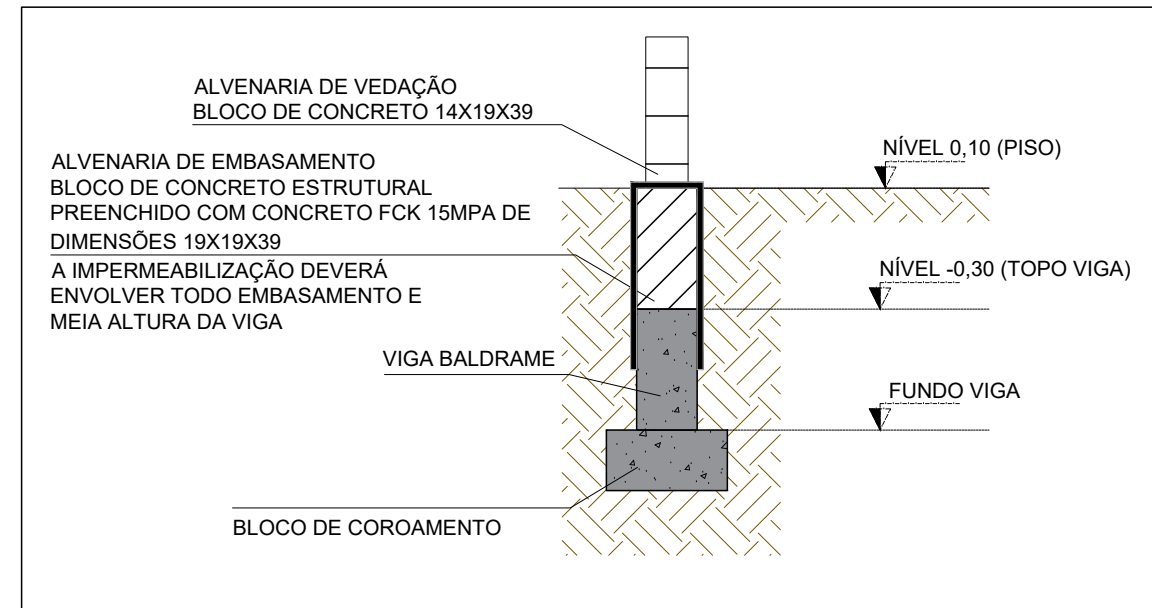

DETALHE B - EMBASAMENTO
ESCALA 1:25

B1=B2=B3=B4=B6=B7=B8=B10=B11=B12=B13
=B14=B15=B16=B18=B19=B20=B21=B22=B23
=B24=B25=B26=B27=B28=B29=B30=B31=B32
=B33=B34=B35=B36=B37=B38=B39=B40=B41
=B42=B43=B44=B45=B46=B48=B49=B50=B51
=B52=B53=B54=B55=B56=B57=B58=B59=B60
=B61=B62=B63=B64=B73=B74=BM1=BM2=BM3
=BM4
1xQ23

PLANTA
Escala 1:25

B47=B65=B66
2xQ23
PLANTA
Escala 1:25

CORTE A-A
Escala 1:25

CORTE B-B
Escala 1:25

B67
2xQ23
PLANTA
Escala 1:25

CORTE A-A
Escala 1:25

CORTE B-B
Escala 1:25

B68
2xQ23
PLANTA
Escala 1:25

CORTE A-A
Escala 1:25

CORTE B-B
Escala 1:25

B69
2xQ23
PLANTA
Escala 1:25

CORTE A-A
Escala 1:25

CORTE B-B
Escala 1:25

B70
2xQ23
PLANTA
Escala 1:25

CORTE A-A
Escala 1:25

CORTE B-B
Escala 1:25

B71
2xQ23
PLANTA
Escala 1:25

CORTE A-A
Escala 1:25

CORTE B-B
Escala 1:25

B72
2xQ23
PLANTA
Escala 1:25

CORTE A-A
Escala 1:25

CORTE B-B
Escala 1:25

RELAÇÃO DO AÇO					
3xR66 B69 B72	B67 B70 B68/BM4	B68 B71			
ÁÇO	N	DIAM (mm)	QUANT	C.UNIT (cm)	C.TOTAL (cm)
CA50	1	6,3	6	147	882
	2	6,3	15	314	4710
	3	6,3	12	119	1428
	4	6,3	147	172	25284
	5	6,3	12	153	1836
	6	6,3	30	326	9780
	7	6,3	24	125	3000
	8	6,3	36	182	6552
	9	6,3	330	176	58080
	10	8,0	24	202	4848
	11	12,5	12	184	2208

RESUMO DO AÇO				
ÁÇO	DIAM (mm)	C.TOTAL (m)	QUANT + 10% (Barras)	PESO + 10% (kg)
CA50	6,3	1115,5	103	300,3
	8,0	48,5	5	21
	12,5	22,1	3	23,4

PESO TOTAL
(kg)
CA50 344,7

Volume de concreto (C-30) = 12,08 m³
Área de forma = 90,78 m²

REV. 00	10/08/22	EMIÇÃO INICIAL	DAC
REVISÃO	DATA	DESCRIÇÃO	RESP.



DAC engenharia	GERÊNCIA DE PROJETOS ENG. CIVIL THAIS VIVIANE COMBARA
	COORDENAÇÃO DE PROJETOS ENG. HD. DENIS DE SOUZA SILVA CREA: MG-127.216/D
Rua Miguel Vianna, nº 81, Sala 12 Bairro Morro Chic CEP: 37500-000 - Itajubá / MG Tel: (35) 3623-8846 www.dacengenharia.com.br	RESPONSÁVEL TÉCNICO FLÁVIA CRISTINA BARBOSA CREA: MG-187.842/D
	PROJETO ENG. CIVIL WILLIAM BARDELLIARI
DESENHO DAVI VELOSO ALVES	

EMPREENDIMENTO CONSTRUÇÃO DO TERMINAL RODOVIÁRIO DE SANTA RITA DO SAPUCAÍ	
ENDEREÇO RUA PROJETADA, S/N - BAIRRO FAMÍLIA ANDRADE SANTA RITA DO SAPUCAÍ - MINAS GERAIS	DISCIPLINA ESTRUTURAL
ASSUNTO PROCEDIMENTOS - ESTACAS PRÉ-MOLDADAS CORTES ESQUEMÁTICOS DETALHAMENTO DOS BLOCOS DE COROAMENTO	FASE DO PROJETO EXECUTIVO
DATA INICIAL 10/08/2022	FOLHA Nº. 04/16
ESCALA INDICADA	REVISÃO R00
ARQUIVO DAC-PMRSR-TRO-PE-EST-R00.DWG	