
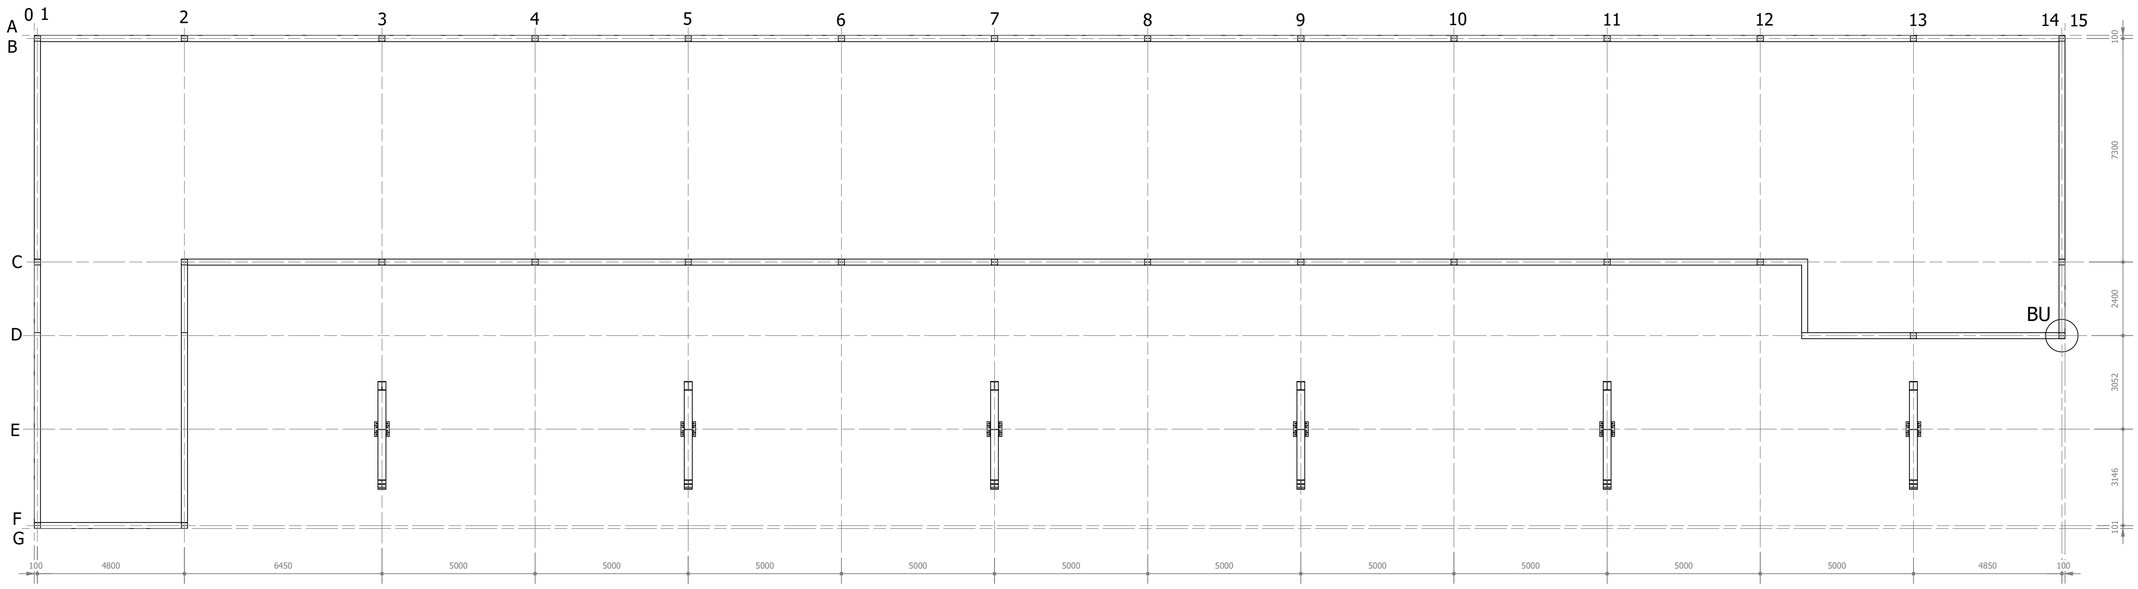



SEÇÃO BT-BT - LOCAÇÃO DOS CHUMBADORES

ESCALA 1:100

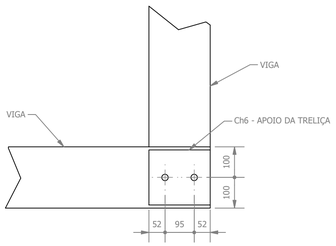

DETALHE BU

ESCALA 1:10

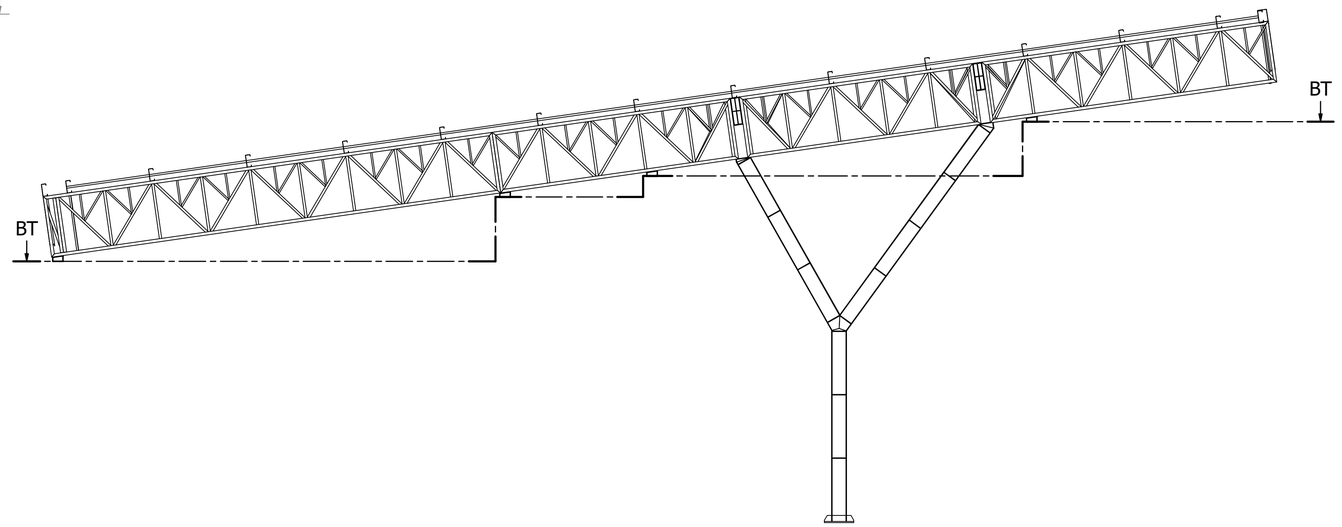

VISTA LATERAL - SEM TELHAS

ESCALA 1:50

REV.	DATA	DESCRIÇÃO	RESP.
REV. 00	10/08/22	EMISSÃO INICIAL	DAC

CLIENTE

PREFEITURA
SANTA RITA DO SAPUCAÍ- MG

PROJETO

DAC engenharia

Rua Miguel Vianna, nº 81, sala 12
Bairro Morro Chic
CEP: 37500-080 - Itajubá / MG
Tel: (35) 3623-5720
www.dacengenharia.com.br

GERÊNCIA DE PROJETOS
ENG. CIVIL THAIS VIVIANE COIMBRA

COORDENAÇÃO DE PROJETOS
ENG. HID. DENIS DE SOUZA SILVA — CREA: MG-127.216/D

RESPONSÁVEL TÉCNICO
Rodrigo Renó Gonzaga
ENGº. MECÂNICO RODRIGO RENO G. — CREA: SP506193164/D

PROJETO
ENGº. CIVIL WILLIAM BARADEL LARI

DESENHO
ENGº. MECÂNICO PEDRO COSTA

EMPREENDIMENTO

CONSTRUÇÃO DO TERMINAL RODOVIÁRIO DE SANTA RITA DO SAPUCAÍ

ENDEREÇO
RUA PROJETADA, S/N - BAIRRO FAMÍLIA ANDRADE
SANTA RITA DO SAPUCAÍ

DISCIPLINA
METÁLICA

ASSUNTO
PROJETO DE ESTRUTURA METÁLICA
VISTAS E CORTES
DETALHAMENTO E LISTA DE MATERIAIS

FASE DO PROJETO
EXECUTIVO

FOLHA Nº.
03/09

DATA INICIAL	ESCALA	REVISÃO	ARQUIVO
10/08/2022	INDICADA	R00	DAC-PMSRS-TRO-PE-MET-R00-03.dwg