
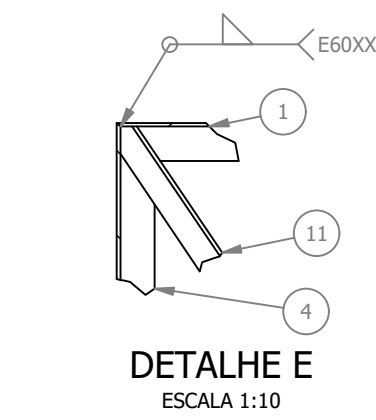
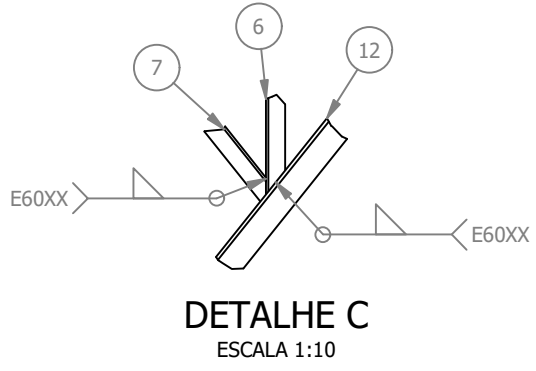
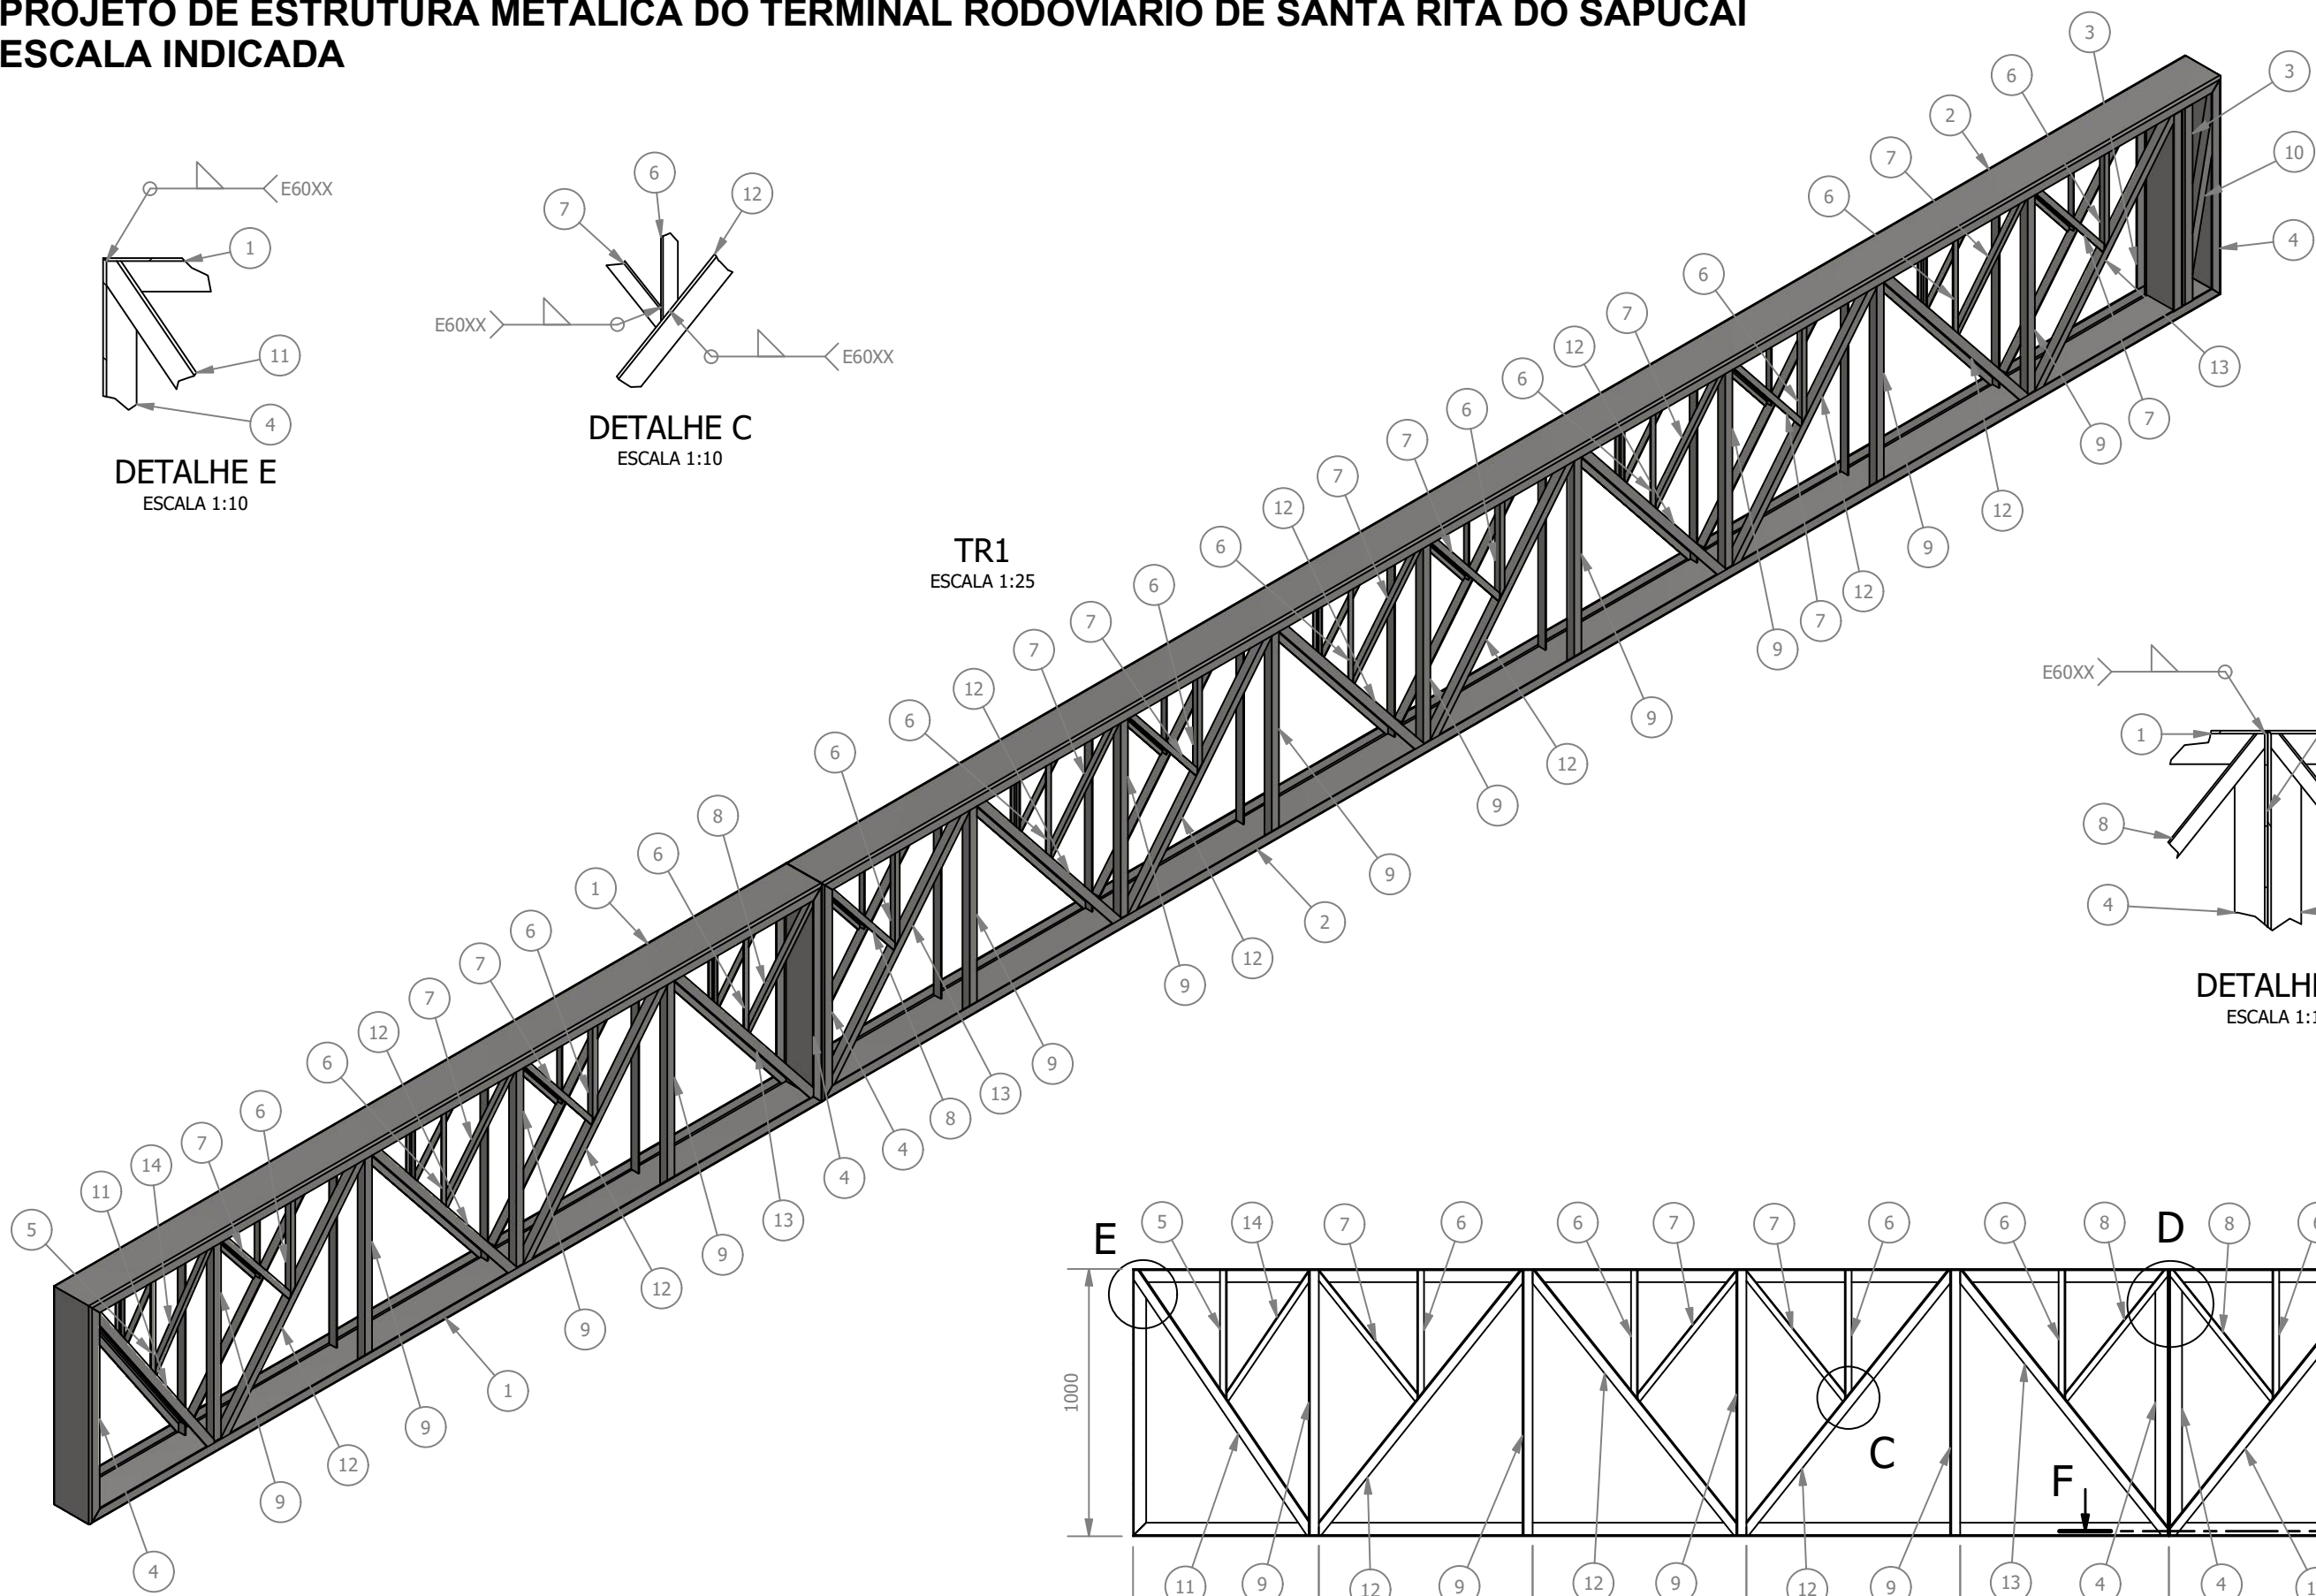
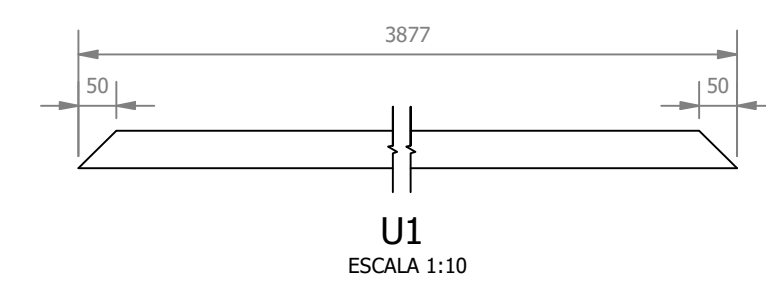
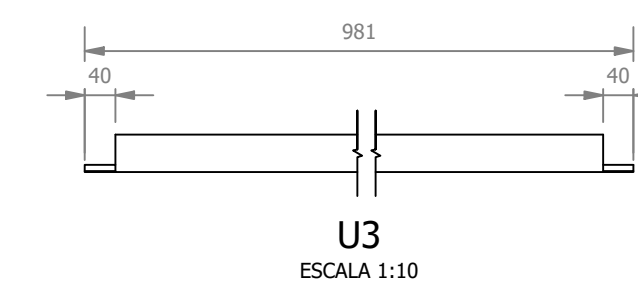
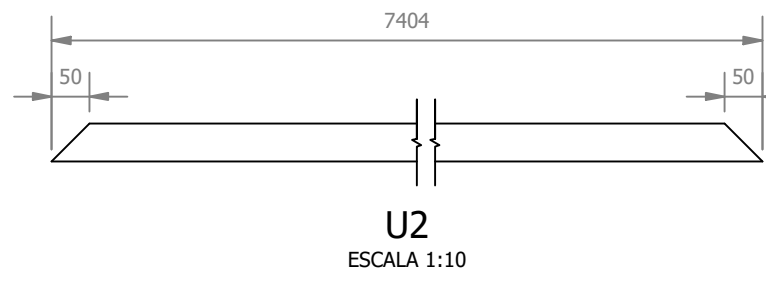
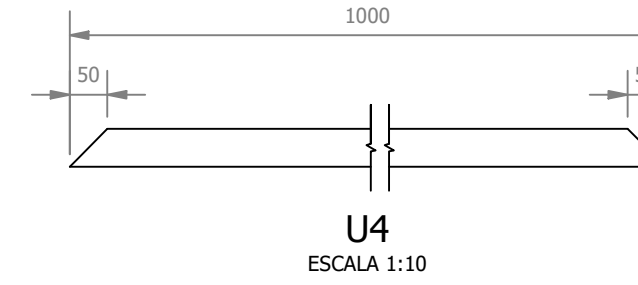
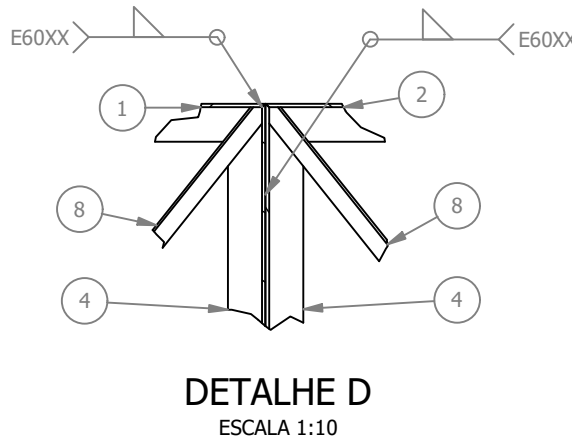
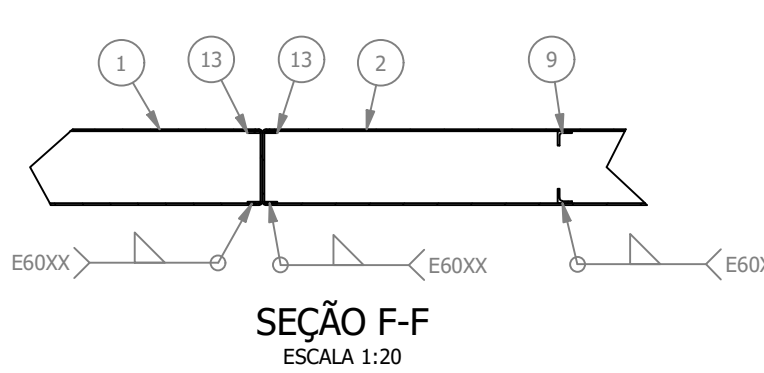
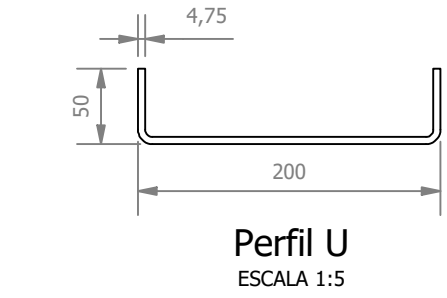
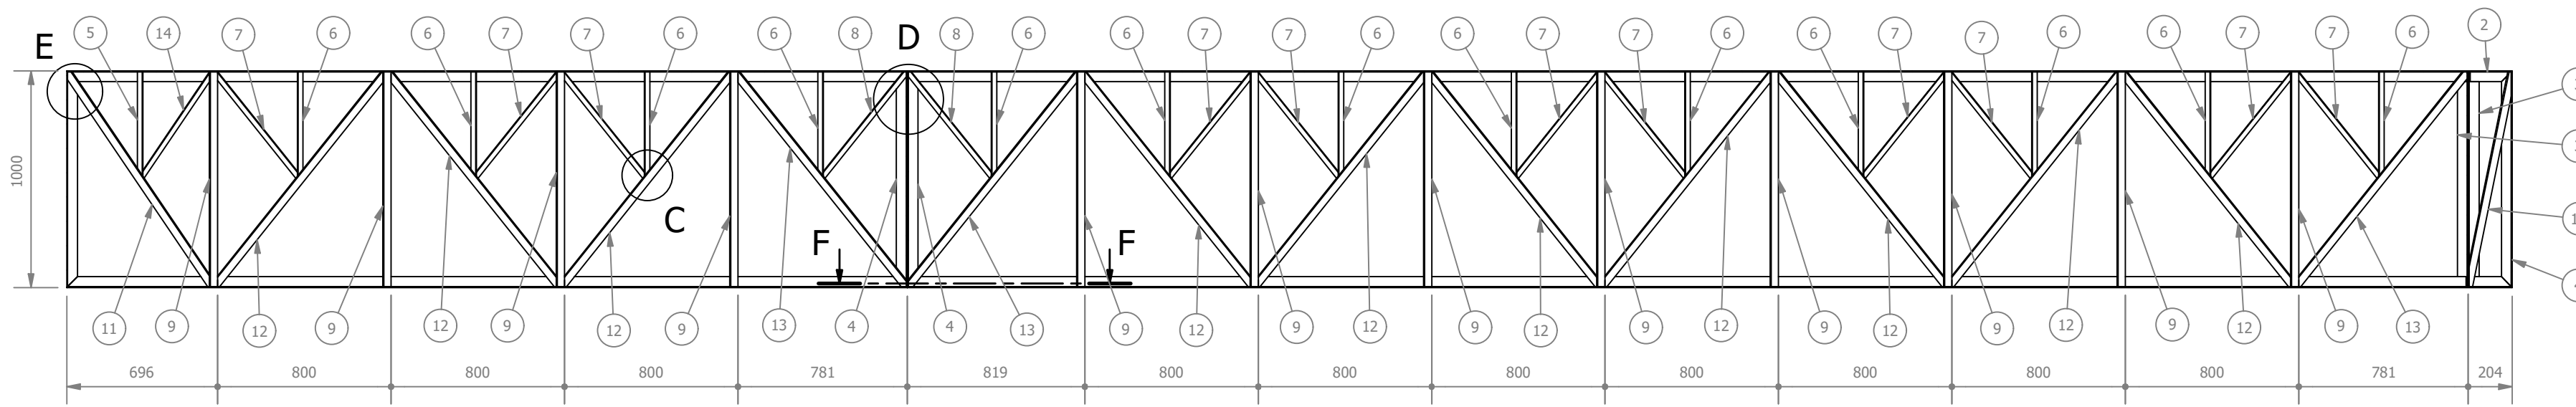
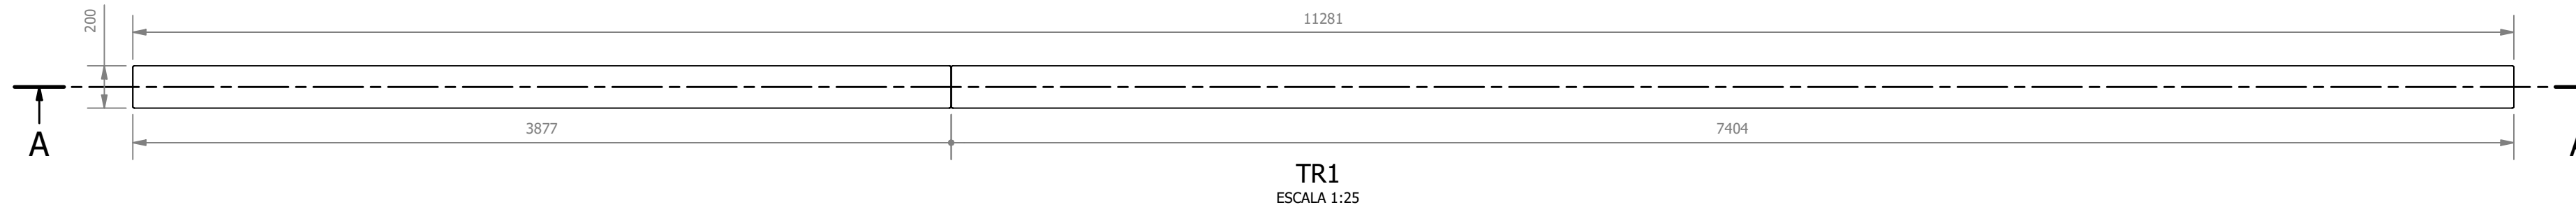
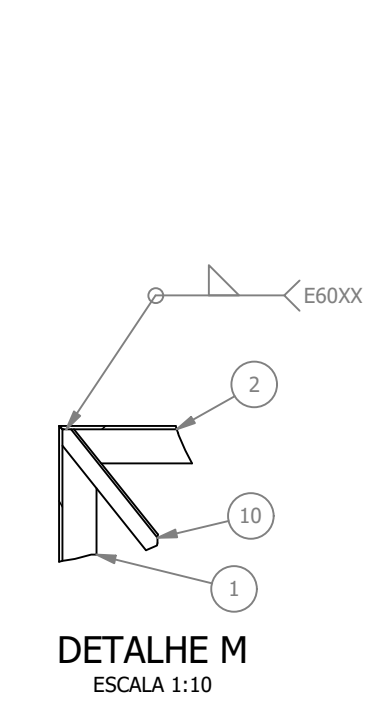
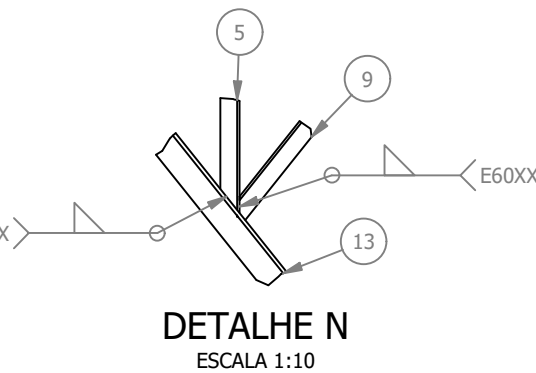
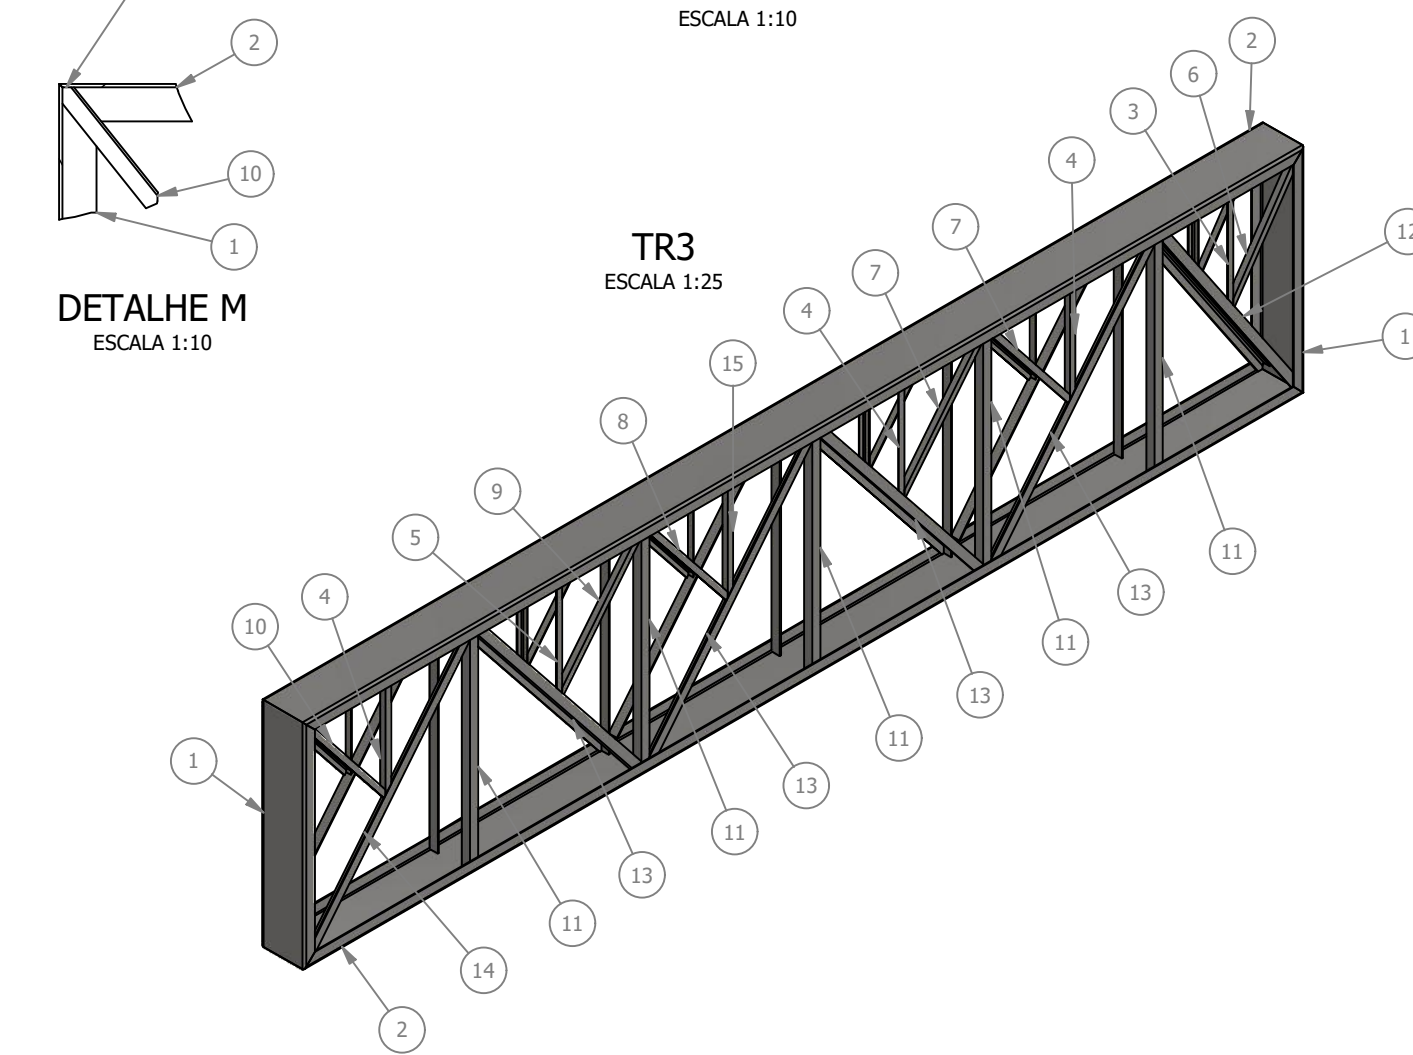
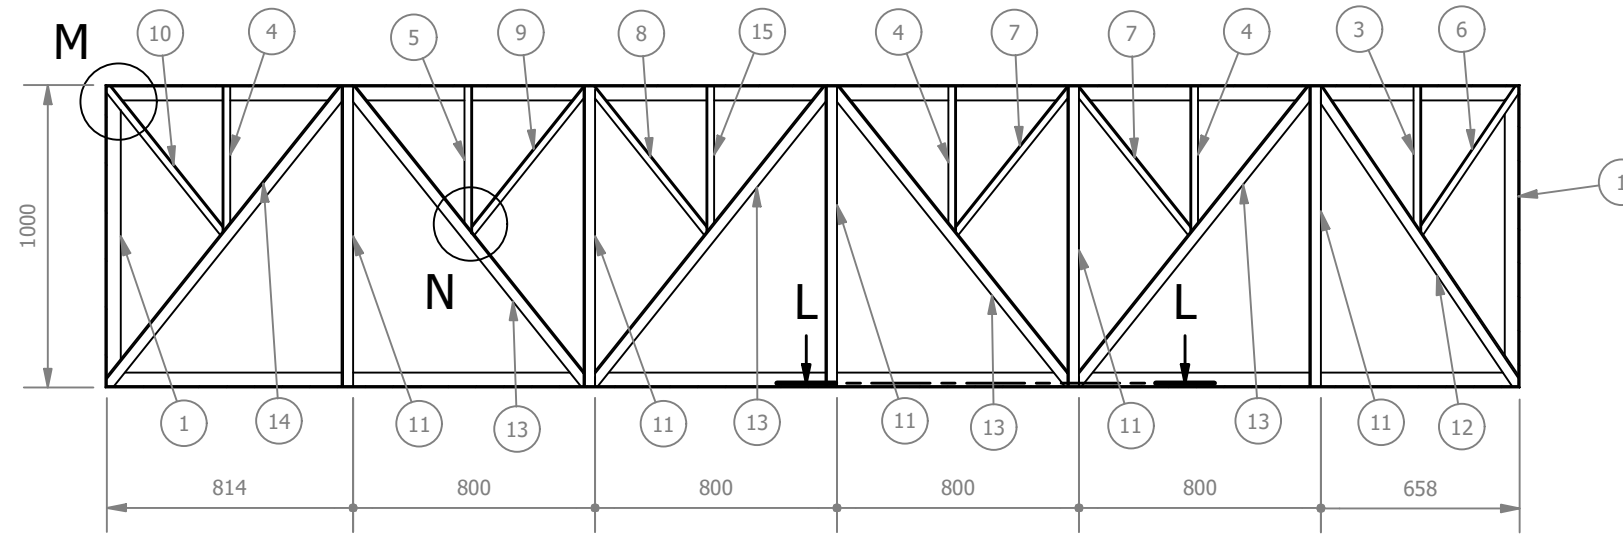
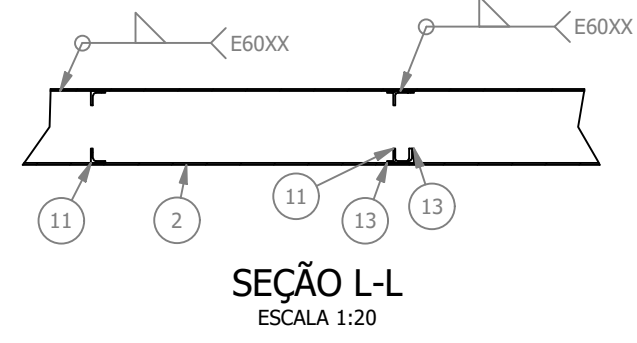
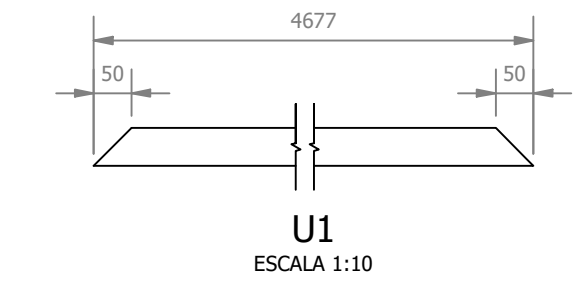


PROJETO DE ESTRUTURA METÁLICA DO TERMINAL RODOVIÁRIO DE SANTA RITA DO SAPUCAÍ

ESCALA INDICADA

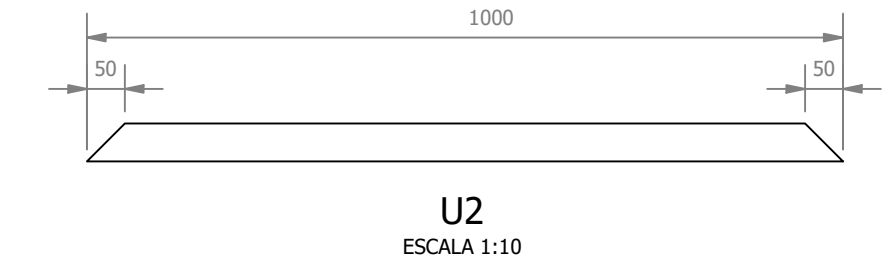

ID	ITEM	QTD	DESCRIÇÃO	COMPRIM.	MATERIAL	PESO
1	U1	2	Perfil U 200x50x4,75	1000	Aço ASTM A36	10,4 kg
2	U2	2	Perfil U 200x50x4,75	4677	Aço ASTM A36	49,4 kg
3	L1	2	Cantoneira L 1 x 1 x 1/8	480	Aço ASTM A36	0,6 kg
4	L2	6	Cantoneira L 1 x 1 x 1/8	481	Aço ASTM A36	0,6 kg
5	L3	2	Cantoneira L 1 x 1 x 1/8	486	Aço ASTM A36	0,6 kg
6	L4	2	Cantoneira L 1 x 1 x 1/8	582	Aço ASTM A36	0,7 kg
7	L5	4	Cantoneira L 1 x 1 x 1/8	608	Aço ASTM A36	0,7 kg
8	L6	2	Cantoneira L 1 x 1 x 1/8	628	Aço ASTM A36	0,7 kg
9	L7	2	Cantoneira L 1 x 1 x 1/8	611	Aço ASTM A36	0,7 kg
10	L8	2	Cantoneira L 1 x 1 x 1/8	617	Aço ASTM A36	0,7 kg
11	L9	10	Cantoneira L 1.1/2 x 1.1/2 x 3/16	990	Aço ASTM A36	2,7 kg
12	L10	2	Cantoneira L 1.1/2 x 1.1/2 x 3/16	1186	Aço ASTM A36	3,2 kg
13	L11	8	Cantoneira L 1.1/2 x 1.1/2 x 3/16	1249	Aço ASTM A36	3,4 kg
14	L12	2	Cantoneira L 1.1/2 x 1.1/2 x 3/16	1258	Aço ASTM A36	3,4 kg
15	L13	2	Cantoneira L 1 x 1 x 1/8	481	Aço ASTM A36	0,6 kg

ID	ITEM	QTD	DESCRIÇÃO	COMPRIM.	MATERIAL	PESO
1	U1	2	Perfil U 200x50x4,75	3877	Aço ASTM A36	40,9 kg
2	U2	2	Perfil U 200x50x4,75	7404	Aço ASTM A36	78,3 kg
3	U3	2	Perfil U 200x50x4,75	981	Aço ASTM A36	10,1 kg
4	U4	4	Perfil U 200x50x4,75	1000	Aço ASTM A36	10,4 kg
5	L1	2	Cantoneira L 1 x 1 x 1/8	480	Aço ASTM A36	0,6 kg
6	L2	26	Cantoneira L 1 x 1 x 1/8	481	Aço ASTM A36	0,6 kg
7	L3	22	Cantoneira L 1 x 1 x 1/8	608	Aço ASTM A36	0,7 kg
8	L4	4	Cantoneira L 1 x 1 x 1/8	617	Aço ASTM A36	0,7 kg
9	L5	24	Cantoneira L 1.1/2 x 1.1/2 x 3/16	990	Aço ASTM A36	2,7 kg
10	L6	2	Cantoneira L 1.1/2 x 1.1/2 x 3/16	1009	Aço ASTM A36	2,6 kg
11	L7	2	Cantoneira L 1.1/2 x 1.1/2 x 3/16	1186	Aço ASTM A36	3,2 kg
12	L8	20	Cantoneira L 1.1/2 x 1.1/2 x 3/16	1249	Aço ASTM A36	3,4 kg
13	L9	6	Cantoneira L 1.1/2 x 1.1/2 x 3/16	1258	Aço ASTM A36	3,4 kg
14	L10	2	Cantoneira L 1 x 1 x 1/8	573	Aço ASTM A36	0,7 kg

REV. 00	10/08/22	EMISSÃO INICIAL	DAC
REVISÃO	DATA	DESCRIÇÃO	RESP.
CLIENTE			
PROJETO		GERÊNCIA DE PROJETOS	
RUA PROJETADA, S/N - BAIRRO FAMÍLIA ANDRADE		ENG. CIVIL THAIS VIVIANE COMBRA	
SANTA RITA DO SAPUCAÍ		COORDENAÇÃO DE PROJETOS	
		ENG. HID. DENIS DE SOUZA SILVA	
		CREA: MG-127.218D	
		RESPONSÁVEL TÉCNICO	
		Rodrigo Renó	
		Gonzaga	
		CREA: SP/061831640D	
		ENGº: MECÂNICO RODRIGO RENO G.	
		ENGº: CIVIL WILLIAM BARADEL LARI	
		DESENHO	
		ENGº: MECÂNICO PEDRO COSTA	
EMPREENHIMENTO			
CONSTRUÇÃO DO TERMINAL RODOVIÁRIO DE SANTA RITA DO SAPUCAÍ			
ENDEREÇO		DISCIPLINA	
RUA PROJETADA, S/N - BAIRRO FAMÍLIA ANDRADE		METÁLICA	
SANTA RITA DO SAPUCAÍ		FASE DO PROJETO	
		EXECUTIVO	
ASSUNTO		FOLHA Nº:	
PROJETO DE ESTRUTURA METÁLICA		04/09	
VISTAS E CORTES			
DETALHAMENTO E LISTA DE MATERIAIS			
DATA INICIAL	ESCALA	REVISÃO	ARQUIVO
10/08/2022	INDICADA	R00	DAC-PMSRS-TRO-PE-MET-R00-04.dwg