PROJETO DE ESTRUTURA METÁLICA DO TERMINAL RODOVIÁRIO DE SANTA RITA DO SAPUCAÍ
ESCALA INDICADA

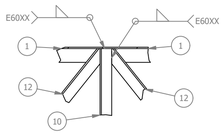

DETALHE U
ESCALA 1:10

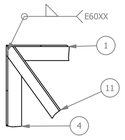

DETALHE V
ESCALA 1:10

TR4
ESCALA 1:25

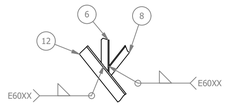

DETALHE Y
ESCALA 1:10

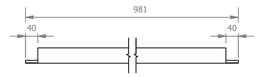

U3
ESCALA 1:10

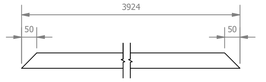

U1
ESCALA 1:10

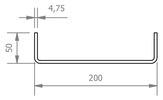

Perfil U (1:5)

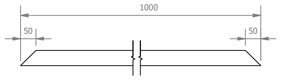

U4 (1:10)

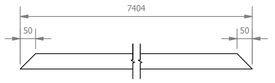

U2
ESCALA 1:10

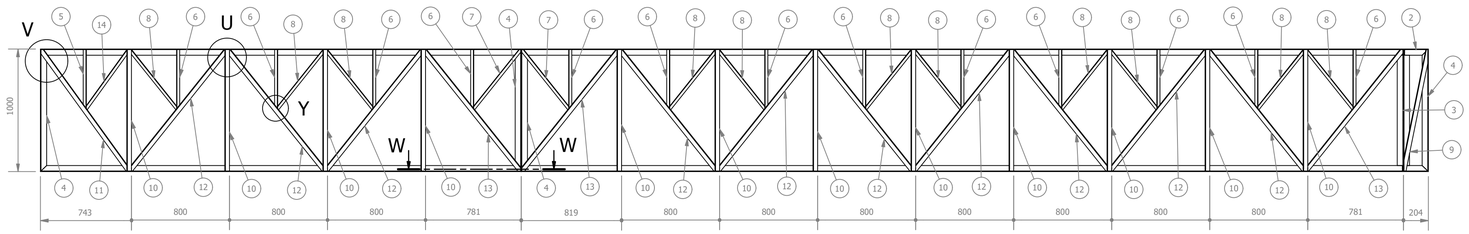

SEÇÃO P-P
ESCALA 1:25

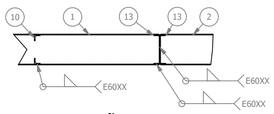

SEÇÃO W-W
ESCALA 1:20
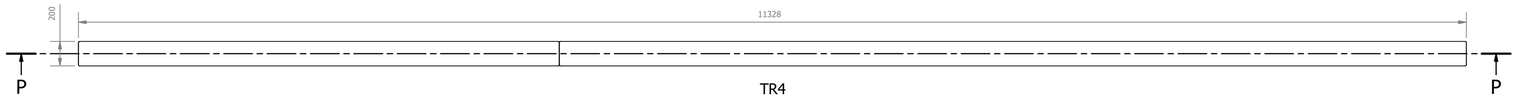
TR4
ESCALA 1:25

LISTA DE PEÇAS - TRELIÇA TR4						
ID	ITEM	QTD	DESCRIÇÃO	COMPRIM.	MATERIAL	PESO
1	U1	2	Perfil U 200x50x4,75	3924	Aço ASTM A36	41,4 kg
2	U2	2	Perfil U 200x50x4,75	7404	Aço ASTM A36	78,3 kg
3	U3	2	Perfil U 200x50x4,75	981	Aço ASTM A36	10,1 kg
4	U4	4	Perfil U 200x50x4,75	1000	Aço ASTM A36	10,4 kg
5	L1	2	Cantoneira L 1 x 1 x 1/8	480	Aço ASTM A36	0,6 kg
6	L2	26	Cantoneira L 1 x 1 x 1/8	481	Aço ASTM A36	0,6 kg
7	L4	4	Cantoneira L 1 x 1 x 1/8	617	Aço ASTM A36	0,7 kg
8	L3	22	Cantoneira L 1 x 1 x 1/8	608	Aço ASTM A36	0,7 kg
9	L5	2	Cantoneira L 1.1/2 x 1.1/2 x 3/16	1009	Aço ASTM A36	2,6 kg
10	L6	24	Cantoneira L 1.1/2 x 1.1/2 x 3/16	990	Aço ASTM A36	2,7 kg
11	L7	2	Cantoneira L 1.1/2 x 1.1/2 x 3/16	1213	Aço ASTM A36	3,2 kg
12	L8	20	Cantoneira L 1.1/2 x 1.1/2 x 3/16	1249	Aço ASTM A36	3,4 kg
13	L9	6	Cantoneira L 1.1/2 x 1.1/2 x 3/16	1258	Aço ASTM A36	3,4 kg
14	L10	2	Cantoneira L 1 x 1 x 1/8	586	Aço ASTM A36	0,7 kg

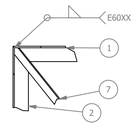

DETALHE AA
ESCALA 1:10

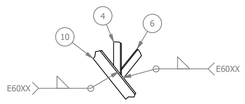

DETALHE AC
ESCALA 1:10

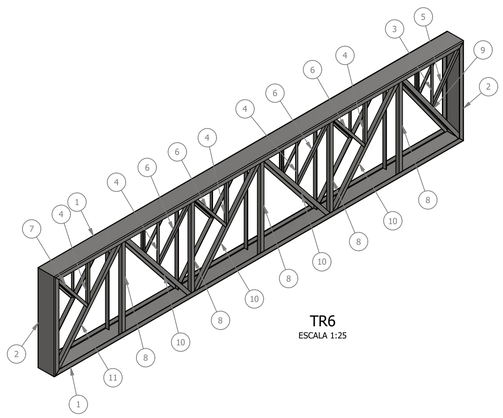

TR6
ESCALA 1:25

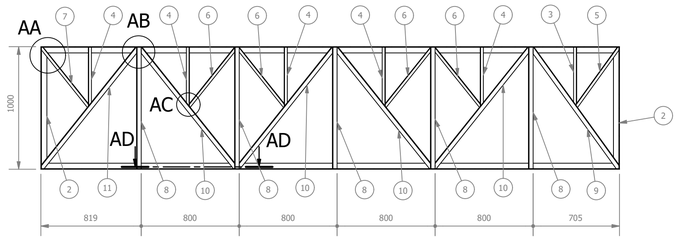

SEÇÃO T-T
ESCALA 1:25

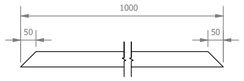

U2
ESCALA 1:10

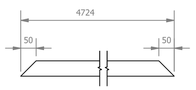

U1
ESCALA 1:10

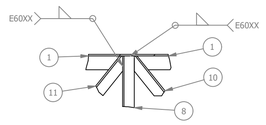

DETALHE AB
ESCALA 1:10

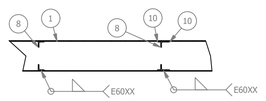

SEÇÃO AD-AD
ESCALA 1:20

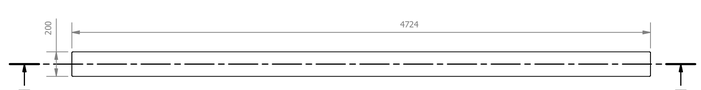

TR6
ESCALA 1:25

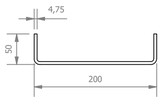

PERFIL U
ESCALA 1:5

LISTA DE PEÇAS - TRELIÇA TR6						
ID	ITEM	QTD	DESCRIÇÃO	COMPRIM.	MATERIAL	PESO
1	U1	2	Perfil U 200x50x4,75	4724	Aço ASTM A36	49,9 kg
2	U2	2	Perfil U 200x50x4,75	1000	Aço ASTM A36	10,4 kg
3	L1	2	Cantoneira L 1 x 1 x 1/8	468	Aço ASTM A36	0,6 kg
4	L2	10	Cantoneira L 1 x 1 x 1/8	481	Aço ASTM A36	0,6 kg
5	L3	2	Cantoneira L 1 x 1 x 1/8	595	Aço ASTM A36	0,7 kg
6	L4	8	Cantoneira L 1 x 1 x 1/8	608	Aço ASTM A36	0,7 kg
7	L5	2	Cantoneira L 1 x 1 x 1/8	617	Aço ASTM A36	0,7 kg
8	L6	10	Cantoneira L 1.1/2 x 1.1/2 x 3/16	990	Aço ASTM A36	2,7 kg
9	L7	2	Cantoneira L 1.1/2 x 1.1/2 x 3/16	1213	Aço ASTM A36	3,3 kg
10	L8	8	Cantoneira L 1.1/2 x 1.1/2 x 3/16	1249	Aço ASTM A36	3,4 kg
11	L9	2	Cantoneira L 1.1/2 x 1.1/2 x 3/16	1258	Aço ASTM A36	3,4 kg

REV.	DATA	DESCRIÇÃO	RESP.
REV. 00	10/08/22	EMISSÃO INICIAL	DAC
REVISÃO:	DATA:	DESCRIÇÃO	RESP.:

CLIENTE

PREFEITURA
SANTA RITA DO SAPUCAÍ- MG

PROJETO

DAC engenharia

Rua Miguel Vianna, nº 81, sala 12
Bairro Morro Chic
CEP: 37500-080 - Itajubá / MG
Tel: (35) 3623-5720
www.dacengenharia.com.br

GERÊNCIA DE PROJETOS
ENG. CIVIL THAIS VIVIANE COIMBRA

COORDENAÇÃO DE PROJETOS
ENG. HID. DENIS DE SOUZA SILVA — CREA: MG-127.216/D

RESPONSÁVEL TÉCNICO — Rodrigo Renó Gonzaga — Assinado de forma digital por Rodrigo Renó Gonzaga. Dados: 2022.08.29 19:54:29 -03'00'
ENGº. MECÂNICO RODRIGO RENO G. — CREA: SP506193164/D

PROJETO
ENGº. CIVIL WILLIAM BARADEL LARI

DESENHO
ENGº. MECÂNICO PEDRO COSTA

EMPREENDIMENTO

CONSTRUÇÃO DO TERMINAL RODOVIÁRIO DE SANTA RITA DO SAPUCAÍ

ENDEREÇO
RUA PROJETADA, S/N - BAIRRO FAMÍLIA ANDRADE
SANTA RITA DO SAPUCAÍ

DISCIPLINA
METÁLICA

FASE DO PROJETO
EXECUTIVO

ASSUNTO
PROJETO DE ESTRUTURA METÁLICA
VISTAS E CORTES
DETALHAMENTO E LISTA DE MATERIAIS

FOLHA Nº.
05/09

DATA INICIAL	ESCALA	REVISÃO	ARQUIVO
10/08/2022	INDICADA	R00	DAC-PMSRS-TRO-PE-MET-R00-05.dwg