



PROJETO DE ESTRUTURA METÁLICA DO TERMINAL RODOVIÁRIO DE SANTA RITA DO SAPUCAÍ
ESCALA INDICADA


REFORÇOS LONGITUDINAIS - W460 x 52

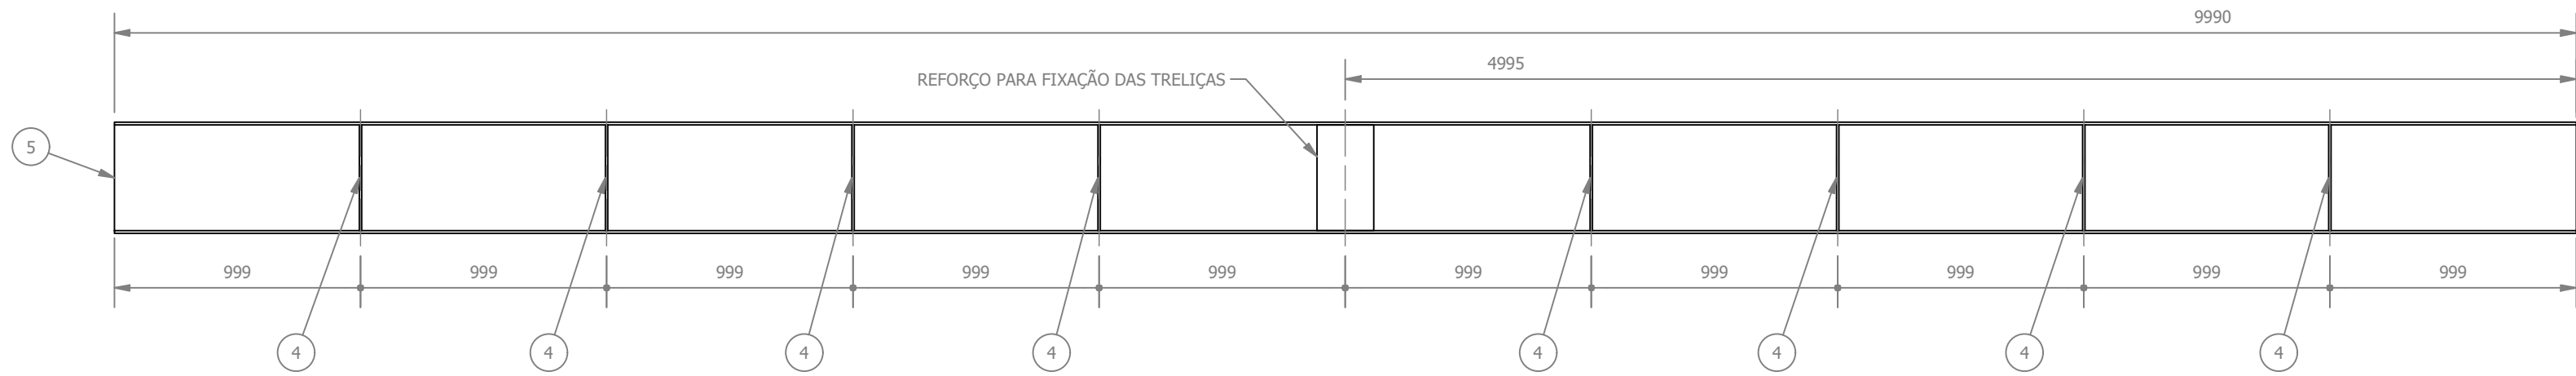


REFORÇO LONGITUDINAL 1
ESCALA 1:25

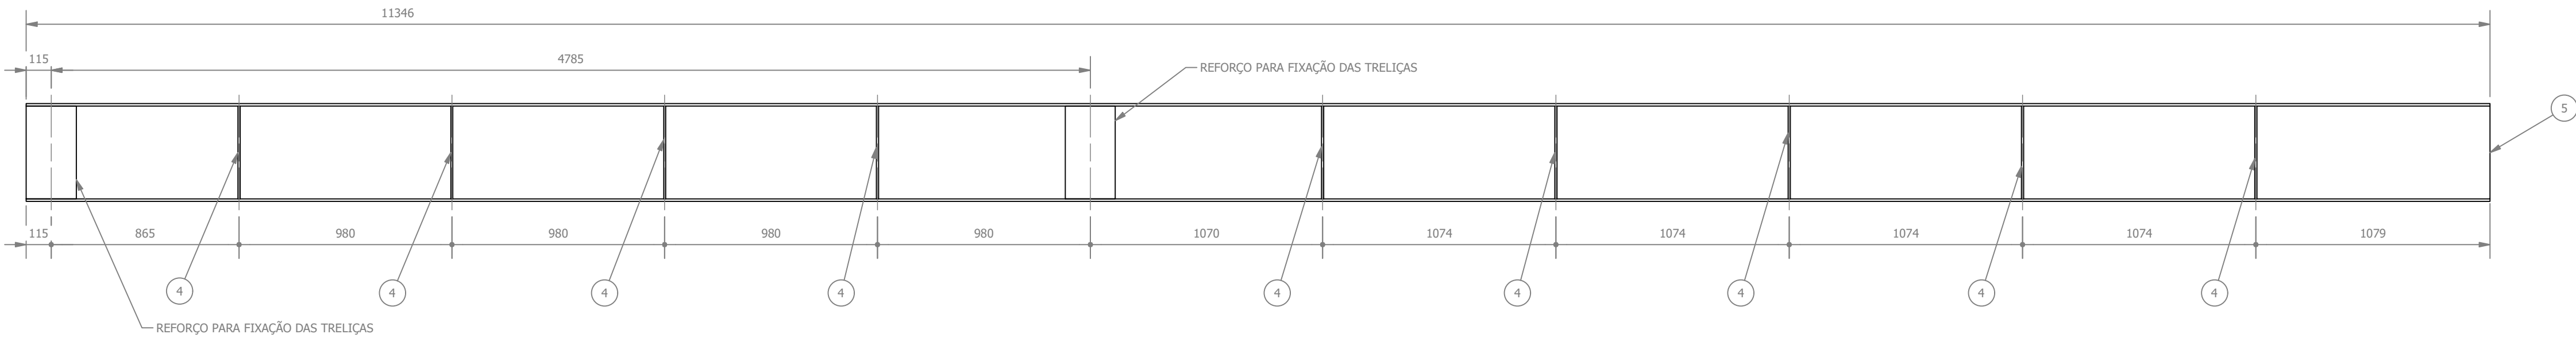


REFORÇO LONGITUDINAL 2
ESCALA 1:20

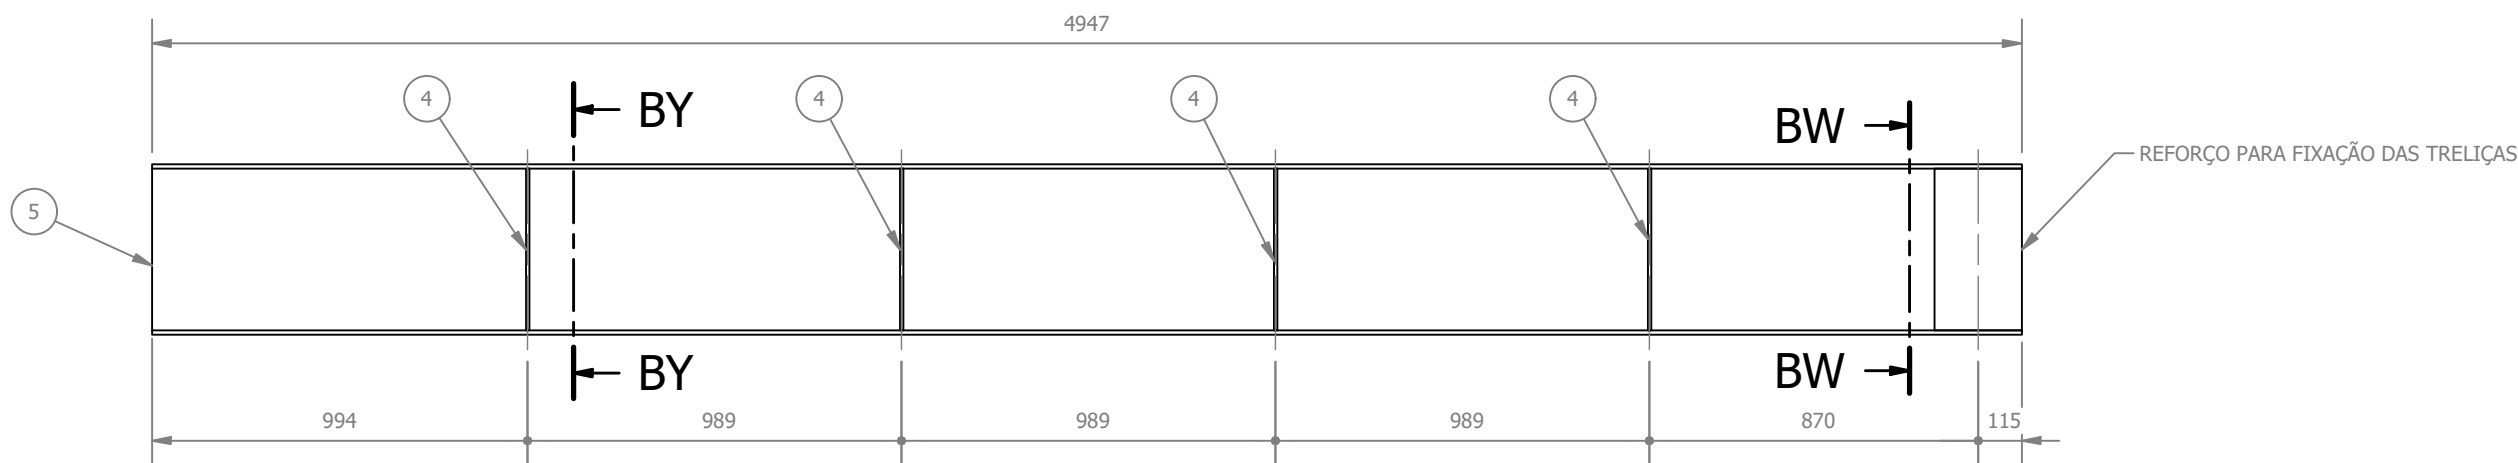


REFORÇO LONGITUDINAL 3
ESCALA 1:20

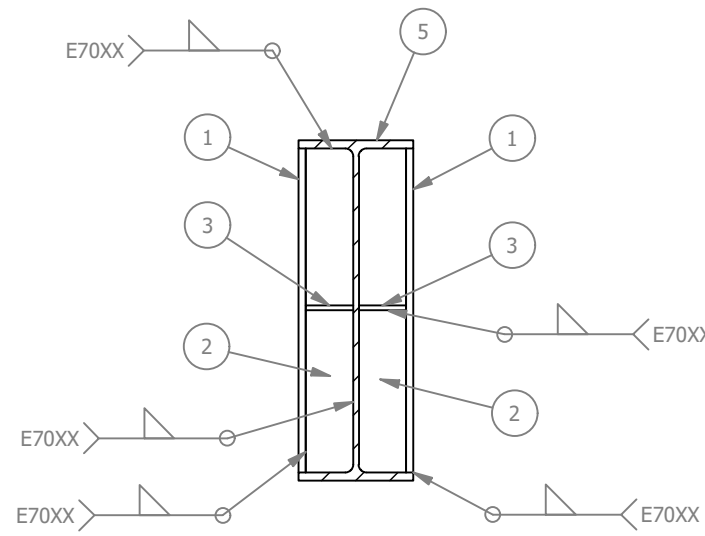


SEÇÃO BW-BW
(REFORÇO PARA FIXAÇÃO DAS TRELIÇAS)
ESCALA 1:10

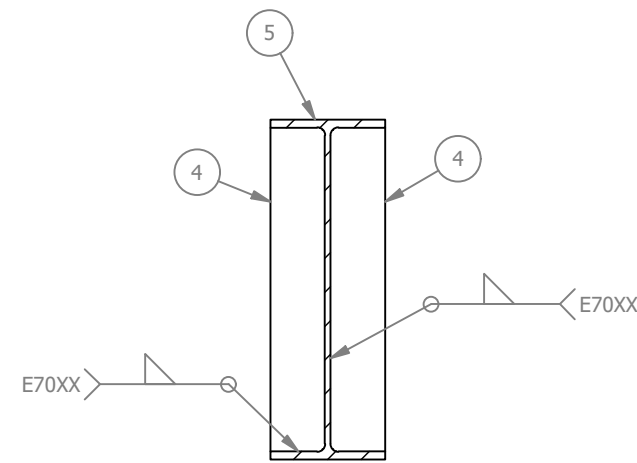


SEÇÃO BY-BY
(ENRIJECEDOR)
ESCALA 1:10

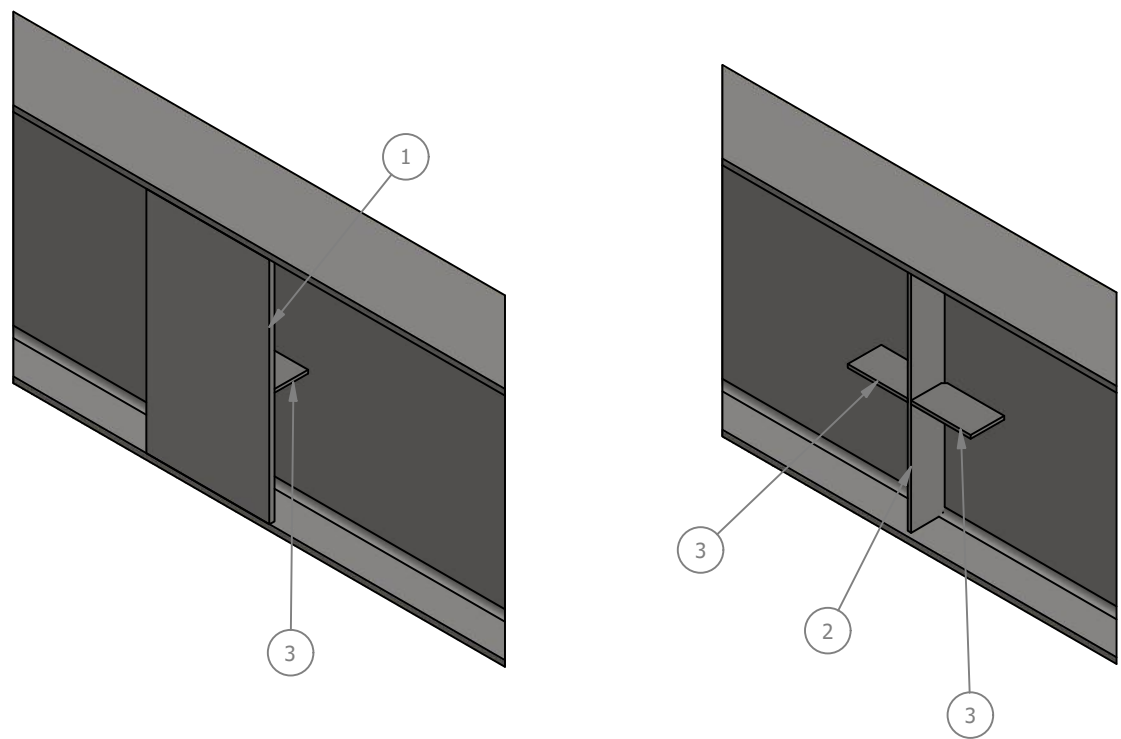


REFORÇO PARA FIXAÇÃO DAS TRELIÇAS
(EM TODOS OS PERFIS W)
ESCALA 1:10

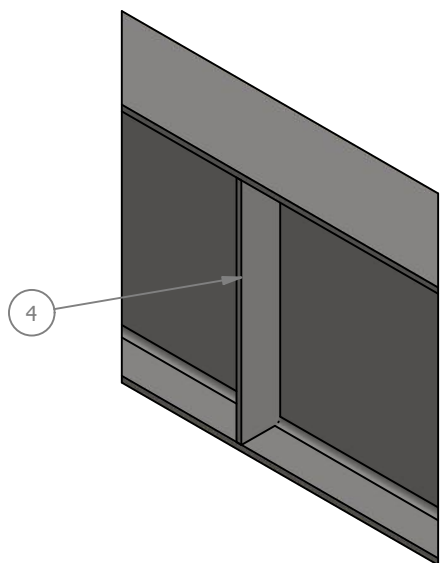


VIEW120 - ENRIJECEDOR
(EM TODOS OS PERFIS W)
ESCALA 1:10

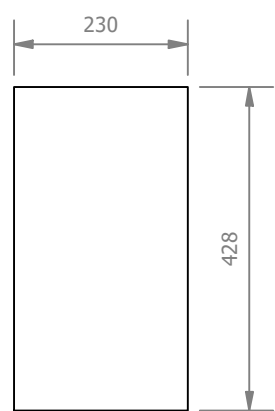


Ch2
ESCALA 1:10

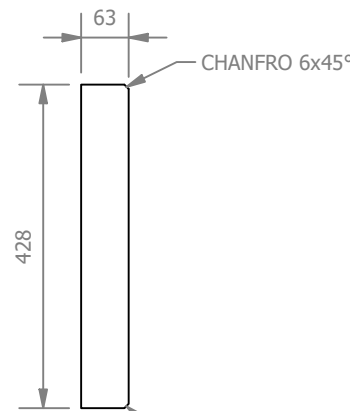

Ch14
ESCALA 1:10

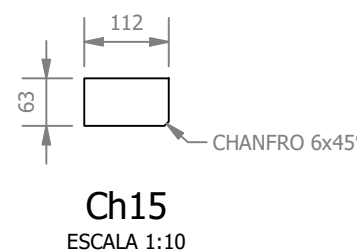

Ch15
ESCALA 1:10

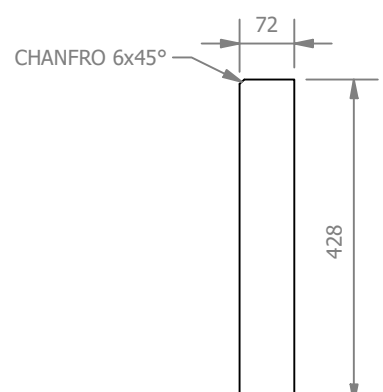

Ch16
(ENRIJECEDOR)
ESCALA 1:10

LISTA DE PEÇAS - REFORÇO LONGITUDINAL 1					
ID	ITEM	QTD	DESCRIÇÃO	COMPRIM.	MATERIAL
1	Ch2	2	428 x 230 x 9,525		Aço ASTM A36
2	Ch14	2	428 x 63 x 6,35		Aço ASTM A36
3	Ch15	4	112 x 63 x 6,35		Aço ASTM A36
4	Ch16	16	428 x 72 x 9,525		Aço ASTM A36
5	REFORÇO LONGITUDINAL 1	1	W460 x 52	9990	Aço ASTM A572 Gr50

LISTA DE PEÇAS - REFORÇO LONGITUDINAL 2					
ID	ITEM	QTD	DESCRIÇÃO	COMPRIM.	MATERIAL
1	Ch2	4	428 x 230 x 9,525		Aço ASTM A36
2	Ch14	4	428 x 63 x 6,35		Aço ASTM A36
3	Ch15	8	112 x 63 x 6,35		Aço ASTM A36
4	Ch16	18	428 x 72 x 9,525		Aço ASTM A36
5	REFORÇO LONGITUDINAL 2	1	W460 x 52	11346	Aço ASTM A572 Gr50

LISTA DE PEÇAS - REFORÇO LONGITUDINAL 3					
ID	ITEM	QTD	DESCRIÇÃO	COMPRIM.	MATERIAL
1	Ch2	2	428 x 230 x 9,525		Aço ASTM A36
2	Ch14	2	428 x 63 x 6,35		Aço ASTM A36
3	Ch15	4	112 x 63 x 6,35		Aço ASTM A36
4	Ch16	8	428 x 72 x 9,525		Aço ASTM A36
5	REFORÇO LONGITUDINAL 3	1	W460 x 52	4947	Aço ASTM A572 Gr50

REV. 00	10/08/22	EMIÇÃO INICIAL	DAC
REVISÃO	DATA	DESCRIÇÃO	RESP.
CLIENTE			
			
PROJETO		GERÊNCIA DE PROJETOS	
		ENG. CIVIL THAIS VIVIANE COMBRA	
Rua Miguel Vianna, nº 81, sala 12 Bairro Morro Chic CEP: 37500-080 - Itajubá / MG Tel: (35) 3623-5720 www.dacengenharia.com.br		COORDENAÇÃO DE PROJETOS ENG. HID. DENIS DE SOUZA SILVA CREA: MG-127.218/D	
PROJETO		RESPONSÁVEL TÉCNICO Rodrigo Rêno Gonzaga CREA: SP06193164/00	
DESENHO		ENG. MECÂNICO PEDRO COSTA	
EMPREENHIMENTO			
CONSTRUÇÃO DO TERMINAL RODOVIÁRIO DE SANTA RITA DO SAPUCAÍ			
ENDEREÇO		DISCIPLINA	
RUA PROJETADA, S/N - BAIRRO FAMÍLIA ANDRADE SANTA RITA DO SAPUCAÍ		METÁLICA	
ASSUNTO		FASE DO PROJETO	
PROJETO DE ESTRUTURA METÁLICA VISTAS E CORTES DETALHAMENTO E LISTA DE MATERIAIS		EXECUTIVO	
DATA INICIAL		FOLHA Nº:	
10/08/2022		08/09	
ESCALA	INDICADA	REVISÃO	ARQUIVO
10/08/2022	INDICADA	R00	DAC-PMSRS-TRO-PE-MET-R00-08.dwg