


PROJETO DE ESTRUTURA METÁLICA DO TERMINAL RODOVIÁRIO DE SANTA RITA DO SAPUCAÍ
ESCALA INDICADA

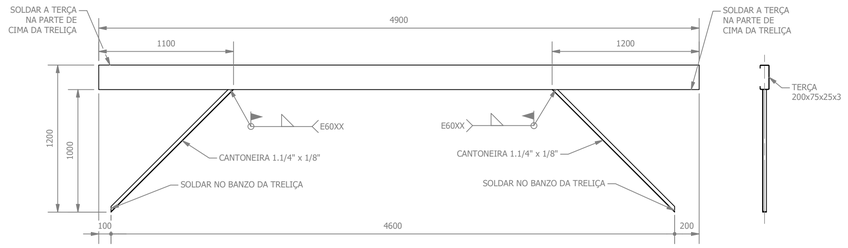


MONTAGEM TERÇA 4,90m
ESCALA 1:25

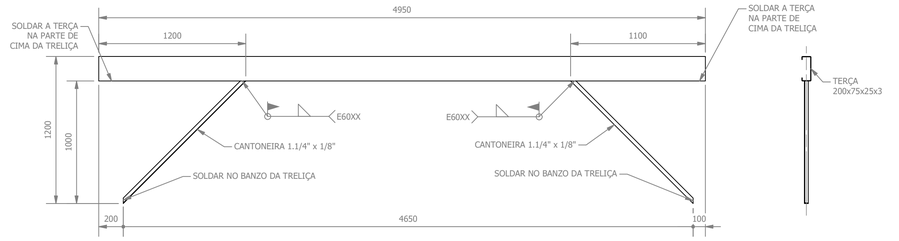


MONTAGEM TERÇA 4,95m
ESCALA 1:25

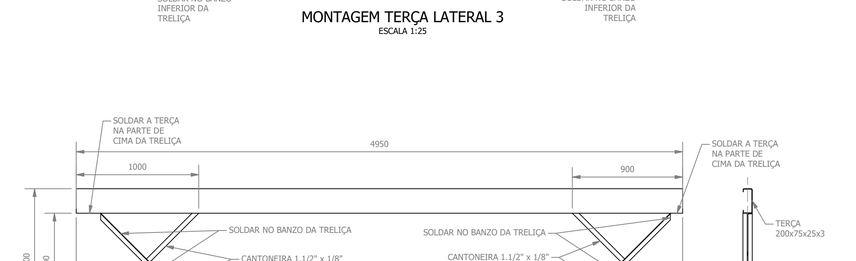

MONTAGEM TERÇA 5,00m
ESCALA 1:25

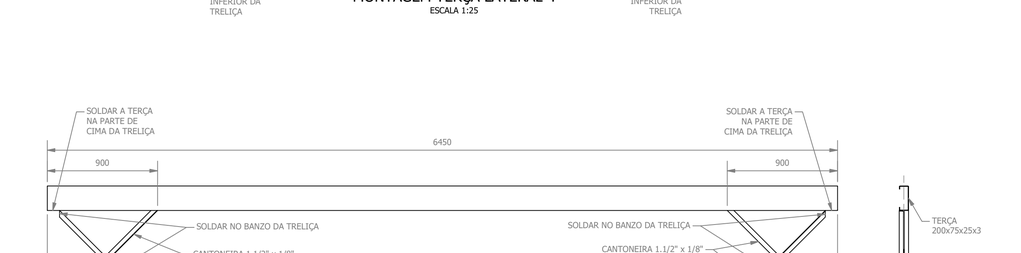


MONTAGEM TERÇA 6,45m
ESCALA 1:25

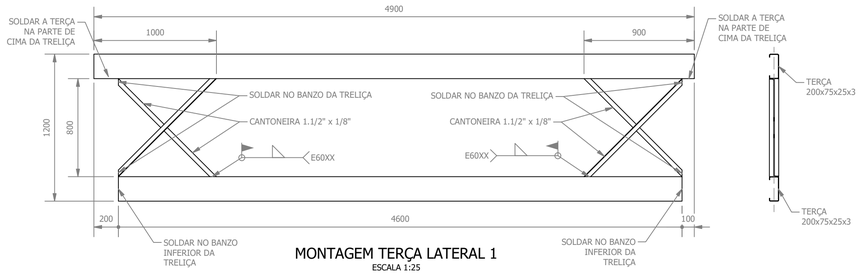


MONTAGEM TERÇA LATERAL 1
ESCALA 1:25



MONTAGEM TERÇA LATERAL 2
ESCALA 1:25

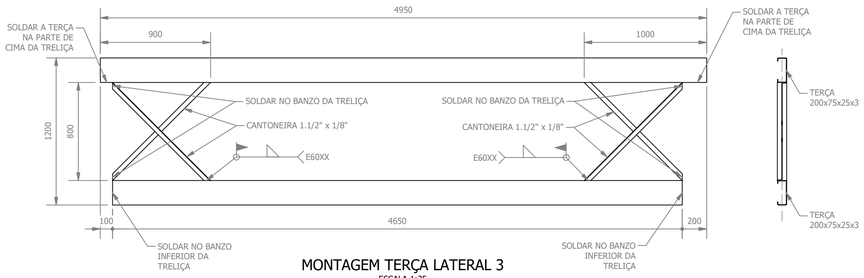

MONTAGEM TERÇA LATERAL 3
ESCALA 1:25

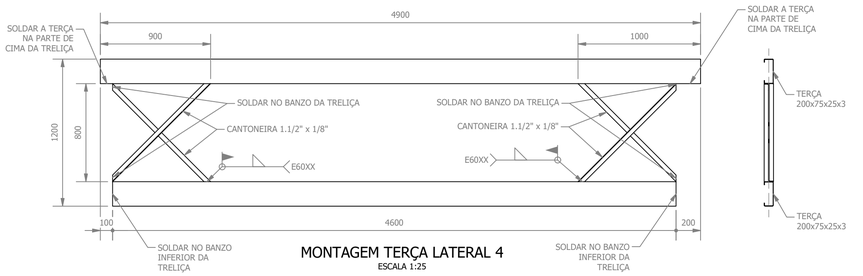

MONTAGEM TERÇA LATERAL 4
ESCALA 1:25

MONTAGEM TERÇA LATERAL 5
ESCALA 1:25

MONTAGEM TERÇA LATERAL 6
ESCALA 1:25

NOTAS:
- CANTONEIRAS 1.1/4" x 1/8": AÇO ASTM A36
- CANTONEIRAS 1.1/2" x 1/8": AÇO ASTM A36
- TERÇAS U ENRIJECIDO 200x75x25x3: AÇO ASTM A36

REV. 00	10/08/22	EMISSÃO INICIAL	DAC
REVISÃO:	DATA:	DESCRIÇÃO	RESP.:

CLIENTE

PREFEITURA
SANTA RITA DO SAPUCAÍ- MG

PROJETO

DAC engenharia

Rua Miguel Vianna, nº 81, sala 12
Bairro Morro Chic
CEP: 37500-080 - Itajubá / MG
Tel: (35) 3623-5720
www.dacengenharia.com.br

GERÊNCIA DE PROJETOS
ENG. CIVIL THAÍS VIVIANE COIMBRA

COORDENAÇÃO DE PROJETOS
ENG. HID. DENIS DE SOUZA SILVA — CREA: MG-127.216/D

RESPONSÁVEL TÉCNICO
Rodrigo Renó Gonzaga — Assinado de forma digital por Rodrigo Renó Gonzaga. Dados: 2022.08.31 13:24:00 -03'00'
ENGº. MECÂNICO RODRIGO RENO G. — CREA: SP5061916/D

PROJETO
ENGº. CIVIL WILLIAM BARADEL LARI

DESENHO
ENGº. MECÂNICO PEDRO COSTA

EMPREENDIMENTO
CONSTRUÇÃO DO TERMINAL RODOVIÁRIO DE SANTA RITA DO SAPUCAÍ

ENDEREÇO
RUA PROJETADA, S/N - BAIRRO FAMÍLIA ANDRADE
SANTA RITA DO SAPUCAÍ

DISCIPLINA
METÁLICA

ASSUNTO
PROJETO DE ESTRUTURA METÁLICA
VISTAS E CORTES
DETALHAMENTO E LISTA DE MATERIAIS

FASE DO PROJETO
EXECUTIVO

FOLHA Nº.
09/09

DATA INICIAL	ESCALA	REVISÃO	ARQUIVO
10/08/2022	INDICADA	R00	DAC-PMSRS-TRO-PE-MET-R00-09.dwg