PROJETO DE INSTALAÇÕES HIDRÁULICAS - CONSTRUÇÃO DO TERMINAL RODOVIÁRIO DE SANTA RITA DO SAPUCAÍ
ESCALA INDICADA

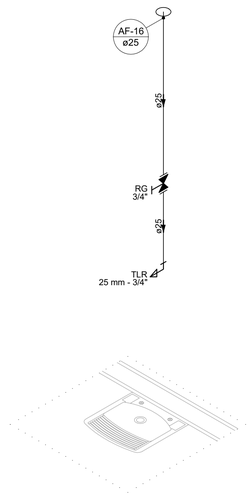

DETALHE HID-16
Escala 1:25

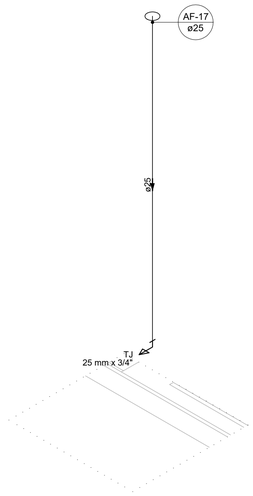

DETALHE HID-17
Escala 1:25

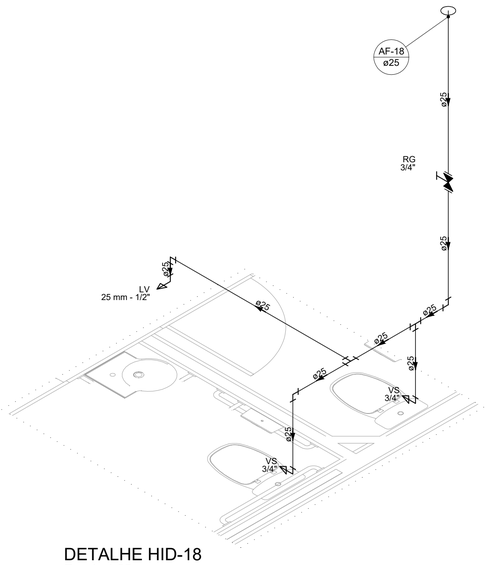

DETALHE HID-18
Escala 1:25

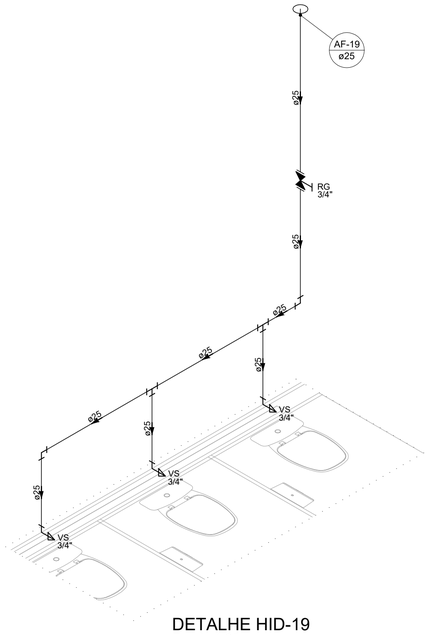

DETALHE HID-19
Escala 1:25

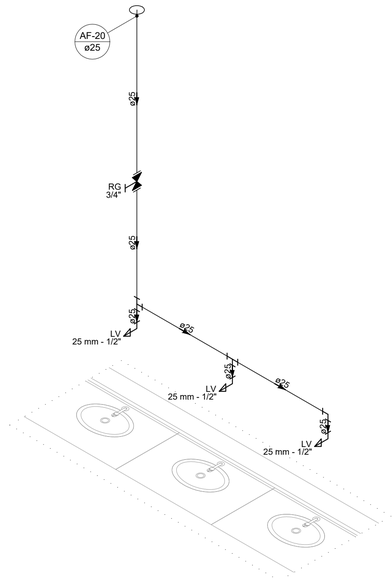

DETALHE HID-20
Escala 1:25

ALTURA DOS PONTOS DE ÁGUA		
SIGLA	ITEM	ALTURA
BE	BEBEDOURO	90 CM
CH	CHUVEIRO	210 CM
LV	LAVATÓRIO	60 CM
MIC	MICTÓRIO	100 CM
PIA	PIA	65 CM
PA	PURIFICADOR DE ÁGUA	130 CM
TLR	TANQUE	110 CM
TJ	TORNEIRA DE JARDIM	50 CM
VS	VASO SANITÁRIO	15 CM
RG	REGISTRO DE GAVETA ALTO	180 CM
RP	REGISTRO DE PRESSÃO	110 CM
---	RAMAL DE ÁGUA FRIA	80 CM *

(*) EXCETO ONDE INDICADO EM PLANTA

Legenda das indicações - TÉRREO	
HIDRÔMETRO	Hidrômetro - cavalete 3/4"
BE	Bebedouro com joelho de 90° - 25 mm - 1/2"
CH	Chuveiro - 25mm x 3/4"
LV	Lavatório com joelho de 90° - 25 mm - 1/2"
MIC	Mictório s/sifão,c/Válv. Descarga p/mic,com joelho de 90° - 25 mm - 1/2"
PIA	Pia de cozinha com joelho de 90° - 25 mm - 3/4"
PA	Purificador de água com Te de 90 - 25mm - 3/4"
RP	Registro de Pressão com PVC soldável - 25 mm - 3/4"
RG	Registro de gaveta c/canopla cromada c/PVC soldável - 3/4"
TLR	Tanque de lavar com joelho de 90° - 25 mm - 3/4"
TJ	Torneira de Jardim com joelho 90° - 25 mm x 3/4"
VS	Vaso sanitário com caixa acoplada - 3/4"

NOTAS:

1. TODOS OS TUBOS E CONEXÕES DA REDE DE ÁGUA FRIA SERÃO EM PVC RÍGIDO SOLDÁVEL CLASSE 15;

2. TODA FURAÇÃO DOS RESERVATÓRIOS PARA A PASSAGEM DOS TUBOS DEVERÁ SER FEITA CONFORME RECOMENDAÇÃO DO FABRICANTE DOS MESMOS, EM ALGUNS CASOS, ADAPTAÇÕES PODEM SER NECESSÁRIAS ÀS INDICAÇÕES DESTE PROJETO;

3. OS RESERVATÓRIOS DEVERÃO SER UM RECIPIENTE ESTANQUE QUE POSSUA TAMPA OPACA, FIRMEMENTE PRESA NA SUA POSIÇÃO, COM VEDAÇÃO QUE IMPEÇA A ENTRADA DE LÍQUIDOS, POEIRAS, INSETOS E OUTROS ANIMAIS NO SEU INTERIOR;

4. OS RESERVATÓRIOS DEVERÃO SER INSTALADOS SOBRE SUPERFÍCIE LISA, NIVELADA, ISENTA DE SUJEIRA E DE MATERIAIS PONTIAGUDOS;

5. PARA FAZER A TRANSIÇÃO ENTRE AS TUBULAÇÕES PLÁSTICAS E AS PEÇAS METÁLICAS DEVE SER UTILIZADO CONEXÕES COM BUCHA DE LATÃO;

6. OS PURIFICADORES NÃO SERÃO CONSIDERADOS NO ORÇAMENTO, SOMENTE DEVERÁ SER PREVISTO O PONTO DE UTILIZAÇÃO.

7. O EXTRAVASOR DEVERÁ SER CONECTADO ACIMA DO FURO DE ALIMENTAÇÃO E DESAGUAR EM LOCAL DE FÁCIL OBSERVAÇÃO.

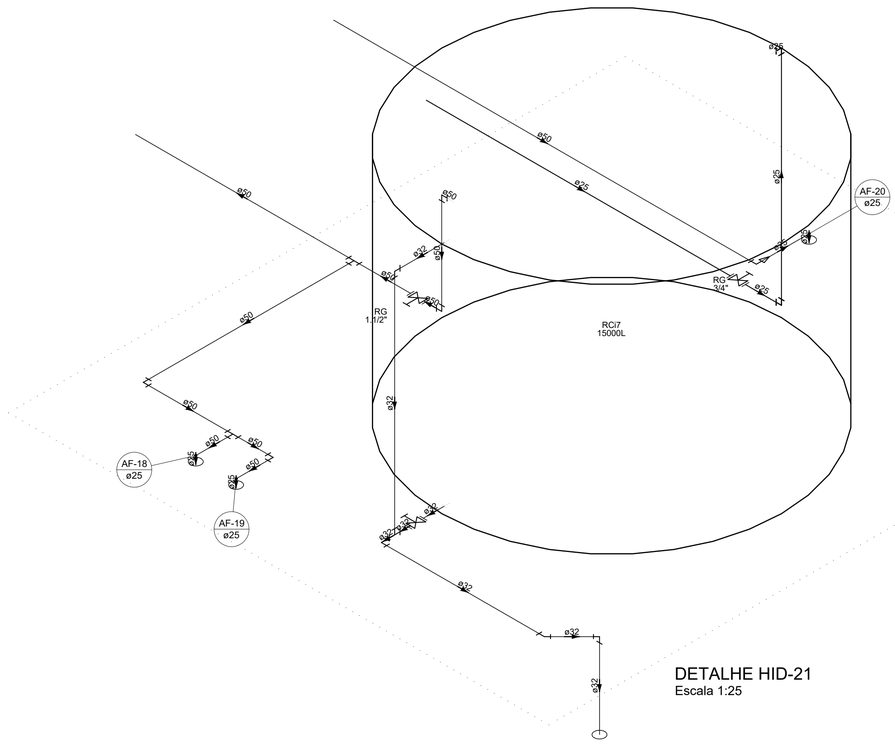

DETALHE HID-21
Escala 1:25

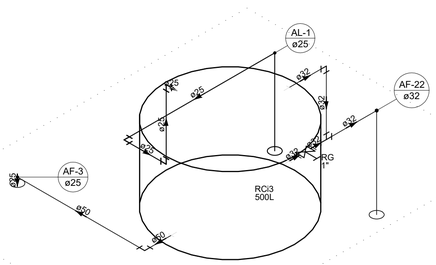

DETALHE HID-22
Escala 1:25

REV.	DATA	EMISSÃO	RESP.
REV. 00	10/08/22	EMISSÃO INICIAL	DAC
REVISÃO:	DATA :	DESCRIÇÃO:	RESP.:

PREFEITURA
SANTA RITA DO SAPUCAÍ- MG

PROJETO
DAC engenharia
Rua Miguel Vianna, nº 81, Sala 12
Bairro Morro Chic
CEP: 37500-080 – Itajubá / MG
Tel: (35) 3623-8846
www.dacengenharia.com.br

GERÊNCIA DE PROJETOS
ENG. CIVIL THAIS VIVIANE COIMBRA
COORDENAÇÃO DE PROJETOS
ENG. HID. DENIS DE SOUZA SILVA CREA: MG-127.216/D
RESPONSÁVEL TÉCNICO FLÁVIA CRISTINA BARBOSA
ENGª. CIVIL FLÁVIA C. BARBOSA CREA: MG-187.842/D
PROJETO
ENG. CIVIL CAMILA DA SILVA ANDRADE
DESENHO
ENG. CIVIL CAMILA DA SILVA ANDRADE

EMPREENDIMENTO
CONSTRUÇÃO DO TERMINAL RODOVIÁRIO DE SANTA RITA DO SAPUCAÍ

ENDEREÇO
RUA PROJETADA, S/N – BAIRRO FAMÍLIA ANDRADE
SANTA RITA DO SAPUCAÍ – MINAS GERAIS

DISCIPLINA
ÁGUA FRIA

FASE DO PROJETO
EXECUTIVO

ASSUNTO
PROJETO DE INSTALAÇÕES HIDRÁULICAS
DETALHES

FOLHA Nº.
03/03

DATA INICIAL	ESCALA	REVISÃO	ARQUIVO
10/08/2022	INDICADA	R00	DAC-PMSRS-TRO-PE-AGF-R00.DWG