



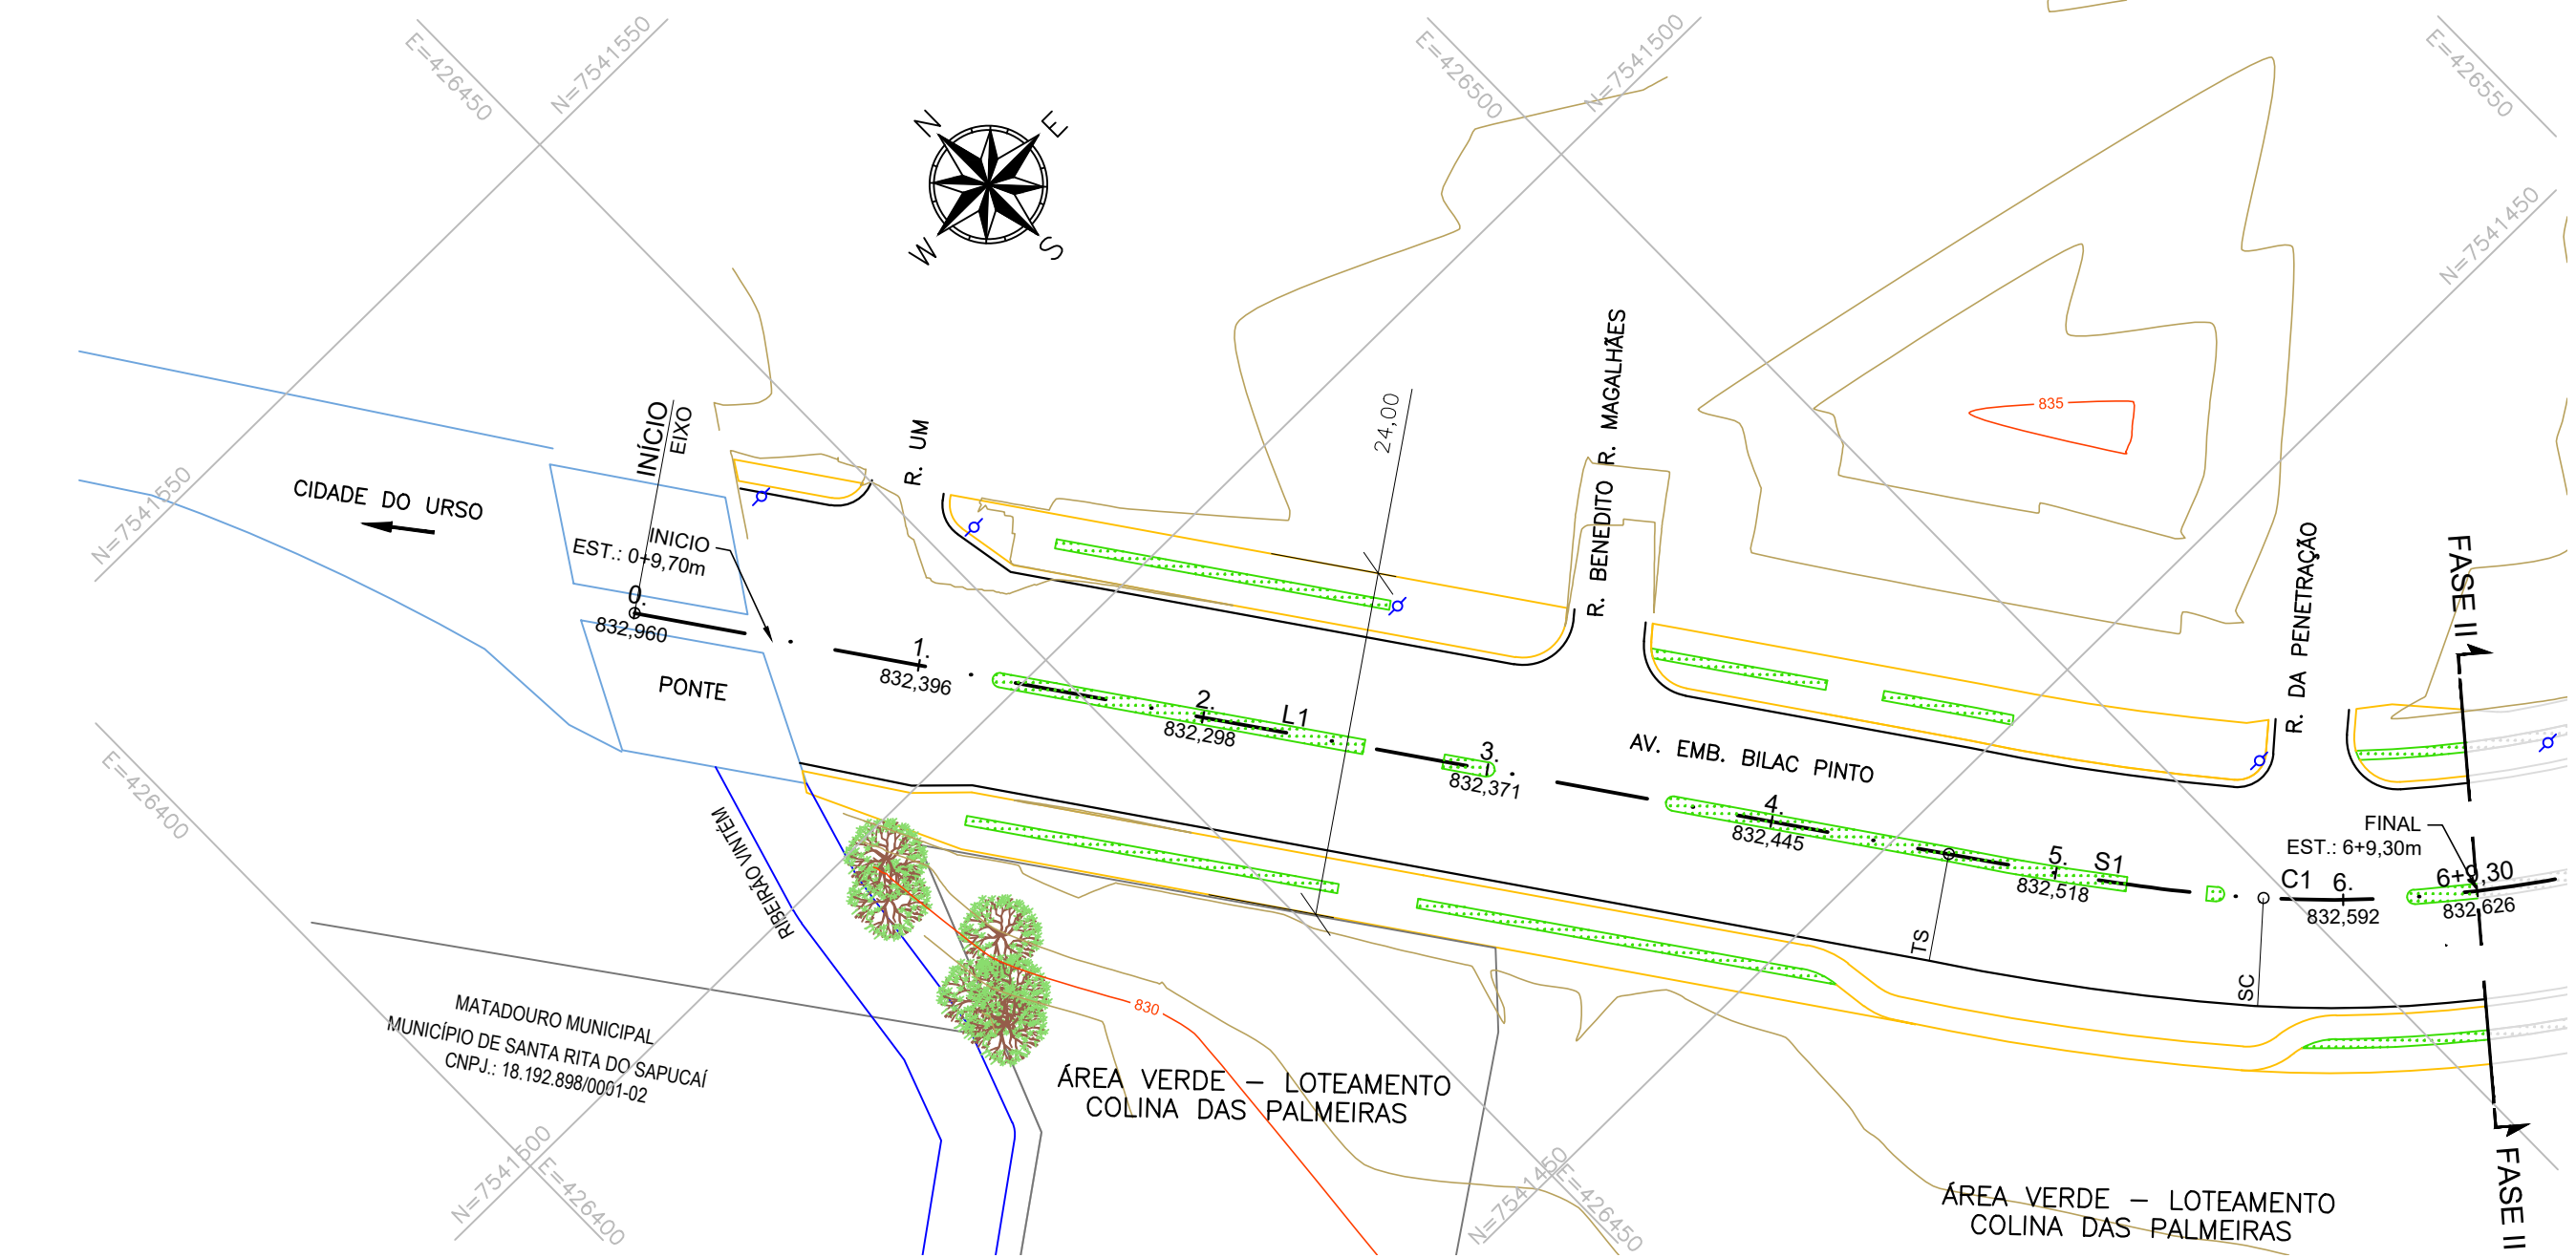

SEÇÃO TRANSVERSAL DA AVENIDA PROJETADA

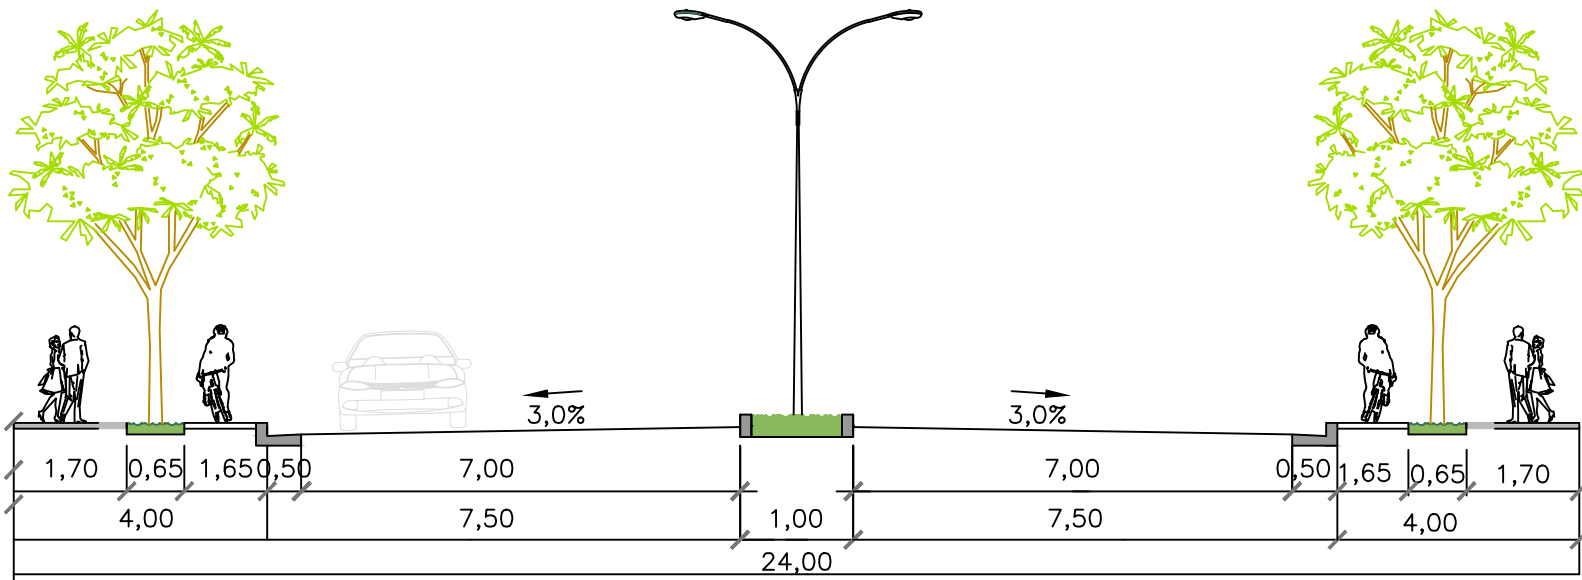

LEGENDA PLANTA BAIXA:


- ESTACA
- EIXO VIA PROJETADA
- COTA PROJETO
- BORDO DE PISTA
- CALÇADA
- CANTEIRO
- CURVA DE NÍVEL MESTRA
- CURVA DE NÍVEL INTERMEDIÁRIA
- POSTE EXISTENTE
- ÁRVORES EXISTENTES

LEGENDA PERFIL:

- PERFIL DO TERRENO
- PERFIL PROJETADO – GREIDE
- PONTO DE GEOMETRIA VERTICAL
- ELEVAÇÃO DO PONTO [m]

ELEMENTOS GEOMÉTRICOS - EIXO											
Nº	DEFLEXÃO/ AZIMUTE	TT (m)	R (m)	D/L (m)	AC	TE-PC	ET-PT	PONTO	PI	TE-PC	ET-PT
L1	144° 51' 14,67"	-	-	92,470	-	0+0,000	4+12,470	N E	-	7.541.522,2539 426.431,9707	7.541.446,6422 426.485,2021
S1	172° 40' 17,29"	-	-	22,000	007° 19' 42,71"	4+12,470	5+14,470	N E	-	7.541.446,6422 426.485,2021	7.541.446,6422 426.485,2021
C1	-	0,895	86,000	24,708	016° 27' 40,82"	5+14,470	6+19,178	N E	7.541.418,0191 426.505,3531	7.541.429,2218 426.498,6121	7.541.413,6276 426.517,6680

NOTAS:
1. COTAS EM METROS, EXCETO QUANDO INDICADO;

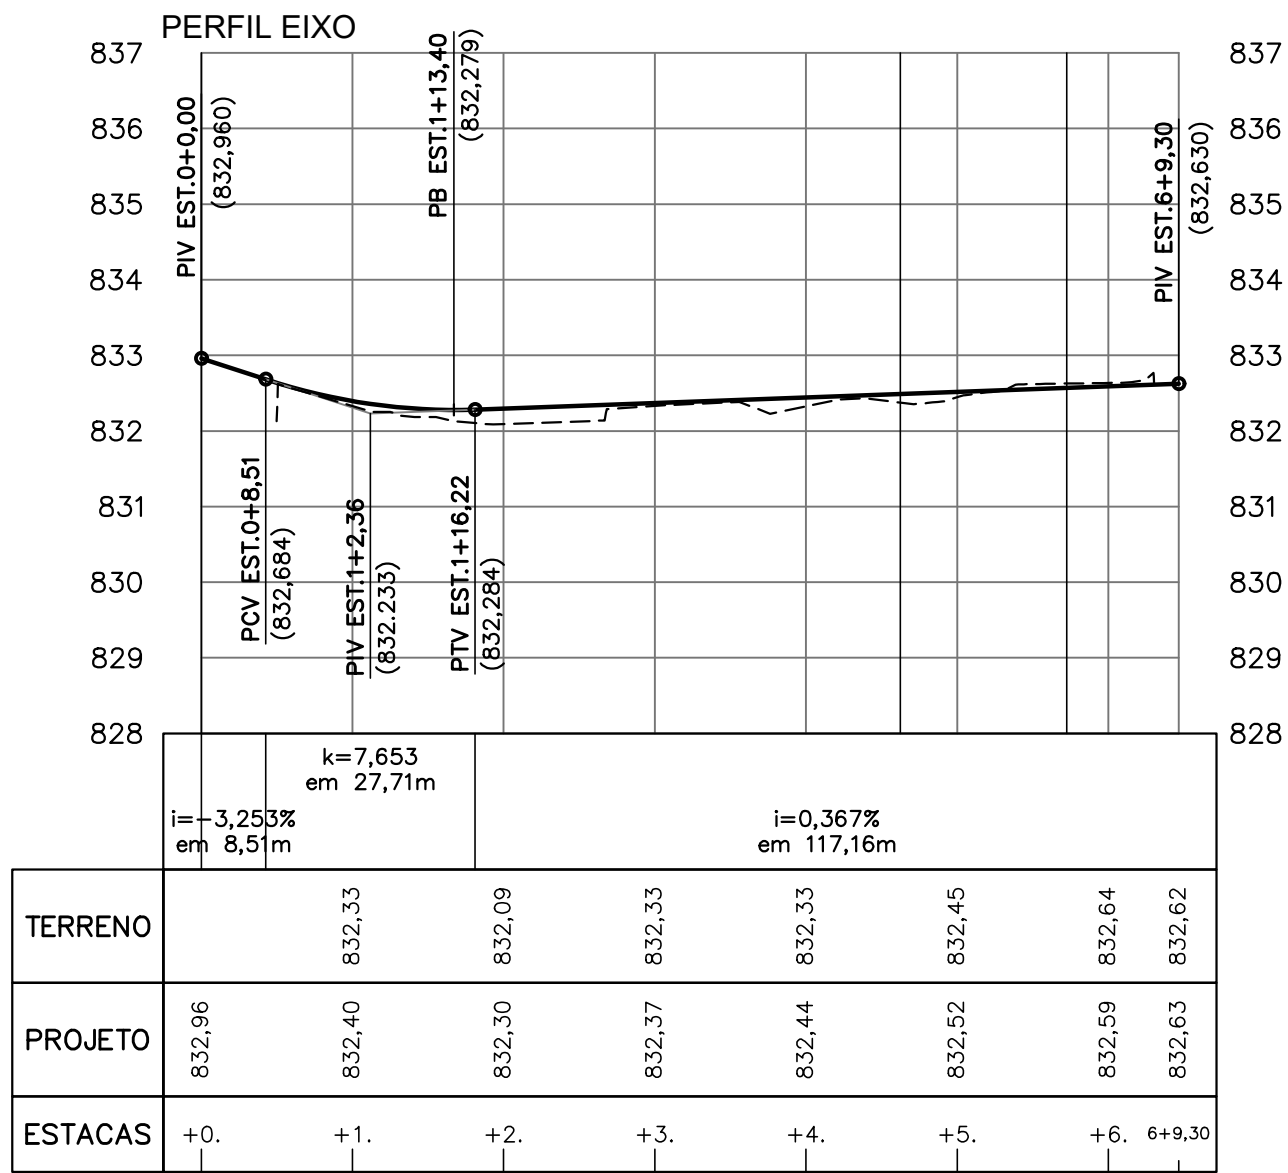

REV. 02	06/12/22	ADEQUAÇÃO PARECER DE ANÁLISE DA CAIXA	DAC
REV. 01	16/09/22	ADEQUAÇÃO PARECER DE ANÁLISE DA CAIXA	DAC
REV. 00	25/03/22	EMIÇÃO INICIAL	DAC
REVISÃO:	DATA :	DESCRIÇÃO:	RESP.:

CLIENTE

PREFEITURA
SANTA RITA DO SAPUCAÍ-MG

PROJETO

DAC
engenharia

Rua Miguel Vianna, n° 81, Sala 12
Bairro Morro Chic
CEP: 37500-080 - Itajubá / MG
Tel: (35) 3623-5720
www.dacengenharia.com.br

COORDENAÇÃO

ENG°. HÍD. DENIS DE SOUZA SILVA
Documento assinado digitalmente:
gov.br
FLAVIA CRISTINA BARBOSA E SILVA
Data: 17/04/2023 09:36:13-0300
Verifique em https://validar.iti.gov.br

RESPONSÁVEL TÉCNICO E AUTOR

ENG°. CIVIL FLÁVIA C. BARBOSA CREA: MG-187.842/D

EMPREENDIMENTO

REQUALIFICAÇÃO VIÁRIA DA AVENIDA EMB. BILAC PINTO

ENDEREÇO

BAIRRO BOA VISTA II
SANTA RITA DO SAPUCAÍ – MINAS GERAIS

DISCIPLINA

GEOMETRIA

FASE DO PROJETO

EXECUTIVO

ASSUNTO

PROJETO EXECUTIVO GEOMÉTRICO – FASE I
PLANTA BAIXA E PERFIL LONGITUDINAL
TABELA DE LOCAÇÃO

FOLHA Nº.

ÚNICA

DATA INICIAL	ESCALA	REVISÃO	ARQUIVO
25/03/2022	INDICADA	R02	DAC-SRS-AVB-PE-GEO-R02.DWG