




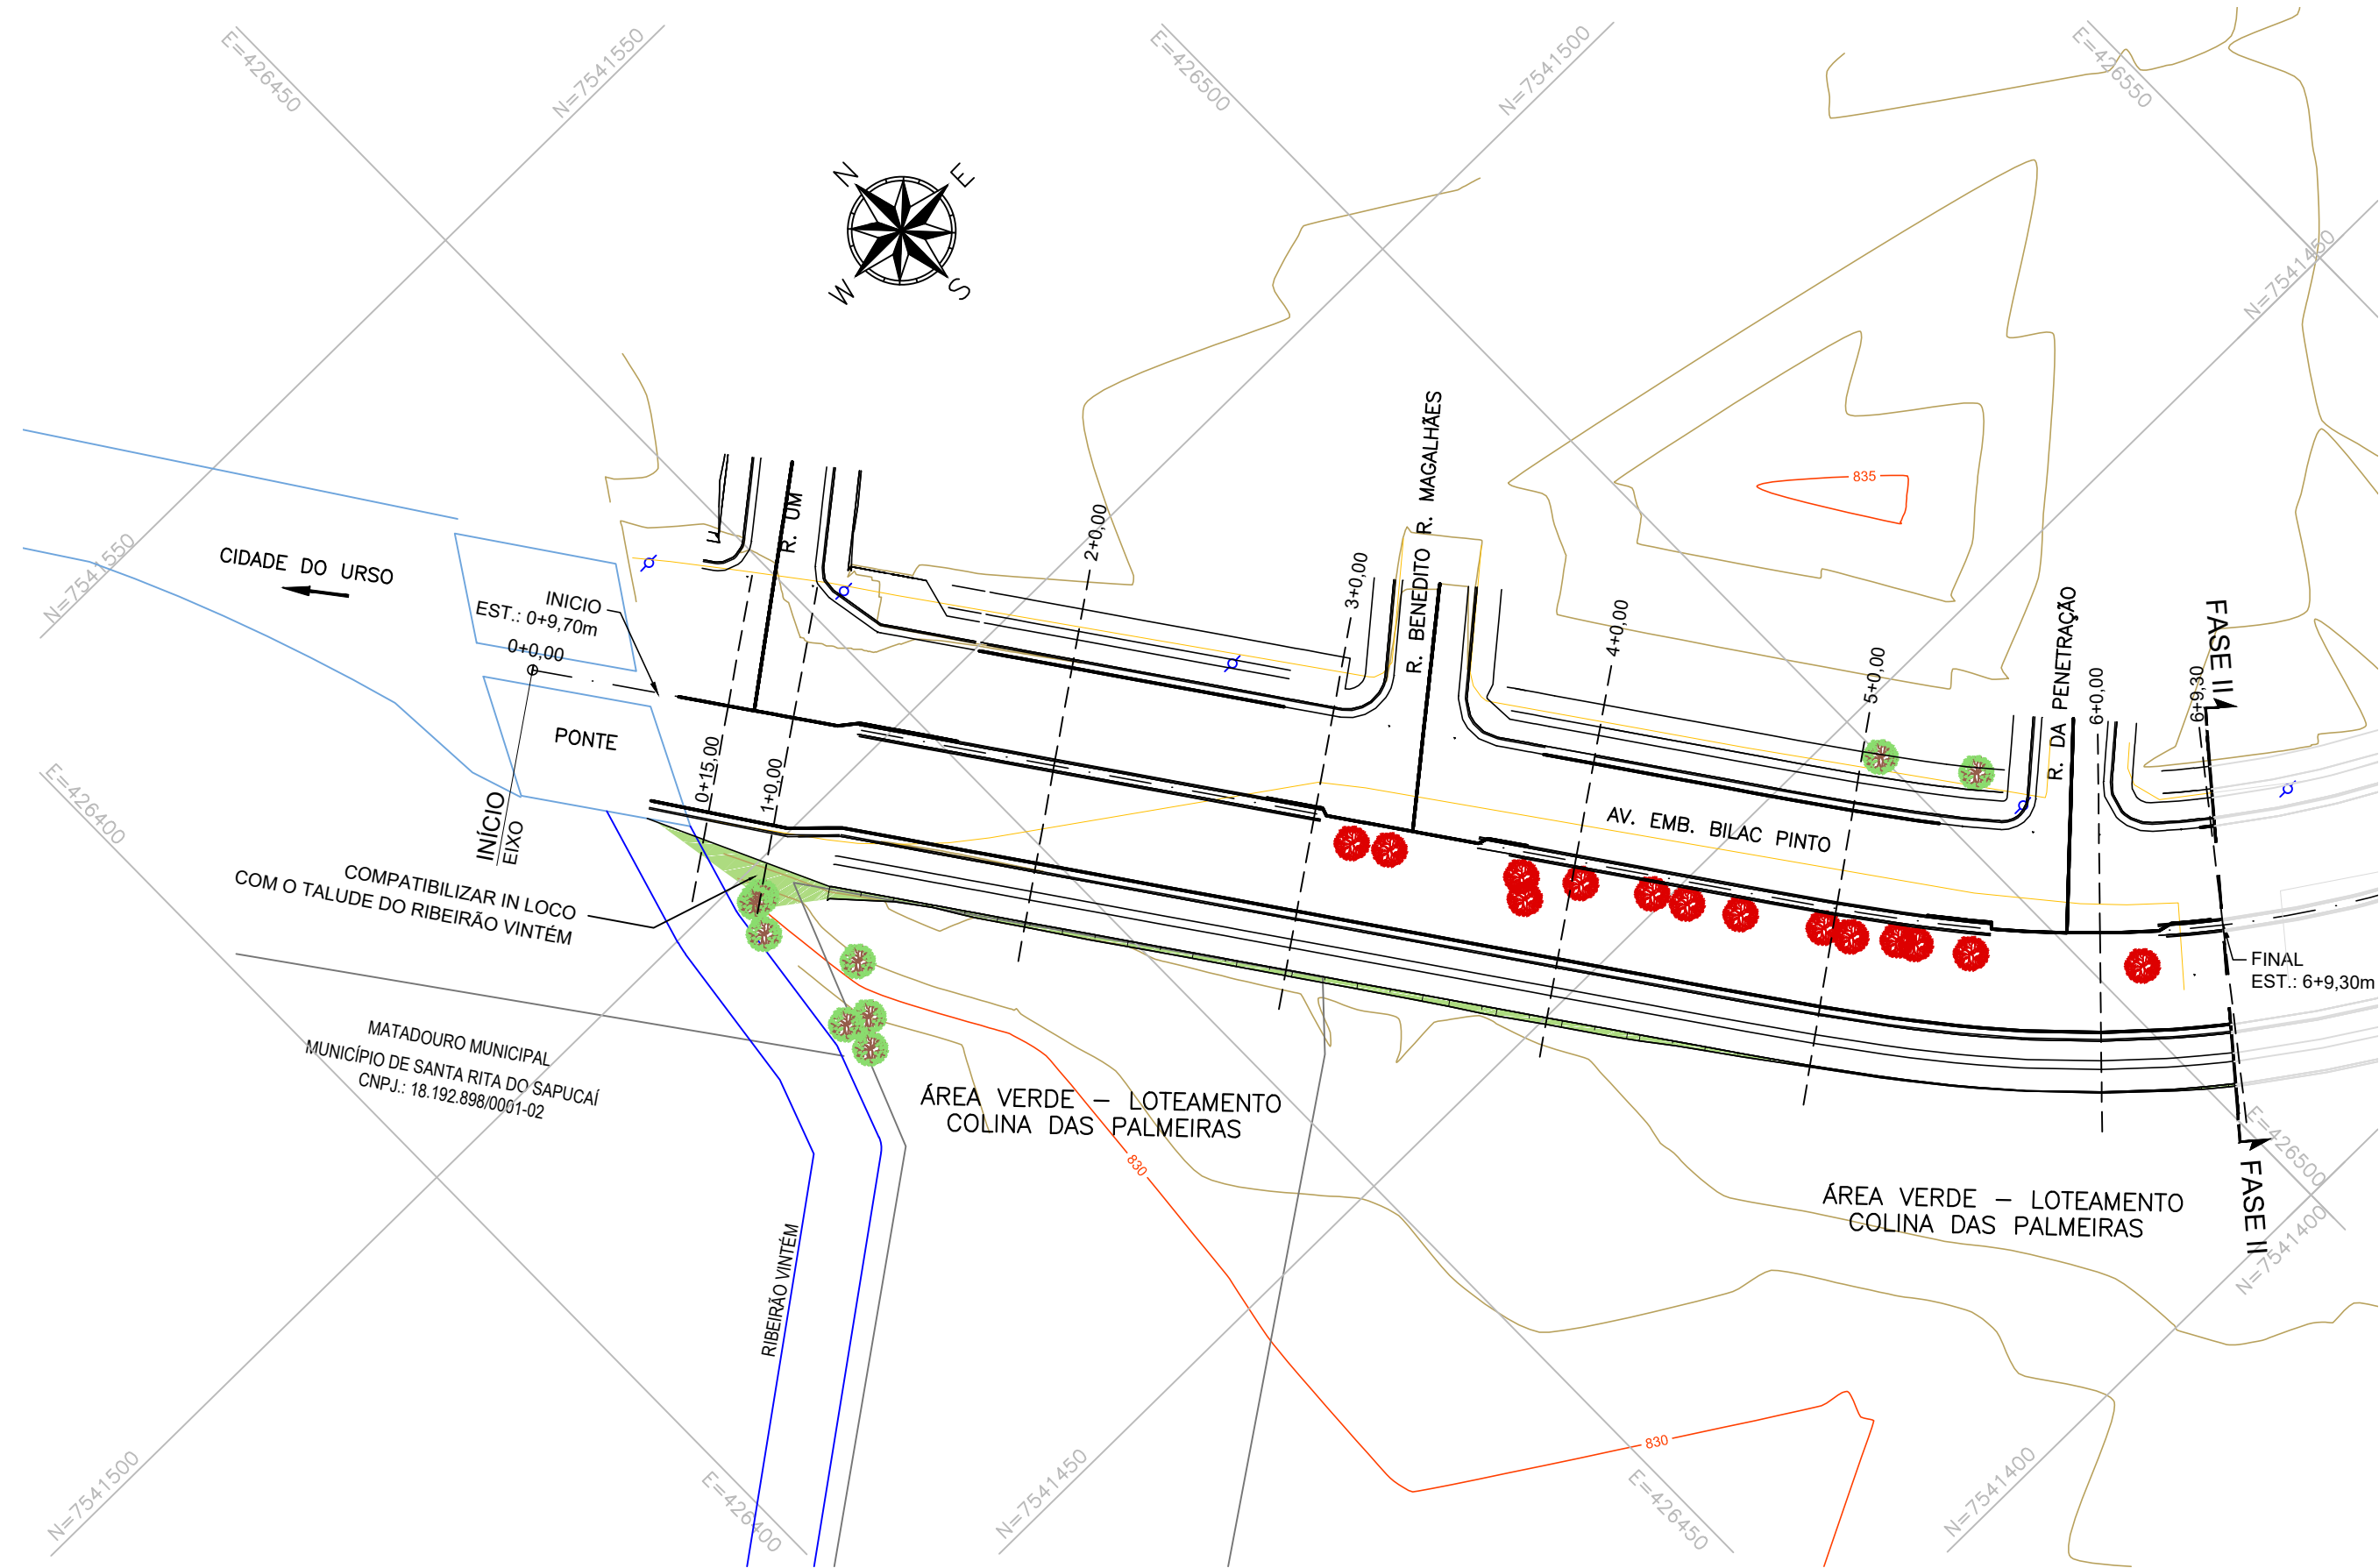

DETALHE 1 - EXECUÇÃO DE PASSEIO EM TESTADAS DE EDIFICAÇÕES EXISTENTES SEM ESCALA

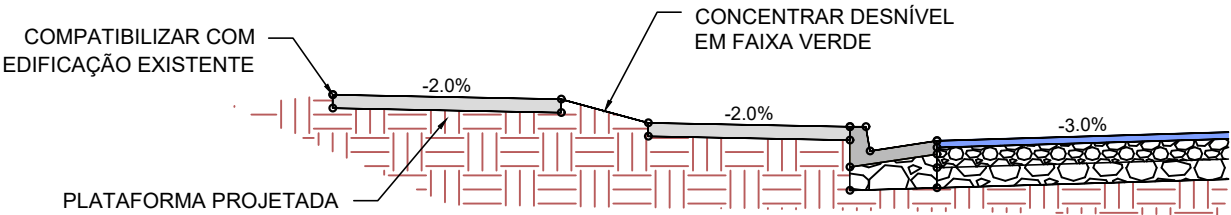

DETALHE DOS TALUDES DE ATERRO SEM ESCALA

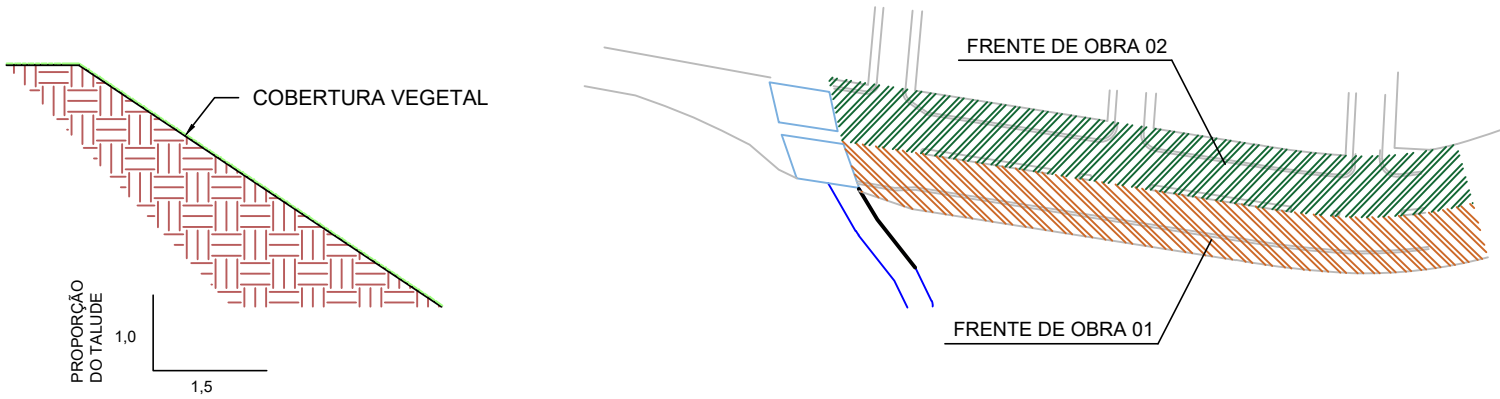

ÁREA TOTAL DOS TALUDES (m²)	41,28
-----------------------------	-------

VOLUME TOTAL - FASE I						
Estaca	Área de Corte (m²)	Área de Aterro (m²)	Volume de Corte (m³)	Volume de Aterro (m³)	Volum. Corte Acum. (m³)	Volum. Aterro Acum. (m³)
0+0,00	0,00	0,00	0,00	0,00	0,00	0,00
0+15,00	8,39	0,16	62,90	1,21	62,90	1,21
1+0,00	9,45	2,51	44,59	6,69	107,49	7,90
2+0,00	4,67	0,50	141,24	30,18	248,73	38,08
3+0,00	5,92	0,69	105,92	11,98	354,65	50,06
4+0,00	5,36	1,11	112,79	18,07	467,44	68,13
5+0,00	7,94	0,00	133,02	11,17	600,46	79,30
6+0,00	9,34	0,00	170,97	0,04	771,44	79,34
6+9,30	7,32	0,07	76,53	0,31	847,97	79,65

LEGENDA:

- EIXO DA VIA PROJETADA
- CURVA DE NÍVEL MESTRA
- CURVA DE NÍVEL INTERMEDIÁRIA
- GUIA EXISTENTE
- ESTACA
- SEÇÃO
- EIXO DA VIA PROJETADA
- COBERTURA VEGETAL
- SITUAÇÃO DOS TALUDES
- POSTE EXISTENTE
- ÁRVORES EXISTENTES
- ÁRVORES A SUPRIMIR

NOTAS:

- COTAS EM METRO, EXCETO ONDE INDICADO;
- SEÇÕES TRANSVERSAIS APRESENTADAS EM FORMATO A4;
- AS INTERSEÇÕES DEVEM SER COMPATIBILIZADAS IN LOCO;

REV. 02	06/12/22	ADEQUAÇÃO PARECER DE ANÁLISE DA CAIXA	DAC
REV. 01	16/09/22	ADEQUAÇÃO PARECER DE ANÁLISE DA CAIXA	DAC
REV. 00	25/03/22	EMISSION INICIAL	DAC
REVISÃO	DATA	DESCRIÇÃO	RESP.:

PROJETO

Rua Miguel Vianna, nº 81, Sala 12
Bairro Morro Chic
CEP: 37500-080 – Itajubá / MG
Tel: (35) 3623-5720
www.dacengenharia.com.br

COORDENAÇÃO

ENG.º. HÍD. DENIS DE SOUZA SILVA

Documento assinado digitalmente
gov.br
FLAVIA CRISTINA BARBOSA E SILVA
Data: 17/04/2023 09:36:13-0300
Verifique em https://validar.iti.gov.br

RESPONSÁVEL TÉCNICO E AUTOR

ENG.º. CIVIL FLÁVIA C. BARBOSA CREA: MG-187.842/D

EMPREENDIMENTO

REQUALIFICAÇÃO VIÁRIA DA AVENIDA EMB. BILAC PINTO

ENDEREÇO

BAIRRO BOA VISTA II
SANTA RITA DO SAPUCAÍ – MINAS GERAIS

DISCIPLINA

TERRAPLENAGEM

ASSUNTO

PROJETO EXECUTIVO DE TERRAPLENAGEM – FASE I
PLANTA BAIXA E DETALHES
TABELA DE VOLUME

FASE DO PROJETO

EXECUTIVO

FOLHA Nº.

ÚNICA

DATA INICIAL	ESCALA	REVISÃO	ARQUIVO
25/03/2022	1: 500	R02	DAC-SRS-AVB-PE-TRP-R02.DWG