



REQUALIFICAÇÃO VIÁRIA DA AVENIDA EMB. BILAC PINTO

NOTAS DE SERVIÇO DE TERRAPLENAGEM - FASE I




NOTAS DE SERVIÇO DE TERRAPLENAGEM

EIXO

EIXO - ESTACA: 0+15,00

COMPATIBILIZAR COM GREIDE DA RUA UM

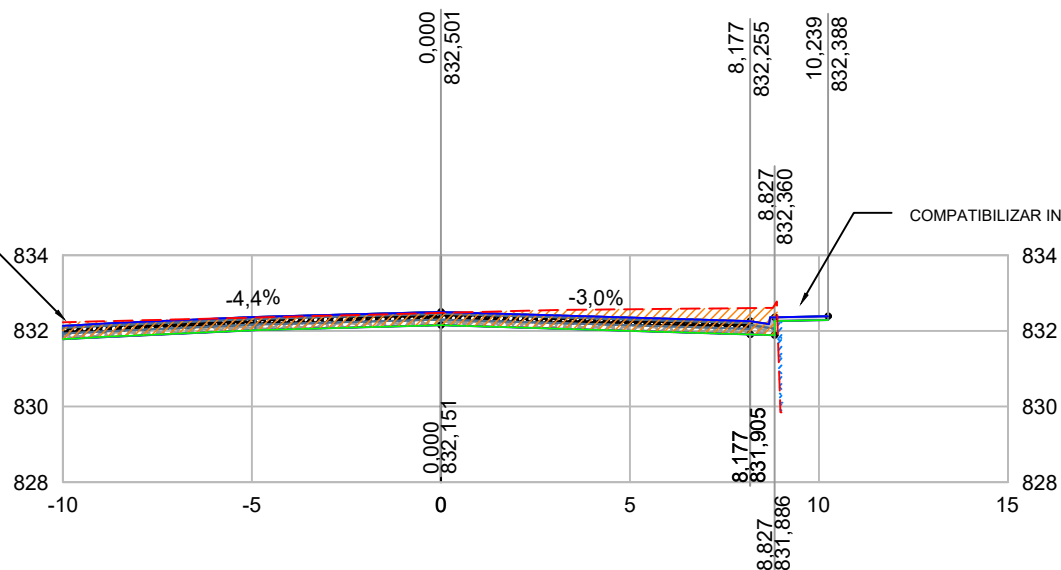

COMPATIBILIZAR IN LOCO COM O TALUDE DO RIBEIRÃO VINTÉM

LEGENDA:

- TERRENO NATURAL
- GREIDE PROJETADO
- LIMITE DE ESCAVAÇÃO
- CORTE
- ATERRO
- OFFSET DO EIXO
- COTA PROJETADA

PROJETO



GERÊNCIA DE PROJETOS

FELIPE GUIMARÃES ALEXANDRE CREA: MG-245.296/D

COORDENAÇÃO DE PROJETOS

DENIS DE SOUZA SILVA CREA: MG 127.216/D

RESPONSÁVEL TÉCNICO

ENG. CIVIL FLÁVIA C. BARBOSA CREA: MG 187.842/D

DESENHO

ÉRICA DE SOUSA SILVA

CLIENTE



EMPREENDIMENTO

REQUALIFICAÇÃO VIÁRIA DA AVENIDA EMB. BILAC PINTO

ENDEREÇO

BAIRRO BOA VISTA II

SANTA RITA DO SAPUCAÍ - MINAS GERAIS

ASSUNTO

PROJETO DE TERRAPLENAGEM - FASE I

NOTAS DE SERVIÇO DE TERRAPLENAGEM

DATA INICIAL

25/03/2022

ESCALA

1:200

REVISÃO

R02

ARQUIVO

DAC-SRS-AVB-PE-TRP-R02.DWG

DISCIPLINA

TERRAPLENAGEM


FASE DO PROJETO

EXECUTIVO

ESTACA

0+15,00

EIXO - ESTACA: 1+0,00

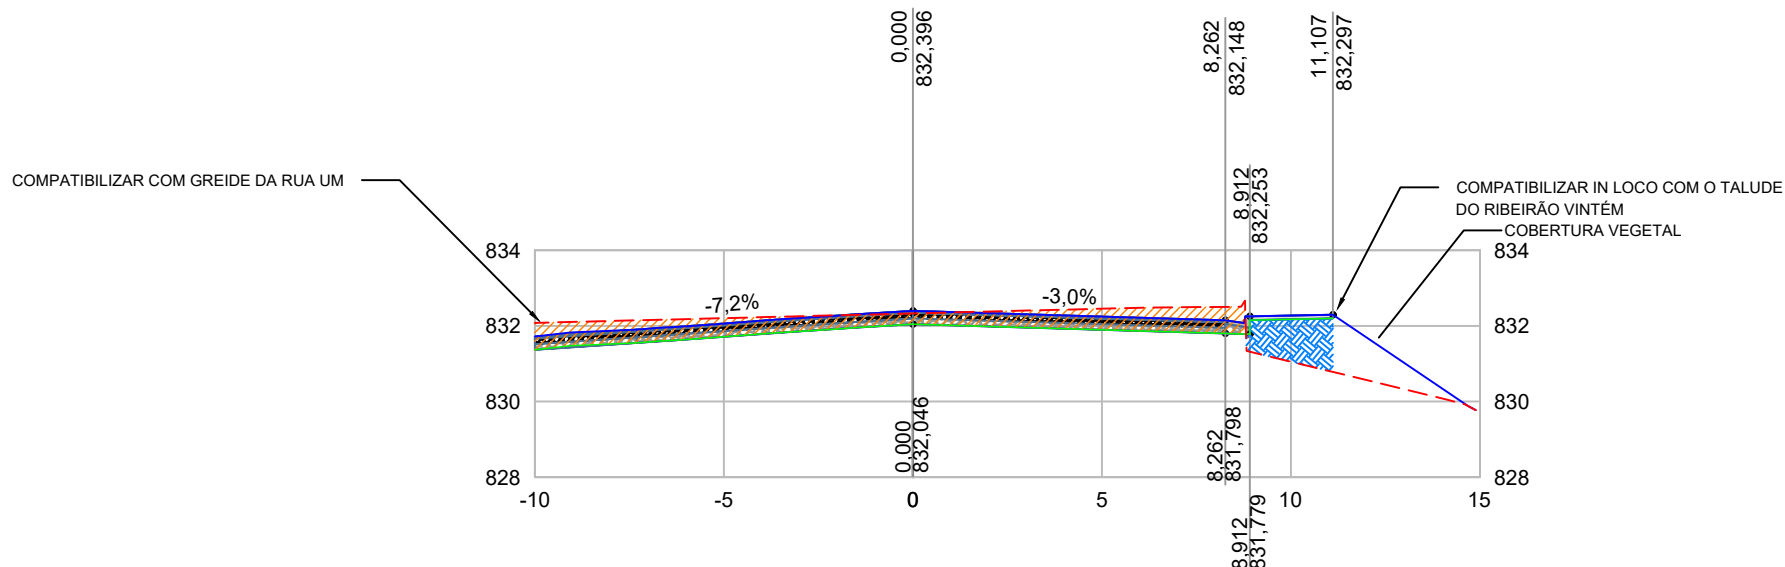

LEGENDA:


- TERRENO NATURAL
- GREIDE PROJETADO
- LIMITE DE ESCAVAÇÃO
- CORTE
- ATERRO
- OFFSET DO EIXO
- COTA PROJETADA

PROJETO	
GERÊNCIA DE PROJETOS	FELIPE GUIMARÃES ALEXANDRE CREA: MG-245.296/D
COORDENAÇÃO DE PROJETOS	DENIS DE SOUZA SILVA CREA: MG 127.216/D
RESPONSÁVEL TÉCNICO	ENG. CIVIL FLÁVIA C. BARBOSA CREA: MG 187.842/D
DESENHO	ÉRICA DE SOUSA SILVA



EMPREENDIMENTO			
REQUALIFICAÇÃO VIÁRIA DA AVENIDA EMB. BILAC PINTO			
ENDEREÇO		DISCIPLINA	
BAIRRO BOA VISTA II		TERRAPLENAGEM	
SANTA RITA DO SAPUCAÍ - MINAS GERAIS		FASE DO PROJETO	
ASSUNTO		ESTACA	
PROJETO DE TERRAPLENAGEM - FASE I		1+0,00	
NOTAS DE SERVIÇO DE TERRAPLENAGEM			
DATA INICIAL	ESCALA	REVISÃO	ARQUIVO
25/03/2022	1:200	R02	DAC-SRS-AVB-PE-TRP-R02.DWG

EIXO - ESTACA: 2+0,00

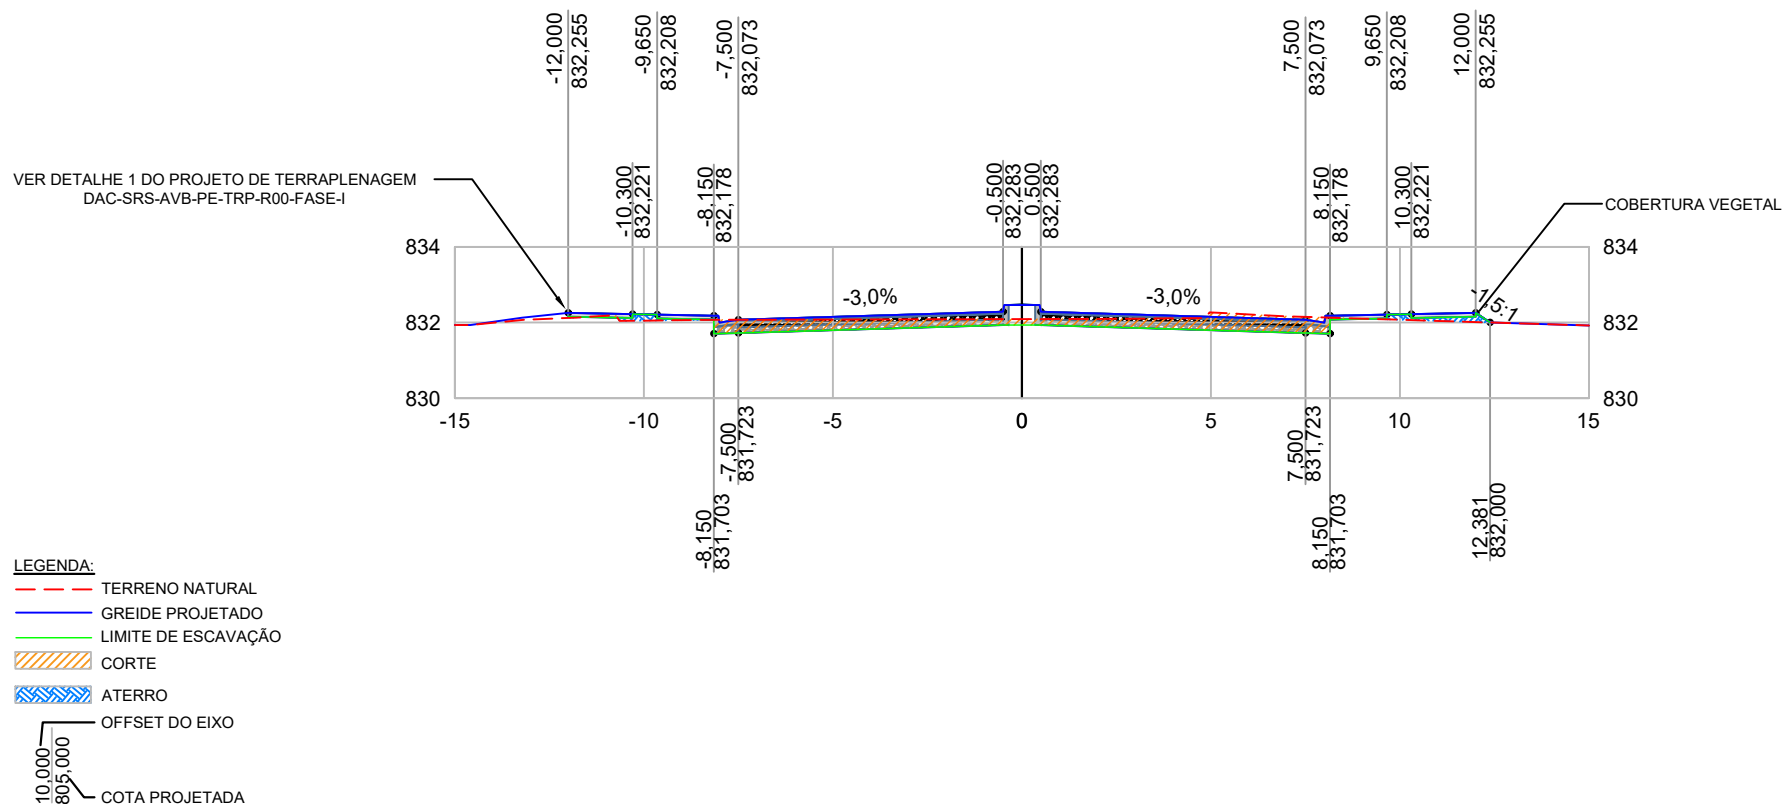


PROJETO	
GERÊNCIA DE PROJETOS	FELIPE GUIMARÃES ALEXANDRE CREA: MG-245.296/D
COORDENAÇÃO DE PROJETOS	DENIS DE SOUZA SILVA CREA: MG 127.216/D
RESPONSÁVEL TÉCNICO	ENG. CIVIL FLÁVIA C. BARBOSA CREA: MG 187.842/D
DESENHO	ÉRICA DE SOUSA SILVA



EMPREENDIMENTO			
REQUALIFICAÇÃO VIÁRIA DA AVENIDA EMB. BILAC PINTO			
ENDEREÇO		DISCIPLINA	
BAIRRO BOA VISTA II		TERRAPLENAGEM	
SANTA RITA DO SAPUCAÍ - MINAS GERAIS		FASE DO PROJETO	
ASSUNTO		EXECUTIVO	
PROJETO DE TERRAPLENAGEM - FASE I		ESTACA	
NOTAS DE SERVIÇO DE TERRAPLENAGEM		2+0,00	
DATA INICIAL	ESCALA	REVISÃO	ARQUIVO
25/03/2022	1:200	R02	DAC-SRS-AVB-PE-TRP-R02.DWG

EIXO - ESTACA: 3+0,00

VER DETALHE 1 DO PROJETO DE TERRAPLENAGEM
DAC-SRS-AVB-PE-TRP-R00-FASE-I

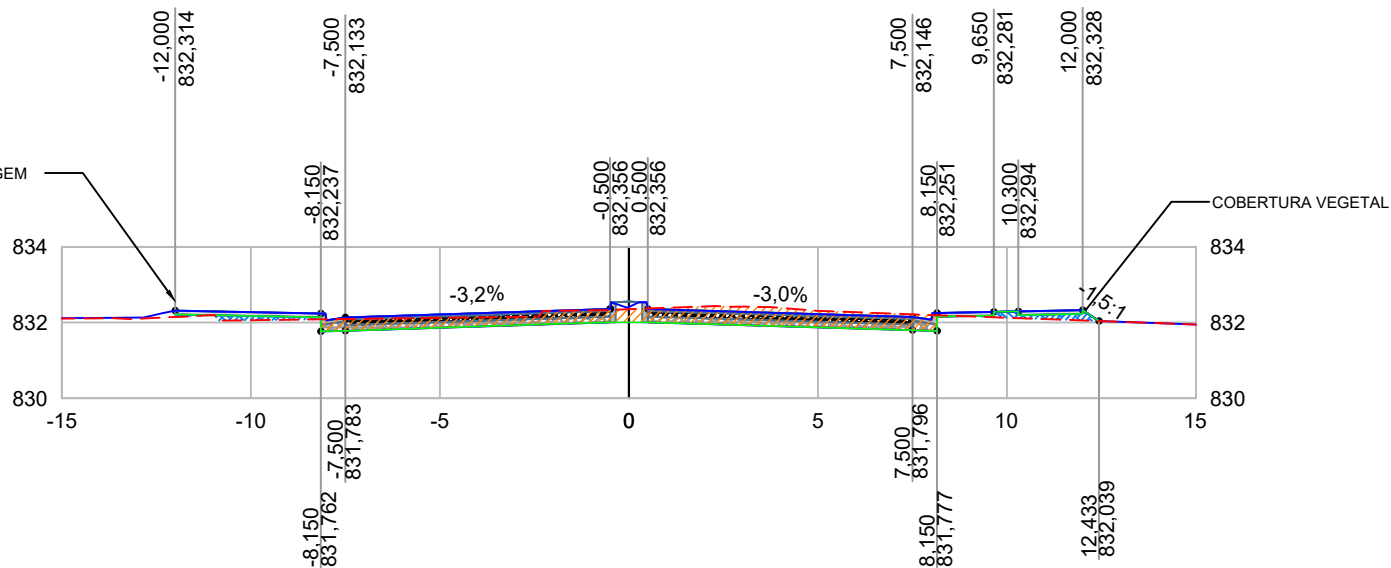

PROJETO



GERÊNCIA DE PROJETOS

FELIPE GUIMARÃES ALEXANDRE CREA: MG-245.296/D

COORDENAÇÃO DE PROJETOS

DENIS DE SOUZA SILVA CREA: MG 127.216/D

RESPONSÁVEL TÉCNICO

ENG. CIVIL FLÁVIA C. BARBOSA CREA: MG 187.842/D

DESENHO

ÉRICA DE SOUSA SILVA

CLIENTE



EMPREENDIMENTO

REQUALIFICAÇÃO VIÁRIA DA AVENIDA EMB. BILAC PINTO

ENDEREÇO

BAIRRO BOA VISTA II

SANTA RITA DO SAPUCAÍ - MINAS GERAIS

ASSUNTO

PROJETO DE TERRAPLENAGEM - FASE I

NOTAS DE SERVIÇO DE TERRAPLENAGEM

DISCIPLINA

TERRAPLENAGEM

FASE DO PROJETO

EXECUTIVO

ESTACA

3+0,00

DATA INICIAL

25/03/2022

ESCALA

1:200


REVISÃO

R02

ARQUIVO

DAC-SRS-AVB-PE-TRP-R02.DWG

EIXO - ESTACA: 4+0,00

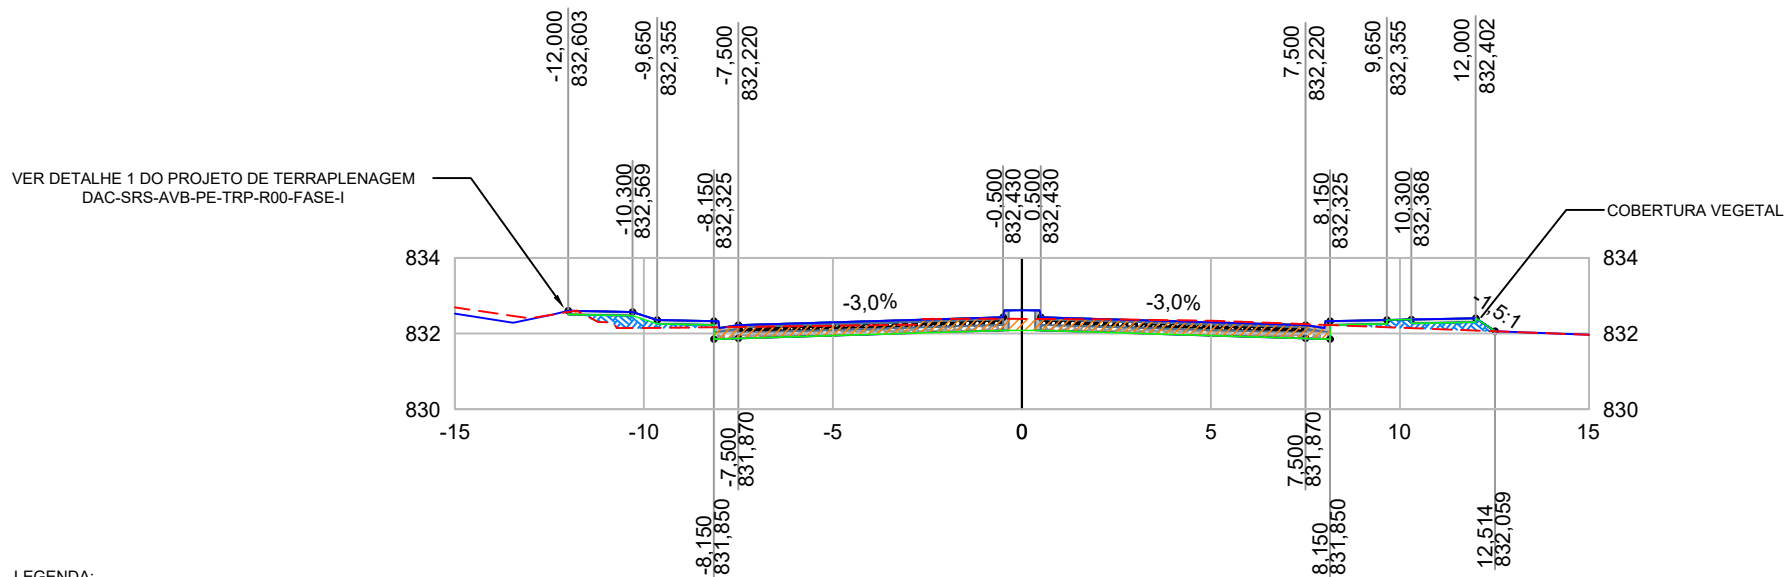

LEGENDA:


- TERRENO NATURAL
- GREIDE PROJETADO
- LIMITE DE ESCAVAÇÃO
- COORTE
- ATERRO
- OFFSET DO EIXO
- COTA PROJETADA

PROJETO	
GERÊNCIA DE PROJETOS	FELIPE GUIMARÃES ALEXANDRE CREA: MG-245.296/D
COORDENAÇÃO DE PROJETOS	DENIS DE SOUZA SILVA CREA: MG 127.216/D
RESPONSÁVEL TÉCNICO	ENG. CIVIL FLÁVIA C. BARBOSA CREA: MG 187.842/D
DESENHO	ÉRICA DE SOUSA SILVA



EMPREENDIMENTO			
REQUALIFICAÇÃO VIÁRIA DA AVENIDA EMB. BILAC PINTO			
ENDEREÇO		DISCIPLINA	
BAIRRO BOA VISTA II		TERRAPLENAGEM	
SANTA RITA DO SAPUCAÍ - MINAS GERAIS		FASE DO PROJETO	
ASSUNTO		EXECUTIVO	
PROJETO DE TERRAPLENAGEM - FASE I		ESTACA	
NOTAS DE SERVIÇO DE TERRAPLENAGEM		4+0,00	
DATA INICIAL	ESCALA	REVISÃO	ARQUIVO
25/03/2022	1:200	R02	DAC-SRS-AVB-PE-TRP-R02.DWG

EIXO - ESTACA: 5+0,00

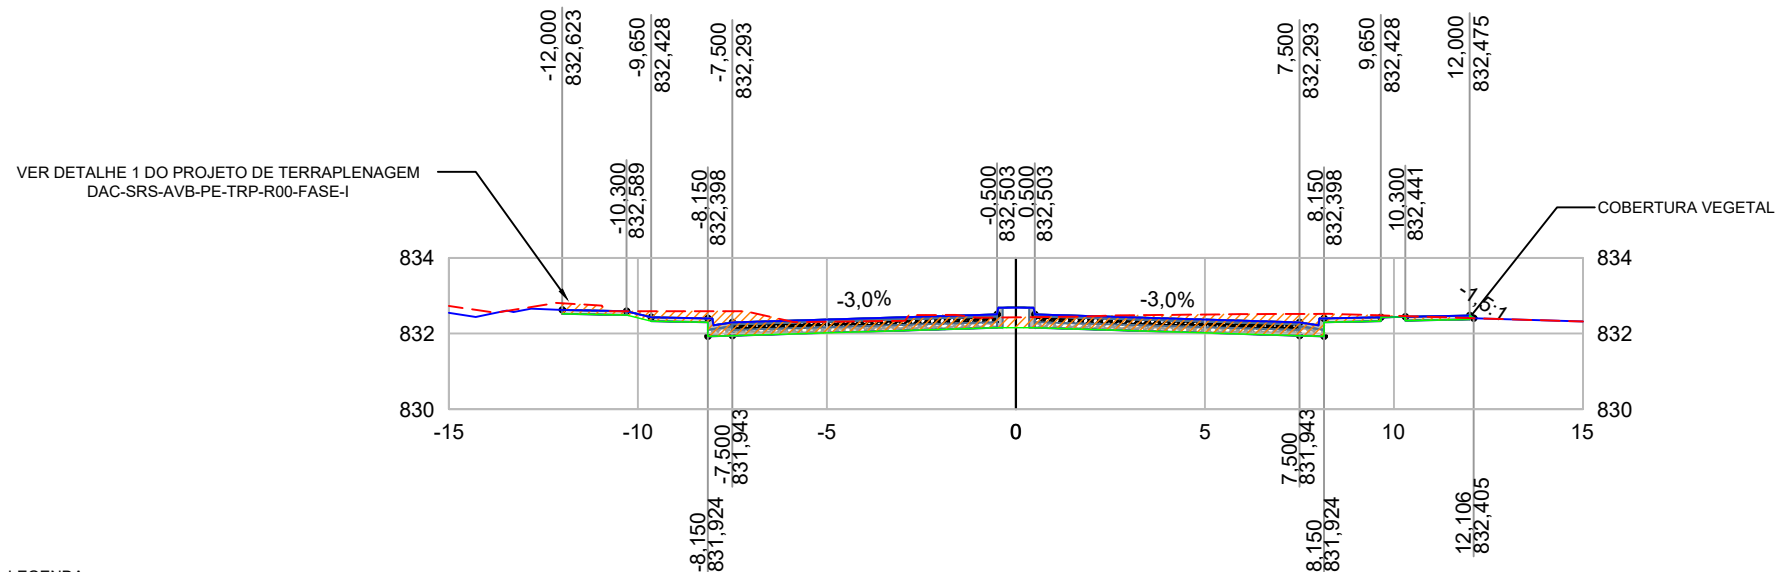

LEGENDA:


- TERRENO NATURAL
- GREIDE PROJETADO
- LIMITE DE ESCAVAÇÃO
- CORTE
- ATERRO
- OFFSET DO EIXO
- COTA PROJETADA

PROJETO	
GERÊNCIA DE PROJETOS	FELIPE GUIMARÃES ALEXANDRE CREA: MG-245.296/D
COORDENAÇÃO DE PROJETOS	DENIS DE SOUZA SILVA CREA: MG 127.216/D
RESPONSÁVEL TÉCNICO	ENG. CIVIL FLÁVIA C. BARBOSA CREA: MG 187.842/D
DESENHO	ÉRICA DE SOUSA SILVA



EMPREENDIMENTO			
REQUALIFICAÇÃO VIÁRIA DA AVENIDA EMB. BILAC PINTO			
ENDEREÇO		DISCIPLINA	
BAIRRO BOA VISTA II		TERRAPLENAGEM	
SANTA RITA DO SAPUCAÍ - MINAS GERAIS		FASE DO PROJETO	
ASSUNTO		EXECUTIVO	
PROJETO DE TERRAPLENAGEM - FASE I		ESTACA	
NOTAS DE SERVIÇO DE TERRAPLENAGEM		5+0,00	
DATA INICIAL	ESCALA	REVISÃO	ARQUIVO
25/03/2022	1:200	R02	DAC-SRS-AVB-PE-TRP-R02.DWG

EIXO - ESTACA: 6+0,00

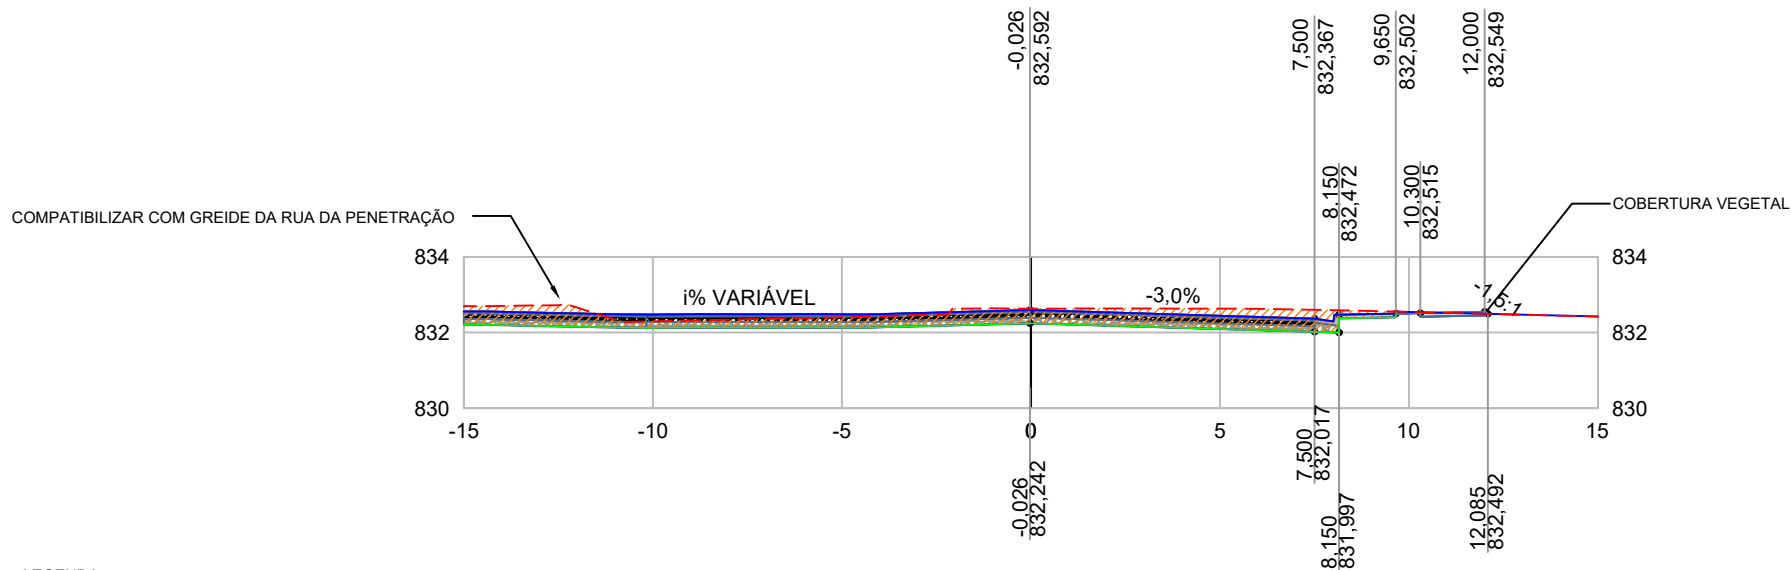

LEGENDA:

- TERRENO NATURAL
- GREIDE PROJETADO
- LIMITE DE ESCAVAÇÃO
- CORTE
- ATERRO
- OFFSET DO EIXO
- COTA PROJETADA

PROJETO



GERÊNCIA DE PROJETOS

FELIPE GUIMARÃES ALEXANDRE CREA: MG-245.296/D

COORDENAÇÃO DE PROJETOS

DENIS DE SOUZA SILVA CREA: MG 127.216/D

RESPONSÁVEL TÉCNICO

ENG. CIVIL FLÁVIA C. BARBOSA CREA: MG 187.842/D

DESENHO

ÉRICA DE SOUSA SILVA

CLIENTE



EMPREENDIMENTO

REQUALIFICAÇÃO VIÁRIA DA AVENIDA EMB. BILAC PINTO

ENDEREÇO

BAIRRO BOA VISTA II

SANTA RITA DO SAPUCAÍ - MINAS GERAIS

ASSUNTO

PROJETO DE TERRAPLENAGEM - FASE I

NOTAS DE SERVIÇO DE TERRAPLENAGEM

DISCIPLINA

TERRAPLENAGEM

FASE DO PROJETO

EXECUTIVO

ESTACA

6+0,00

DATA INICIAL

25/03/2022

ESCALA

1:200


REVISÃO

R02

ARQUIVO

DAC-SRS-AVB-PE-TRP-R02.DWG

EIXO - ESTACA: 6+9,30

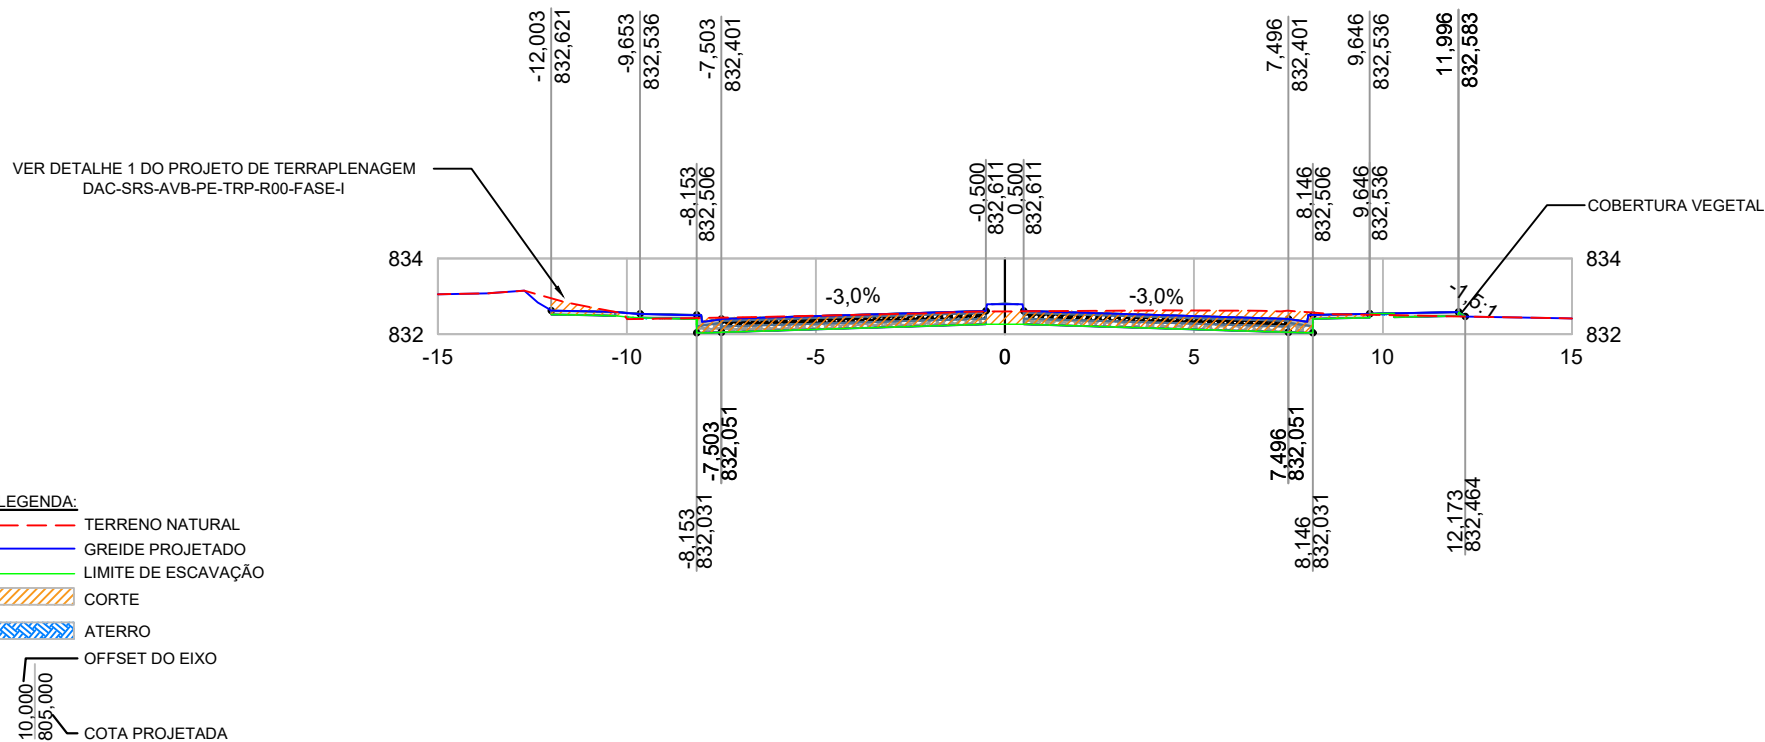

PROJETO	
GERÊNCIA DE PROJETOS	FELIPE GUIMARÃES ALEXANDRE CREA: MG-245.296/D
COORDENAÇÃO DE PROJETOS	DENIS DE SOUZA SILVA CREA: MG 127.216/D
RESPONSÁVEL TÉCNICO	ENG. CIVIL FLÁVIA C. BARBOSA CREA: MG 187.842/D
DESENHO	ÉRICA DE SOUSA SILVA



EMPREENDIMENTO			
REQUALIFICAÇÃO VIÁRIA DA AVENIDA EMB. BILAC PINTO			
ENDEREÇO		DISCIPLINA	
BAIRRO BOA VISTA II		TERRAPLENAGEM	
SANTA RITA DO SAPUCAÍ - MINAS GERAIS		FASE DO PROJETO	
ASSUNTO		EXECUTIVO	
PROJETO DE TERRAPLENAGEM - FASE I		ESTACA	
NOTAS DE SERVIÇO DE TERRAPLENAGEM		6+9,30	
DATA INICIAL	ESCALA	REVISÃO	ARQUIVO
25/03/2022	1:200	R02	DAC-SRS-AVB-PE-TRP-R02.DWG

TERMO DE ENCERRAMENTO DE NOTAS DE SERVIÇO DE TERRAPLENAGEM

Declaro verdadeiras as informações apresentadas nas 08 notas de serviço de terraplenagem que compõem esse volume, correspondentes às estacas 0+15,00 a 6+9,30 do EIXO.

Documento assinado digitalmente
 FLAVIA CRISTINA BARBOSA E SILVA
Data: 17/04/2023 09:36:13-0300
Verifique em <https://validar.iti.gov.br>

Responsável técnico

Eng^a Civil Flávia Cristina Barbosa - CREA MG-187.842/D