


# DISSIPADOR DE ENERGIA PARA BUEIROS COM PEDRA ARGAMASSADA

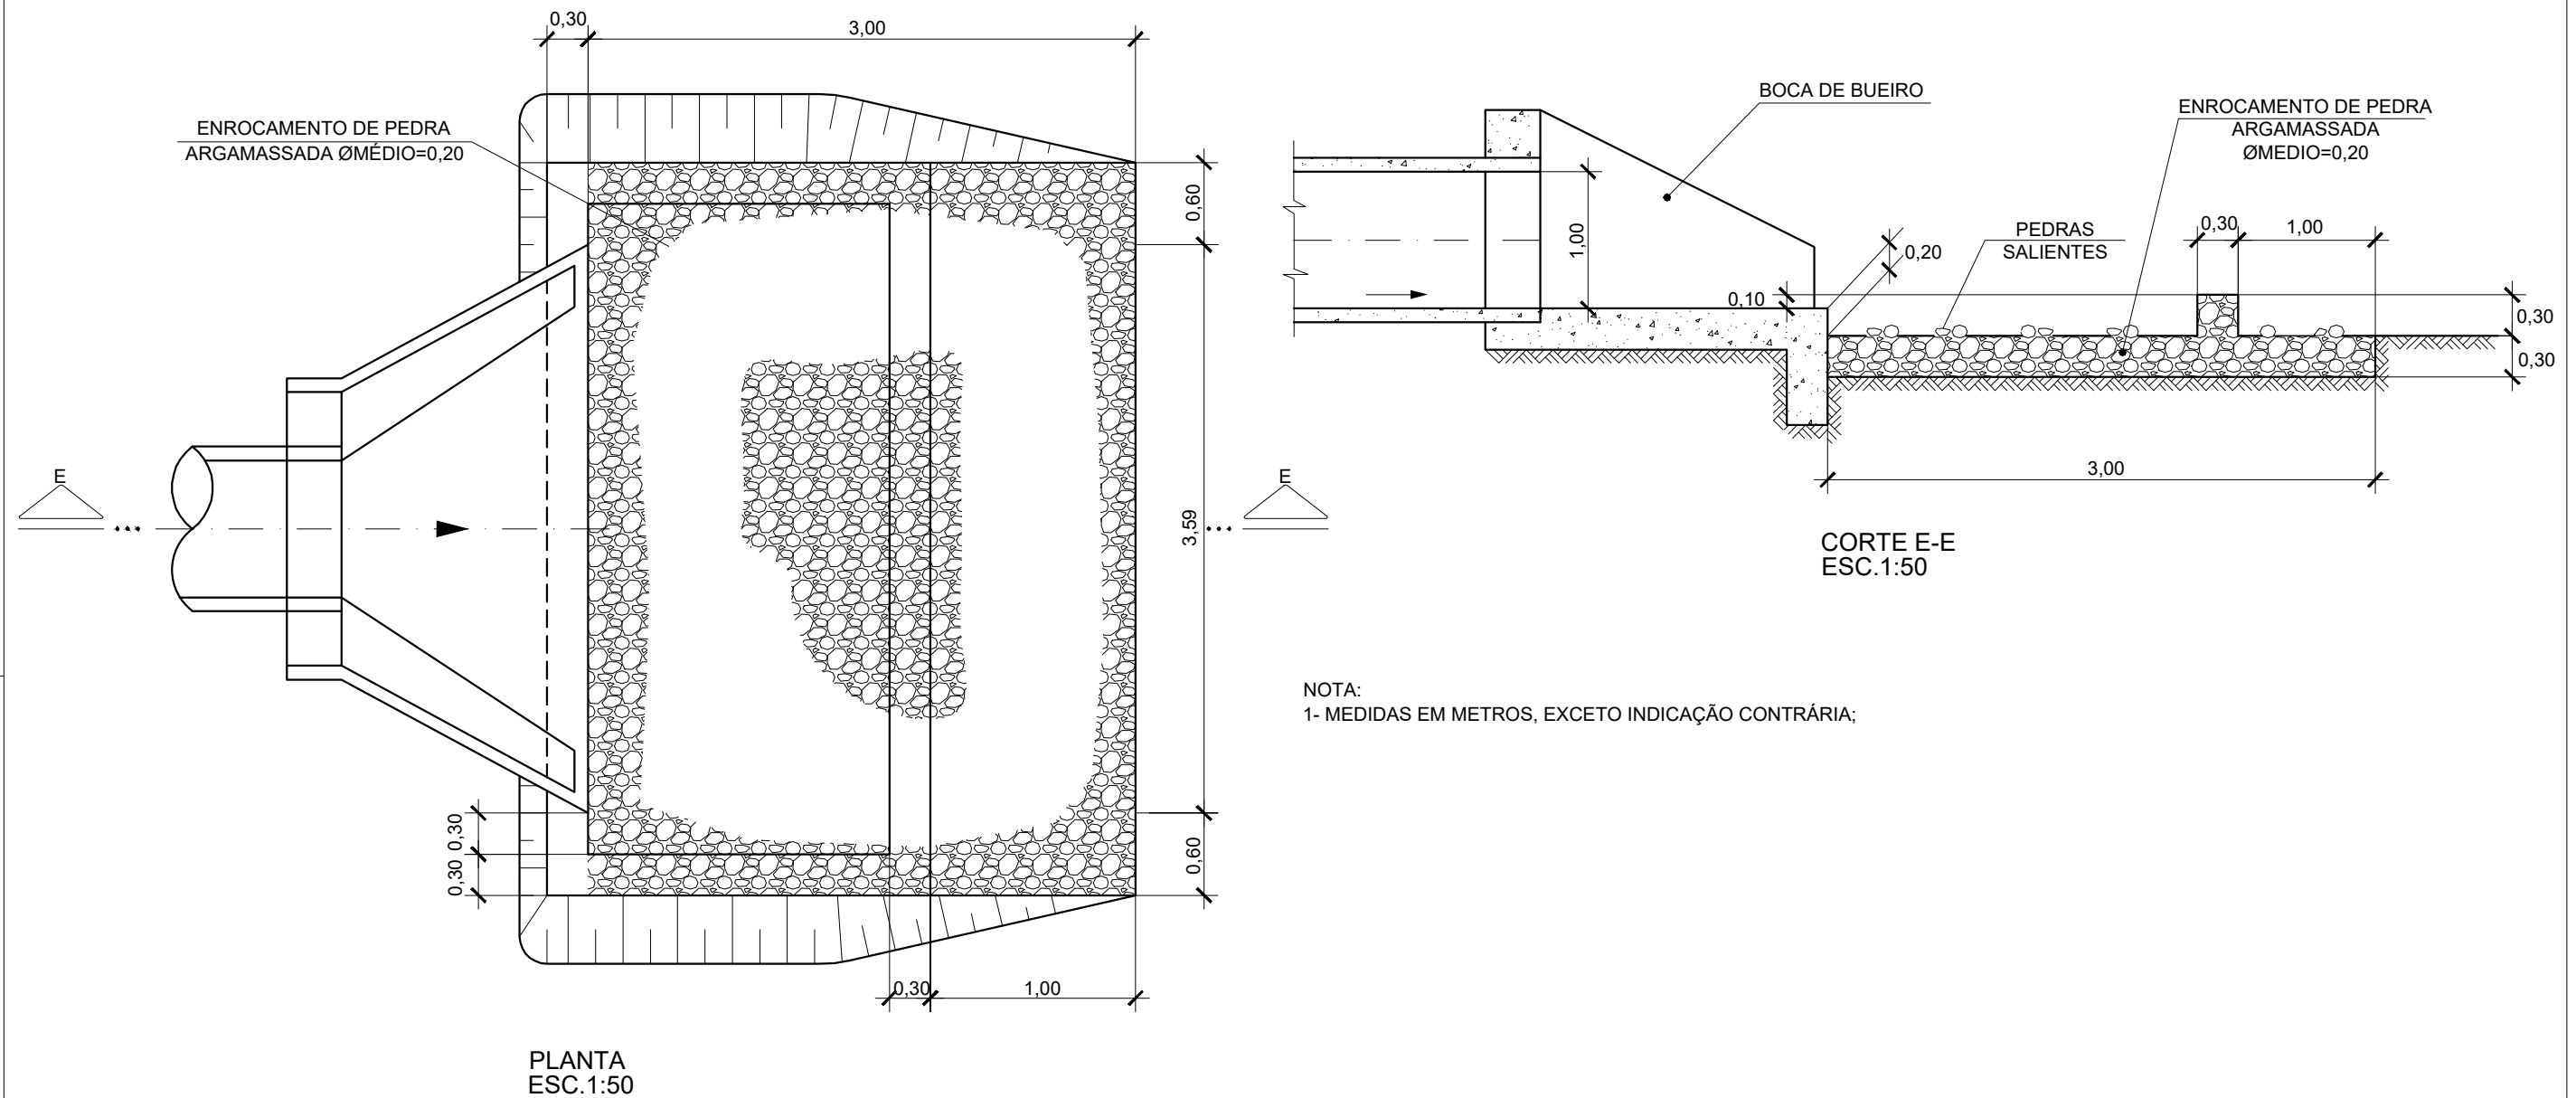

|                                                                                     |            |   |  |   |  |                                                                                       |          |                 |                                        |
|-------------------------------------------------------------------------------------|------------|---|--|---|--|---------------------------------------------------------------------------------------|----------|-----------------|----------------------------------------|
| CLIENTE                                                                             |            | PROJETO   |  | COORDENAÇÃO   |  | EMPREENDIMENTO                                                                        |          |                 |                                        |
|  |            | <br>Rua Miguel Vianna, nº 81, Sala 12<br>Bairro Morro Chic<br>CEP: 37500-080 - Itajubá / MG<br>Tel: (35) 3623-5720<br>www.dacengenharia.com.br |  | ENGª. HÍD. DENIS DE SOUZA SILVA   |  | REQUALIFICAÇÃO VIÁRIA DA AVENIDA EMB. BILAC PINTO                                     |          |                 |                                        |
|                                                                                     |            |   |  | RESPONSÁVEL TÉCNICO<br>ALOISIO CAETANO<br>FERREIRA:21653939818<br>Assinado de forma digital por ALOISIO CAETANO FERREIRA:21653939818<br>Dados: 2023.06.12 08:52:56 -03'00' |  | ENDEREÇO                                                                              |          | DISCIPLINA      |                                        |
|                                                                                     |            |   |  |   |  | BAIRRO BOA VISTA II<br>SANTA RITA DO SAPUCAÍ - MINAS GERAIS                           |          | DRENAGEM        |                                        |
|                                                                                     |            |   |  | ENGª. HÍD. ALOISIO CAETANO FERREIRA CREA: MG-97.132/D   |  | ASSUNTO                                                                               |          | FASE DO PROJETO |                                        |
|                                                                                     |            |   |  |   |  | PROJETO EXECUTIVO DE DRENAGEM - FASE I<br>DISSIPADOR DE ENERGIA COM PEDRA ARGAMASSADA |          | EXECUTIVO       |                                        |
|                                                                                     |            |   |  |   |  |                                                                                       |          | FOLHA Nº.       |                                        |
|                                                                                     |            |   |  |   |  |                                                                                       |          | 05/06           |                                        |
| REV. 03                                                                             | 15/03/2023 | ADEQUAÇÃO PARECER DE ANÁLISE DA CAIXA   |  | DAC   |  | DATA INICIAL                                                                          | ESCALA   | REVISÃO         | ARQUIVO                                |
| REV. 00                                                                             | 25/03/2022 | EMISSIONAL INICIAL   |  | DAC   |  | 25/03/2022                                                                            | INDICADA | R03             | DAC-SRS-AVB-PE-DRE-R03-COMPONENTES.DWG |
| REVISÃO:                                                                            | DATA :     | DESCRIÇÃO:   |  | RESP.:   |  |                                                                                       |          |                 |                                        |