



PASSARELA EM ESTRUTURA MISTA

ESCALA INDICADA

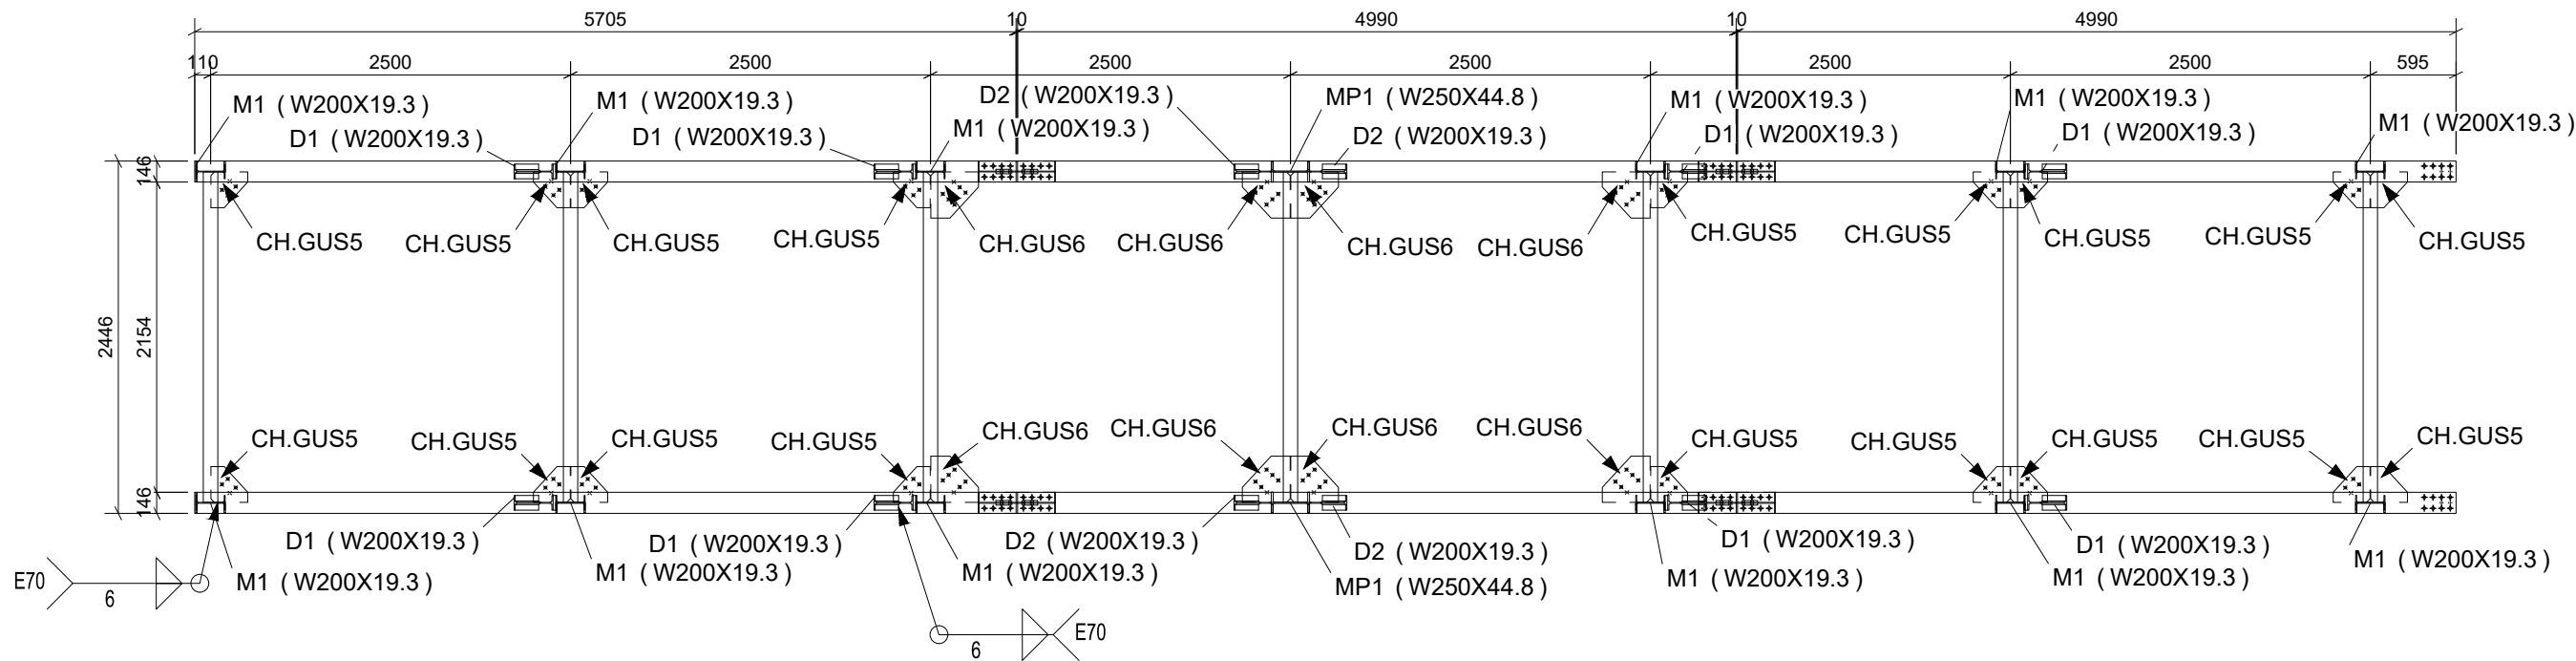


M1, M3 - PLANTA SUPERIOR

1:50

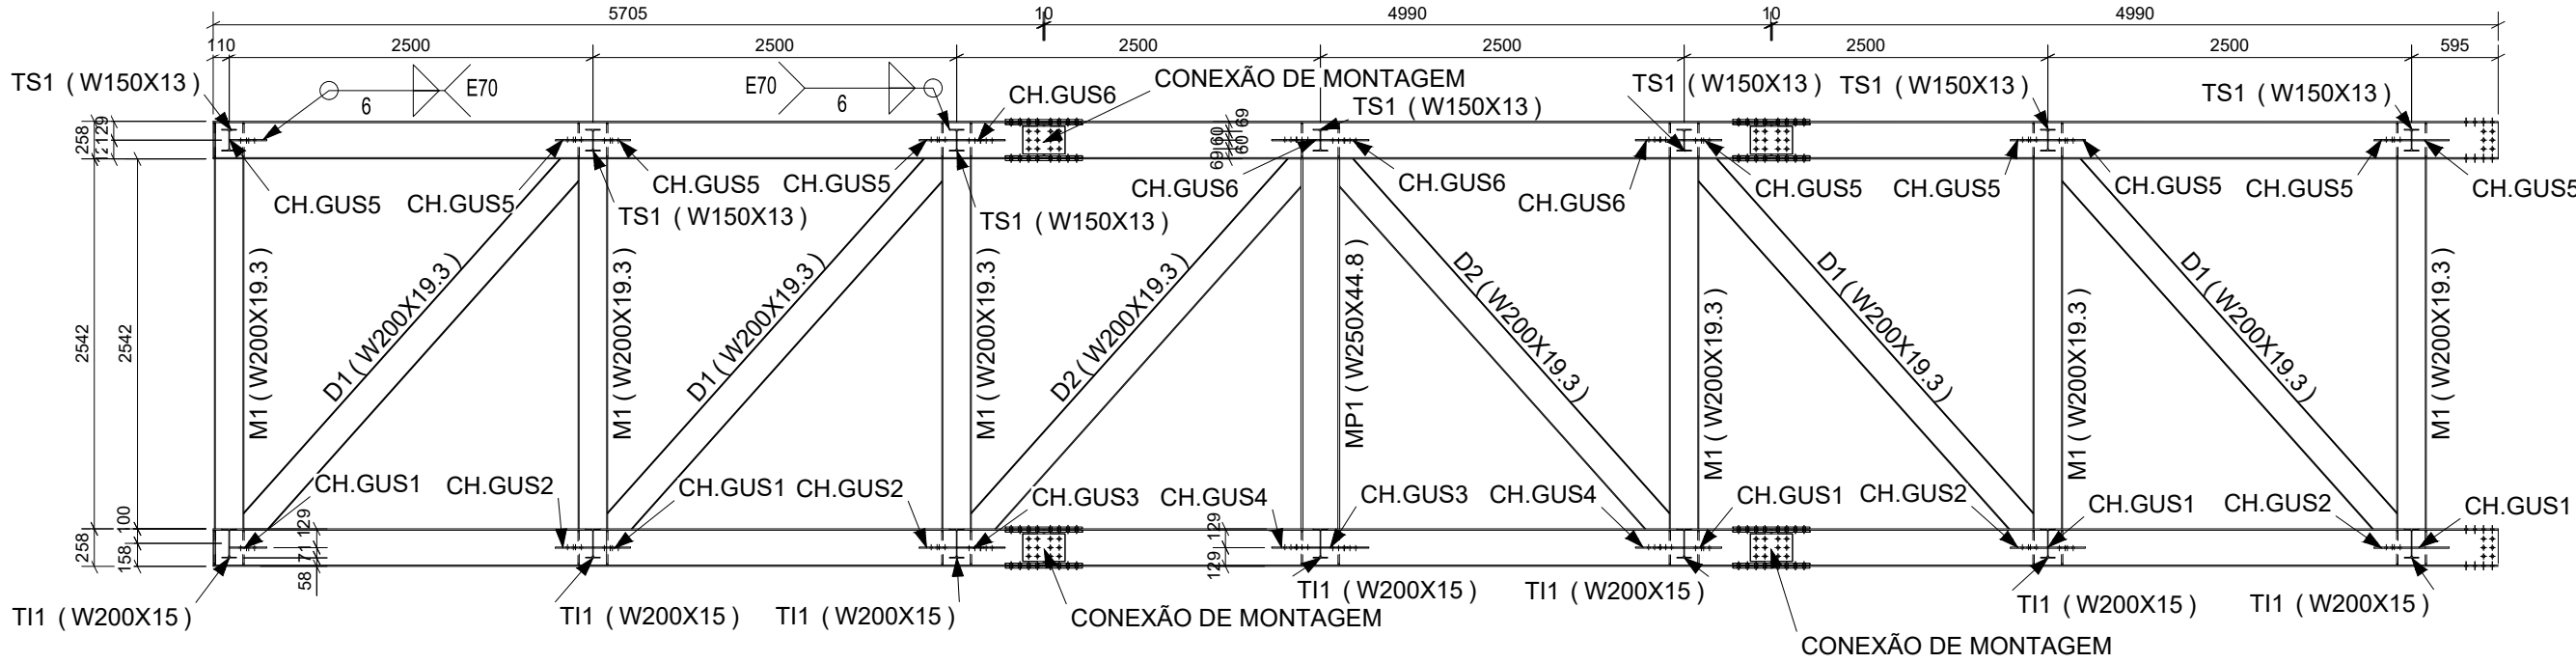


M1, M3 - VISTA

1:50

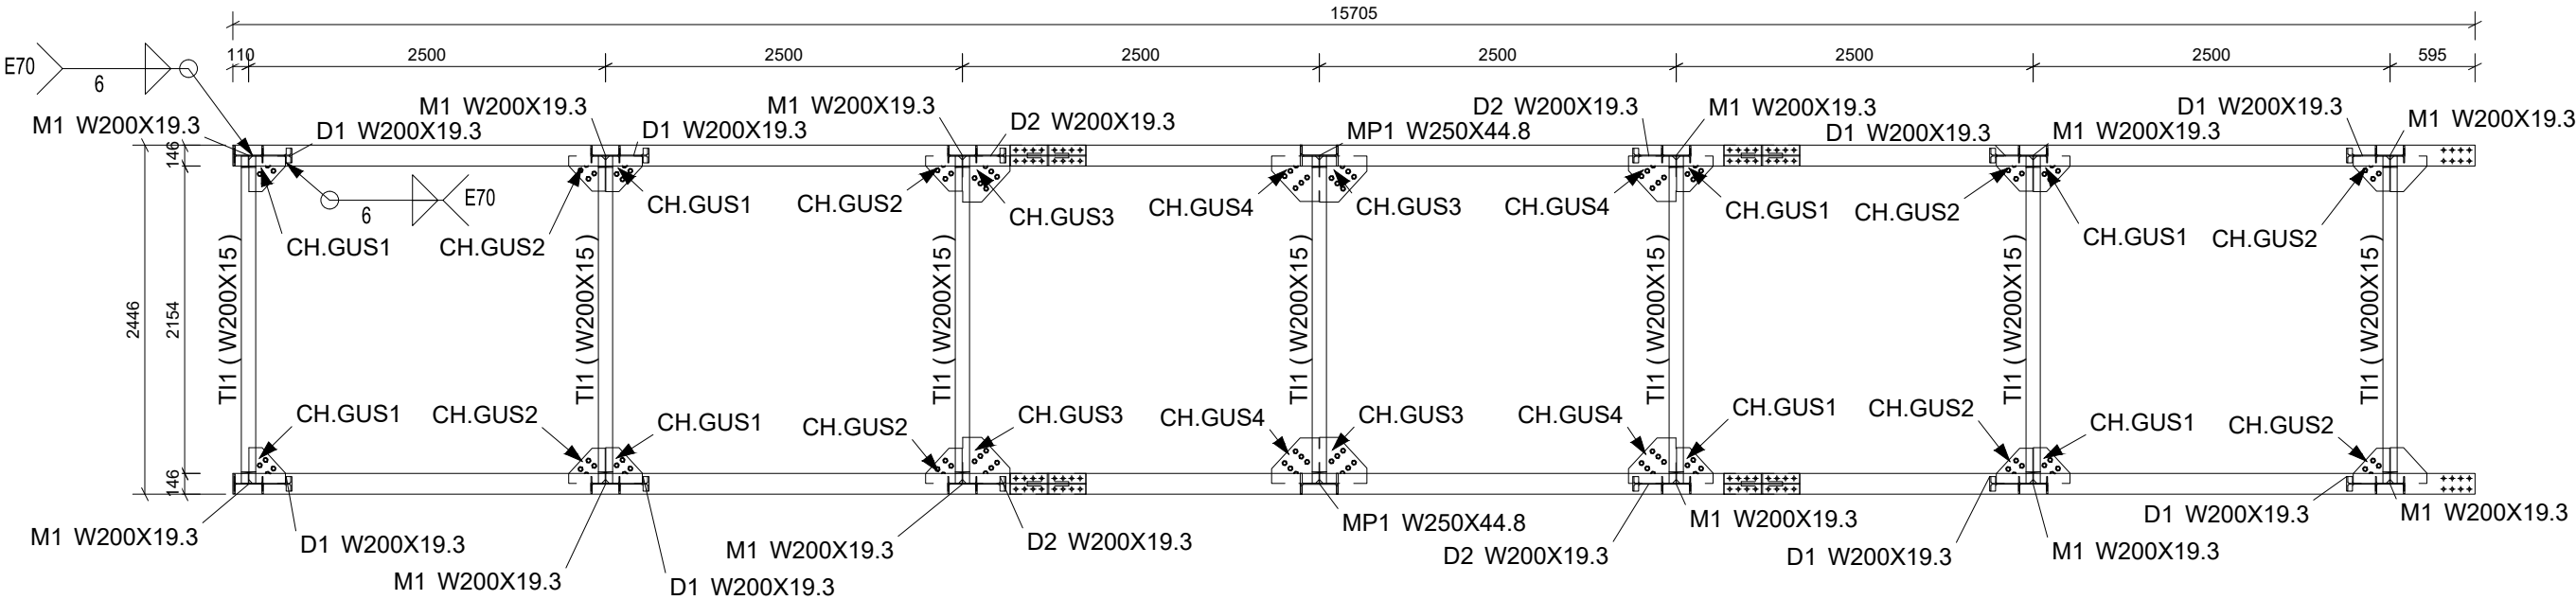

M1, M3 - PLANTA INFERIOR

1:50

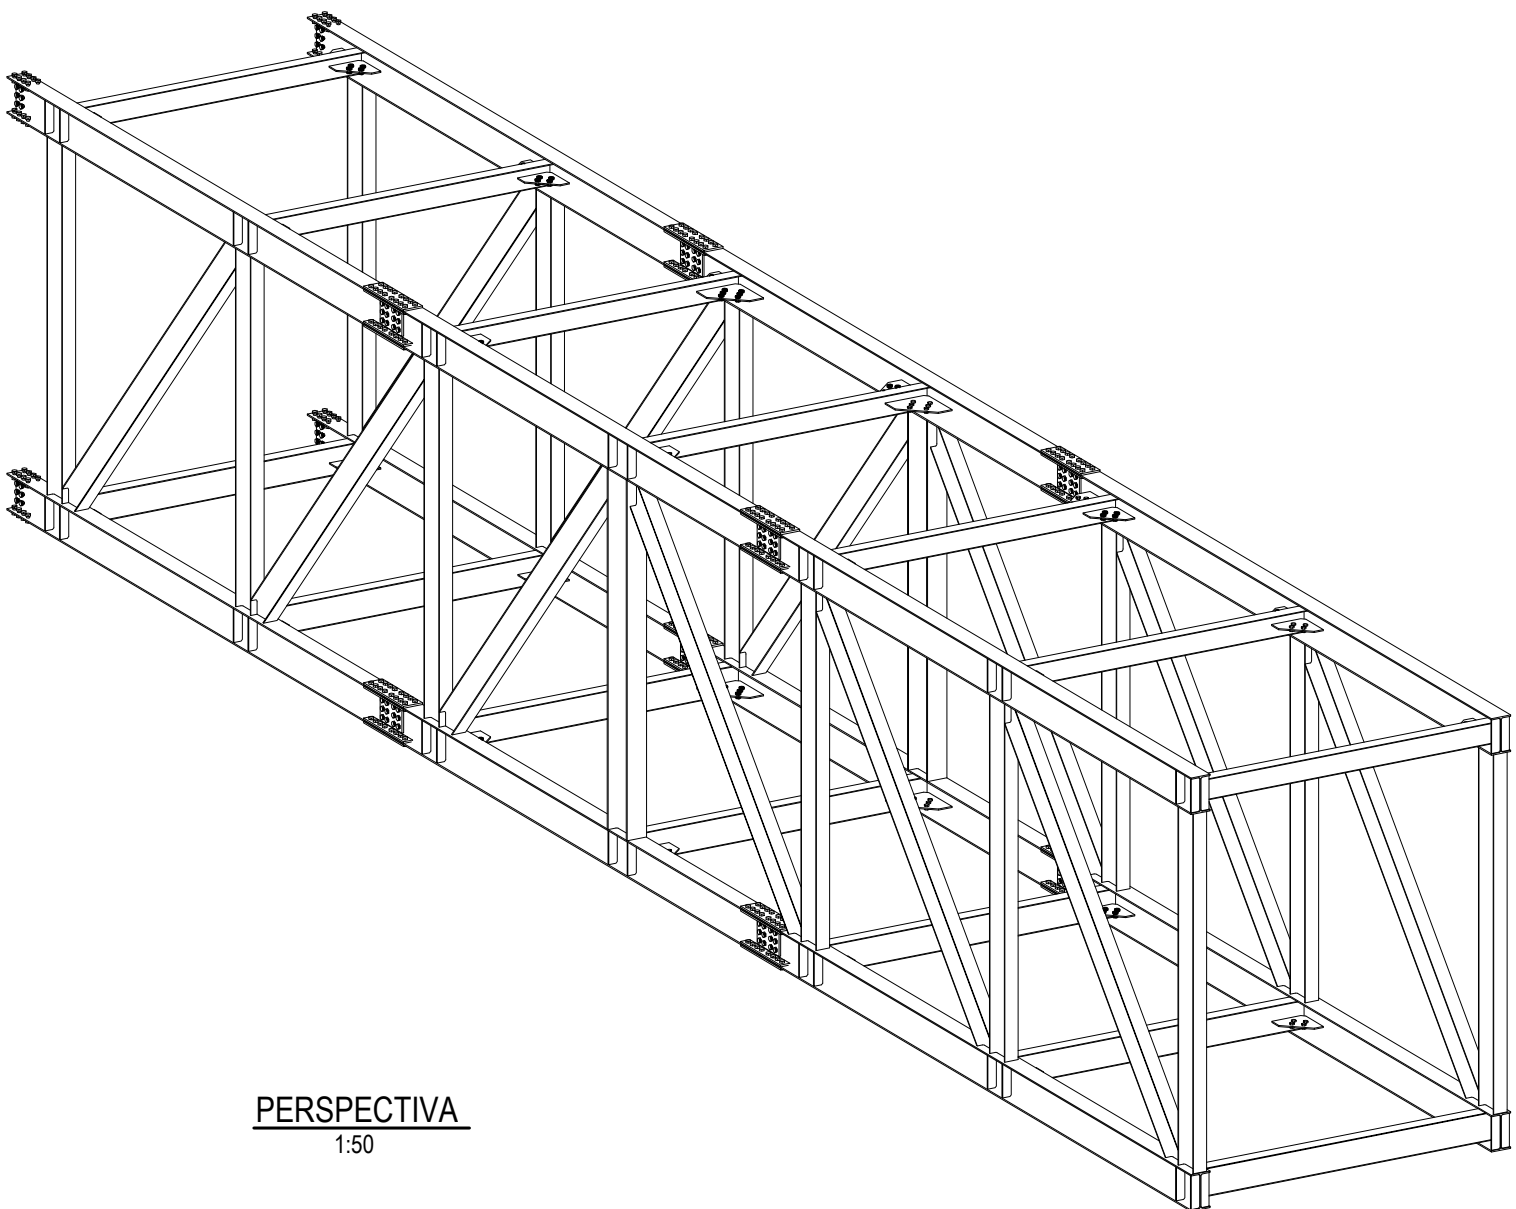

PERSPECTIVA

1:50

| Numeração | Sigla/Posição | Qtd. | Perfil           | Material    | Comp. [mm] | Peso [kg] |
|-----------|---------------|------|------------------|-------------|------------|-----------|
| 56        | LP1           | 26   | L51x4.8          | A36         | 628        | 59        |
| 55        | LP2           | 26   | L51x4.8          | A36         | 659        | 62        |
| 54        | LP3           | 26   | L51x4.8          | A36         | 628        | 59        |
| 53        | UP1           | 39   | C76.2X35X81X4.32 | A36         | 6000       | 293       |
| 52        | BI1           | 2    | W250X32.7        | A572-Gr. 50 | 5704       | 373       |
| 51        | BI2           | 4    | W250X32.7        | A572-Gr. 50 | 4989       | 653       |
| 50        | BS1           | 2    | W250X32.7        | A572-Gr. 50 | 5704       | 373       |
| 49        |               |      |                  |             |            |           |
| 48        | BS2           | 4    | W250X32.7        | A572-Gr. 50 | 4989       | 653       |
| 47        |               |      |                  |             |            |           |
| 46        | D1            | 8    | W200X19.3        | A572-Gr. 50 | 3426       | 529       |
| 45        | D2            | 4    | W200X19.3        | A572-Gr. 50 | 3405       | 263       |
| 44        |               |      |                  |             |            |           |
| 43        | M1            | 12   | W200X19.3        | A572-Gr. 50 | 2542       | 588       |
| 42        | MP1           | 2    | W200X44.8        | A572-Gr. 50 | 2542       | 228       |
| 41        | TI1           | 7    | W200X15          | A572-Gr. 50 | 2293       | 241       |
| 40        | TS1           | 7    | W150X13          | A572-Gr. 50 | 2293       | 209       |
| 39        | ENR1          | 60   | CH10X65          | A36         | 239        | 70        |
| 38        | CH.ALMA       | 12   | CH13X190         | A36         | 289        | 66        |
| 37        | CH.MESA       | 12   | CH13X146         | A36         | 529        | 93        |
| 36        | CH.INTERNA    | 24   | CH13X70          | A36         | 529        | 89        |
| 35        | CS1           | 16   | L76X76X6.4       | A36         | 1481       | 174       |
| 34        | CS2           | 8    | L76X76X6.4       | A36         | 3188       | 187       |
| 33        |               |      |                  |             |            |           |
| 32        |               |      |                  |             |            |           |
| 31        |               |      |                  |             |            |           |
| 30        | CSP1          | 8    | L102X102X6.4     | A36         | 1429       | 114       |
| 29        | CSP2          | 4    | L102X102X6.4     | A36         | 3140       | 125       |
| 28        | CI1           | 8    | L76X76X6.4       | A36         | 1478       | 88        |
| 27        | CI2           | 8    | L76X76X6.4       | A36         | 1484       | 88        |
| 26        | CI3           | 8    | L76X76X6.4       | A36         | 3188       | 184       |
| 25        |               |      |                  |             |            |           |
| 24        |               |      |                  |             |            |           |
| 23        |               |      |                  |             |            |           |
| 22        | CIP1          | 4    | L102X102X6.4     | A36         | 1426       | 56        |
| 21        | CIP2          | 4    | L102X102X6.4     | A36         | 1432       | 56        |
| 20        | CIP3          | 4    | L102X102X6.4     | A36         | 3140       | 125       |
| 19        | ch1           | 32   | CH10X60          | A36         | 82         | 12        |
| 18        | ch2           | 64   | CH10X56          | A36         | 60         | 16        |
| 17        | CH.CONT1      | 8    | CH8X288          | A36         | 523        | 56        |
| 16        | CH.CONT2      | 4    | CH8X376          | A36         | 697        | 49        |
| 15        |               |      |                  |             |            |           |
| 14        |               |      |                  |             |            |           |
| 13        |               |      |                  |             |            |           |
| 12        |               |      |                  |             |            |           |
| 11        | CH.GUS1       | 10   | CH8X250          | A36         | 255        | 31        |
| 10        | CH.GUS2       | 8    | CH8X246          | A36         | 255        | 24        |
| 9         | CH.GUS3       | 4    | CH8X322          | A36         | 331        | 21        |
| 8         | CH.GUS4       | 4    | CH8X318          | A36         | 331        | 21        |
| 7         | CH.GUS5       | 18   | CH8X248          | A36         | 255        | 55        |
| 6         | CH.GUS6       | 8    | CH8X320          | A36         | 331        | 42        |
| 5         |               |      |                  |             |            |           |
| 4         |               |      |                  |             |            |           |
| 3         |               |      |                  |             |            |           |
| 2         | CH.BS1        | 2    | CH25X400         | A36         | 400        | 64        |
| 1         | CH.BS2        | 2    | CH25X400         | A36         | 550        | 88        |

UNIDADE DE MEDIDA EM MILÍMETROS;  
OS PERFIS SÃO LIGADOS POR SOLDA DE FILETE COM PERNA MÍNIMA DE 6 MM EXCETO ONDE INDICADA A LIGAÇÃO PARAFUSADA.

|   |                |                                                                                    |                |
|---|----------------|------------------------------------------------------------------------------------|----------------|
|   |                |                                                                                    |                |
|   |                |                                                                                    |                |
| REV. 00   |                | 17/04/2023                                                                         | EMIÇÃO INICIAL |
| REVISÃO   |                | DATA :                                                                             | DESCRIÇÃO:     |
| CLIENTE   |                |                                                                                    |                |
| <div><div>PREFEITURA MUNICIPAL DE<br/><b>PIRANGUINHO</b></div></div>                                                                                                  |                |                                                                                    |                |
| PROJETO   |                | COORDENAÇÃO<br>ALOISIO CAETANO FERREIRA                                            |                |
| <div><div>Rua Miguel Vianna, nº 81, 2º Andar<br/>Bairro Morro Chic<br/>CEP: 37500-080 - Itajubá / MG<br/>Tel: (35) 3623-8846<br/>www.dacengenharia.com.br</div></div> |                | RESPONSÁVEL TÉCNICO E AUTOR<br><br>ENG. CIVIL FLÁVIA BARBOSA<br>CREA: MG-187.842/D |                |
| EMPREENHAMENTO   |                |                                                                                    |                |
| PASSARELA EM ESTRUTURA MISTA   |                |                                                                                    |                |
| ENDEREÇO<br>RUA FLAUZINA DA COSTA S/N, DISTRITO DE OLEGÁRIO MACIEL<br>PIRANGUINHO - MG   |                | DISCIPLINA<br><b>METÁLICAS</b>                                                     |                |
| ASSUNTO<br>PROJETO DE ESTRUTURA METÁLICA<br>DETALHAMENTO DE FABRICAÇÃO E MONTAGEM<br>MÓDULOS 01 E 03   |                | FASE DO PROJETO<br><b>EXECUTIVO</b>                                                |                |
| DATA INICIAL<br>01/03/2023   |                | FOLHA Nº<br><b>02</b>                                                              |                |
| ESCALA<br>INDICADA   | REVISÃO<br>R00 | ARQUIVO<br>DAC-PMP1-PAS-PE-MET-R00.DWG                                             |                |