



PASSARELA EM ESTRUTURA MISTA
ESCALA INDICADA

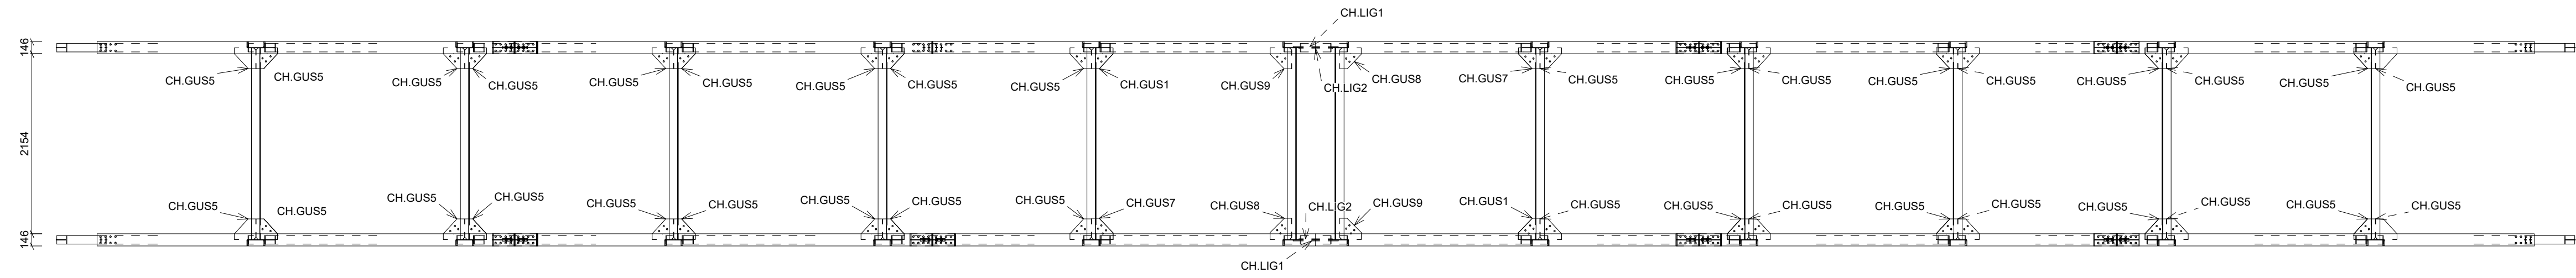


M2 - PLANTA SUPERIOR

1:50

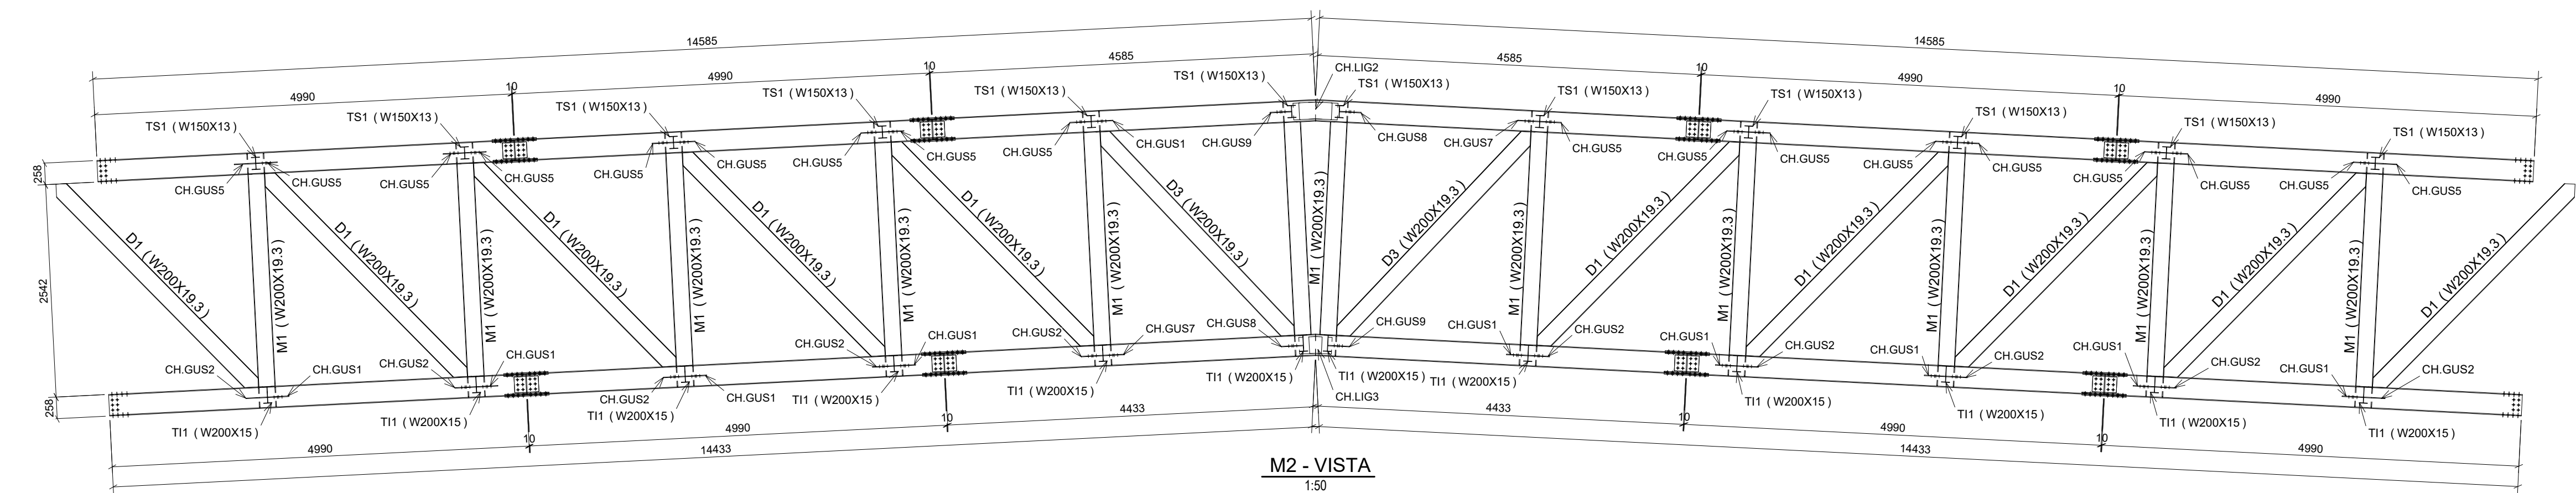


M2 - VISTA

1:50

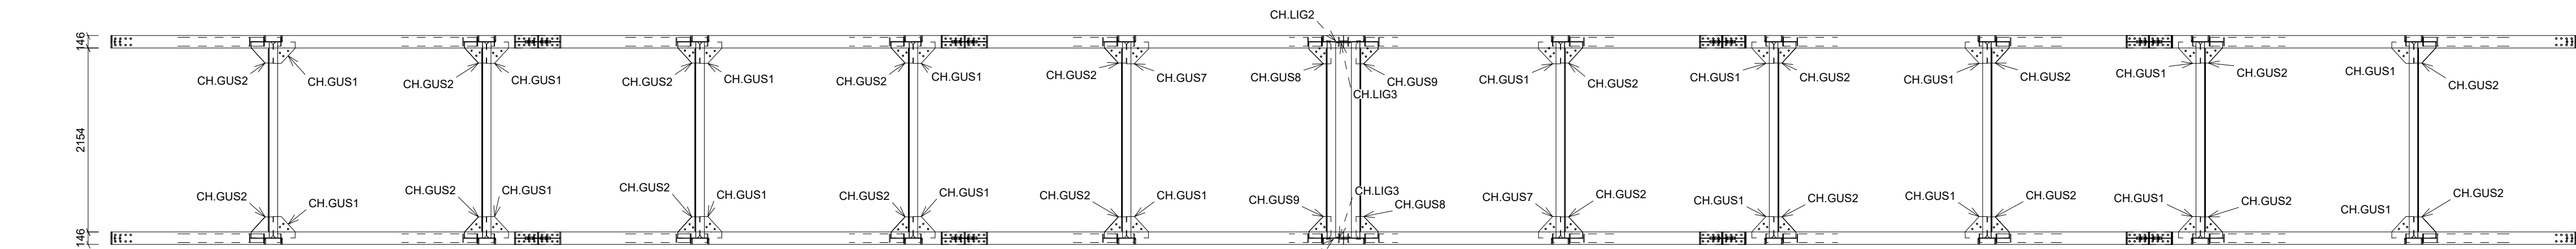

M2 - PLANTA INFERIOR

1:50

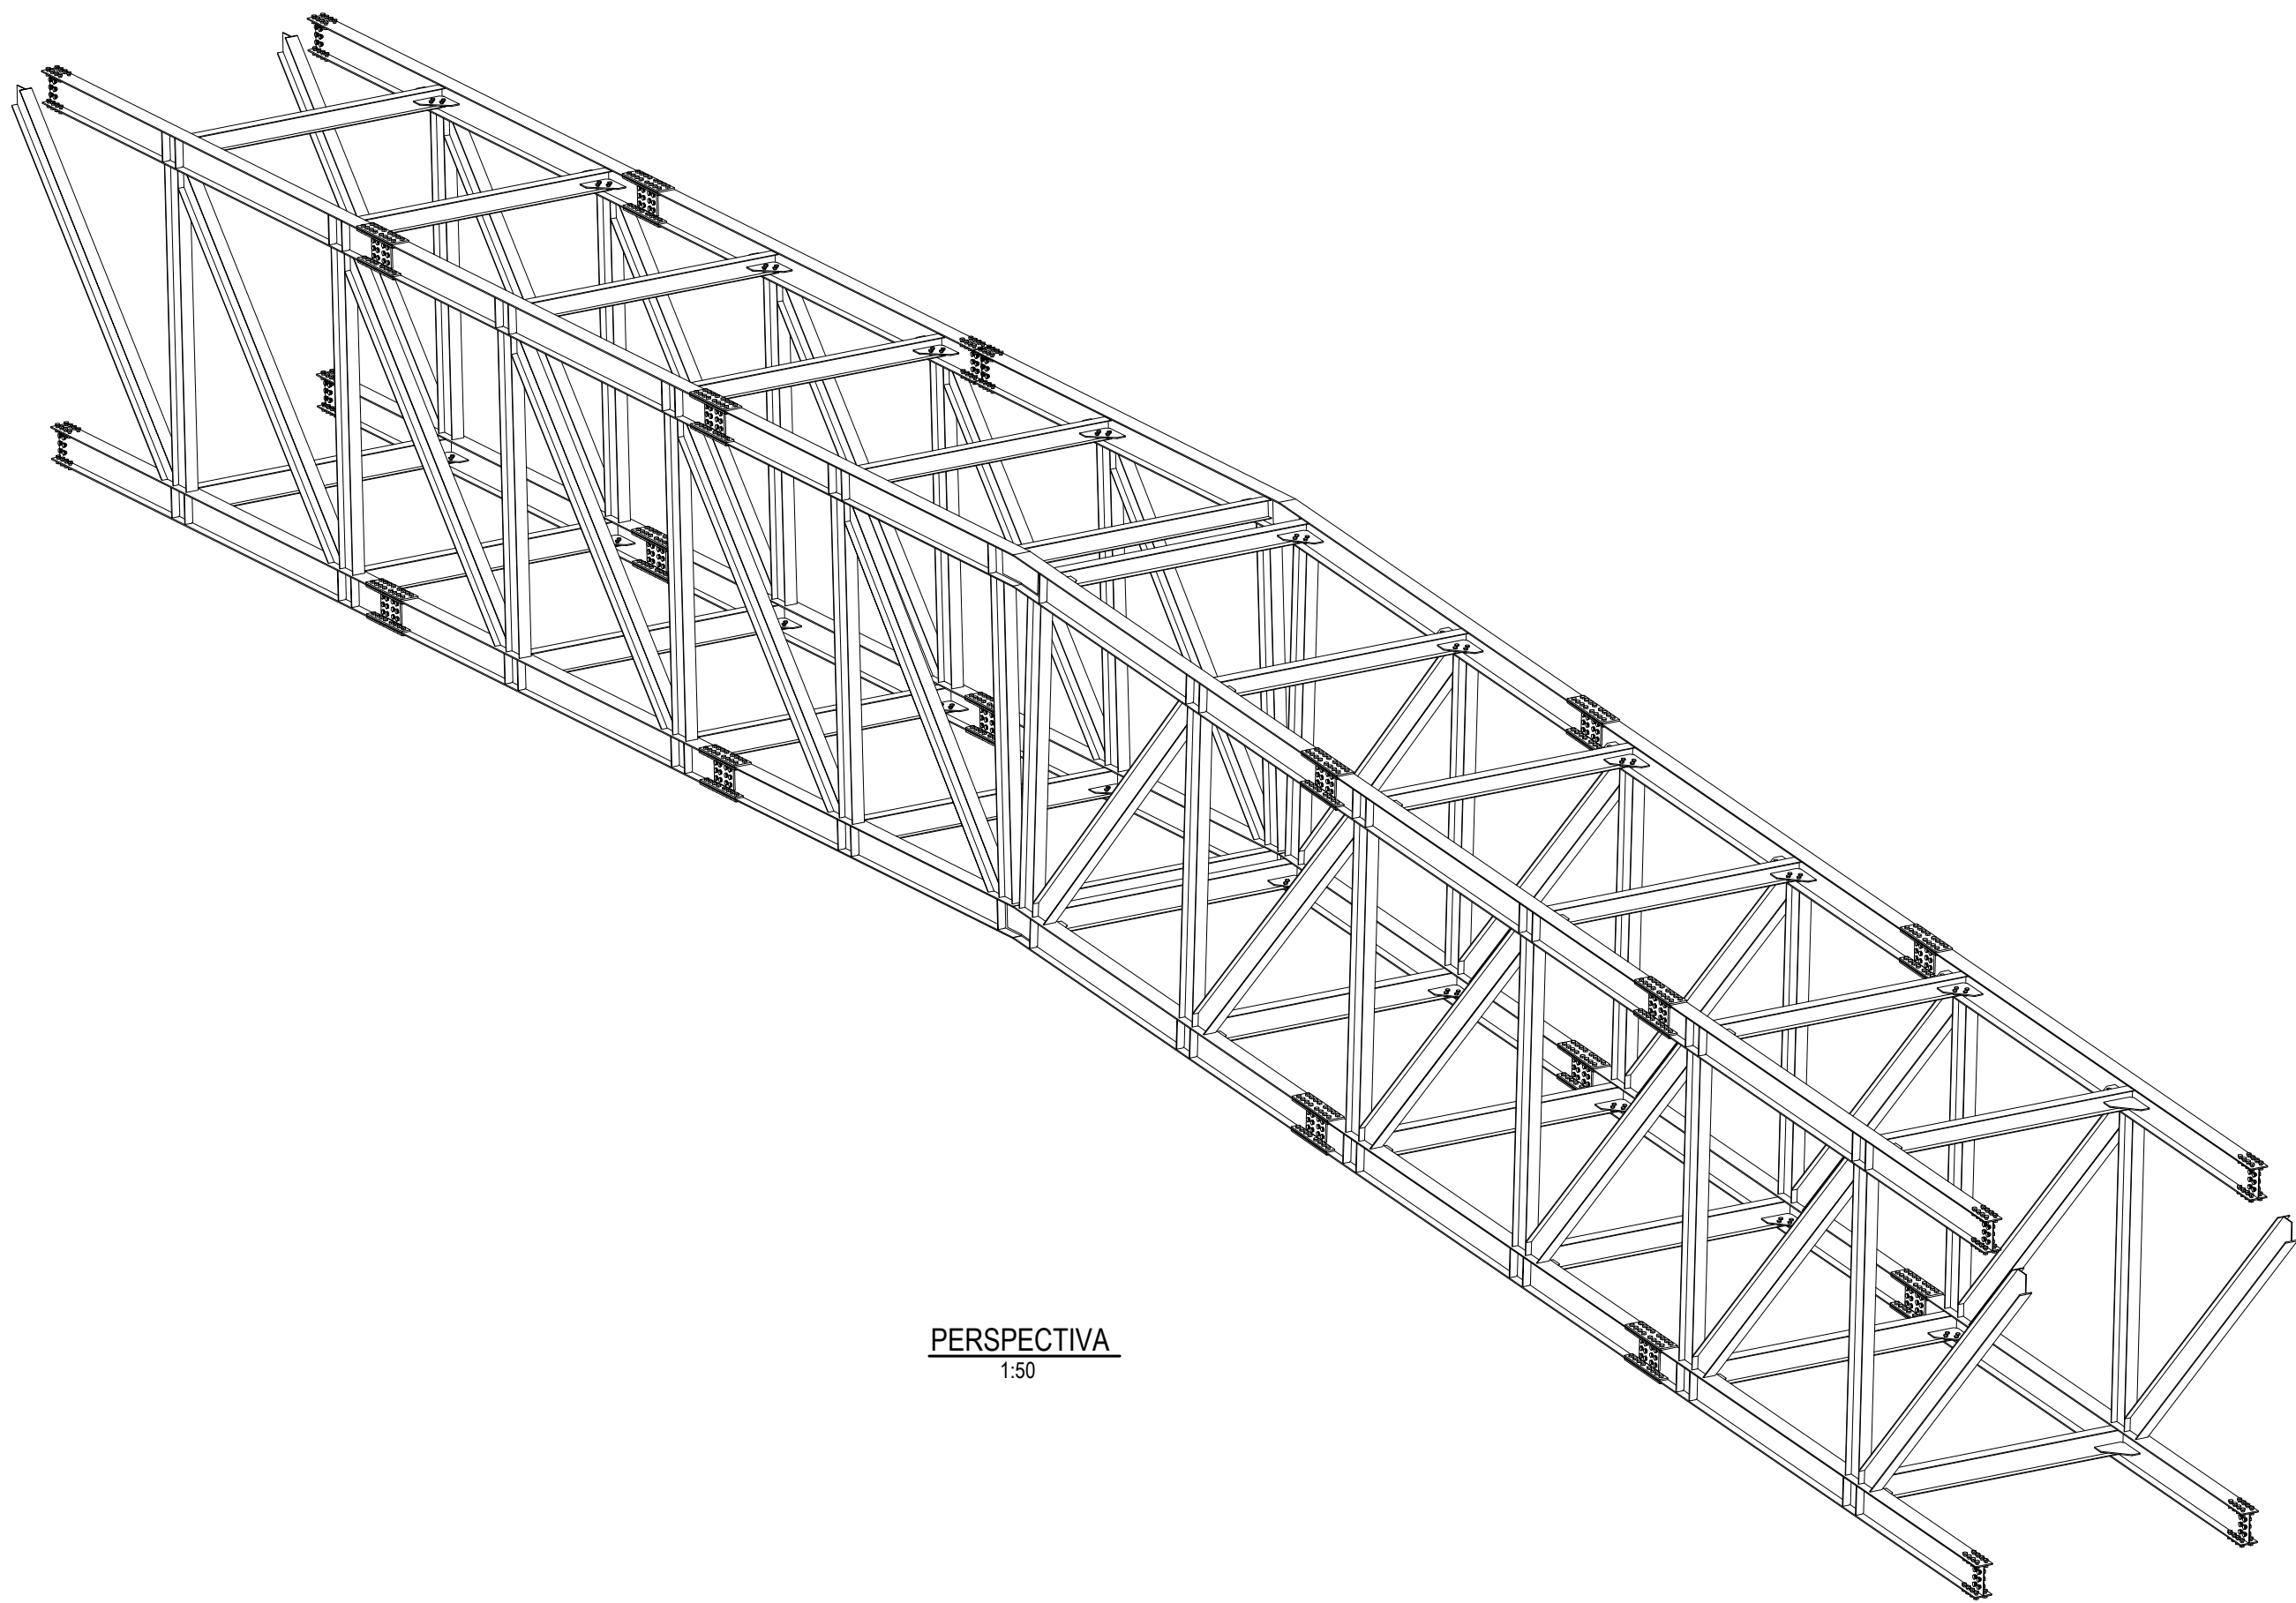

PERSPECTIVA

1:50

Numeração	Sigla/Posição	Qtd.	Perfil	Material	Comp. [mm]	Peso [kg]
56	LP1	46	L51x4.8	A36	628	106
55	LP2	46	L51x4.8	A36	659	111
54	LP3	46	L51x4.8	A36	628	106
53	UP1	73	C76.2X35X81X4.32	A36	6000	548
52						
51	BI2	8	W250X32.7	A572-Gr. 50	4989	1305
50	BI3	4	W250X32.7	A572-Gr. 50	4445	581
49						
48	BS2	8	W250X32.7	A572-Gr. 50	4989	1305
47	BS3	4	W250X32.7	A572-Gr. 50	4585	600
46	D1	20	W200X19.3	A572-Gr. 50	3426	1322
45						
44	D3	4	W200X19.3	A572-Gr. 50	3358	259
43	M1	24	W200X19.3	A572-Gr. 50	2542	1179
42						
41	TI1	12	W200X15	A572-Gr. 50	2293	413
40	TS1	12	W150X13	A572-Gr. 50	2293	357
39	ENR1	86	CH10X65	A36	239	99
38	CH.ALMA	56	CH13X190	A36	289	308
37	CH.MESA	56	CH13X146	A36	529	432
36	CH.INTERNA	112	CH13X70	A36	529	414
35	CS1	40	L76X76X6.4	A36	1481	433
34	CS2	20	L76X76X6.4	A36	3188	466
33	CS3	4	L76X76X6.4	A36	1444	42
32	CS4	4	L76X76X6.4	A36	1443	42
31	CS5	4	L76X76X6.4	A36	3106	91
30						
29						
28	CI1	20	L76X76X6.4	A36	1478	218
27	CI2	20	L76X76X6.4	A36	1484	220
26	CI3	20	L76X76X6.4	A36	3188	460
25	CI4	4	L76X76X6.4	A36	3106	91
24	CI5	4	L76X76X6.4	A36	1443	42
23	CI6	4	L76X76X6.4	A36	1444	42
22						
21						
20						
19						
18	ch2	192	CH10X56	A36	60	48
17	CH.CONT1	20	CH8X288	A36	523	140
16						
15	CH.CONT3	4	CH8X249	A36	492	28
14	CH.LIG1	2	CH10X226	A36	538	16
13	CH.LIG2	4	CH10X219	A36	399	23
12	CH.LIG3	2	CH10X160	A36	207	4
11	CH.GUS1	18	CH8X250	A36	255	56
10	CH.GUS2	20	CH8X246	A36	255	60
9						
8						
7	CH.GUS5	36	CH8X248	A36	255	110
6						
5	CH.GUS7	4	CH8X254	A36	256	13
4	CH.GUS8	4	CH8X255	A36	257	13
3	CH.GUS9	4	CH8X250	A36	256	12
2						
1						

UNIDADE DE MEDIDA EM MILÍMETROS;
OS PERFIS SÃO LIGADOS POR SOLDA DE FILETE COM PERNA MÍNIMA DE 6 MM EXCETO ONDE INDICADA A LIGAÇÃO PARAFUSADA.

REV. 00	17/04/2023	EMISSÃO INICIAL	DAC
REVISÃO	DATA	DESCRIÇÃO	RESP.
CLIENTE			
 PREFEITURA MUNICIPAL DE PIRANGUINHO			
PROJETO		COORDENAÇÃO	
 Rua Miguel Vianna, nº 81, 2º Andar Bairro Morro Chic CEP: 37500-080 - Itajubá / MG Tel: (35) 3623-8846 www.dacengenharia.com.br		ALOISIO CAETANO FERREIRA	
		RESPONSÁVEL TÉCNICO E AUTOR	
		ENG. CIVIL FLÁVIA BARBOSA	
		CREA: MG-187.842/D	
EMPREENHAMENTO			
PASSARELA EM ESTRUTURA MISTA			
ENDEREÇO		DISCIPLINA	
RUA FLAUZINA DA COSTA S/N, DISTRITO DE OLEGÁRIO MACIEL PIRANGUINHO - MG		METÁLICAS	
ASSUNTO		FASE DO PROJETO	
PROJETO DE ESTRUTURA METÁLICA DETALHAMENTO DE FABRICAÇÃO E MONTAGEM MÓDULO 02		EXECUTIVO	
		FOLHA Nº.	
		03	
DATA INICIAL	ESCALA	REVISÃO	ARQUIVO
01/03/2023	INDICADA	R00	DAC-FMPI-PAS-PE-MET-R00.DWG