


PASSARELA EM ESTRUTURA MISTA


ESCALA INDICADA

TRAVESSA INFERIOR 1 (TS.1)

ESCALA 1:20

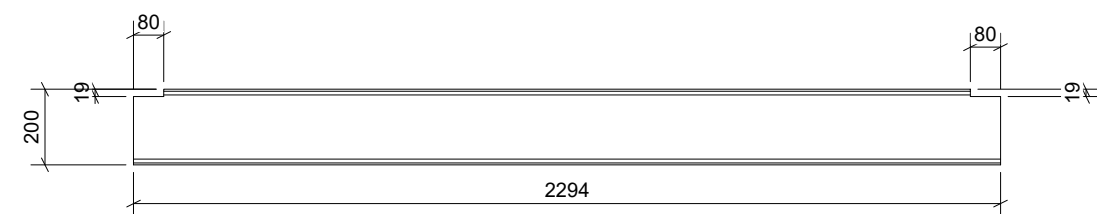


ELEVAÇÃO

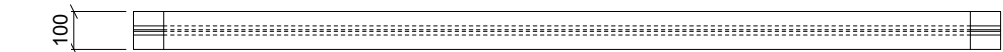


PLANTA

TRAVESSA SUPERIOR 1 (TS.1)

ESCALA 1:20

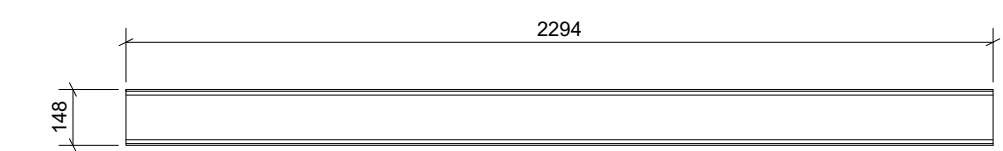


ELEVAÇÃO

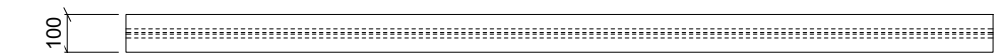


PLANTA

MONTANTE PRINCIPAL 1 (MP.1)

ESCALA 1:20

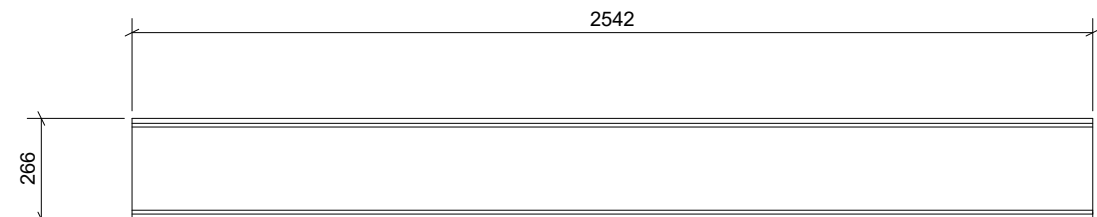


ELEVAÇÃO

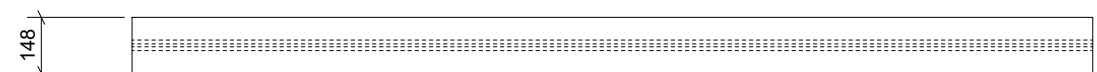

PLANTA

MONTANTE 1 (M.1)

ESCALA 1:20

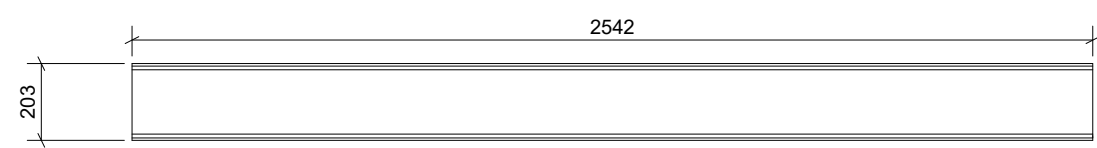


ELEVAÇÃO




PLANTA

DIAGONAL 1 (D.1)

ESCALA 1:20

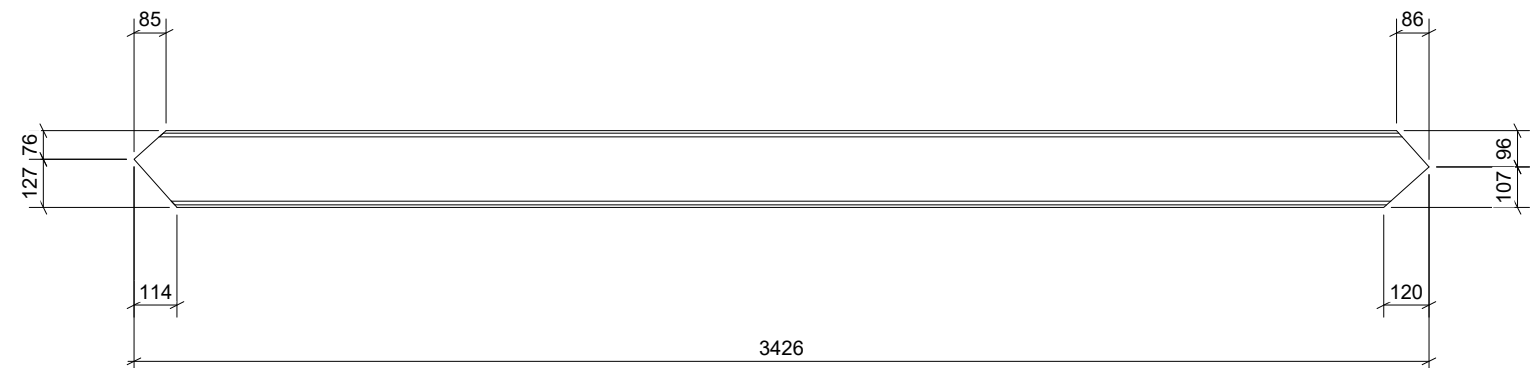

ELEVAÇÃO

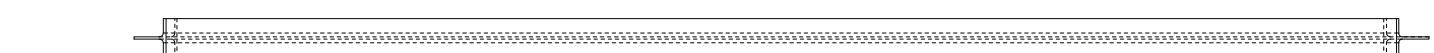

PLANTA

DIAGONAL 2 (D.2)

ESCALA 1:20




ELEVAÇÃO



PLANTA

DIAGONAL 3 (D.3)

ESCALA 1:20

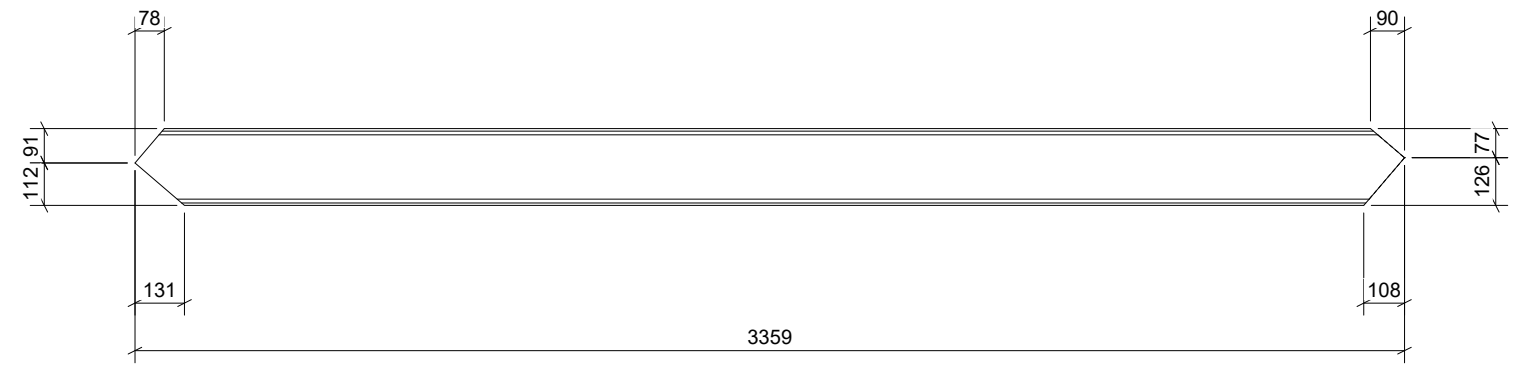

ELEVAÇÃO



PLANTA

UNIDADE DE MEDIDA EM MILÍMETROS;
OS PERFIS SÃO LIGADOS POR SOLDA DE FILETE COM PERNA MÍNIMA DE 6 MM EXCETO ONDE
INDICADA A LIGAÇÃO PARAFUSADA.

REV. 00	17/04/2023	EMIÇÃO INICIAL	DAC
REVISÃO:	DATA :	DESCRIÇÃO:	RESP.:

CLIENTE



PREFEITURA MUNICIPAL DE
PIRANGUINHO

PROJETO	 Rua Miguel Vianna, nº 81, 2º Andar Bairro Morro Chic CEP: 37500-080 - Itajubá / MG Tel: (35) 3623-8846 www.dacengenharia.com.br	COORDENAÇÃO ALOISIO CAETANO FERREIRA
		RESPONSÁVEL TÉCNICO E AUTOR
		ENG. CIVIL FLÁVIA BARBOSA CREA: MG-187.842/D

EMPREENDIMENTO			
PASSARELA EM ESTRUTURA MISTA			
ENDEREÇO		DISCIPLINA	
RUA FLAUZINA DA COSTA S/N, DISTRITO DE OLEGÁRIO MACIEL		METÁLICAS	
PIRANGUINHO - MG		FASE DO PROJETO	
ASSUNTO		EXECUTIVO	
PROJETO DE ESTRUTURA METÁLICA		FOLHA Nº.	
DETALHAMENTO DE FABRICAÇÃO E MONTAGEM		06	
TRAVESSAS, MONTANTES E DIAGONAIS			
DATA INICIAL	ESCALA	REVISÃO	ARQUIVO
01/03/2023	INDICADA	R00	DAC-PMPi-PAS-PE-MET-R00.DWG