


PASSARELA EM ESTRUTURA MISTA

ESCALA INDICADA


CONTRAVENTAMENTO INFERIOR (CI.1)

ESCALA 1:10

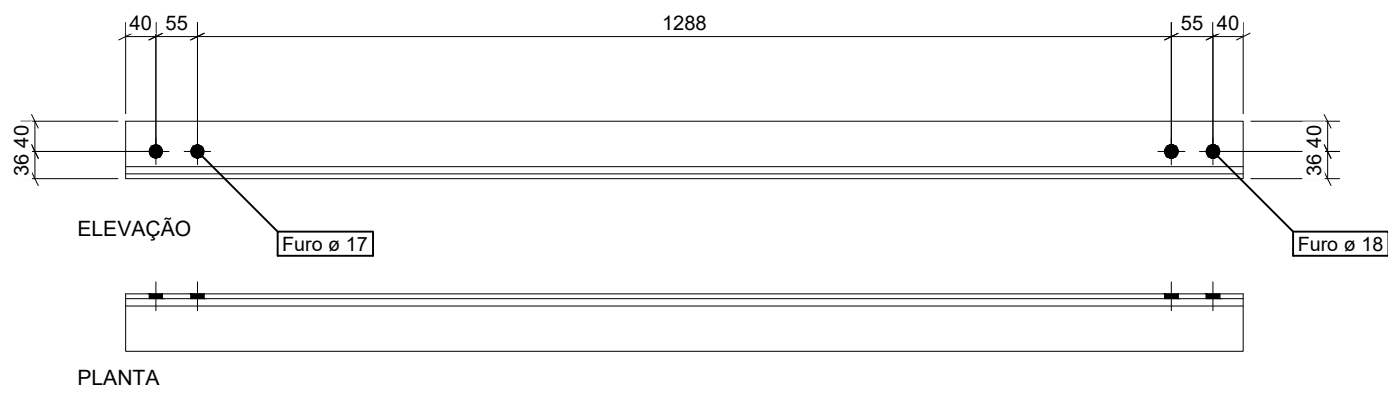


CONTRAVENTAMENTO INFERIOR (CI.5)

ESCALA 1:10

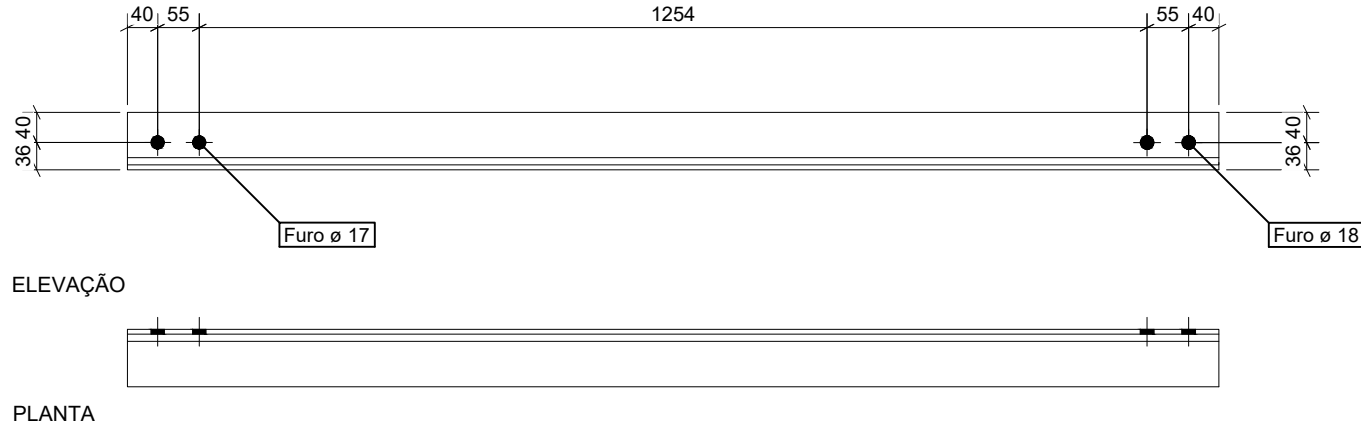


CONTRAVENTAMENTO INFERIOR (CI.2)

ESCALA 1:10

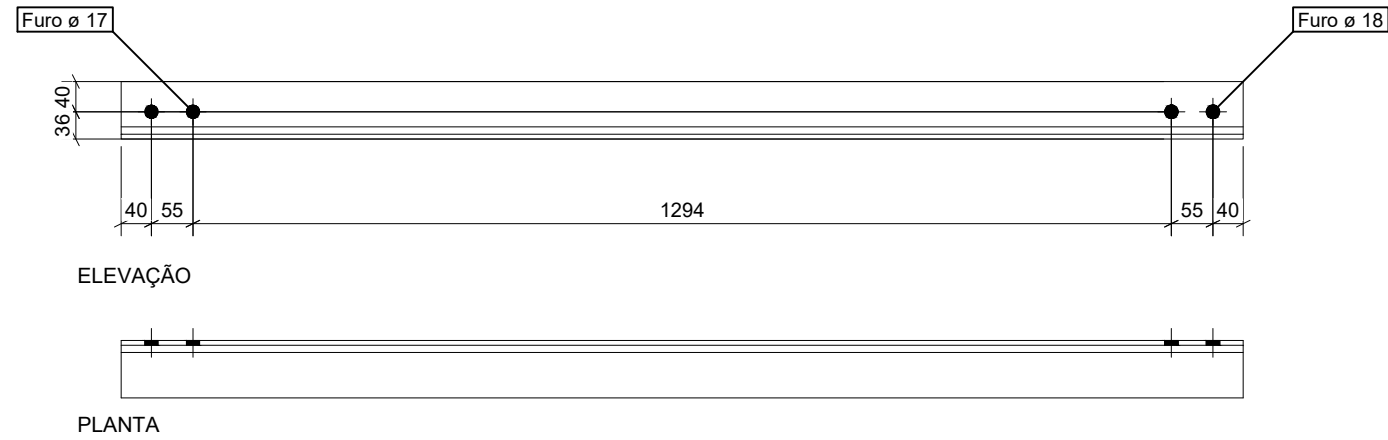


CONTRAVENTAMENTO INFERIOR (CI.6)

ESCALA 1:10

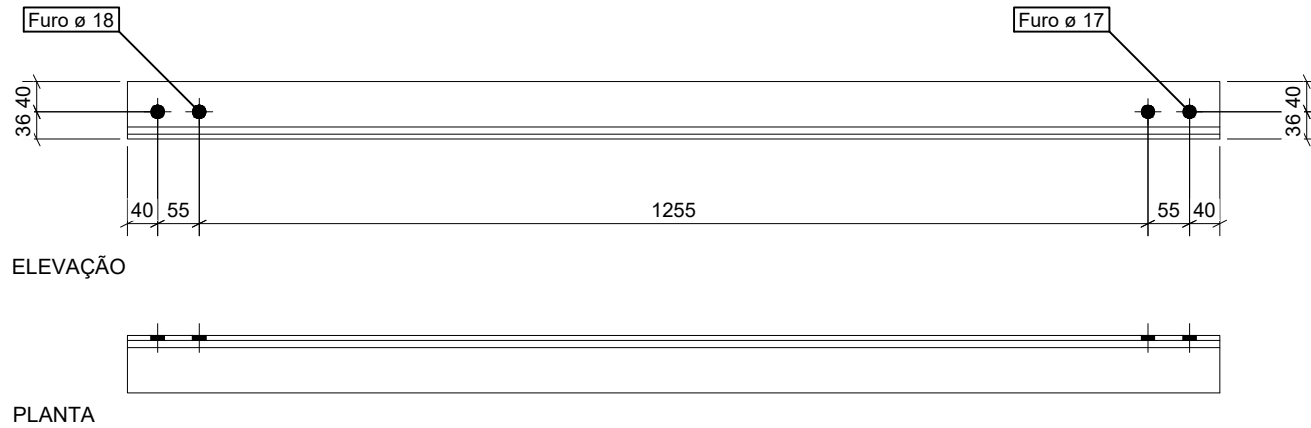


CONTRAVENTAMENTO INFERIOR (CI.3)

ESCALA 1:10

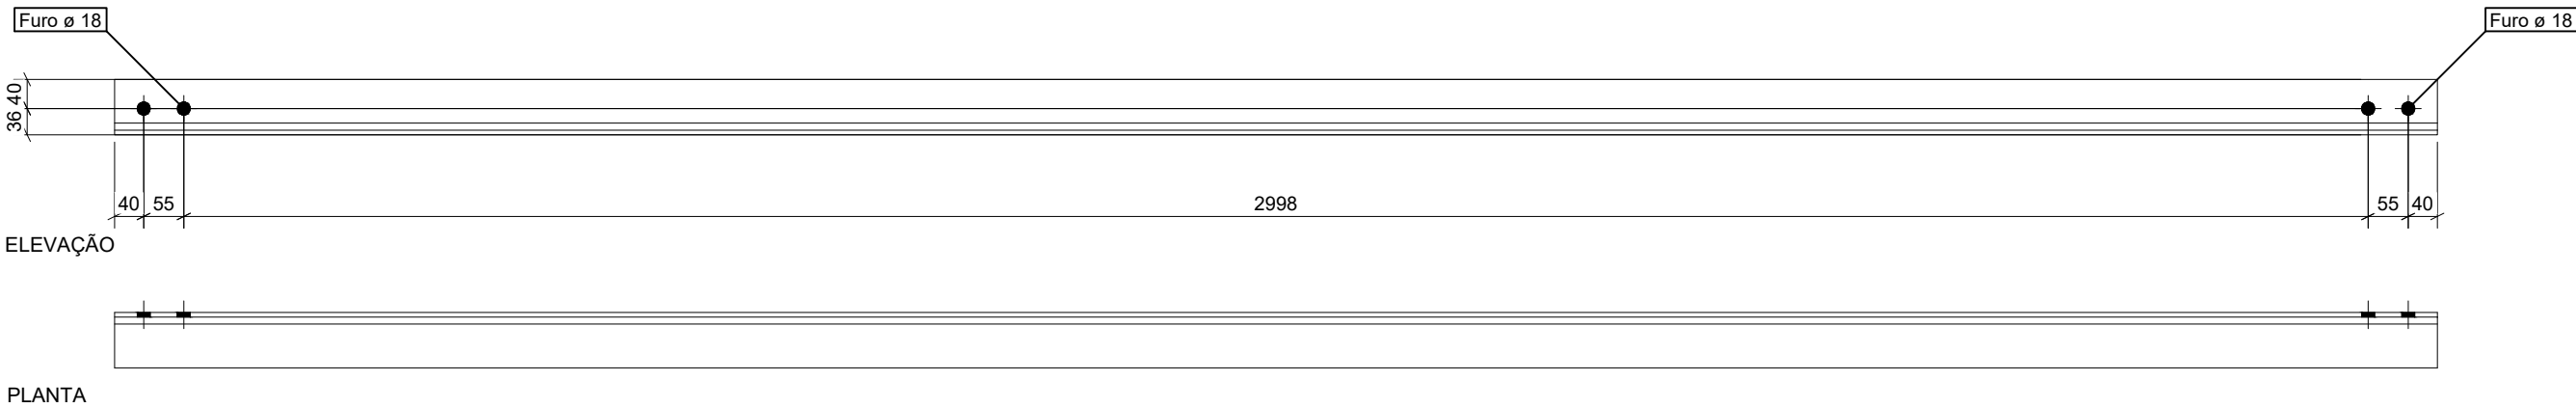

CONTRAVENTAMENTO INFERIOR (CI.4)

ESCALA 1:10

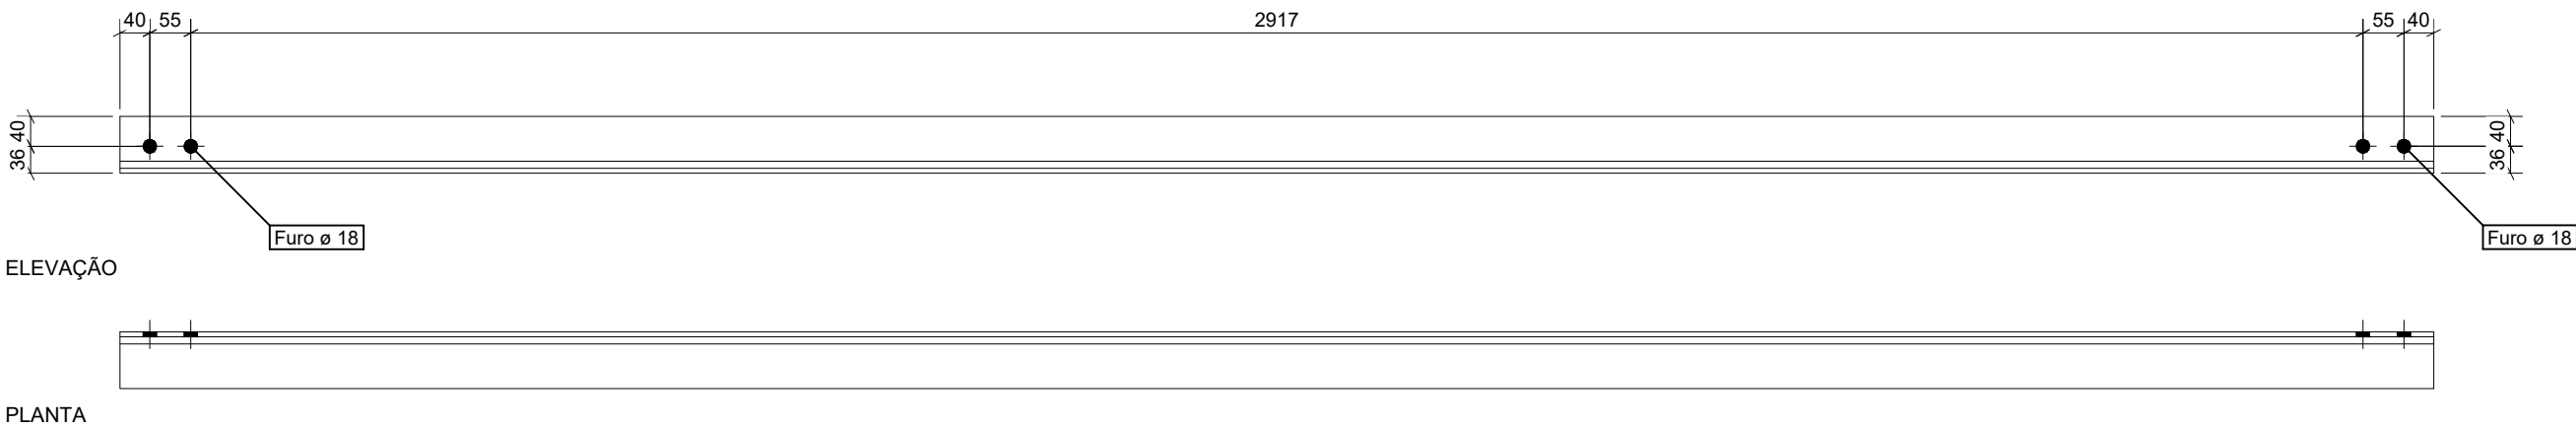

UNIDADE DE MEDIDA EM MILÍMETROS;
OS PERFIS SÃO LIGADOS POR SOLDA DE FILETE COM PERNA MÍNIMA DE 6 MM EXCETO ONDE
INDICADA A LIGAÇÃO PARAFUSADA.

REV. 00	17/04/2023	EMIÇÃO INICIAL	DAC
REVISÃO:	DATA :	DESCRIÇÃO:	RESP.:

CLIENTE



PREFEITURA MUNICIPAL DE
PIRANGUINHO

PROJETO  Rua Miguel Vianna, nº 81, 2º Andar Bairro Morro Chic CEP: 37500-080 - Itajubá / MG Tel: (35) 3623-8846 www.dacengenharia.com.br	COORDENAÇÃO ALOISIO CAETANO FERREIRA
	RESPONSÁVEL TÉCNICO E AUTOR ENG. CIVIL FLÁVIA BARBOSA CREA: MG-187.842/D

EMPREENDIMENTO			
PASSARELA EM ESTRUTURA MISTA			
ENDEREÇO		DISCIPLINA	
RUA FLAUZINA DA COSTA S/N, DISTRITO DE OLEGÁRIO MACIEL		METÁLICAS	
PIRANGUINHO - MG		FASE DO PROJETO	
ASSUNTO		EXECUTIVO	
PROJETO DE ESTRUTURA METÁLICA		FOLHA Nº.	
DETALHAMENTO DE FABRICAÇÃO E MONTAGEM		07	
CONTRAVENTAMENTOS			
DATA INICIAL	ESCALA	REVISÃO	ARQUIVO
01/03/2023	INDICADA	R00	DAC-PMPI-PAS-PE-MET-R00.DWG