


PASSARELA EM ESTRUTURA MISTA

ESCALA INDICADA


BASE "L" DO PISO (LP1)

ESCALA 1:10

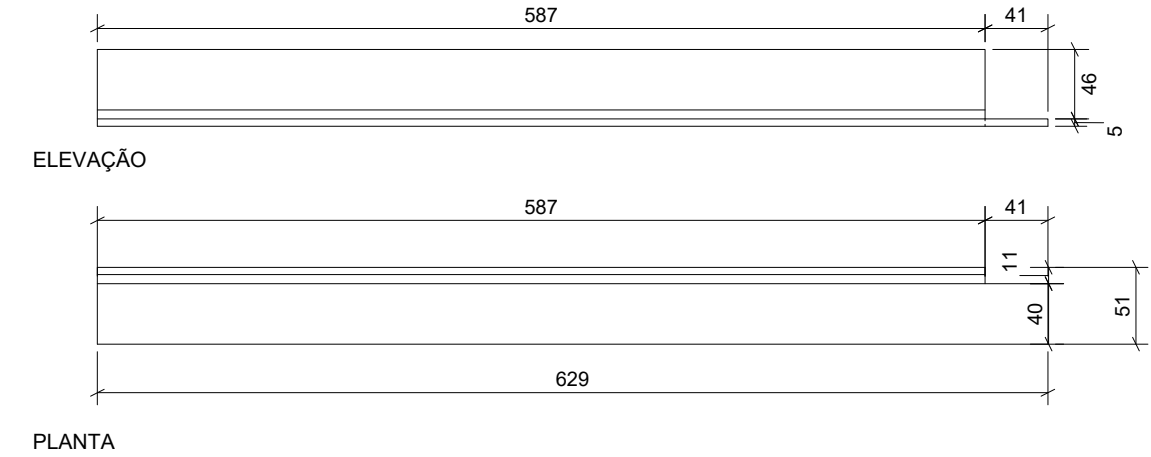



BASE "L" DO PISO (LP2)

ESCALA 1:10

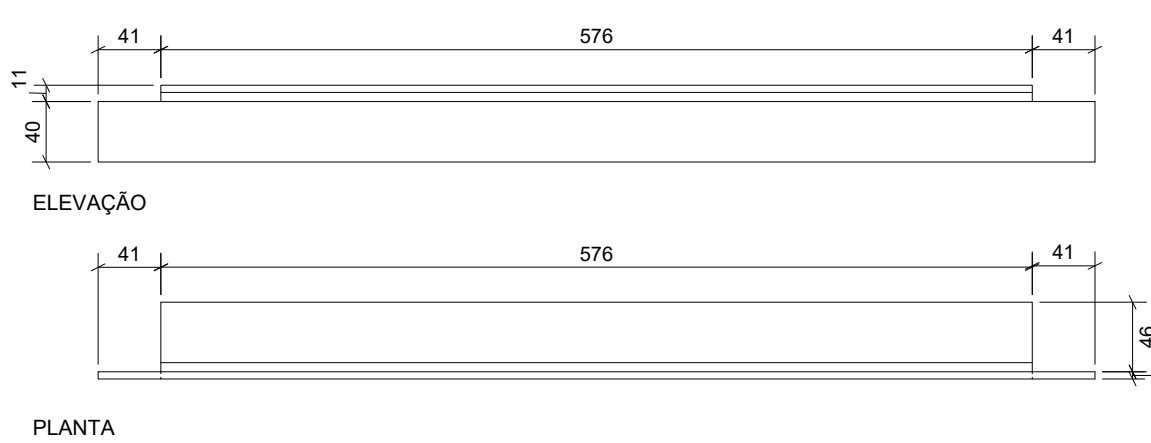


BASE "L" DO PISO (LP3)

ESCALA 1:10

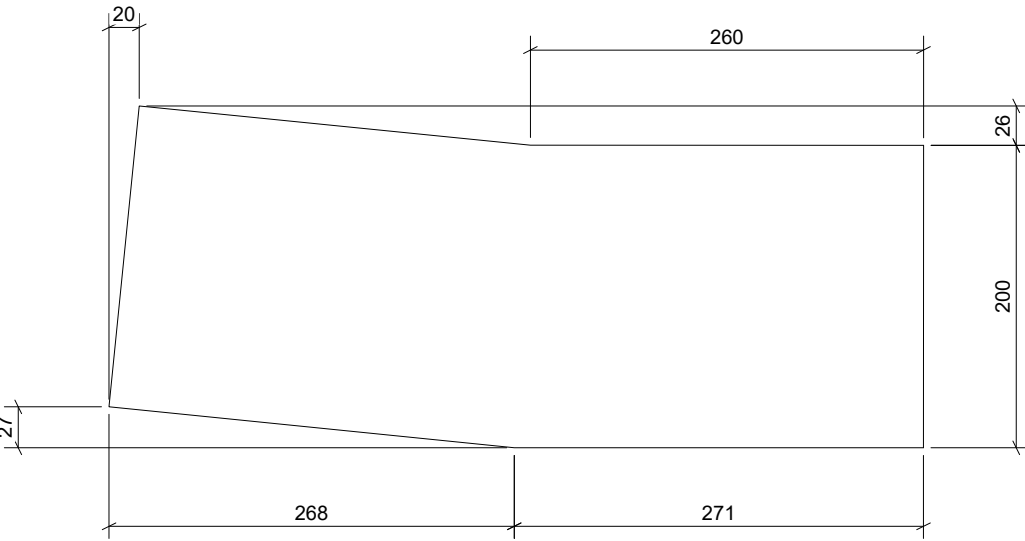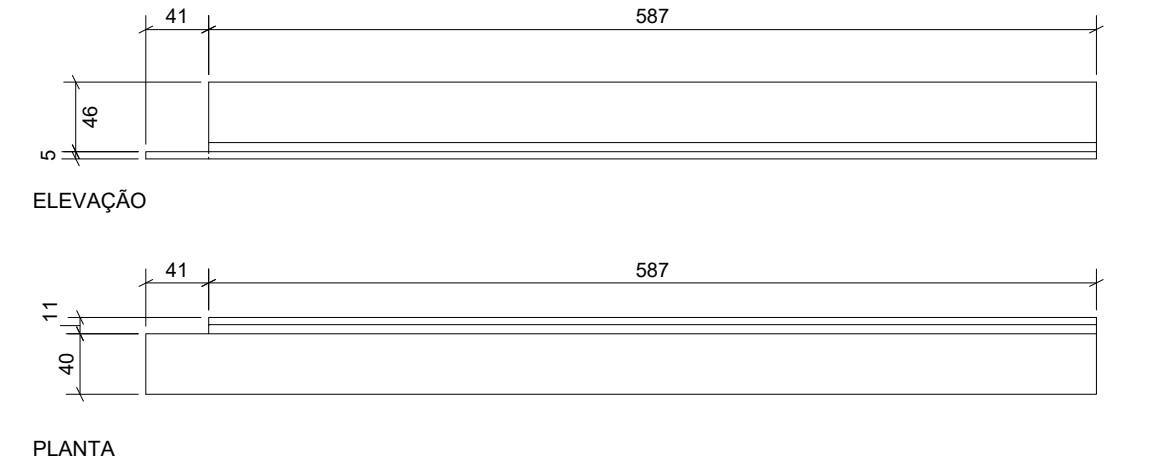


CH.LIG.1 - ELEVACÃO

ESCALA.: 1:5

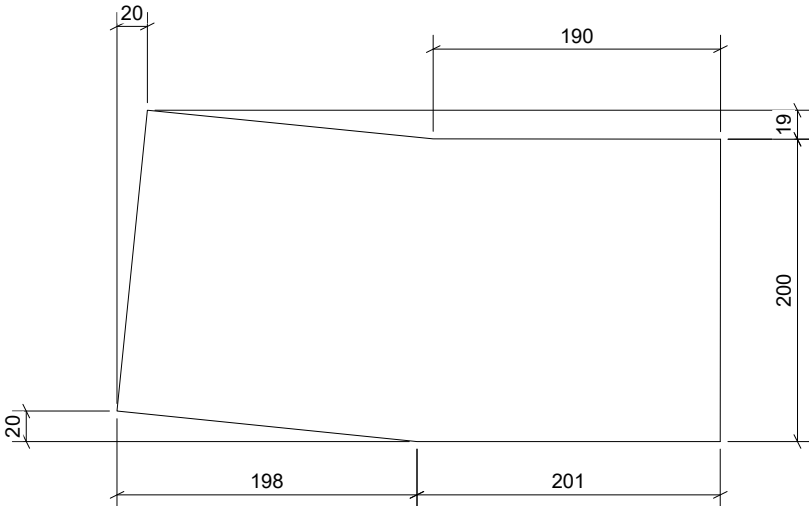


CH.LIG.2 - ELEVACÃO

ESCALA.: 1:5

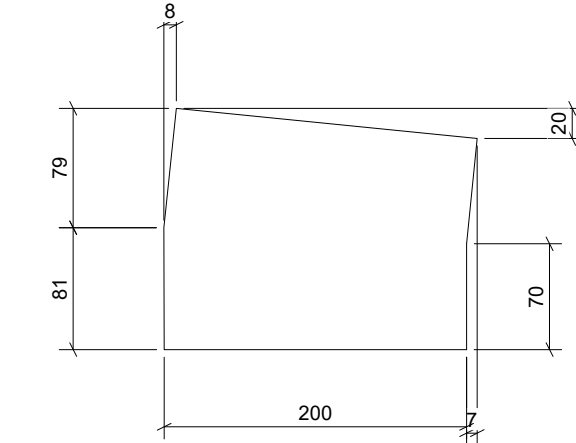

CH.LIG.3 - ELEVACÃO

ESCALA.: 1:5

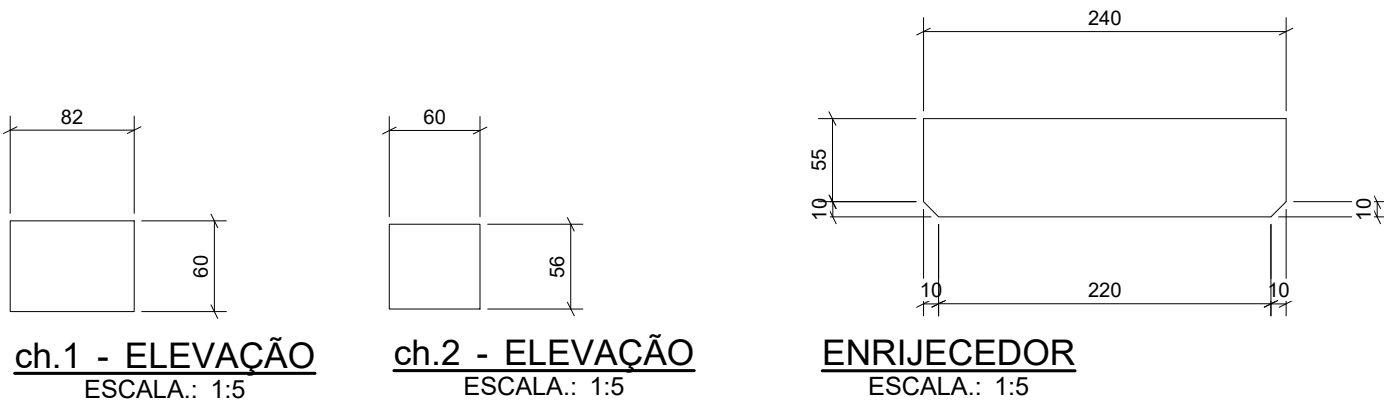

ch.1 - ELEVACÃO

ESCALA.: 1:5


ch.2 - ELEVACÃO

ESCALA.: 1:5

ENRIJECEDOR

ESCALA.: 1:5

CHUMBADORES EM BARRA ROSCADA A193 B16
Ø 1" - COMP. DE ANCORAGEM DE 400 MM

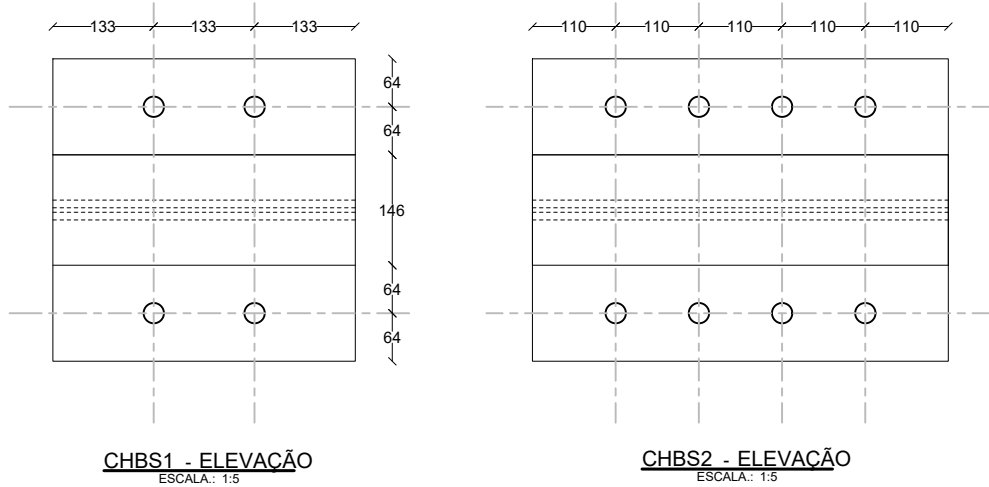


CHBS1 - ELEVACÃO

ESCALA.: 1:5

CHBS2 - ELEVACÃO

ESCALA.: 1:5

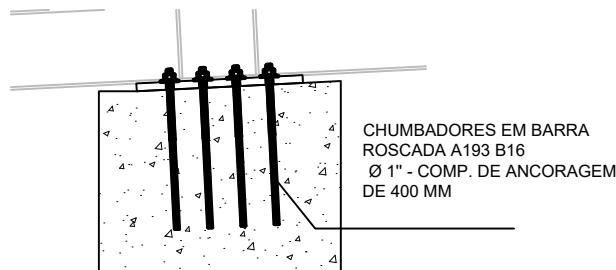

DETALHE TÍPICO DA LIGAÇÃO
ENTRE CHAPA DE BASE E PILAR
ESC: 1:25

UNIDADE DE MEDIDA EM MILÍMETROS;
OS PERFIS SÃO LIGADOS POR SOLDA DE FILETE COM PERNA MÍNIMA DE 6 MM EXCETO ONDE
INDICADA A LIGAÇÃO PARAFUSADA.

REV. 00	17/04/2023	EMISSÃO INICIAL	DAC
REVISÃO:	DATA :	DESCRIÇÃO:	RESP.:

CLIENTE



PREFEITURA MUNICIPAL DE
PIRANGUINHO

PROJETO	COORDENAÇÃO
 Rua Miguel Vianna, nº 81, 2º Andar Bairro Morro Chic CEP: 37500-080 - Itajubá / MG Tel: (35) 3623-8846 www.dacengenharia.com.br	ALOISIO CAETANO FERREIRA
RESPONSÁVEL TÉCNICO E AUTOR	ENG. CIVIL FLÁVIA BARBOSA
	CREA: MG-187.842/D

EMPREENDIMENTO			
PASSARELA EM ESTRUTURA MISTA			
ENDEREÇO		DISCIPLINA	
RUA FLAUZINA DA COSTA S/N, DISTRITO DE OLEGÁRIO MACIEL		METÁLICAS	
PIRANGUINHO - MG		FASE DO PROJETO	
ASSUNTO		EXECUTIVO	
PROJETO DE ESTRUTURA METÁLICA		FOLHA Nº.	
DETALHAMENTO DE FABRICAÇÃO E MONTAGEM		12	
ELEMENTOS COMPLEMENTARES			
DATA INICIAL	ESCALA	REVISÃO	ARQUIVO
01/03/2023	INDICADA	R00	DAC-PMPi-PAS-PE-MET-R00.DWG