



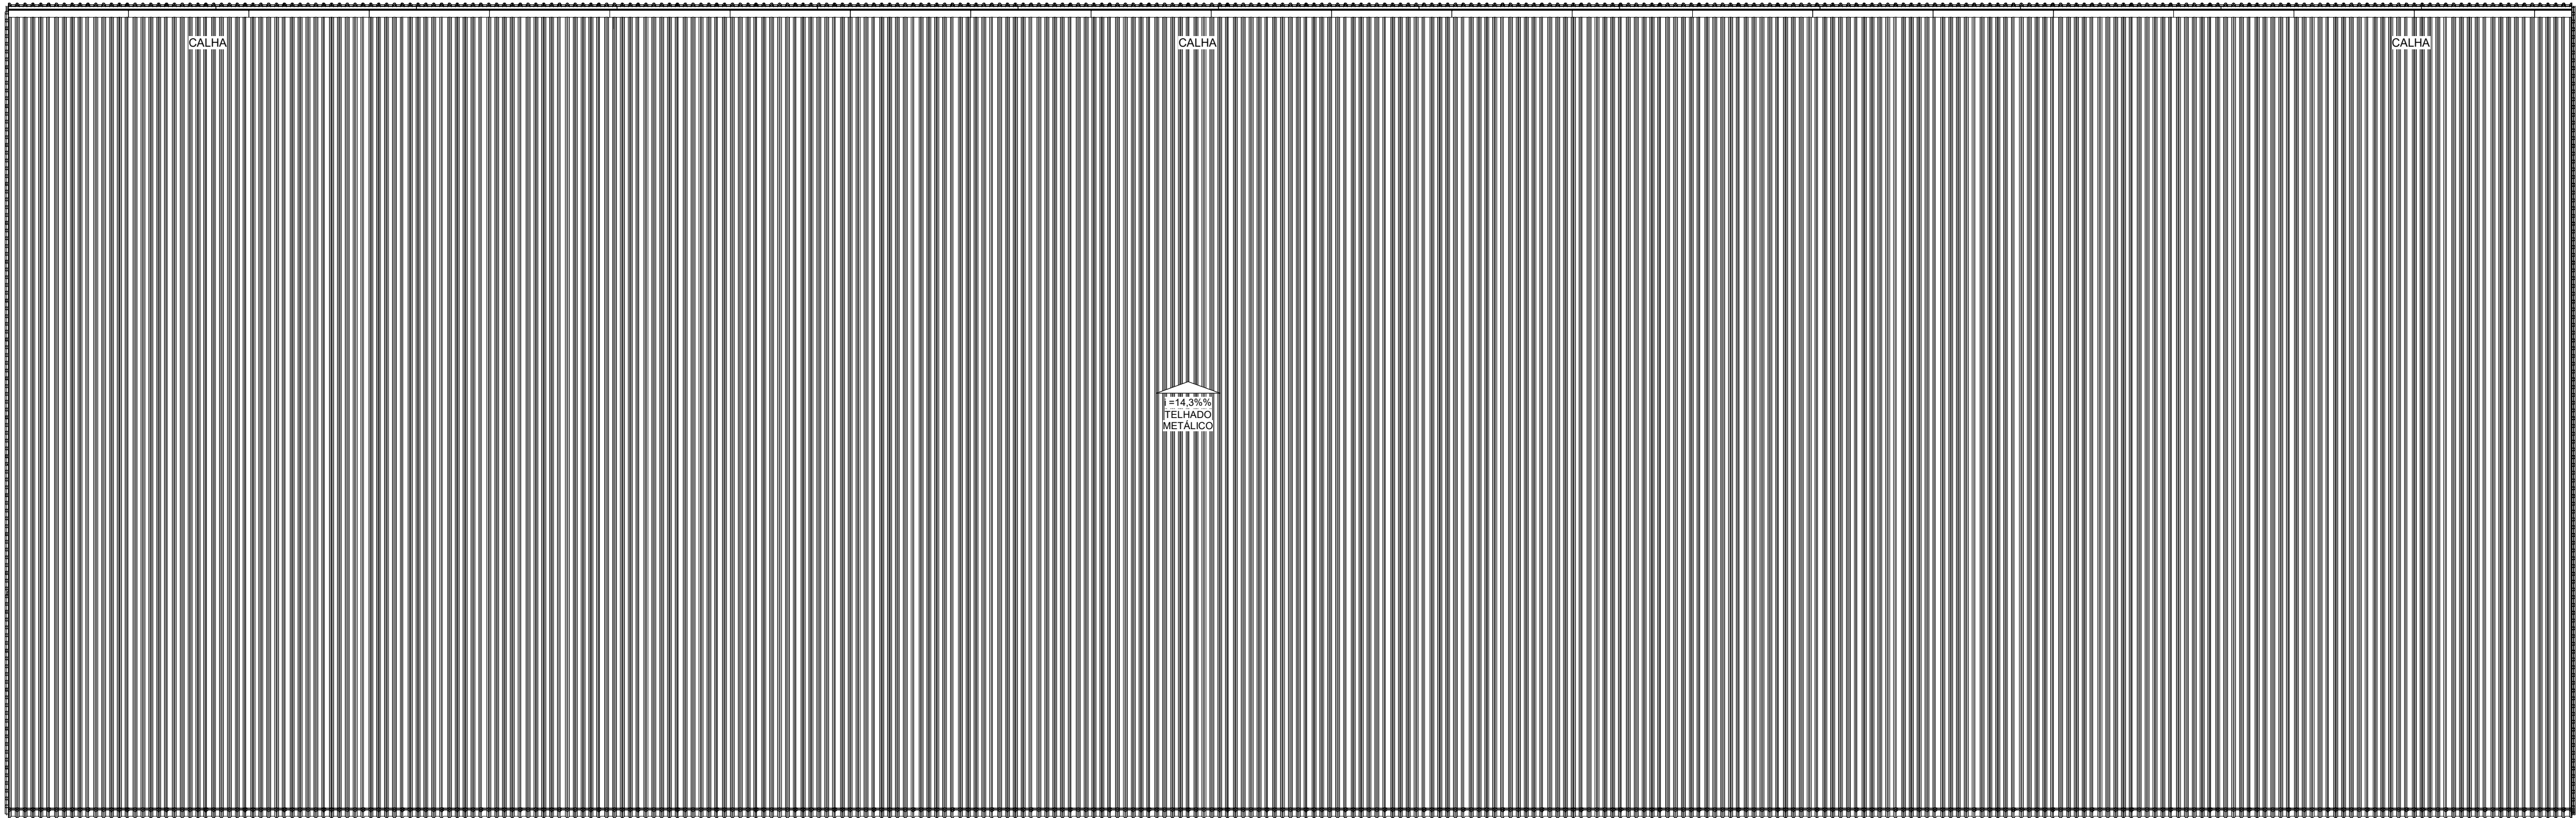


1 PLANTA BAIXA COBERTURA
1 : 100

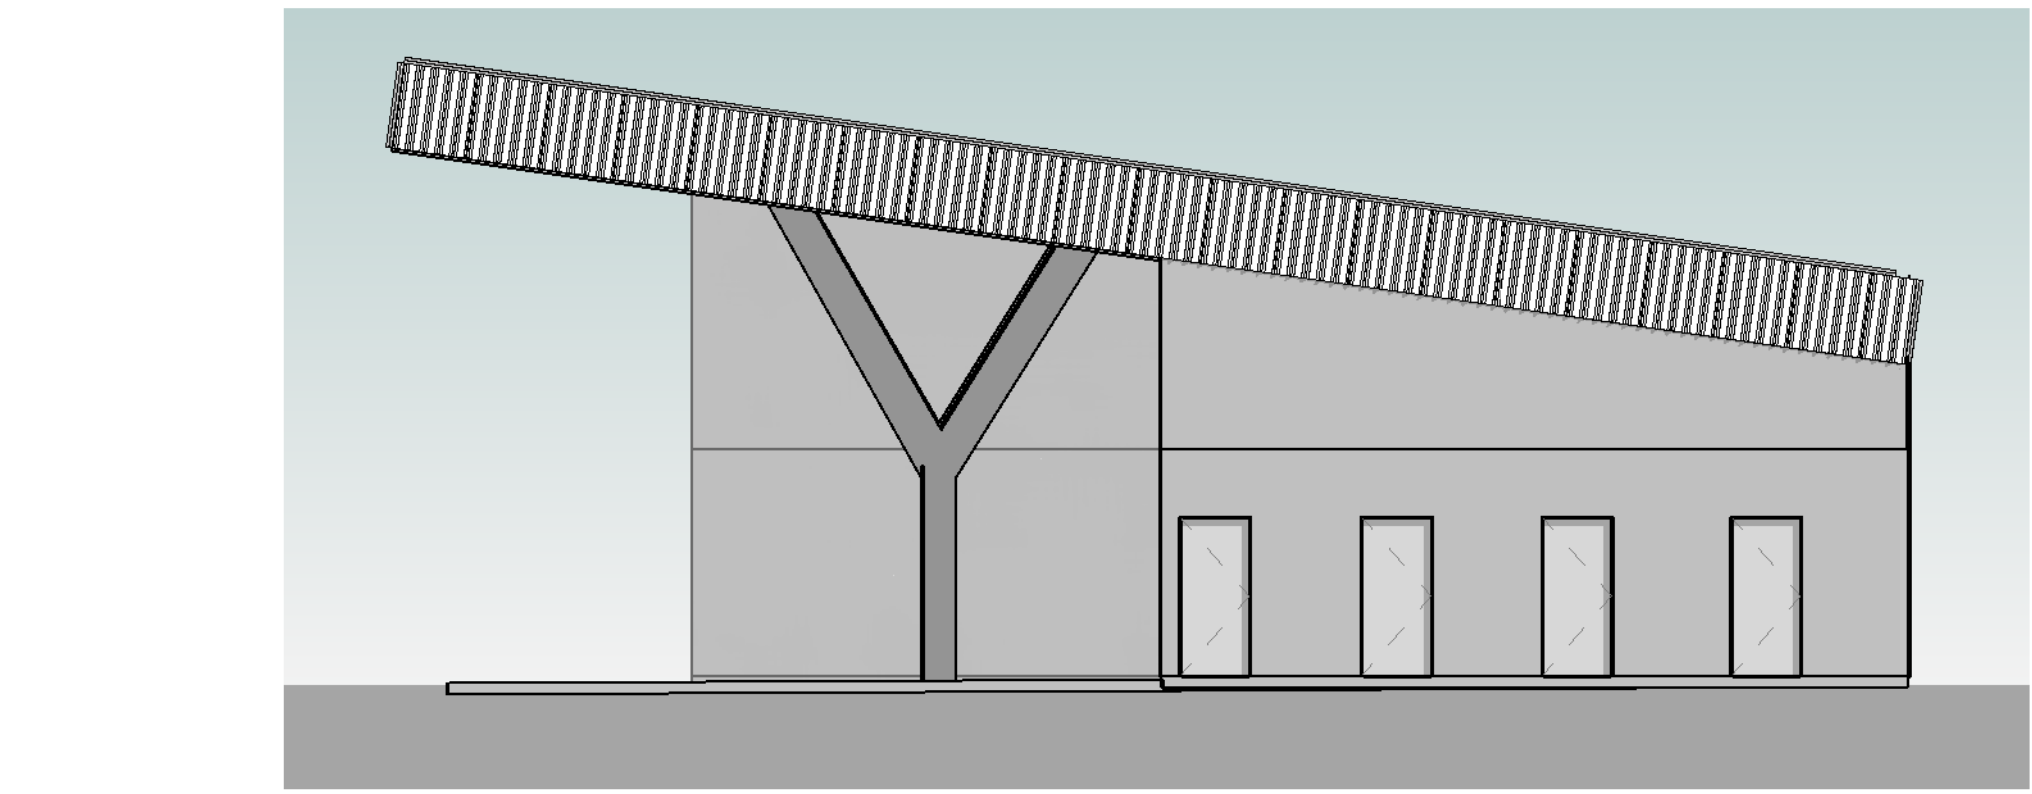


2 FACHADA
1 : 100



4 FACHADA LESTE (PE HUM)
1 : 100

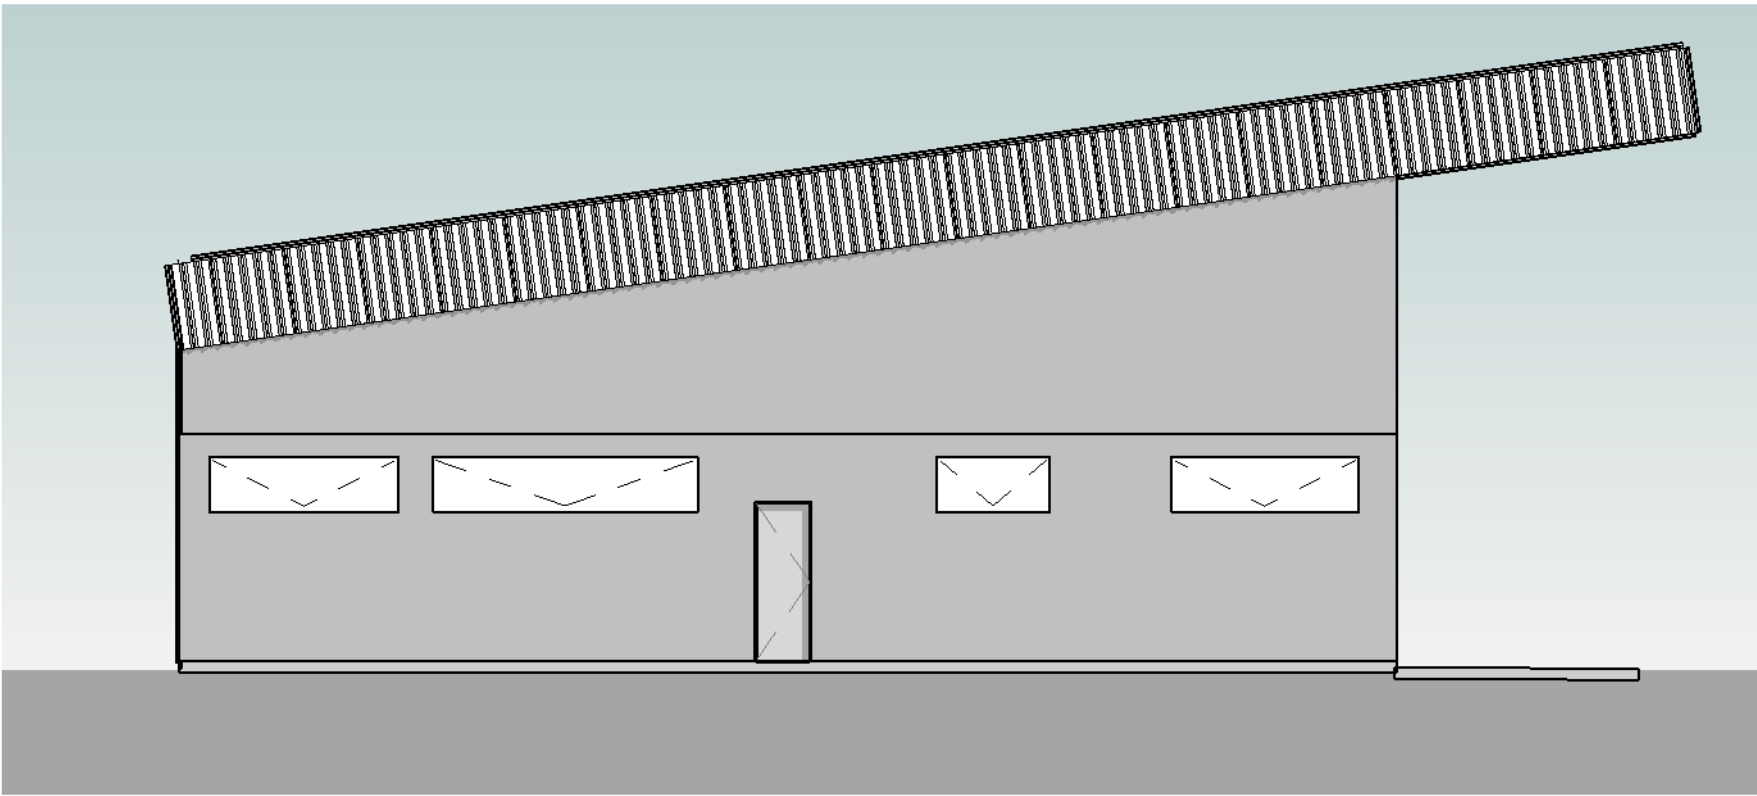

5 FAHADA LATERAL ESQUERDA
1 : 100

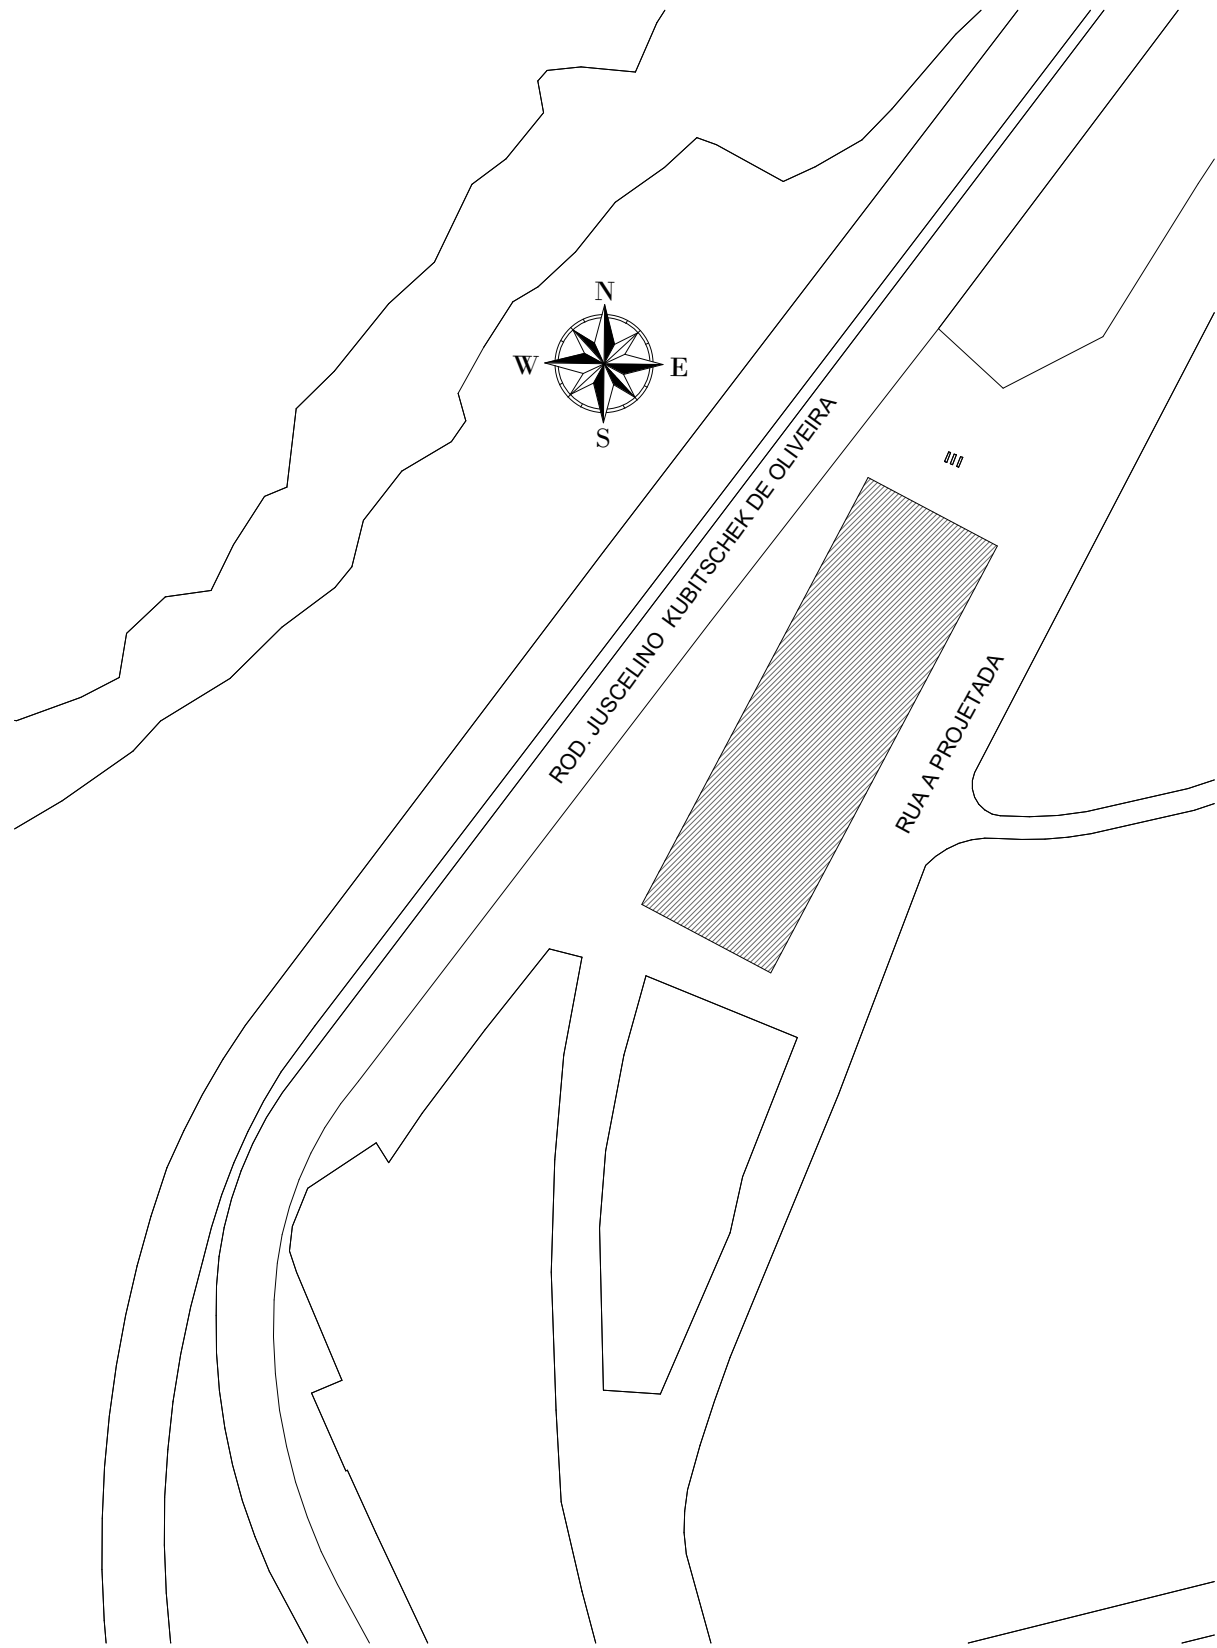

3 SITUAÇÃO
1 : 1000

NOTAS:
- MEDIDAS E NÍVEIS EM METROS;
- VERIFICAR DETALHES CONSTRUTIVOS PERTINENTES NO MEMORIAL DESCRITIVO;
- AS ALTERAÇÕES NESTE PROJETO SOMENTE COM AUTORIZAÇÃO EXPRESSA DA FISCALIZAÇÃO E DA EMPRESA PROJETISTA;

REFERÊNCIAS:
- PLANILHA DE QUANTITATIVOS;
- MEMORIAL DESCRITIVO E ESPECIFICAÇÕES TÉCNICAS.

REV. 00	14/05/24	EMIÇÃO INICIAL	DAC
REVISÃO	DATA	DESCRIÇÃO	RESP
PROJETO		COORDENAÇÃO	
 Rua Cel. Joaquim Francisco, nº 341, Bairro Varginha CEP: 37501-052 - Itajubá / MG Tel: (35) 38414-5841 www.dacengenharia.com.br		ALOÍSIO CAETANO FERREIRA	
SUPPLEMENTO		PROJETO	
CONSTRUÇÃO DO TERMINAL RODOVIÁRIO DE SANTA RITA DO SAPUCAÍ		ENG. CIVIL FLÁVIA BARBOSA CREA MG-187.842/D	
ENCOMENDADO		DISCIPLINA	
RUA PROJETADA, S/N - BAIRRO FAMÍLIA ANDRADE SANTA RITA DO SAPUCAÍ - MINAS GERAIS		ARQUITETÔNICO	
ASSUNTO		FASE DO PROJETO	
PLANTA DE COBERTURA FACHADA FRONTAL E FACHADAS LATERAIS SITUAÇÃO		EXECUTIVO	
DATA INICIAL		FOLHA Nº	
14/05/2024	ESCALA	REV. 00	02/09
INDICADA	REV. 00	ARQUIVO	
			DAC-PMSRS-ROD-PE-ARQ-R00