

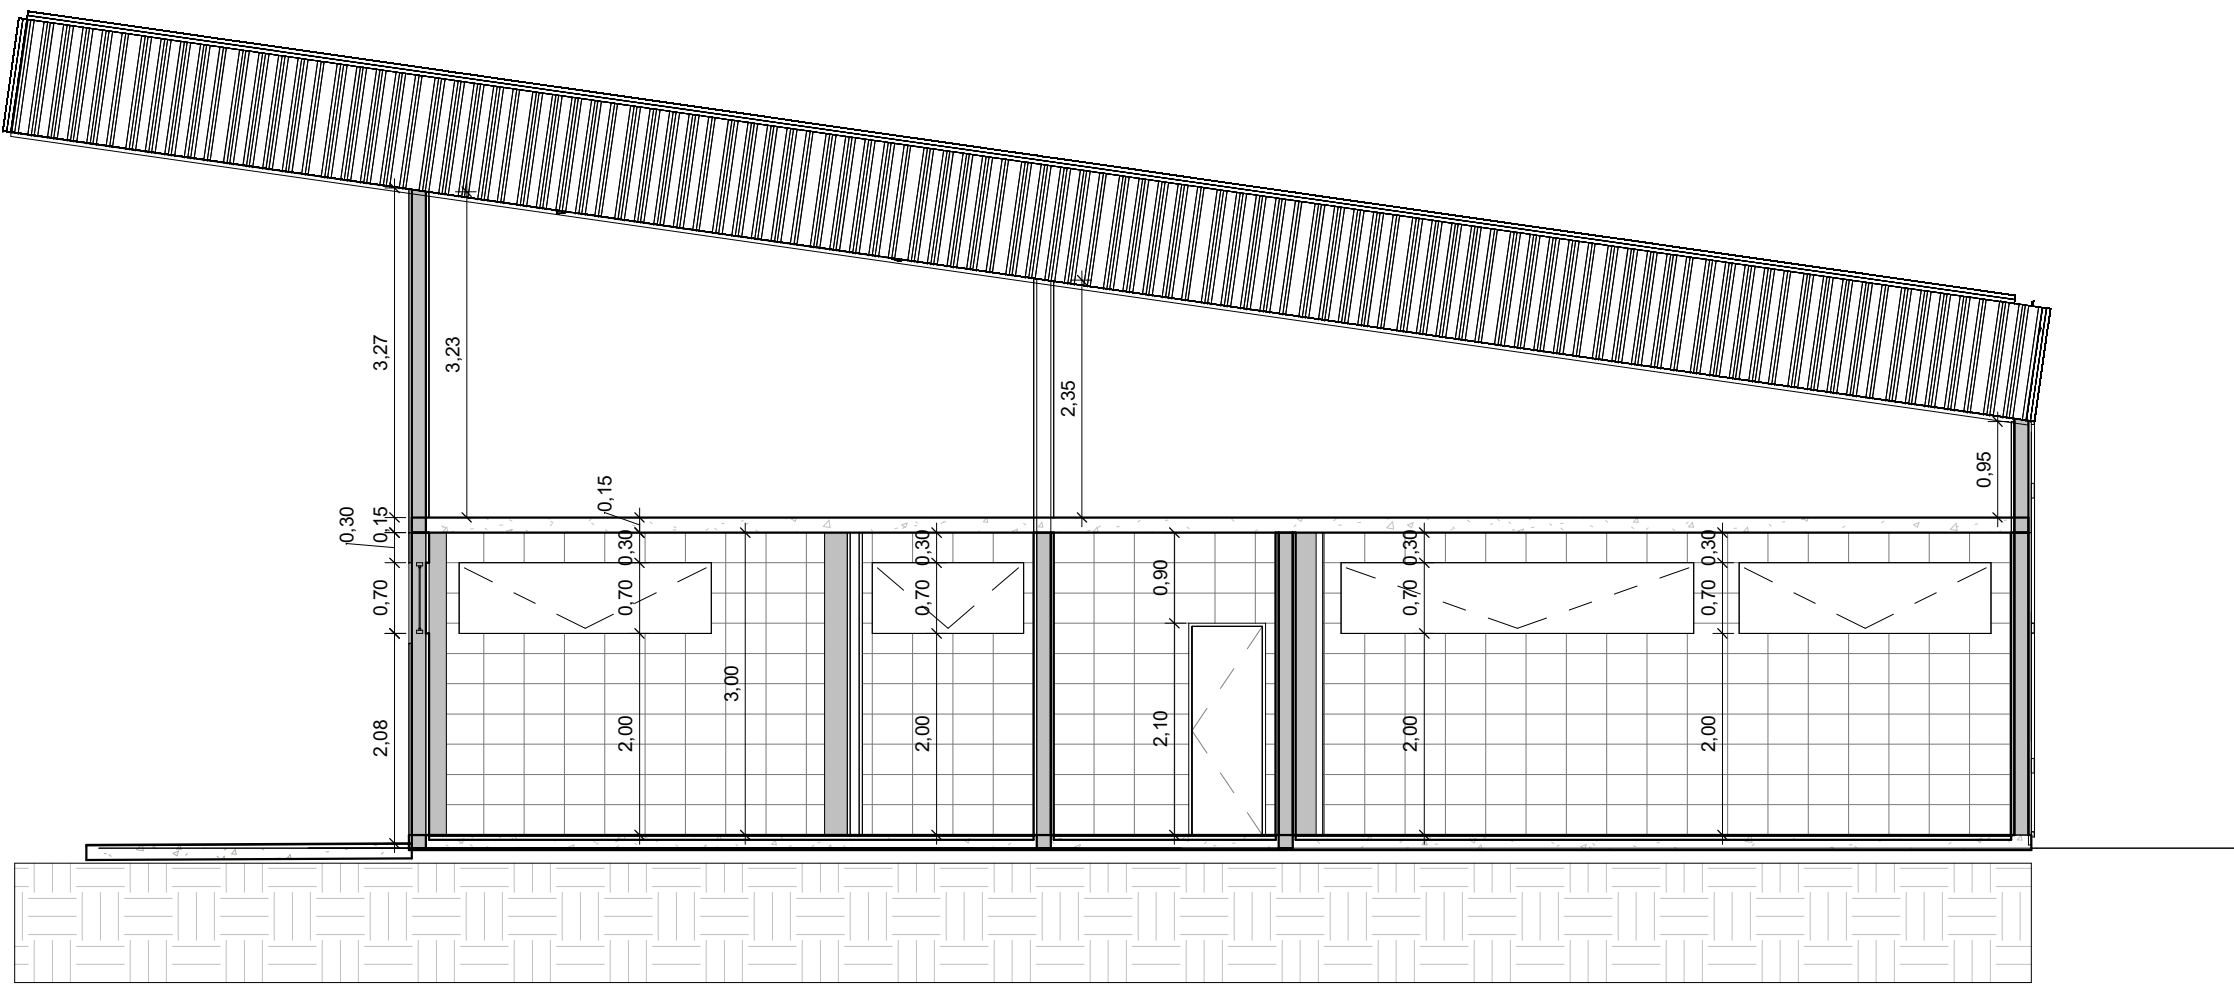
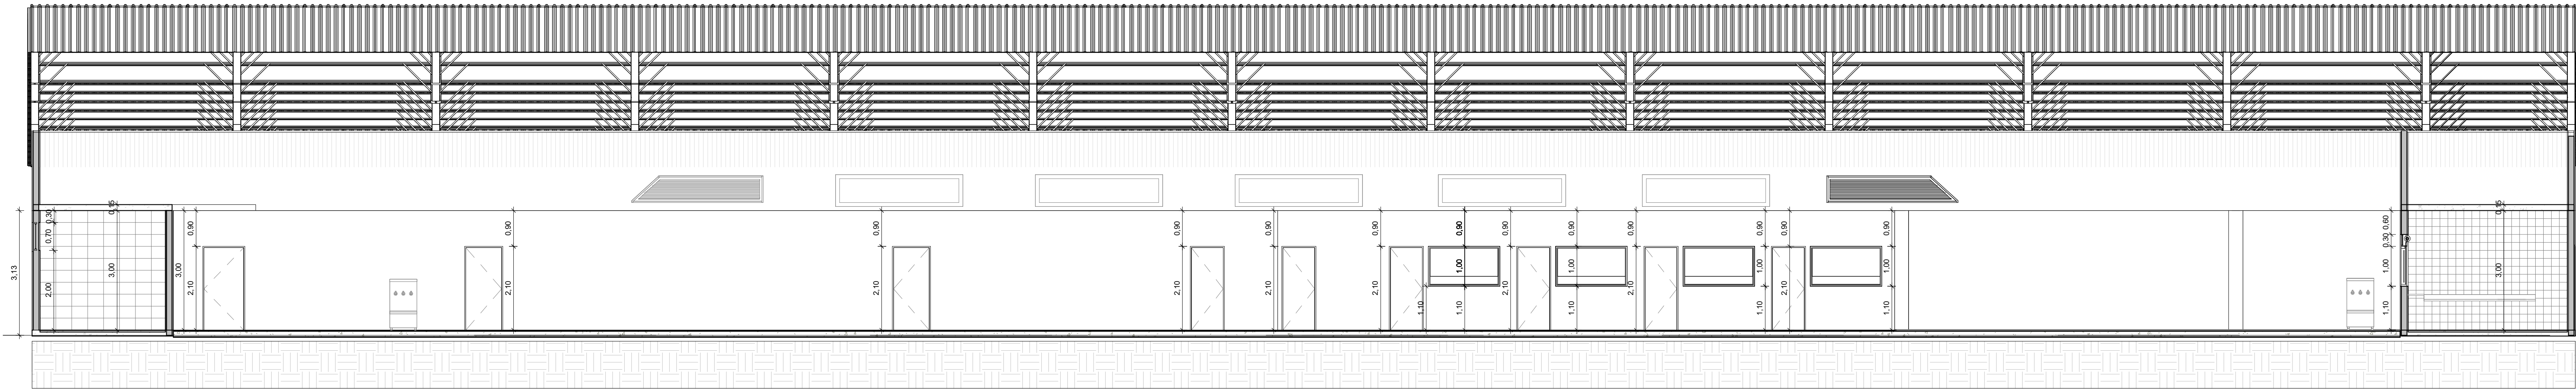


PROJETO ARQUITETÔNICO DO TERMINAL RODoviÁRIO DE SANTA RITA DO SAPUCAÍ


ESCALA INDICADA

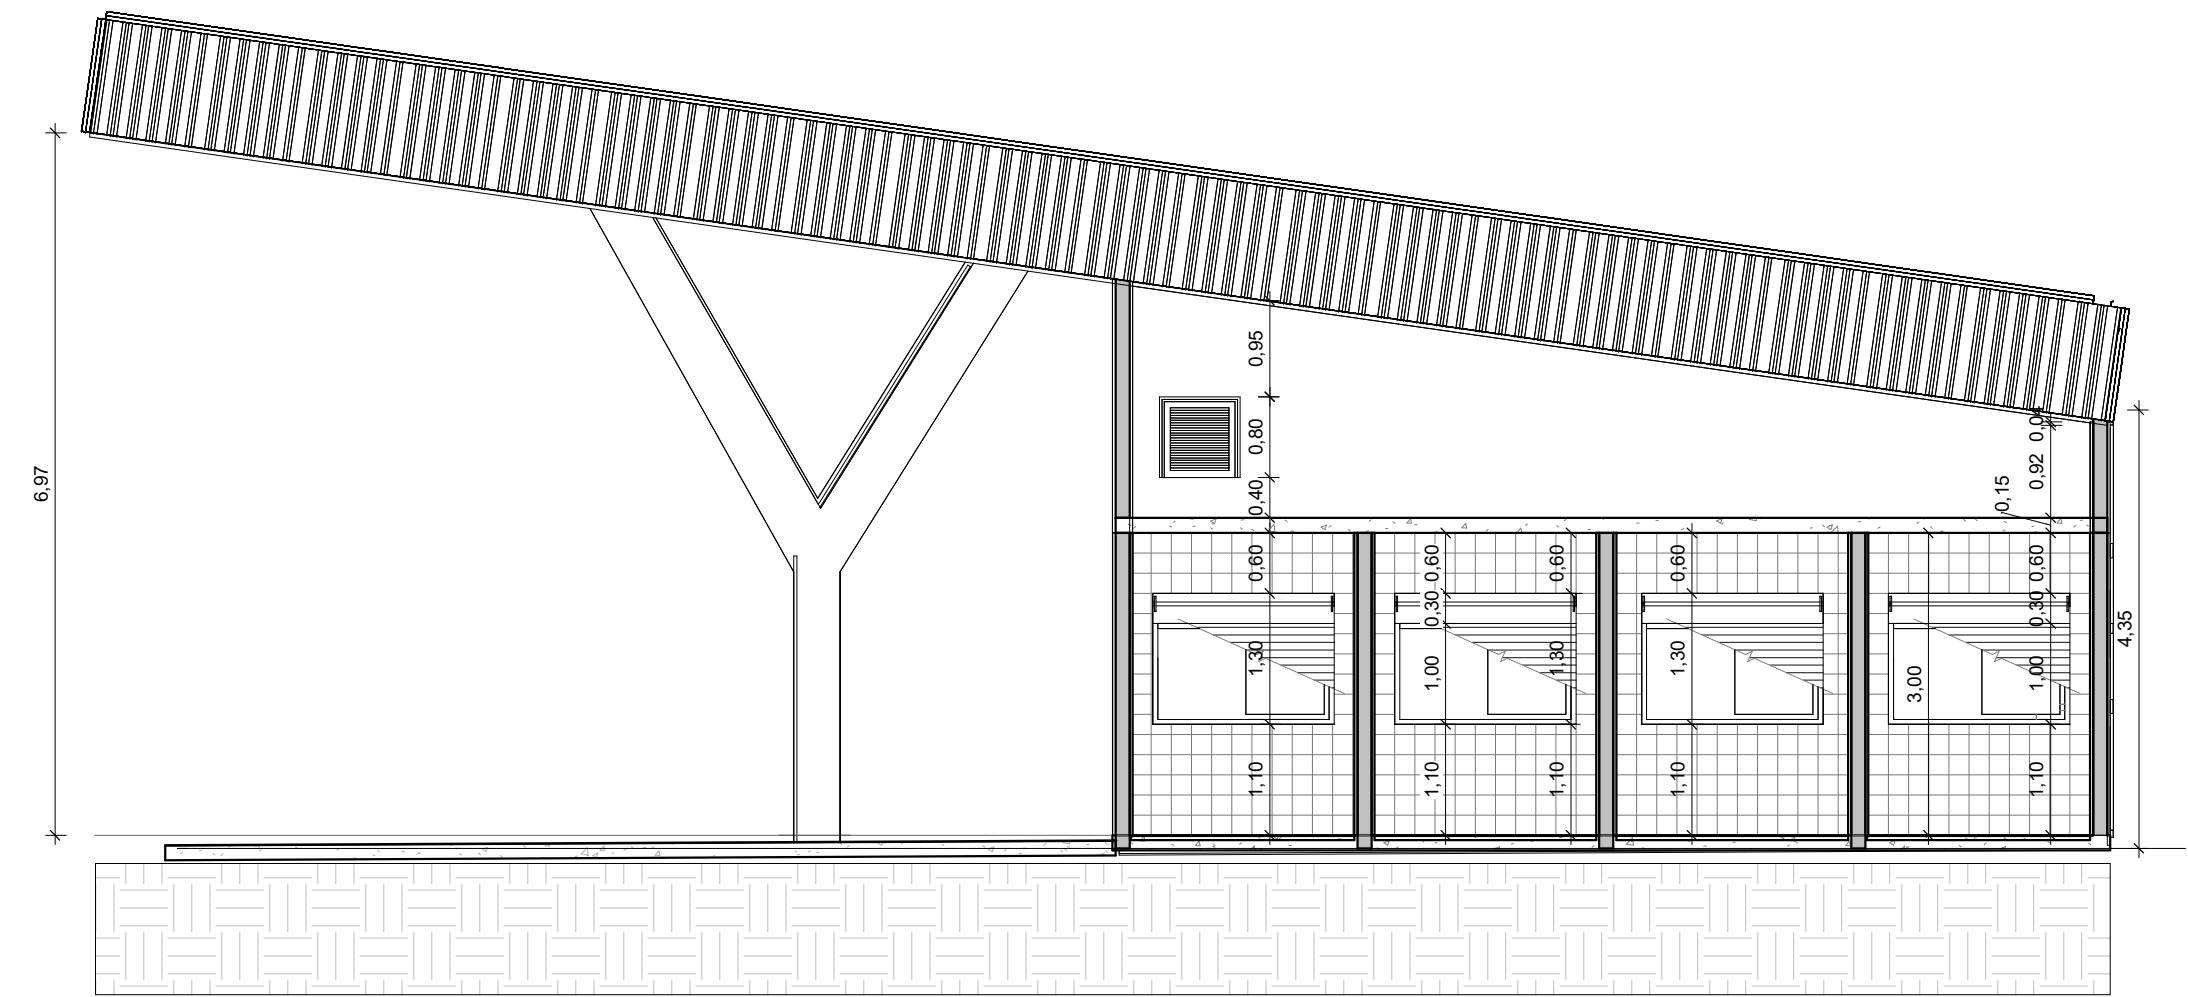

1 CORTE AA
1 : 75

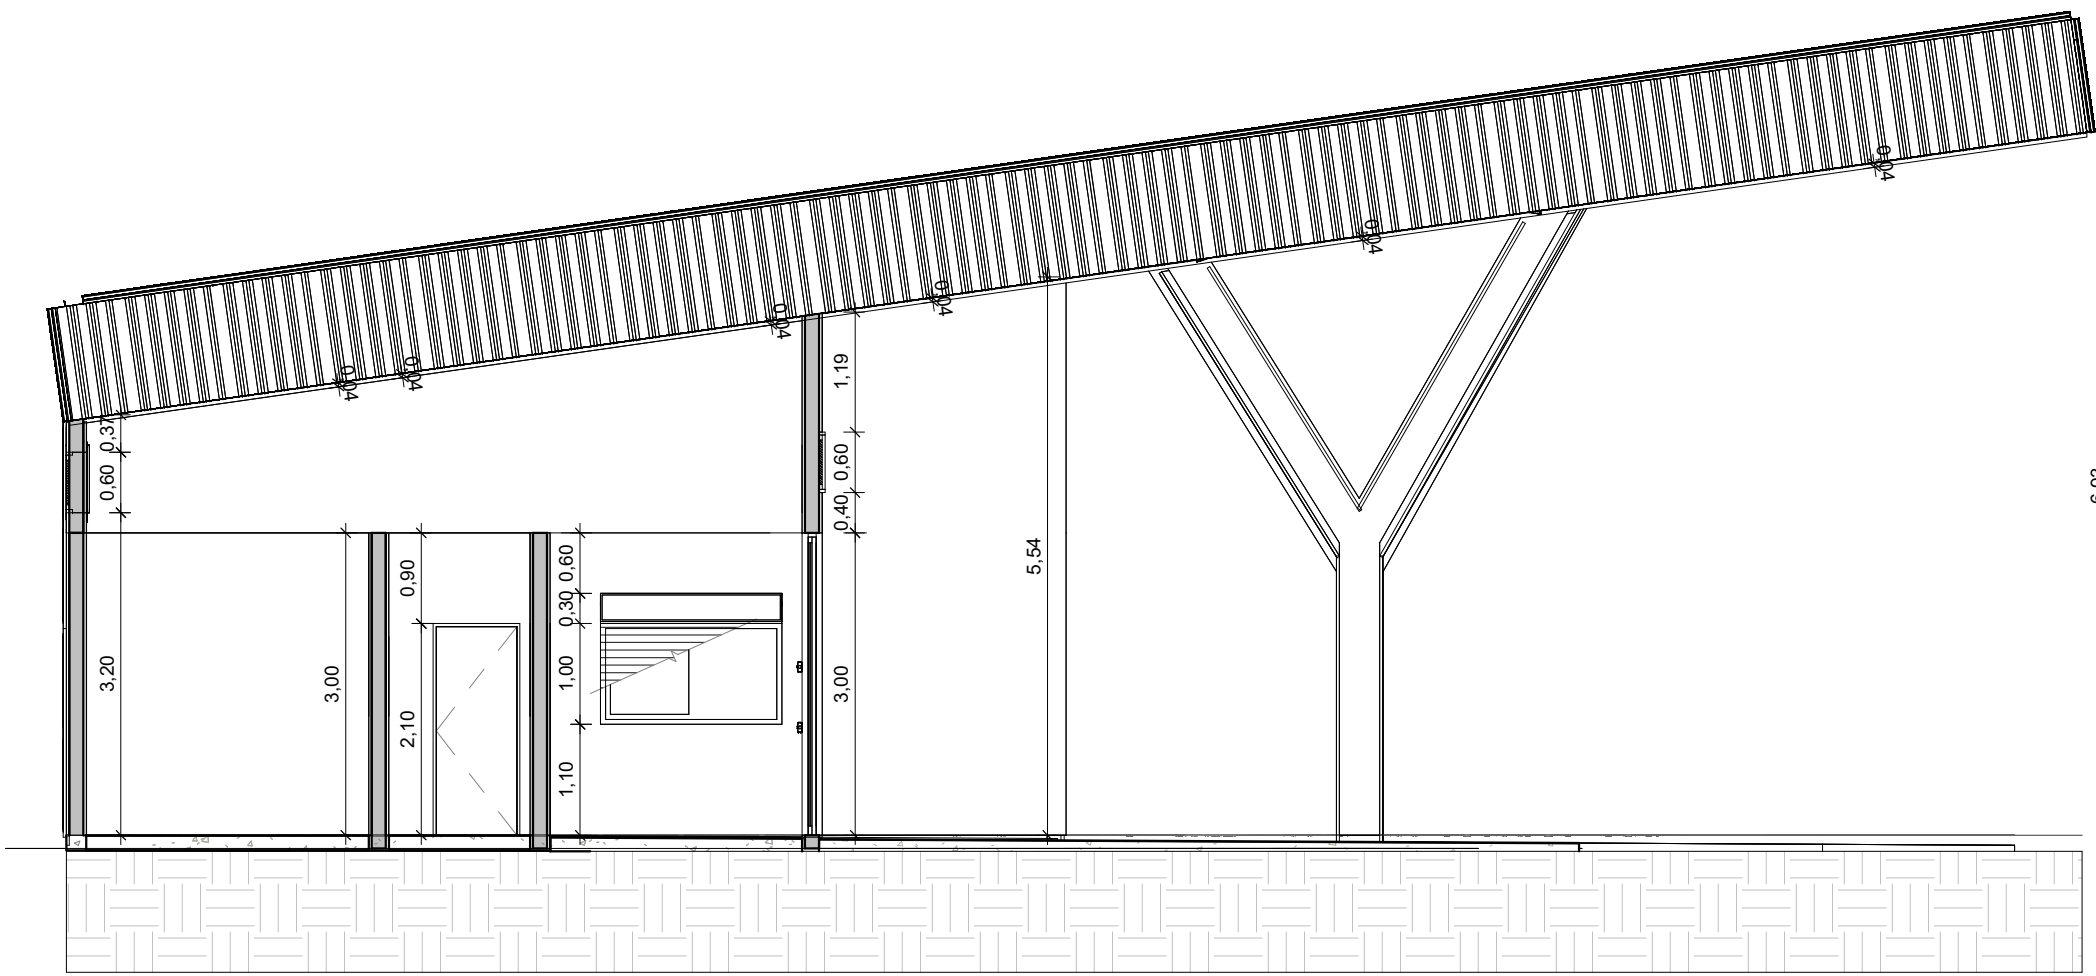

2 CORTE BB
1 : 75

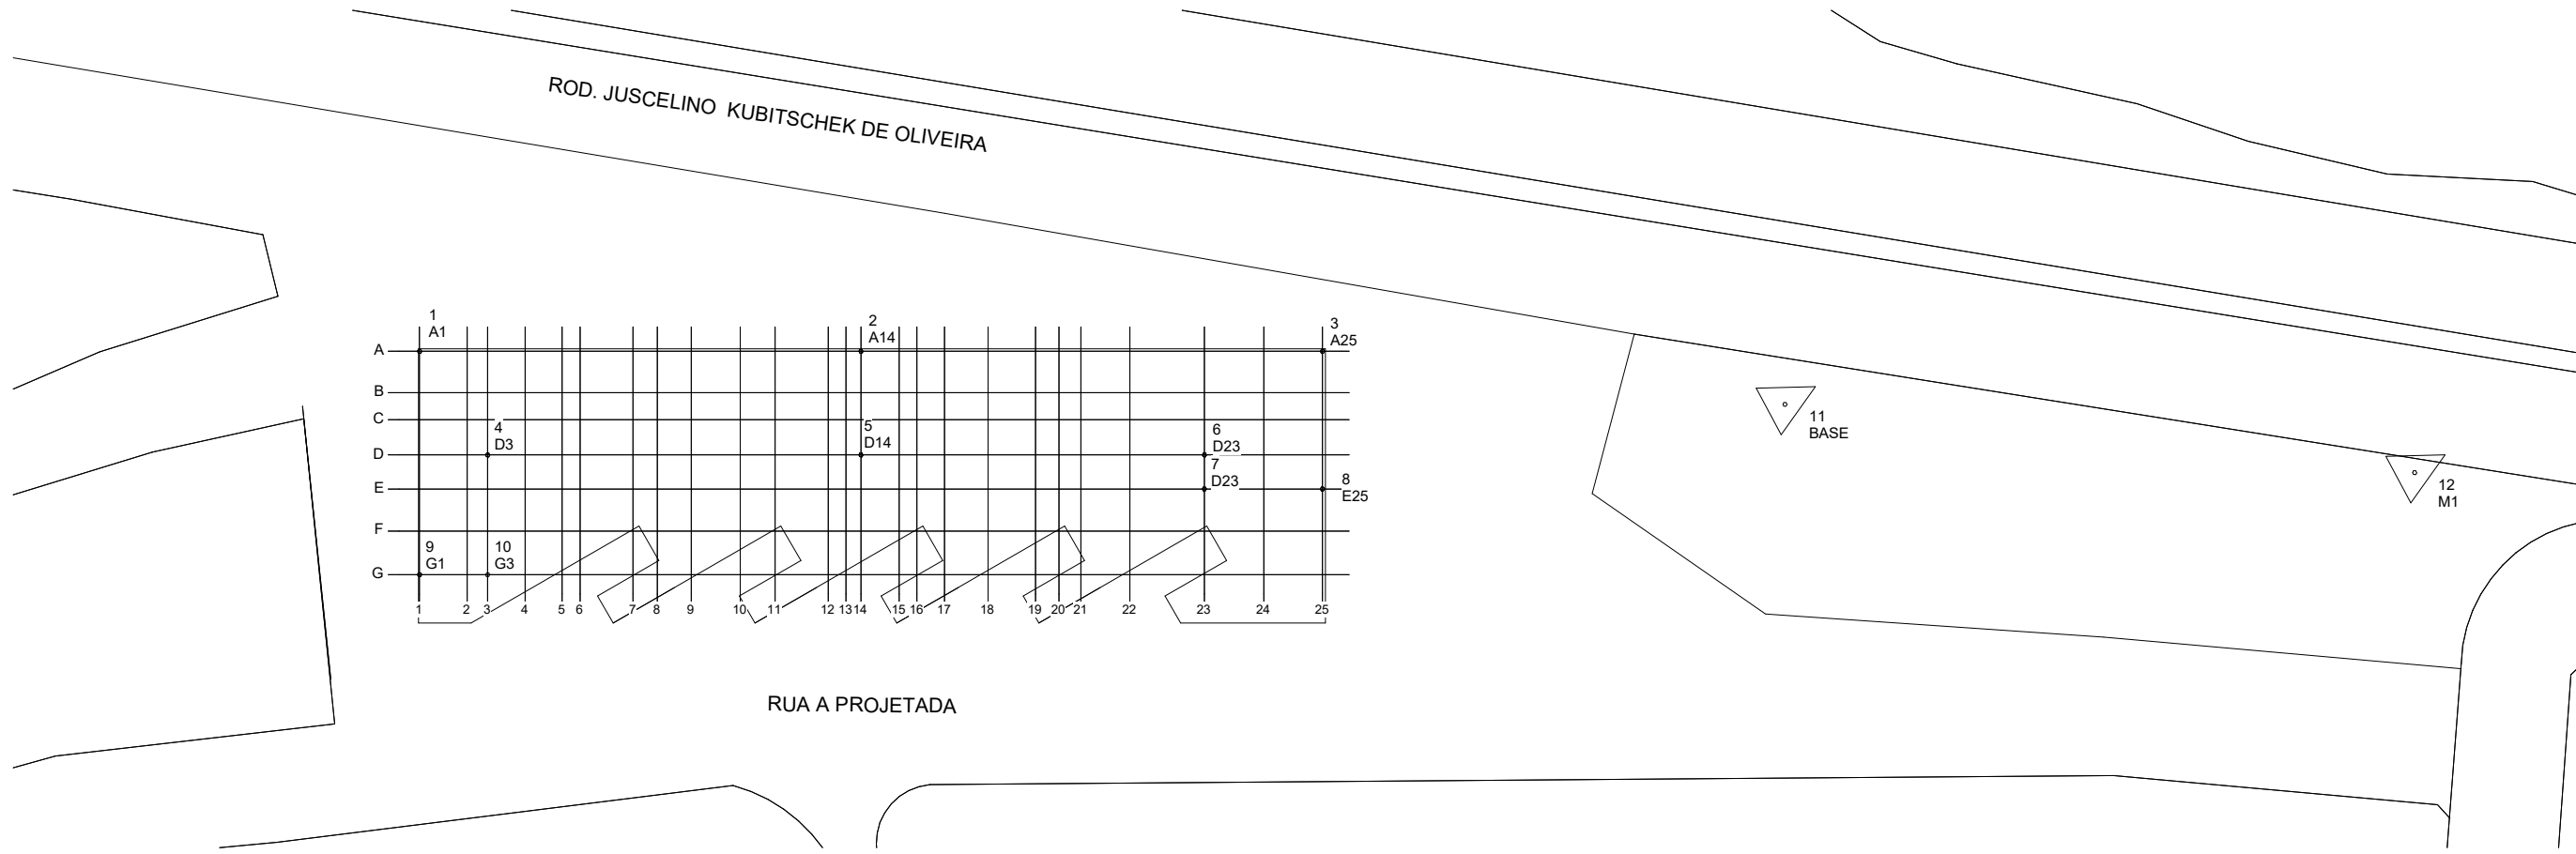

3 CORTE CC
1 : 75

4 CORTE DD
1 : 75

5 LOCAÇÃO
1 : 500

NOTAS:

- MEDIDAS E NÍVEIS EM METROS;
- VERIFICAR DETALHES CONSTRUTIVOS PERTINENTES NO MEMORIAL DESCRITIVO;
- AS ALTERAÇÕES NESTE PROJETO SOMENTE COM AUTORIZAÇÃO EXPRESSA DA FISCALIZAÇÃO E DA EMPRESA PROJETISTA.

REFERÊNCIAS:

- PLANILHA DE QUANTITATIVOS;
- MEMORIAL DESCRITIVO E ESPECIFICAÇÕES TÉCNICAS.



TABELA DE COORDENADAS			
PONTO	DESCRIÇÃO	NORTE	LESTE
1	A1	7.539.005,70	426.701,70
2	A14	7.539.033,17	426.716,28
3	A25	7.539.061,90	426.731,52
4	D3	7.539.006,52	426.710,39
5	D14	7.539.029,75	426.722,72
6	D23	7.539.051,13	426.734,07
7	E23	7.539.050,00	426.736,19
8	E25	7.539.057,35	426.740,09
9	G1	7.538.998,32	426.715,60
10	G3	7.539.002,56	426.717,85
11	BASE	7.539.088,933	426.750,104
12	M1	7.539.125,864	426.775,153

6 PLANTA BAIXA LAYOUT
1 : 100

REV. 00	14/05/24	EMIÇÃO INICIAL	DAC
REVISÃO	DATA	DESCRIÇÃO	RESP.
		COORDENADOR	
PROJETO		ALÓISIO CAETANO FERREIRA	
		PROJETO	
Rua Cel. Joaquim Francisco, nº 341, Bairro Varginha CEP: 37501-052 - Itajubá / MG Tel: (35) 98414-5841 www.dacengenharia.com.br		ENG. CIVIL FLÁVIA BARBOSA CREA MG-187.842/D	
FUNDAMENTADO			
CONSTRUÇÃO DO TERMINAL RODoviÁRIO DE SANTA RITA DO SAPUCAÍ			
ENDEREÇO		DISCIPLINA	
RUA PROJETADA, S/N - BAIRRO FAMÍLIA ANDRADE SANTA RITA DO SAPUCAÍ - MINAS GERAIS		ARQUITETÔNICO	
ASSUNTO		FASE DO PROJETO	
CORTES E PLANTA DE LAYOUT		EXECUTIVO	
DATA INICIAL		FOLHA Nº	
14/05/2024	INDICADA	03/09	
REV.00	REV.00	DAC-PMSRS-ROD-PE-ARQ-R00	