




PROJETO ARQUITETÔNICO DO TERMINAL RODOVIÁRIO DE SANTA RITA DO SAPUCAÍ
ESCALA INDICADA

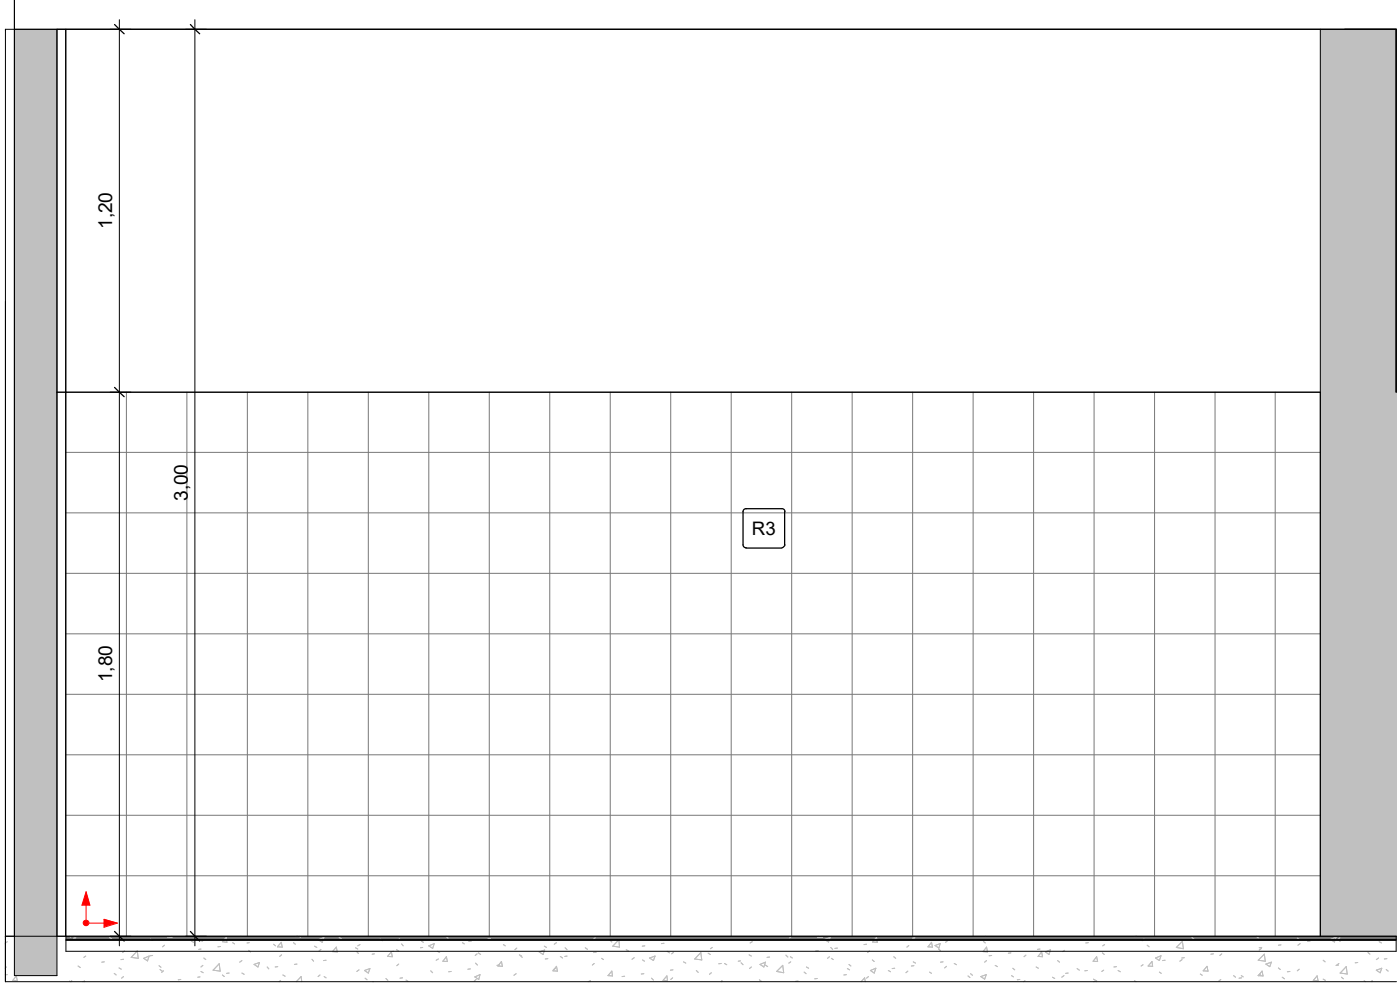


1 LAVANDERIA VISTA 01
1 : 25

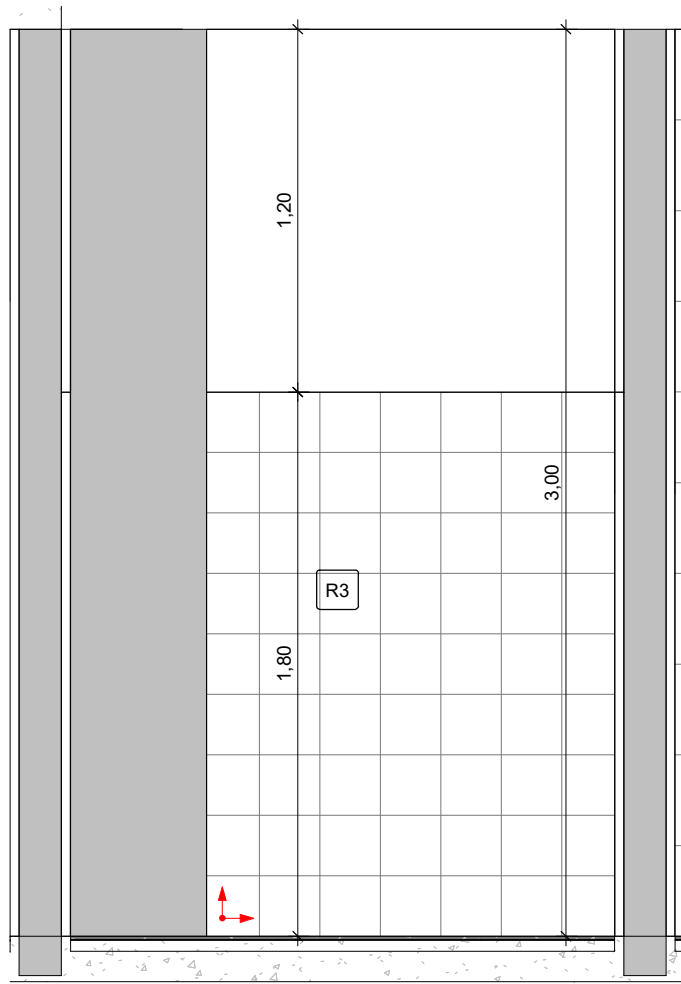


2 LAVANDERIA VISTA 02
1 : 25

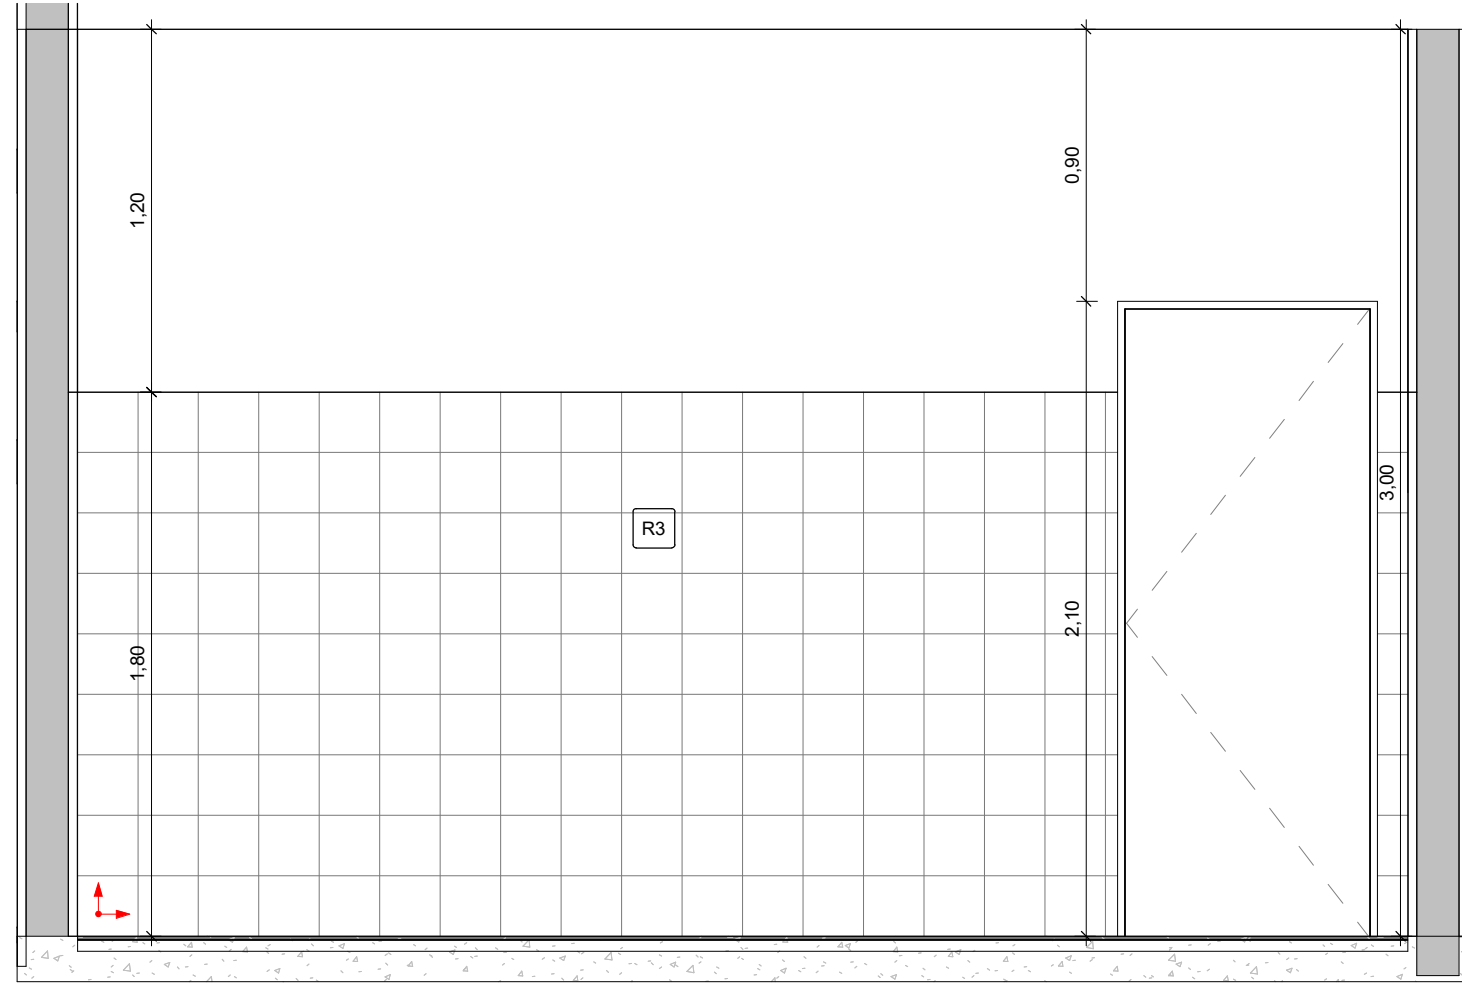


3 LAVANDERIA VISTA 03
1 : 25

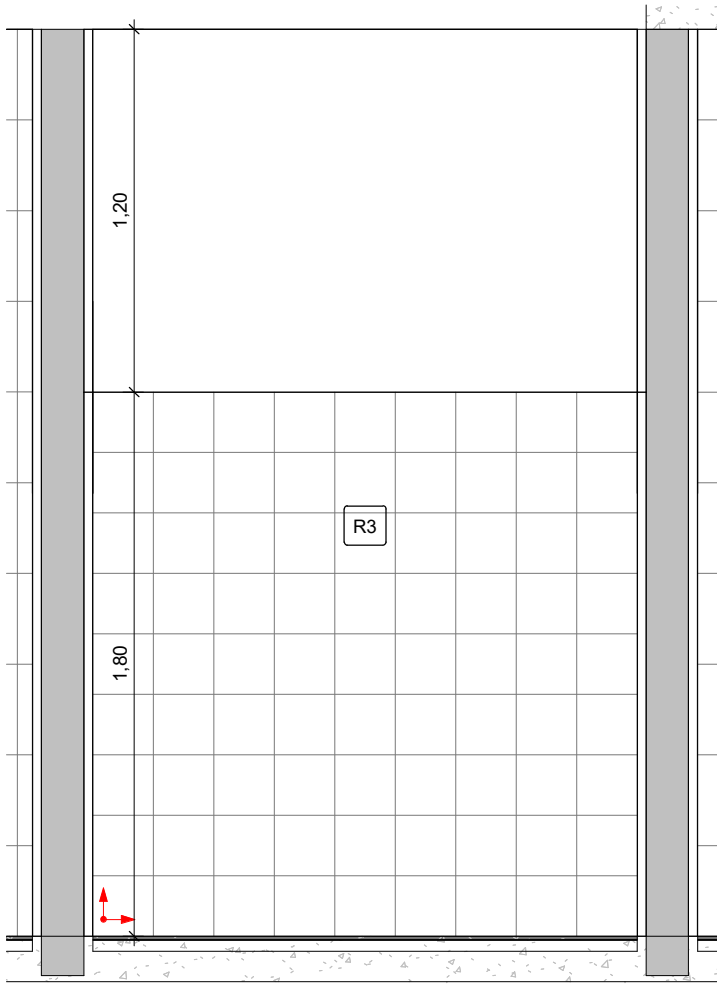


4 LAVANDERIA VISTA 04
1 : 25

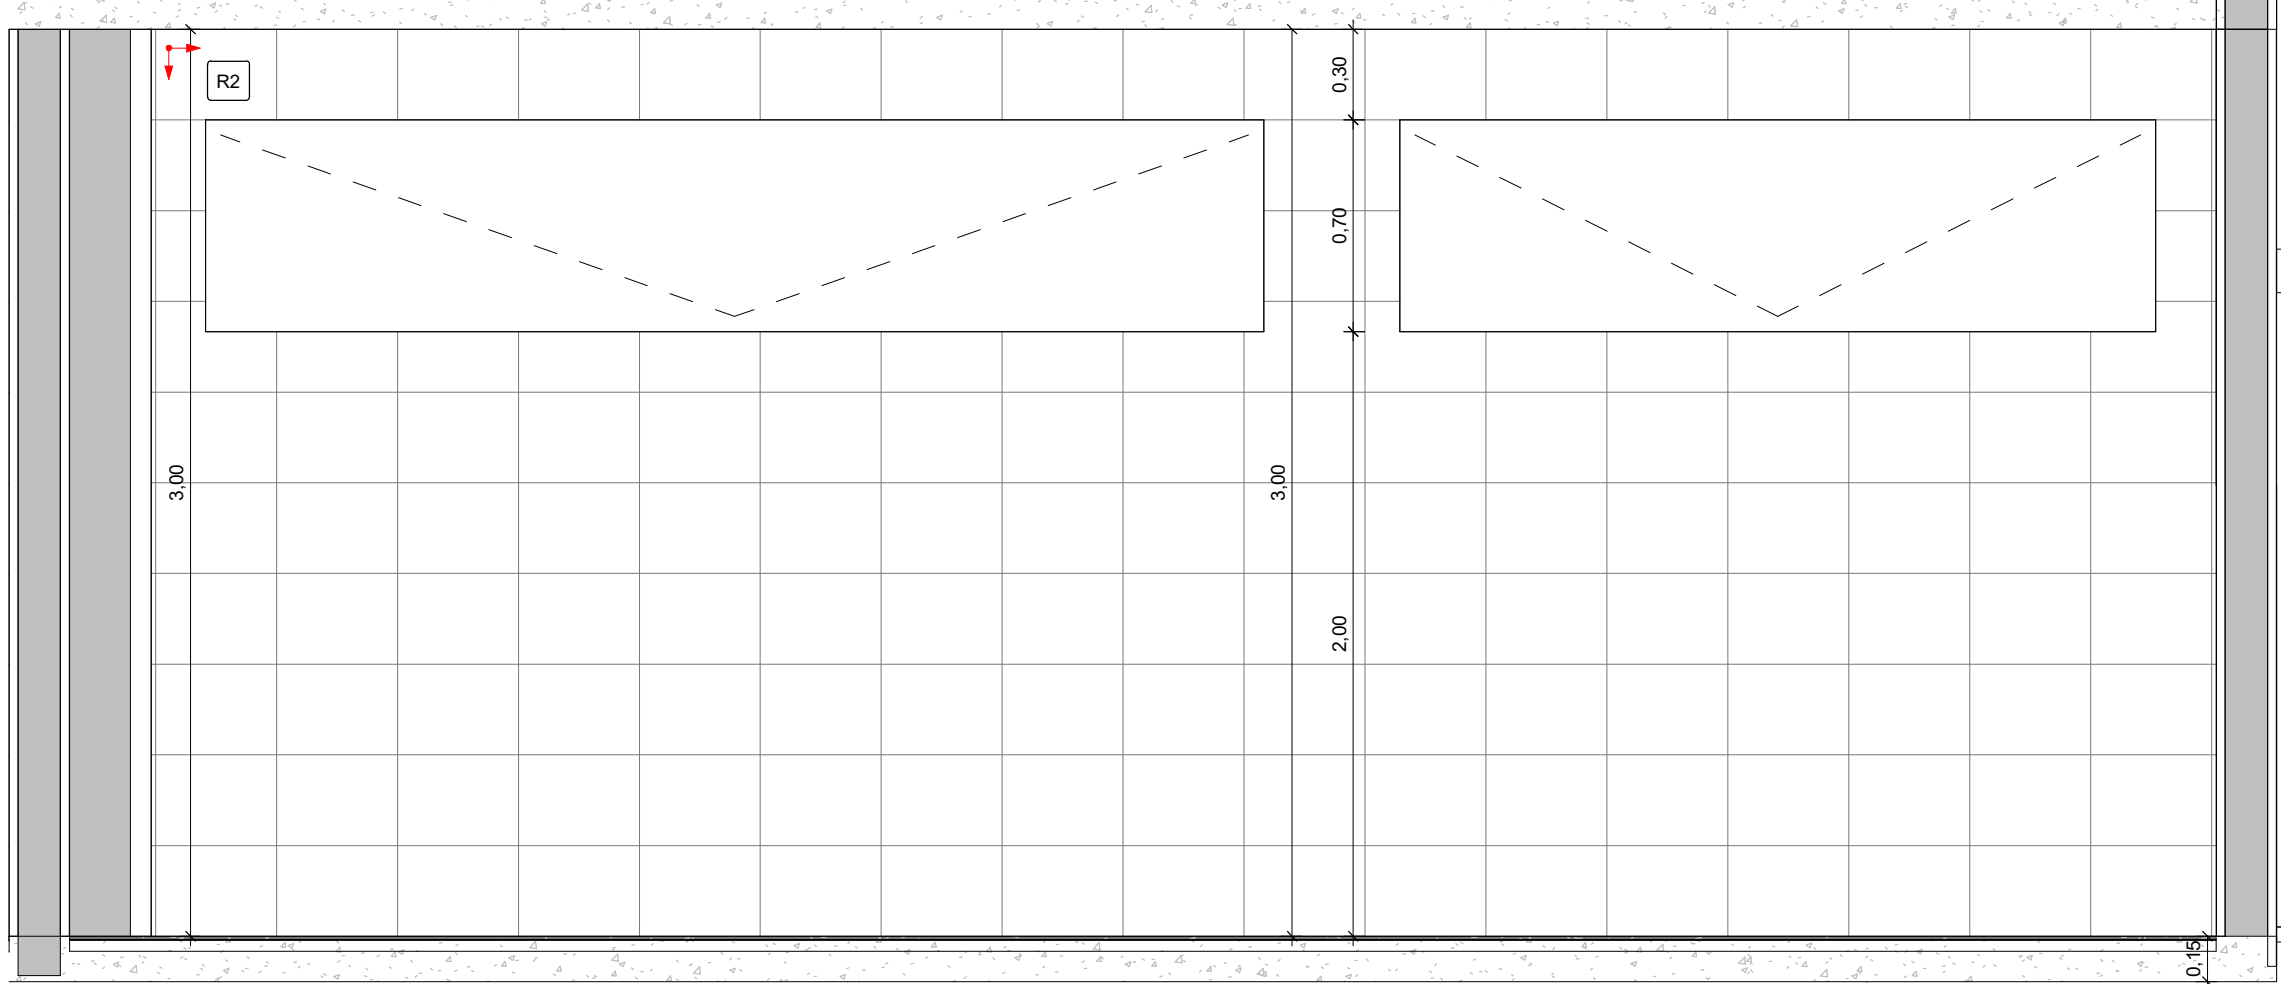


5 W.C MASC VISTA 01
1 : 25

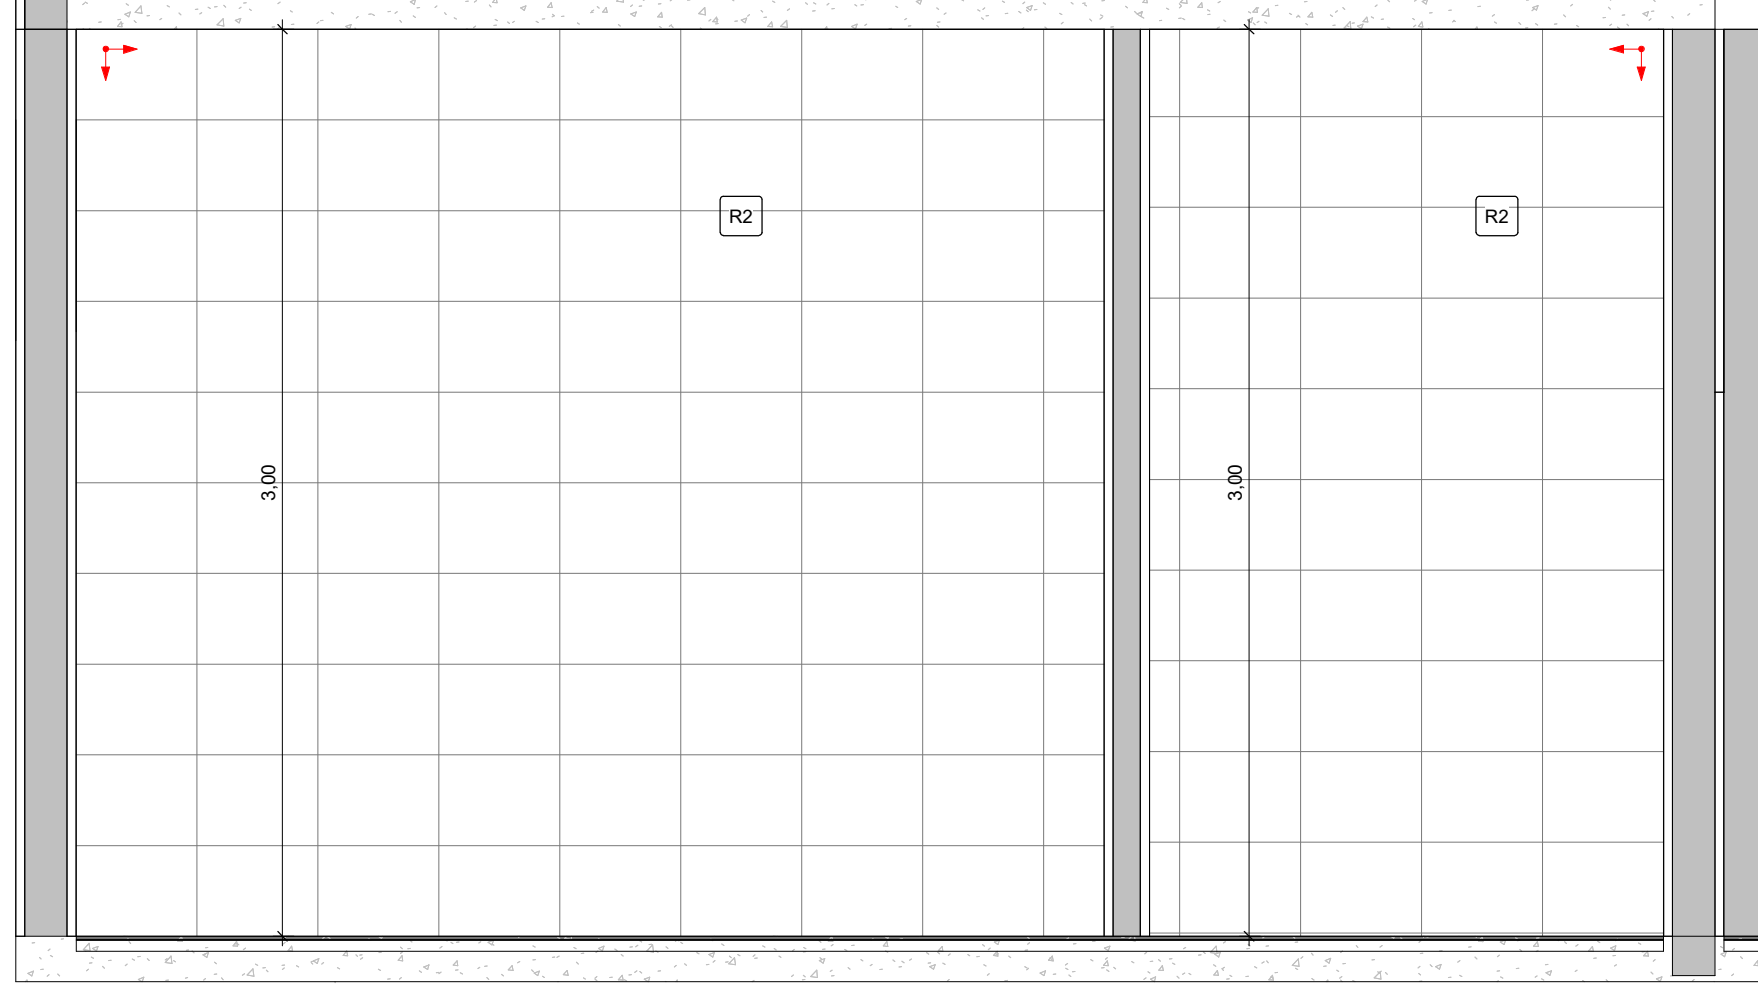


6 W.C MASC VISTA 02
1 : 25

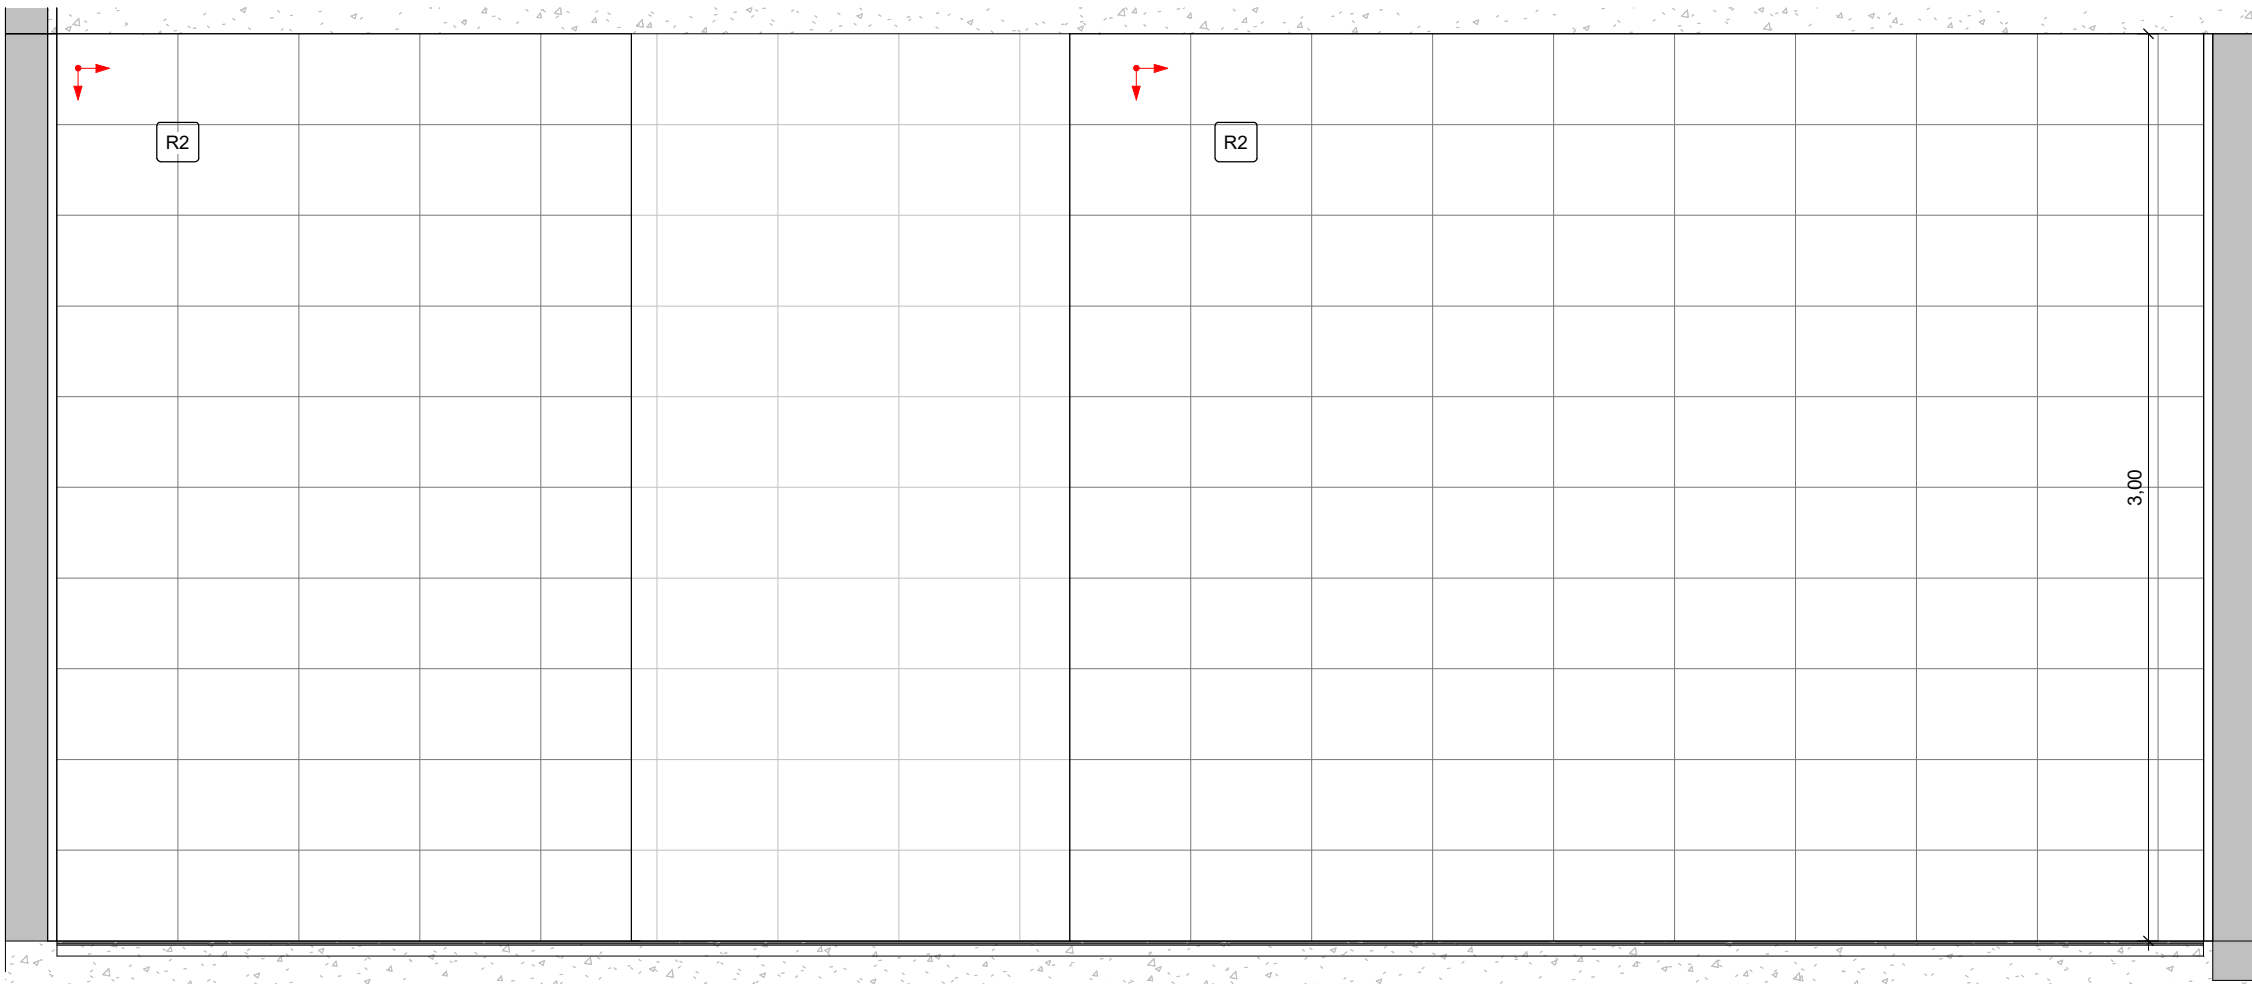


7 W.C MASC VISTA 03
1 : 25

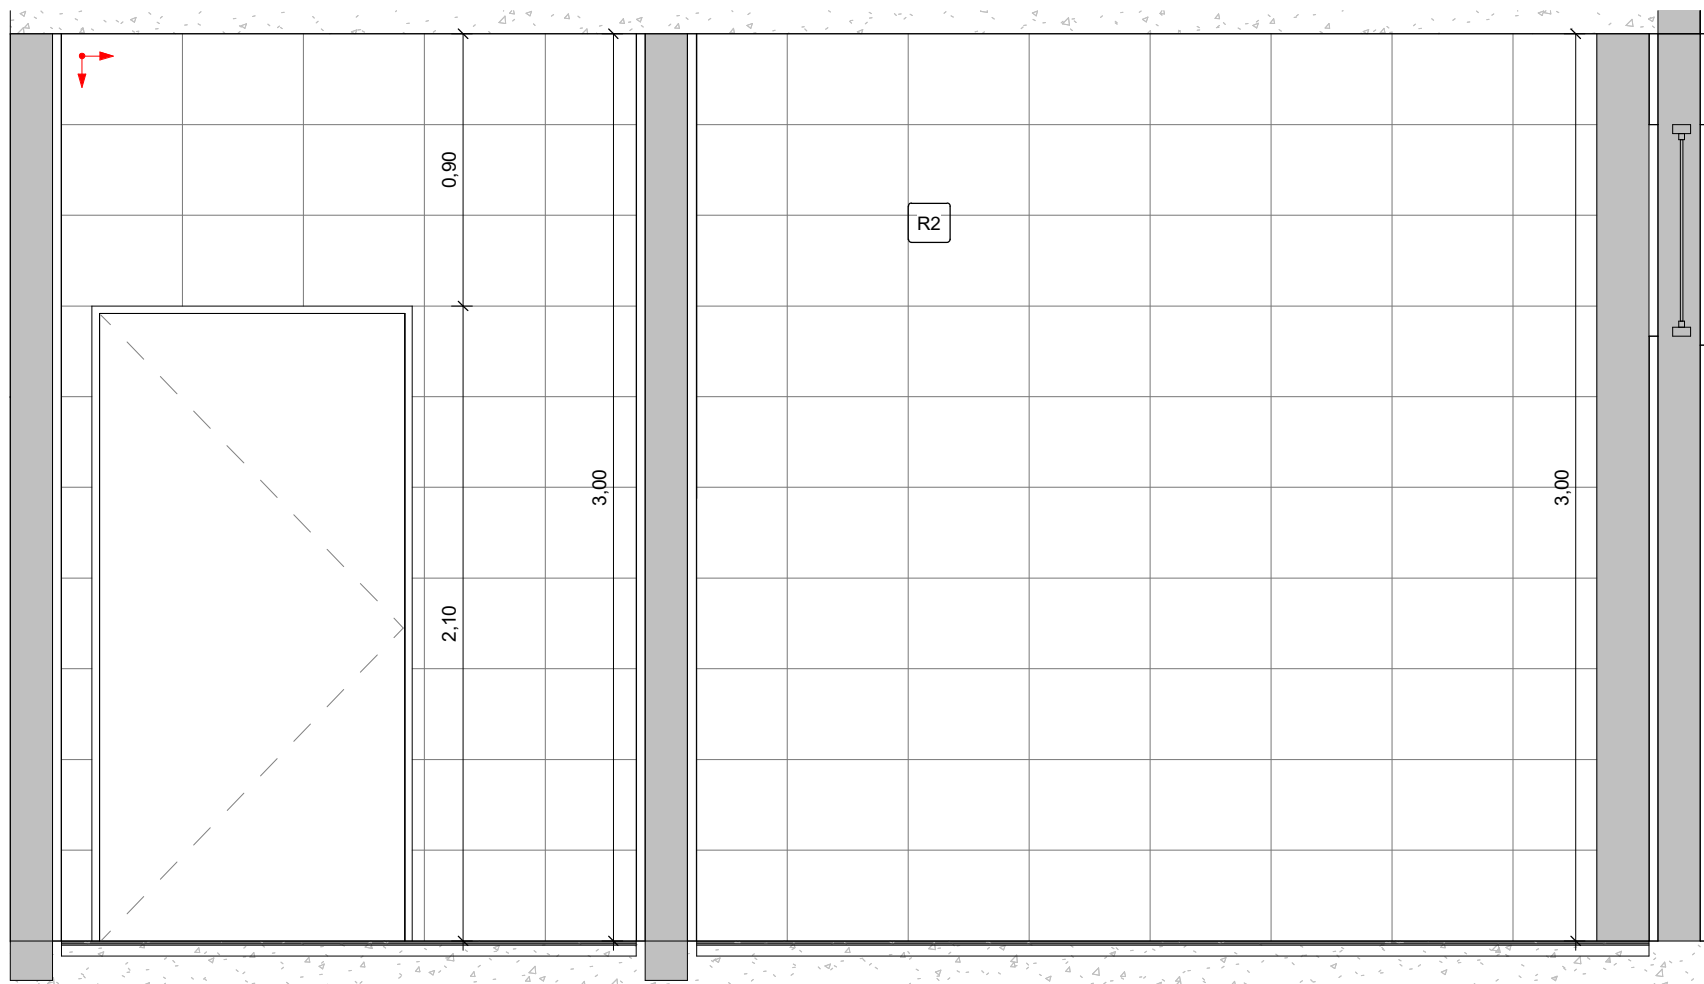


8 W.C MASC VISTA 04
1 : 25

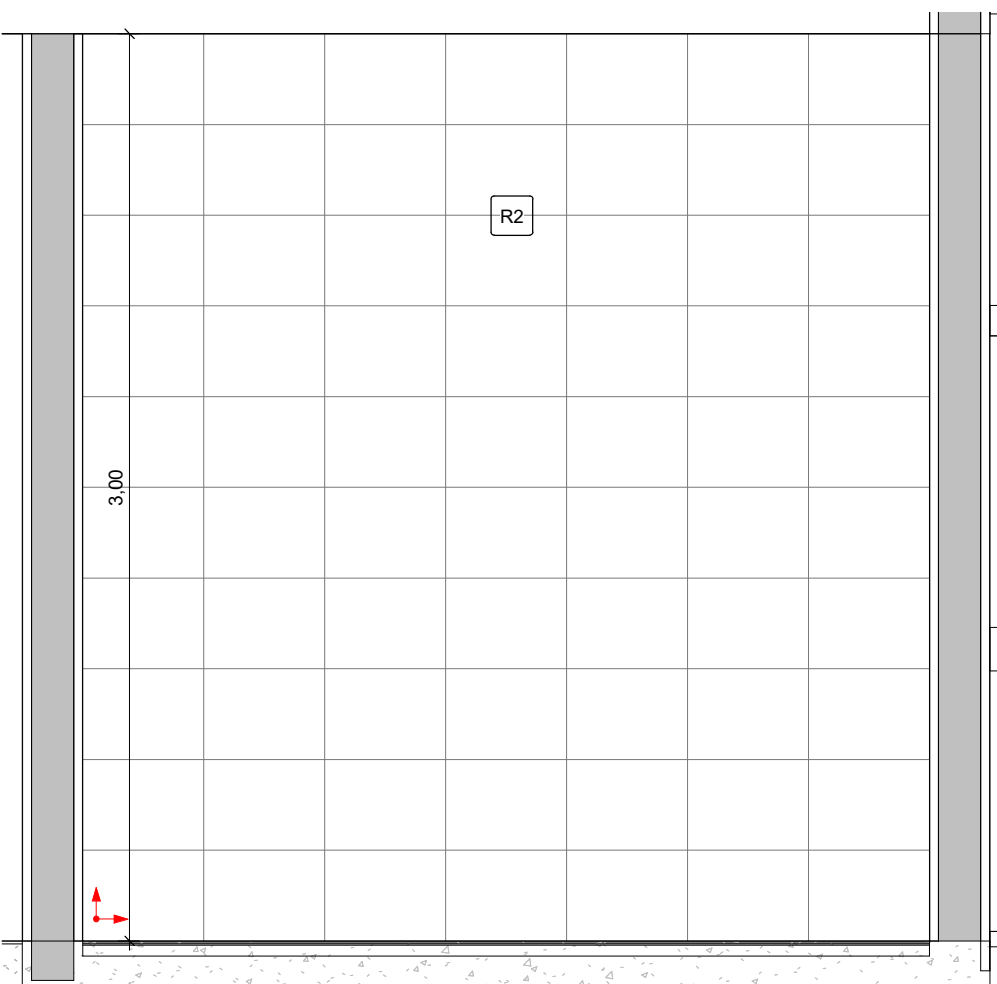


9 VEST. FEM VISTA 01
1 : 25

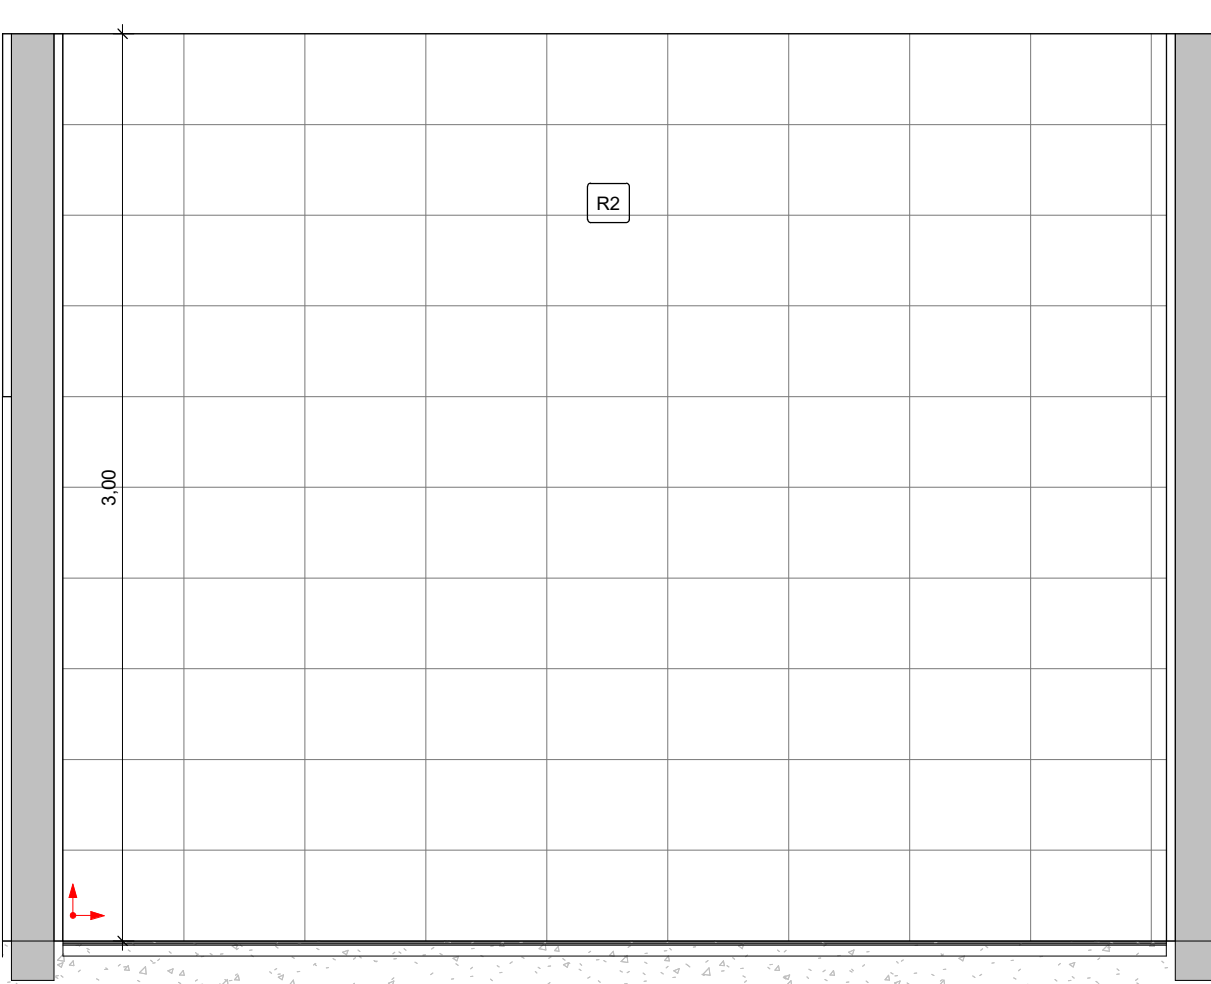


10 VEST. FEM VISTA 02
1 : 25

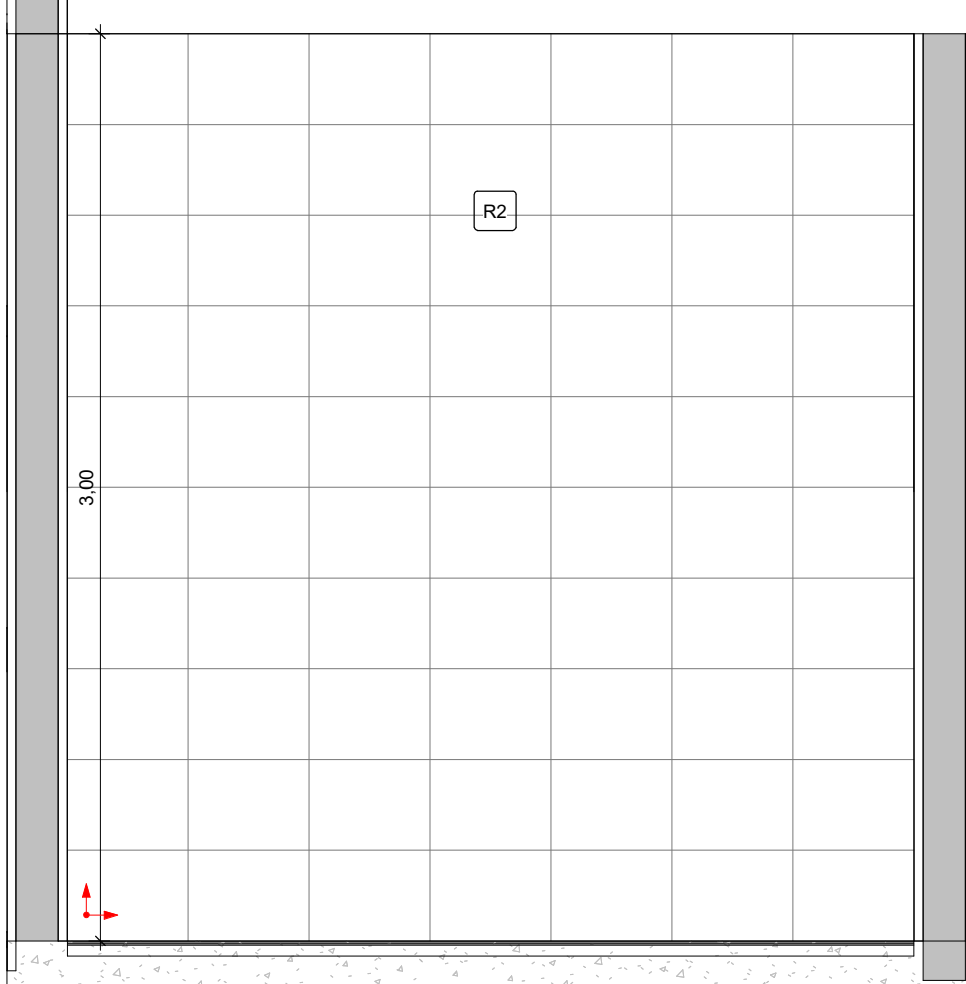


11 VEST. FEM VISTA 03
1 : 25

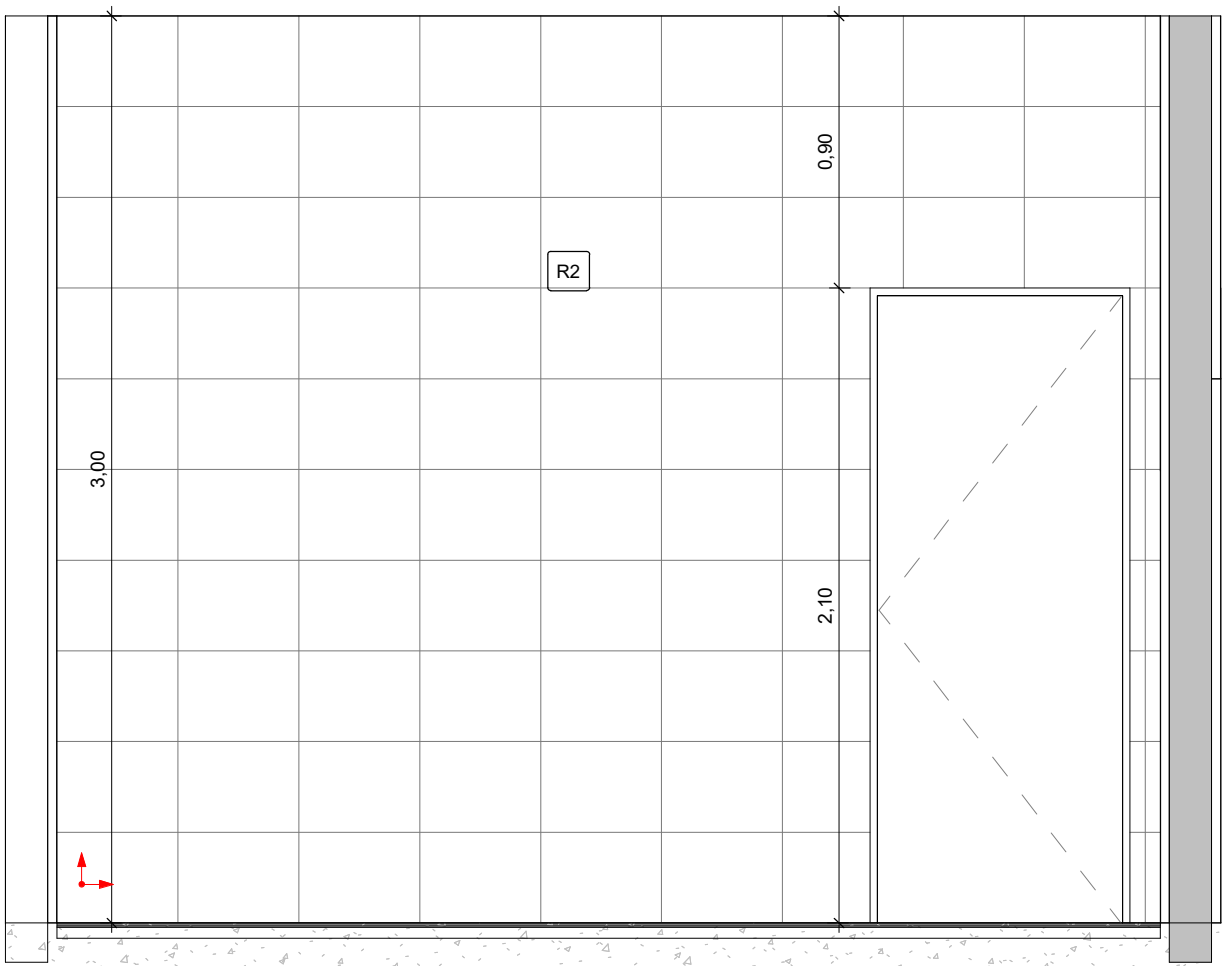


12 VEST. FEM VISTA 04
1 : 25

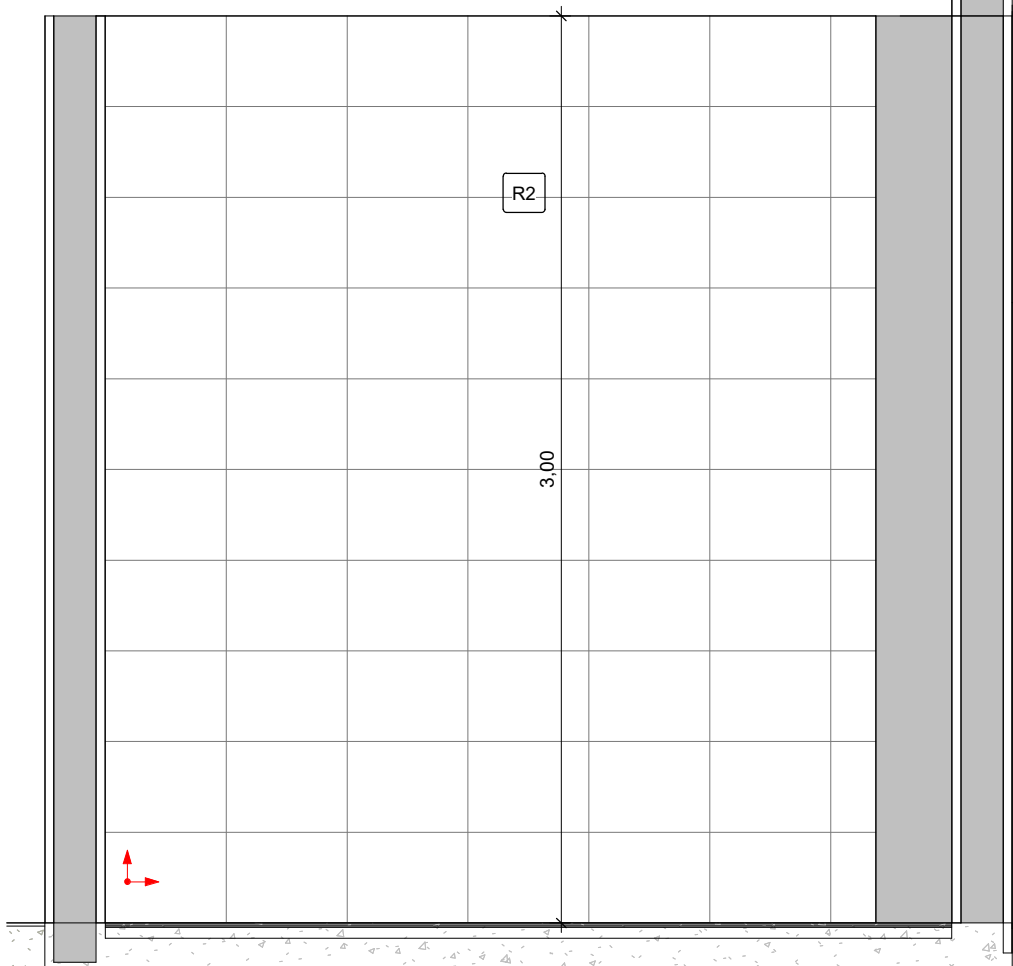


13 VEST. MASC. VISTA 01
1 : 25

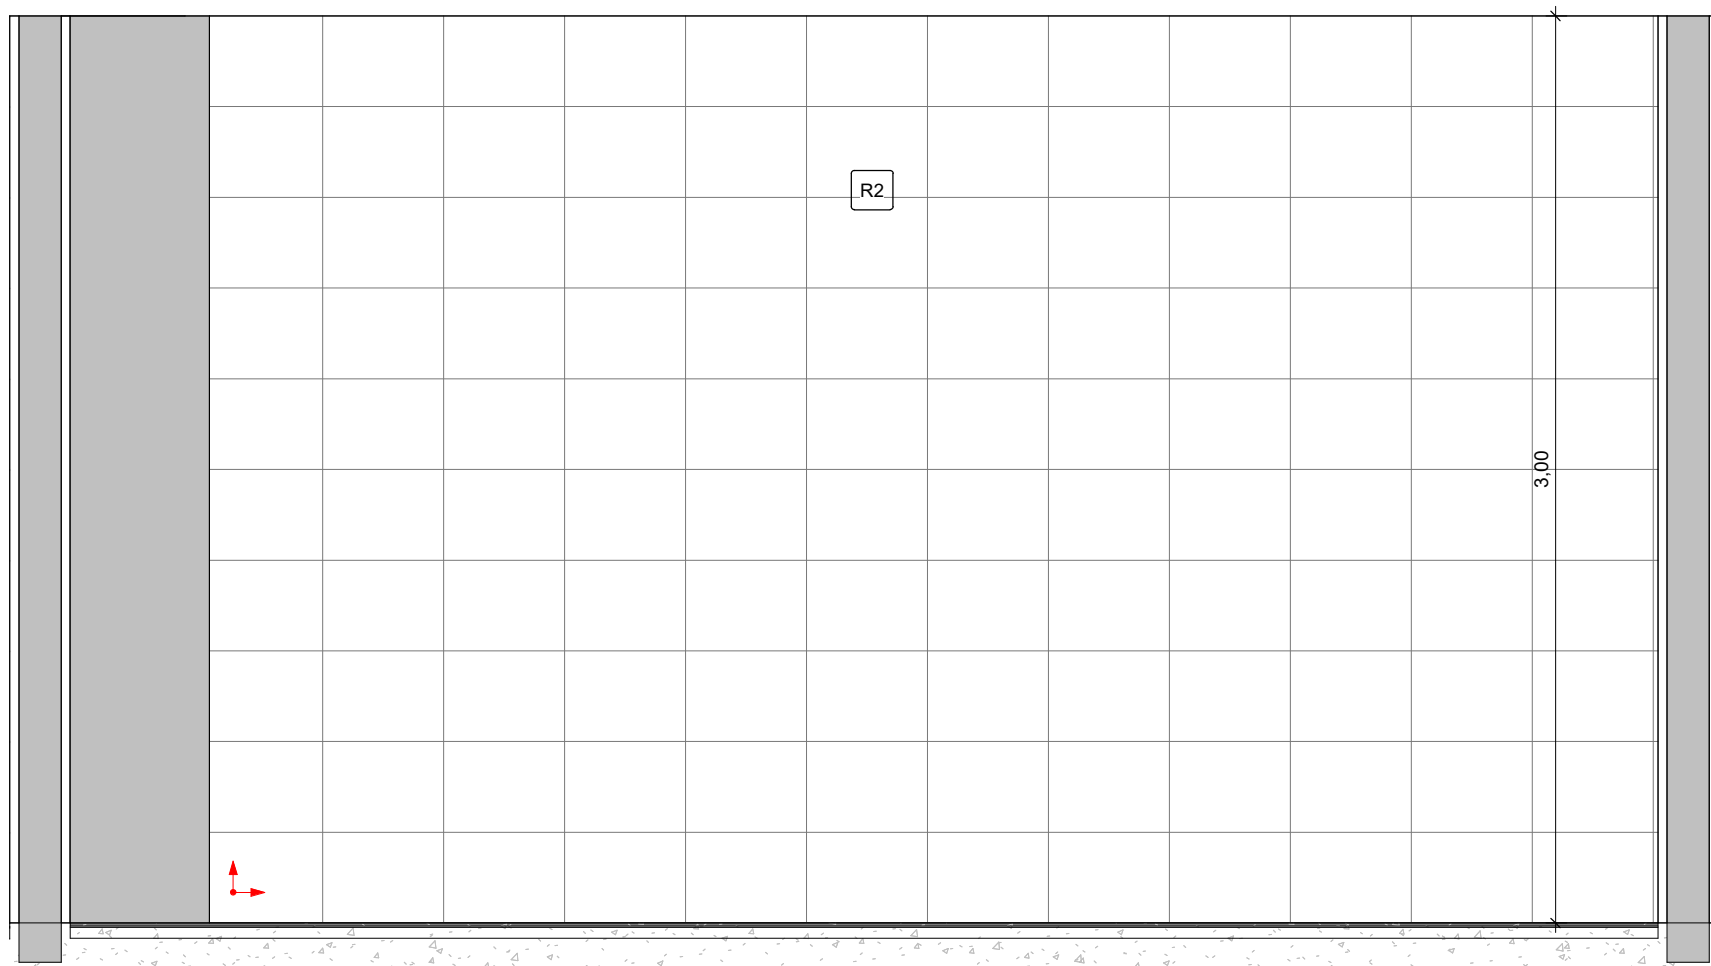

14 VEST. MASC. VISTA 02
1 : 25

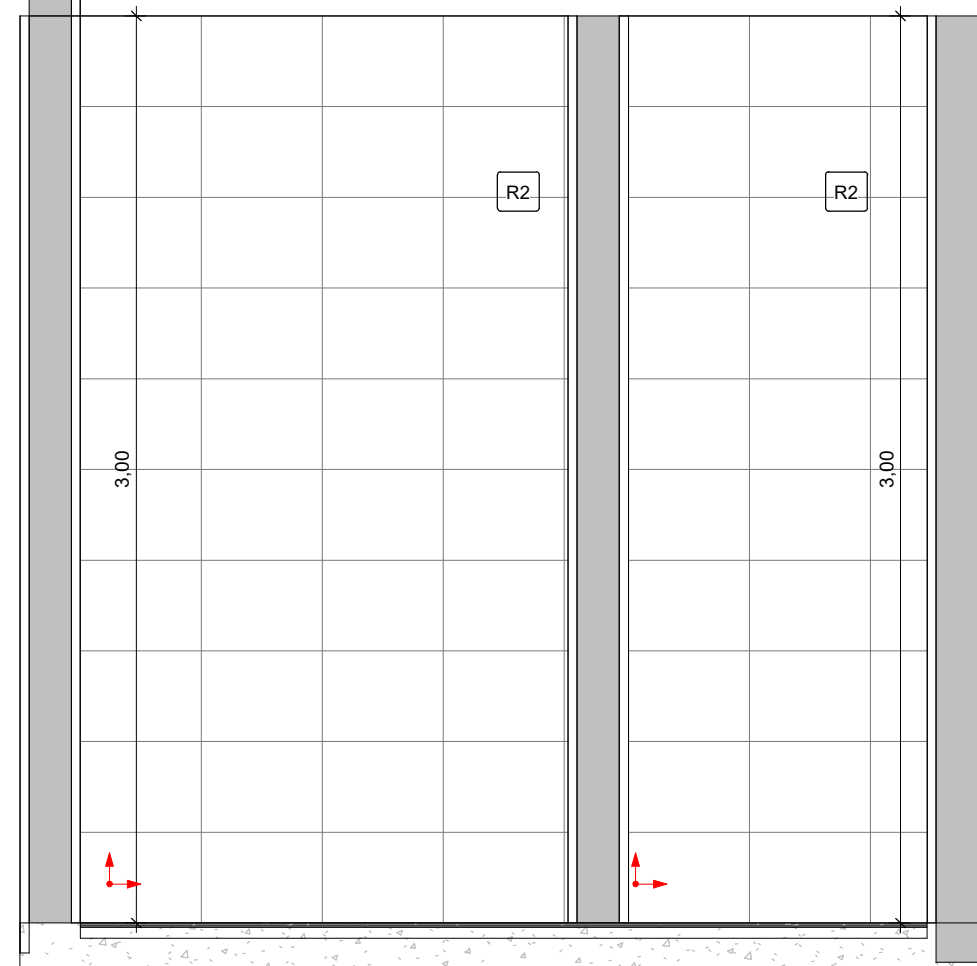

15 VEST. MASC. VISTA 03
1 : 25

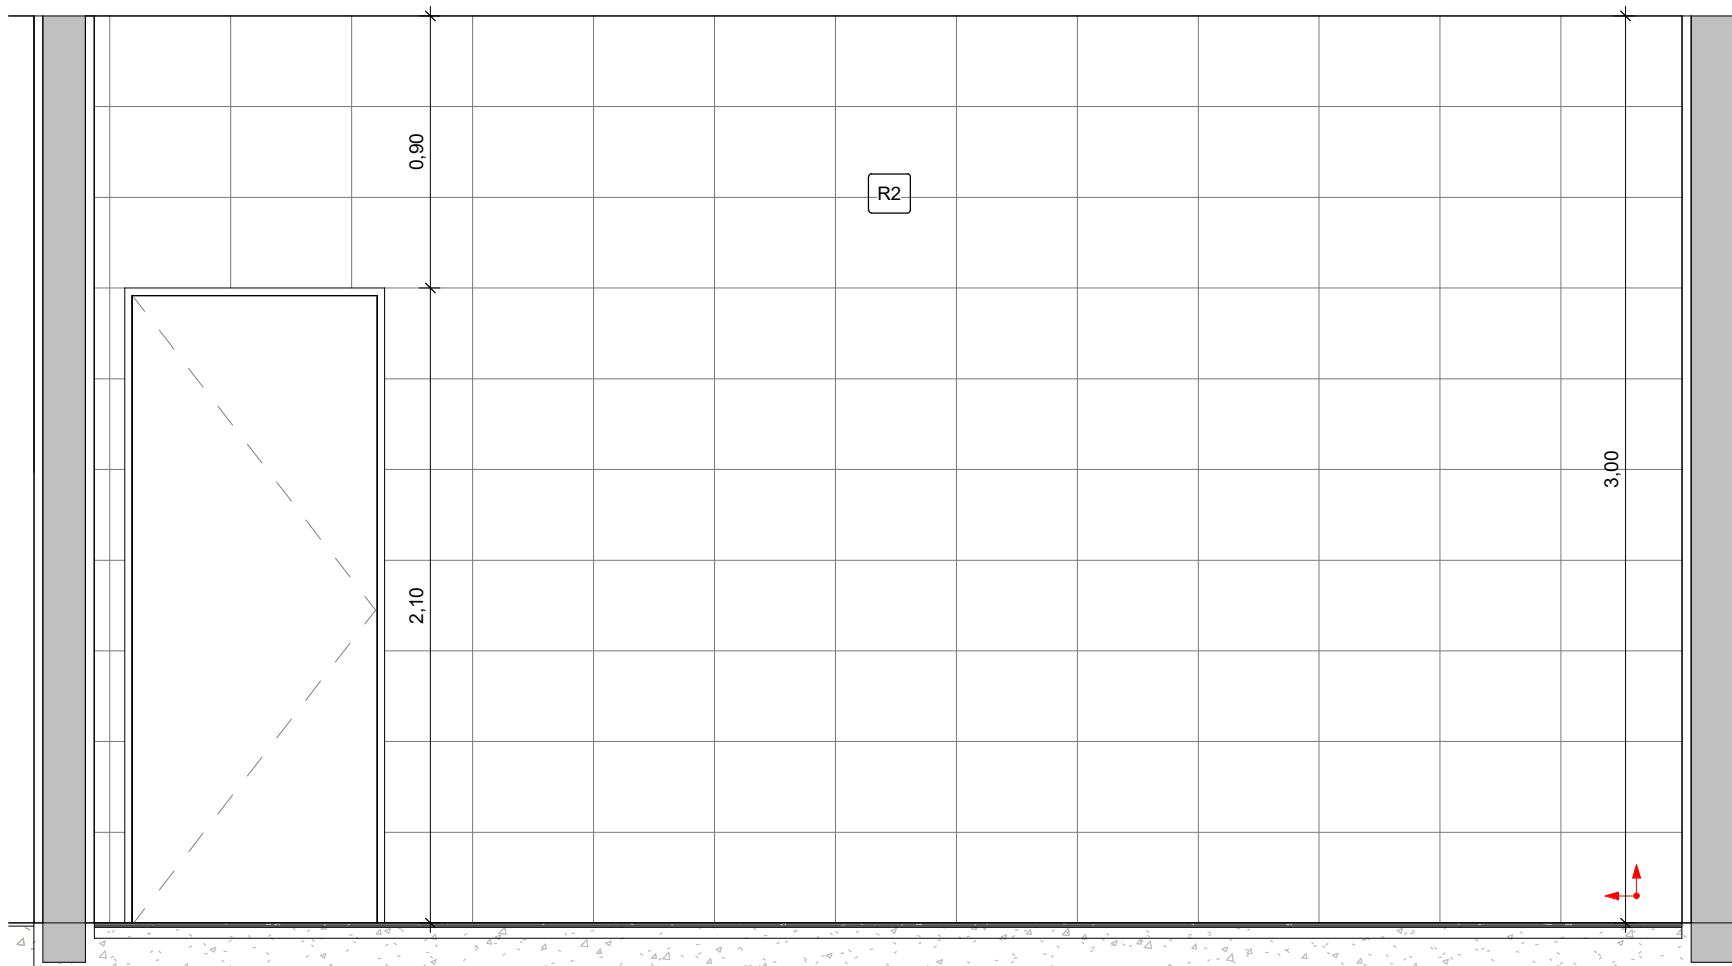

16 VEST. MASC. VISTA 04
1 : 25

NOTAS:
- MEDIDAS E NÍVEIS EM METROS;
- VERIFICAR DETALHES CONSTRUTIVOS PERTINENTES NO MEMORIAL DESCRITIVO;
- AS ALTERAÇÕES NESTE PROJETO SOMENTE COM AUTORIZAÇÃO EXPRESSA DA FISCALIZAÇÃO E DA EMPRESA PROJETISTA.

REFERÊNCIAS:
- PLANILHA DE QUANTITATIVOS;
- MEMORIAL DESCRITIVO E ESPECIFICAÇÕES TÉCNICAS.

REV. 00	14/05/24	EMISSÃO INICIAL	DAC
REVISÃO	DATA	DESCRIÇÃO	RESP.
 PREFEITURA SANTA RITA DO SAPUCAÍ - MG			
PROJETO		COORDENAÇÃO ALÓISIO CAETANO FERREIRA	
 Rua Cel. Joaquim Francisco, nº 341, Bairro Varginha CEP: 37501-052 - Itajubá / MG Tel: (35) 98414-5841 www.dacengenharia.com.br		PROJETO	
		ENG. CIVIL FLÁVIA BARBOSA CREA MG-187.842/D	
EMPENHAMENTO			
CONSTRUÇÃO DO TERMINAL RODOVIÁRIO DE SANTA RITA DO SAPUCAÍ			
ENDEREÇO		DISCIPLINA	
RUA PROJETADA, S/N - BAIRRO FAMÍLIA ANDRADE SANTA RITA DO SAPUCAÍ - MINAS GERAIS		ARQUITETÔNICO	
ASSUNTO		FOLHA Nº	
VISTAS DE PAGINAÇÃO		EXECUTIVO	
		05/09	
DATA INICIAL	ESCALA	REVISÃO	ARQUIVO
14/05/2024	INDICADA	REV.00	DAC-PMSRS-ROD-PE-ARQ-R00