




PROJETO ARQUITETÔNICO DO TERMINAL RODOVIÁRIO DE SANTA RITA DO SAPUCAÍ
ESCALA INDICADA

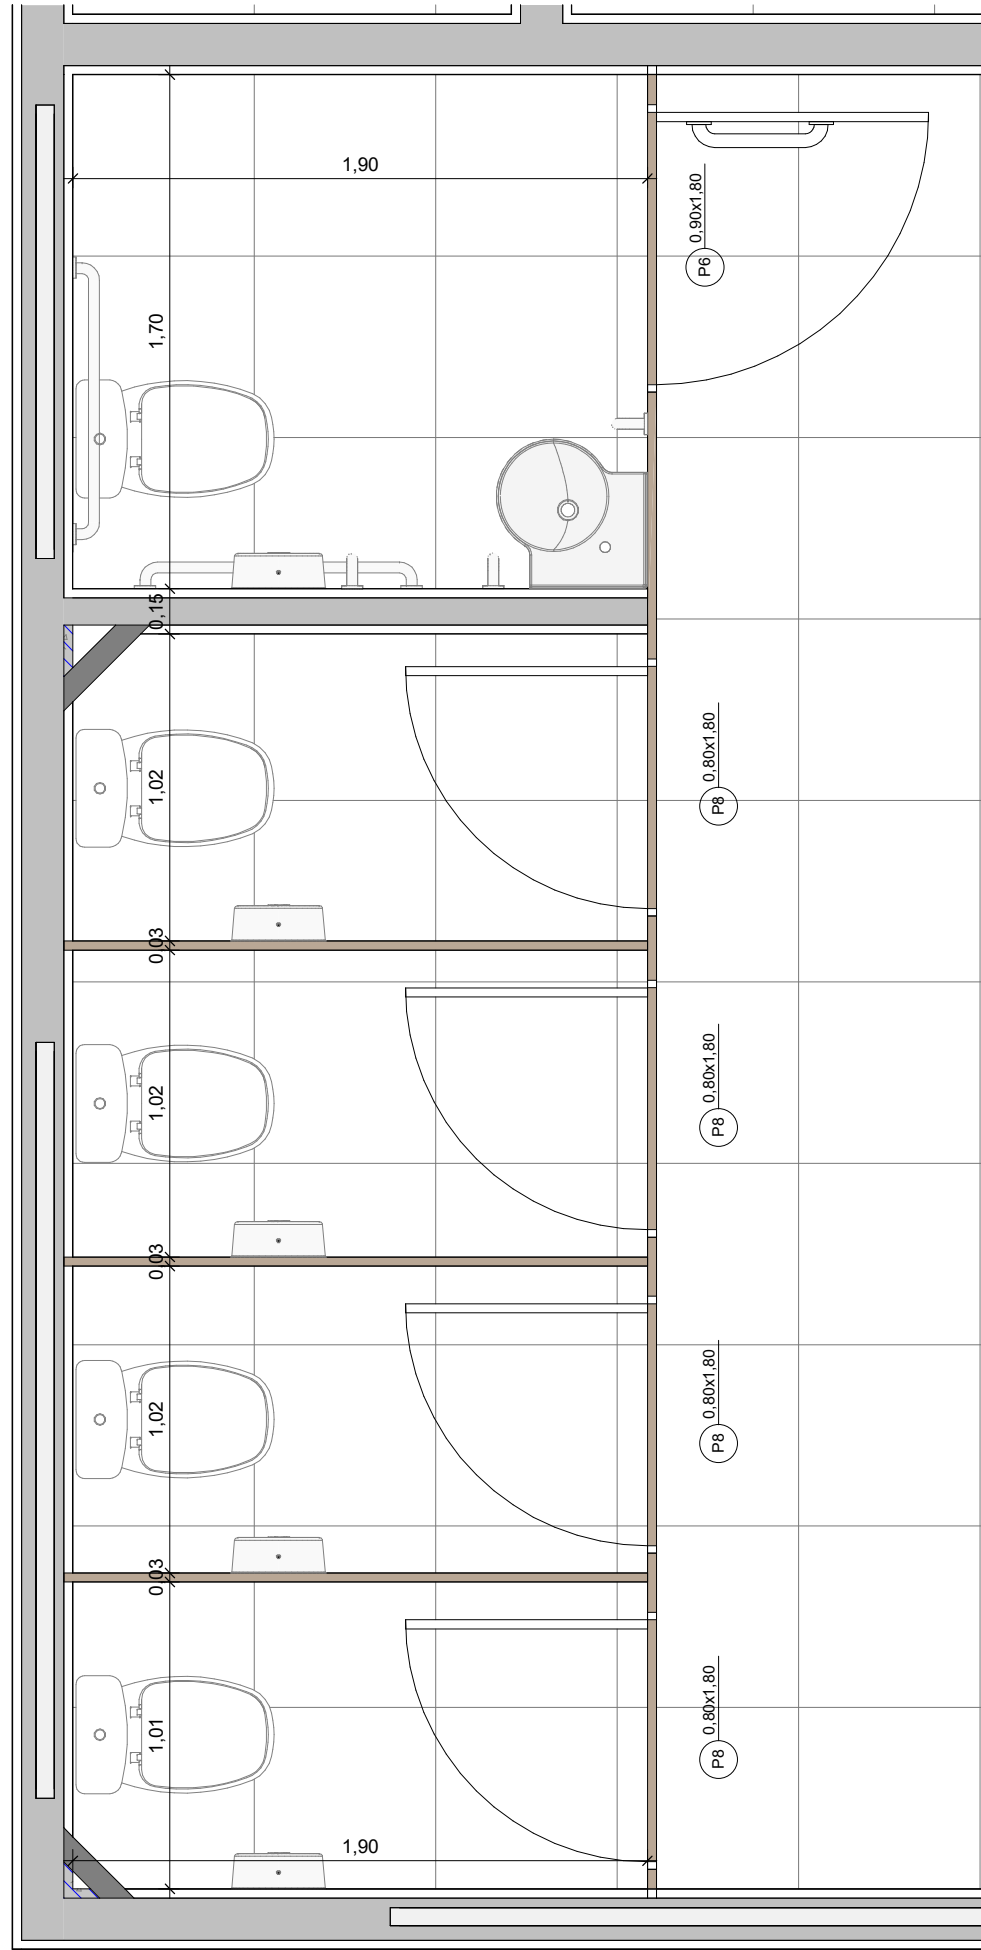


1 DETALHE W.C FEM
1 : 25

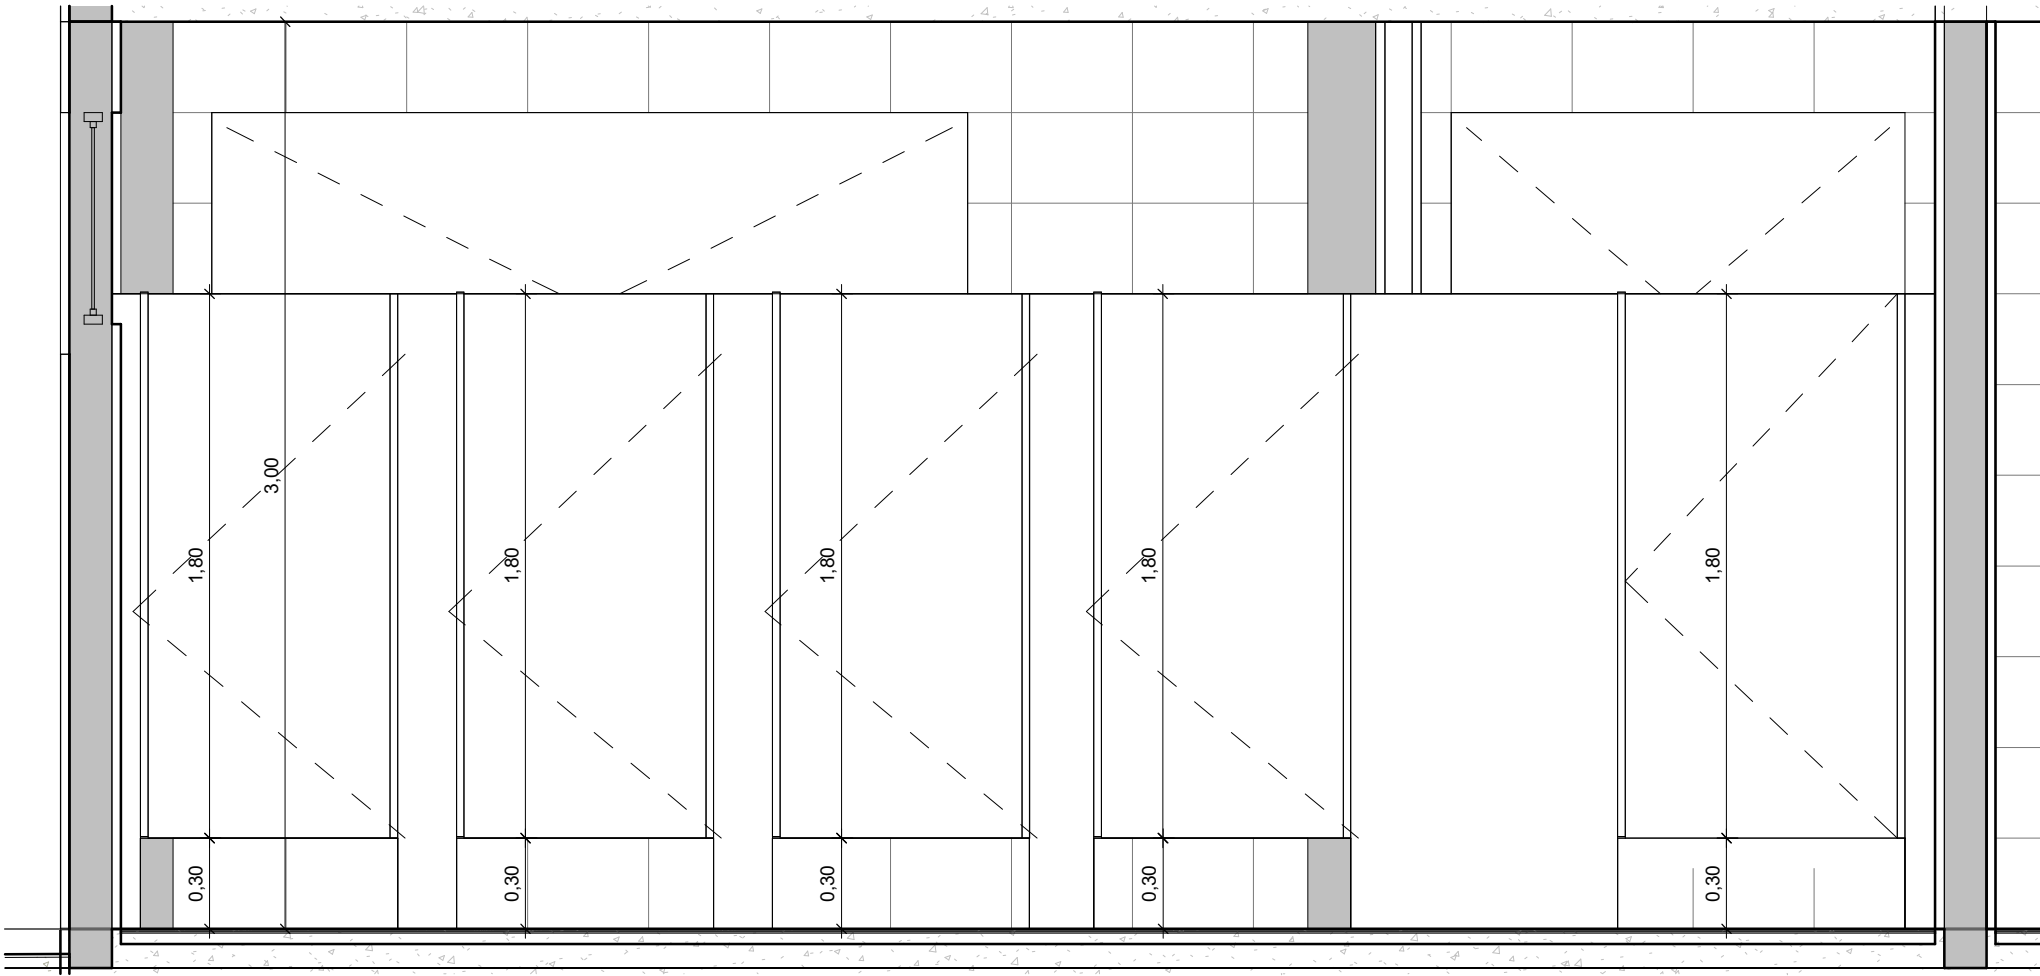


2 W.C FEM
1 : 25

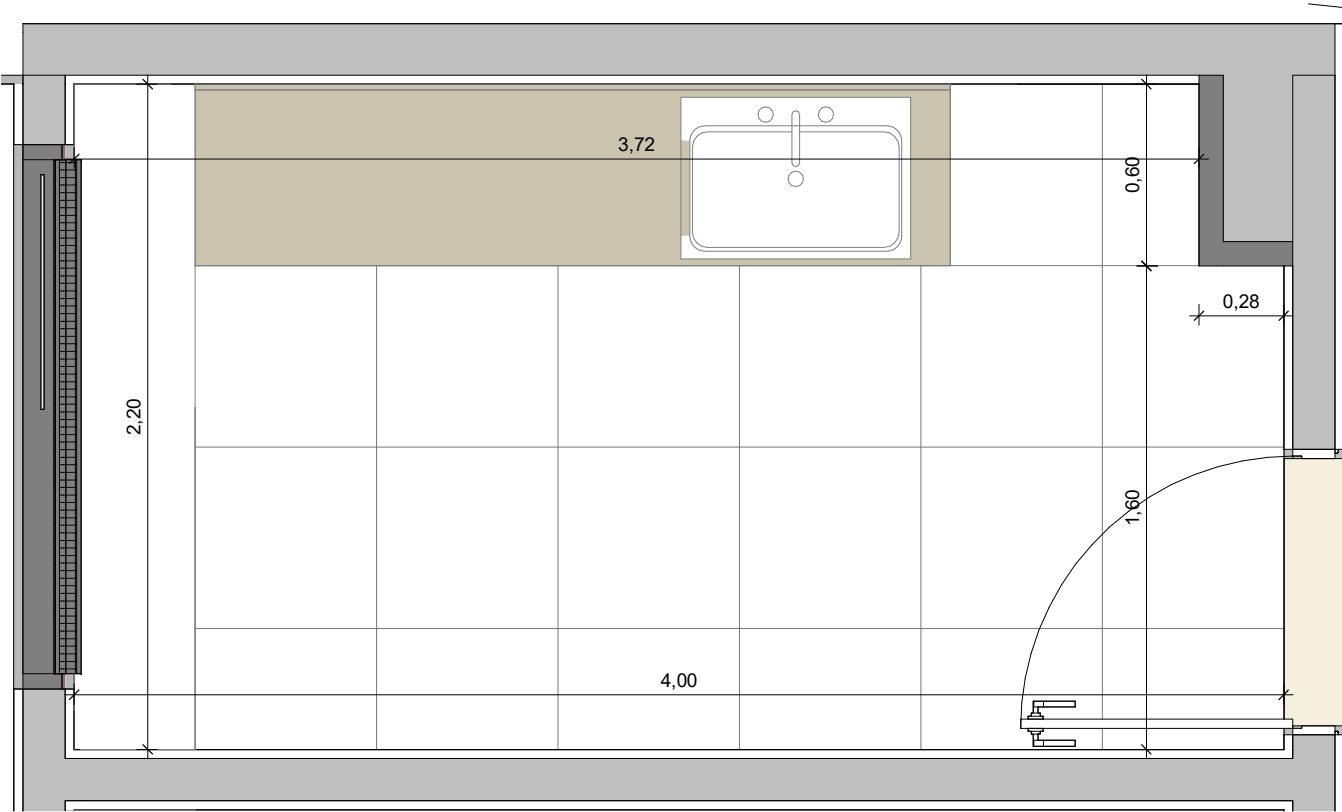


3 DETALHE PLANTA BAIXA - MICTÓRIOS
1 : 25

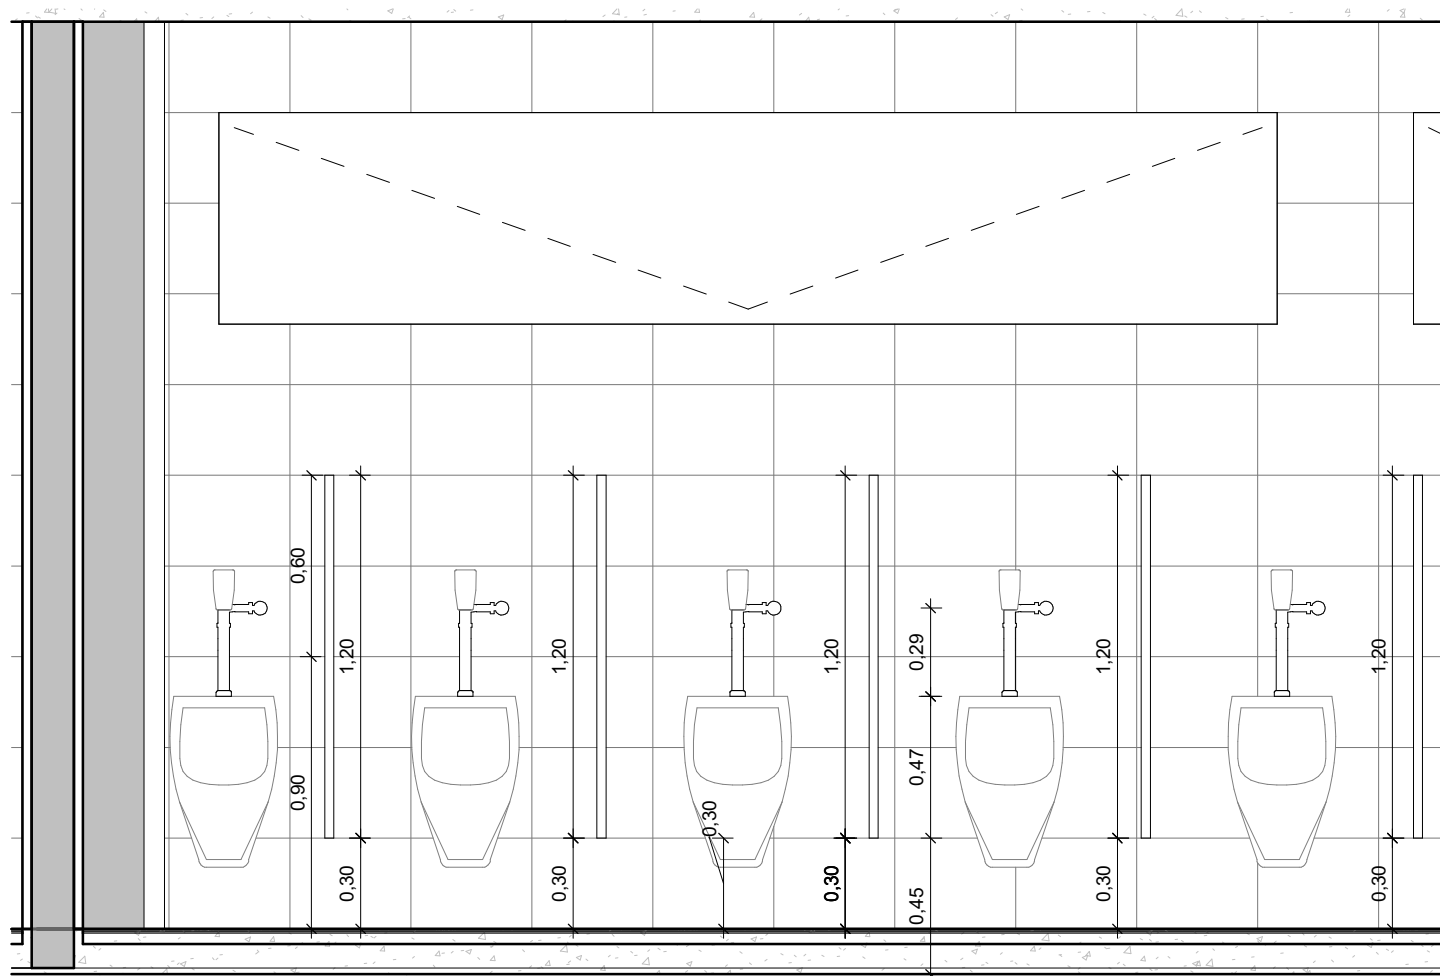


4 DETALHE MICTÓRIOS
1 : 25

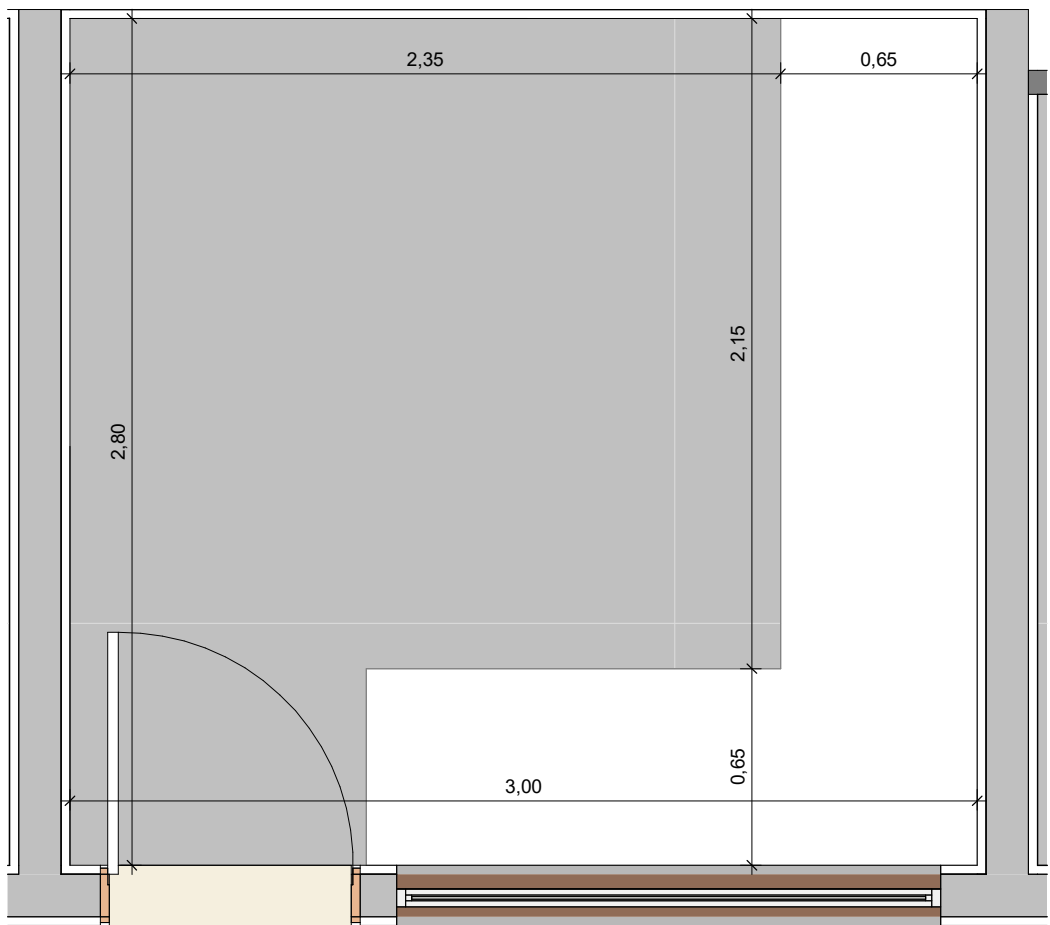


5 PLANTA BAIXA - DETALHE BILHETERIA
1 : 25

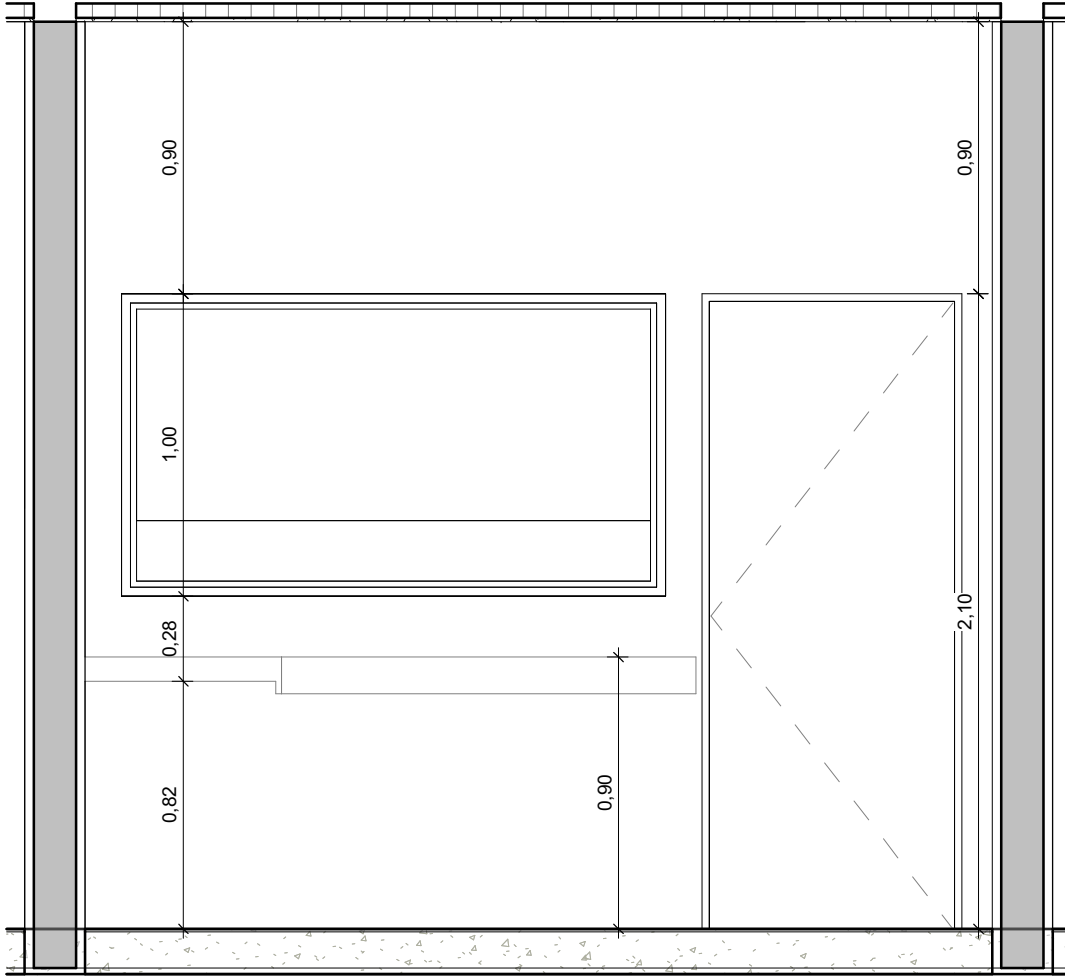


6 BILHETERIA
1 : 25

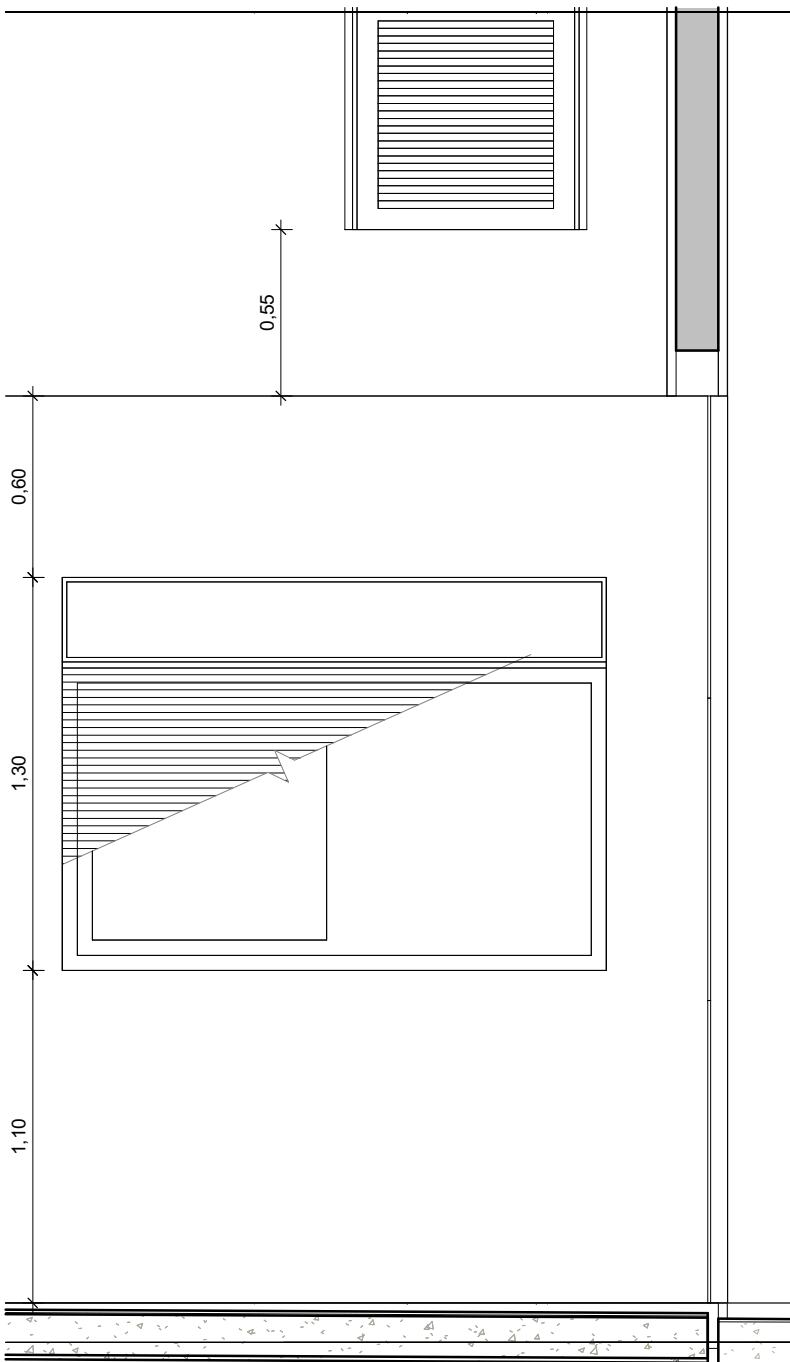


7 PLANTA BAIXA - DETALHE BOX
1 : 25

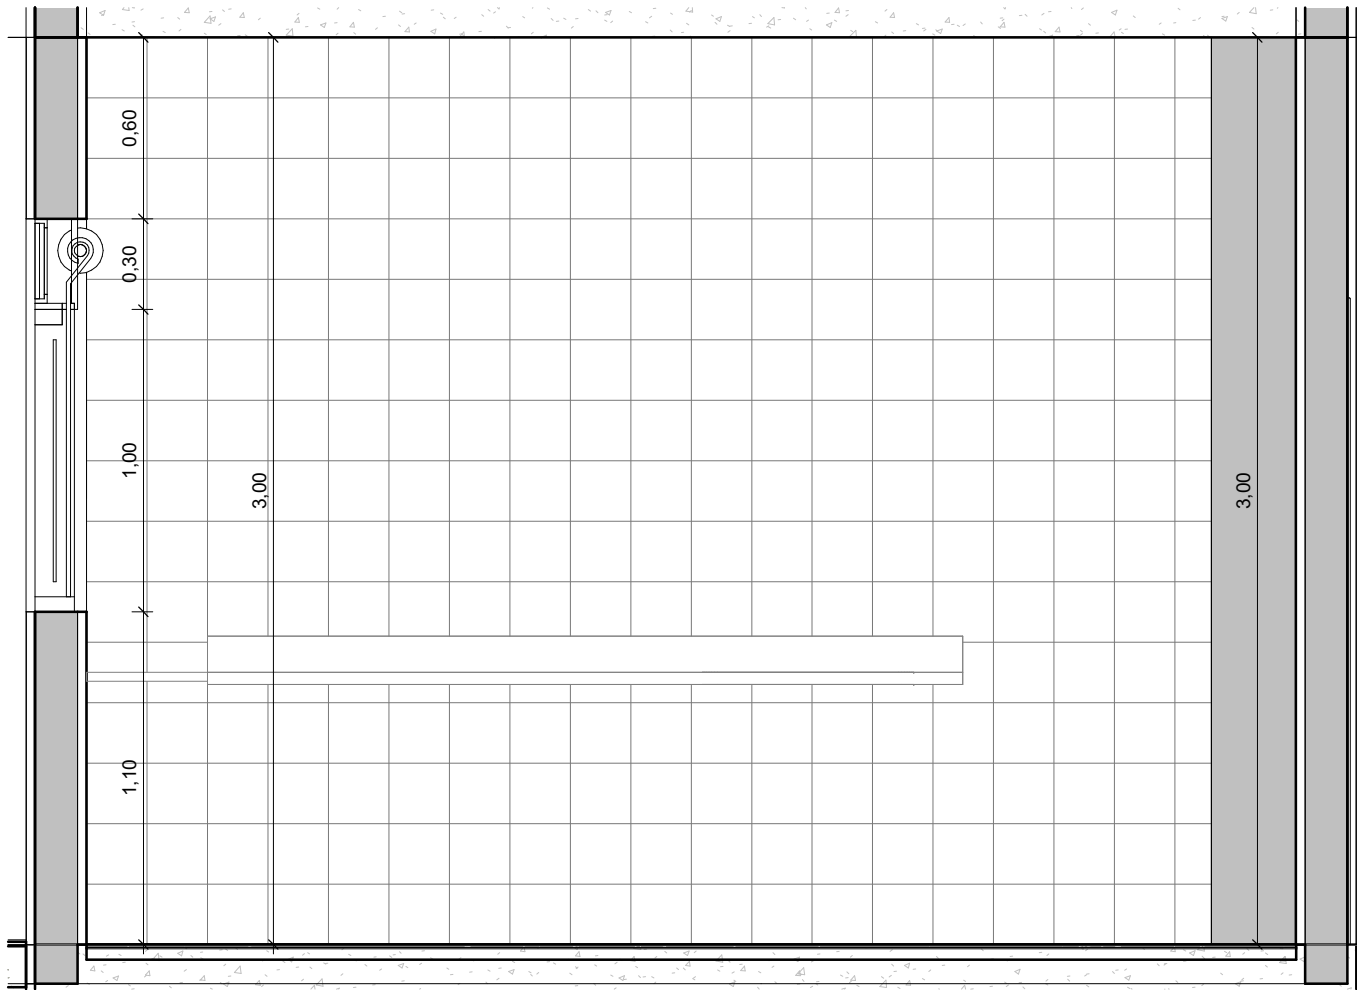


8 BOX
1 : 25

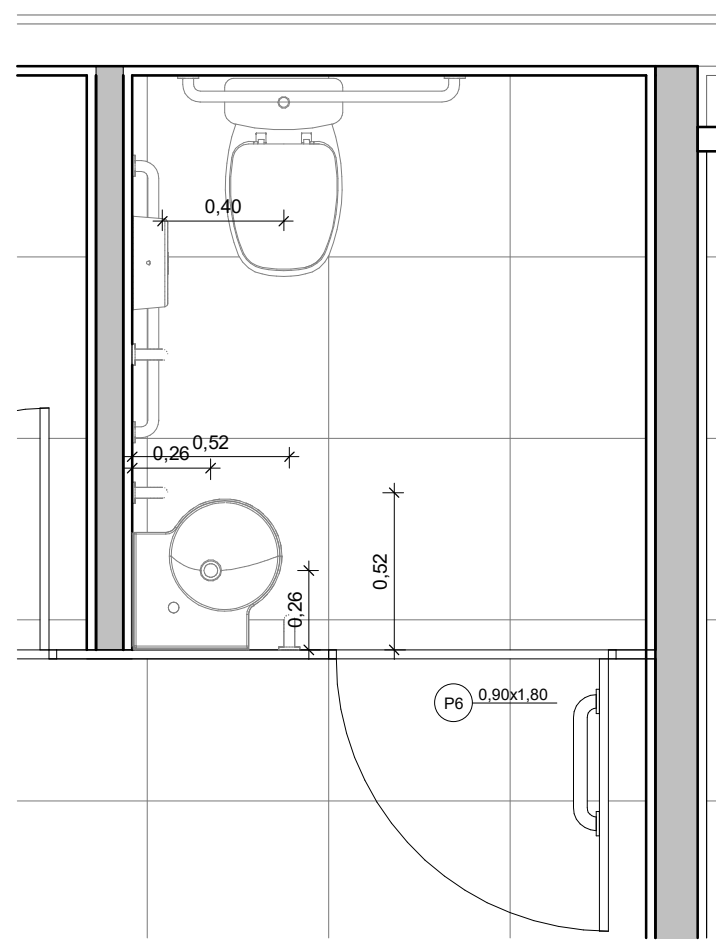


9 PLANTA BAIXA - DETALHE W.C PNE
1 : 25

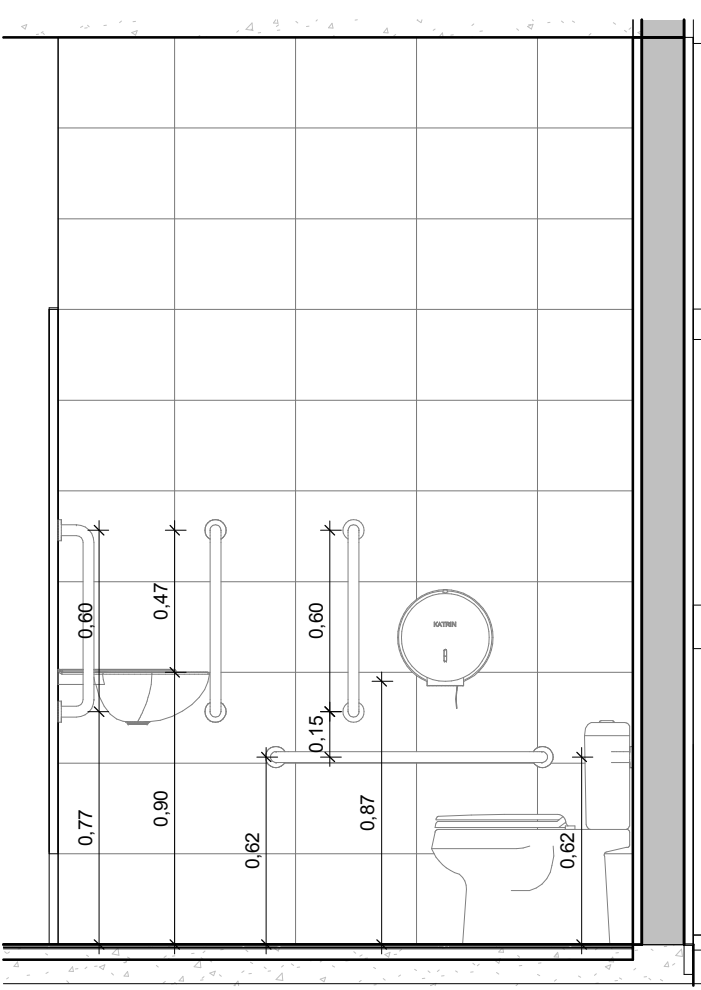


10 W.C PNE
1 : 25

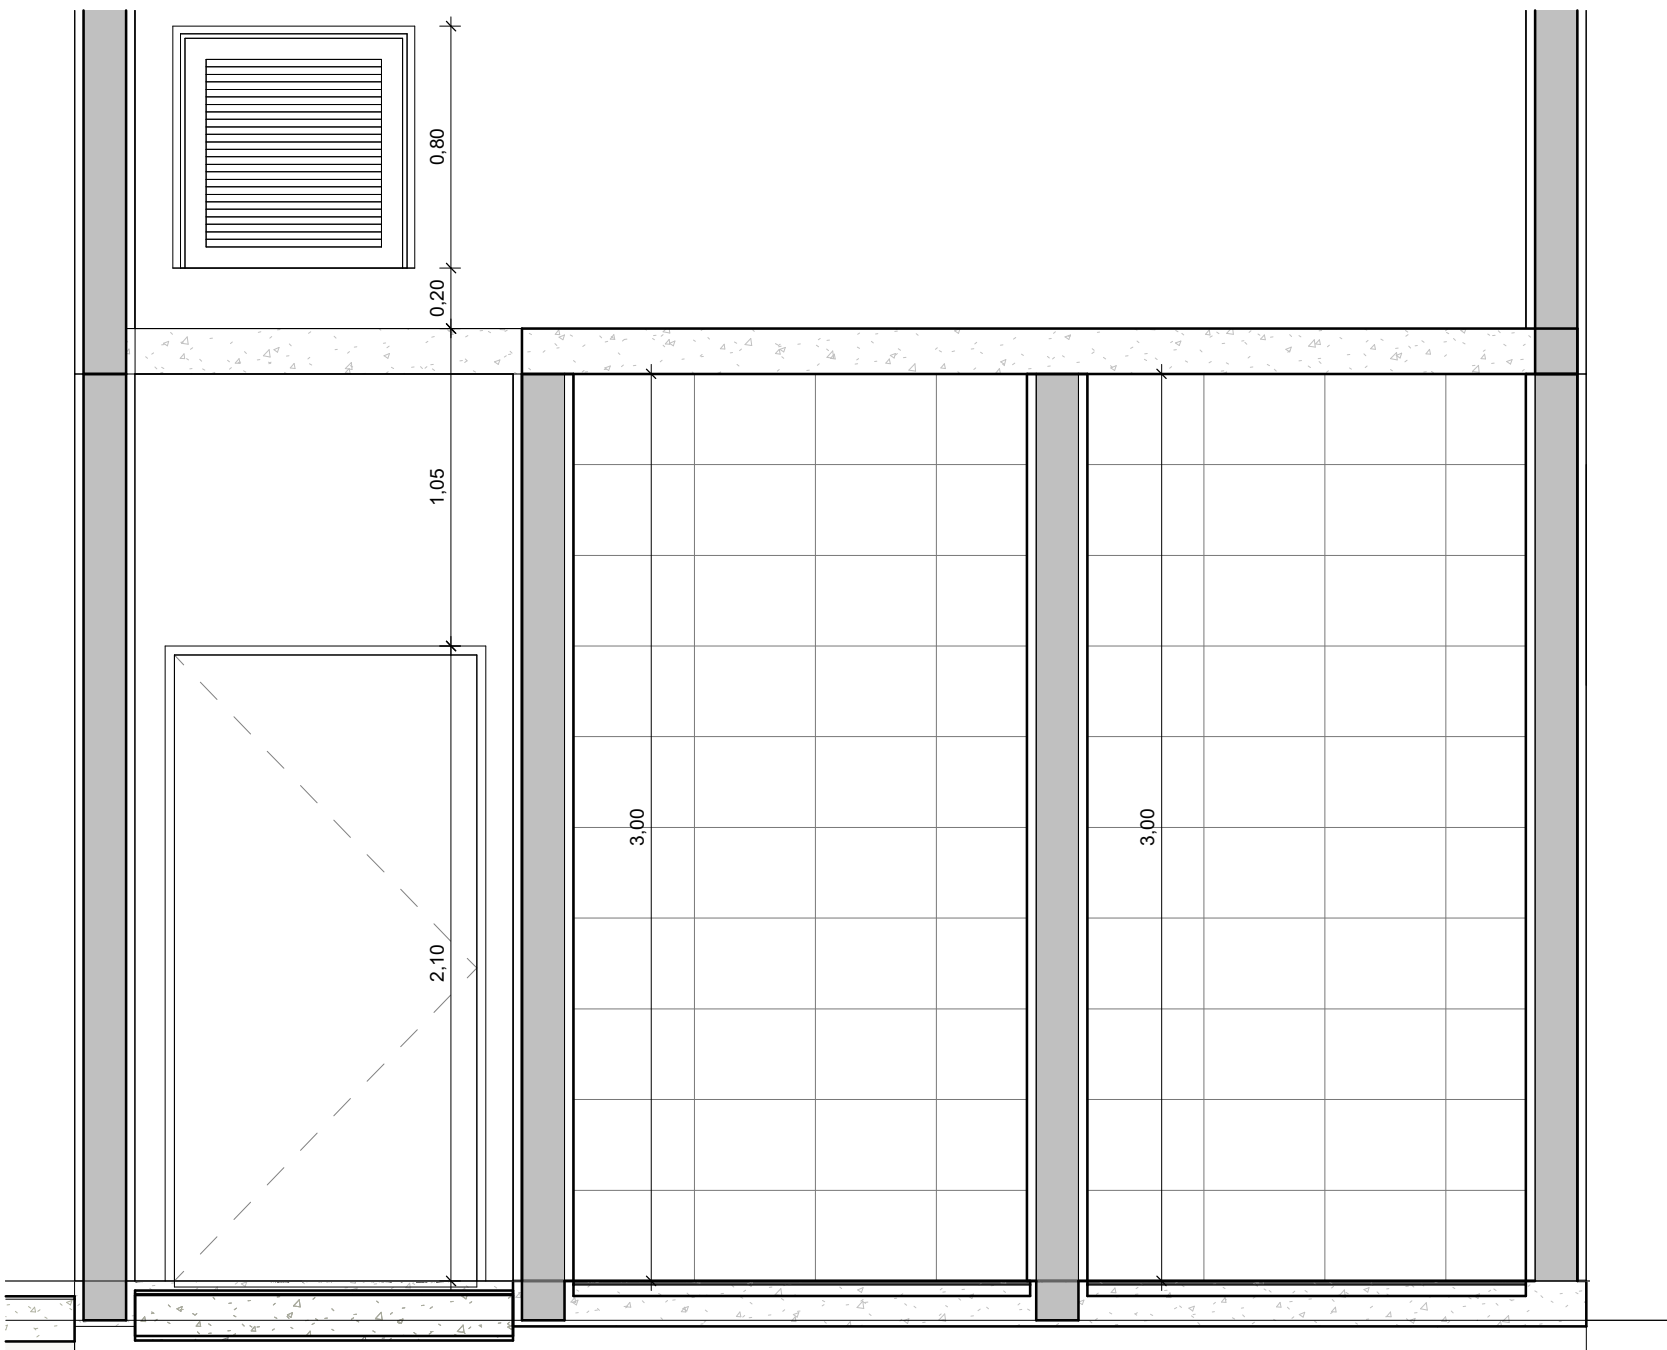

11 DETALHE ACESSO ALÇAPÃO
1 : 25

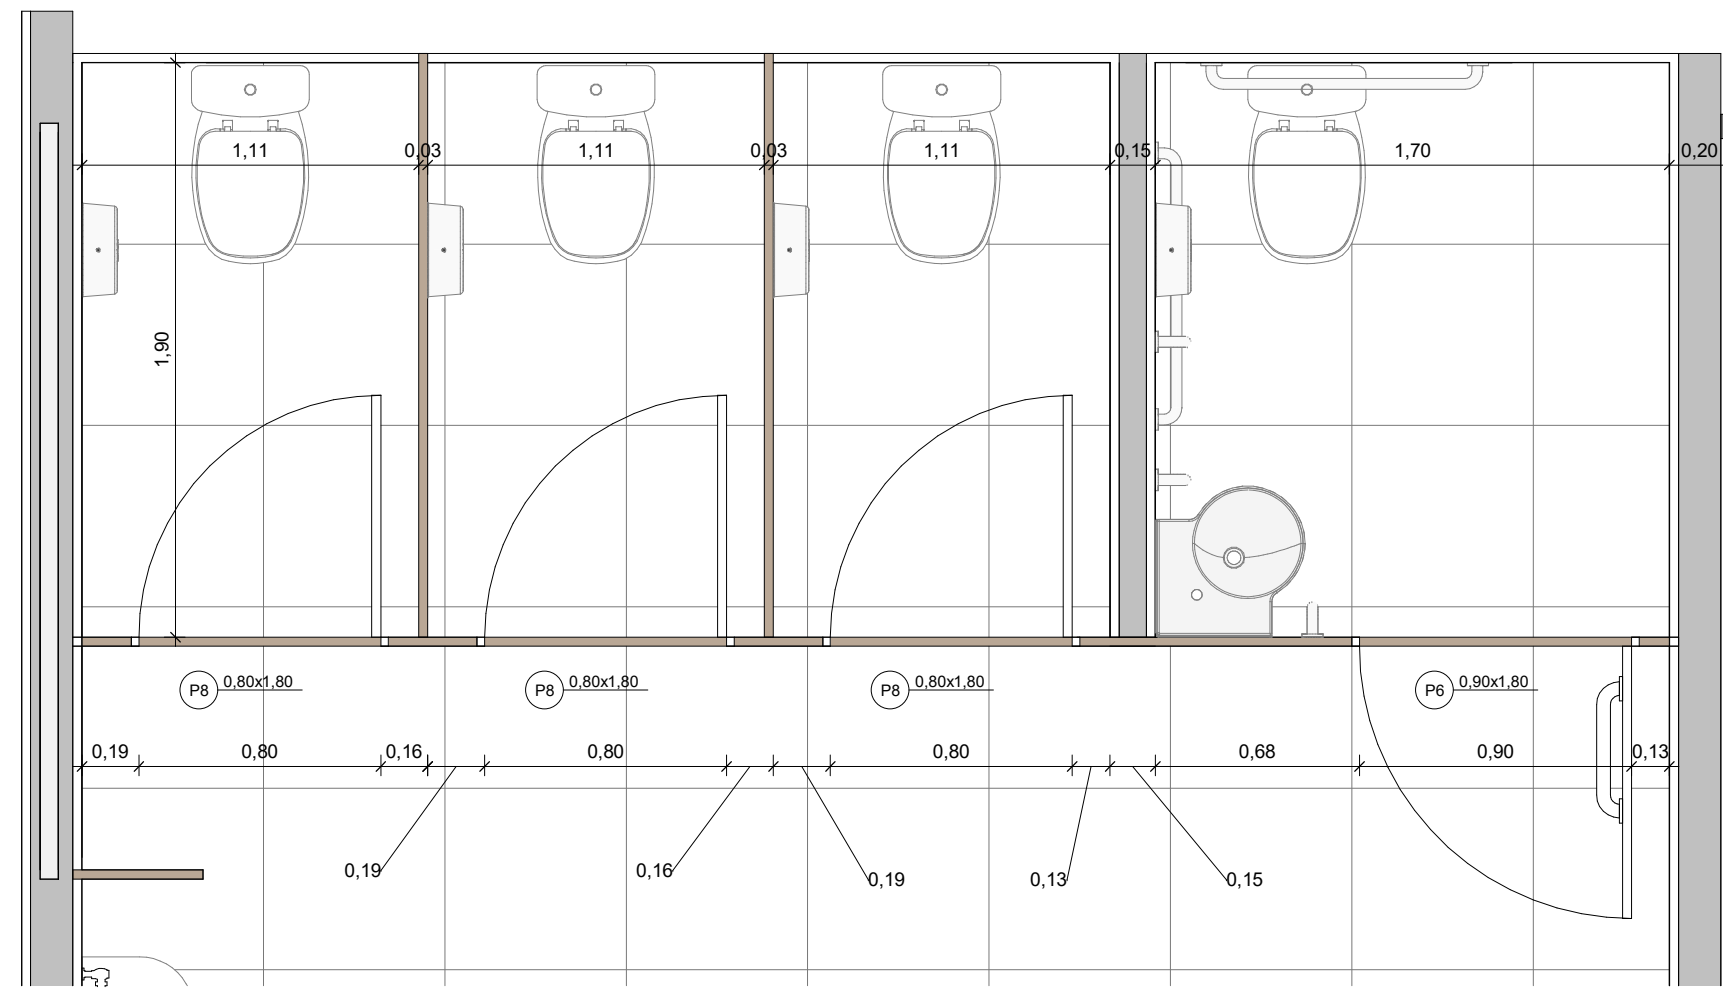

12 PLANTA BAIXA - DETALHE W.C MASC
1 : 25

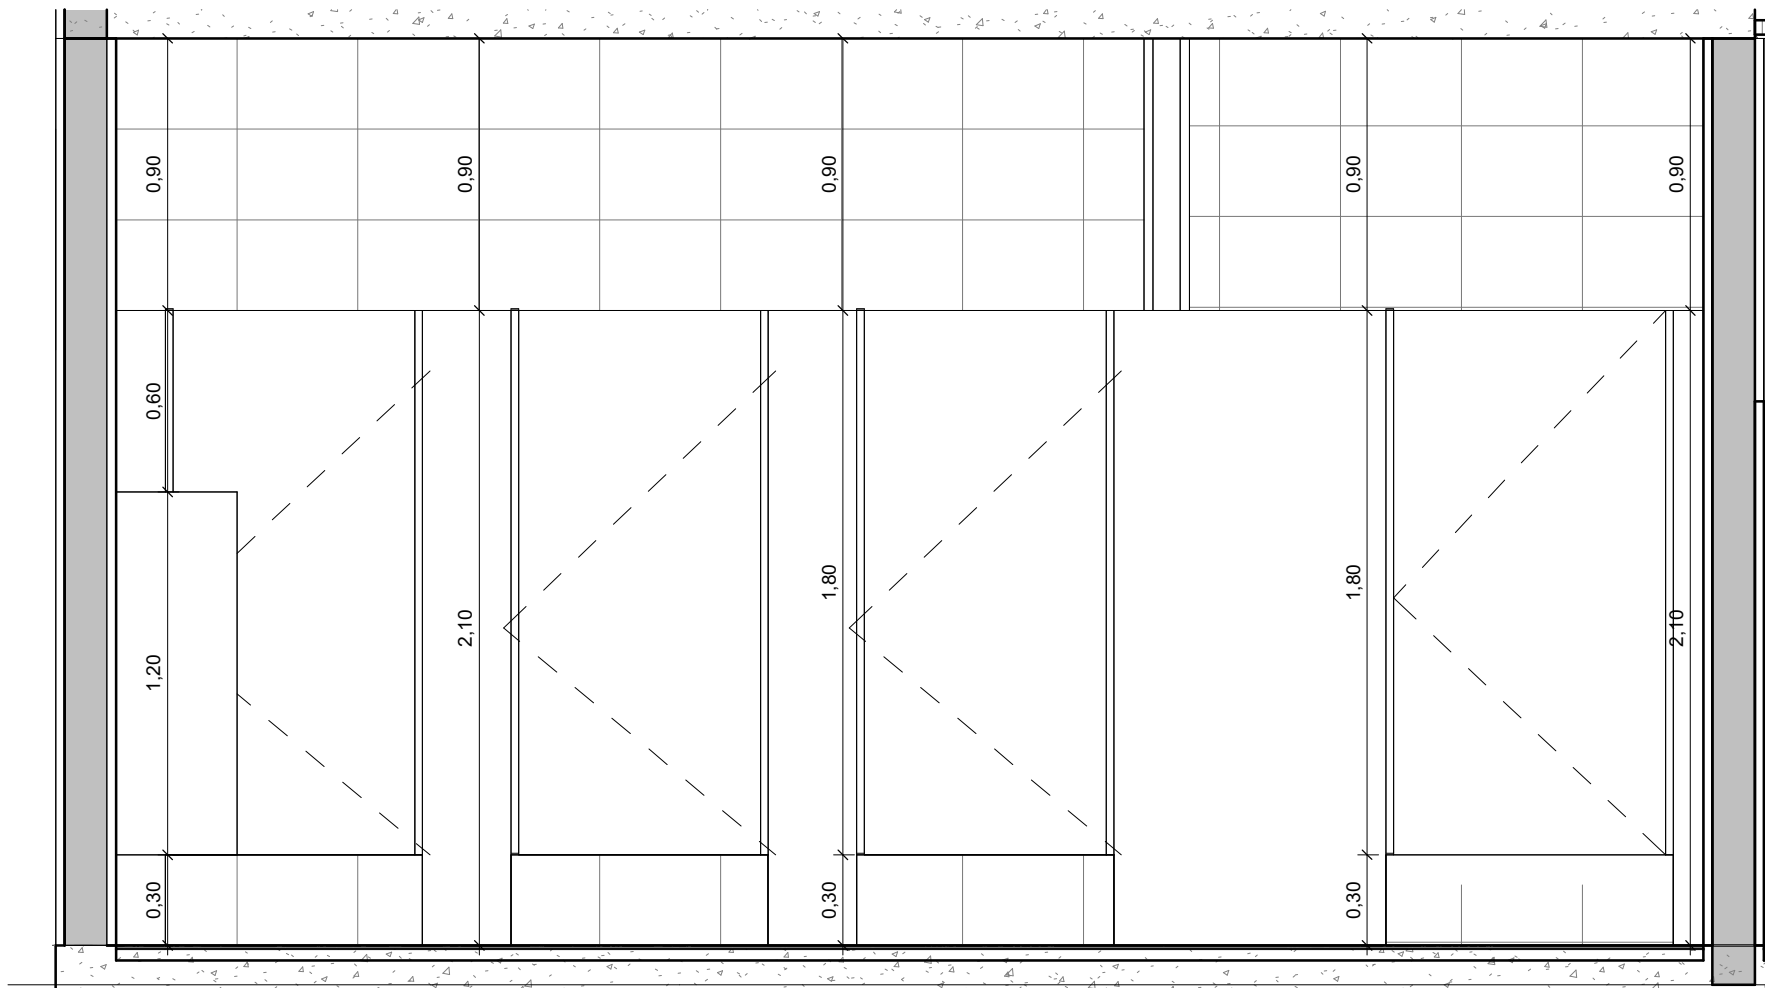

13 W.C MASC.
1 : 25

NOTAS:
- MEDIDAS E NÍVEIS EM METROS;
- VERIFICAR DETALHES CONSTRUTIVOS PERTINENTES NO MEMORIAL DESCRITIVO;
- AS ALTERAÇÕES NESTE PROJETO SOMENTE COM AUTORIZAÇÃO EXPRESSA DA FISCALIZAÇÃO E DA EMPRESA PROJETISTA;

REFERÊNCIAS:
- PLANILHA DE QUANTITATIVOS;
- MEMORIAL DESCRITIVO E ESPECIFICAÇÕES TÉCNICAS.

REV. 00		14/05/24		EMISSÃO INICIAL		DAC	
REVISÃO		DATA		DESCRIÇÃO		RESP.	
 PREFEITURA SANTA RITA DO SAPUCAÍ-MG							
PROJETO				COORDENAÇÃO ALOÍSIO CAETANO FERREIRA			
 Rua Cel. Joaquim Francisco, nº 341, Bairro Varginha CEP: 37501-052 - Itajubá / MG Tel: (35) 98414-5841 www.dacengenharia.com.br				PROJETO			
				ENG. CIVIL FLÁVIA BARBOSA CREA MG-187.842/D			
EMPENHAMENTO							
CONSTRUÇÃO DO TERMINAL RODOVIÁRIO DE SANTA RITA DO SAPUCAÍ							
ENGENHEIRO RUA PROJETADA, S/N - BAIRRO FAMÍLIA ANDRADE SANTA RITA DO SAPUCAÍ - MINAS GERAIS				DISCIPLINA ARQUITETÔNICO			
ASSUNTO DETALHAMENTO DOS BANHEIROS, BOXES E BILHETERIA DETALHAMENTO DE ALÇAPÃO				FASE DO PROJETO EXECUTIVO			
				FOLHA Nº 06/09			
DATA INICIAL 14/05/2024		ESCALA INDICADA		REVISÃO REV. 00		ARQUIVO DAC-PMSRS-ROD-PE-ARQ-R00	