


PROJETO ARQUITETÔNICO DO TERMINAL RODoviÁRIO DE SANTA RITA DO SAPUCAÍ

ESCALA INDICADA

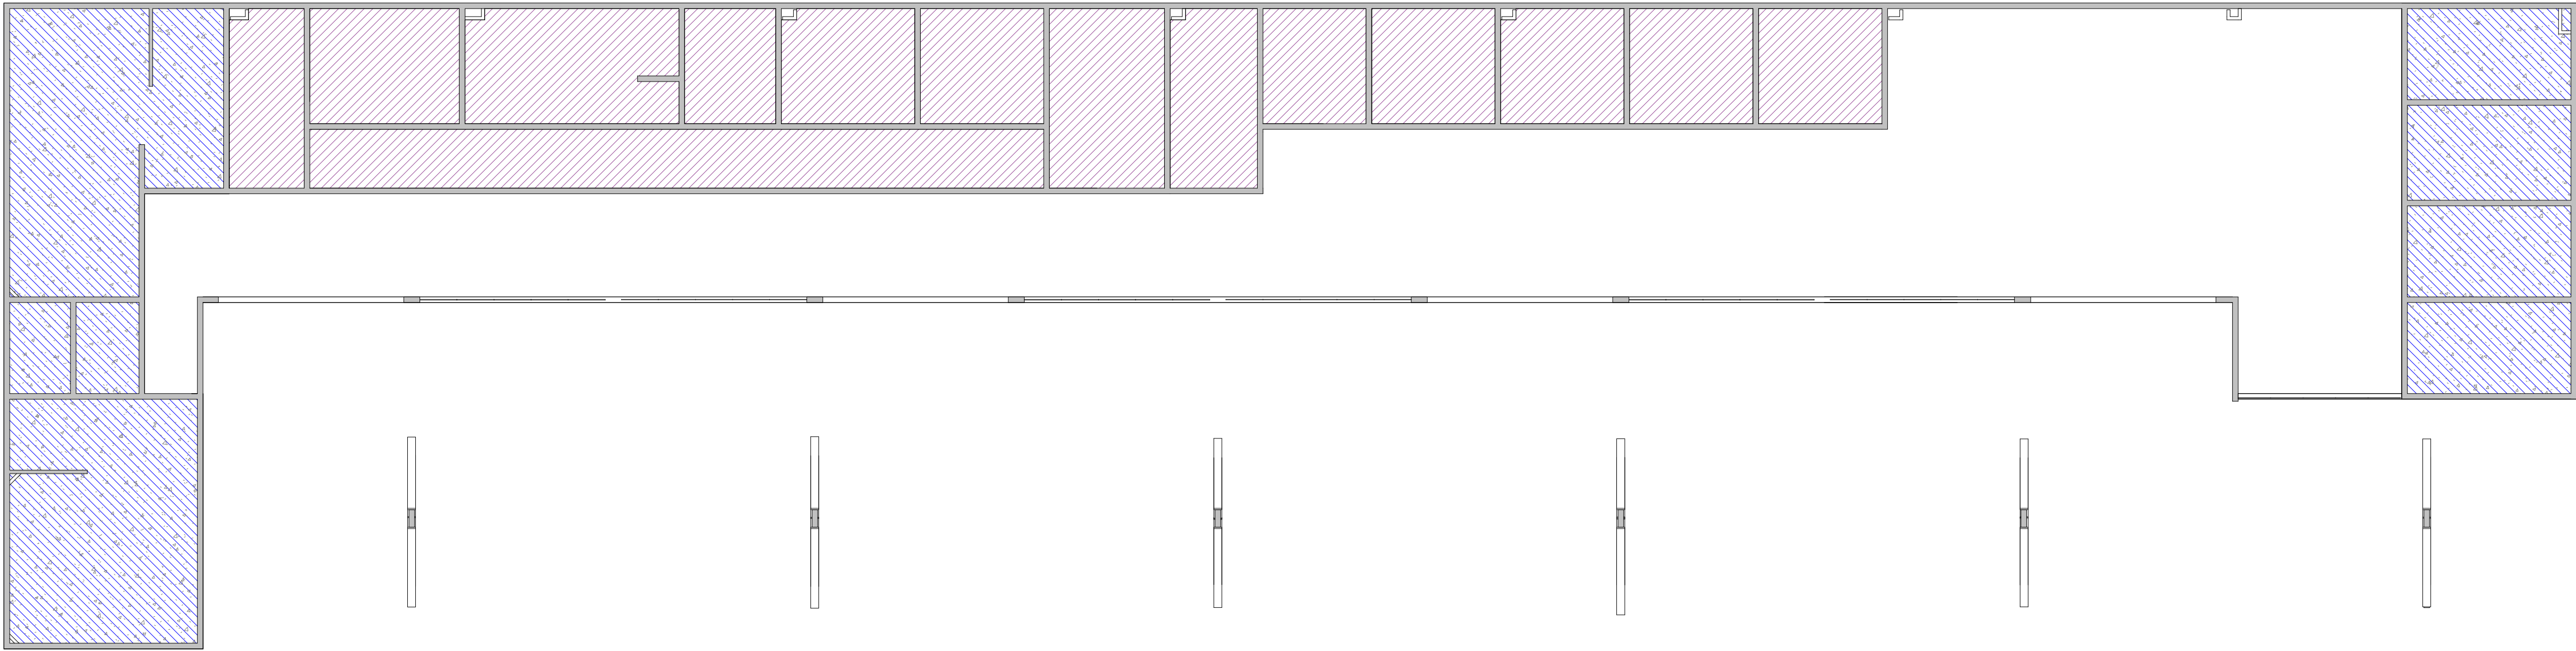

- LEGENDA:
- GESSO DESEMPENADO COM PINTURA EM TINTA ACRÍLICA PREMIUM BRANCO GELO
 - FORRO EM PVC, COR BRANCO
 - FORRO EM FIBRA MINERAL

1 PLANTA DE FORRO (ALTURA DE 3 m)

1 : 100



2 PLANTA DE FORRO (ALTURA DE 4,20 m A 7,10 m)

1 : 100

NOTAS:

- MEDIDAS E NÍVEIS EM METROS;
- VERIFICAR DETALHES CONSTRUTIVOS PERTINENTES NO MEMORIAL DESCRITIVO;
- AS ALTERAÇÕES NESTE PROJETO SOMENTE COM AUTORIZAÇÃO EXPRESSA DA FISCALIZAÇÃO E DA EMPRESA PROJETISTA;

REFERÊNCIAS:

- PLANILHA DE QUANTITATIVOS;
- MEMORIAL DESCRITIVO E ESPECIFICAÇÕES TÉCNICAS.

REV. 00	14/05/24	EMIÇÃO INICIAL	DAC
REVISÃO:	DATA :	DESCRIÇÃO:	RESP.:
 			
PROJETO  Rua Cel. Joaquim Francisco, n° 341, Bairro Varginha CEP: 37501-052 - Itajubá / MG Tel: (35) 98414-5941 www.dacengenharia.com.br		COORDENAÇÃO ALOÍSIO CAETANO FERREIRA	
		PROJETO ENG. CIVIL FLÁVIA BARBOSA CREA MG-187.842/D	
		EMPREENHAMENTO	
CONSTRUÇÃO DO TERMINAL RODoviÁRIO DE SANTA RITA DO SAPUCAÍ			
ENDEREÇO RUA PROJETADA, S/N - BAIRRO FAMÍLIA ANDRADE SANTA RITA DO SAPUCAÍ - MINAS GERAIS		DISCIPLINA ARQUITETÔNICO	
ASSUNTO PLANTAS DE FORRO		FASE DO PROJETO EXECUTIVO	
		FOLHA Nº. 08/09	
DATA INICIAL	ESCALA	REVISÃO	ARQUIVO
14/05/2024	INDICADA	REV.00	DAC-PMSRS-ROD-PE-ARQ-R00