



1 FACHADA DOS FUNDOS

1 : 100

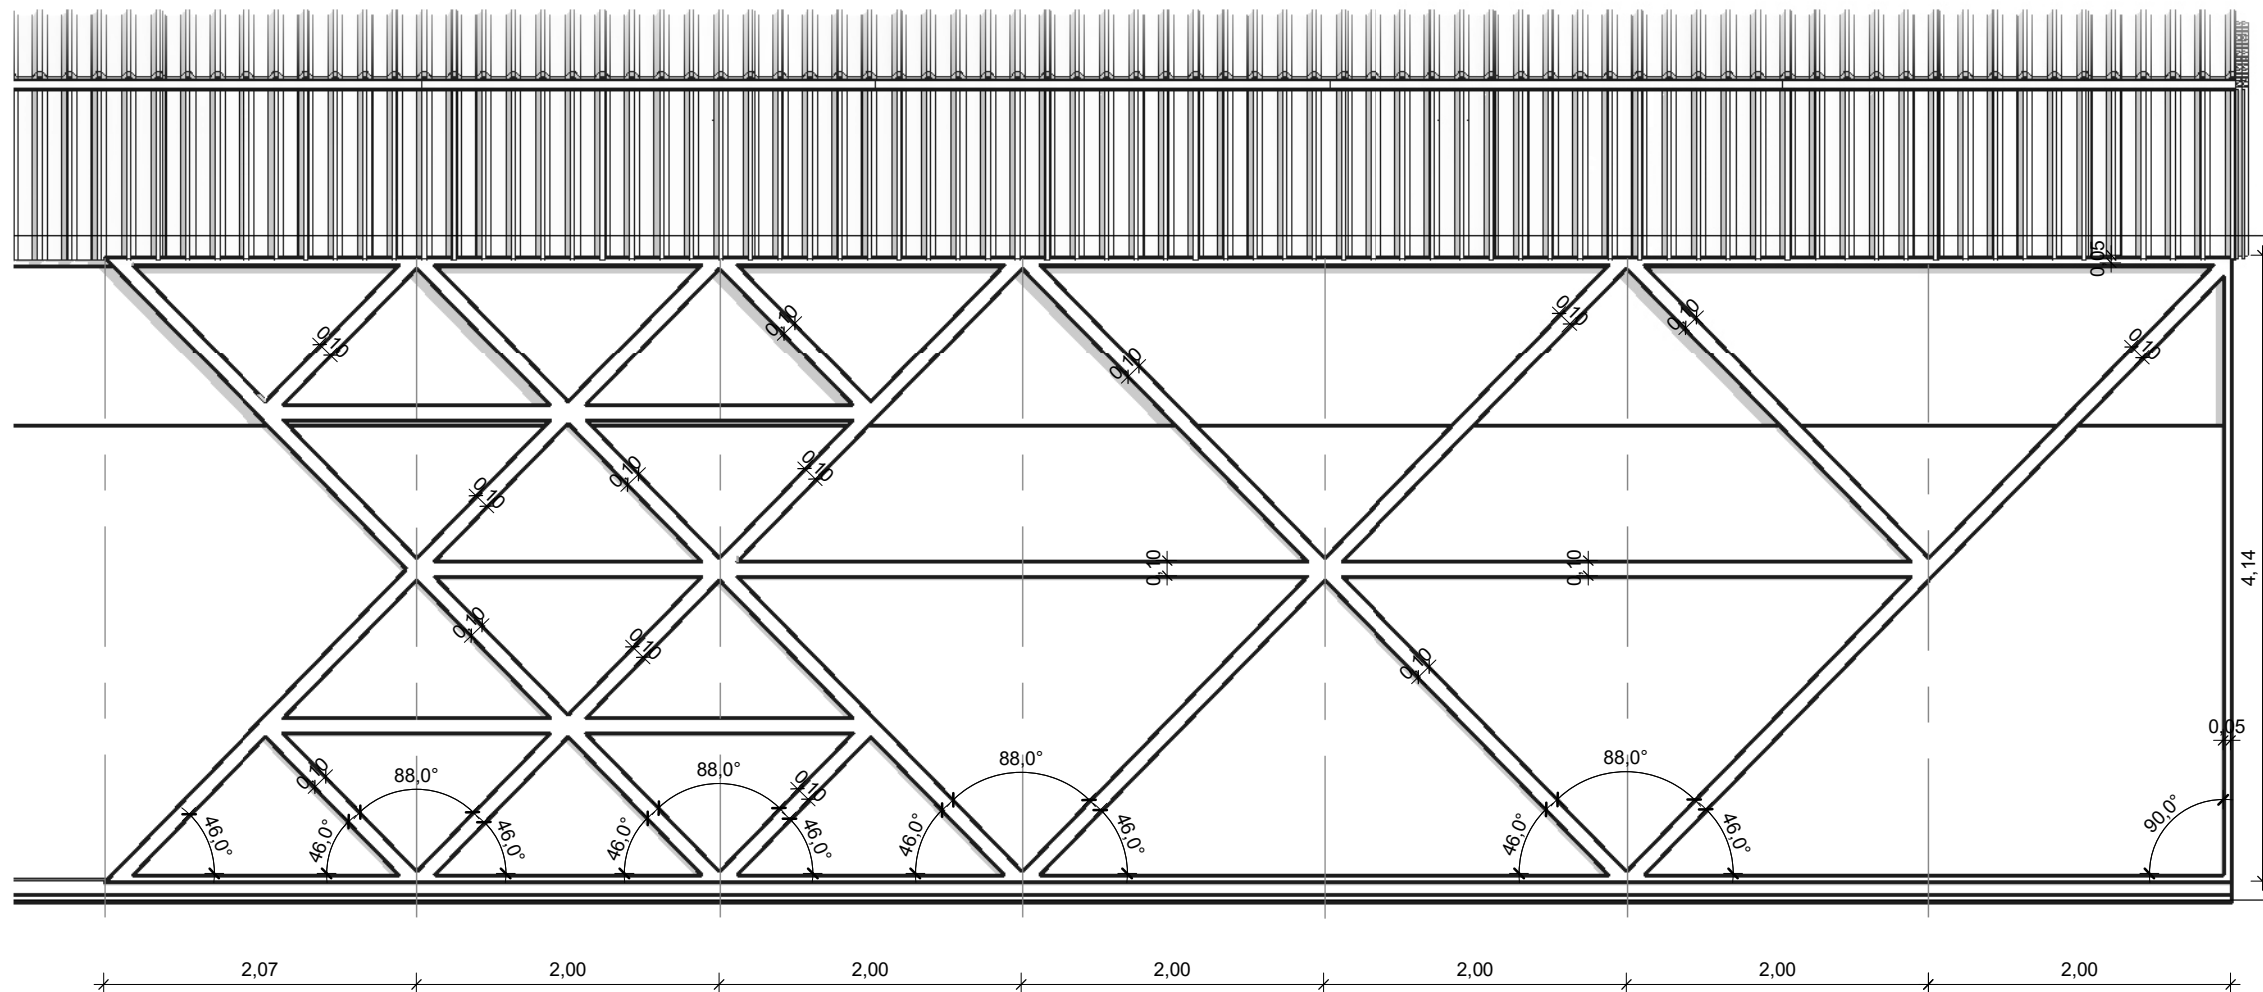

2 DETALHAMENTO FACHADA FUNDOS

1 : 50

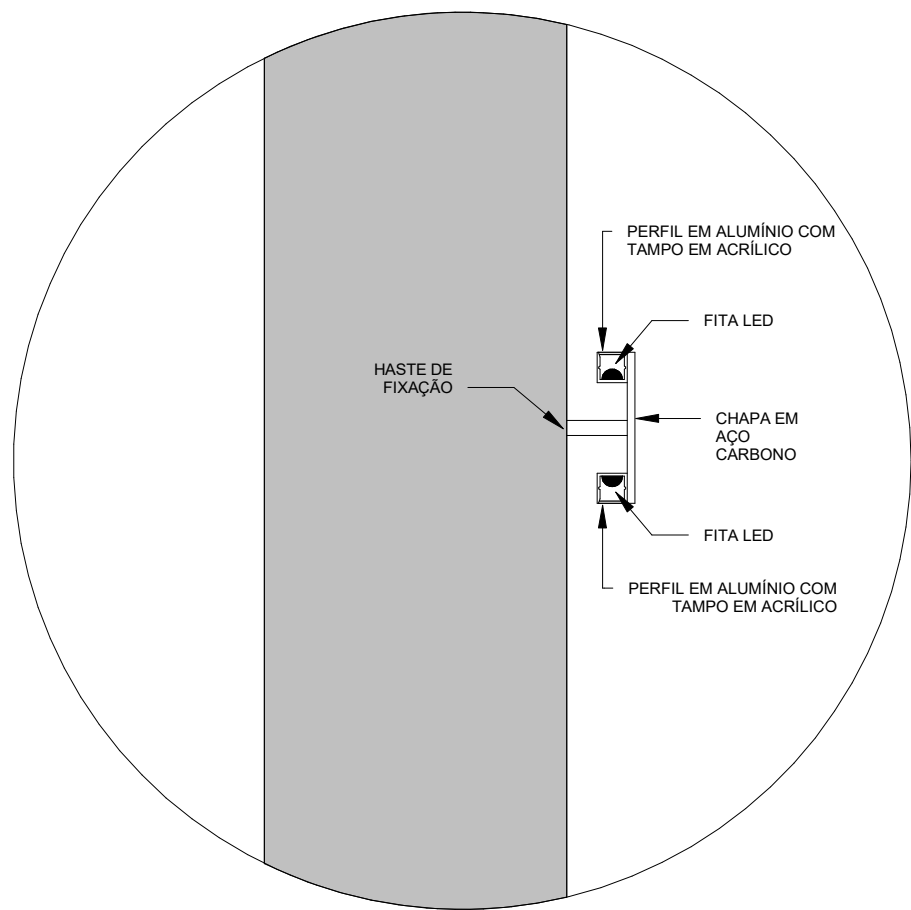

3 DETALHAMENTO DA SEÇÃO DO PERFIL EM AÇO

1 : 50

NOTAS:

- MEDIDAS E NÍVEIS EM METROS;
- VERIFICAR DETALHES CONSTRUTIVOS PERTINENTES NO MEMORIAL DESCRITIVO;
- AS ALTERAÇÕES NESTE PROJETO SOMENTE COM AUTORIZAÇÃO EXPRESSA DA FISCALIZAÇÃO E DA EMPRESA PROJETISTA;

REFERÊNCIAS:

- PLANILHA DE QUANTITATIVOS;
- MEMORIAL DESCRITIVO E ESPECIFICAÇÕES TÉCNICAS.

REV. 00	14/05/24	EMIÇÃO INICIAL	DAC
REVISÃO:	DATA :	DESCRIÇÃO:	RESP.:

 PREFEITURA SANTA RITA DO SAPUCAÍ - MG			
PROJETO		COORDENAÇÃO	
 Rua Cel. Joaquim Francisco, nº 341, Bairro Varginha CEP: 37501-052 - Itajubá / MG Tel: (35) 98414-5841 www.dacengenharia.com.br		ALOÍSIO CAETANO FERREIRA	
		PROJETO	
		ENG. CIVIL FLÁVIA BARBOSA CREA MG-187.842/D	
EMPREENHIMENTO			
CONSTRUÇÃO DO TERMINAL RODOVIÁRIO DE SANTA RITA DO SAPUCAÍ			
ENDEREÇO		DISCIPLINA	
RUA PROJETADA, S/N - BAIRRO FAMÍLIA ANDRADE SANTA RITA DO SAPUCAÍ - MINAS GERAIS		ARQUITETÔNICO	
ASSUNTO		FASE DO PROJETO	
FACHADA DOS FUNDOS DETALHE DA FACHADA DOS FUNDOS		EXECUTIVO	
		FOLHA Nº.	
		09/09	
DATA INICIAL	ESCALA	REVISÃO	ARQUIVO
14/05/2024	INDICADA	REV.00	DAC-PMSRS-ROD-PE-ARQ-R00