




CORTE A-A
Escala 1:75

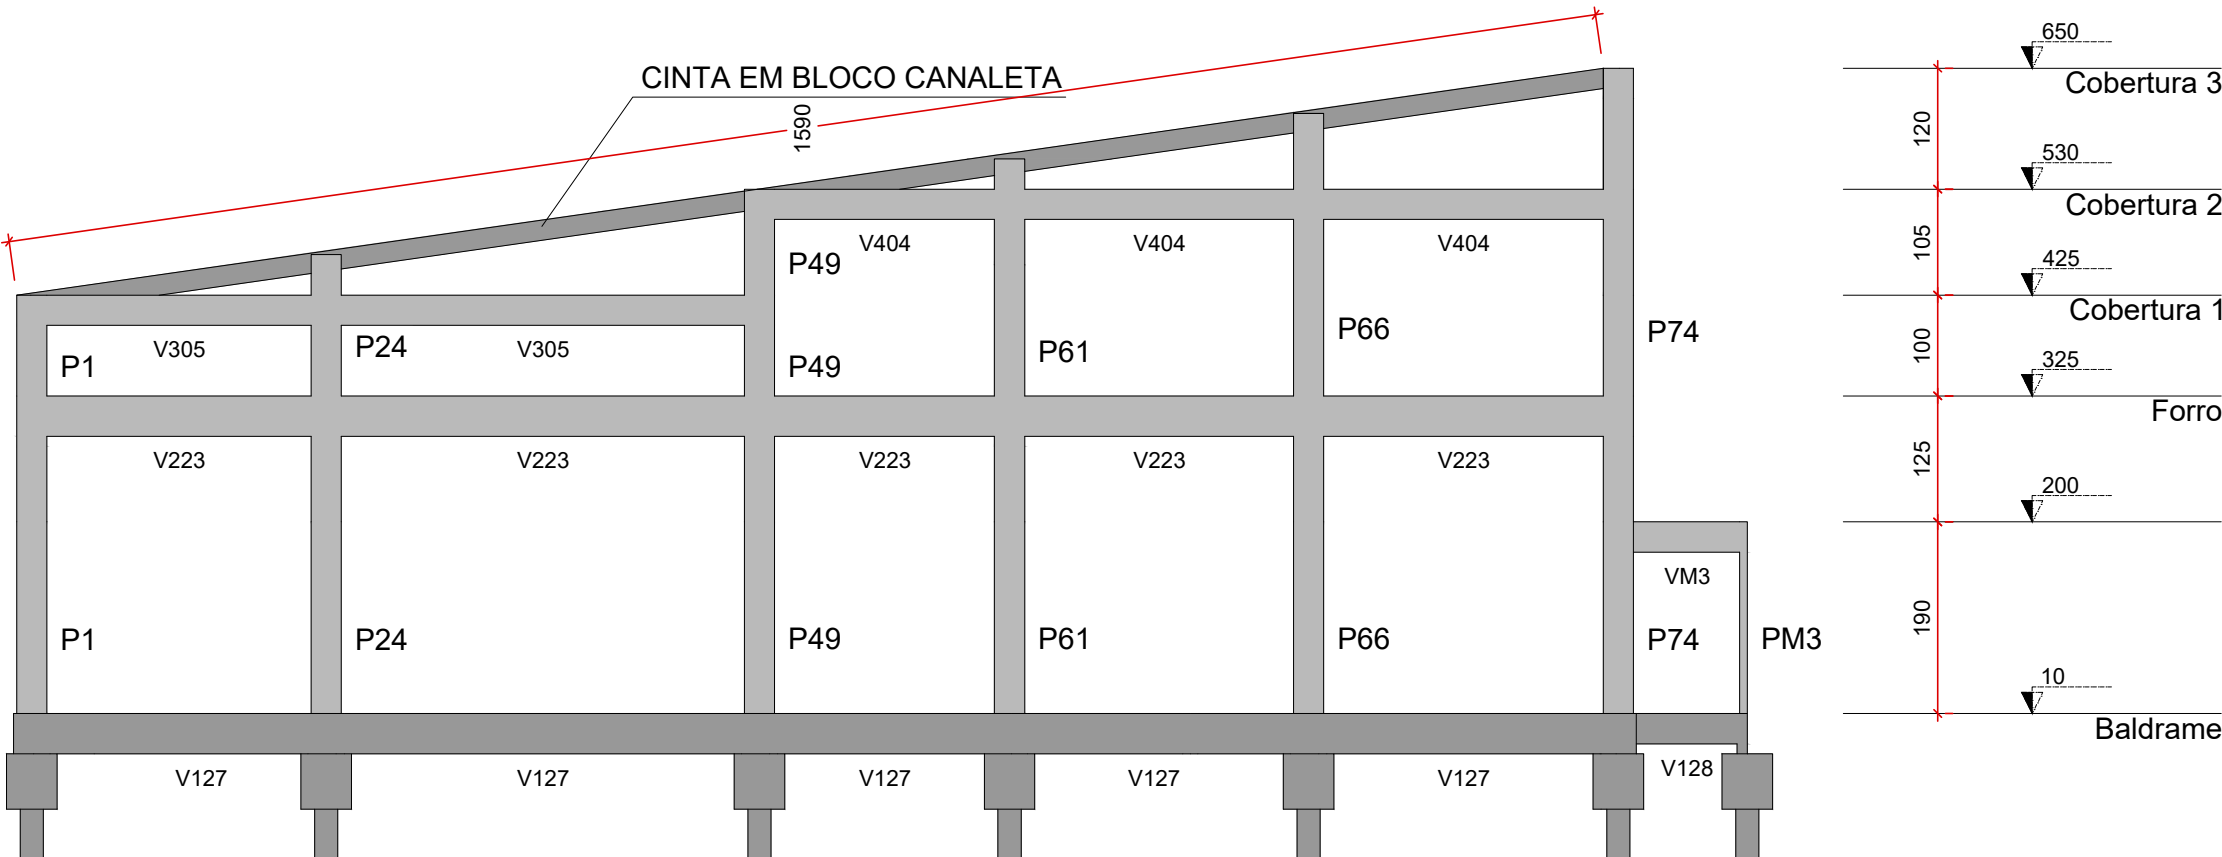


CORTE B-B
Escala 1:75

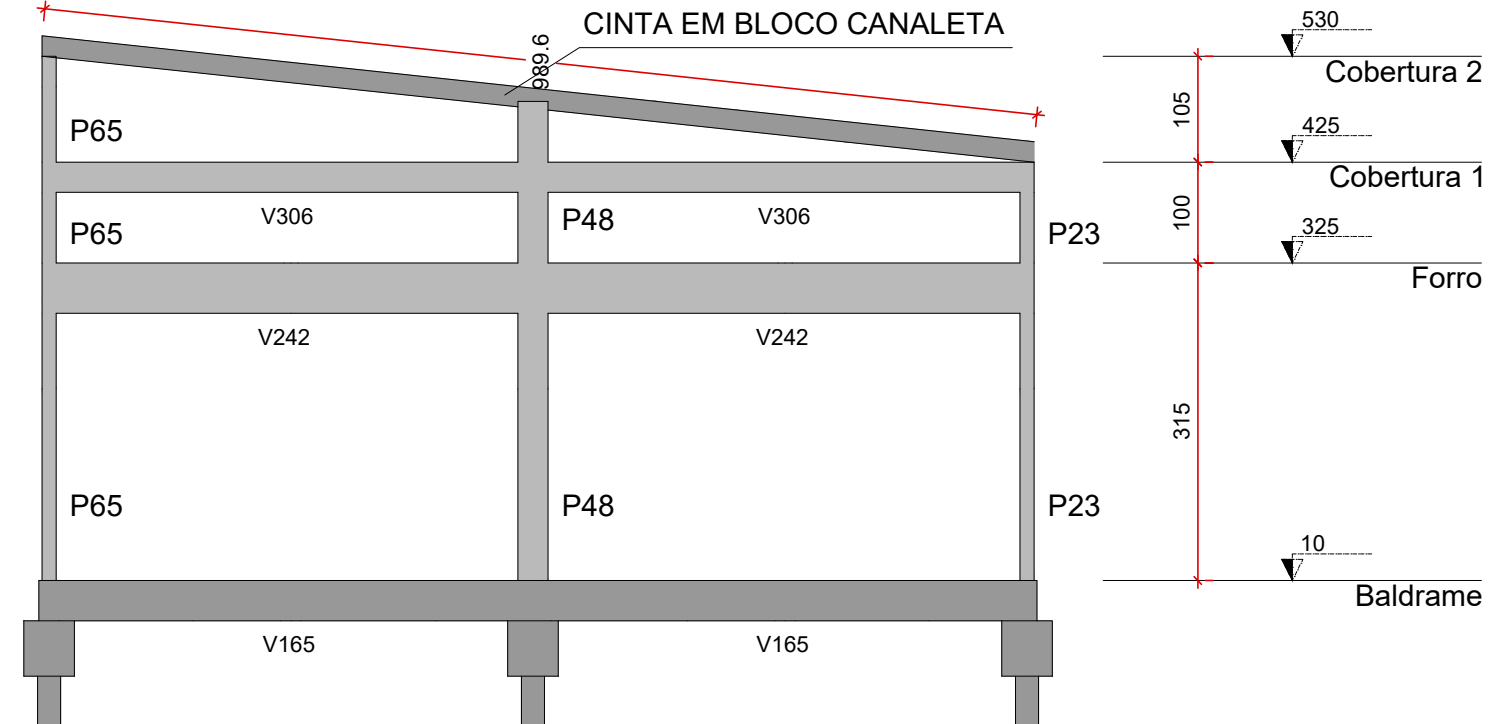

CORTE C-C
Escala 1:75

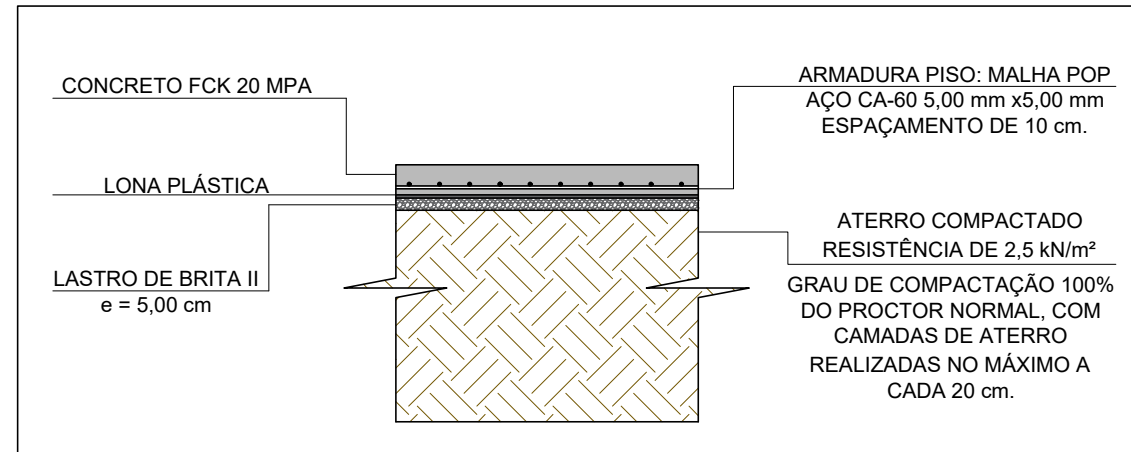

DETALHE A - LAJE DE PISO, PASSEIOS E RAMPAS
ESCALA 1:25

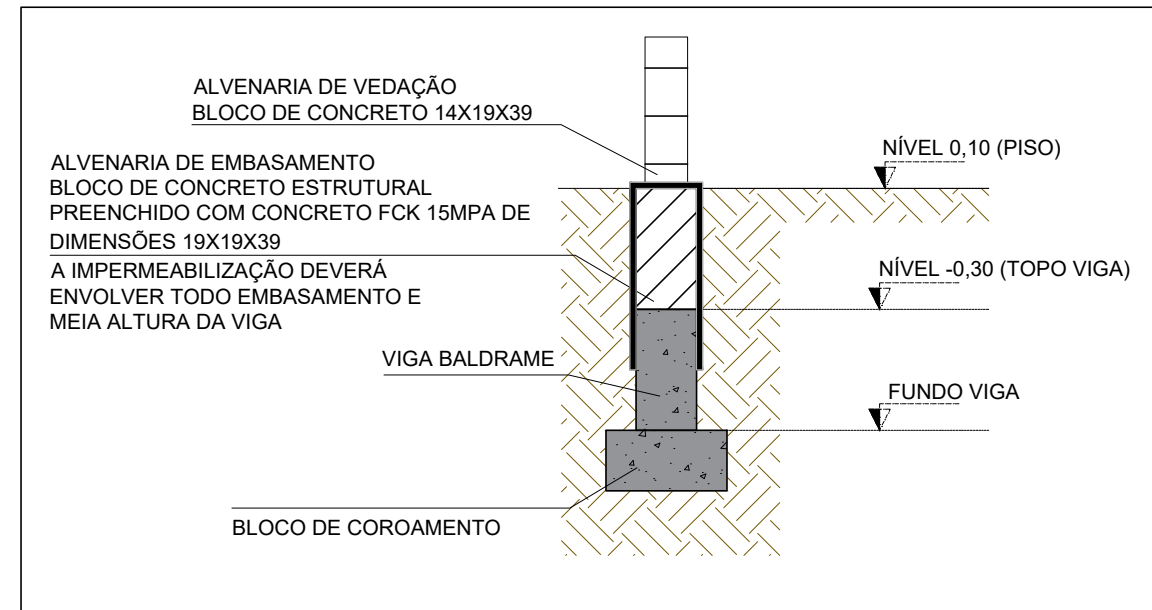

DETALHE B - EMBASAMENTO
ESCALA 1:25

B1=B2=B3=B4=B6=B7=B9=B10=B11=B13
=B14=B15=B17=B18=B19=B20=B21=B22=B23
=B24=B25=B26=B27=B28=B29=B30=B31=B32
=B33=B34=B35=B36=B37=B38=B39=B40=B41
=B42=B43=B44=B45=B46=B47=B49=B50=B51
=B52=B53=B54=B55=B56=B57=B58=B59=B60
=B61=B62=B63=B64=B65=B74=B75=BM1=BM2
=BM3=BM4
1xQ23

B48=B66=B67
2xQ23
PLANTA
Escala 1:25

CORTE A-A
Escala 1:25

CORTE B-B
Escala 1:25

B68
2xQ23
PLANTA
Escala 1:25

CORTE A-A
Escala 1:25

CORTE B-B
Escala 1:25

B69
2xQ23
PLANTA
Escala 1:25

CORTE A-A
Escala 1:25

CORTE B-B
Escala 1:25

B70
2xQ23
PLANTA
Escala 1:25

CORTE A-A
Escala 1:25

CORTE B-B
Escala 1:25

B71
2xQ23
PLANTA
Escala 1:25

CORTE A-A
Escala 1:25

CORTE B-B
Escala 1:25

B72
2xQ23
PLANTA
Escala 1:25

CORTE A-A
Escala 1:25

CORTE B-B
Escala 1:25

B73
2xQ23
PLANTA
Escala 1:25

CORTE A-A
Escala 1:25

CORTE B-B
Escala 1:25

RELAÇÃO DO AÇO					
3x/B67 B70 B73	B68 B71 66x/BM4	B69 B72			
CA50	N	DIAM. (mm)	QUANT.	C.UNIT. (cm)	C.TOTAL (cm)
1	6,3	6	147	882	
2	6,3	15	314	4710	
3	6,3	12	119	1428	
4	6,3	147	172	25284	
5	6,3	12	153	1836	
6	6,3	30	326	9780	
7	6,3	24	125	3000	
8	6,3	36	182	6552	
9	6,3	330	176	58800	
10	8,0	24	202	4848	
11	12,5	12	184	2208	

RESUMO DO AÇO				
AÇO	DIAM. (mm)	C.TOTAL (m)	QUANT + 10% (Barras)	PESO + 10% (kg)
CA50	6,3	1115,5	103	300,3
	8,0	48,5	5	21
	12,5	22,1	3	23,4
PESO TOTAL (kg)				344,7
Volume de concreto (C-30) = 12,08 m³				
Área de forma = 90,78 m²				

REV. 00	14/05/24	MISSÃO INICIAL	DAC
REVISÃO	DATA	DESCRIÇÃO	RESP.
PROJETO		GERÊNCIA DE PROJETOS ALBIO CARIANO FERREIRA	
		RESPONSÁVEL TÉCNICO	
Rua Cel. Joaquim Francisco, 341 - Bairro Virgínia CEP: 37601-052 - Itaguaí / MG Tel: (35) 2143-9087 www.dacengenharia.com.br		ENGR. CIVIL FLÁVIA C. BARBOSA CREA: MG-187/3420	
EMPREENHAMENTO			
CONSTRUÇÃO DO TERMINAL RODOVIÁRIO DE SANTA RITA DO SAPUCAÍ			
ENDEREÇO		DISCIPLINA	
RUA PROJETADA, S/N - BAIRRO FAMÍLIA ANDRADE SANTA RITA DO SAPUCAÍ - MINAS GERAIS		ESTRUTURAL	
ASSUNTO		FASE DO PROJETO	
PROCEDIMENTOS - ESTACAS PRÉ-MOLDADAS CORTES ESQUEMÁTICOS DETALHAMENTO DOS BLOCOS DE COROAMENTO		EXECUTIVO	
DATA INICIAL		FOLHA Nº.	
14/05/2024		04/16	
ESCALA		REVISÃO	
INDICADA		R00	
ARQUIVO		DAC-PMRS-TRO-EST-PER-R00.DWG	