




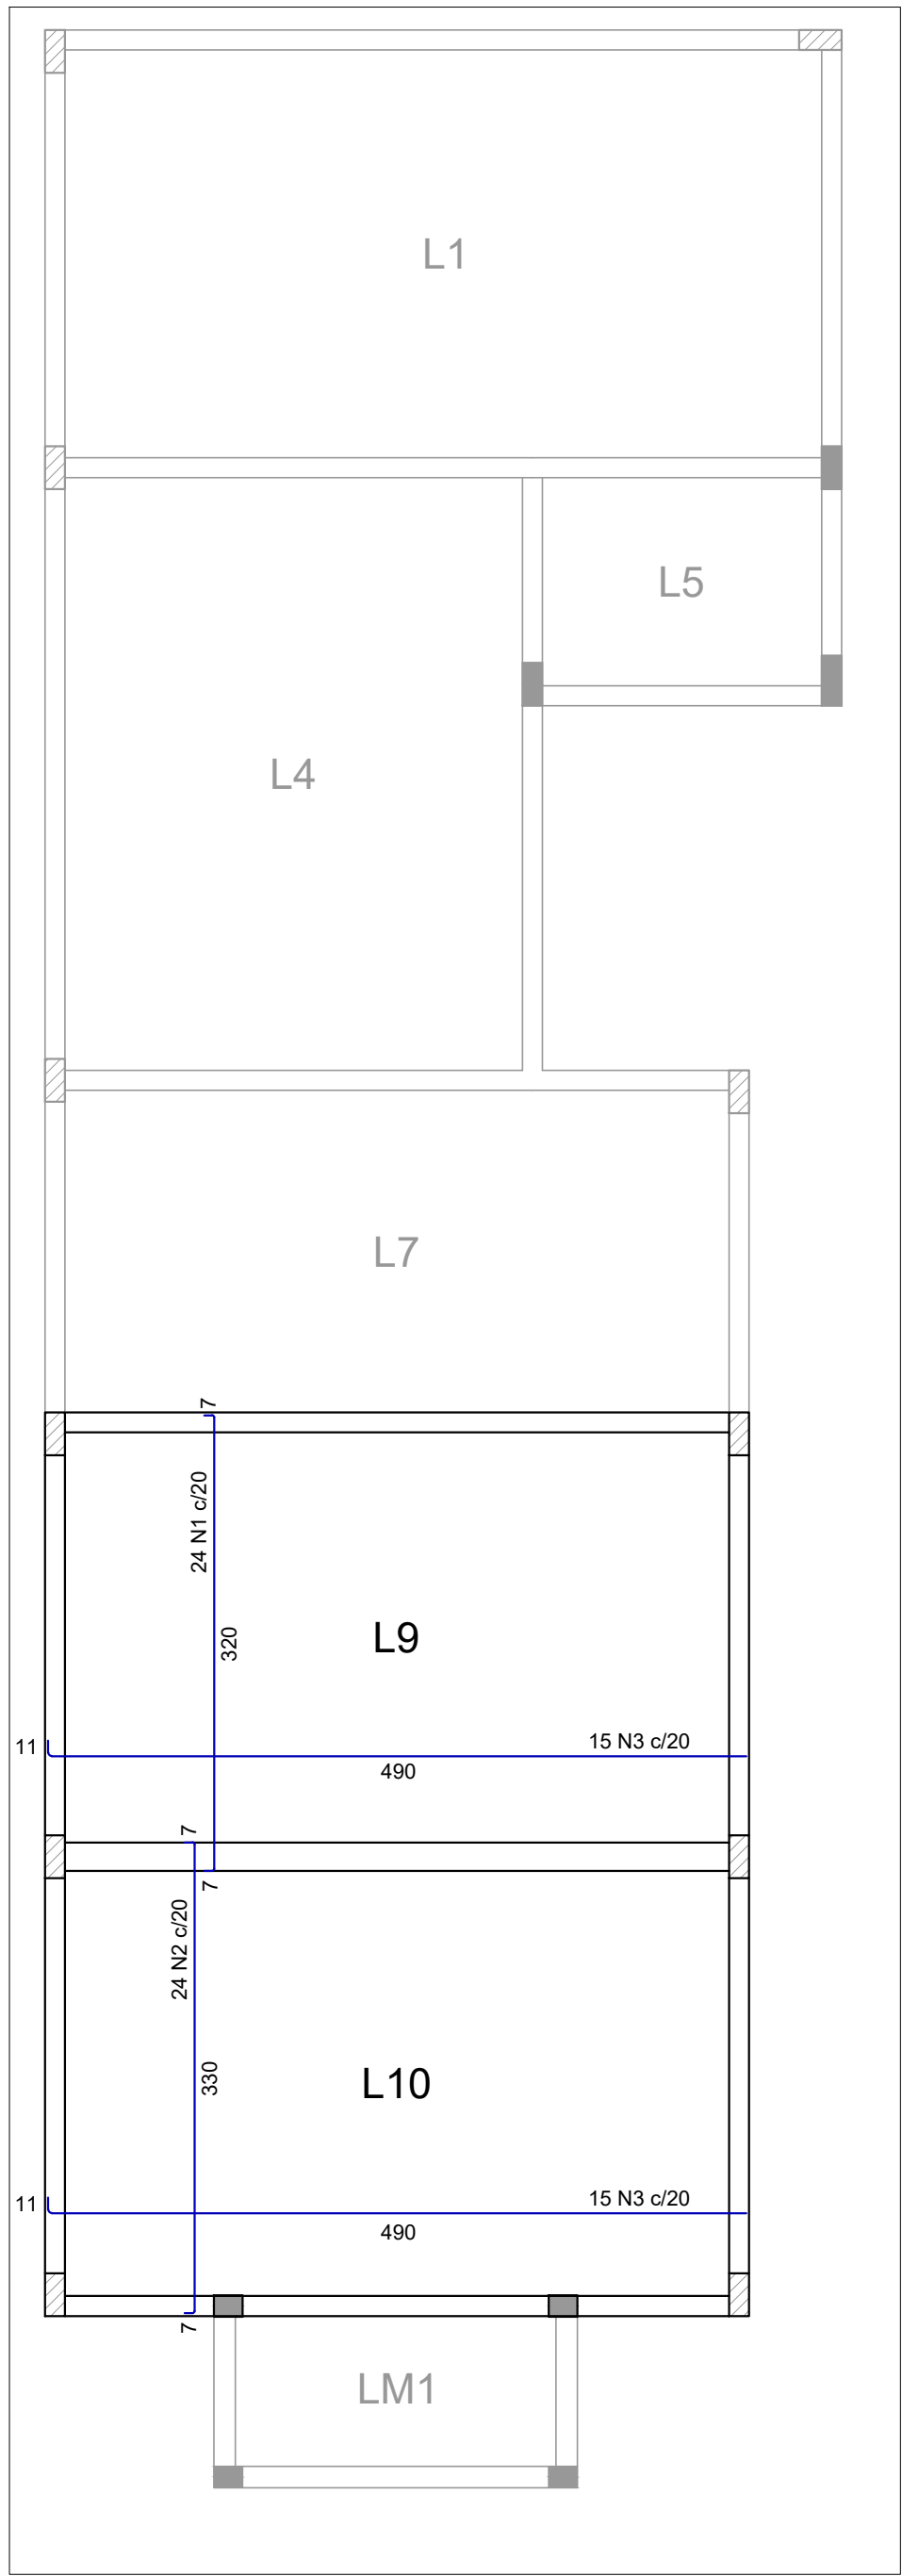


ARMAÇÃO POSITIVA DAS LAJES DO PAVIMENTO FORRO
Escala 1:50

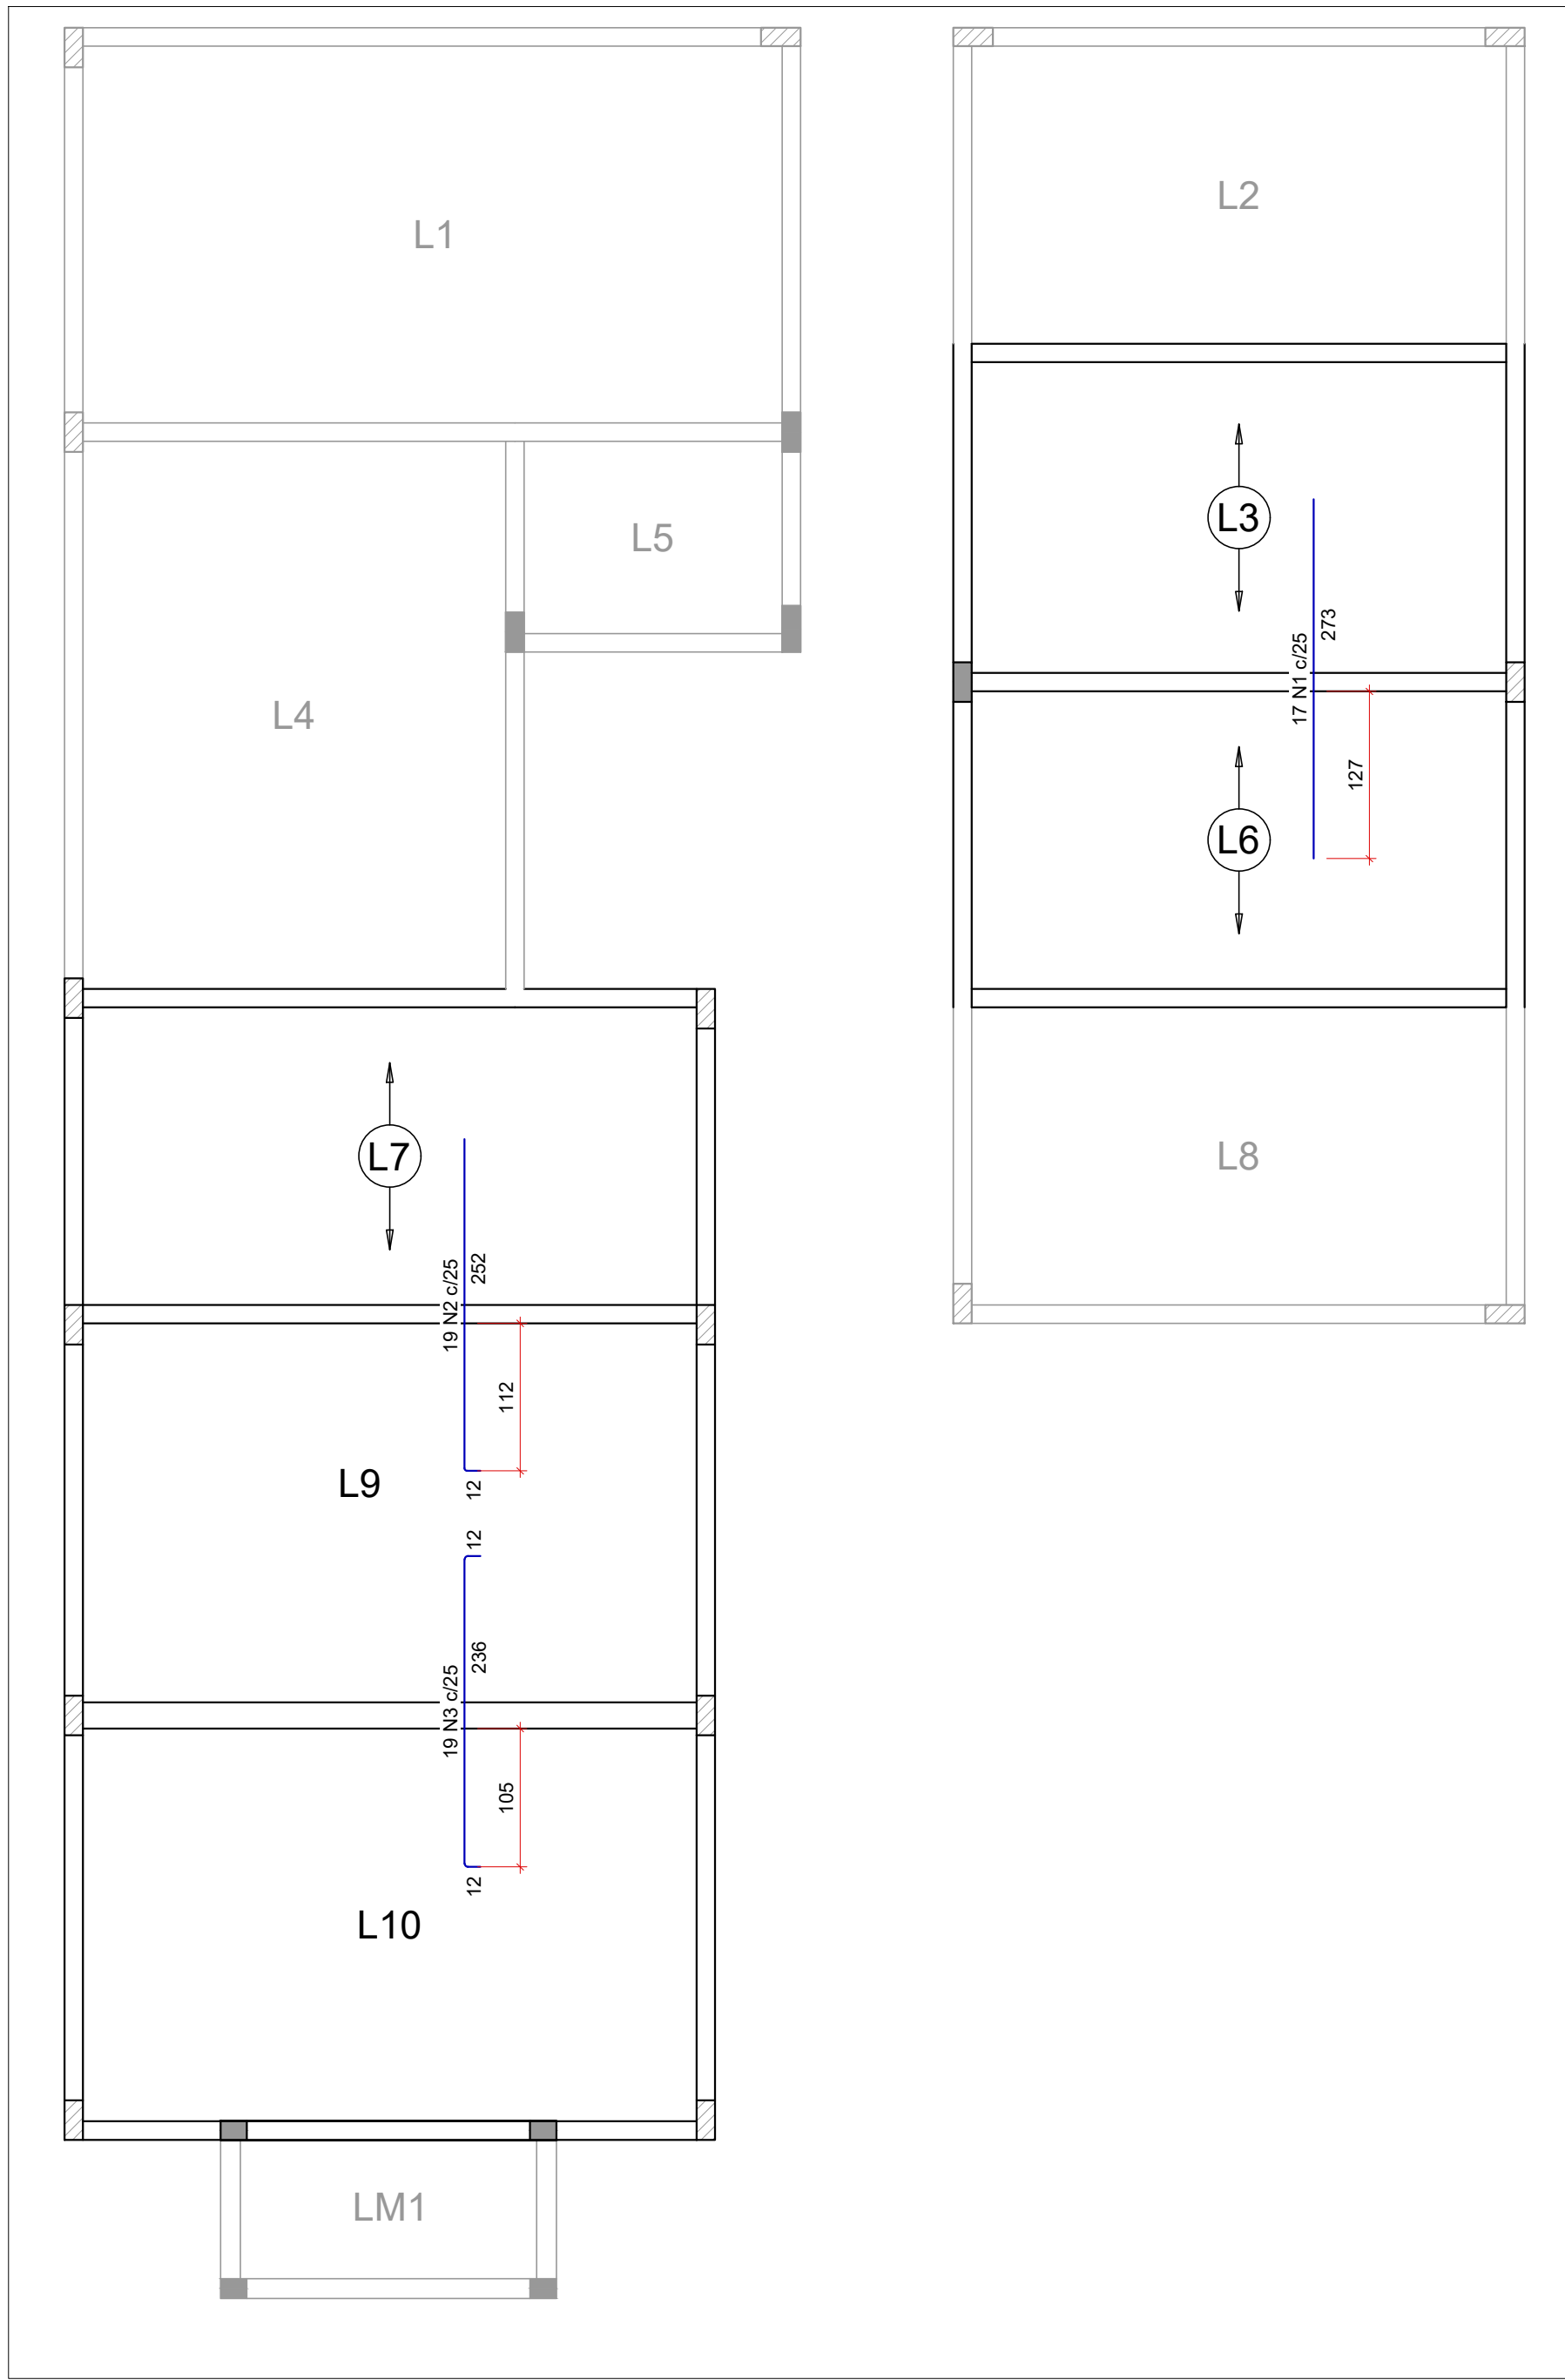

ARMAÇÃO NEGATIVA DAS LAJES DO PAVIMENTO FORRO
Escala 1:50

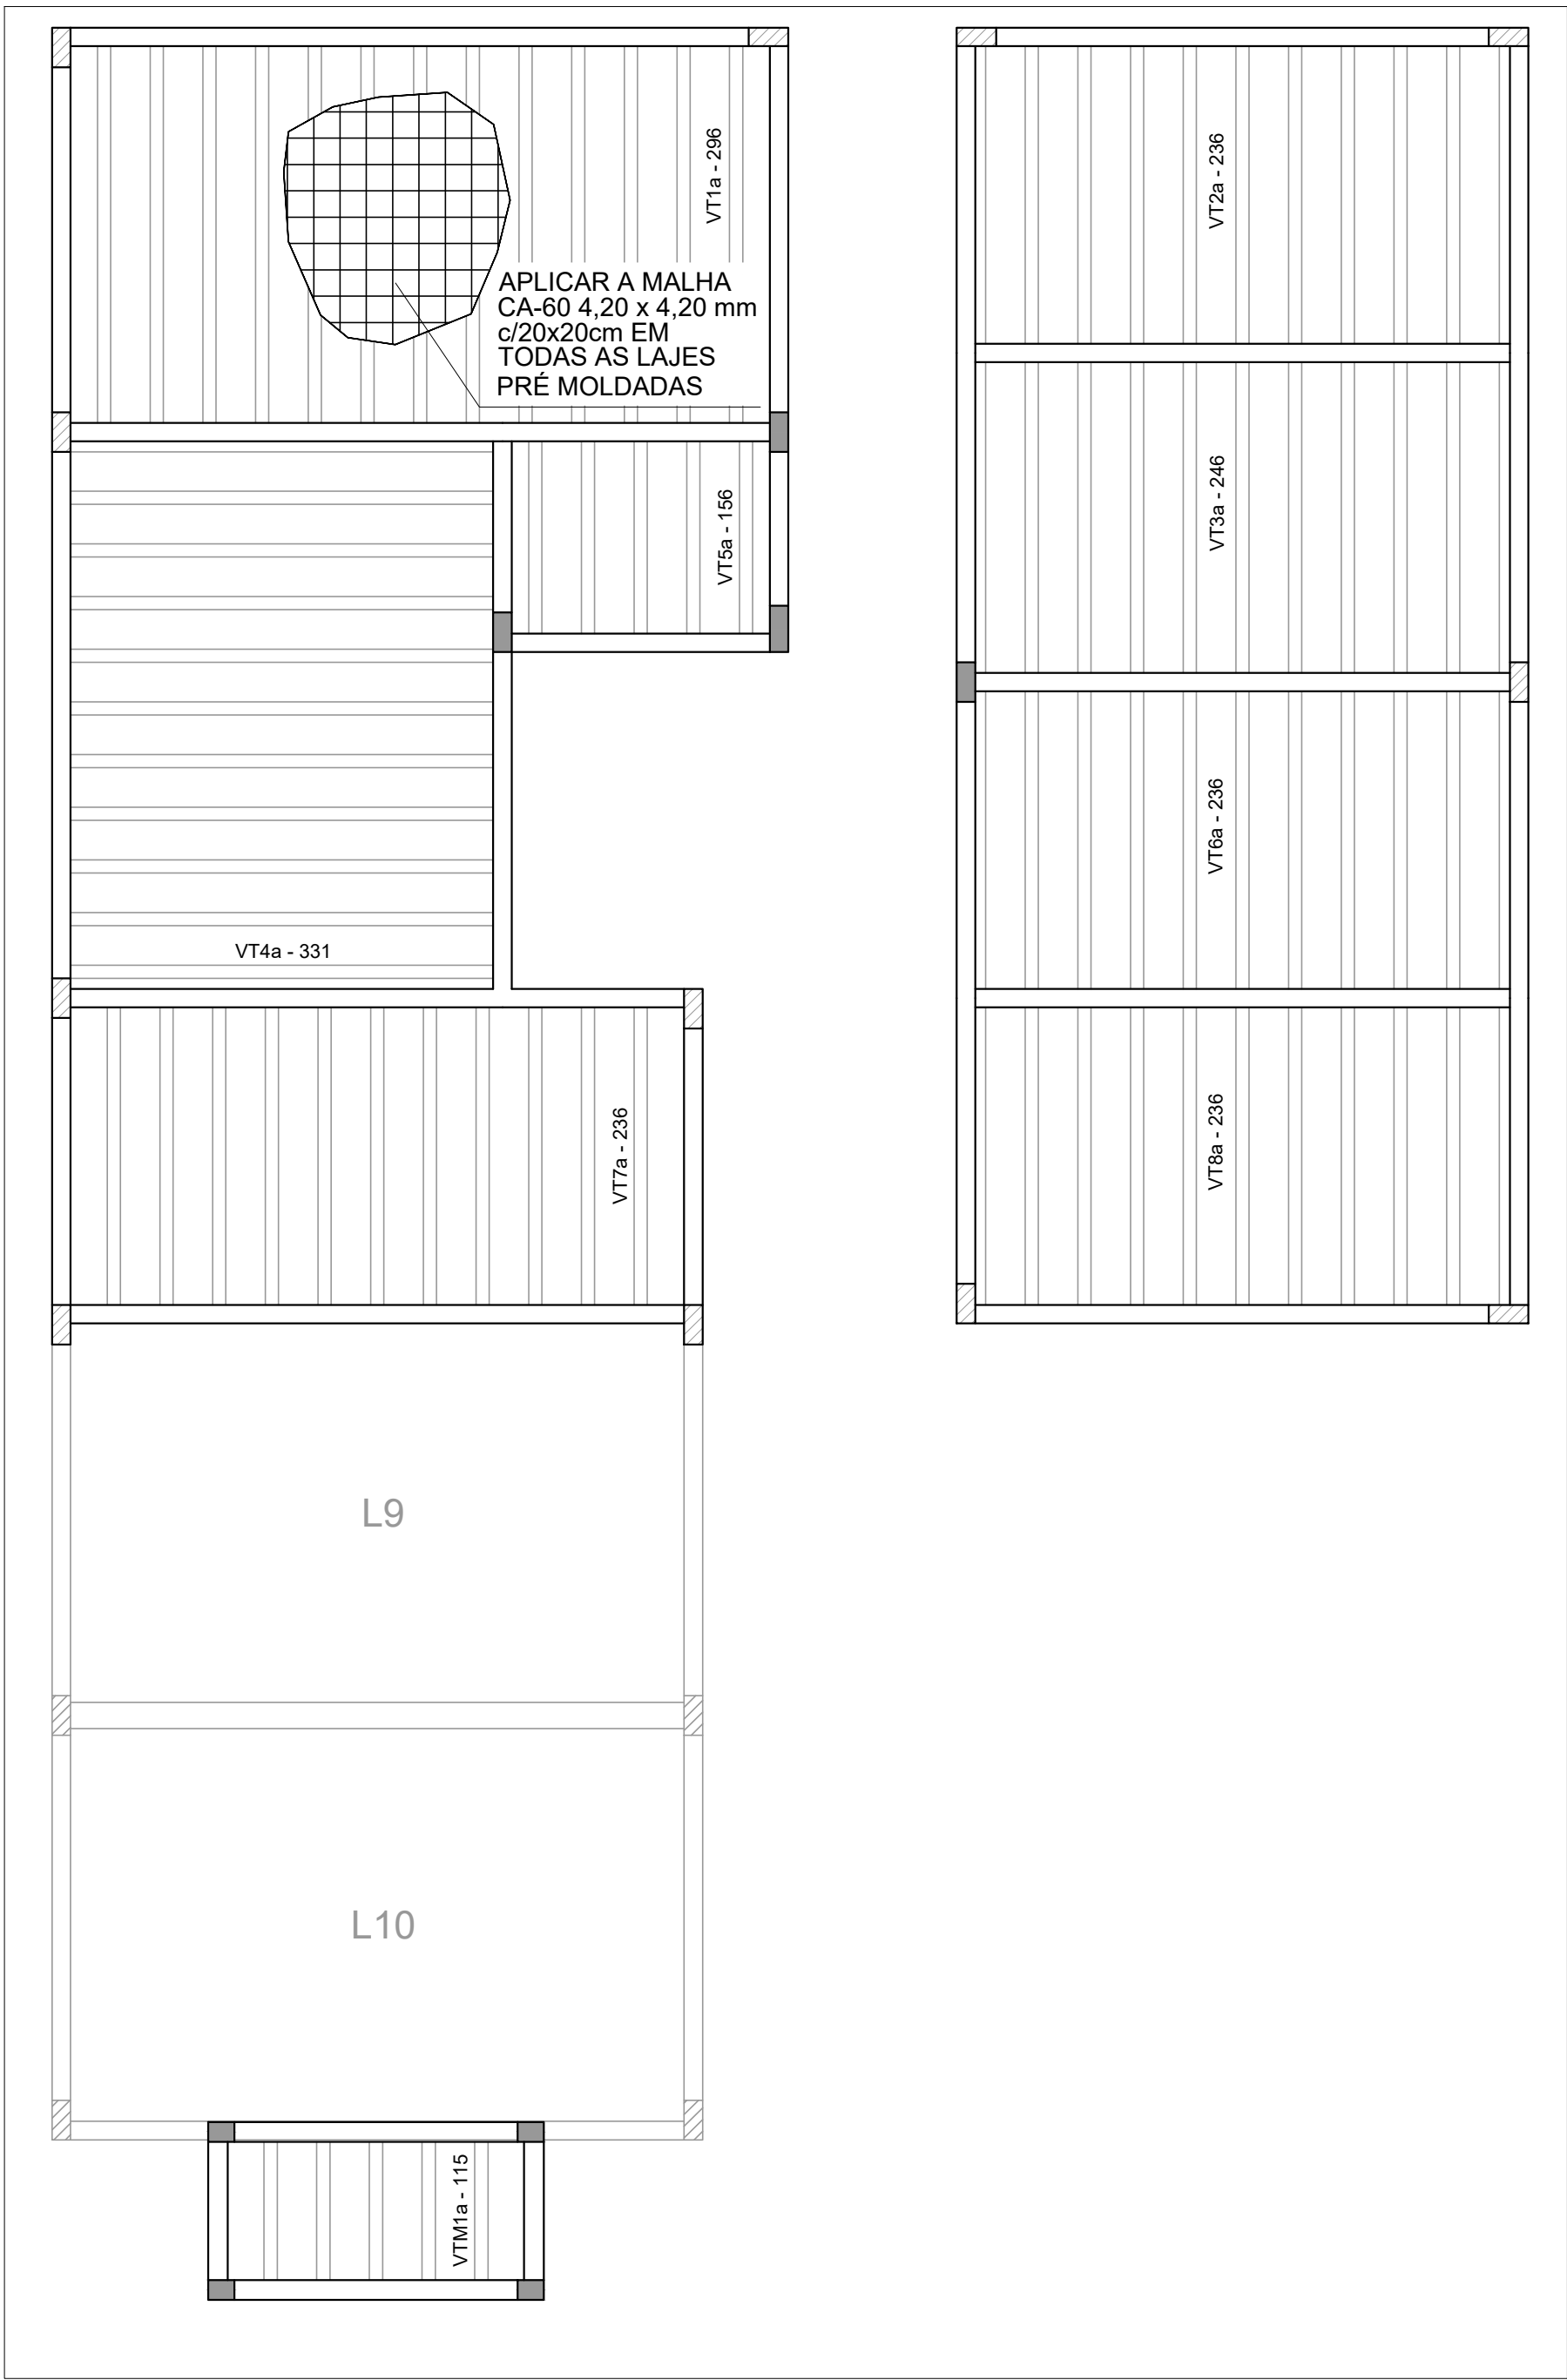

PLANTA DE VIGOTAS PRÉ-MOLDADAS
Escala 1:50

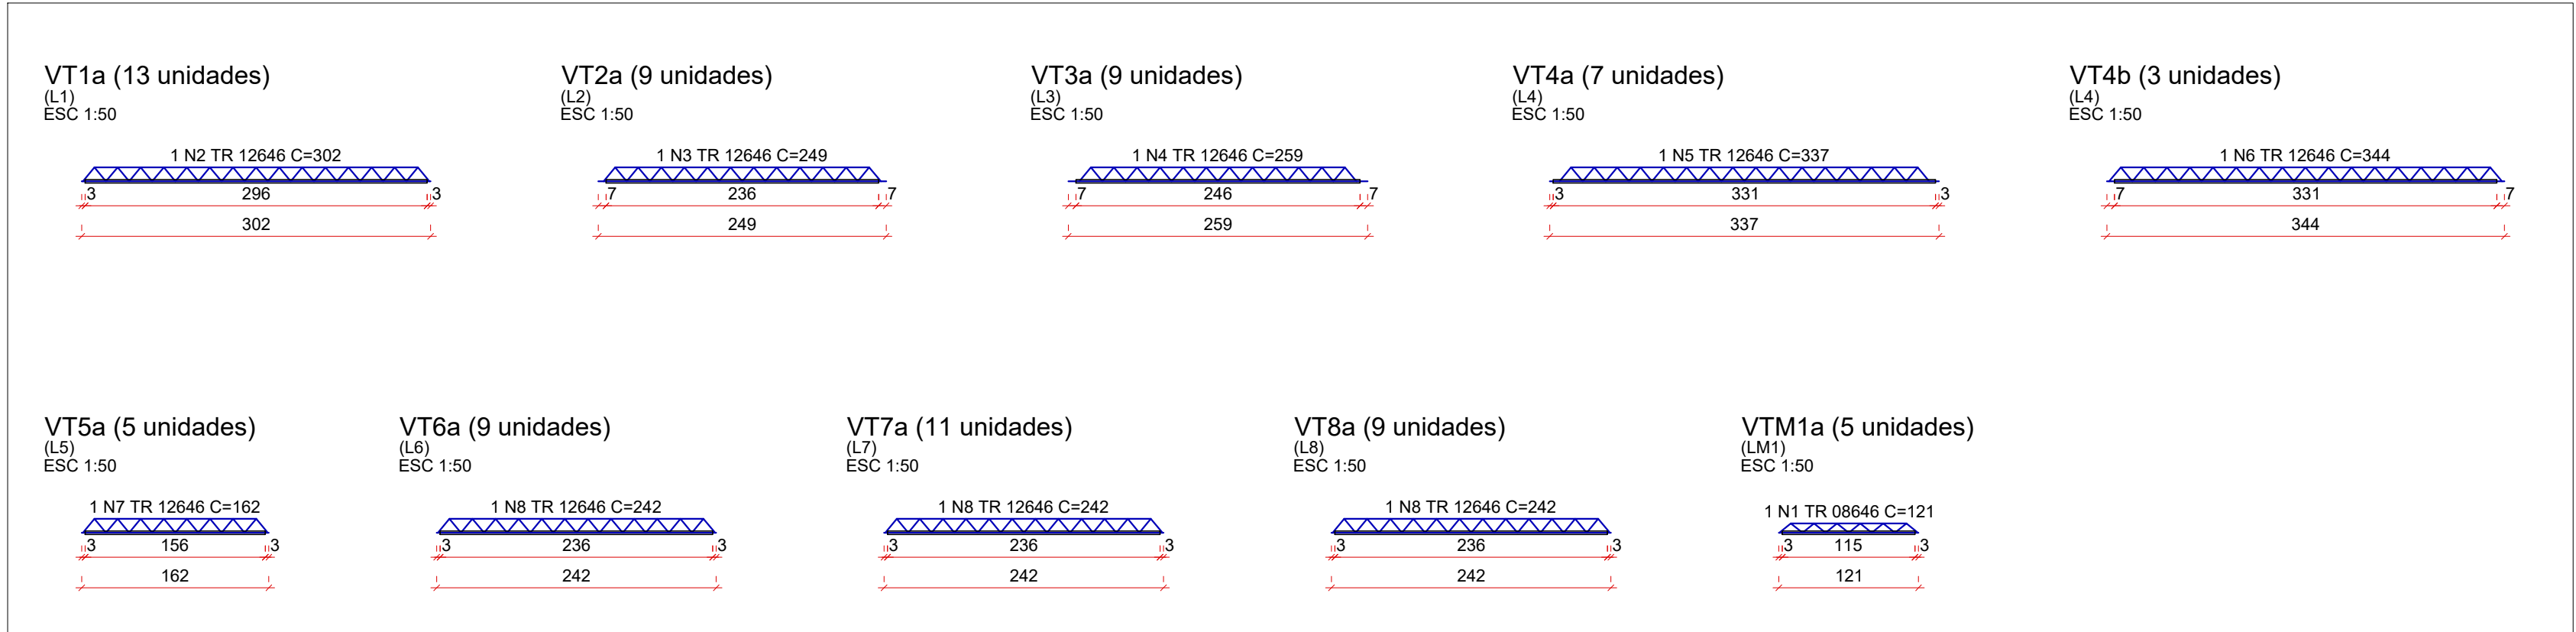

VIGOTAS PRÉ-MOLDADAS
Escala 1:50


RELAÇÃO DO AÇO

ACO	N	DIAM (mm)	QUANT	C.UNIT (cm)	C.TOTAL (cm)
CA60	1	TR 08646	5	121	605
	2	TR 12646	13	302	3926
	3	TR 12646	9	249	2241
	4	TR 12646	9	259	2331
	5	TR 12646	7	337	2359
	6	TR 12646	3	344	1032
	7	TR 12646	5	162	810
	8	TR 12646	29	242	7018


RESUMO DO AÇO

ACO	DIAM (mm)	C.TOTAL (m)	QUANT + 10% (Barras)	PESO + 10% (kg)
CA60	TR 08646	6	-	6.4
	TR 12646	197.2	-	220.6
PESO TOTAL (kg)				
CA60		227		

LAJE - 12 CM

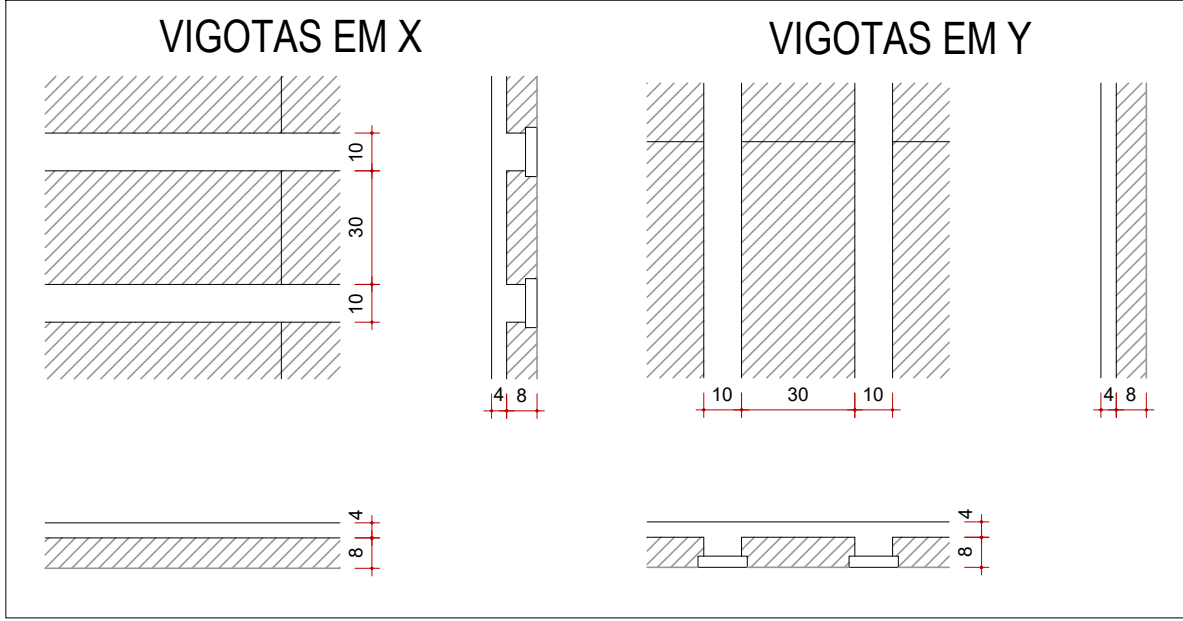

LAJES - 16 CM

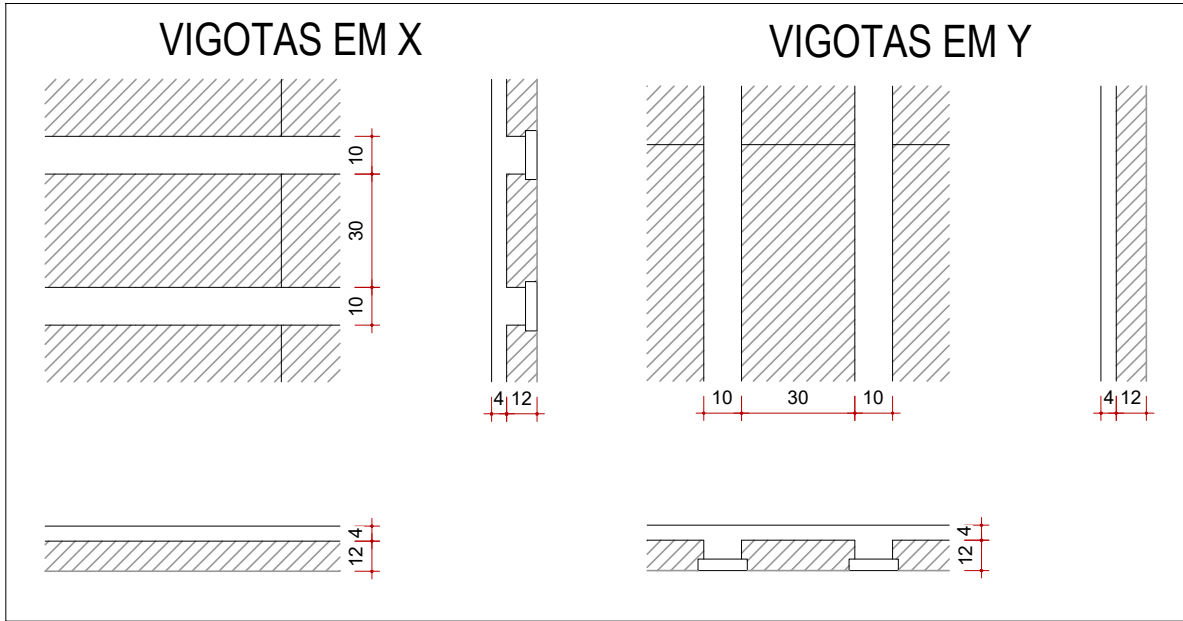

RELAÇÃO DO AÇO

ACO	N	DIAM (mm)	QUANT	C.UNIT (cm)	C.TOTAL (cm)
CA50	1	8.0	24	331	7944
	2	6.3	24	341	8184
	3	10.0	30	499	14970

RESUMO DO AÇO

ACO	DIAM (mm)	C.TOTAL (m)	QUANT + 10% (Barras)	PESO + 10% (kg)
CA50	6.3	161.3	15	43.4
	10.0	149.7	14	101.5

PESO TOTAL (kg)

CA50 144.9

Volume de concreto (C-30) = 9.17 m³

Área de forma = 27.34 m²

RELAÇÃO DO AÇO

ACO	N	DIAM (mm)	QUANT	C.UNIT (cm)	C.TOTAL (cm)
CA50	1	8.0	17	273	4641
	2	8.0	19	262	4978
	3	10.0	19	255	4845

RESUMO DO AÇO

ACO	DIAM (mm)	C.TOTAL (m)	QUANT + 10% (Barras)	PESO + 10% (kg)
CA50	8.0	96.2	9	41.8
	10.0	48.5	5	32.9

PESO TOTAL (kg)

CA50 74.6

Lajes		Sobrecarga (kgf/m²)	
Nome	Tipo	Total	Localizada
L1	Trelçada 1D	282	-
L2	Trelçada 1D	282	sim
L3	Trelçada 1D	282	sim
L4	Trelçada 1D	282	-
L5	Trelçada 1D	282	-
L6	Trelçada 1D	282	sim
L7	Trelçada 1D	282	-
L8	Trelçada 1D	282	sim
L9	Maciça	155	sim
L10	Maciça	155	sim
LM1	Trelçada 1D	282	-

Área de lajes		Sobrecarga (kgf/m²)	
Tipo	Área (m²)	Total	Localizada
Maciça	15	27.34	-
Trelçada 1D	12	2.36	sim
Trelçada 1D	16	79.04	sim



PROJETO	GERÊNCIA DE PROJETOS ALOSIO CAETANO FERREIRA
 Rua Cel. Joaquim Francisco, 341 - Bairro Varginha CEP: 37501-052 - Itajubá / MG Tel: (35) 2143-9087 www.dacengenharia.com.br	RESPONSÁVEL TÉCNICO ENQ: CIVIL FLÁVIA C. BARBOSA CREA: MG-187.8420

EMPREENHAMENTO	DISCIPLINA
CONSTRUÇÃO DO TERMINAL RODOVIÁRIO DE SANTA RITA DO SAPUCAÍ	ESTRUTURAL
ENDEREÇO RUA PROJETADA, SIN - BAIRRO FAMÍLIA ANDRADE SANTA RITA DO SAPUCAÍ - MINAS GERAIS	FASE DO PROJETO EXECUTIVO
ASSUNTO PROJETO ESTRUTURAL EM CONCRETO ARMADO DETALHAMENTO DAS LAJES DETALHAMENTO DAS VIGOTAS	FOLHA Nº. 16/16
DATA INICIAL 14/05/2024	ESCALA INDICADA
REVISÃO R00	ARQUIVO DAC-PMRSR-TRO-EST-PE-R00.DWG