




MAPA DE TRANSPORTE - JAZIDA DE SOLO: 5,10 Km

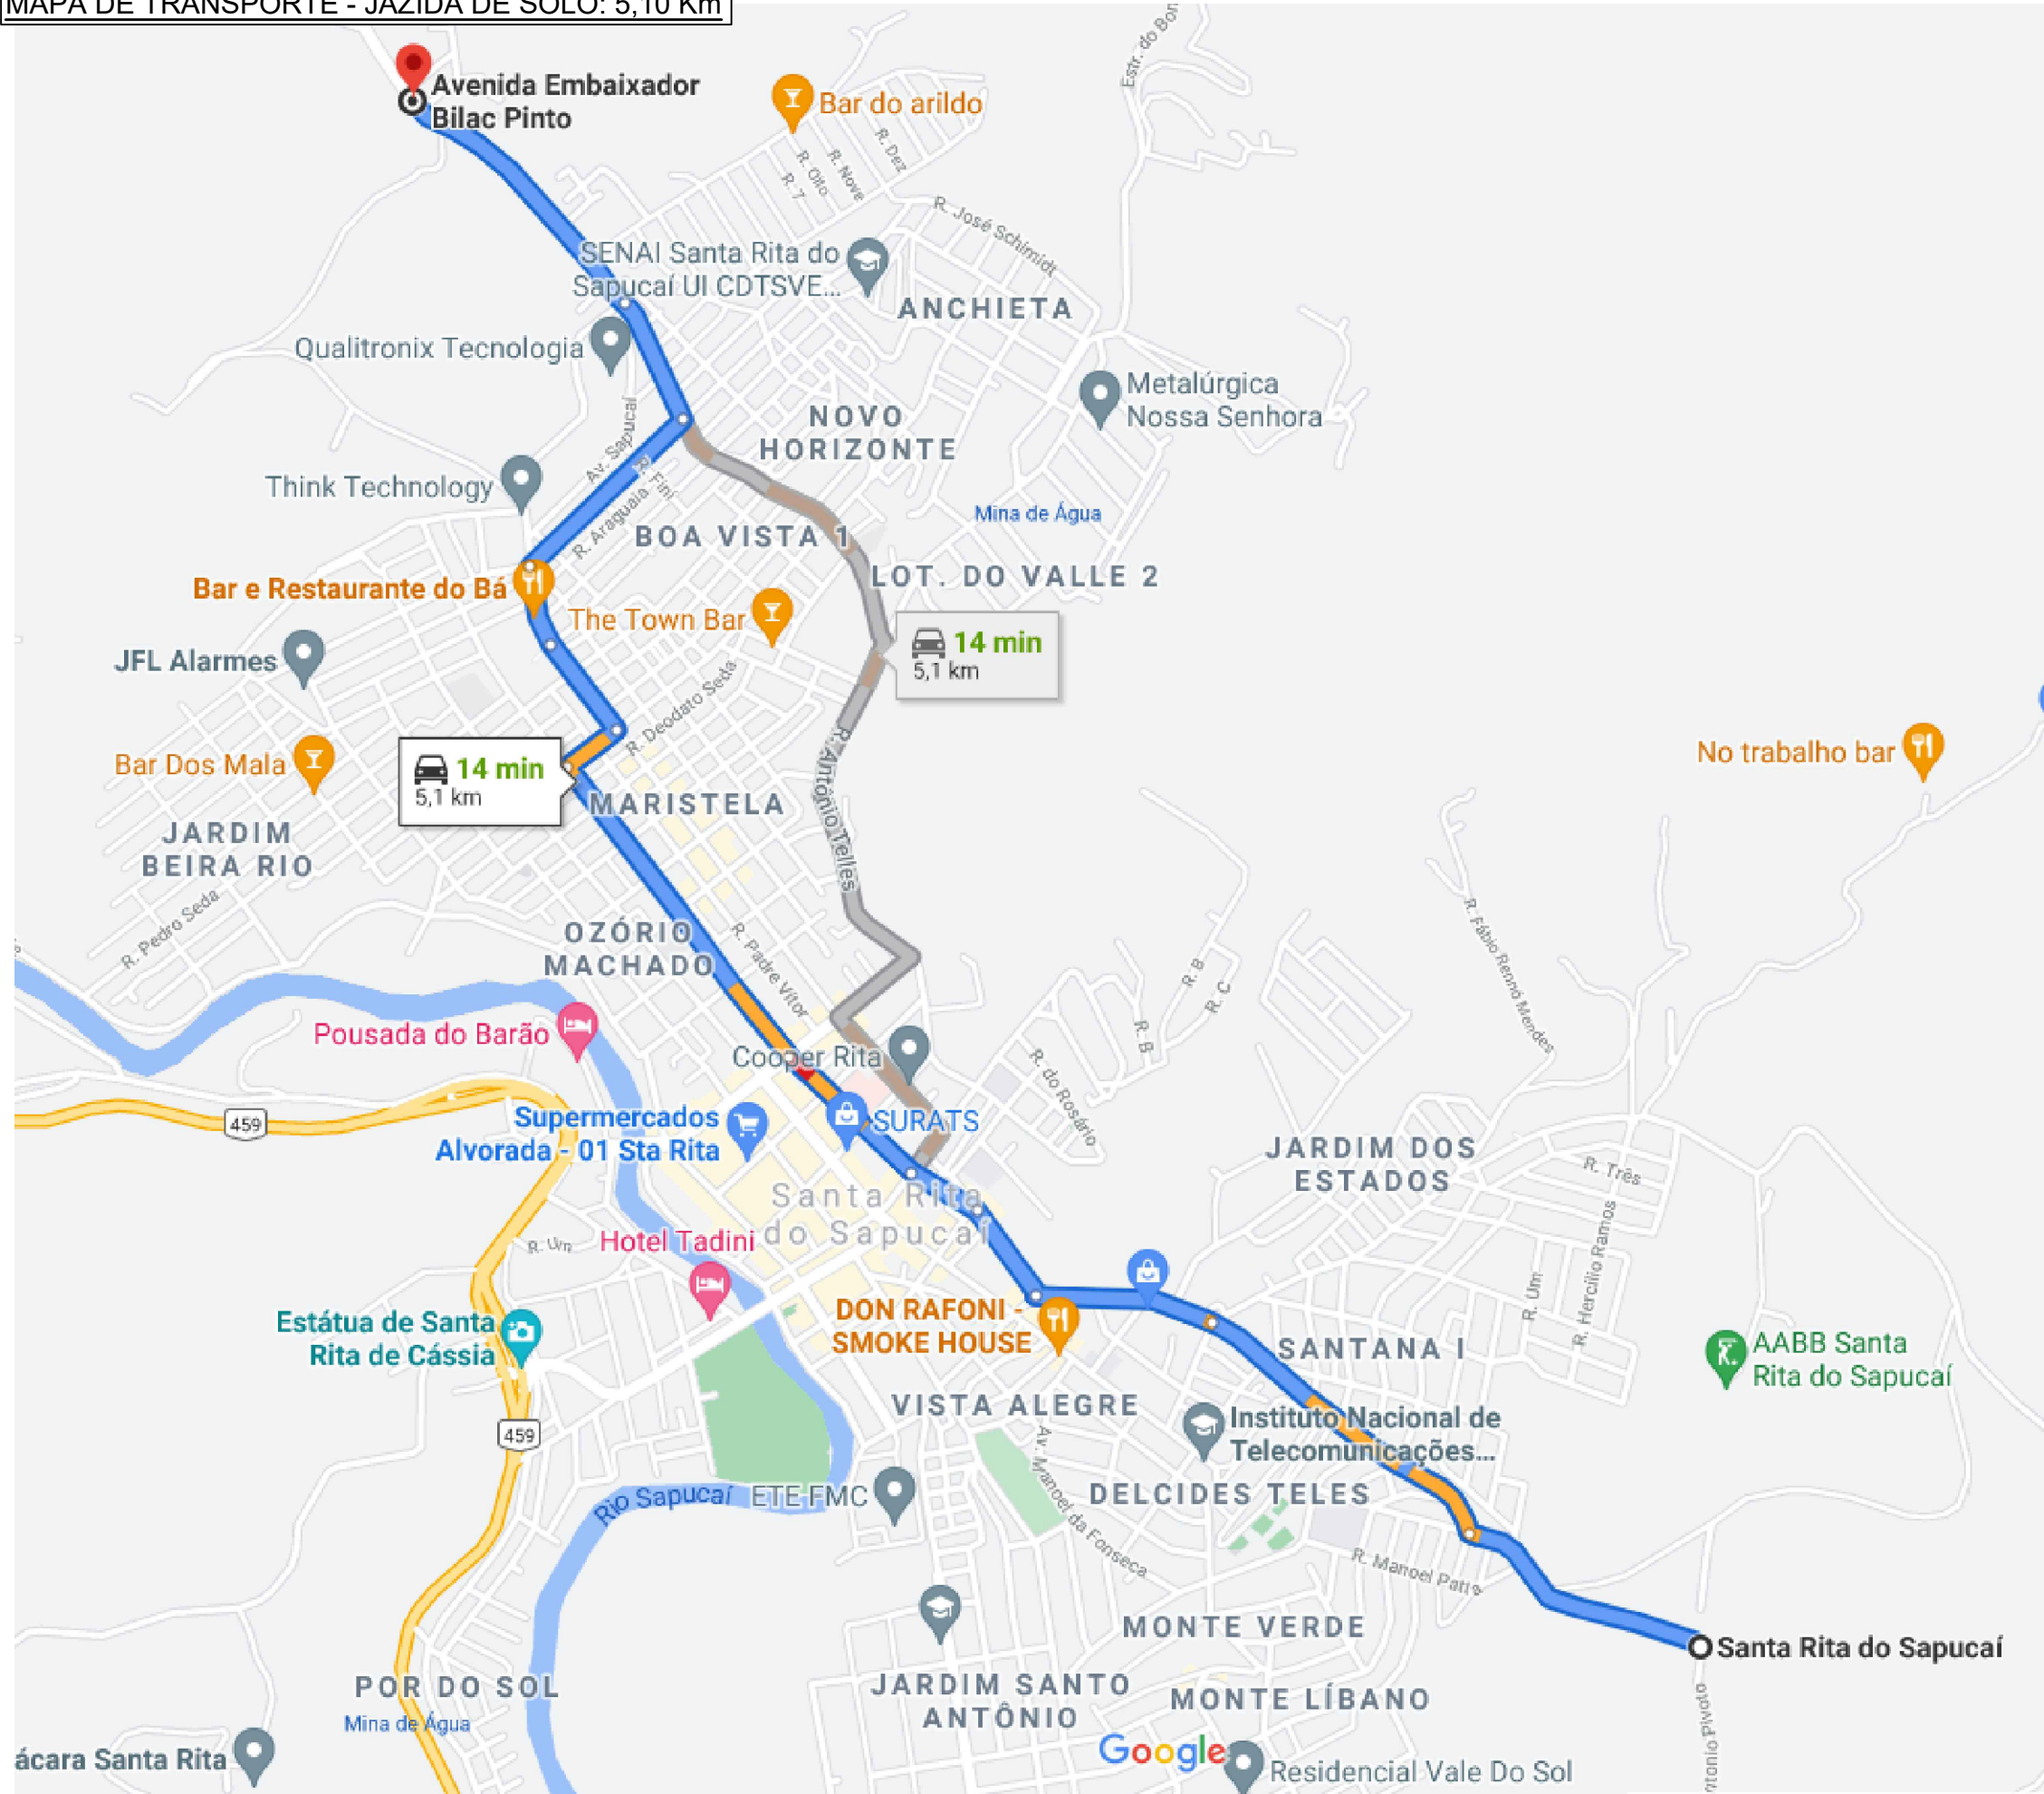

MAPA DE TRANSPORTE - USINA DE ASFALTO: 32,5 Km

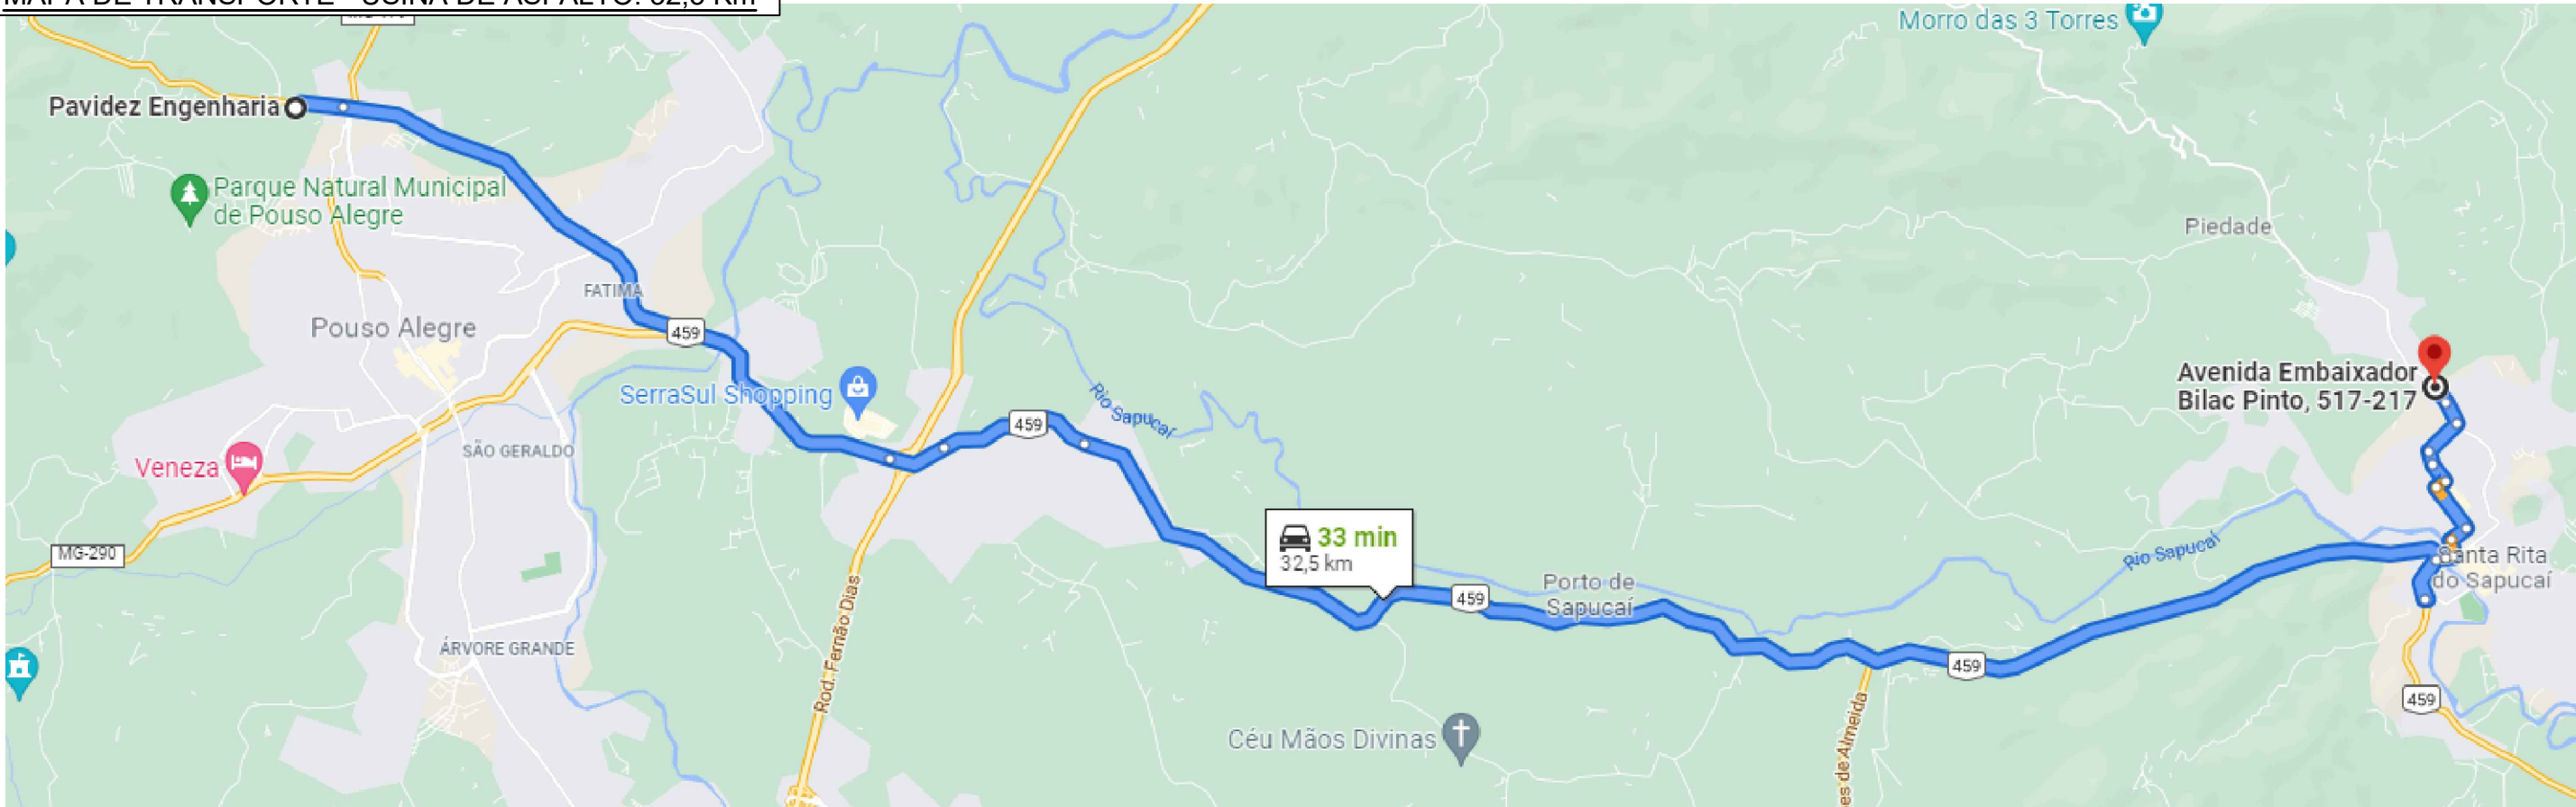


MAPA DE TRANSPORTE - BOTA-FORA DE SOLOS: 13,20 Km

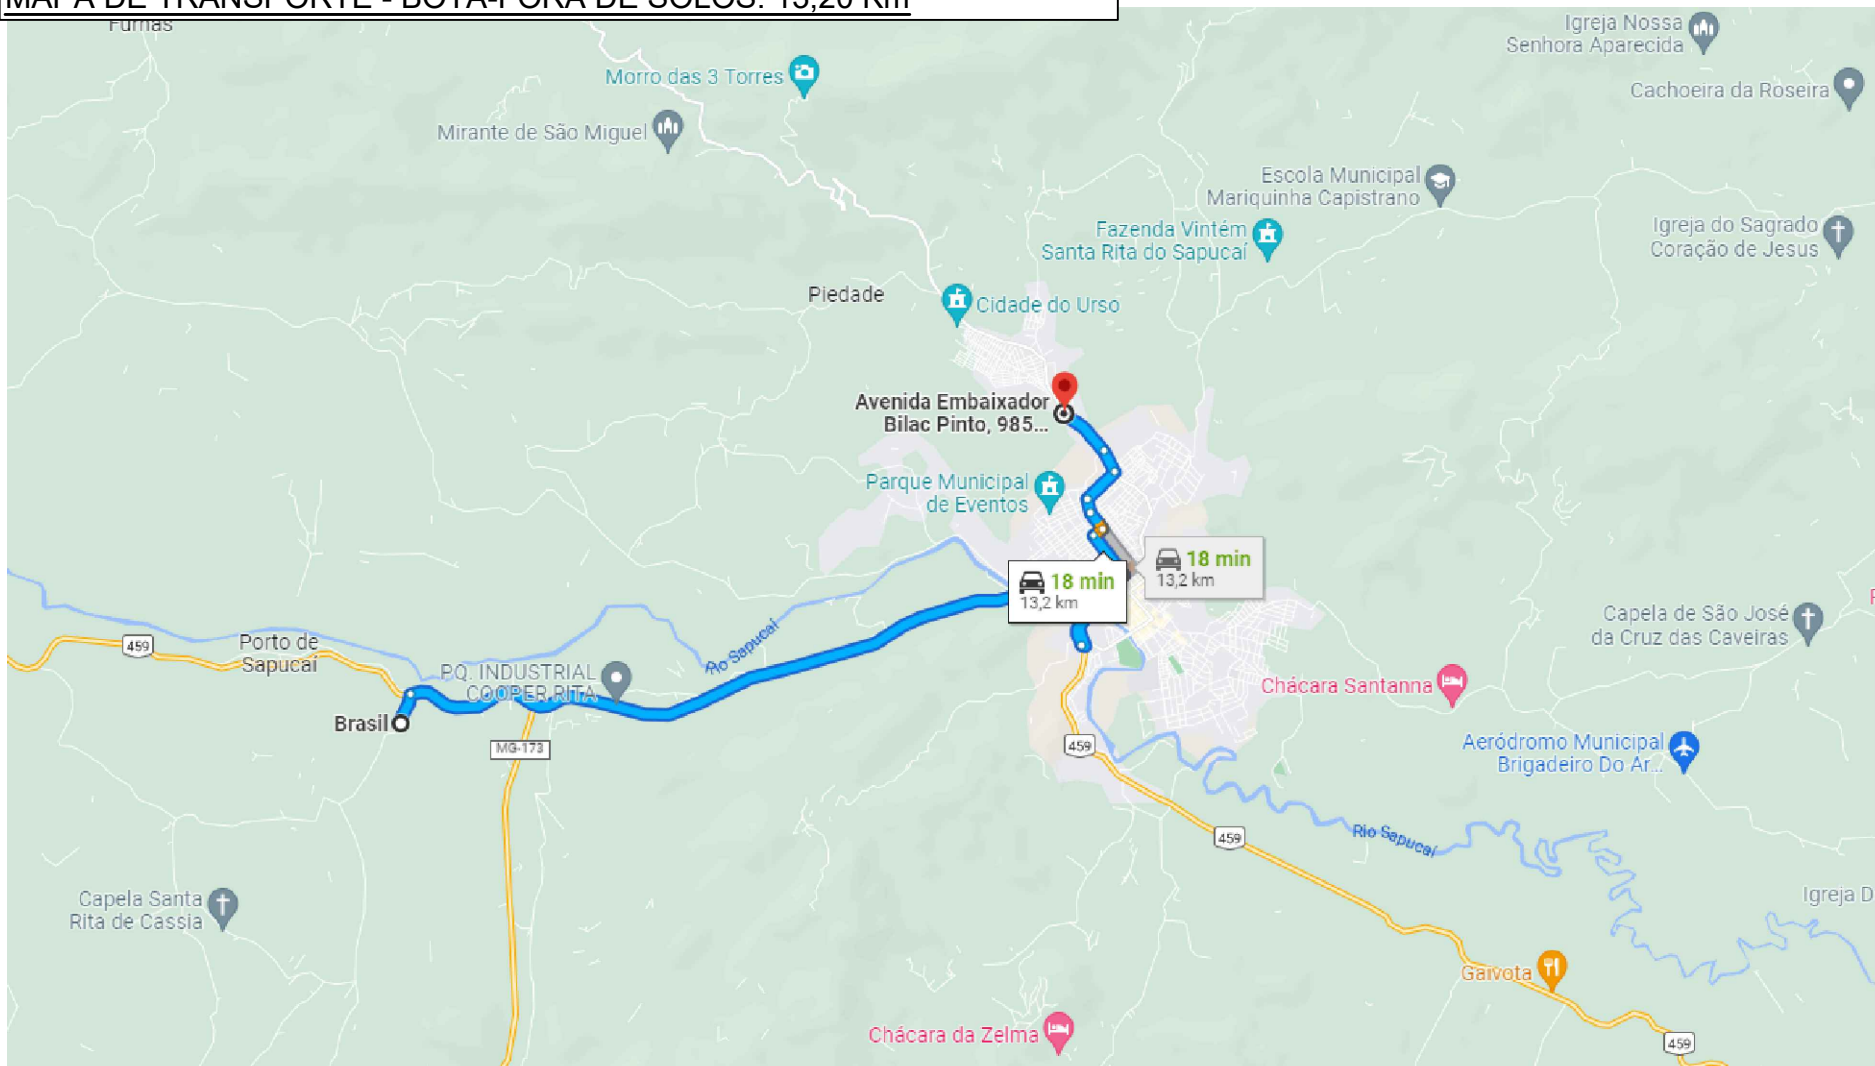


RESUMO DE DMT		
DE:	PARA:	DISTÂNCIA
JAZIDA DE MATERIAL PÉTREO - REPLAN	CENTRO DE MASSA	251,00 Km
USINA DE ASFALTO - PAVIDEZ	CENTRO DE MASSA	32,50 Km
JAZIDA DE SOLO	CENTRO DE MASSA	5,10 Km
MATERIAL PÉTREO	CENTRO DE MASSA	8,70 Km
CENTRO DE MASSA	BOTA-FORA DE SOLOS	13,20 Km

MAPA DE TRANSPORTE - REFINARIA DE PÉTRÓLEO: 251,0 Km

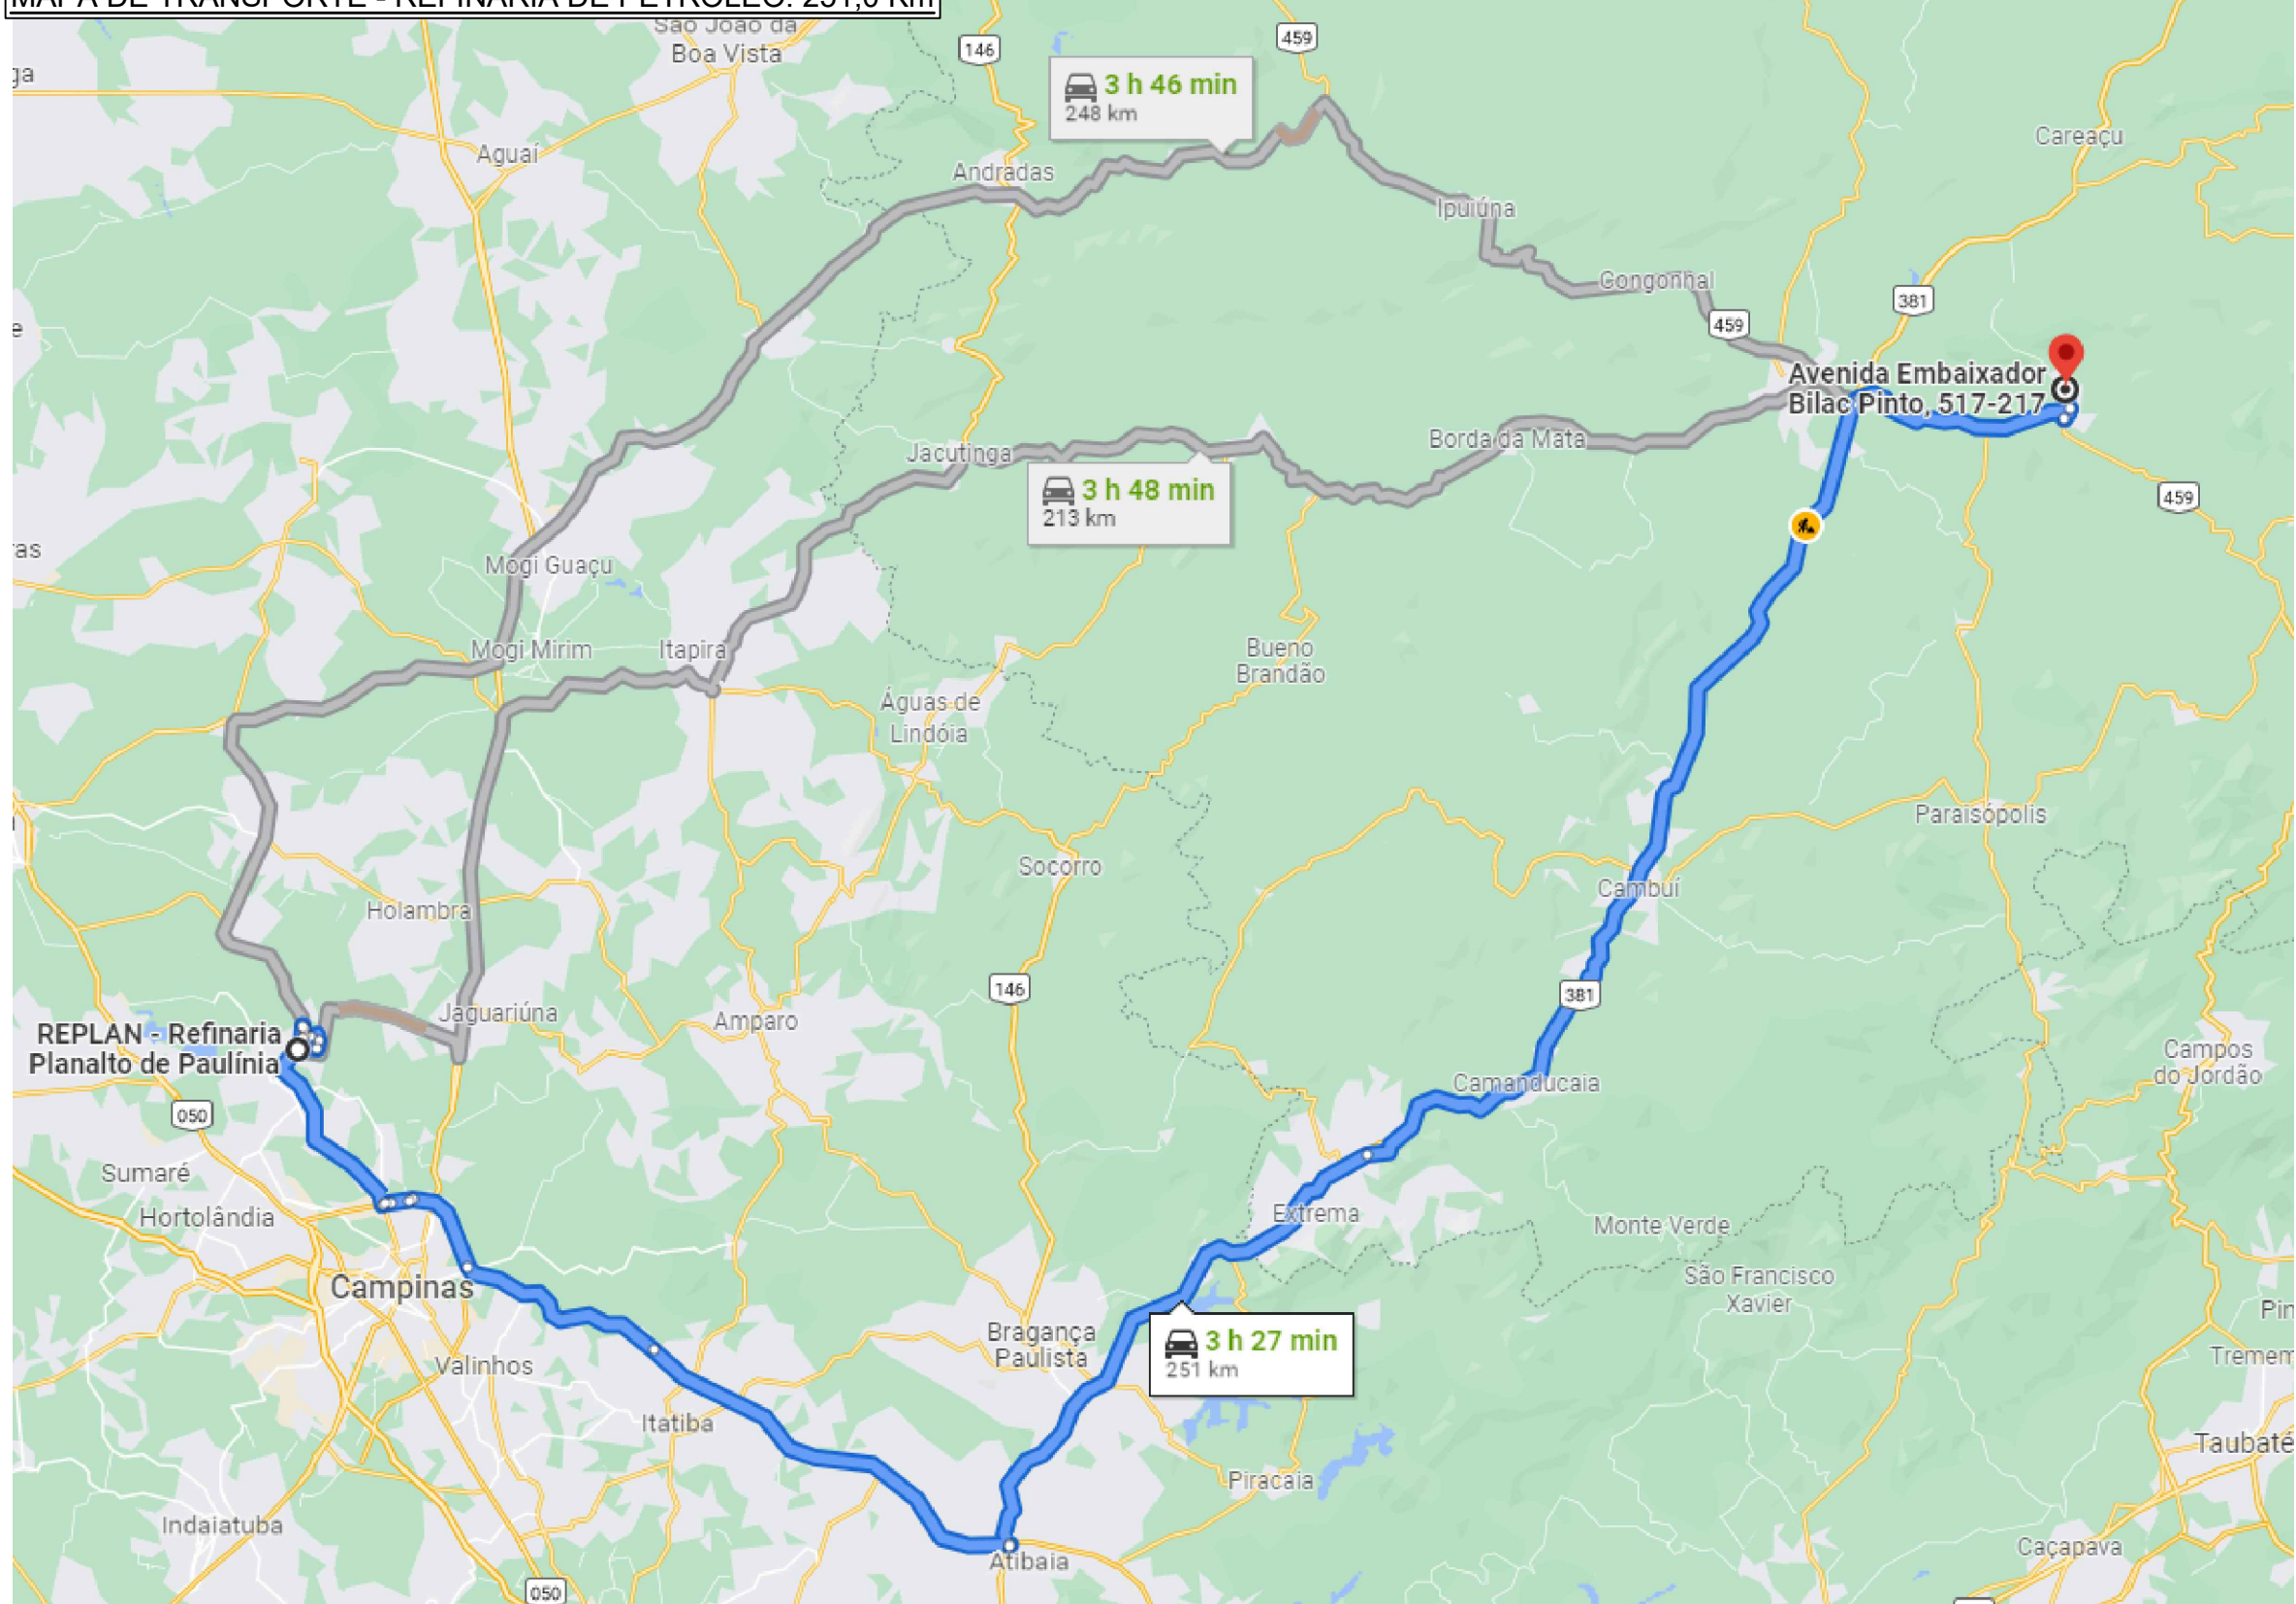

MAPA DE TRANSPORTE - MATERIAIS PÉTREO: 8,70 Km

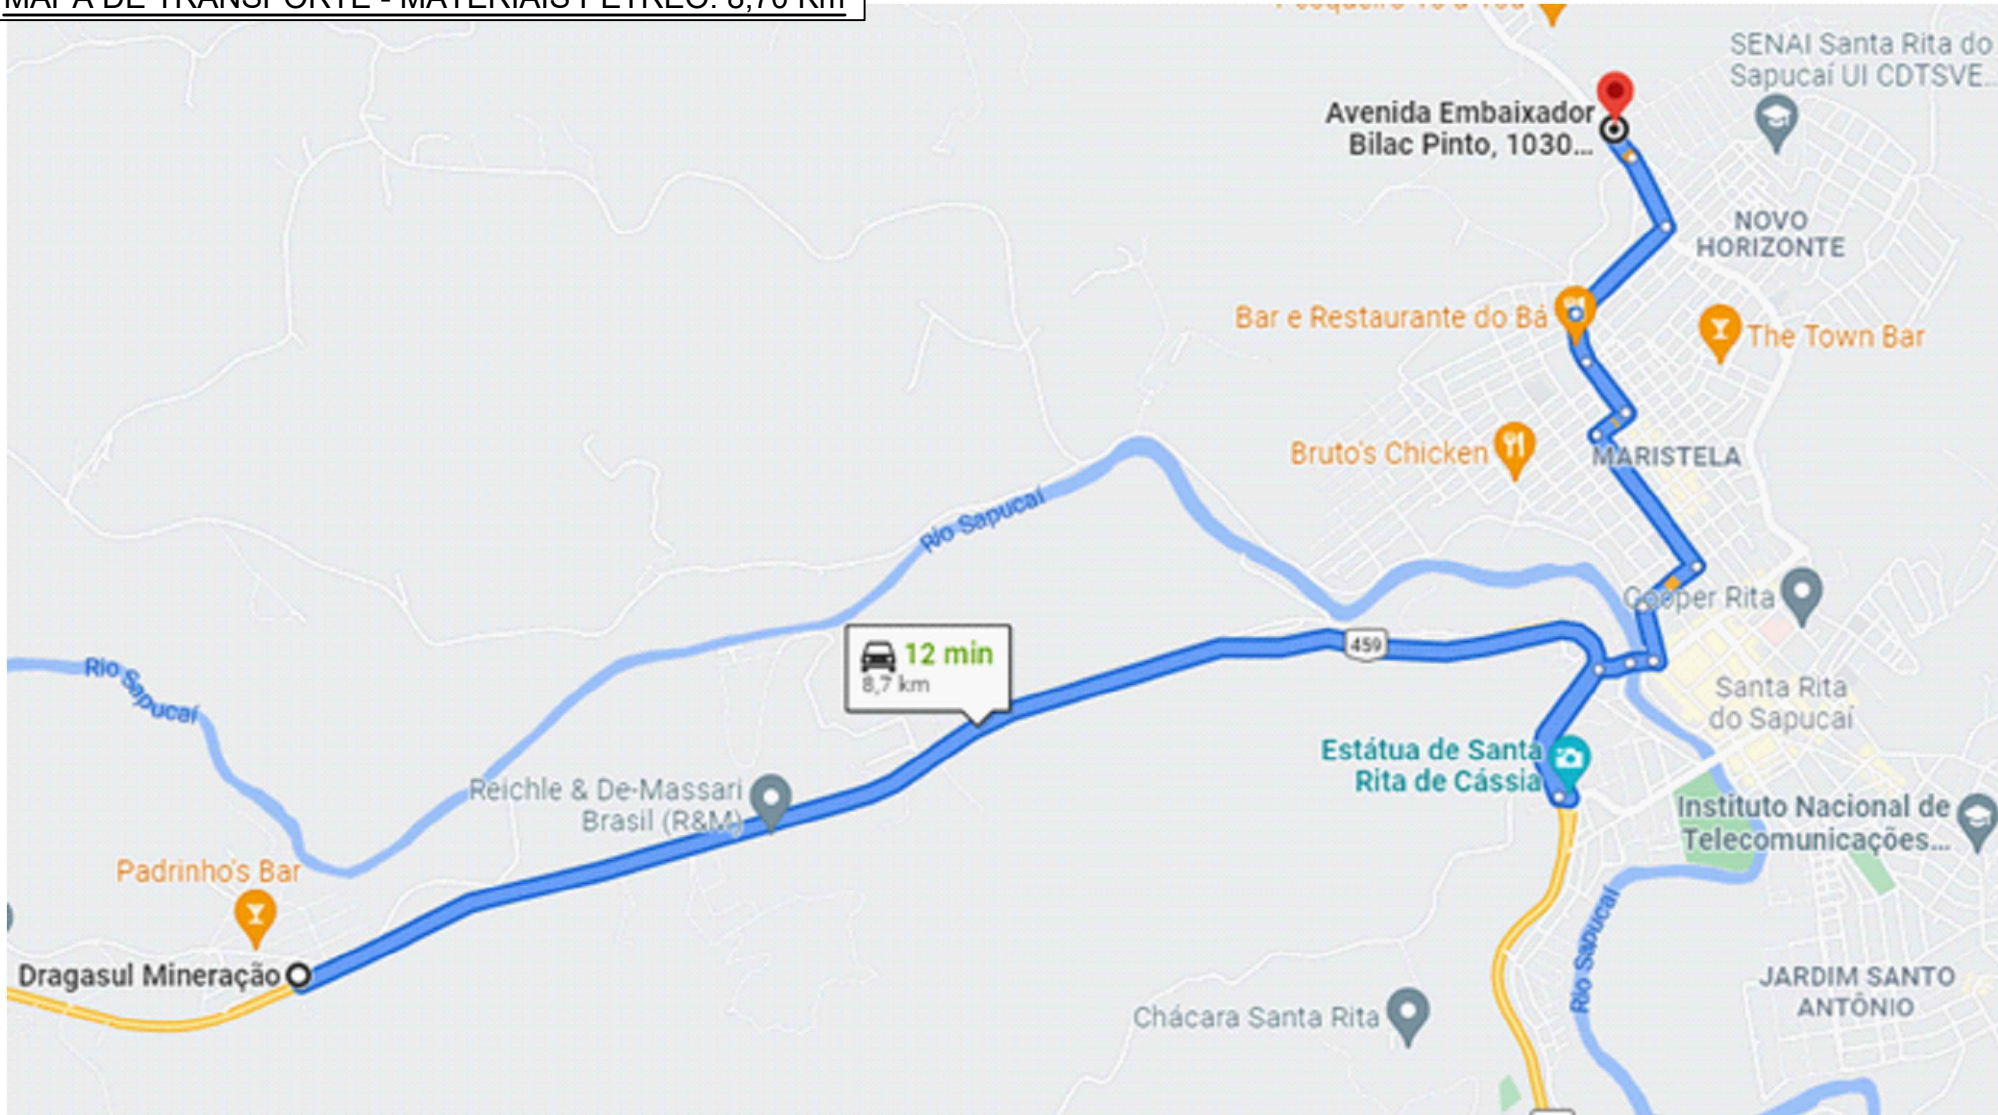

REV. 02 04/03/24 REVISÃO CAIXA		DAC
REV. 01 12/01/24 REVISÃO CAIXA		DAC
REV. 00 27/09/23 EMISSÃO INICIAL		DAC
REVISÃO: DATA : DESCRIÇÃO:		RESP.:
CLIENTE		D.O.P.M.S.R.S. – APROVAÇÃO DO PROJETO
		
PROJETO		COORDENAÇÃO
 Rua Cel. Joaquim Francisco, 341 – Bairro Varginha CEP: 37501-052 – Itajubá / MG Tel: (35) 98414-5841 www.dacengenharia.com.br		ENCº. HÍD. ALOISIO CAETANO FERREIRA
EMPREENDIMENTO		RESPONSÁVEL TÉCNICO E AUTOR
REQUALIFICAÇÃO VIÁRIA DA AVENIDA EMB. BILAC PINTO – FASE III		ENCº. CIVIL FLÁVIA C. BARBOSA CREA: MG-187.842/D
ENDEREÇO		DISCIPLINA
BAIRRO BOA VISTA II		D.M.T.
SANTA RITA DO SAPUCAÍ – MINAS GERAIS		FASE DO PROJETO
ASSUNTO		EXECUTIVO
DISTÂNCIA MÉDIA DE TRANSPORTE		FOLHA Nº.
DETALHES E DISTÂNCIAS		ÚNICA
DATA INICIAL	ESCALA	REVISÃO
27/09/2023	INDICADA	R02
ARQUIVO		DAC-SRS-AVB3-PE-DMT-R02.DWG