



REQUALIFICAÇÃO VIÁRIA DA AVENIDA EMB. BILAC PINTO


NOTAS DE SERVIÇO DE TERRAPLENAGEM - FASE III



NOTAS DE SERVIÇO DE TERRAPLENAGEM

EIXO

EIXO - ESTACA: 19+2,00

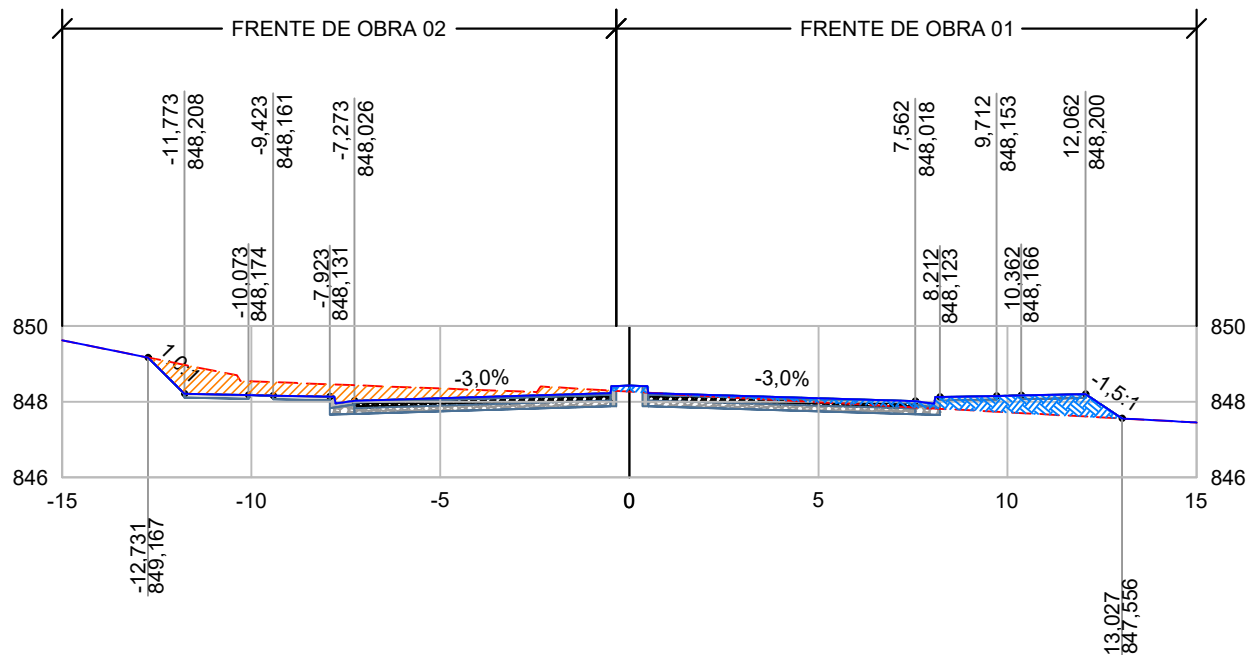

LEGENDA:

- TERRENO NATURAL
- TERRENO PROJETADO
- CORTE
- ATERRO
- OFFSET DO EIXO
- COTA PROJETADA

TABELA DE QUANTIDADES - ESTACA 19+2,00

Tipo	Área (m²)	Volume (m³)	Volume Acum. (m³)
CORTE	3,88	0,00	0,00
ATERRO	2,88	0,00	0,00

PROJETO



COORDENAÇÃO DE PROJETOS

ENGº HID. ALOISIO CAETANO FERREIRA

RESPONSÁVEL TÉCNICO

ENG. CIVIL FLÁVIA C. BARBOSA CREA: MG 187.842/D

CLIENTE



EMPREENDIMENTO

REQUALIFICAÇÃO VIÁRIA DA AVENIDA EMB. BILAC PINTO-FASE III

ENDEREÇO

BAIRRO BOA VISTA II

SANTA RITA DO SAPUCAÍ - MINAS GERAIS

ASSUNTO

PROJETO DE TERRAPLENAGEM

NOTAS DE SERVIÇO DE TERRAPLENAGEM

DATA INICIAL

27/09/2023

ESCALA

1:200

REVISÃO

R03

ARQUIVO

DAC-SRS-AVB3-PE-TRP-R03.DWG

DISCIPLINA

TERRAPLENAGEM

FASE DO PROJETO

EXECUTIVO

ESTACA

19+2,00

EIXO - ESTACA: 20+0,00

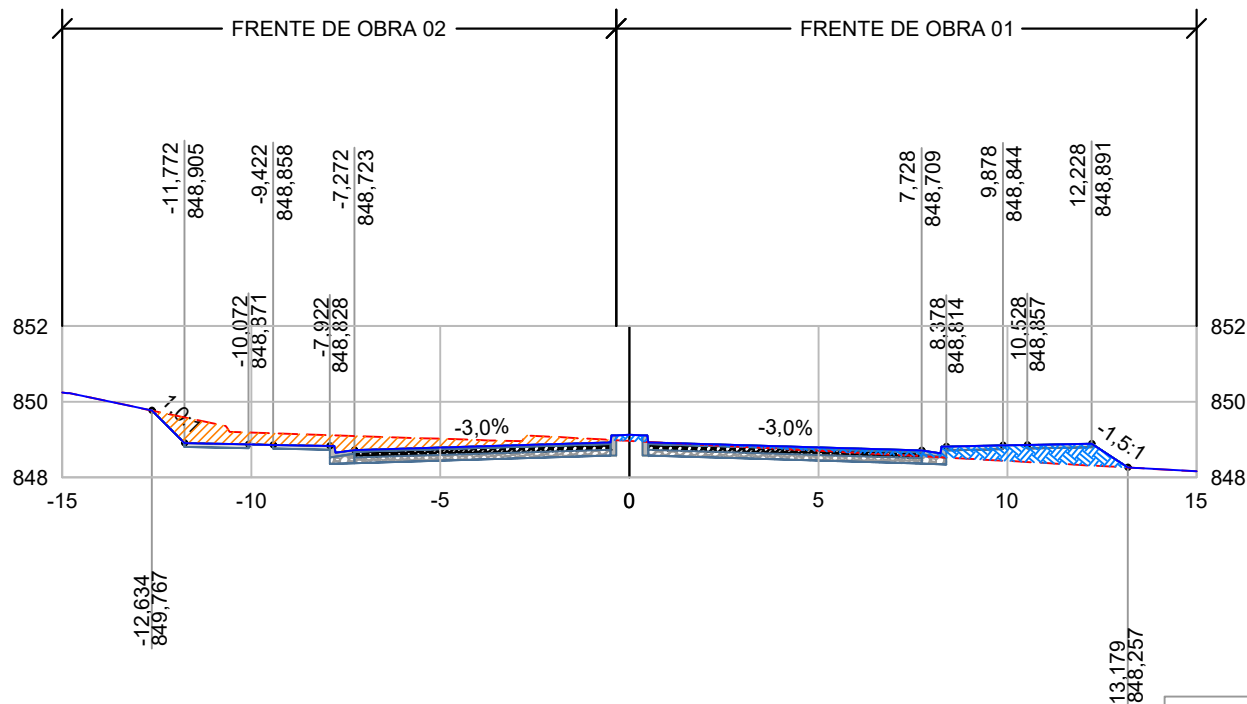


TABELA DE QUANTIDADES - ESTACA 20+0,00

Tipo	Área (m²)	Volume (m³)	Volume Acum. (m³)
CORTE	3,42	67,08	67,08
ATERRO	2,72	49,25	49,25

PROJETO



COORDENAÇÃO DE PROJETOS

ENGº HID. ALOISIO CAETANO FERREIRA

RESPONSÁVEL TÉCNICO

ENG. CIVIL FLÁVIA C. BARBOSA CREA: MG 187.842/D

CLIENTE



EMPREENDIMENTO

REQUALIFICAÇÃO VIÁRIA DA AVENIDA EMB. BILAC PINTO-FASE III

ENDEREÇO

BAIRRO BOA VISTA II

SANTA RITA DO SAPUCAÍ - MINAS GERAIS

ASSUNTO

PROJETO DE TERRAPLENAGEM

NOTAS DE SERVIÇO DE TERRAPLENAGEM

DATA INICIAL

27/09/2023

ESCALA

1:200

REVISÃO

R03

ARQUIVO

DAC-SRS-AVB3-PE-TRP-R03.DWG

DISCIPLINA

TERRAPLENAGEM


FASE DO PROJETO

EXECUTIVO

ESTACA

20+0,00

EIXO - ESTACA: 21+0,00

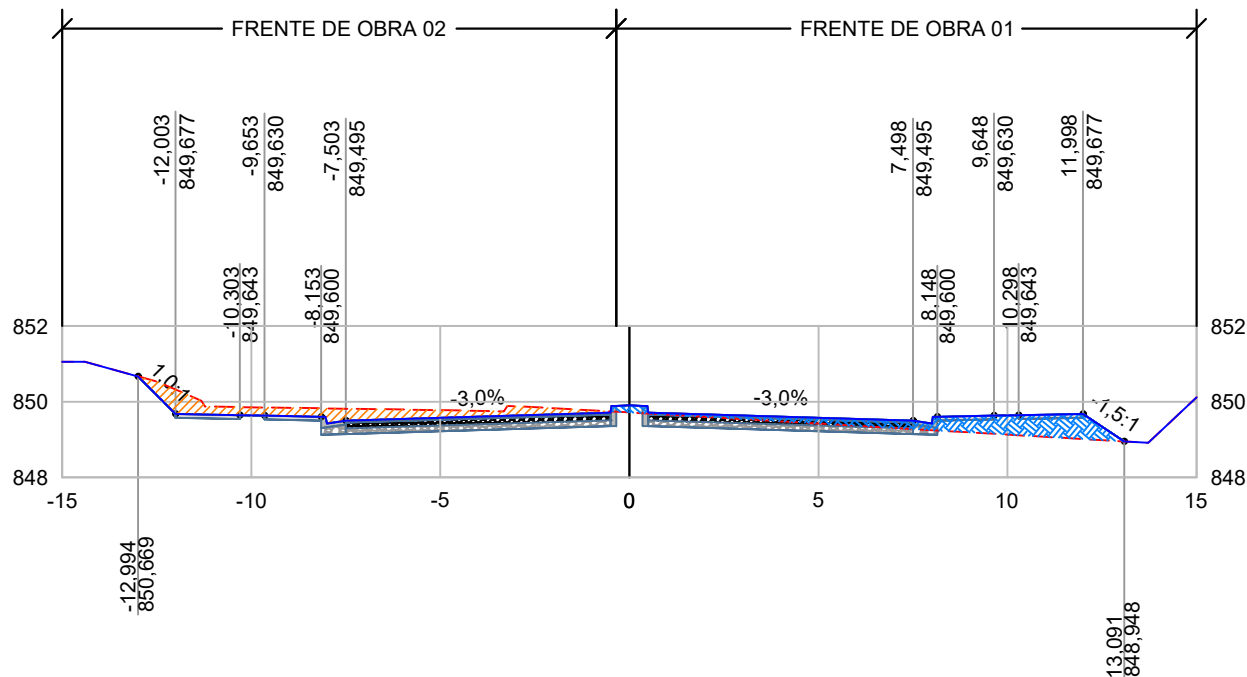

LEGENDA:
- - - TERRENO NATURAL
— TERRENO PROJETADO
CORTE
ATERRO
OFFSET DO EIXO
COTA PROJETADA

TABELA DE QUANTIDADES - ESTACA 21+0,00

Tipo	Área (m²)	Volume (m³)	Volume Acum. (m³)
CORTE	2,96	64,63	131,71
ATERRO	3,50	61,32	110,58

PROJETO



COORDENAÇÃO DE PROJETOS

ENGº HID. ALOISIO CAETANO FERREIRA

RESPONSÁVEL TÉCNICO

ENG. CIVIL FLÁVIA C. BARBOSA CREA: MG 187.842/D

CLIENTE



EMPREENDIMENTO

REQUALIFICAÇÃO VIÁRIA DA AVENIDA EMB. BILAC PINTO-FASE III

ENDEREÇO

BAIRRO BOA VISTA II

SANTA RITA DO SAPUCAÍ - MINAS GERAIS

ASSUNTO

PROJETO DE TERRAPLENAGEM

NOTAS DE SERVIÇO DE TERRAPLENAGEM

DISCIPLINA

TERRAPLENAGEM

FASE DO PROJETO

EXECUTIVO

ESTACA

21+0,00

DATA INICIAL

27/09/2023

ESCALA

1:200


REVISÃO

R03

ARQUIVO

DAC-SRS-AVB3-PE-TRP-R03.DWG

EIXO - ESTACA: 22+0,00

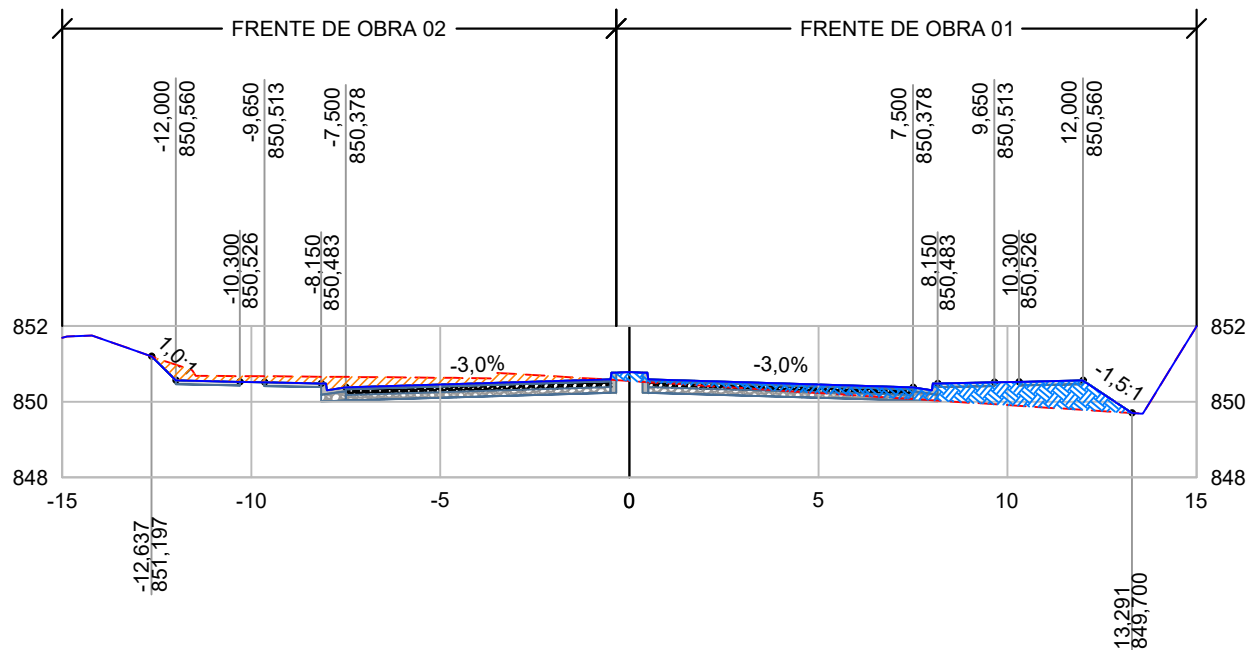

LEGENDA:

- TERRENO NATURAL
- TERRENO PROJETADO
- CORTE
- ATERRO
- OFFSET DO EIXO
- COTA PROJETADA

TABELA DE QUANTIDADES - ESTACA 22+0,00

Tipo	Área (m²)	Volume (m³)	Volume Acum. (m³)
CORTE	2,21	51,75	183,46
ATERRO	4,64	81,37	191,95

PROJETO



COORDENAÇÃO DE PROJETOS

ENGº HID. ALOISIO CAETANO FERREIRA

RESPONSÁVEL TÉCNICO

ENG. CIVIL FLÁVIA C. BARBOSA CREA: MG 187.842/D

CLIENTE



EMPREENDIMENTO

REQUALIFICAÇÃO VIÁRIA DA AVENIDA EMB. BILAC PINTO-FASE III

ENDEREÇO

BAIRRO BOA VISTA II

SANTA RITA DO SAPUCAÍ - MINAS GERAIS

ASSUNTO

PROJETO DE TERRAPLENAGEM

NOTAS DE SERVIÇO DE TERRAPLENAGEM

DATA INICIAL

27/09/2023

ESCALA

1:200

REVISÃO

R03

ARQUIVO

DAC-SRS-AVB3-PE-TRP-R03.DWG

DISCIPLINA

TERRAPLENAGEM


FASE DO PROJETO

EXECUTIVO

ESTACA

22+0,00

EIXO - ESTACA: 23+0,00

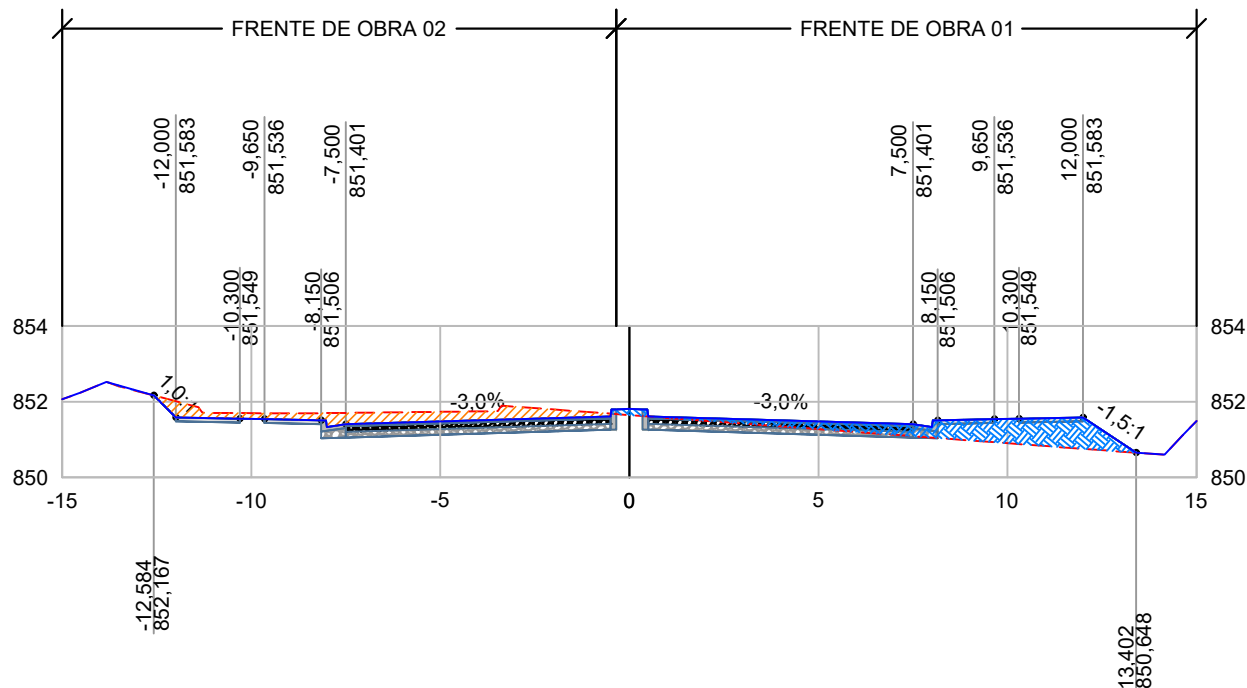

LEGENDA:

- TERRENO NATURAL
- TERRENO PROJETADO
- CORTE
- ATERRO
- OFFSET DO EIXO
- COTA PROJETADA

TABELA DE QUANTIDADES - ESTACA 23+0,00

Tipo	Área (m²)	Volume (m³)	Volume Acum. (m³)
CORTE	2,79	50,03	233,49
ATERRO	4,56	92,01	283,96

PROJETO



COORDENAÇÃO DE PROJETOS

ENGº HID. ALOISIO CAETANO FERREIRA

RESPONSÁVEL TÉCNICO

ENG. CIVIL FLÁVIA C. BARBOSA CREA: MG 187.842/D

CLIENTE



EMPREENDIMENTO

REQUALIFICAÇÃO VIÁRIA DA AVENIDA EMB. BILAC PINTO-FASE III

ENDEREÇO

BAIRRO BOA VISTA II

SANTA RITA DO SAPUCAÍ - MINAS GERAIS

ASSUNTO

PROJETO DE TERRAPLENAGEM

NOTAS DE SERVIÇO DE TERRAPLENAGEM

DATA INICIAL

27/09/2023

ESCALA

1:200

REVISÃO

R03

ARQUIVO

DAC-SRS-AVB3-PE-TRP-R03.DWG

DISCIPLINA

TERRAPLENAGEM


FASE DO PROJETO

EXECUTIVO

ESTACA

23+0,00

EIXO - ESTACA: 24+0,00

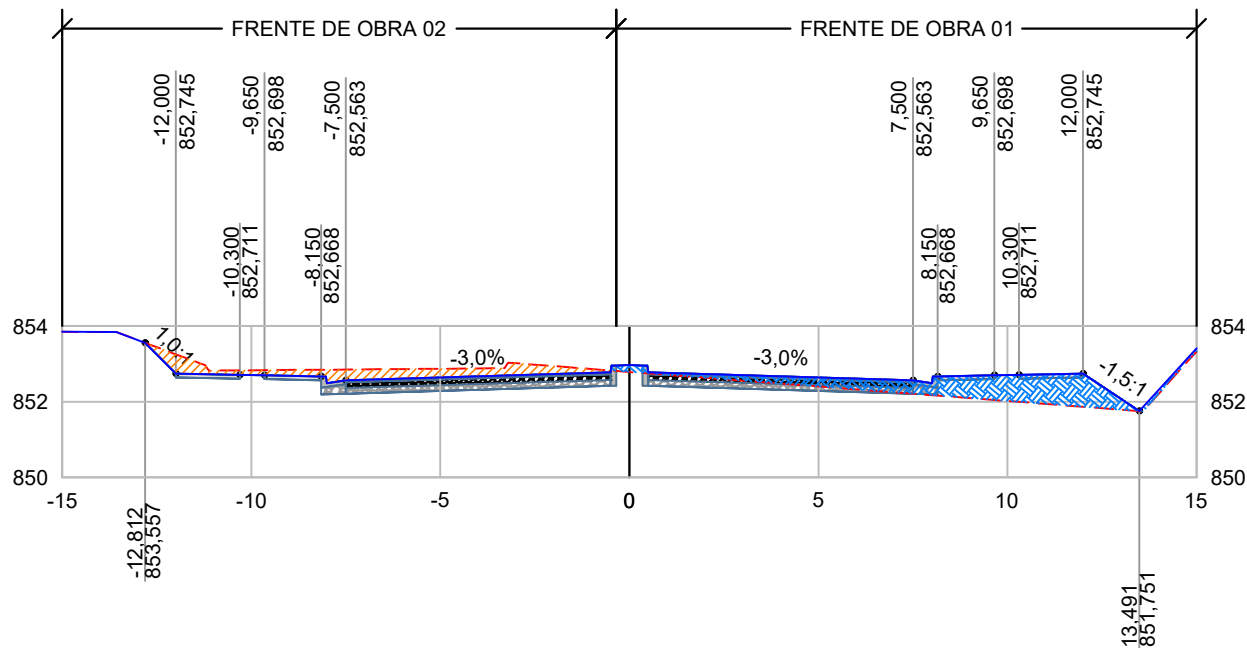

LEGENDA:

- TERRENO NATURAL
- TERRENO PROJETADO
- CORTE
- ATERRO
- OFFSET DO EIXO
- COTA PROJETADA

TABELA DE QUANTIDADES - ESTACA 24+0,00

Tipo	Área (m²)	Volume (m³)	Volume Acum. (m³)
CORTE	2,68	54,77	288,25
ATERRO	5,19	97,48	381,44

PROJETO



COORDENAÇÃO DE PROJETOS

ENGº HID. ALOISIO CAETANO FERREIRA

RESPONSÁVEL TÉCNICO

ENG. CIVIL FLÁVIA C. BARBOSA CREA: MG 187.842/D

CLIENTE



EMPREENDIMENTO

REQUALIFICAÇÃO VIÁRIA DA AVENIDA EMB. BILAC PINTO-FASE III

ENDEREÇO

BAIRRO BOA VISTA II

SANTA RITA DO SAPUCAÍ - MINAS GERAIS

ASSUNTO

PROJETO DE TERRAPLENAGEM

NOTAS DE SERVIÇO DE TERRAPLENAGEM

DISCIPLINA

TERRAPLENAGEM

FASE DO PROJETO

EXECUTIVO

ESTACA

24+0,00

DATA INICIAL

27/09/2023

ESCALA

1:200


REVISÃO

R03

ARQUIVO

DAC-SRS-AVB3-PE-TRP-R03.DWG

EIXO - ESTACA: 25+0,00

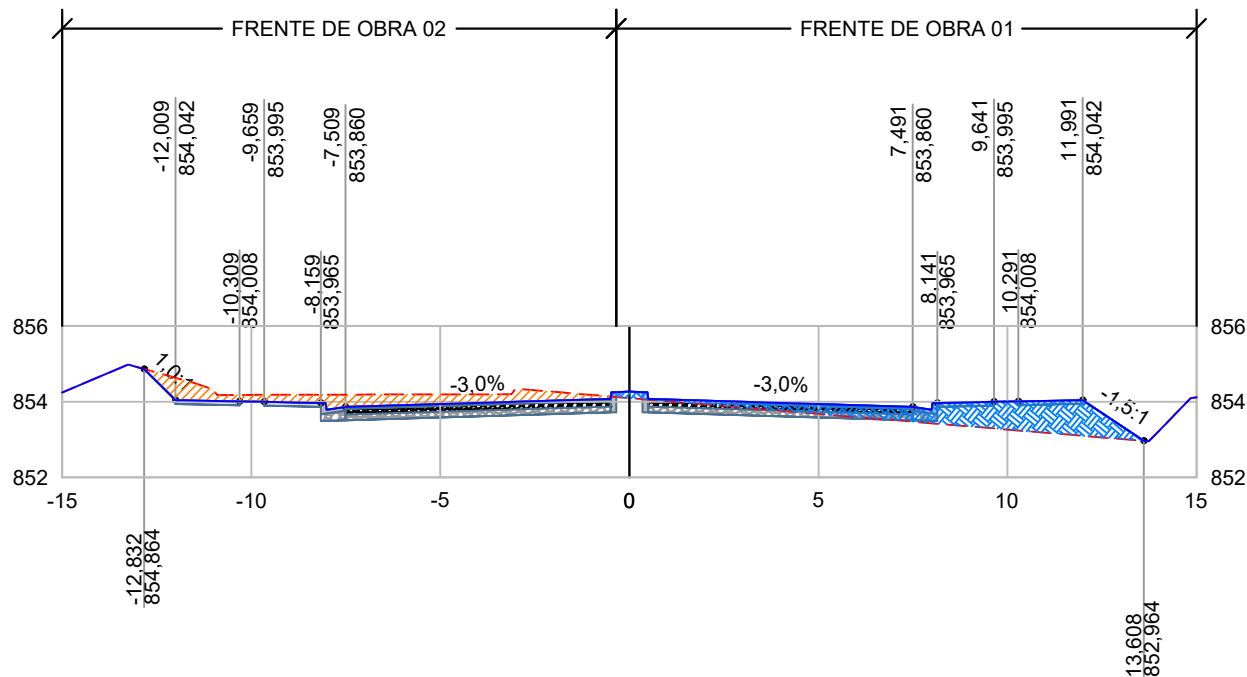

LEGENDA:

- TERRENO NATURAL
- TERRENO PROJETADO
- CORTE
- ATERRO
- OFFSET DO EIXO
- COTA PROJETADA

TABELA DE QUANTIDADES - ESTACA 25+0,00

Tipo	Área (m²)	Volume (m³)	Volume Acum. (m³)
CORTE	3,18	58,62	346,87
ATERRO	5,48	106,67	488,10

PROJETO



COORDENAÇÃO DE PROJETOS

ENGº HID. ALOISIO CAETANO FERREIRA

RESPONSÁVEL TÉCNICO

ENG. CIVIL FLÁVIA C. BARBOSA CREA: MG 187.842/D

CLIENTE



EMPREENDIMENTO

REQUALIFICAÇÃO VIÁRIA DA AVENIDA EMB. BILAC PINTO-FASE III

ENDEREÇO

BAIRRO BOA VISTA II

SANTA RITA DO SAPUCAÍ - MINAS GERAIS

ASSUNTO

PROJETO DE TERRAPLENAGEM

NOTAS DE SERVIÇO DE TERRAPLENAGEM

DATA INICIAL

27/09/2023

ESCALA

1:200

REVISÃO

R03

ARQUIVO

DAC-SRS-AVB3-PE-TRP-R03.DWG

DISCIPLINA

TERRAPLENAGEM


FASE DO PROJETO

EXECUTIVO

ESTACA

25+0,00

EIXO - ESTACA: 26+0,00

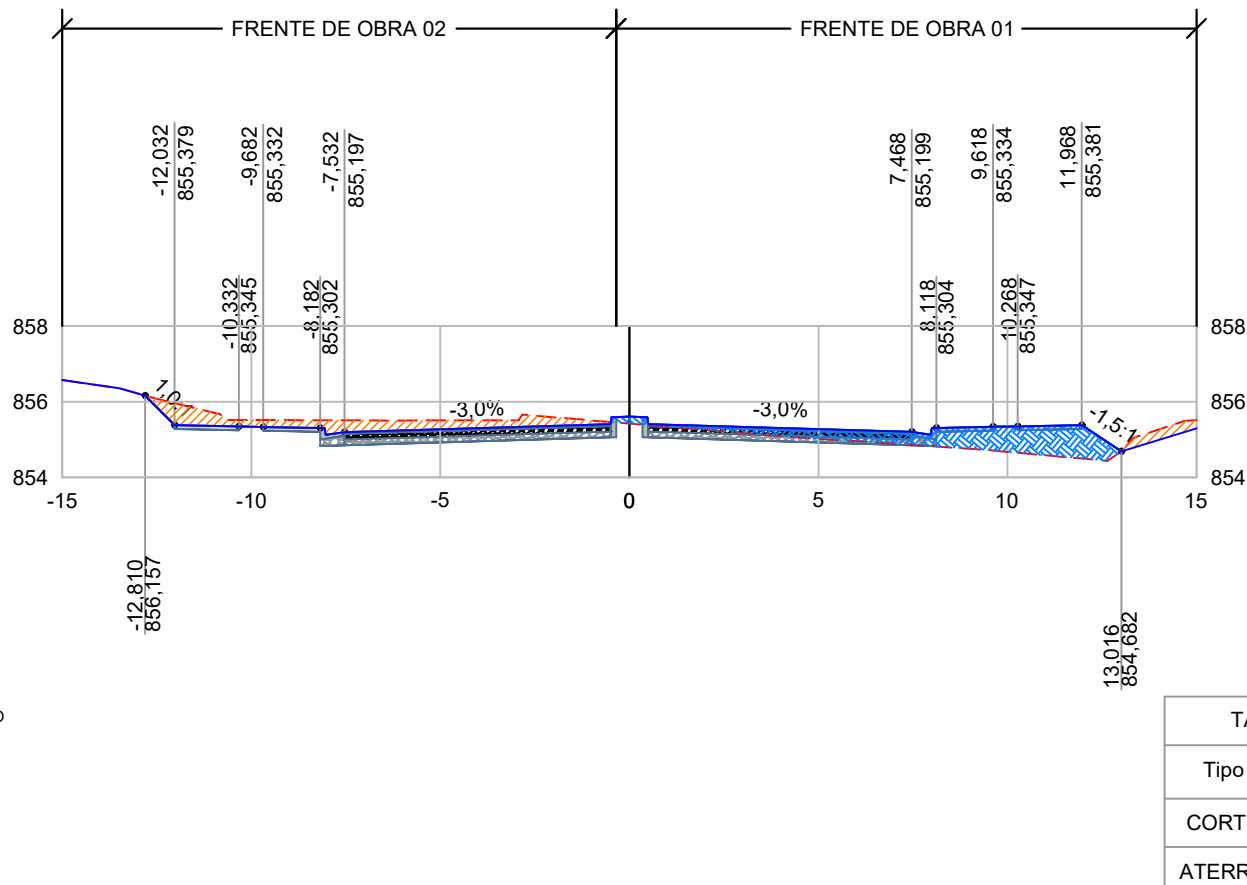

LEGENDA:

- TERRENO NATURAL
- TERRENO PROJETADO
- CORTE
- ATERRO
- OFFSET DO EIXO
- COTA PROJETADA

TABELA DE QUANTIDADES - ESTACA 26+0,00

Tipo	Área (m²)	Volume (m³)	Volume Acum. (m³)
CORTE	3,53	67,10	413,97
ATERRO	4,96	104,45	592,55

PROJETO



COORDENAÇÃO DE PROJETOS

ENGº HID. ALOISIO CAETANO FERREIRA

RESPONSÁVEL TÉCNICO

ENG. CIVIL FLÁVIA C. BARBOSA CREA: MG 187.842/D

CLIENTE



EMPREENDIMENTO

REQUALIFICAÇÃO VIÁRIA DA AVENIDA EMB. BILAC PINTO-FASE III

ENDEREÇO

BAIRRO BOA VISTA II

SANTA RITA DO SAPUCAÍ - MINAS GERAIS

ASSUNTO

PROJETO DE TERRAPLENAGEM

NOTAS DE SERVIÇO DE TERRAPLENAGEM

DISCIPLINA

TERRAPLENAGEM

FASE DO PROJETO

EXECUTIVO

ESTACA

26+0,00

DATA INICIAL

27/09/2023

ESCALA

1:200


REVISÃO

R03

ARQUIVO

DAC-SRS-AVB3-PE-TRP-R03.DWG

EIXO - ESTACA: 27+0,00

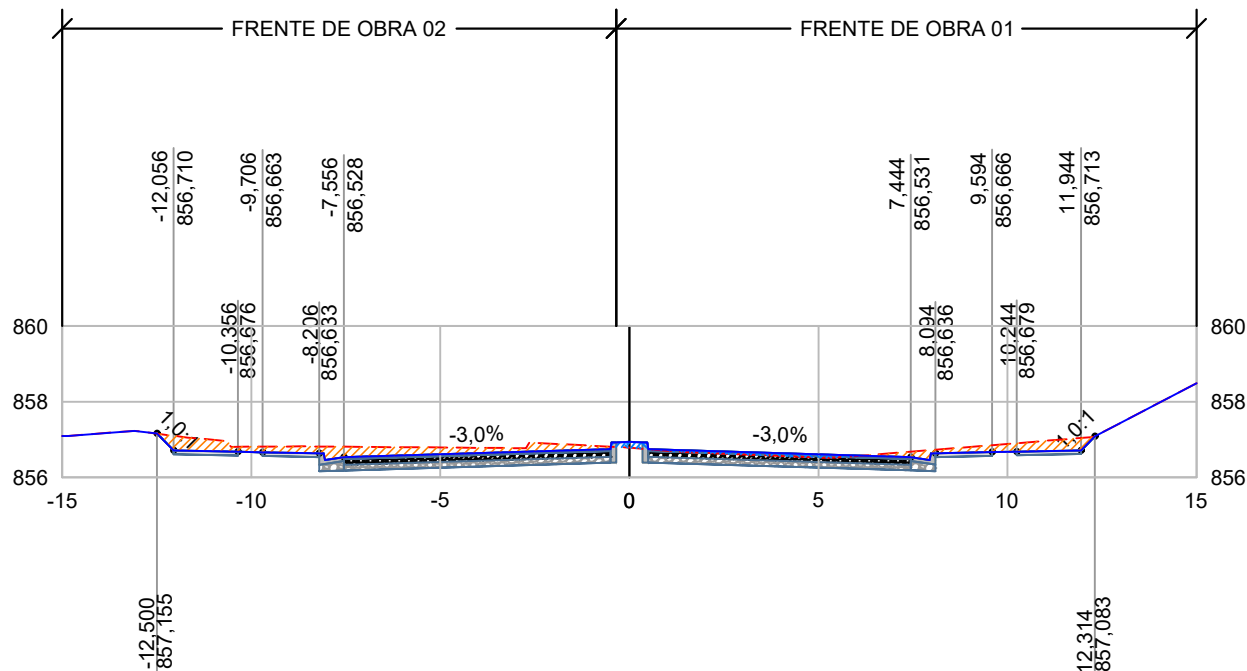

LEGENDA:

- TERRENO NATURAL
- TERRENO PROJETADO
- CORTE
- ATERRO
- OFFSET DO EIXO
- COTA PROJETADA

TABELA DE QUANTIDADES - ESTACA 27+0,00

Tipo	Área (m²)	Volume (m³)	Volume Acum. (m³)
CORTE	3,47	69,99	483,96
ATERRO	0,45	54,11	646,66

PROJETO



COORDENAÇÃO DE PROJETOS

ENGº HID. ALOISIO CAETANO FERREIRA

RESPONSÁVEL TÉCNICO

ENG. CIVIL FLÁVIA C. BARBOSA CREA: MG 187.842/D

CLIENTE



EMPREENDIMENTO

REQUALIFICAÇÃO VIÁRIA DA AVENIDA EMB. BILAC PINTO-FASE III

ENDEREÇO

BAIRRO BOA VISTA II

SANTA RITA DO SAPUCAÍ - MINAS GERAIS

ASSUNTO

PROJETO DE TERRAPLENAGEM

NOTAS DE SERVIÇO DE TERRAPLENAGEM

DISCIPLINA

TERRAPLENAGEM

FASE DO PROJETO

EXECUTIVO

ESTACA

27+0,00

DATA INICIAL

27/09/2023

ESCALA

1:200


REVISÃO

R03

ARQUIVO

DAC-SRS-AVB3-PE-TRP-R03.DWG

EIXO - ESTACA: 28+0,00

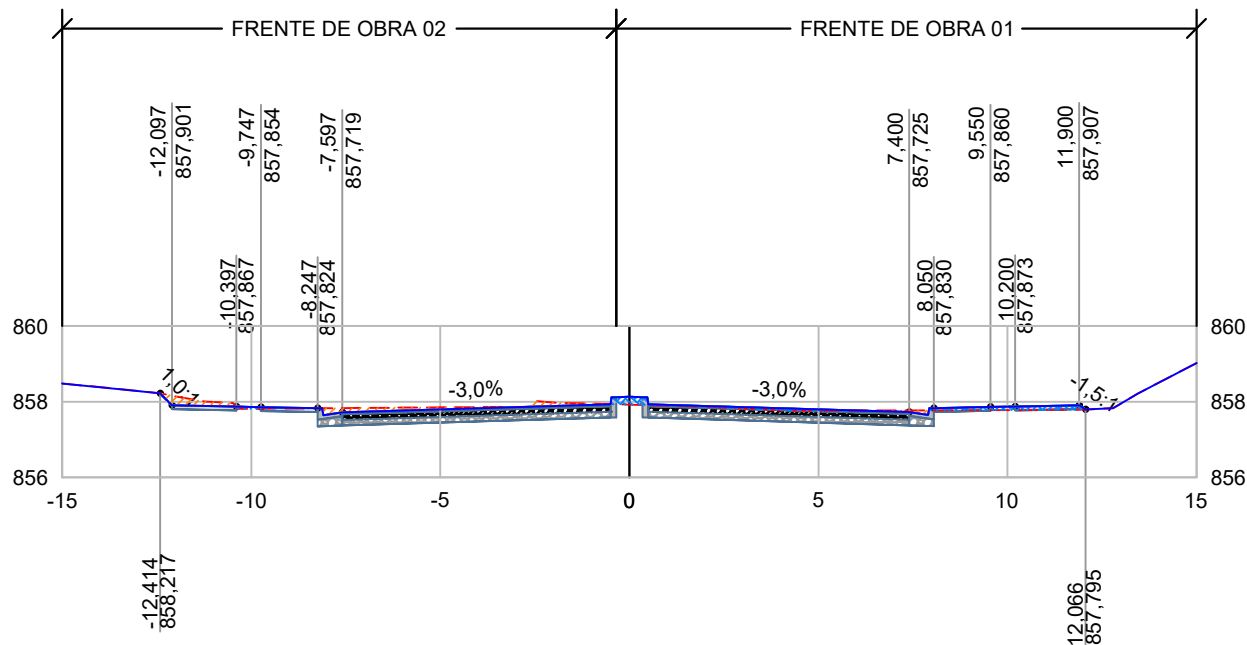

LEGENDA:

- TERRENO NATURAL
- TERRENO PROJETADO
- CORTE
- ATERRO
- OFFSET DO EIXO
- COTA PROJETADA

TABELA DE QUANTIDADES - ESTACA 28+0,00

Tipo	Área (m²)	Volume (m³)	Volume Acum. (m³)
CORTE	0,85	43,12	527,08
ATERRO	0,80	12,43	659,09

PROJETO



COORDENAÇÃO DE PROJETOS

ENGº HID. ALOISIO CAETANO FERREIRA

RESPONSÁVEL TÉCNICO

ENG. CIVIL FLÁVIA C. BARBOSA CREA: MG 187.842/D

CLIENTE



EMPREENDIMENTO

REQUALIFICAÇÃO VIÁRIA DA AVENIDA EMB. BILAC PINTO-FASE III

ENDEREÇO

BAIRRO BOA VISTA II

SANTA RITA DO SAPUCAÍ - MINAS GERAIS

ASSUNTO

PROJETO DE TERRAPLENAGEM

NOTAS DE SERVIÇO DE TERRAPLENAGEM

DISCIPLINA

TERRAPLENAGEM

FASE DO PROJETO

EXECUTIVO

ESTACA

28+0,00

DATA INICIAL

27/09/2023

ESCALA

1:200


REVISÃO

R03

ARQUIVO

DAC-SRS-AVB3-PE-TRP-R03.DWG

EIXO - ESTACA: 29+0,00

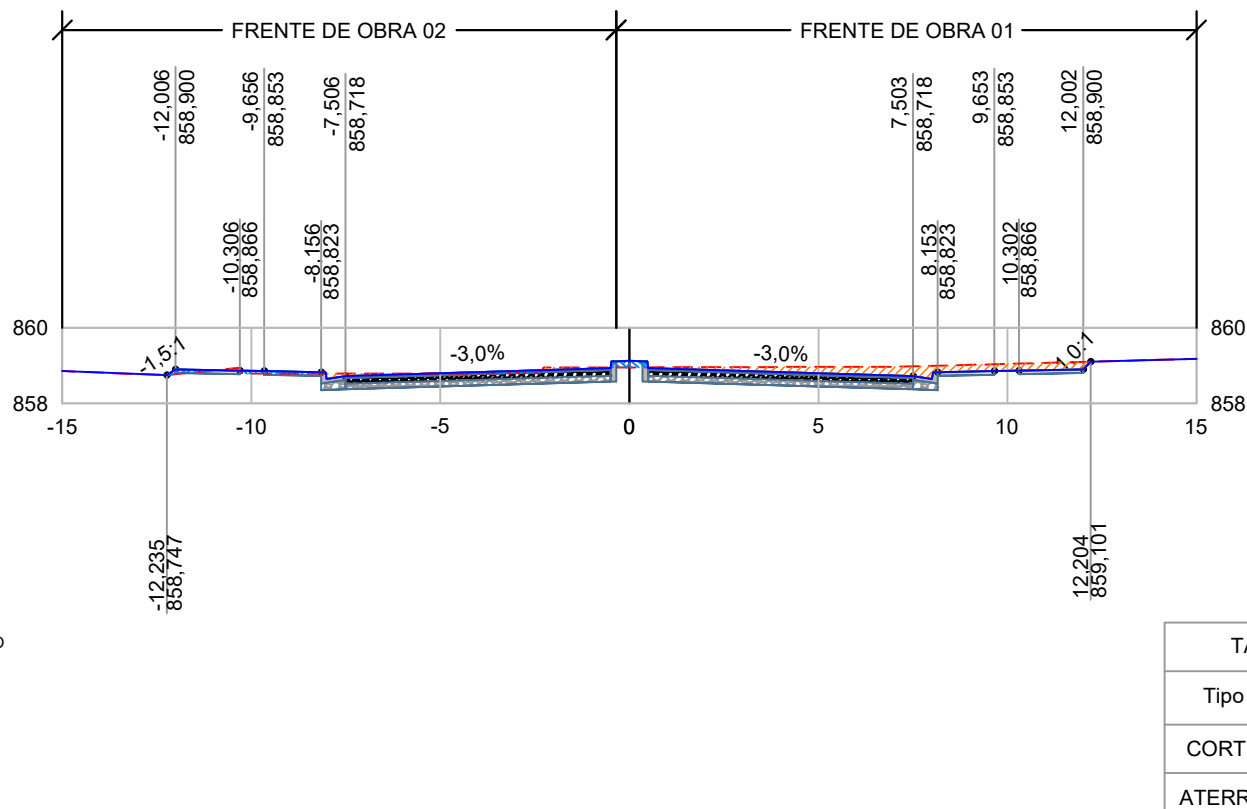

PROJETO



COORDENAÇÃO DE PROJETOS

ENGº HID. ALOISIO CAETANO FERREIRA

RESPONSÁVEL TÉCNICO

ENG. CIVIL FLÁVIA C. BARBOSA CREA: MG 187.842/D

CLIENTE



EMPREENDIMENTO

REQUALIFICAÇÃO VIÁRIA DA AVENIDA EMB. BILAC PINTO-FASE III

ENDEREÇO

BAIRRO BOA VISTA II

SANTA RITA DO SAPUCAÍ - MINAS GERAIS

ASSUNTO

PROJETO DE TERRAPLENAGEM

NOTAS DE SERVIÇO DE TERRAPLENAGEM

DISCIPLINA

TERRAPLENAGEM

FASE DO PROJETO

EXECUTIVO

ESTACA

29+0,00

DATA INICIAL

27/09/2023

ESCALA

1:200


REVISÃO

R03

ARQUIVO

DAC-SRS-AVB3-PE-TRP-R03.DWG

EIXO - ESTACA: 30+0,00

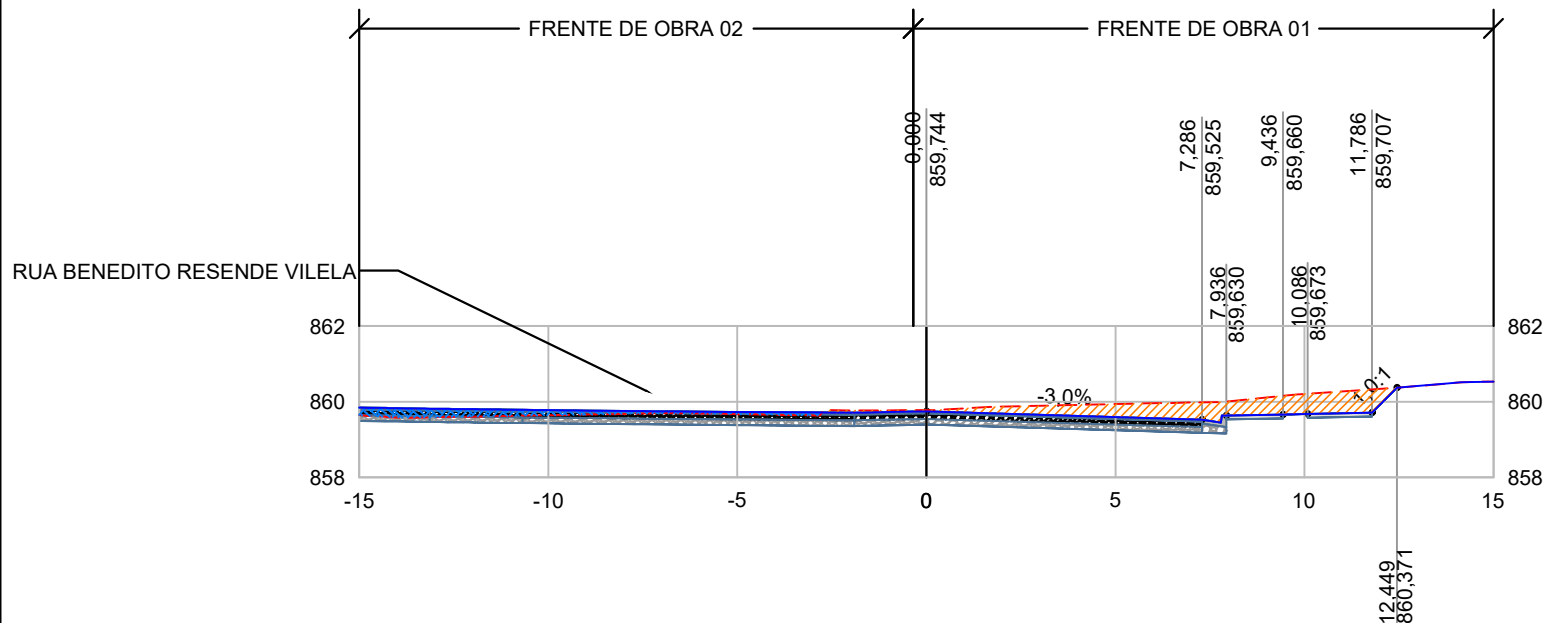

LEGENDA:

- TERRENO NATURAL
- TERRENO PROJETADO
- CORTE
- ATERRO
- OFFSET DO EIXO
- COTA PROJETADA

TABELA DE QUANTIDADES - ESTACA 30+0,00

Tipo	Área (m²)	Volume (m³)	Volume Acum. (m³)
CORTE	4,55	65,81	622,33
ATERRO	1,53	20,40	692,28

PROJETO



COORDENAÇÃO DE PROJETOS

ENGº HID. ALOISIO CAETANO FERREIRA

RESPONSÁVEL TÉCNICO

ENG. CIVIL FLÁVIA C. BARBOSA CREA: MG 187.842/D

CLIENTE



EMPREENDIMENTO

REQUALIFICAÇÃO VIÁRIA DA AVENIDA EMB. BILAC PINTO-FASE III

ENDEREÇO

BAIRRO BOA VISTA II

SANTA RITA DO SAPUCAÍ - MINAS GERAIS

ASSUNTO

PROJETO DE TERRAPLENAGEM

NOTAS DE SERVIÇO DE TERRAPLENAGEM

DATA INICIAL

27/09/2023

ESCALA

1:200

REVISÃO

R03

ARQUIVO

DAC-SRS-AVB3-PE-TRP-R03.DWG

DISCIPLINA

TERRAPLENAGEM


FASE DO PROJETO

EXECUTIVO

ESTACA

30+0,00

EIXO - ESTACA: 31+0,00

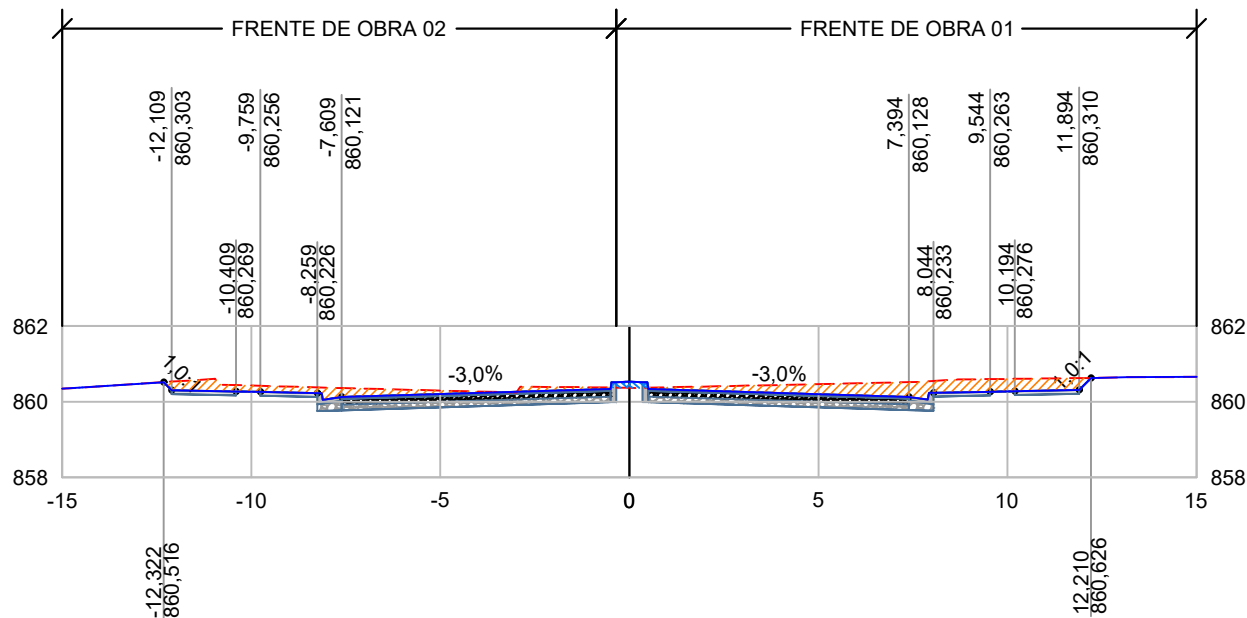

LEGENDA:

- TERRENO NATURAL
- TERRENO PROJETADO
- CORTE
- ATERRO
- OFFSET DO EIXO
- COTA PROJETADA

TABELA DE QUANTIDADES - ESTACA 31+0,00

Tipo	Área (m²)	Volume (m³)	Volume Acum. (m³)
CORTE	4,71	92,58	714,91
ATERRO	0,15	16,81	709,09

PROJETO



COORDENAÇÃO DE PROJETOS

ENGº HID. ALOISIO CAETANO FERREIRA

RESPONSÁVEL TÉCNICO

ENG. CIVIL FLÁVIA C. BARBOSA CREA: MG 187.842/D

CLIENTE



EMPREENDIMENTO

REQUALIFICAÇÃO VIÁRIA DA AVENIDA EMB. BILAC PINTO-FASE III

ENDEREÇO

BAIRRO BOA VISTA II

SANTA RITA DO SAPUCAÍ - MINAS GERAIS

ASSUNTO

PROJETO DE TERRAPLENAGEM

NOTAS DE SERVIÇO DE TERRAPLENAGEM

DATA INICIAL

27/09/2023

ESCALA

1:200

REVISÃO

R03

ARQUIVO

DAC-SRS-AVB3-PE-TRP-R03.DWG

DISCIPLINA

TERRAPLENAGEM


FASE DO PROJETO

EXECUTIVO

ESTACA

31+0,00

EIXO - ESTACA: 32+0,00

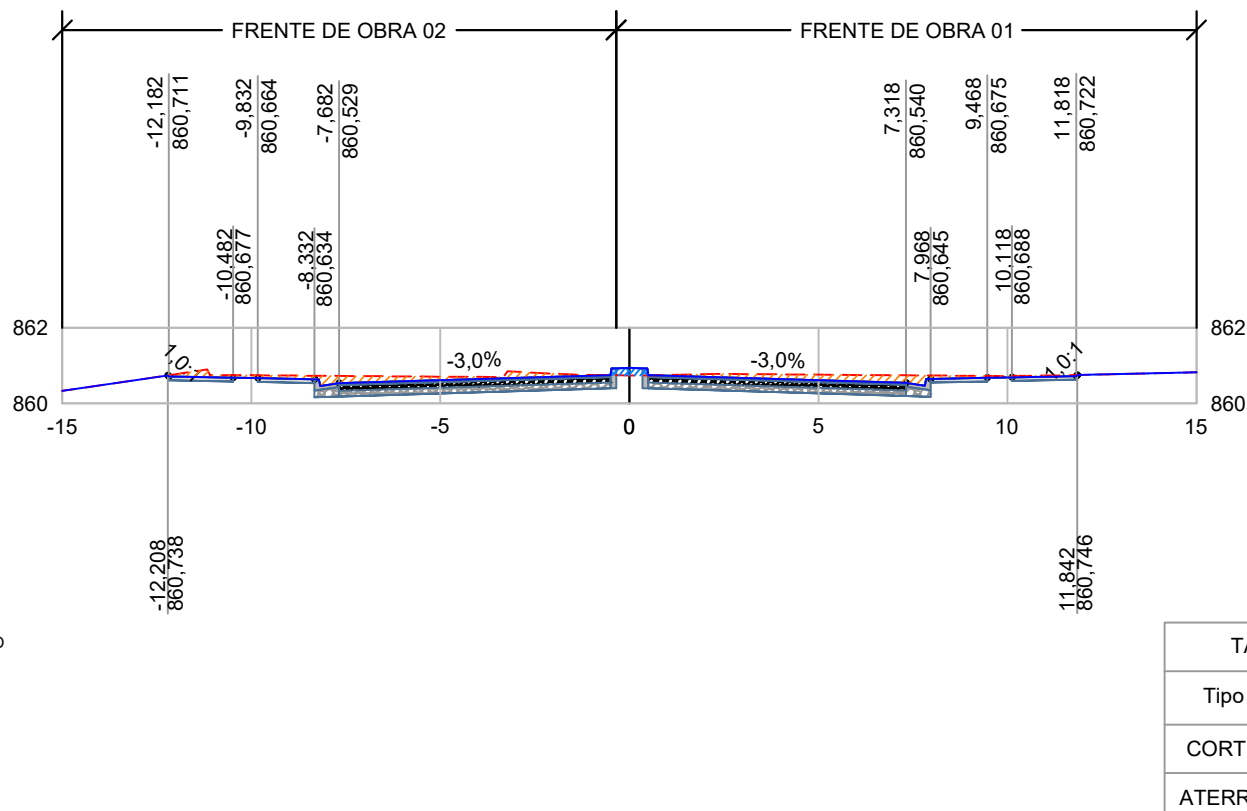

PROJETO



COORDENAÇÃO DE PROJETOS

ENGº HID. ALOISIO CAETANO FERREIRA

RESPONSÁVEL TÉCNICO

ENG. CIVIL FLÁVIA C. BARBOSA CREA: MG 187.842/D

CLIENTE



EMPREENDIMENTO

REQUALIFICAÇÃO VIÁRIA DA AVENIDA EMB. BILAC PINTO-FASE III

ENDEREÇO

BAIRRO BOA VISTA II

SANTA RITA DO SAPUCAÍ - MINAS GERAIS

ASSUNTO

PROJETO DE TERRAPLENAGEM

NOTAS DE SERVIÇO DE TERRAPLENAGEM

DISCIPLINA

TERRAPLENAGEM

FASE DO PROJETO

EXECUTIVO

ESTACA

32+0,00

DATA INICIAL

27/09/2023

ESCALA

1:200

REVISÃO

R03

ARQUIVO

DAC-SRS-AVB3-PE-TRP-R03.DWG

EIXO - ESTACA: 33+0,00

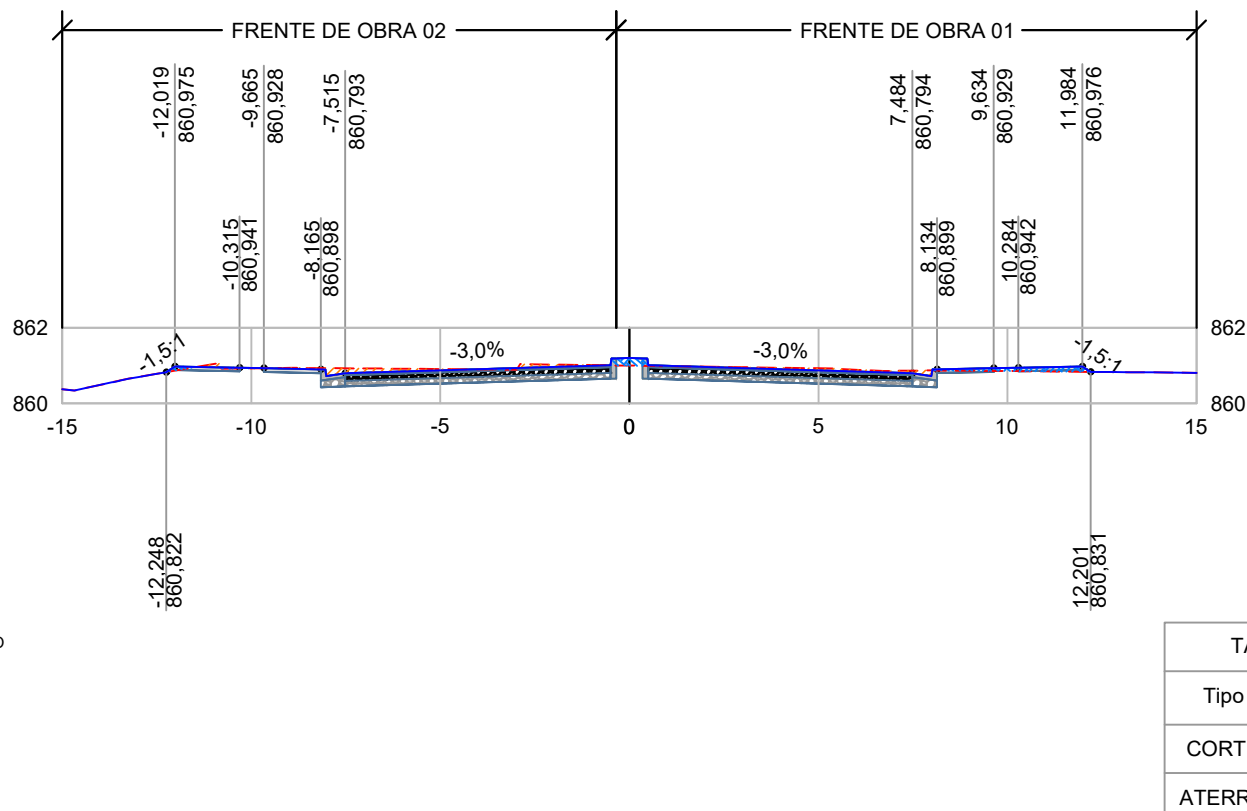


TABELA DE QUANTIDADES - ESTACA 33+0,00

Tipo	Área (m²)	Volume (m³)	Volume Acum. (m³)
CORTE	0,80	30,86	815,54
ATERRO	0,64	8,30	720,82

PROJETO



COORDENAÇÃO DE PROJETOS

ENGº HID. ALOISIO CAETANO FERREIRA

RESPONSÁVEL TÉCNICO

ENG. CIVIL FLÁVIA C. BARBOSA CREA: MG 187.842/D

CLIENTE



EMPREENDIMENTO

REQUALIFICAÇÃO VIÁRIA DA AVENIDA EMB. BILAC PINTO-FASE III

ENDEREÇO

BAIRRO BOA VISTA II

SANTA RITA DO SAPUCAÍ - MINAS GERAIS

ASSUNTO

PROJETO DE TERRAPLENAGEM

NOTAS DE SERVIÇO DE TERRAPLENAGEM

DATA INICIAL

27/09/2023

ESCALA

1:200

REVISÃO

R03

ARQUIVO

DAC-SRS-AVB3-PE-TRP-R03.DWG

DISCIPLINA

TERRAPLENAGEM

FASE DO PROJETO

EXECUTIVO

ESTACA

33+0,00

EIXO - ESTACA: 34+0,00

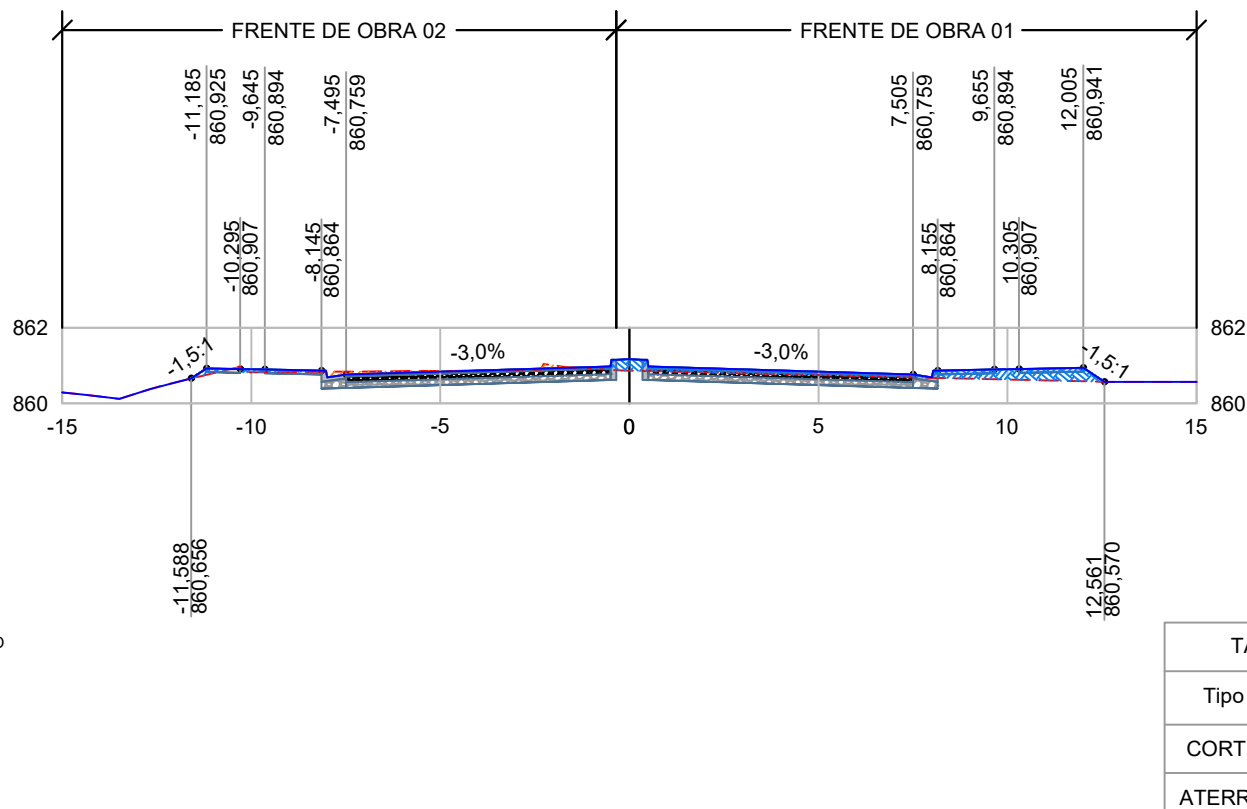


TABELA DE QUANTIDADES - ESTACA 34+0,00

Tipo	Área (m²)	Volume (m³)	Volume Acum. (m³)
CORTE	0,26	10,50	826,03
ATERRO	2,44	31,62	752,44

PROJETO



COORDENAÇÃO DE PROJETOS

ENGº HID. ALOISIO CAETANO FERREIRA

RESPONSÁVEL TÉCNICO

ENG. CIVIL FLÁVIA C. BARBOSA CREA: MG 187.842/D

CLIENTE



EMPREENDIMENTO

REQUALIFICAÇÃO VIÁRIA DA AVENIDA EMB. BILAC PINTO-FASE III

ENDEREÇO

BAIRRO BOA VISTA II

SANTA RITA DO SAPUCAÍ - MINAS GERAIS

ASSUNTO

PROJETO DE TERRAPLENAGEM

NOTAS DE SERVIÇO DE TERRAPLENAGEM

DATA INICIAL

27/09/2023

ESCALA

1:200

REVISÃO

R03

ARQUIVO

DAC-SRS-AVB3-PE-TRP-R03.DWG

DISCIPLINA

TERRAPLENAGEM


FASE DO PROJETO

EXECUTIVO

ESTACA

34+0,00

EIXO - ESTACA: 34+11,79

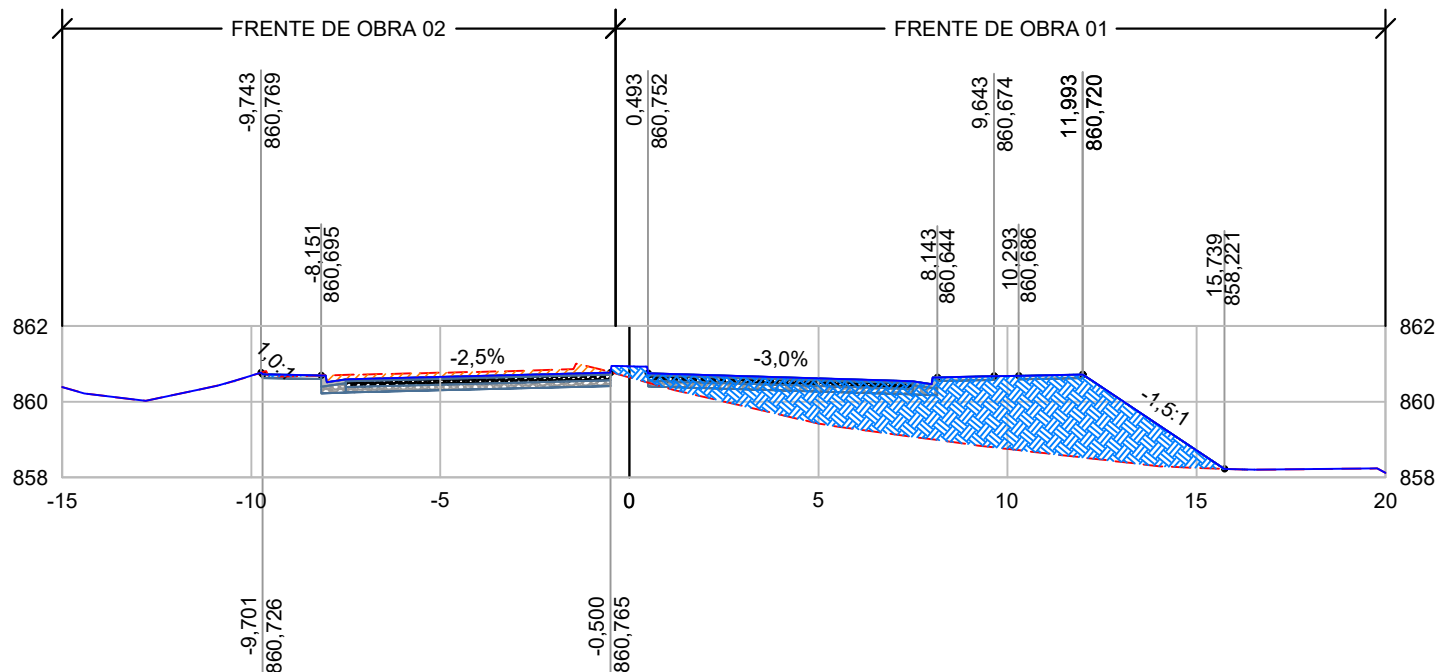

LEGENDA:

- TERRENO NATURAL
- TERRENO PROJETADO
- CORTE
- ATERRO
- OFFSET DO EIXO
- COTA PROJETADA

TABELA DE QUANTIDADES - ESTACA 34+11,79

Tipo	Área (m²)	Volume (m³)	Volume Acum. (m³)
CORTE	0,91	6,66	832,69
ATERRO	19,66	139,25	891,68

PROJETO



COORDENAÇÃO DE PROJETOS

ENGº HID. ALOISIO CAETANO FERREIRA

RESPONSÁVEL TÉCNICO

ENG. CIVIL FLÁVIA C. BARBOSA CREA: MG 187.842/D

CLIENTE



EMPREENDIMENTO

REQUALIFICAÇÃO VIÁRIA DA AVENIDA EMB. BILAC PINTO-FASE III

ENDEREÇO

BAIRRO BOA VISTA II

SANTA RITA DO SAPUCAÍ - MINAS GERAIS

ASSUNTO

PROJETO DE TERRAPLENAGEM

NOTAS DE SERVIÇO DE TERRAPLENAGEM

DISCIPLINA

TERRAPLENAGEM

FASE DO PROJETO

EXECUTIVO

ESTACA

34+11,79

DATA INICIAL

27/09/2023

ESCALA

1:200


REVISÃO

R03

ARQUIVO

DAC-SRS-AVB3-PE-TRP-R03.DWG

EIXO - ESTACA: 35+0,00

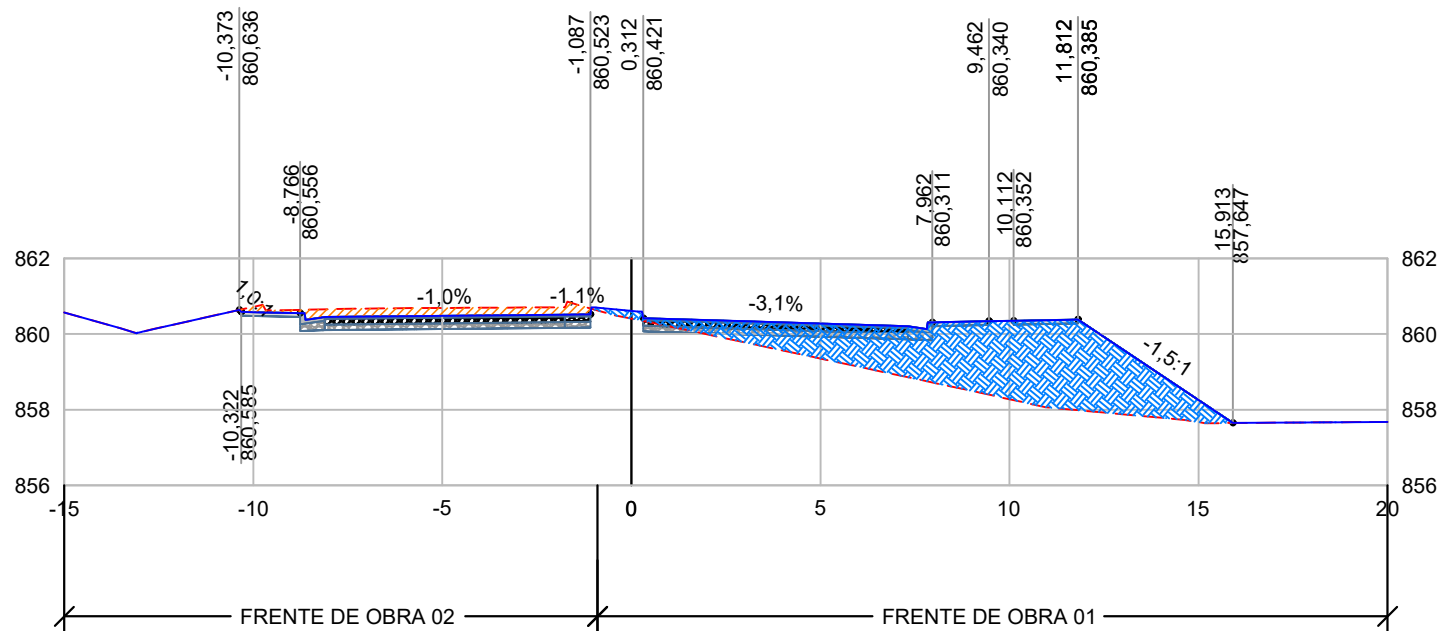

LEGENDA:

- TERRENO NATURAL
- TERRENO PROJETADO
- CORTE
- ATERRO
- OFFSET DO EIXO
- COTA PROJETADA

TABELA DE QUANTIDADES - ESTACA 35+0,00

Tipo	Área (m²)	Volume (m³)	Volume Acum. (m³)
CORTE	1,76	11,43	844,12
ATERRO	18,92	146,91	1.038,60

PROJETO



COORDENAÇÃO DE PROJETOS

ENGº HID. ALOISIO CAETANO FERREIRA

RESPONSÁVEL TÉCNICO

ENG. CIVIL FLÁVIA C. BARBOSA CREA: MG 187.842/D

CLIENTE



EMPREENDIMENTO

REQUALIFICAÇÃO VIÁRIA DA AVENIDA EMB. BILAC PINTO-FASE III

ENDEREÇO

BAIRRO BOA VISTA II

SANTA RITA DO SAPUCAÍ - MINAS GERAIS

ASSUNTO

PROJETO DE TERRAPLENAGEM

NOTAS DE SERVIÇO DE TERRAPLENAGEM

DISCIPLINA

TERRAPLENAGEM

FASE DO PROJETO

EXECUTIVO

ESTACA

35+0,00

DATA INICIAL

27/09/2023

ESCALA

1:200


REVISÃO

R03

ARQUIVO

DAC-SRS-AVB3-PE-TRP-R03.DWG

EIXO - ESTACA: 36+0,00

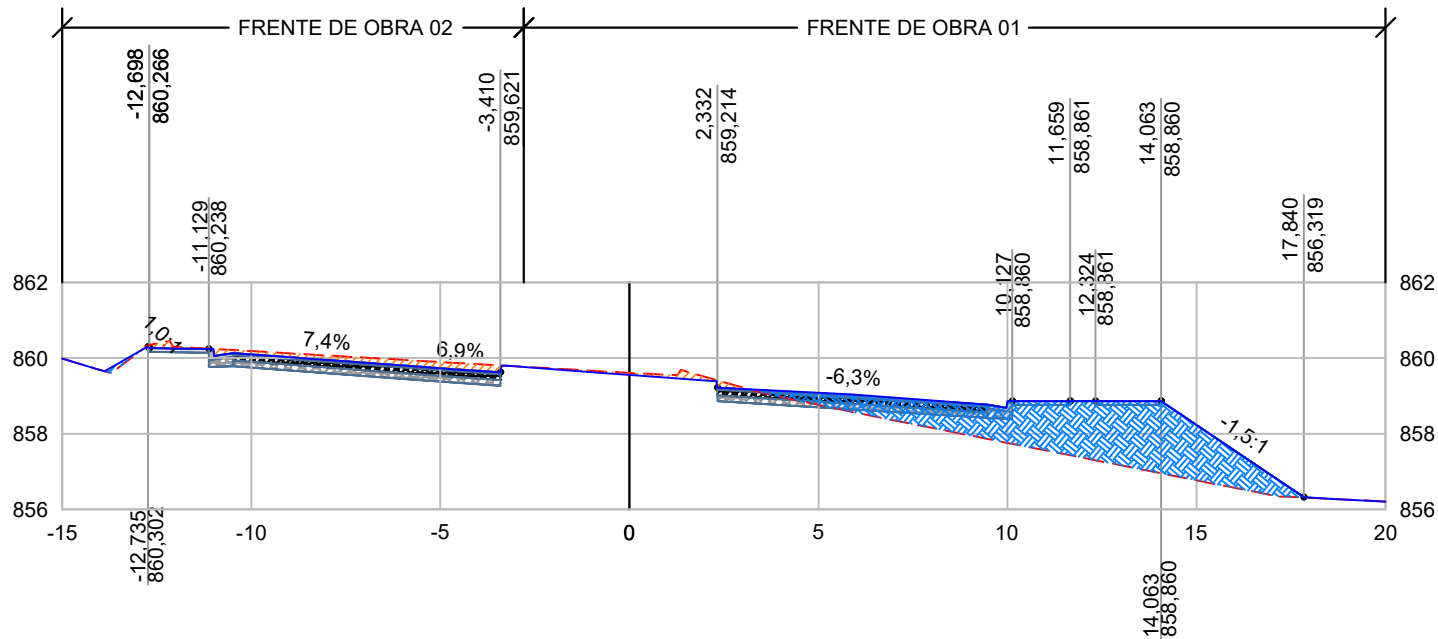

LEGENDA:

-  TERRENO NATURAL
 TERRENO PROJETADO
 CORTE
 ATERRIO
 OFFSET DO EIXO
 10,000
805,000
COTA PROJETADA

TABELA DE QUANTIDADES - ESTACA 36+0,00

Tipo	Área (m²)	Volumen (m³)	Volumen Acum. (m³)
CORTE	1,55	33,08	877,19
ATERRO	13,57	324,88	1.363,48

PROJETO



COORDENAÇÃO DE PROJETOS

ENGº HID. ALOISIO CAETANO FERREIRA

RESPONSÁVEL TÉCNICO

ENG. CIVIL FLÁVIA C. BARBOSA CREA: MG 187.842/D

CLIENTE



EMPREENDIMENTO

REQUALIFICAÇÃO VIÁRIA DA AVENIDA EMB. BILAC PINTO-FASE III

ENDEREÇO

BAIRRO BOA VISTA II

SANTA RITA DO SAPUCAÍ - MINAS GERAIS

ASSUNTO

PROJETO DE TERRAPLENAGEM

NOTAS DE SERVIÇO DE TERRAPLENAGEM

DATA INICIAL

27/09/2023

ESCALA

1:200

REVISÃO

R03

ARQUIVO

DAC-SRS-AVB3-PE-TRP-R03.DWG

DISCIPLINA


TERRAPLENAGEM

FASE DO PROJETO

EXECUTIVO

ESTACA

36+0,00

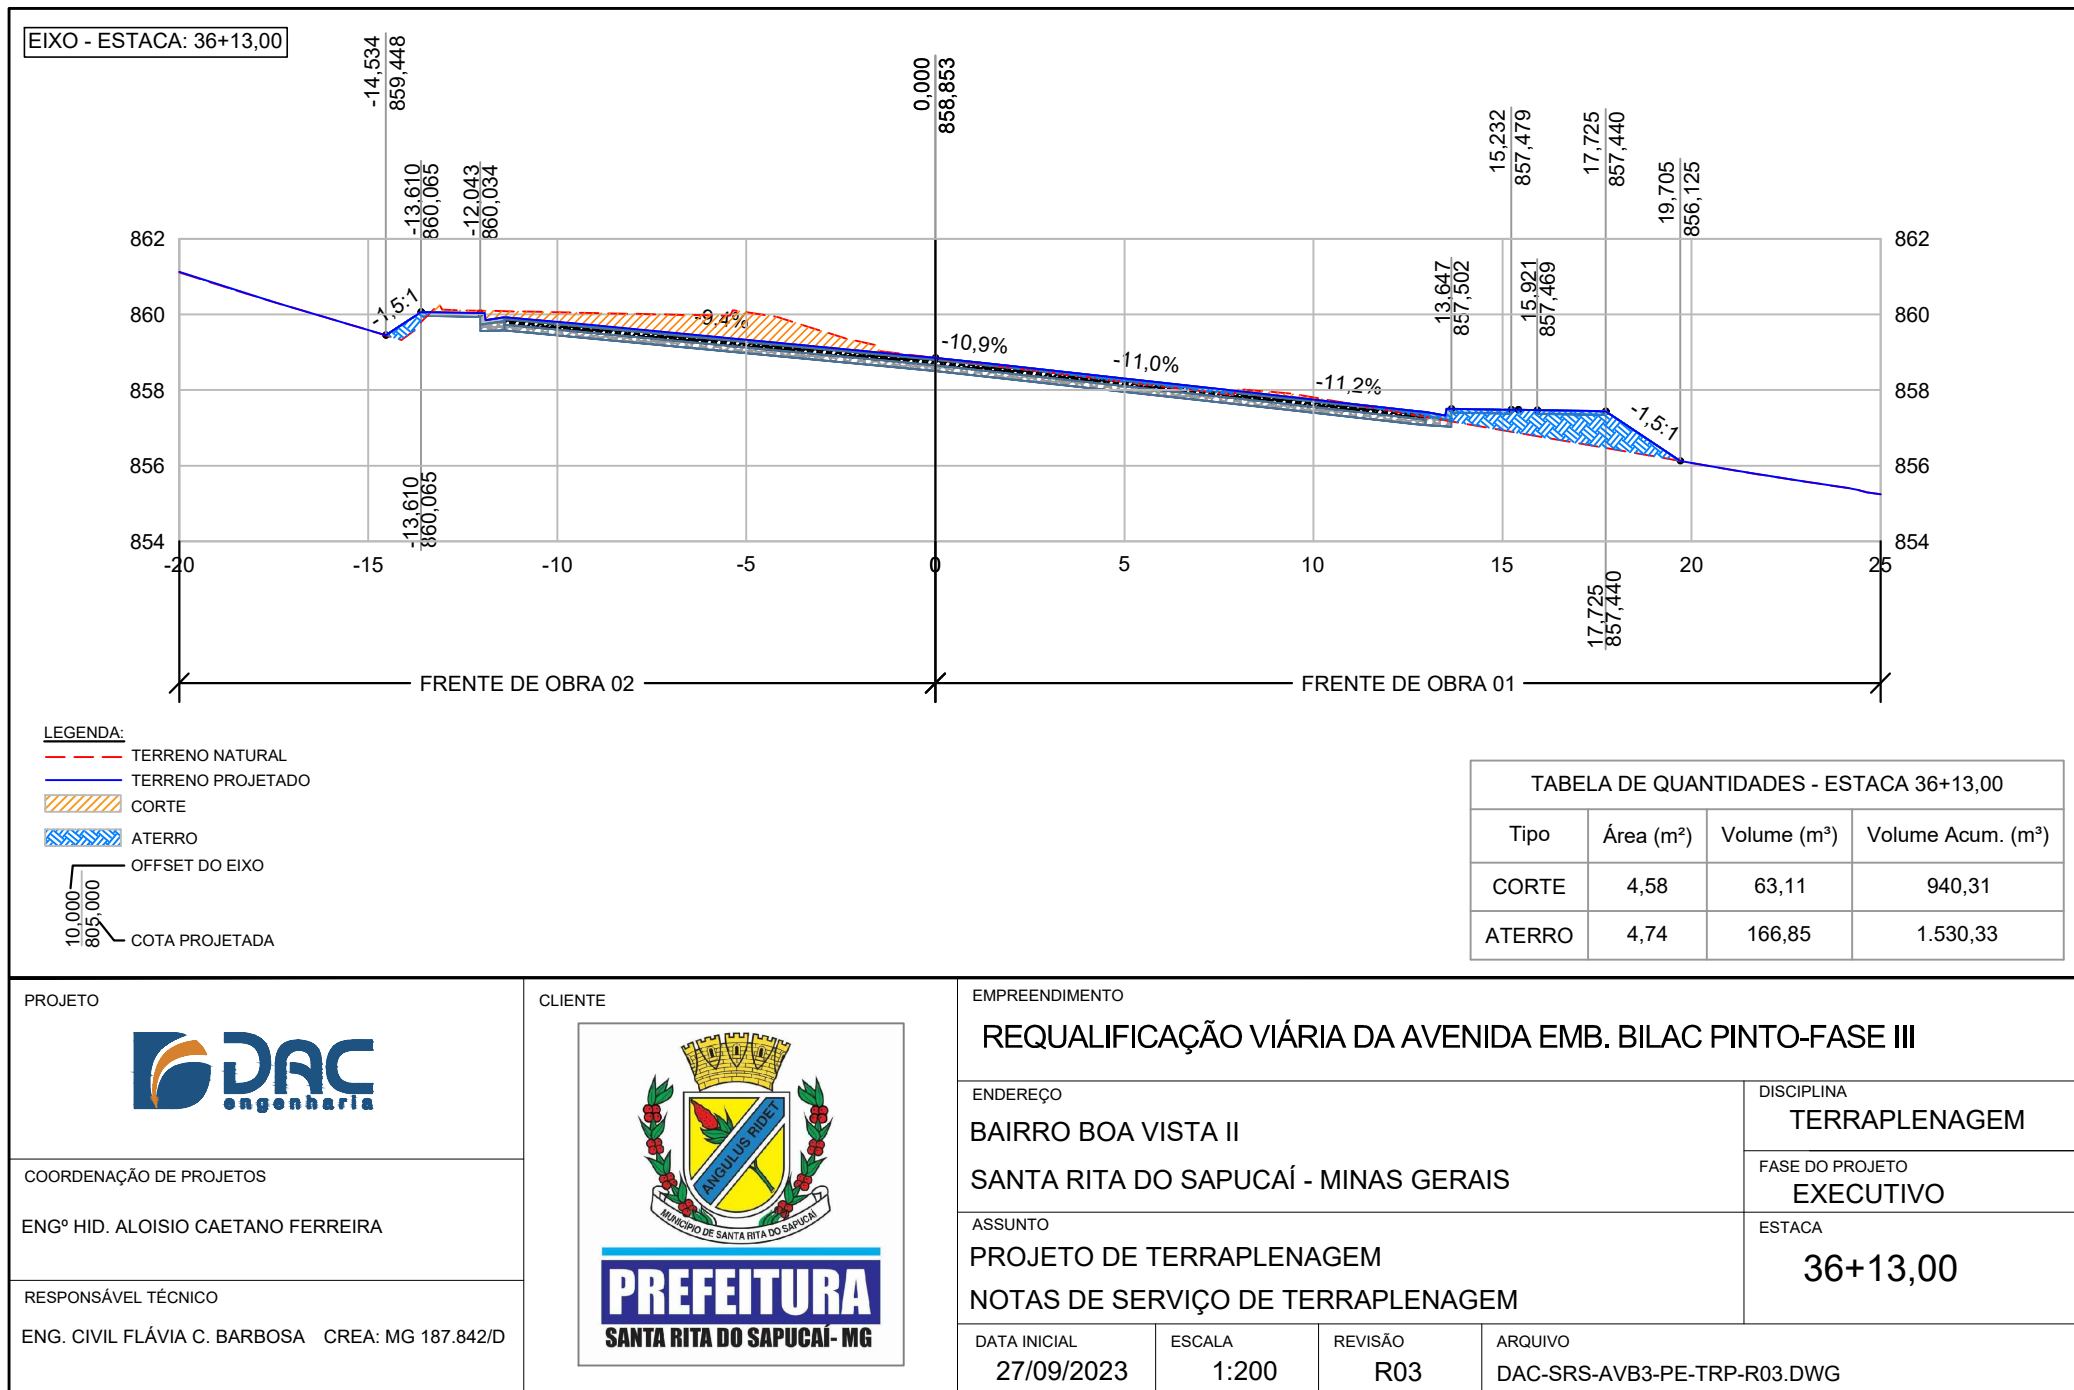




NOTAS DE SERVIÇO DE TERRAPLENAGEM

RAMO 100

RAMO 100 - ESTACA: 5+0,00

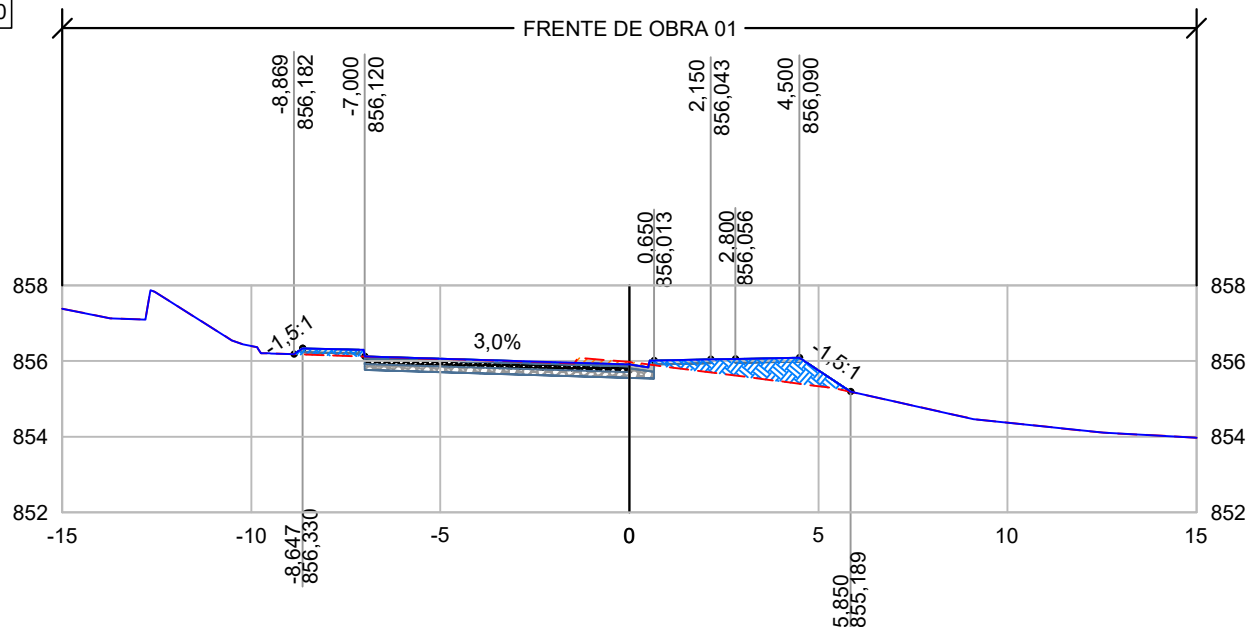

LEGENDA:

- TERRENO NATURAL
- TERRENO PROJETADO
- CORTE
- ATERRO
- OFFSET DO EIXO
- COTA PROJETADA

TABELA DE QUANTIDADES - ESTACA 5+0,00

Tipo	Área (m²)	Volume (m³)	Volume Acum. (m³)
CORTE	0,18	1,56	1,56
ATERRO	2,34	12,64	12,64

PROJETO



COORDENAÇÃO DE PROJETOS

ENGº HID. ALOISIO CAETANO FERREIRA

RESPONSÁVEL TÉCNICO

ENG. CIVIL FLÁVIA C. BARBOSA CREA: MG 187.842/D

CLIENTE



EMPREENDIMENTO

REQUALIFICAÇÃO VIÁRIA DA AVENIDA EMB. BILAC PINTO-FASE III

ENDEREÇO

BAIRRO BOA VISTA II

SANTA RITA DO SAPUCAÍ - MINAS GERAIS

ASSUNTO

PROJETO DE TERRAPLENAGEM

NOTAS DE SERVIÇO DE TERRAPLENAGEM

DISCIPLINA

TERRAPLENAGEM

FASE DO PROJETO

EXECUTIVO

ESTACA

5+0,00

DATA INICIAL

27/09/2023

ESCALA

1:200


REVISÃO

R03

ARQUIVO

DAC-SRS-AVB3-PE-TRP-R03.DWG

RAMO 100 - ESTACA: 5+10,00

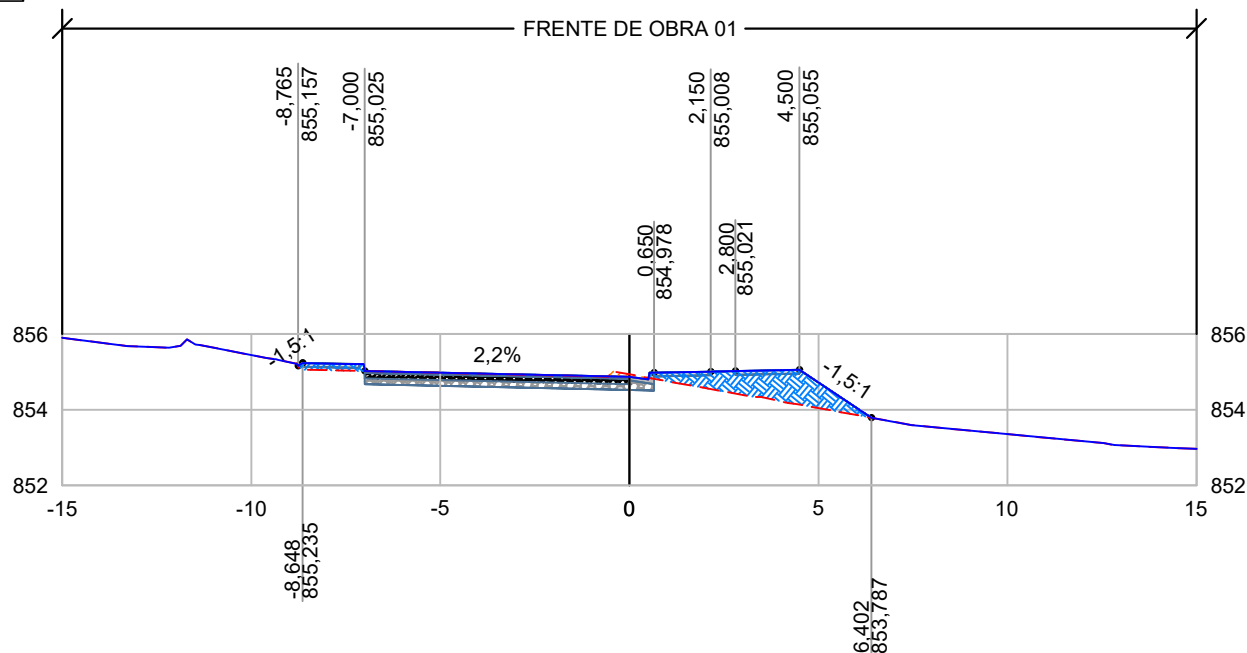

LEGENDA:

- TERRENO NATURAL
- TERRENO PROJETADO
- CORTE
- ATERRO
- OFFSET DO EIXO
- COTA PROJETADA

TABELA DE QUANTIDADES - ESTACA 5+10,00

Tipo	Área (m²)	Volume (m³)	Volume Acum. (m³)
CORTE	0,08	1,31	2,86
ATERRO	3,34	27,81	40,45

PROJETO



COORDENAÇÃO DE PROJETOS

ENGº HID. ALOISIO CAETANO FERREIRA

RESPONSÁVEL TÉCNICO

ENG. CIVIL FLÁVIA C. BARBOSA CREA: MG 187.842/D

CLIENTE



EMPREENDIMENTO

REQUALIFICAÇÃO VIÁRIA DA AVENIDA EMB. BILAC PINTO-FASE III

ENDEREÇO

BAIRRO BOA VISTA II

SANTA RITA DO SAPUCAÍ - MINAS GERAIS

ASSUNTO

PROJETO DE TERRAPLENAGEM

NOTAS DE SERVIÇO DE TERRAPLENAGEM

DISCIPLINA

TERRAPLENAGEM

FASE DO PROJETO

EXECUTIVO

ESTACA

5+10,00

DATA INICIAL

27/09/2023

ESCALA

1:200


REVISÃO

R03

ARQUIVO

DAC-SRS-AVB3-PE-TRP-R03.DWG

RAMO 100 - ESTACA: 6+0,00

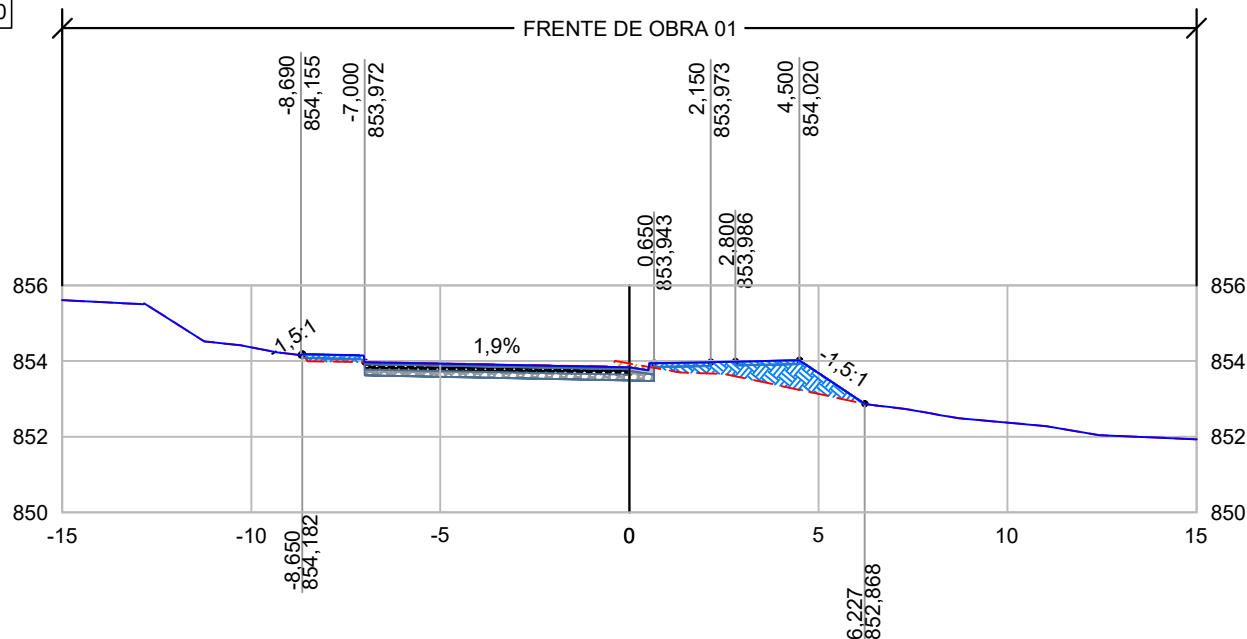

LEGENDA:

-  TERRENO NATURAL
 TERRENO PROJETADO
 CORTE
 ATERRO
 OFFSET DO EIXO
 COTA PROJETADA

TABELA DE QUANTIDADES - ESTACA 6+0,00

Tipo	Área (m²)	Volume (m³)	Volume Acum. (m³)
CORTE	0,13	1,03	3,89
ATERRO	2,54	28,99	69,44

PROJETO



COORDENAÇÃO DE PROJETOS

ENGº HID. ALOISIO CAETANO FERREIRA

RESPONSÁVEL TÉCNICO

ENG. CIVIL FLÁVIA C. BARBOSA CREA: MG 187.842/D

CLIENTE



EMPREENDIMENTO

REQUALIFICAÇÃO VIÁRIA DA AVENIDA EMB. BILAC PINTO-FASE III

ENDEREÇO

BAIRRO BOA VISTA II

SANTA RITA DO SAPUCAÍ - MINAS GERAIS

ASSUNTO

PROJETO DE TERRAPLENAGEM

NOTAS DE SERVIÇO DE TERRAPLENAGEM

DATA INICIAL

27/09/2023

ESCALA

1:200

REVISÃO

R03

ARQUIVO

DAC-SRS-AVB3-PE-TRP-R03.DWG

DISCIPLINA

TERRAPLENAGEM


FASE DO PROJETO

EXECUTIVO

ESTACA

6+0,00

RAMO 100 - ESTACA: 6+9,99

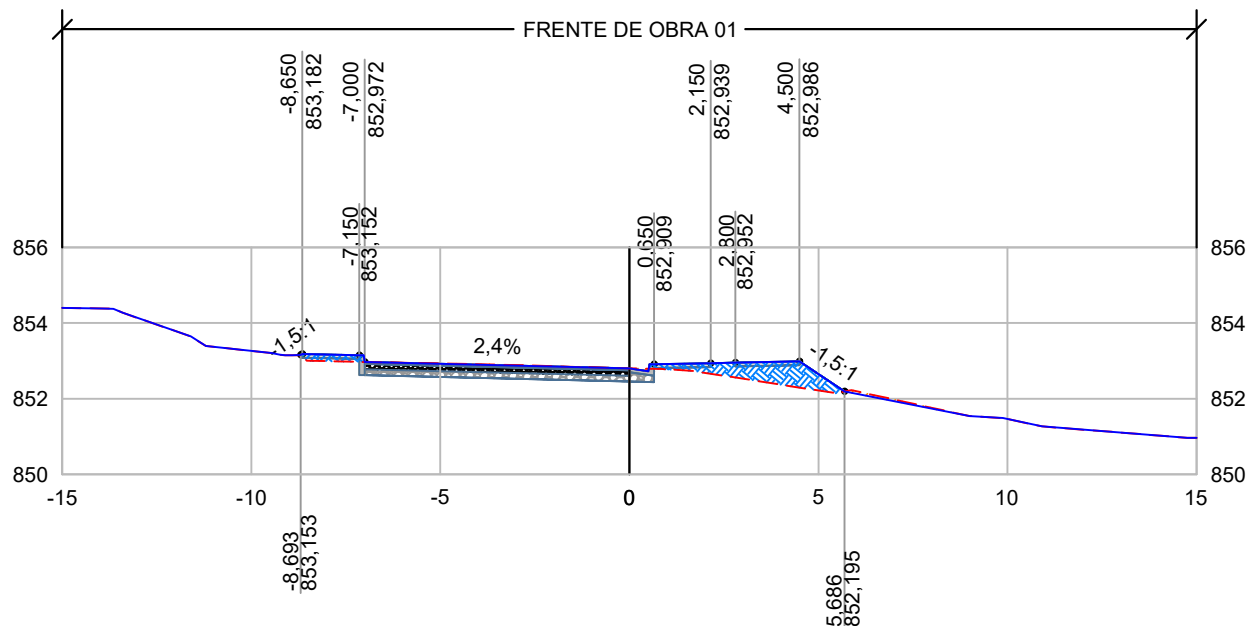

LEGENDA:

- TERRENO NATURAL
- TERRENO PROJETADO
- CORTE
- ATERRO
- OFFSET DO EIXO
- COTA PROJETADA

TABELA DE QUANTIDADES - ESTACA 6+9,99

Tipo	Área (m²)	Volume (m³)	Volume Acum. (m³)
CORTE	0,18	1,53	5,42
ATERRO	2,16	23,47	92,91

PROJETO



COORDENAÇÃO DE PROJETOS

ENGº HID. ALOISIO CAETANO FERREIRA

RESPONSÁVEL TÉCNICO

ENG. CIVIL FLÁVIA C. BARBOSA CREA: MG 187.842/D

CLIENTE



EMPREENDIMENTO

REQUALIFICAÇÃO VIÁRIA DA AVENIDA EMB. BILAC PINTO-FASE III

ENDEREÇO

BAIRRO BOA VISTA II

SANTA RITA DO SAPUCAÍ - MINAS GERAIS

ASSUNTO

PROJETO DE TERRAPLENAGEM

NOTAS DE SERVIÇO DE TERRAPLENAGEM

DATA INICIAL

27/09/2023

ESCALA

1:200

REVISÃO

R03

ARQUIVO

DAC-SRS-AVB3-PE-TRP-R03.DWG

DISCIPLINA

TERRAPLENAGEM

FASE DO PROJETO

EXECUTIVO

ESTACA

6+9,99

TERMO DE ENCERRAMENTO DE NOTAS DE SERVIÇO DE TERRAPLENAGEM

Declaro verdadeiras as informações apresentadas nas 24 notas de serviço de terraplenagem que compõem esse volume, correspondentes às estacas 19+2,00 a 36+13,00 do EIXO e 6+9,99 do RAMO 100.

Responsável técnico

Eng^a Civil Flávia Cristina Barbosa - CREA MG-187.842/D