
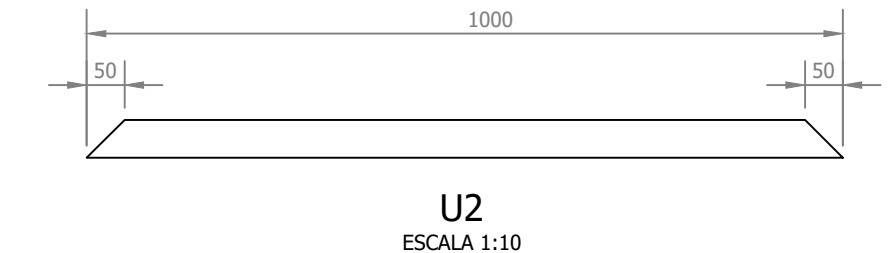
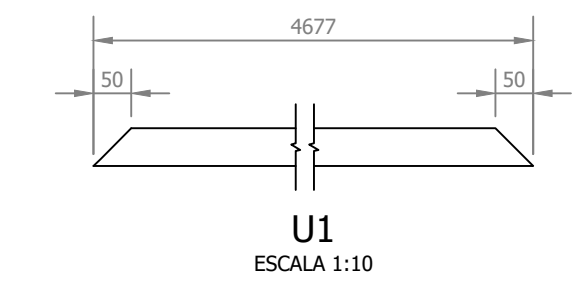
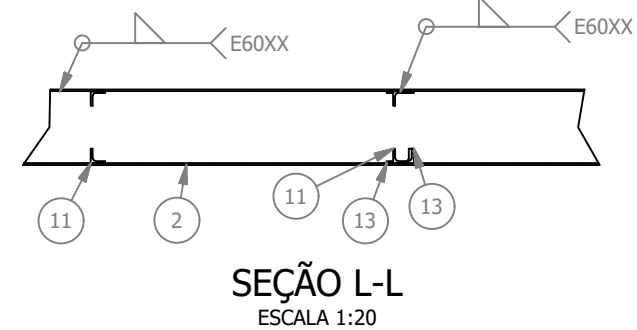
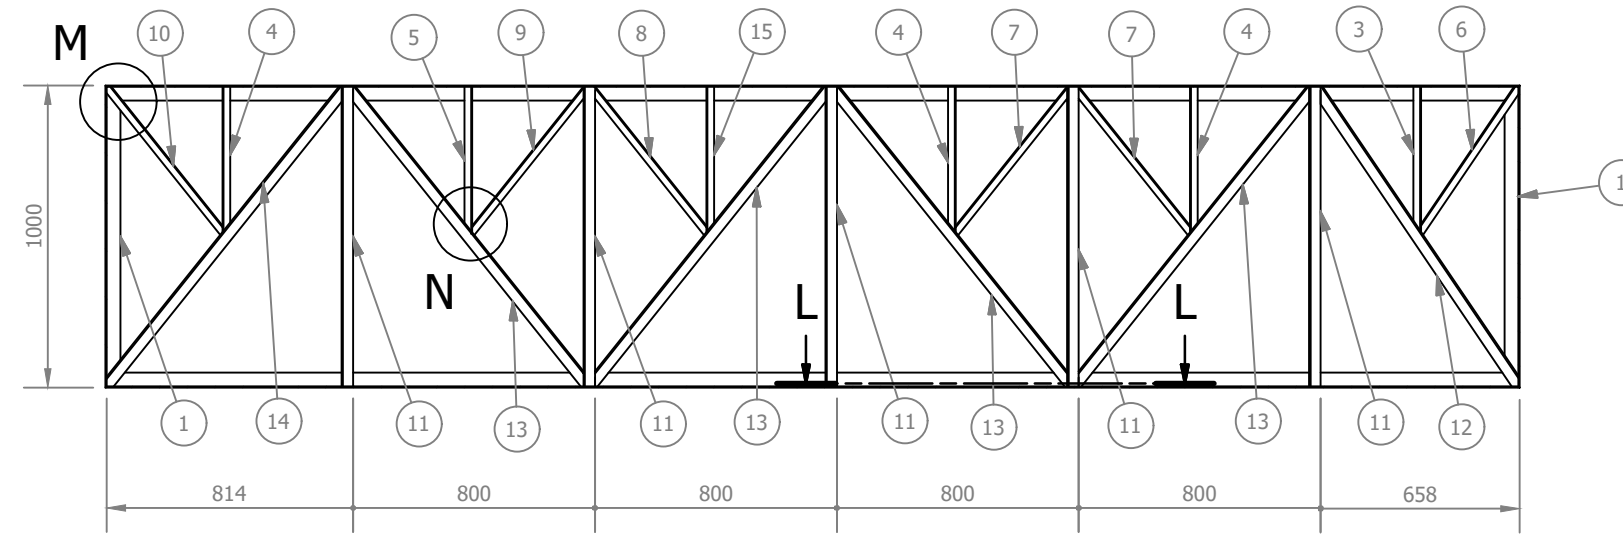
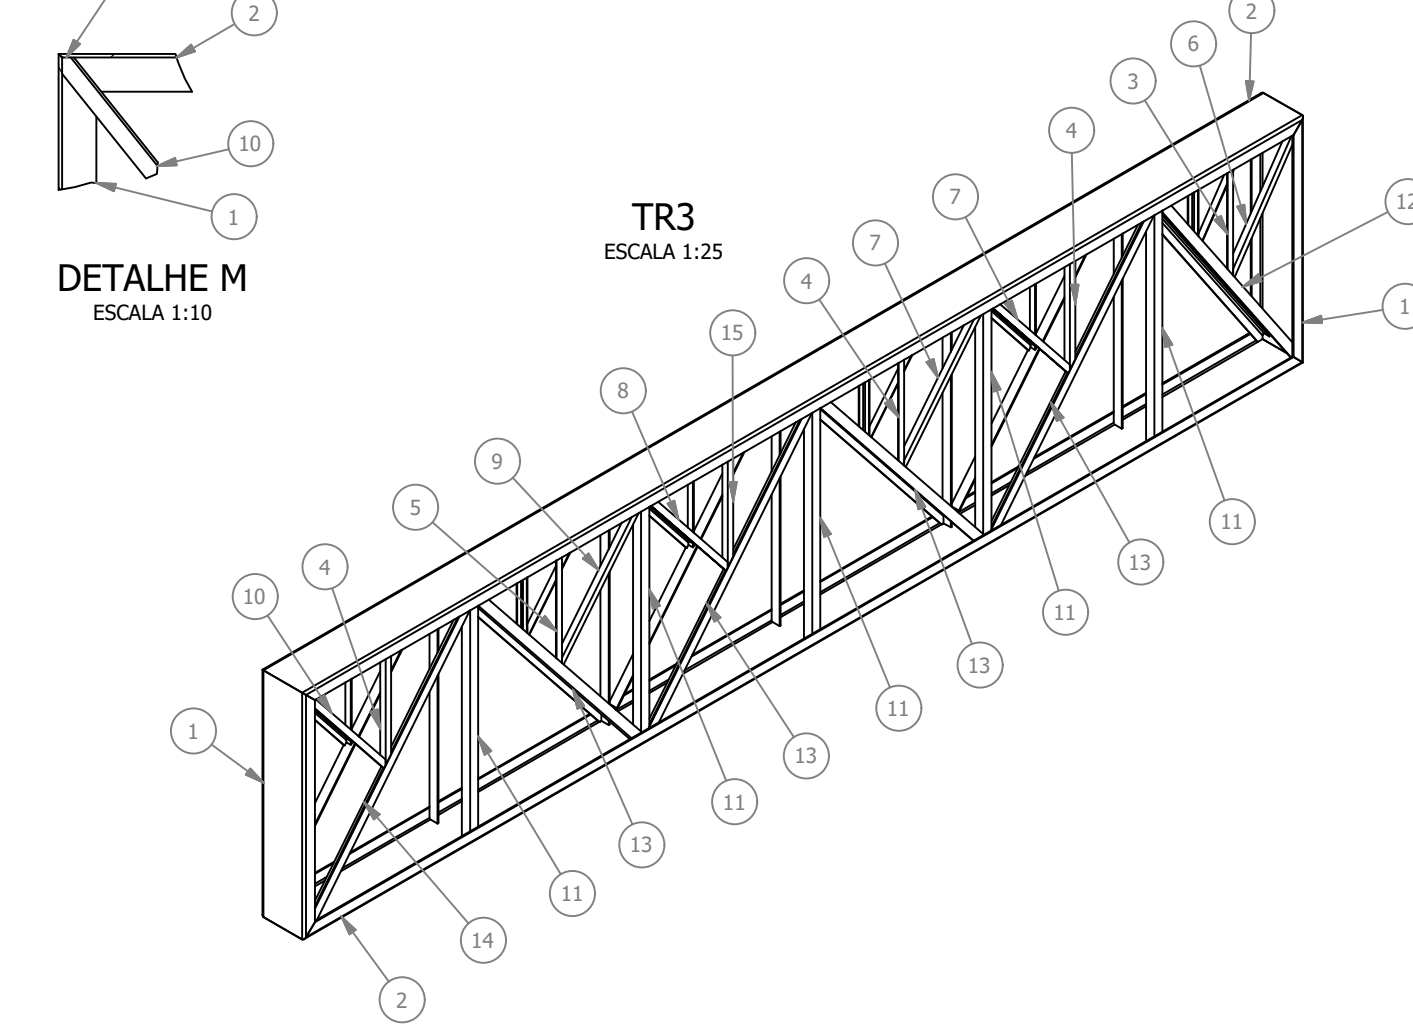
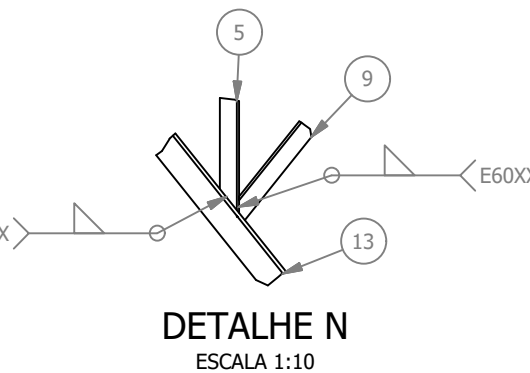
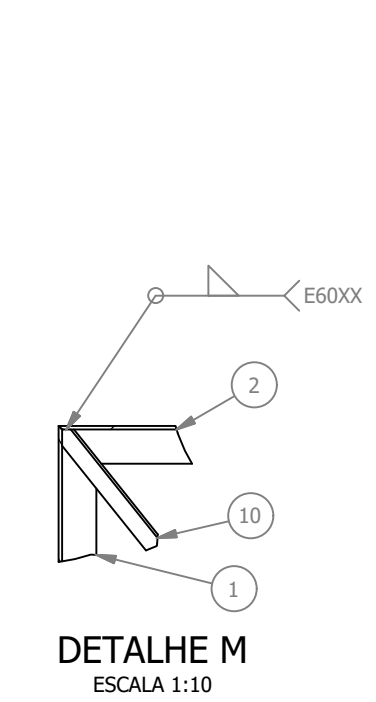
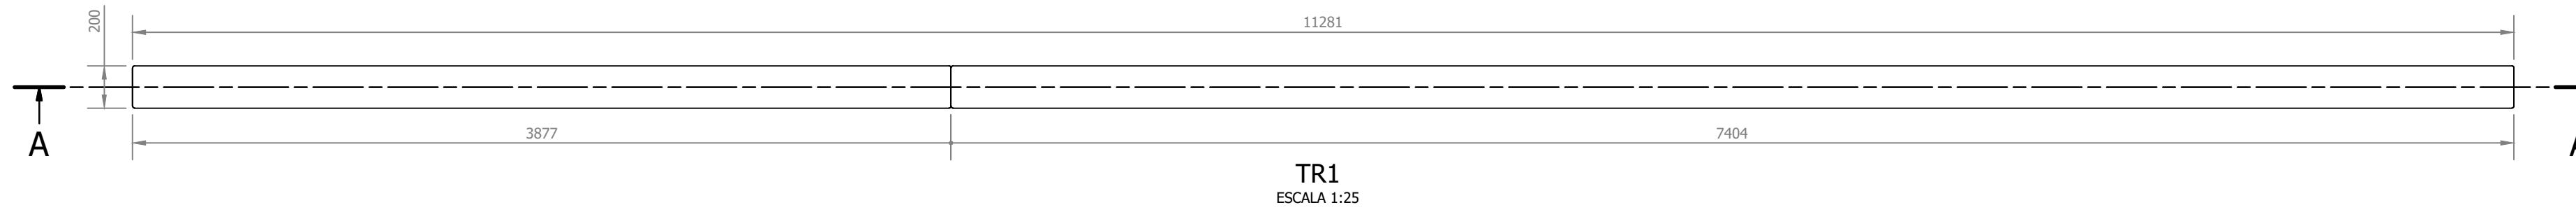
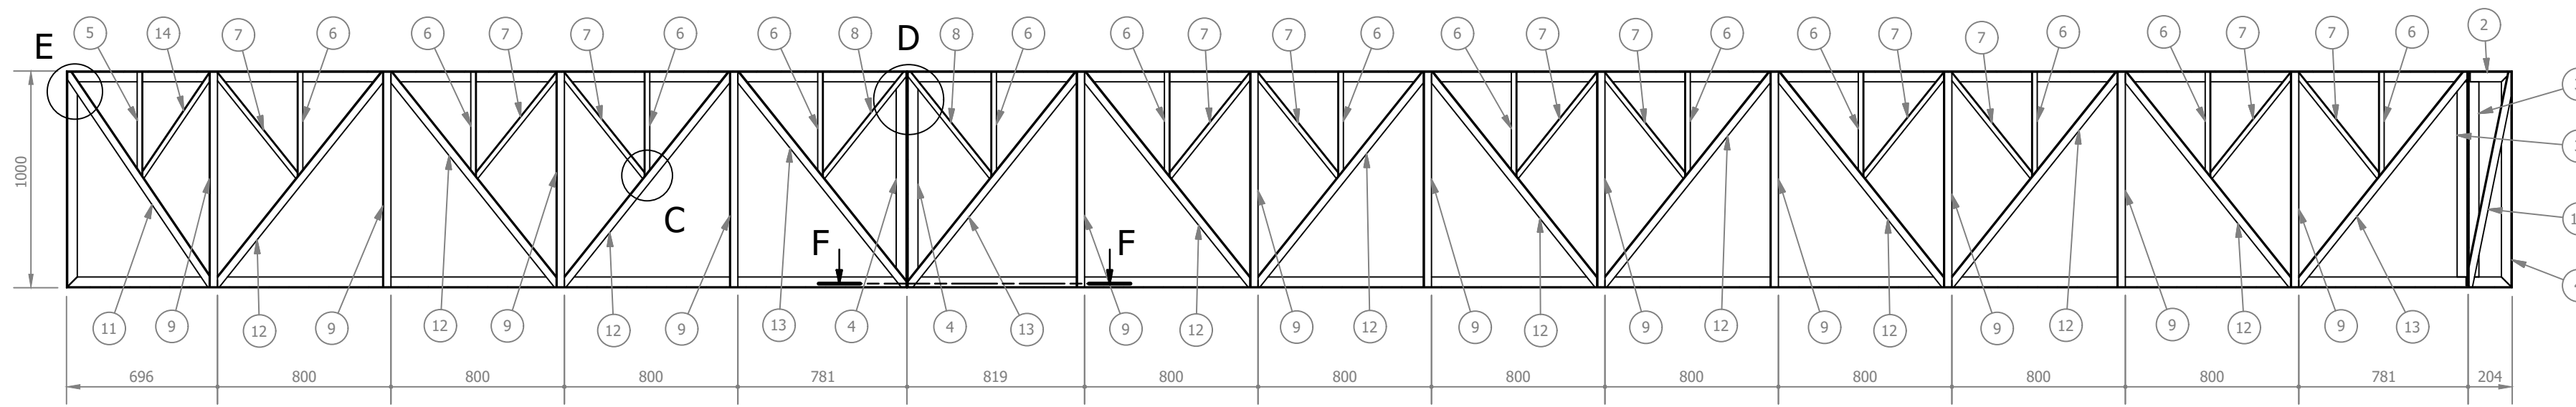
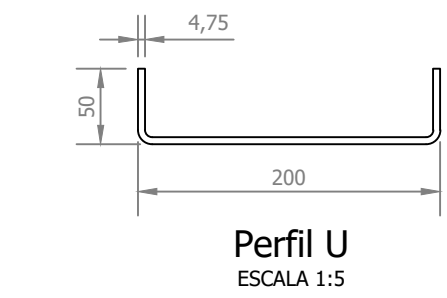
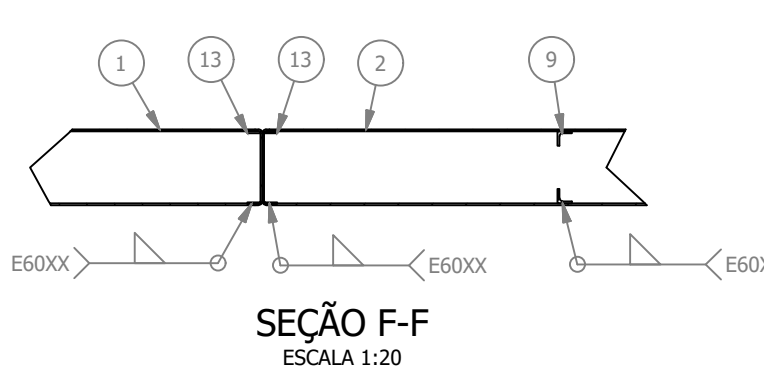
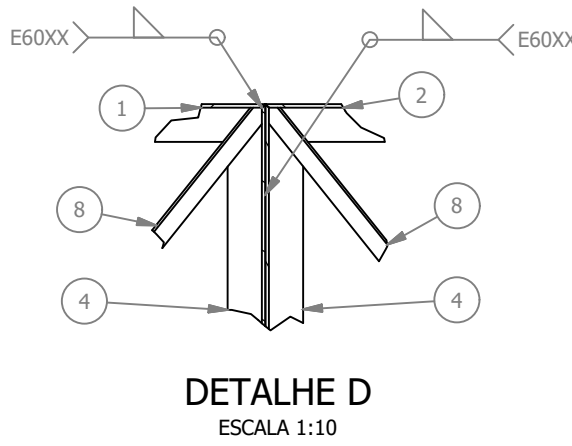
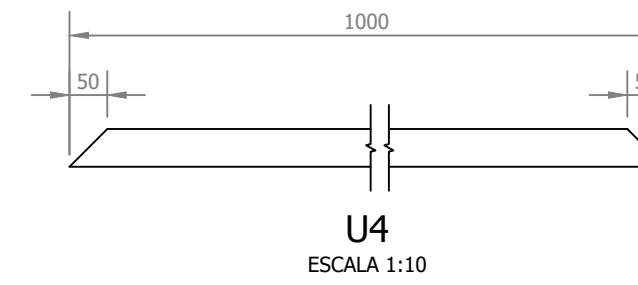
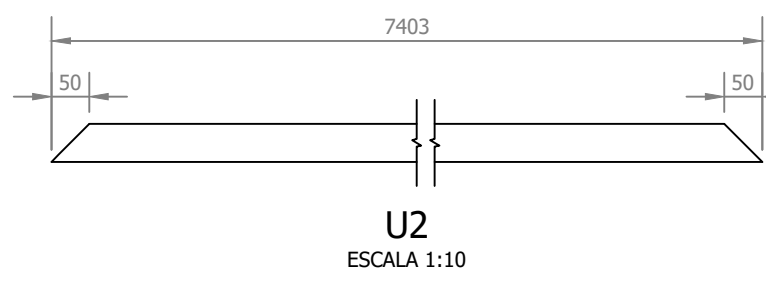
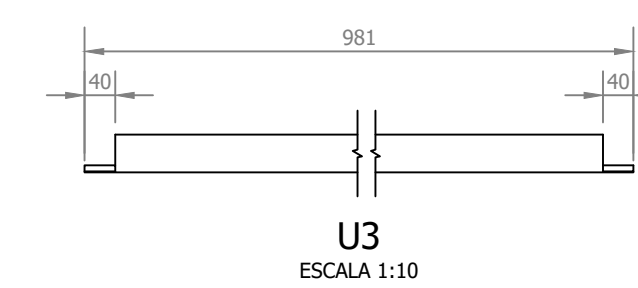
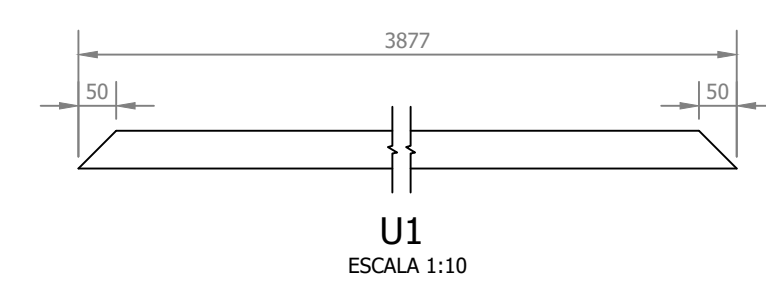
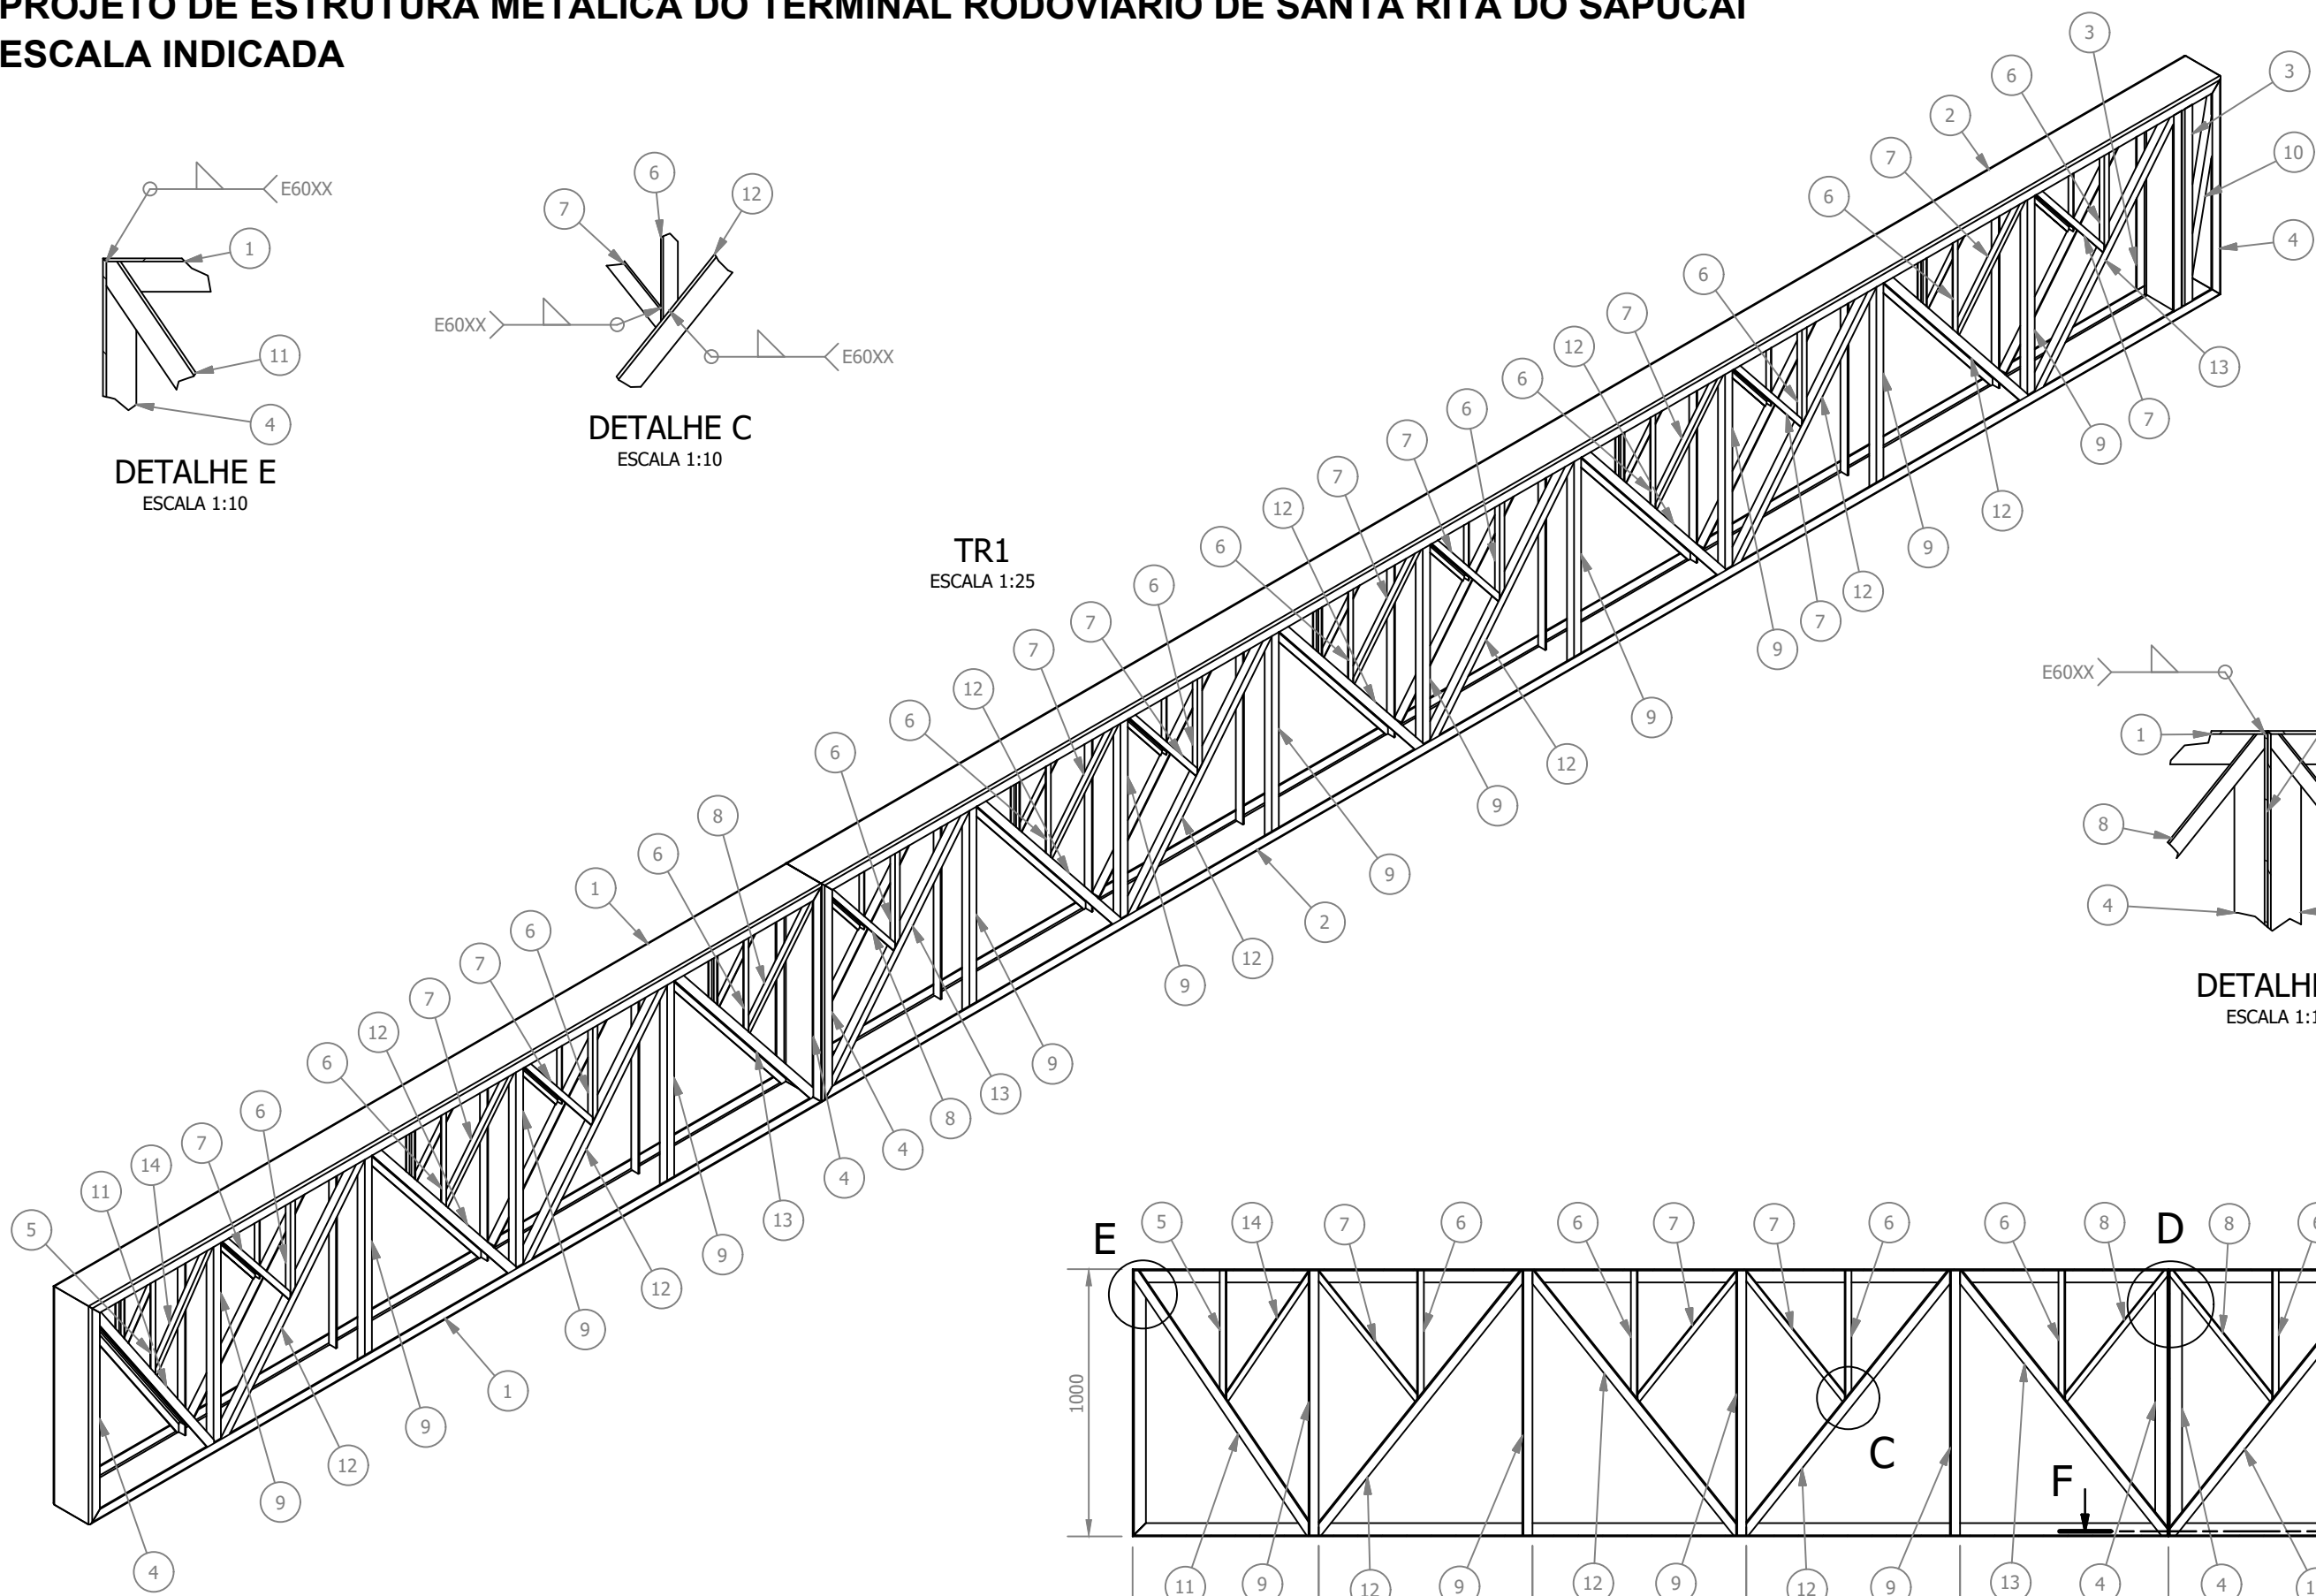
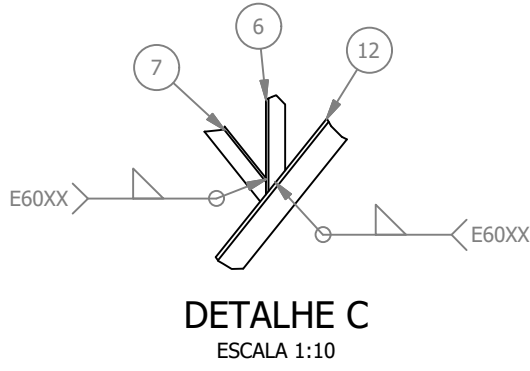


PROJETO DE ESTRUTURA METÁLICA DO TERMINAL RODOVIÁRIO DE SANTA RITA DO SAPUCAÍ

ESCALA INDICADA

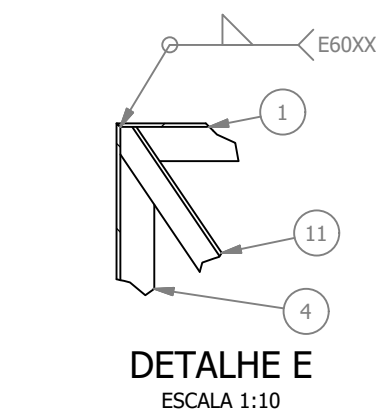

LISTA DE PEÇAS - TRELIÇA TR3					
ID	ITEM	QTD	DESCRIÇÃO	COMPRIM.	MATERIAL
1	U1	2	Perfil U 200x50x4,75	1000	Aço ASTM A36
2	U2	2	Perfil U 200x50x4,75	4677	Aço ASTM A36
3	L1	2	Cantoneira L 1 x 1 x 1/8	480	Aço ASTM A36
4	L2	6	Cantoneira L 1 x 1 x 1/8	481	Aço ASTM A36
5	L3	2	Cantoneira L 1 x 1 x 1/8	486	Aço ASTM A36
6	L4	2	Cantoneira L 1 x 1 x 1/8	582	Aço ASTM A36
7	L5	4	Cantoneira L 1 x 1 x 1/8	608	Aço ASTM A36
8	L6	2	Cantoneira L 1 x 1 x 1/8	628	Aço ASTM A36
9	L7	2	Cantoneira L 1 x 1 x 1/8	611	Aço ASTM A36
10	L8	2	Cantoneira L 1 x 1 x 1/8	617	Aço ASTM A36
11	L9	10	Cantoneira L 1.1/2 x 1.1/2 x 3/16	990	Aço ASTM A36
12	L10	2	Cantoneira L 1.1/2 x 1.1/2 x 3/16	1186	Aço ASTM A36
13	L11	8	Cantoneira L 1.1/2 x 1.1/2 x 3/16	1249	Aço ASTM A36
14	L12	2	Cantoneira L 1.1/2 x 1.1/2 x 3/16	1258	Aço ASTM A36
15	L13	2	Cantoneira L 1 x 1 x 1/8	481	Aço ASTM A36

LISTA DE PEÇAS - TRELIÇA TR1					
ID	ITEM	QTD	DESCRIÇÃO	COMPRIM.	MATERIAL
1	U1	2	Perfil U 200x50x4,75	3877	Aço ASTM A36
2	U2	2	Perfil U 200x50x4,75	7404	Aço ASTM A36
3	U3	2	Perfil U 200x50x4,75	981	Aço ASTM A36
4	U4	4	Perfil U 200x50x4,75	1000	Aço ASTM A36
5	L1	2	Cantoneira L 1 x 1 x 1/8	480	Aço ASTM A36
6	L2	26	Cantoneira L 1 x 1 x 1/8	481	Aço ASTM A36
7	L3	22	Cantoneira L 1 x 1 x 1/8	608	Aço ASTM A36
8	L4	4	Cantoneira L 1 x 1 x 1/8	617	Aço ASTM A36
9	L5	24	Cantoneira L 1.1/2 x 1.1/2 x 3/16	990	Aço ASTM A36
10	L6	2	Cantoneira L 1.1/2 x 1.1/2 x 3/16	1009	Aço ASTM A36
11	L7	2	Cantoneira L 1.1/2 x 1.1/2 x 3/16	1186	Aço ASTM A36
12	L8	20	Cantoneira L 1.1/2 x 1.1/2 x 3/16	1249	Aço ASTM A36
13	L9	6	Cantoneira L 1.1/2 x 1.1/2 x 3/16	1258	Aço ASTM A36
14	L10	2	Cantoneira L 1 x 1 x 1/8	573	Aço ASTM A36

REV. 00 | 14/05/24 | EMISSÃO INICIAL

REVISÃO: DATA : | DESCRIÇÃO:

DAC

RESP.:

COORDENAÇÃO

ALÓISIO CAETANO FERREIRA

RESPONSÁVEL TÉCNICO E AUTOR

ENG. CIVIL FLÁVIA BARBOSA - CREA MG-187.842/D

EMPREENDIMENTO

CONSTRUÇÃO DO TERMINAL RODOVIÁRIO DE SANTA RITA DO SAPUCAÍ

ENDEREÇO

RUA PROJETADA, S/N - BAIRRO FAMÍLIA ANDRADE
SANTA RITA DO SAPUCAÍ - MINAS GERAIS

DISCIPLINA

METÁLICO

ASSUNTO

PROJETO DE ESTRUTURA METÁLICA
VISTAS E CORTES
DETALHAMENTO E LISTAS DE MATERIAIS

FOLHA Nº

04/09

DATA INICIAL

14/05/2024

ESCALA

INDICADA

REVISÃO

R00

ARQUIVO

DAC-PMSRS-TRO-PE-MET-R00-04.DWG