
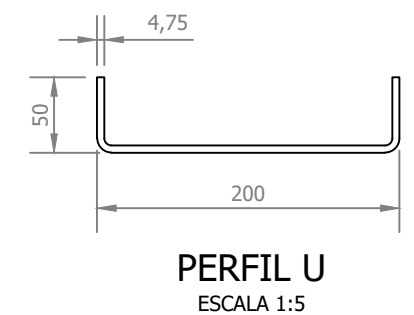
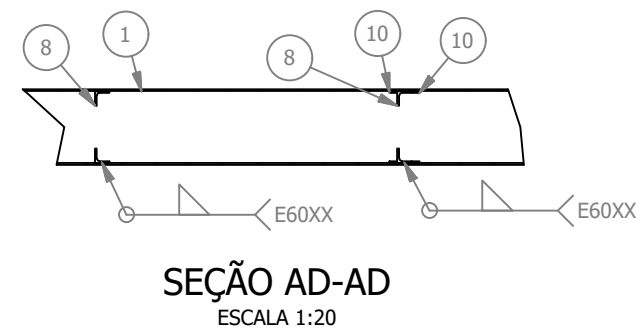
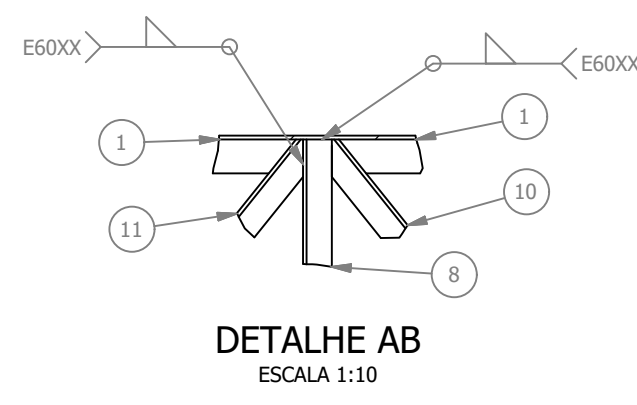
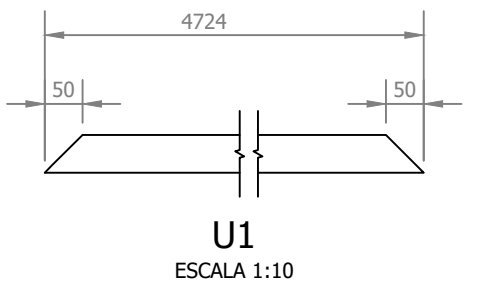
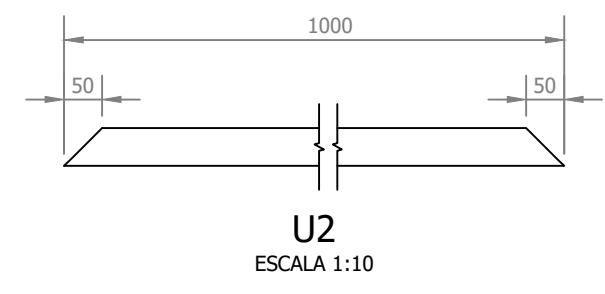
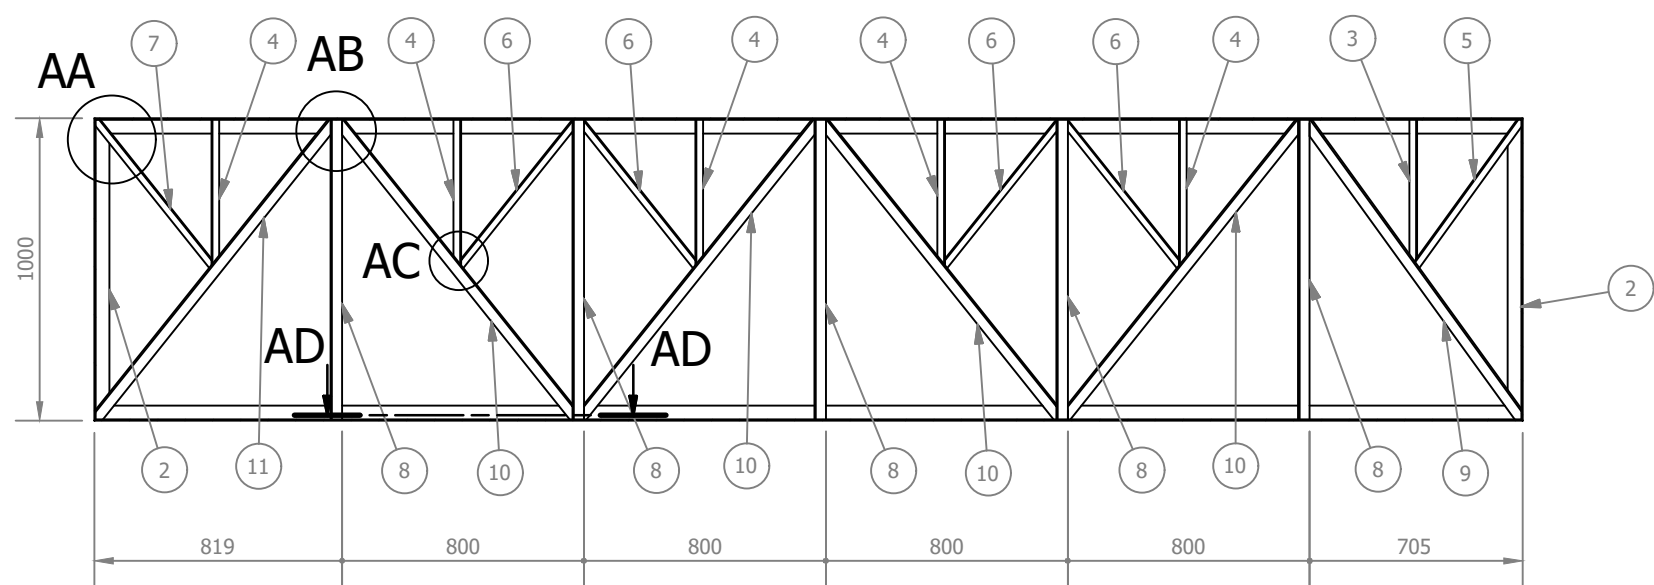
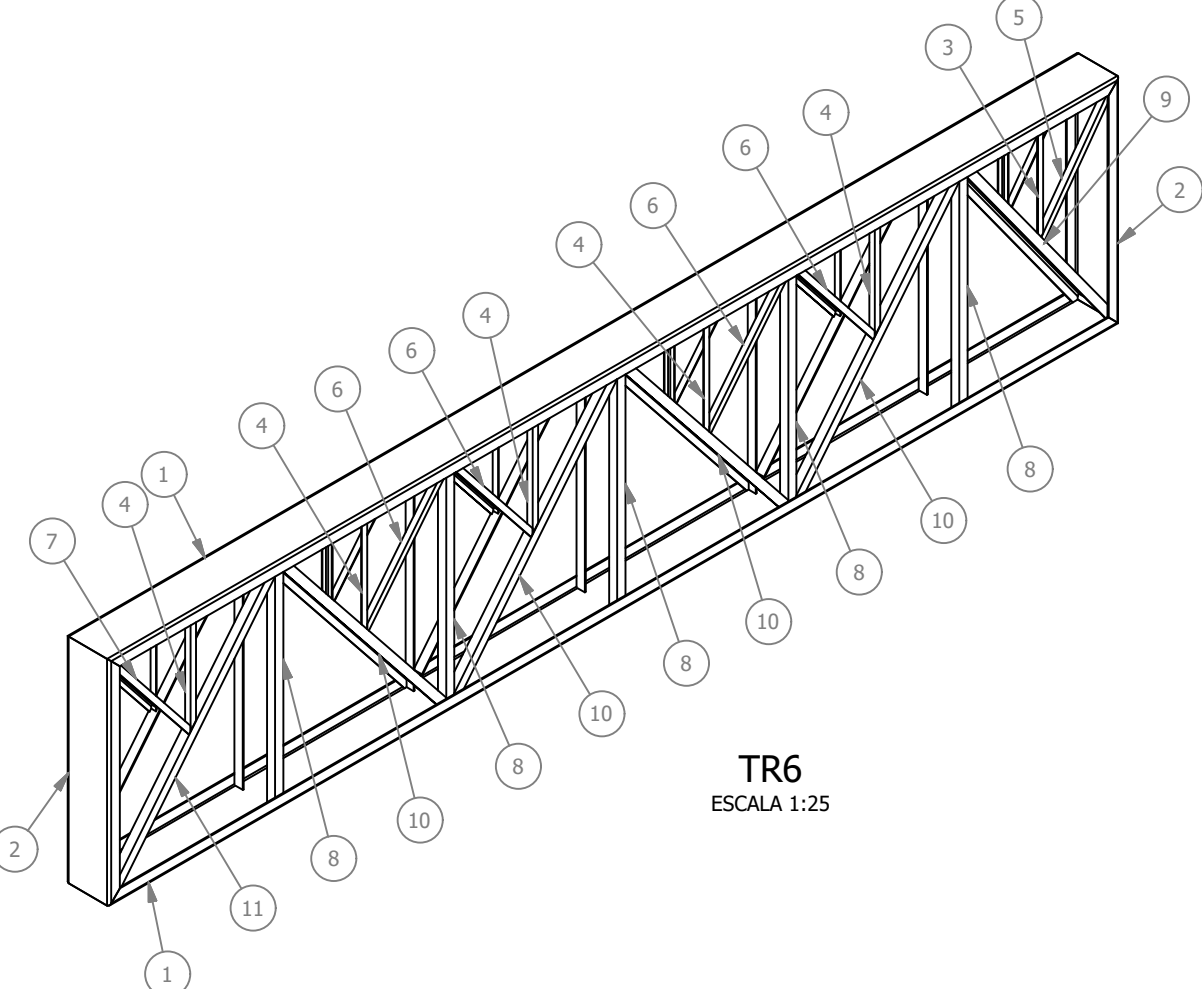
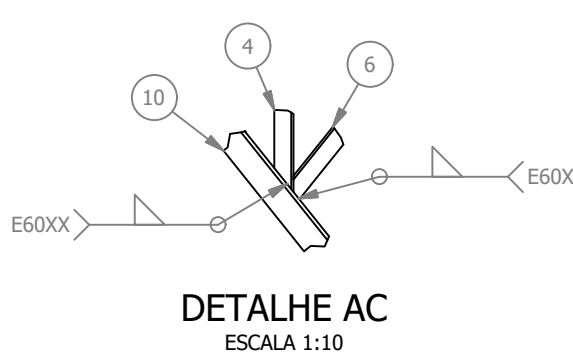
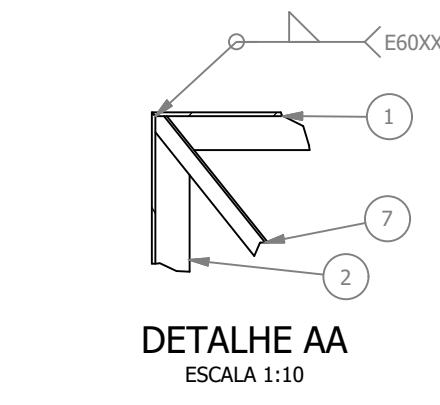
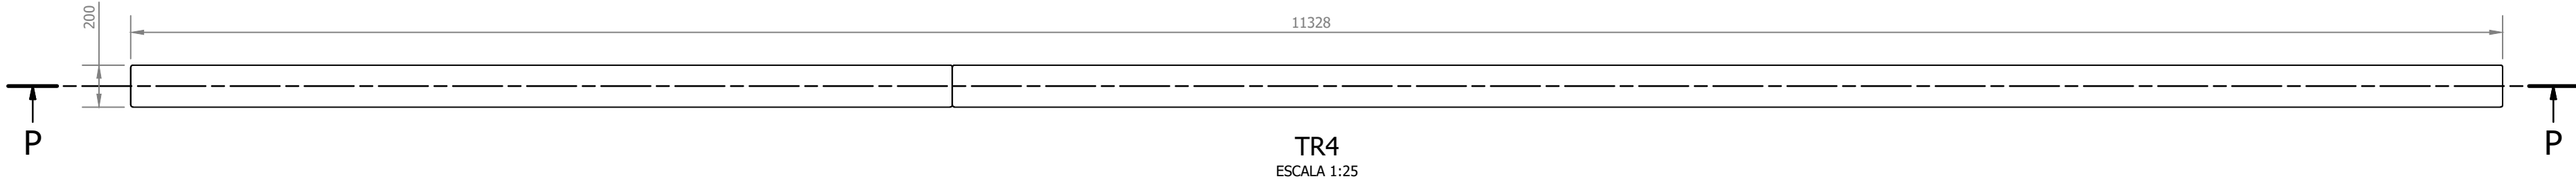
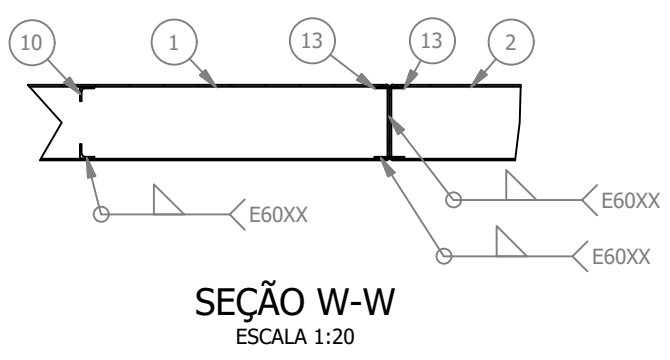
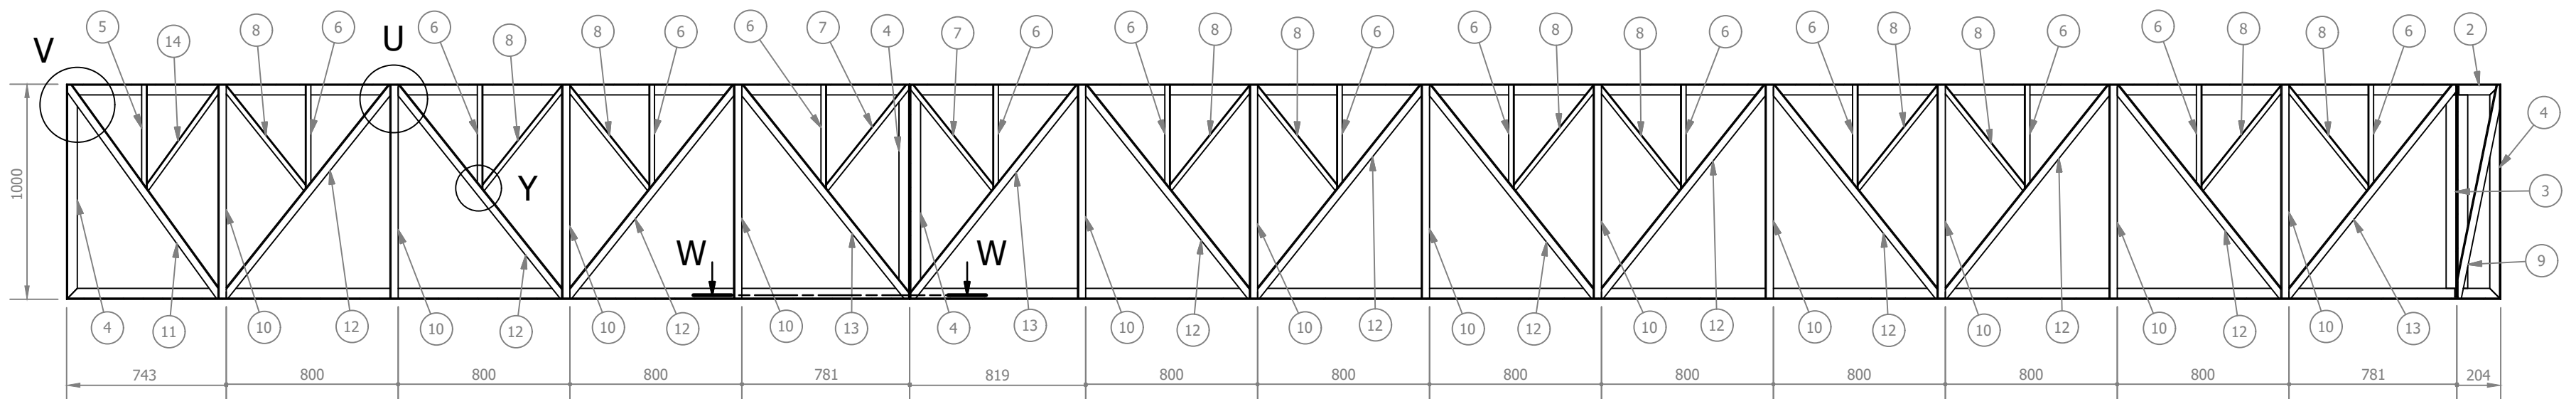
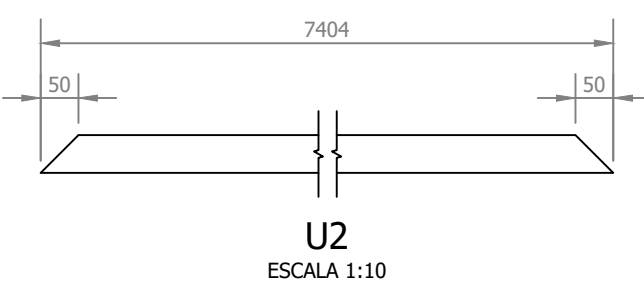
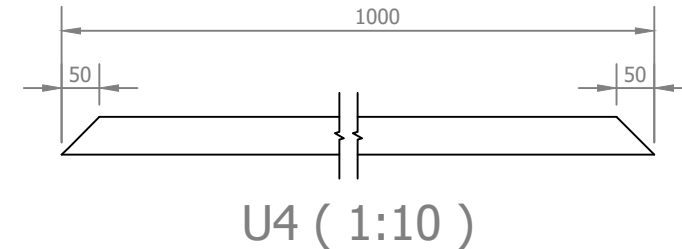
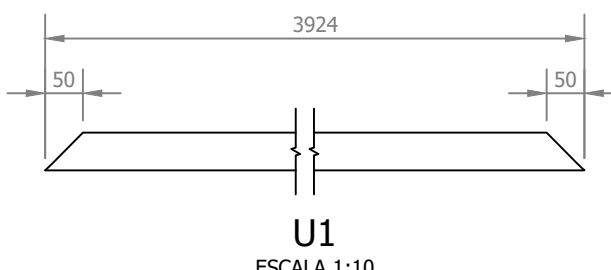
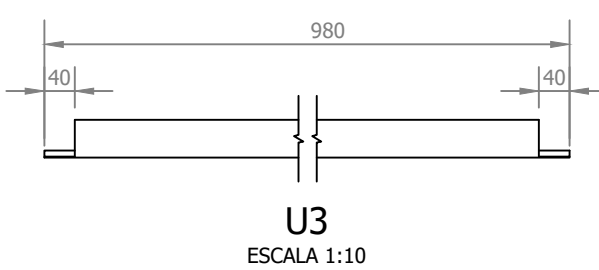
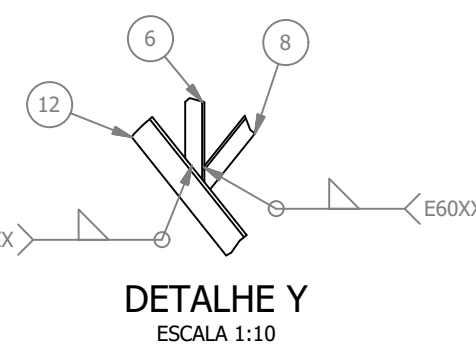
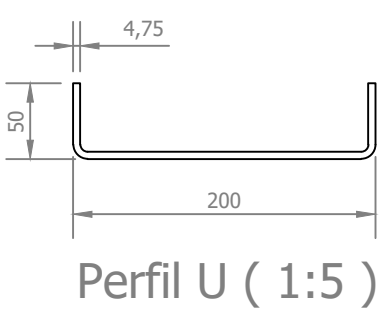
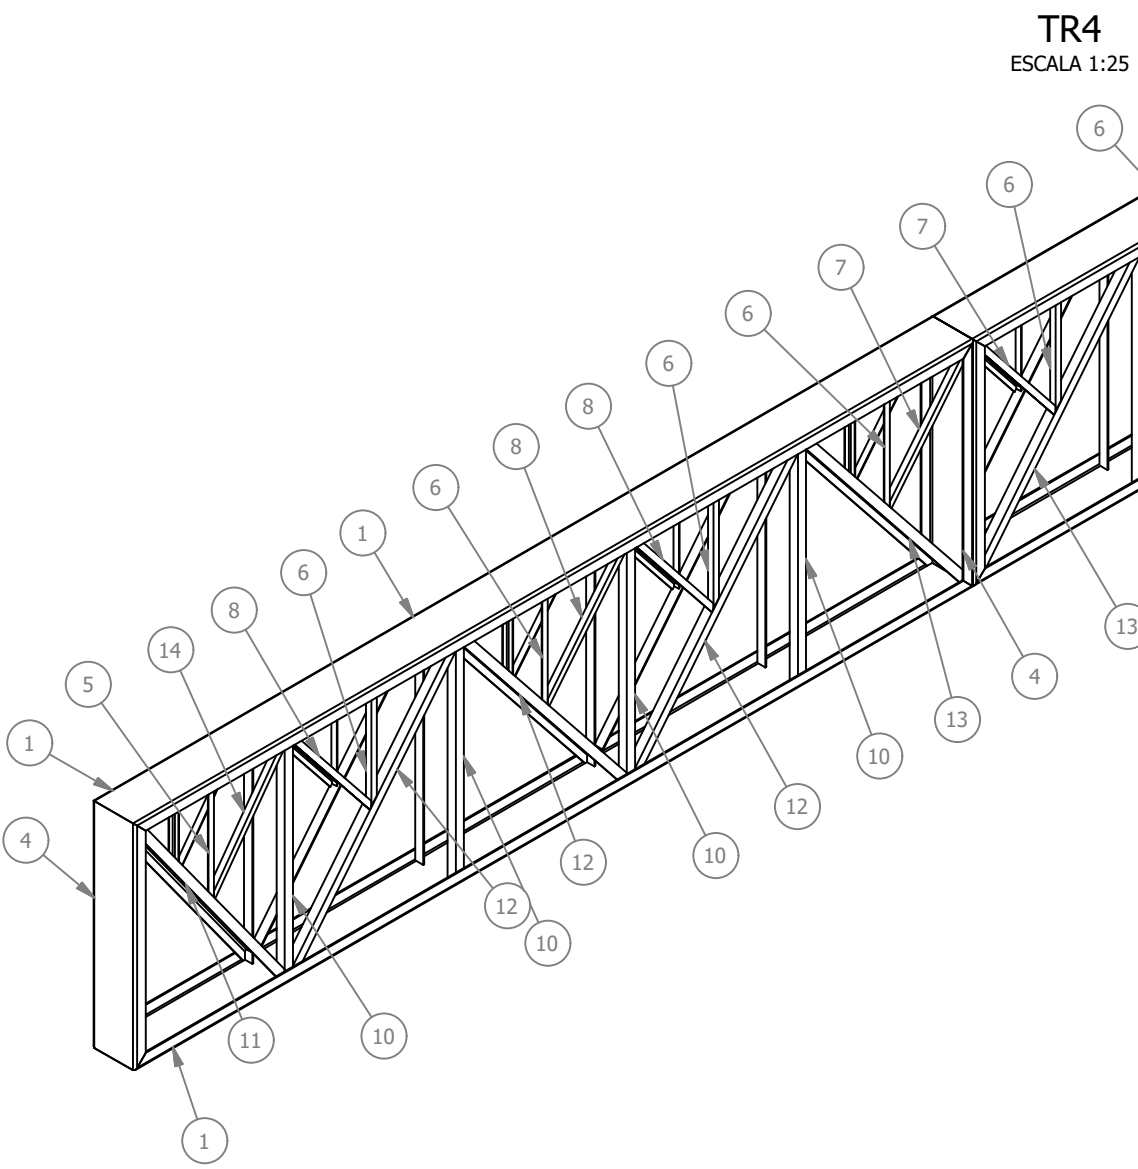
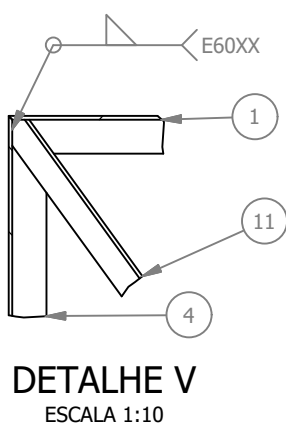


PROJETO DE ESTRUTURA METÁLICA DO TERMINAL RODOVIÁRIO DE SANTA RITA DO SAPUCAÍ

ESCALA INDICADA

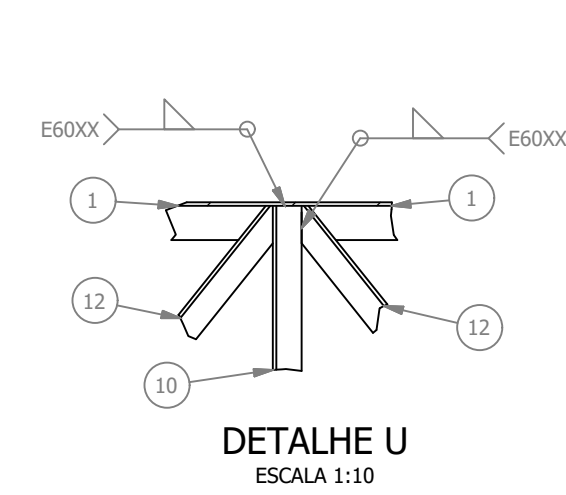

LISTA DE PEÇAS - TRELIÇA TR6					
ID	ITEM	QTD	DESCRIÇÃO	COMPRIM.	MATERIAL
1	U1	2	Perfil U 200x50x4,75	4724	Aço ASTM A36
2	U2	2	Perfil U 200x50x4,75	1000	Aço ASTM A36
3	L1	2	Cantoneira L 1 x 1 x 1/8	468	Aço ASTM A36
4	L2	10	Cantoneira L 1 x 1 x 1/8	481	Aço ASTM A36
5	L3	2	Cantoneira L 1 x 1 x 1/8	595	Aço ASTM A36
6	L4	8	Cantoneira L 1 x 1 x 1/8	608	Aço ASTM A36
7	L5	2	Cantoneira L 1 x 1 x 1/8	617	Aço ASTM A36
8	L6	10	Cantoneira L 1.1/2 x 1.1/2 x 3/16	990	Aço ASTM A36
9	L7	2	Cantoneira L 1.1/2 x 1.1/2 x 3/16	1213	Aço ASTM A36
10	L8	8	Cantoneira L 1.1/2 x 1.1/2 x 3/16	1249	Aço ASTM A36
11	L9	2	Cantoneira L 1.1/2 x 1.1/2 x 3/16	1258	Aço ASTM A36

LISTA DE PEÇAS - TRELIÇA TR4					
ID	ITEM	QTD	DESCRIÇÃO	COMPRIM.	MATERIAL
1	U1	2	Perfil U 200x50x4,75	3924	Aço ASTM A36
2	U2	2	Perfil U 200x50x4,75	7404	Aço ASTM A36
3	U3	2	Perfil U 200x50x4,75	981	Aço ASTM A36
4	U4	4	Perfil U 200x50x4,75	1000	Aço ASTM A36
5	L1	2	Cantoneira L 1 x 1 x 1/8	480	Aço ASTM A36
6	L2	26	Cantoneira L 1 x 1 x 1/8	481	Aço ASTM A36
7	L4	4	Cantoneira L 1 x 1 x 1/8	617	Aço ASTM A36
8	L3	22	Cantoneira L 1 x 1 x 1/8	608	Aço ASTM A36
9	L5	2	Cantoneira L 1.1/2 x 1.1/2 x 3/16	1009	Aço ASTM A36
10	L6	24	Cantoneira L 1.1/2 x 1.1/2 x 3/16	990	Aço ASTM A36
11	L7	2	Cantoneira L 1.1/2 x 1.1/2 x 3/16	1213	Aço ASTM A36
12	L8	20	Cantoneira L 1.1/2 x 1.1/2 x 3/16	1249	Aço ASTM A36
13	L9	6	Cantoneira L 1.1/2 x 1.1/2 x 3/16	1258	Aço ASTM A36
14	L10	2	Cantoneira L 1 x 1 x 1/8	586	Aço ASTM A36

REV. 00

14/05/24

EMIÇÃO INICIAL

DAC

REVISÃO: DATA :

DESCRIÇÃO:

RESP.:

PREFEITURA

SANTA RITA DO SAPUCAÍ-MG

PROJETO

Rua Cel. Joaquim Francisco, nº 341, Bairro Varginha
CEP: 37501-092 - Itajubá / MG
Tel: (35) 2143-9087
www.dacengenharia.com.br

COORDENAÇÃO

ALOÍSIO CAETANO FERREIRA

RESPONSÁVEL TÉCNICO E AUTOR

ENG. CIVIL FLÁVIA BARBOSA

CREA MG-187.842/D

EMPREENDIMENTO

CONSTRUÇÃO DO TERMINAL RODOVIÁRIO DE SANTA RITA DO SAPUCAÍ

ENDEREÇO

RUA PROJETADA, S/N - BAIRRO FAMÍLIA ANDRADE
SANTA RITA DO SAPUCAÍ - MINAS GERAIS

DISCIPLINA

METÁLICO

ASSUNTO

PROJETO DE ESTRUTURA METÁLICO
VISTAS E CORTES
DETALHAMENTO E LISTAS DE MATERIAIS

FABR DO PROJETO

EXECUTIVO

DATA INICIAL

14/05/2024

ESCALA

INDICADA

REVISÃO

R00

ARQUIVO

DAC-PMSRS-TRO-PE-MET-R00-05.DWG

FOLHA Nº.

05/09