

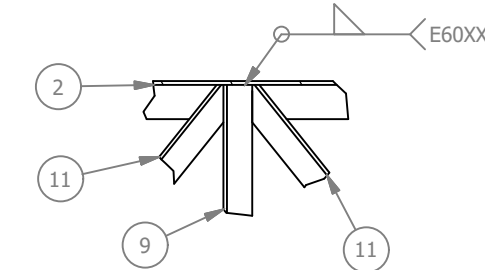
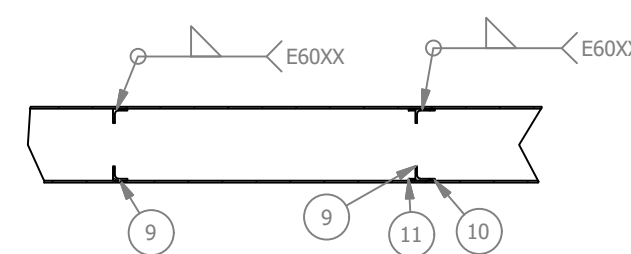
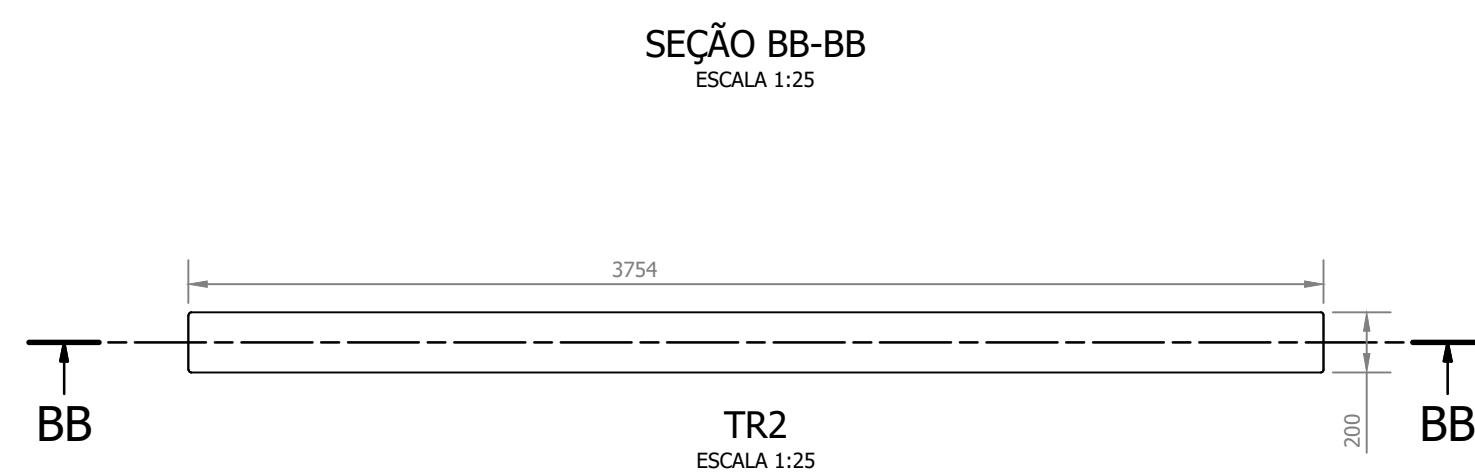
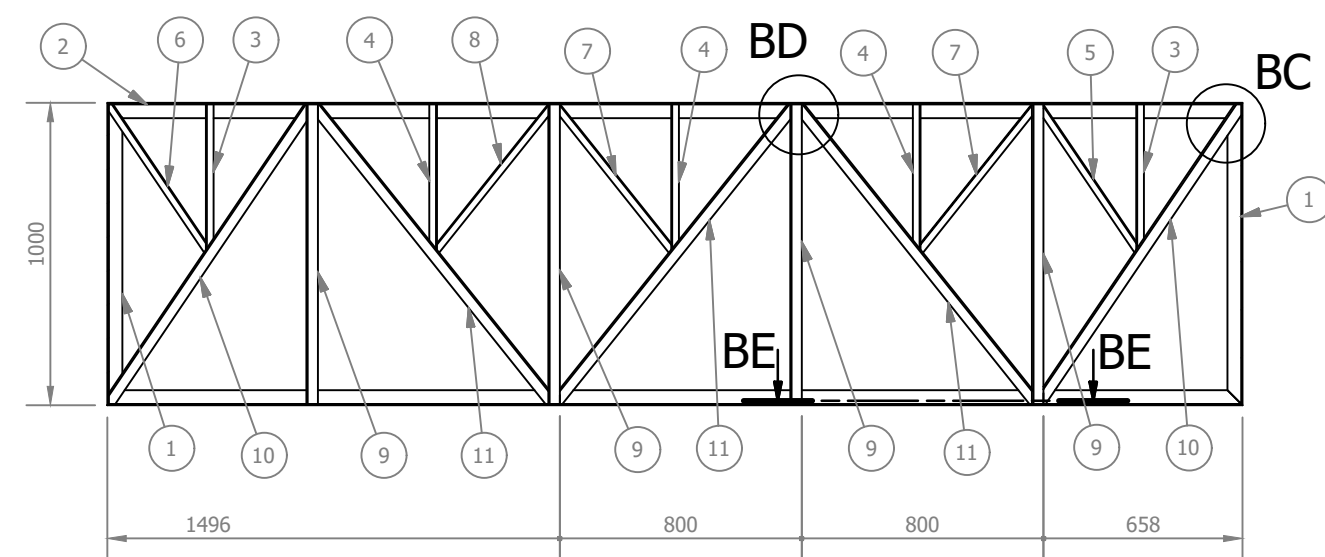



PROJETO DE ESTRUTURA METÁLICA DO TERMINAL RODOVIÁRIO DE SANTA RITA DO SAPUCAÍ
ESCALA INDICADA

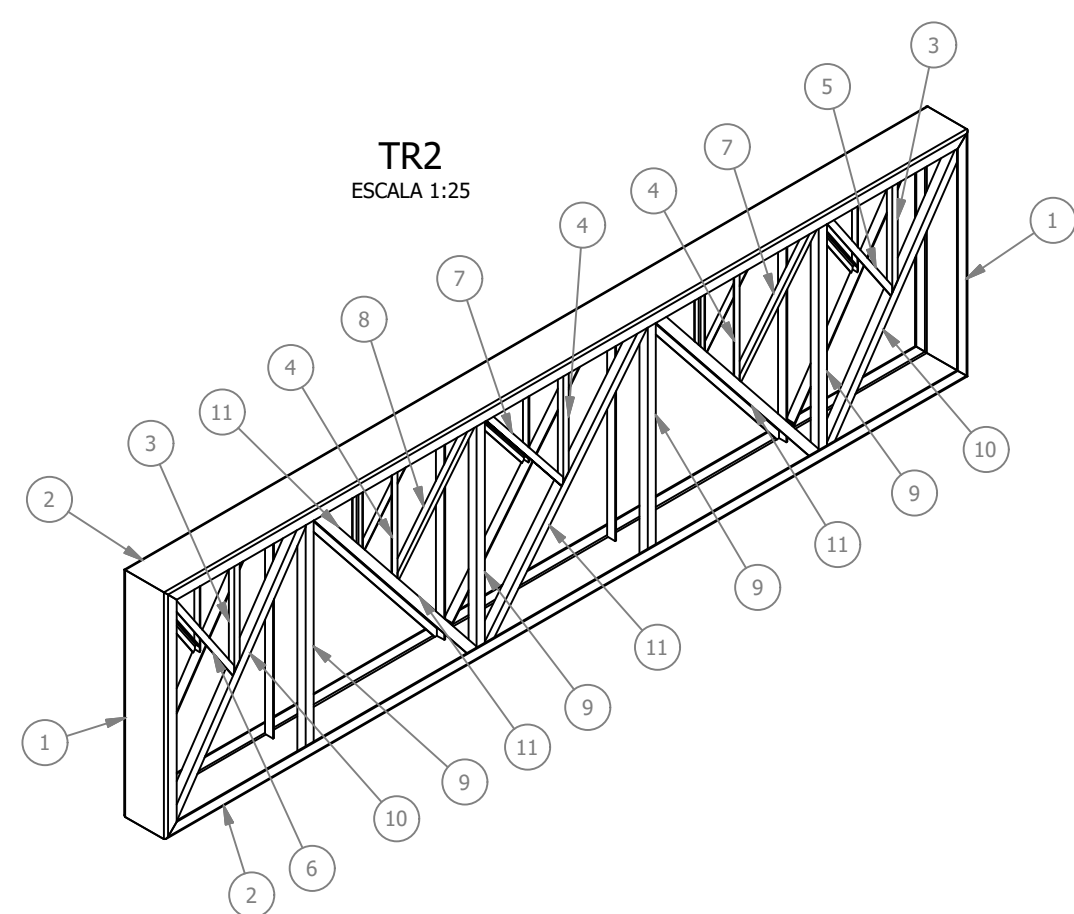


DETALHE BD
ESCALA 1:10

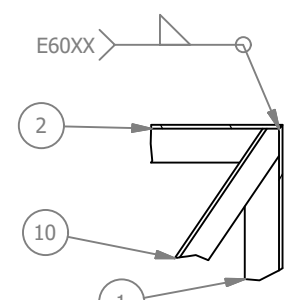


DETALHE BO
ESCALA 1:10

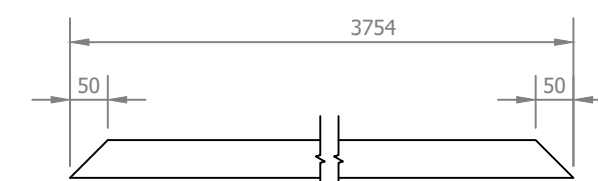

U1
ESCALA 1:10





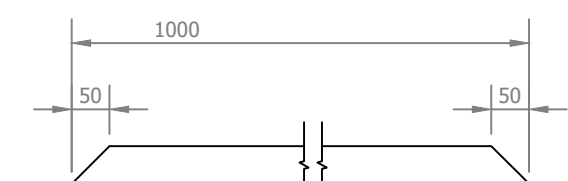


U2
ESCALA 1:10

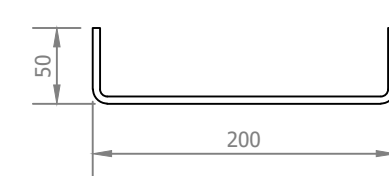


Perfil U
ESCALA 1:5


ID	ITEM	QTD	DESCRIÇÃO	COMPRIM.	MATERIAL	PESO
1	U1	2	Perfil U 200x50x4,75	1000	Aço ASTM A36	10,4 kg
2	U2	2	Perfil U 200x50x4,75	3754	Aço ASTM A36	39,6 kg
3	L1	4	Cantoneira L 1 x 1 x 1/8	480	Aço ASTM A36	0,6 kg
4	L2	6	Cantoneira L 1 x 1 x 1/8	481	Aço ASTM A36	0,6 kg
5	L3	2	Cantoneira L 1 x 1 x 1/8	573	Aço ASTM A36	0,7 kg
6	L4	2	Cantoneira L 1 x 1 x 1/8	582	Aço ASTM A36	0,7 kg
7	L5	4	Cantoneira L 1 x 1 x 1/8	638	Aço ASTM A36	0,7 kg
8	L6	6	Cantoneira L 1 x 1 x 1/8	620	Aço ASTM A36	0,7 kg
9	L7	8	Cantoneira L 1 1/2 x 1 1/2 x 3/16	990	Aço ASTM A36	2,7 kg
10	L8	4	Cantoneira L 1 1/2 x 1 1/2 x 3/16	1186	Aço ASTM A36	3,2 kg
11	L9	6	Cantoneira L 1 1/2 x 1 1/2 x 3/16	1249	Aço ASTM A36	3,4 kg

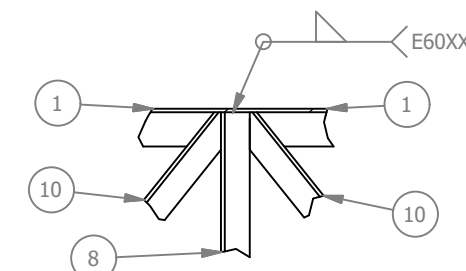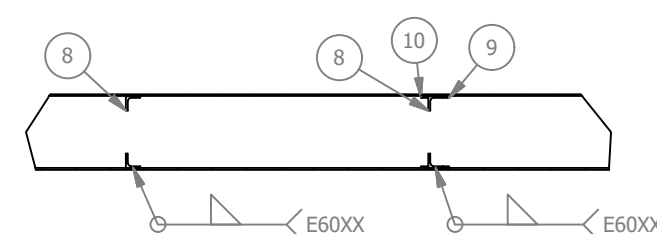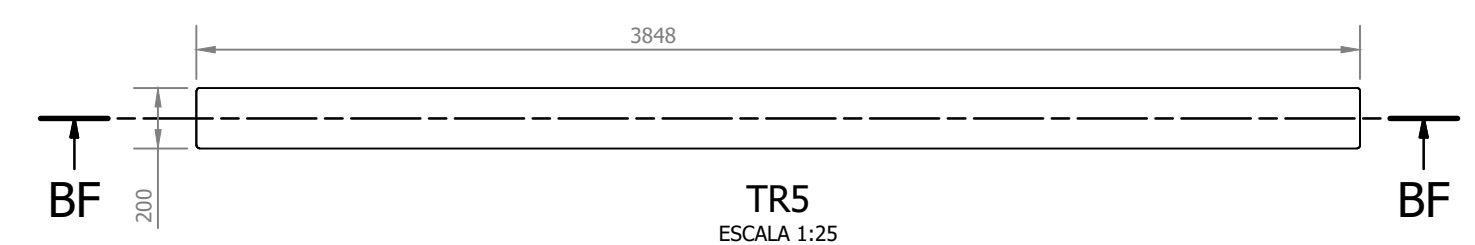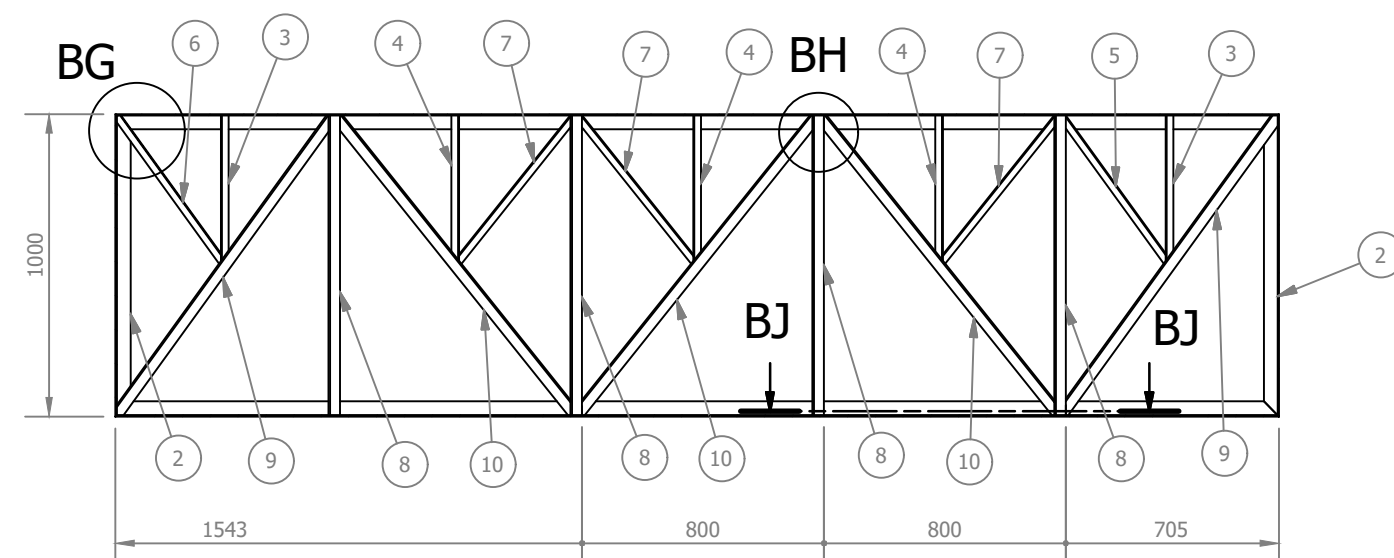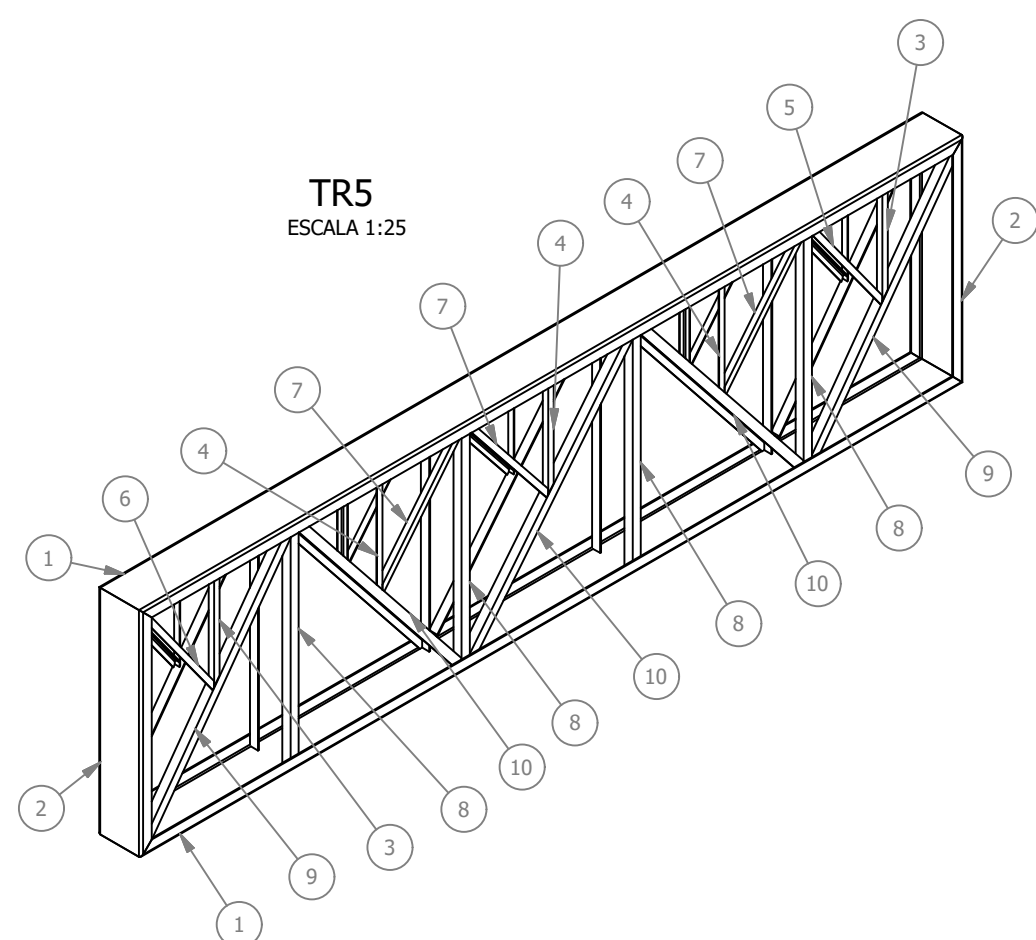


DETALHE BH
ESCALA 1:10

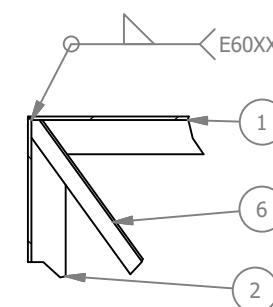


DETALHE BG
ESCALA 1:10

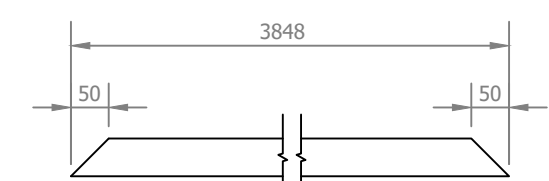

U1
ESCALA 1:10

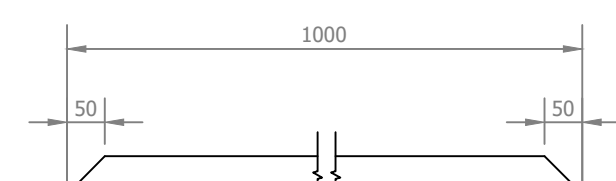

U2
ESCALA 1:10

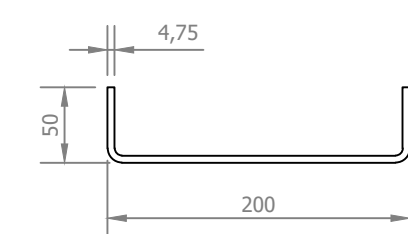

PERFIL U
ESCALA 1:5

LISTA DE PEÇAS - TRILICA TRS						
ID	ITEM	QTD	DESCRIÇÃO	COMPR.	MATERIAL	PESO
1	U1	2	Perfil U 200x50x75	3848	Aço ASTM A36	40,6 kg
2	U2	2	Perfil U 200x50x75	1000	Aço ASTM A36	10,4 kg
3	L1	4	Cantoneira L 1 x 1 x 1/8	480	Aço ASTM A36	0,6 kg
4	L2	6	Cantoneira L 1 x 1 x 1/8	481	Aço ASTM A36	0,6 kg
5	L3	2	Cantoneira L 1 x 1 x 1/8	586	Aço ASTM A36	0,7 kg
6	L4	2	Cantoneira L 1 x 1 x 1/8	595	Aço ASTM A36	0,7 kg
7	L5	6	Cantoneira L 1 x 1 x 1/8	608	Aço ASTM A36	0,7 kg
8	L6	8	Cantoneira L 1 1/2 x 1 1/2 x 3/16	990	Aço ASTM A36	2,7 kg
9	L7	4	Cantoneira L 1 1/2 x 1 1/2 x 3/16	1213	Aço ASTM A36	3,3 kg
10	L8	6	Cantoneira L 1 1/2 x 1 1/2 x 3/16	1249	Aço ASTM A36	3,4 kg

REV. 00		14/05/24		EMISSÃO INICIAL	DAC
REVISÃO: DATA :					DESCRIÇÃO:
CIENTE					
 PREFEITURA SANTA RITA DO SAPUCAÍ - MG					
PRÓJETO			COORDENAÇÃO ALOISIO CAETANO FERREIRA		
 Rua Cel. Joaquim Francisco, nº 341, Bairro Varginha CEP: 37501-052 - Itajubá / MG Tel.: (35) 2143-9087 www.dacengenharia.com.br			RESPONSÁVEL TÉCNICO E AUTOR ENG. CIVIL FLÁVIA BARBOSA CREA/MG:187.842/D		
EMPREENHIMENTO					
CONSTRUÇÃO DO TERMINAL RODOVIÁRIO DE SANTA RITA DO SAPUCAÍ				DISCIPLINA METÁLICO	
ENDEREÇO RUA PROJETADA, S/N - BAIRRO FAMÍLIA ANDRADE SANTA RITA DO SAPUCAÍ - MINAS GERAIS				FASE DO PROJETO EXECUTIVO	
ASSUNTO PROJETO DE ESTRUTURA METÁLICO VISTAS E CORTES DETalhAMENTO E LISTAS de MATERIAIS				FOLHA Nº. 06/09	
DATA INICIAL 14/05/2024	ESCALA INDICADA	REVISÃO R00	ARQUIVO DAC-PMSRS-TRO-PE-MET-R00-06.DWG		