


PROJETO DE ESTRUTURA METÁLICA DO TERMINAL RODOVIÁRIO DE SANTA RITA DO SAPUCAÍ


ESCALA INDICADA

REFORÇOS LONGITUDINAIS - W460 x 52

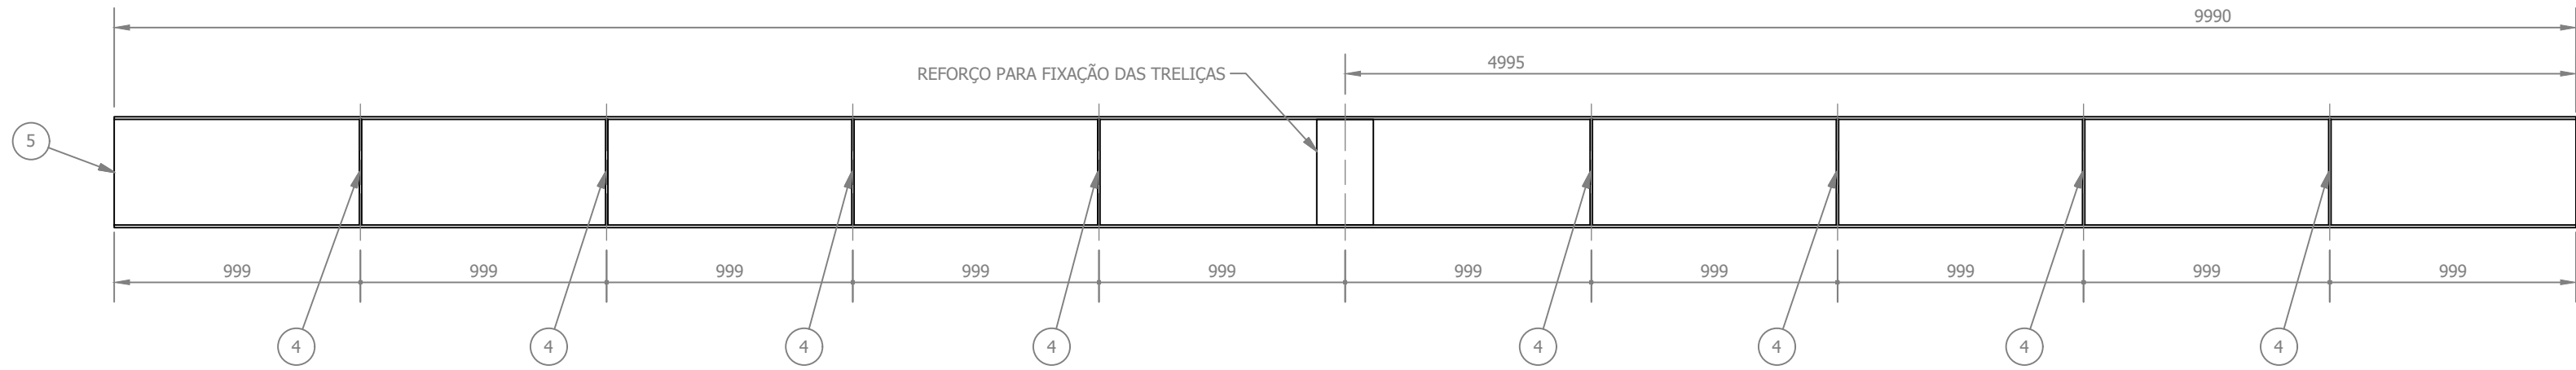


REFORÇO LONGITUDINAL 1

ESCALA 1:25

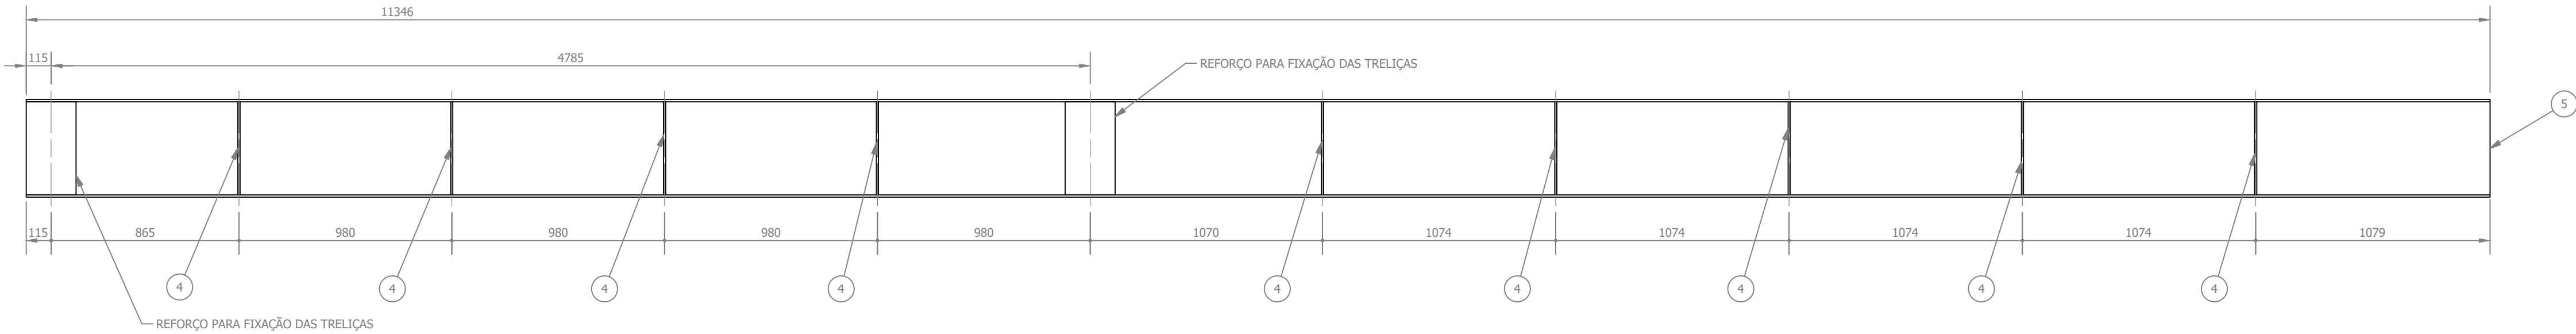


REFORÇO LONGITUDINAL 2

ESCALA 1:20

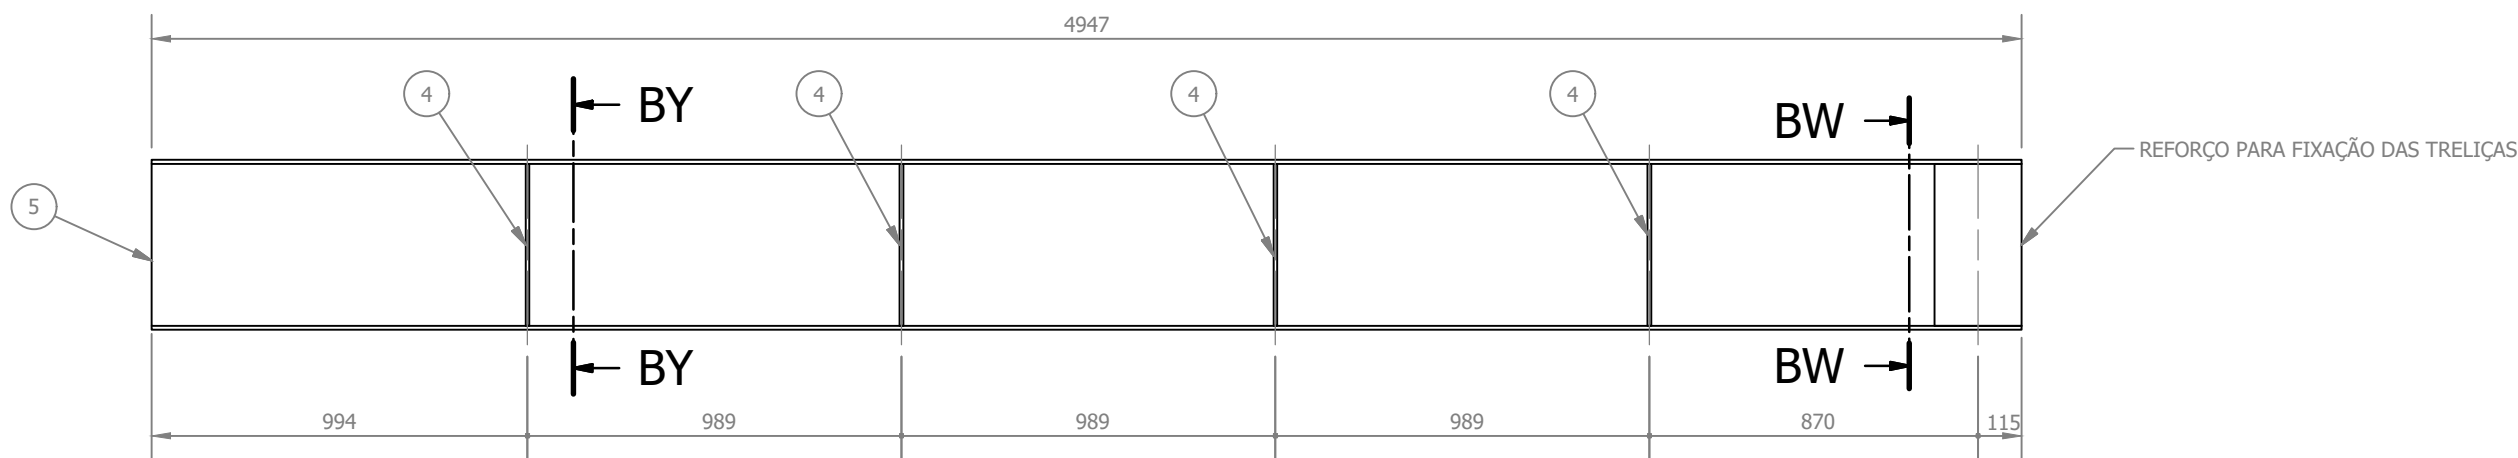


REFORÇO LONGITUDINAL 3

ESCALA 1:20

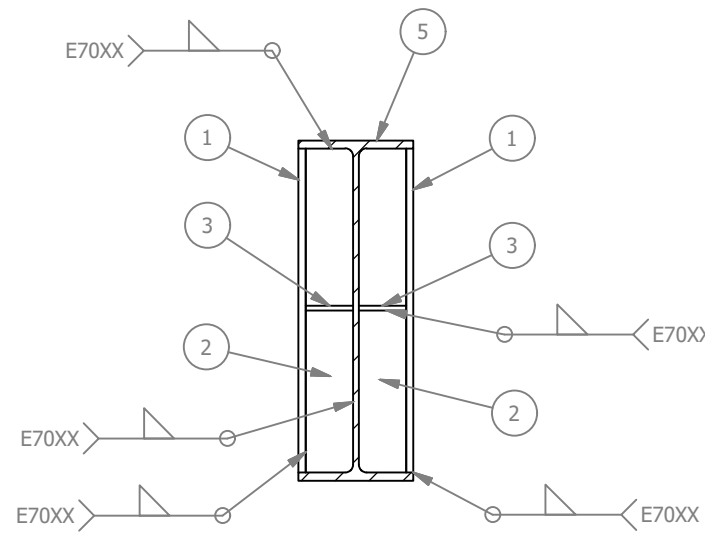


SEÇÃO BW-BW
(REFORÇO PARA FIXAÇÃO DAS TRELIÇAS)

ESCALA 1:10

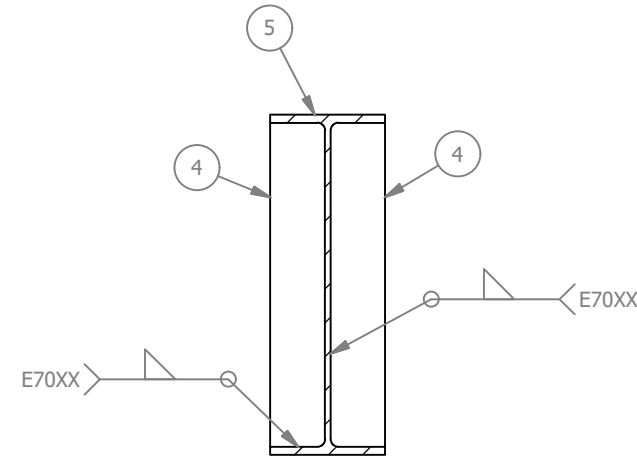


SEÇÃO BY-BY
(ENRIJECEDOR)

ESCALA 1:10

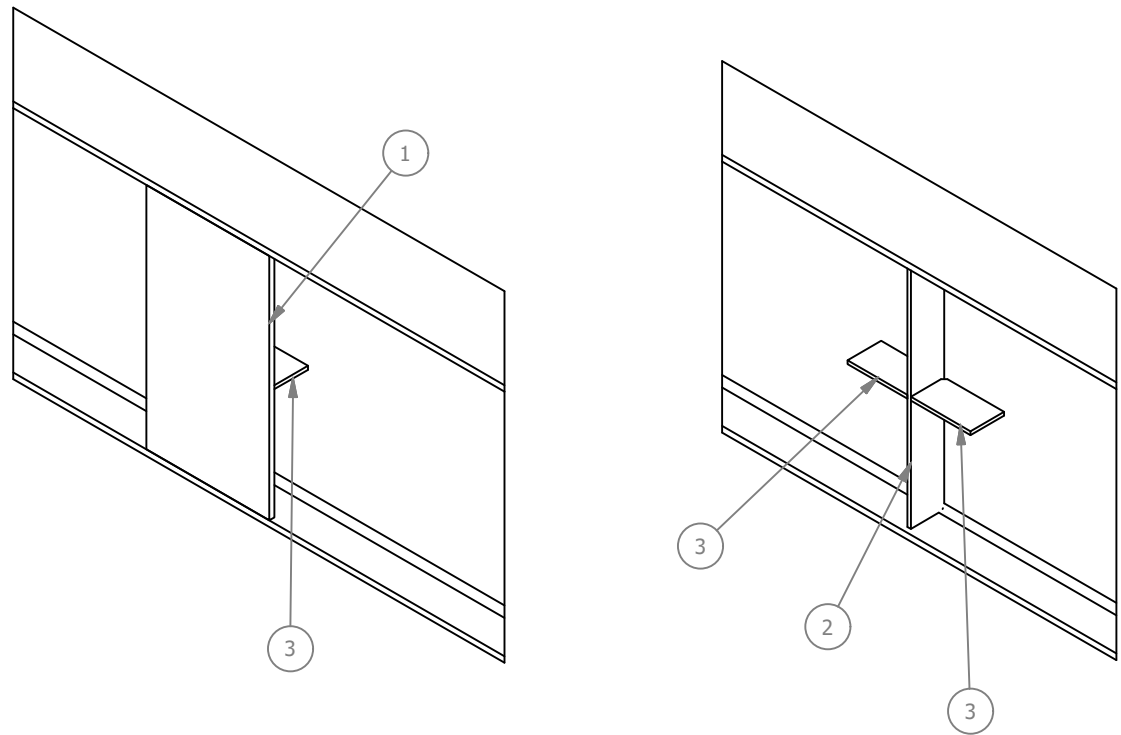


REFORÇO PARA FIXAÇÃO DAS TRELIÇAS
(EM TODOS OS PERFIS W)

ESCALA 1:10

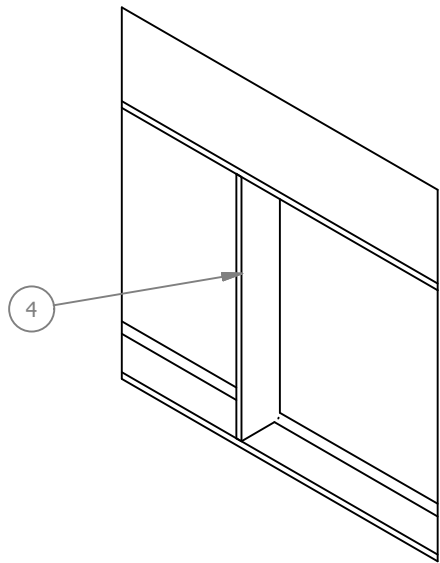


VIEW120 - ENRIJECEDOR
(EM TODOS OS PERFIS W)

ESCALA 1:10

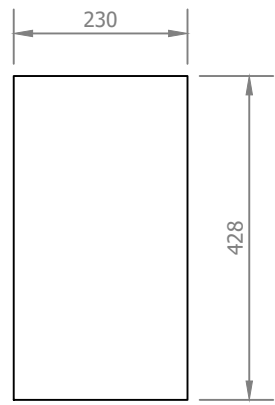


Ch2

ESCALA 1:10

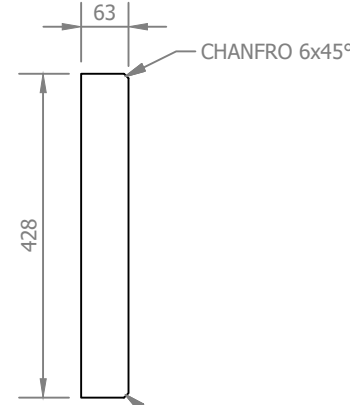


CH14

ESCALA 1:10

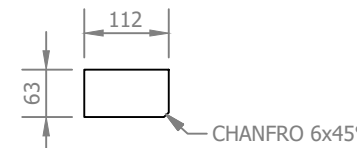

Ch15

ESCALA 1:10

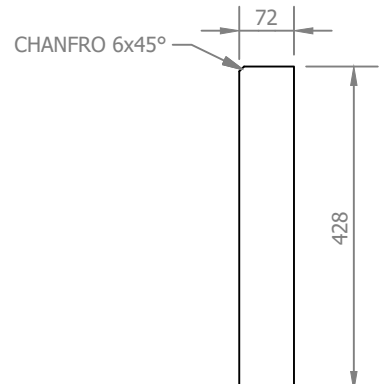

Ch16
(ENRIJECEDOR)

ESCALA 1:10

LISTA DE PEÇAS - REFORÇO LONGITUDINAL 1					
ID	ITEM	QTD	DESCRIÇÃO	COMPRIM.	MATERIAL
1	Ch2	2	428 x 230 x 9,525		Aço ASTM A36
2	Ch14	2	428 x 63 x 6,35		Aço ASTM A36
3	Ch15	4	112 x 63 x 6,35		Aço ASTM A36
4	Ch16	16	428 x 72 x 9,525		Aço ASTM A36
5	REFORÇO LONGITUDINAL 1	1	W460 x 52	9990	Aço ASTM A572 Gr50

LISTA DE PEÇAS - REFORÇO LONGITUDINAL 2					
ID	ITEM	QTD	DESCRIÇÃO	COMPRIM.	MATERIAL
1	Ch2	4	428 x 230 x 9,525		Aço ASTM A36
2	Ch14	4	428 x 63 x 6,35		Aço ASTM A36
3	Ch15	8	112 x 63 x 6,35		Aço ASTM A36
4	Ch16	18	428 x 72 x 9,525		Aço ASTM A36
5	REFORÇO LONGITUDINAL 2	1	W460 x 52	11346	Aço ASTM A572 Gr50

LISTA DE PEÇAS - REFORÇO LONGITUDINAL 3					
ID	ITEM	QTD	DESCRIÇÃO	COMPRIM.	MATERIAL
1	Ch2	2	428 x 230 x 9,525		Aço ASTM A36
2	Ch14	2	428 x 63 x 6,35		Aço ASTM A36
3	Ch15	4	112 x 63 x 6,35		Aço ASTM A36
4	Ch16	8	428 x 72 x 9,525		Aço ASTM A36
5	REFORÇO LONGITUDINAL 3	1	W460 x 52	4947	Aço ASTM A572 Gr50

REV. 00	14/05/24	EMISSION INICIAL	DAC
REVISÃO:	DATA :	DESCRIÇÃO:	RESP.:
CLIENTE			
			
PROJETO		COORDENAÇÃO	
 Rua Cel. Joaquim Francisco, nº 341, Bairro Varginha CEP: 37501-052 - Itajubá / MG Tel: (35) 2143-9087 www.dacengenharia.com.br		ALOÍSIO CAETANO FERREIRA	
RESPONSÁVEL TÉCNICO E AUTOR		ENG. CIVIL FLÁVIA BARBOSA - CREA MG-187.842/D	
EMPREENDIMENTO			
CONSTRUÇÃO DO TERMINAL RODOVIÁRIO DE SANTA RITA DO SAPUCAÍ			
ENDEREÇO		DISCIPLINA	
RUA PROJETADA, S/N - BAIRRO FAMÍLIA ANDRADE SANTA RITA DO SAPUCAÍ - MINAS GERAIS		METÁLICO	
ASSUNTO		FASE DO PROJETO	
PROJETO DE ESTRUTURA METÁLICO VISTAS E CORTES DETALHAMENTO E LISTAS DE MATERIAIS		EXECUTIVO	
DATA INICIAL		FOLHA Nº.	
14/05/2024		08/09	
ESCALA	REVISÃO	ARQUIVO	
INDICADA	R00	DAC-PMSRS-TRO-PE-MET-R00-08.DWG	