



PROJETO DE ESTRUTURA METÁLICA DO TERMINAL RODOVIÁRIO DE SANTA RITA DO SAPUCAÍ

ESCALA INDICADA

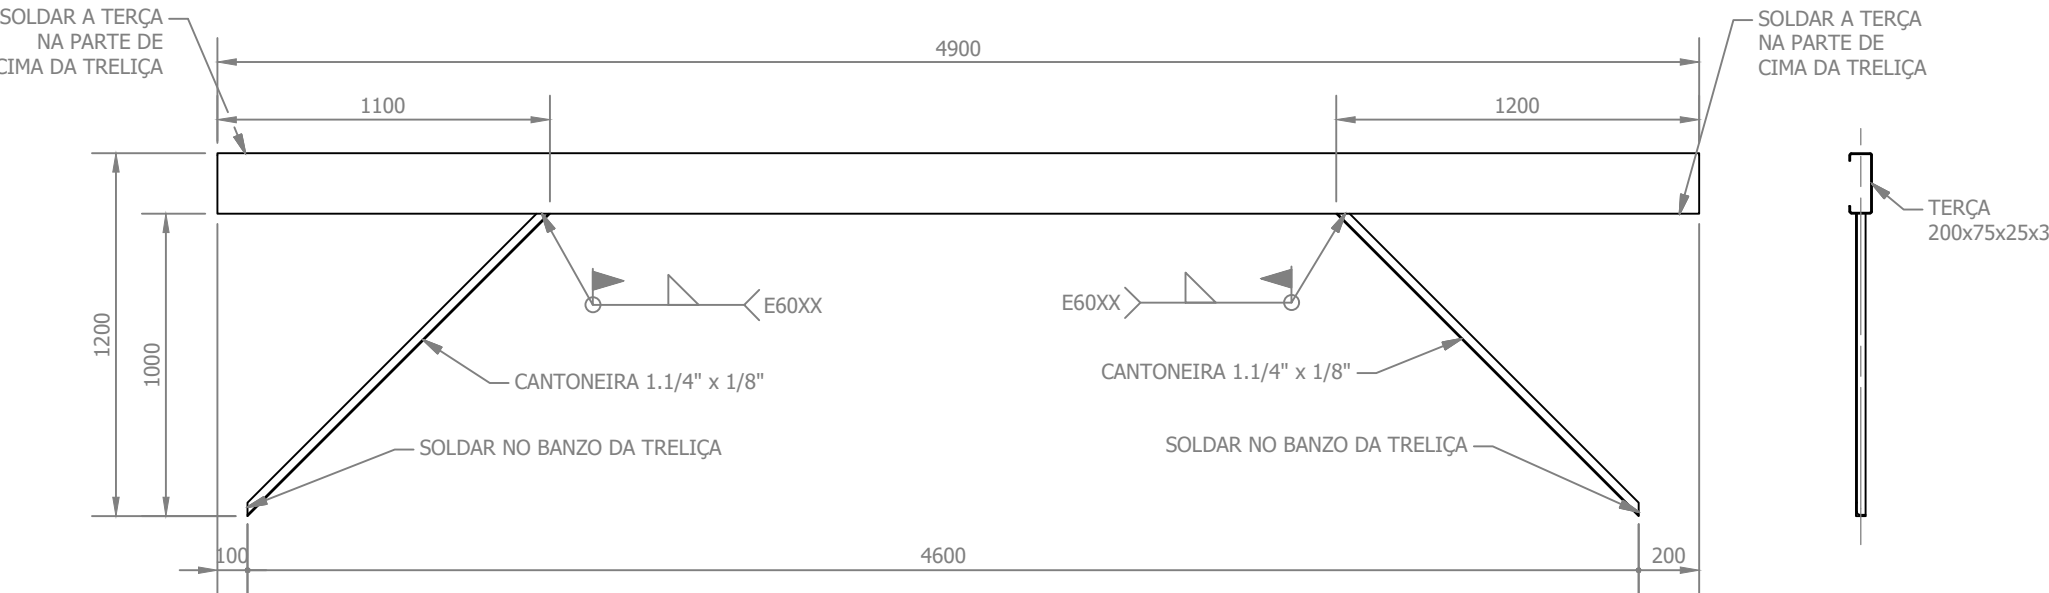


MONTAGEM TERÇA 4,90m

ESCALA 1:25

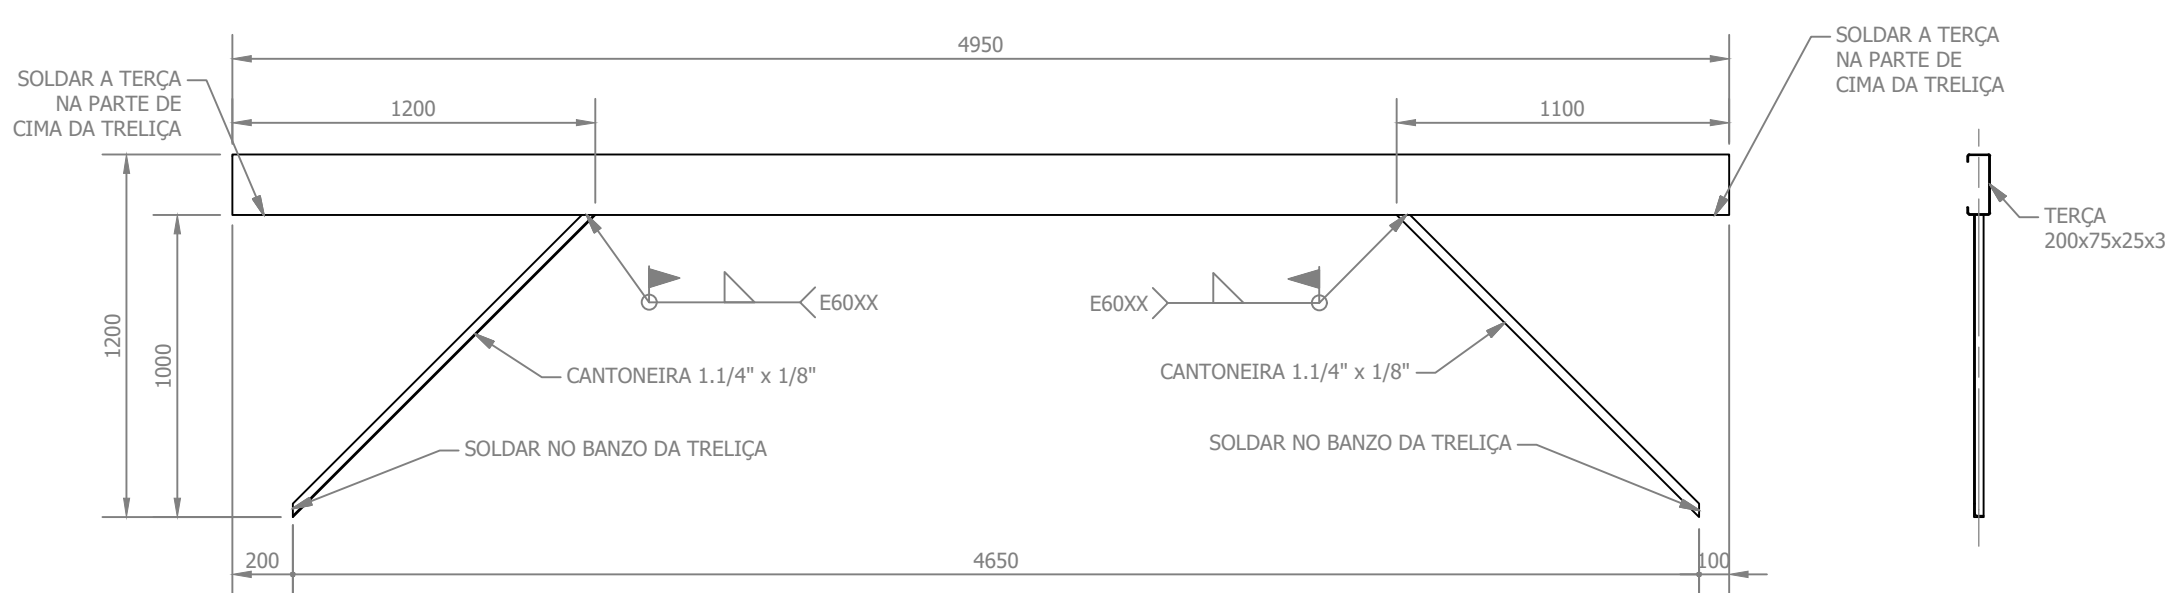

MONTAGEM TERÇA 4,95m

ESCALA 1:25

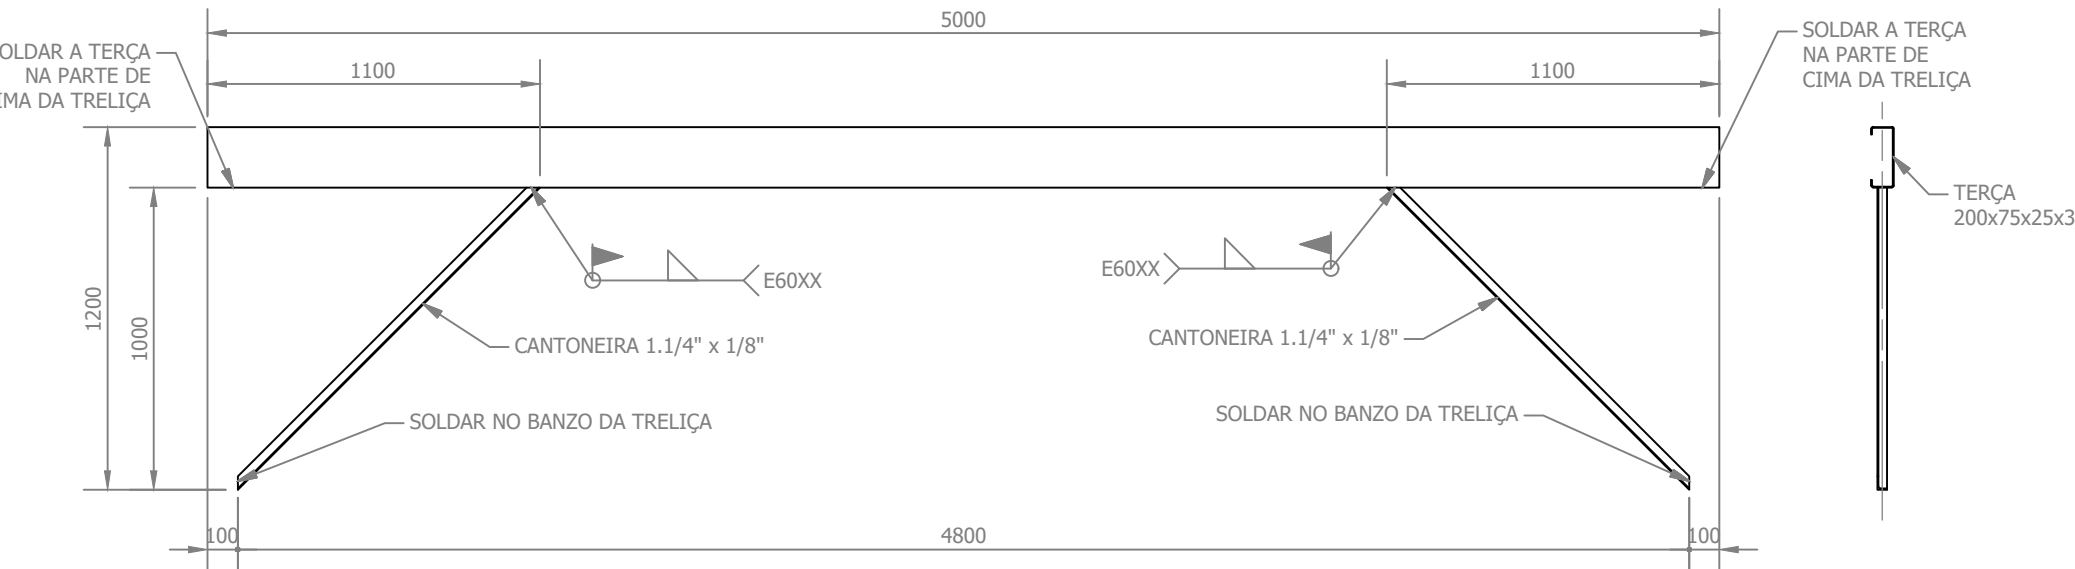


MONTAGEM TERÇA 5,00m

ESCALA 1:25




MONTAGEM TERÇA 6,45m

ESCALA 1:25

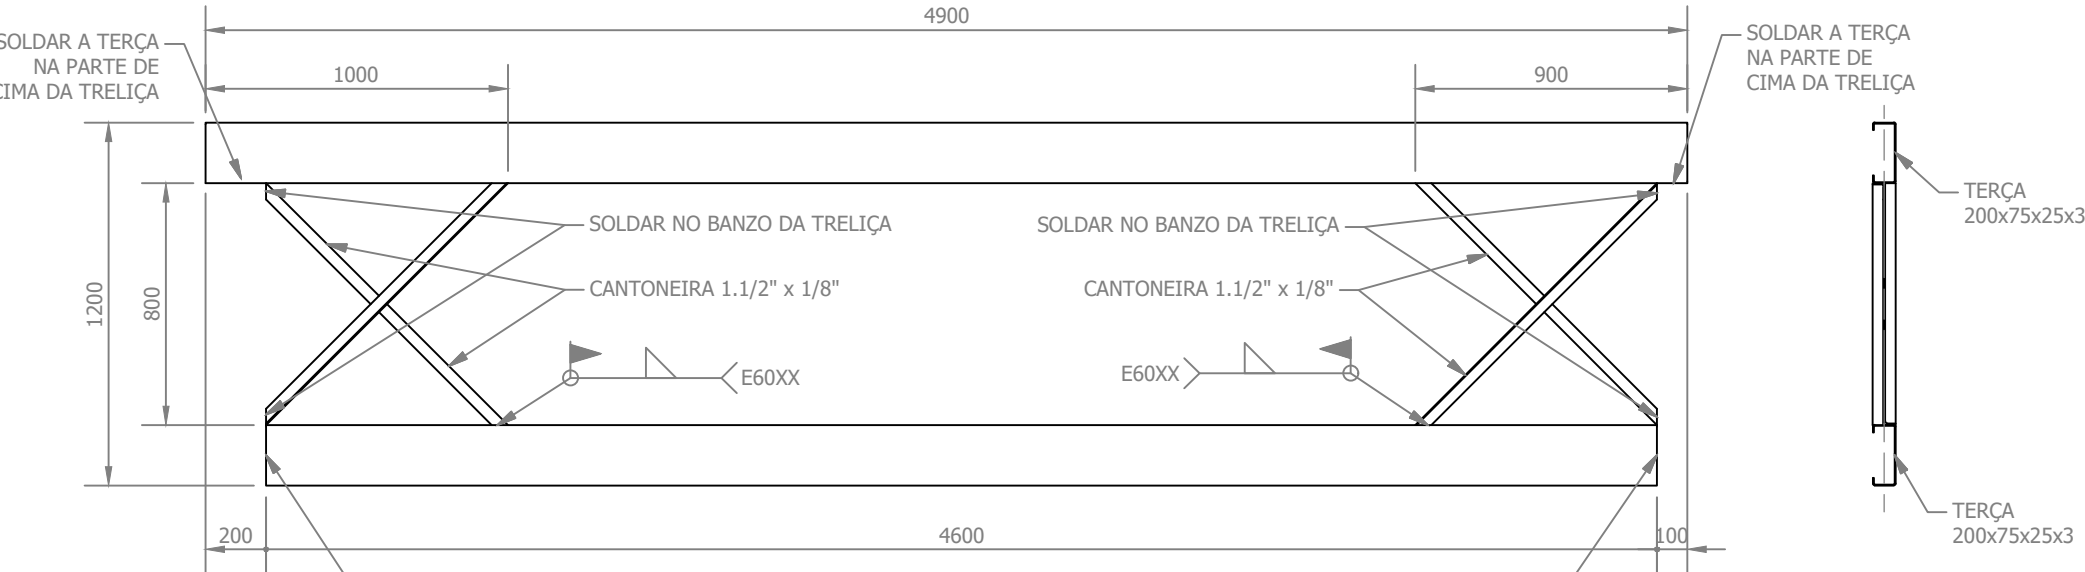


MONTAGEM TERÇA LATERAL 1

ESCALA 1:25

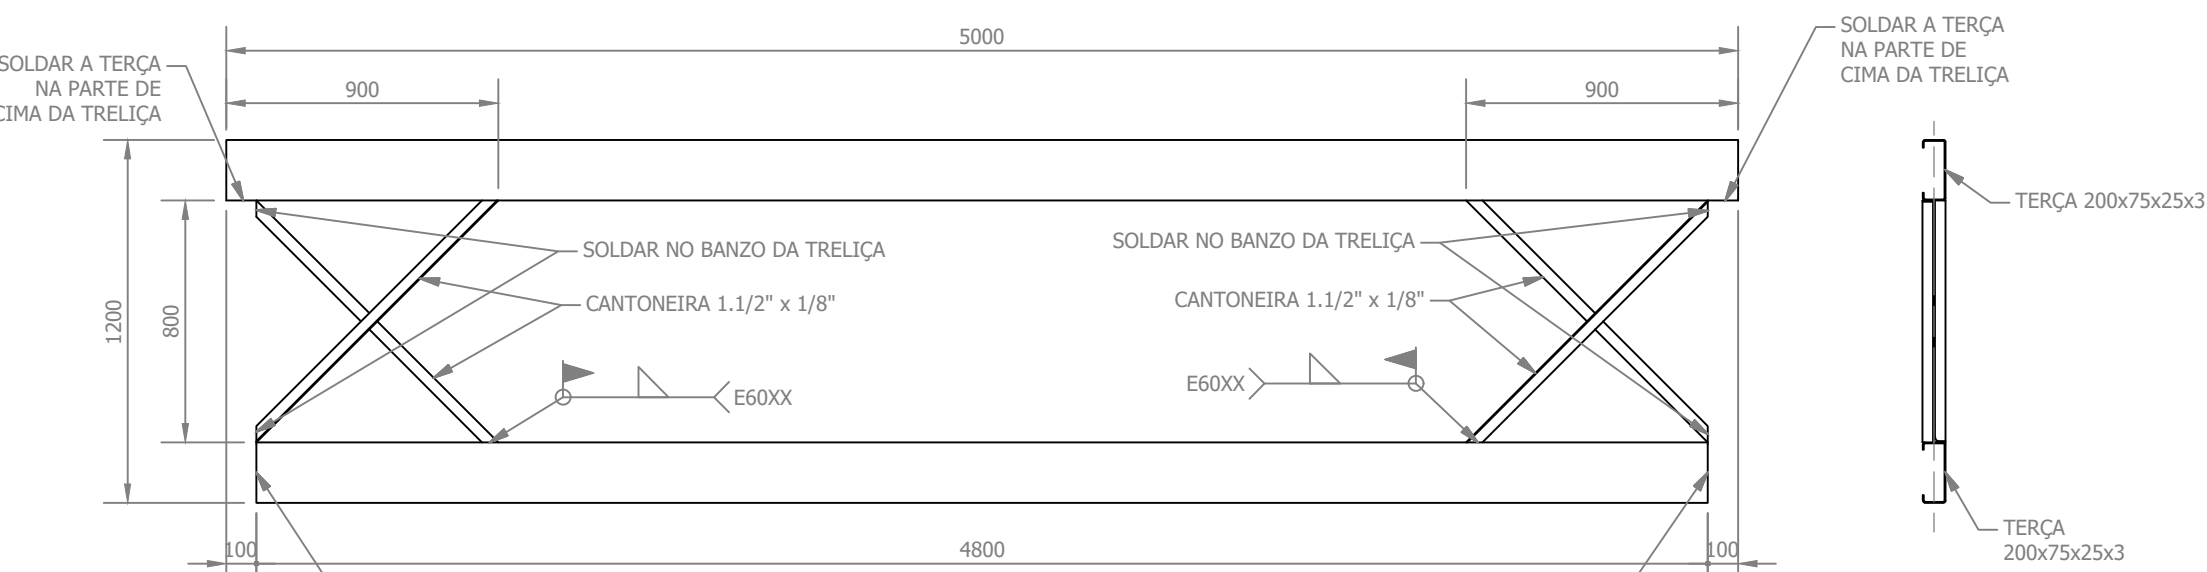


MONTAGEM TERÇA LATERAL 2

ESCALA 1:25

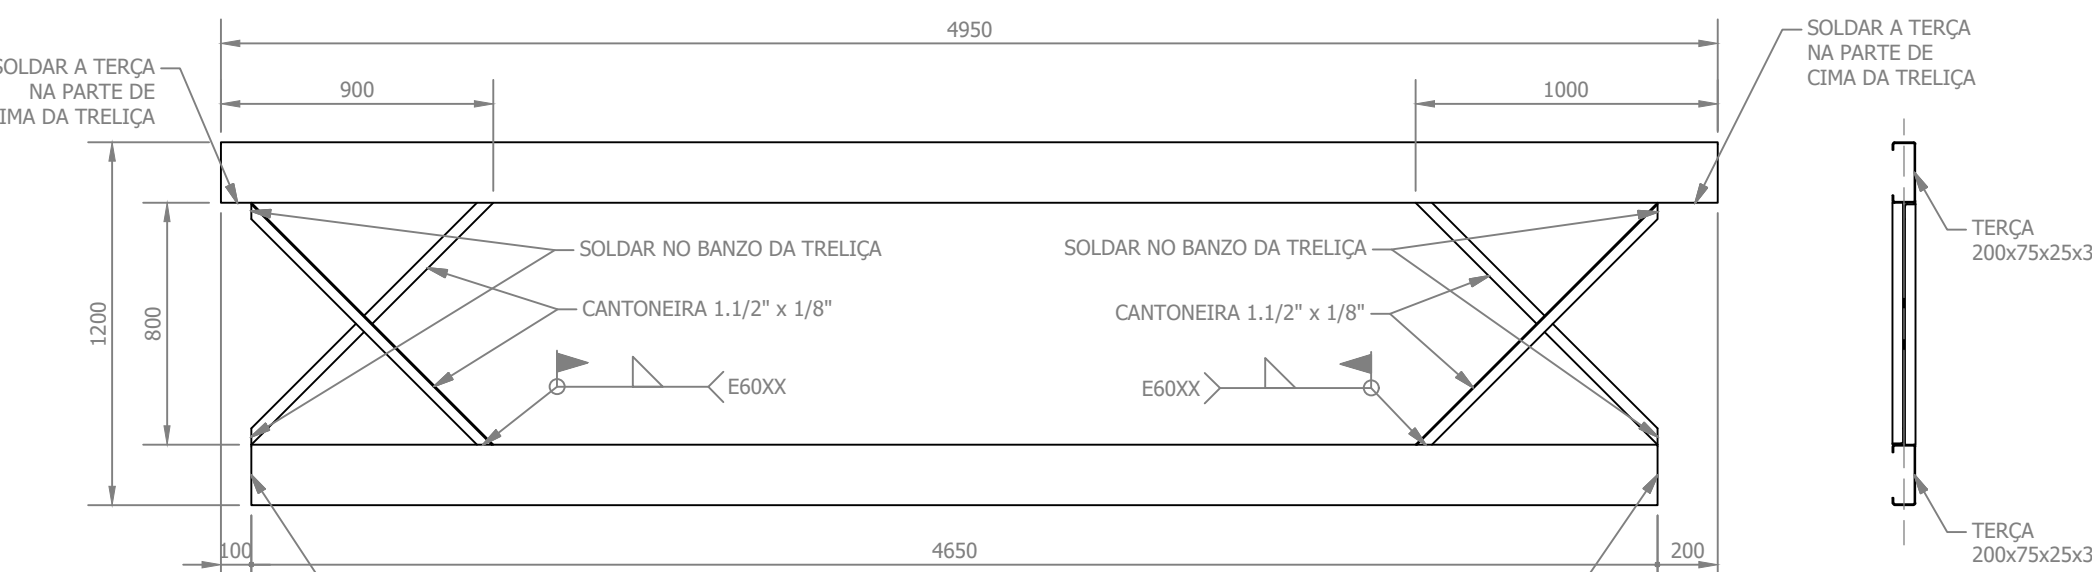


MONTAGEM TERÇA LATERAL 3

ESCALA 1:25

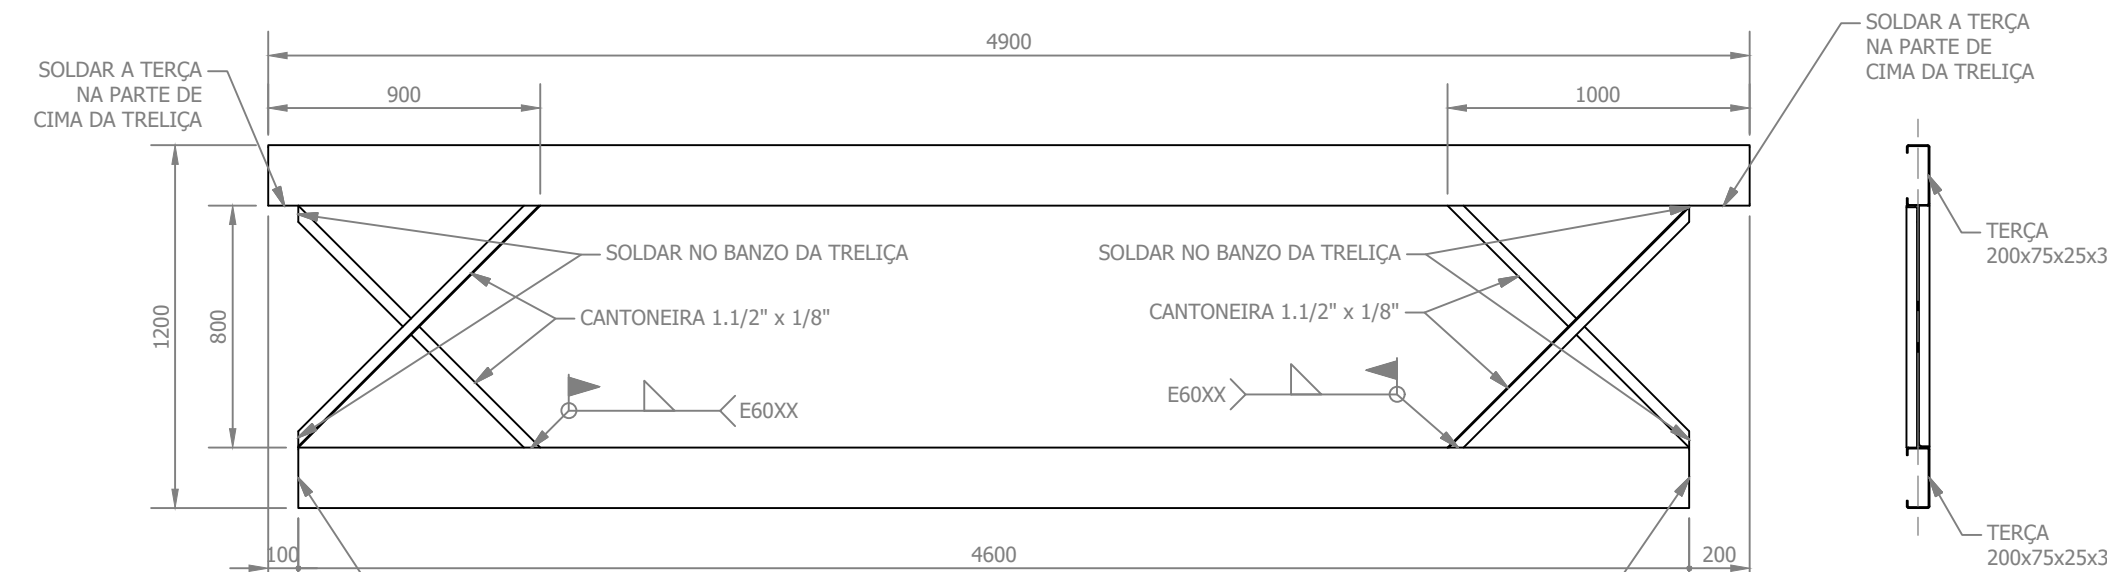


MONTAGEM TERÇA LATERAL 4

ESCALA 1:25

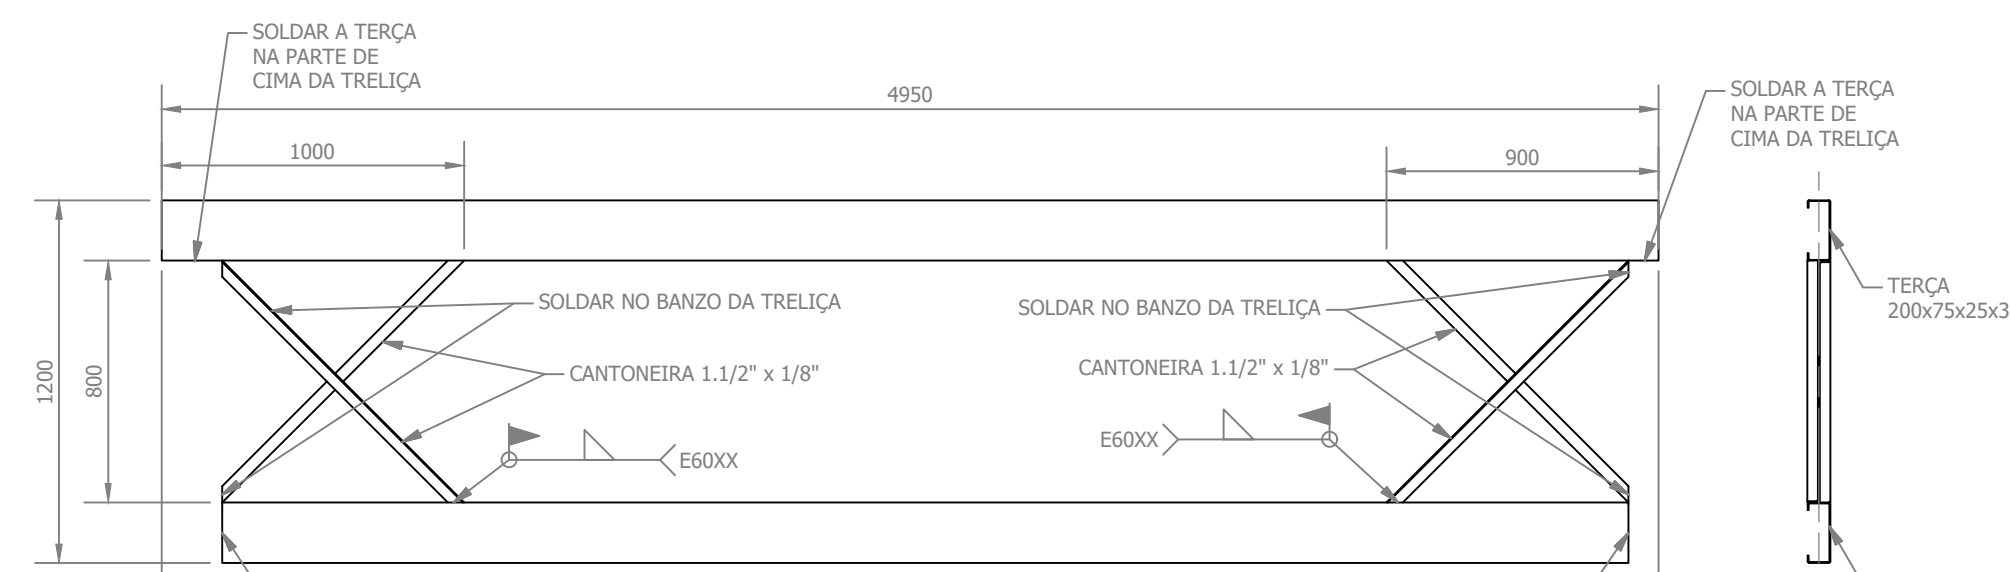

MONTAGEM TERÇA LATERAL 5

ESCALA 1:25

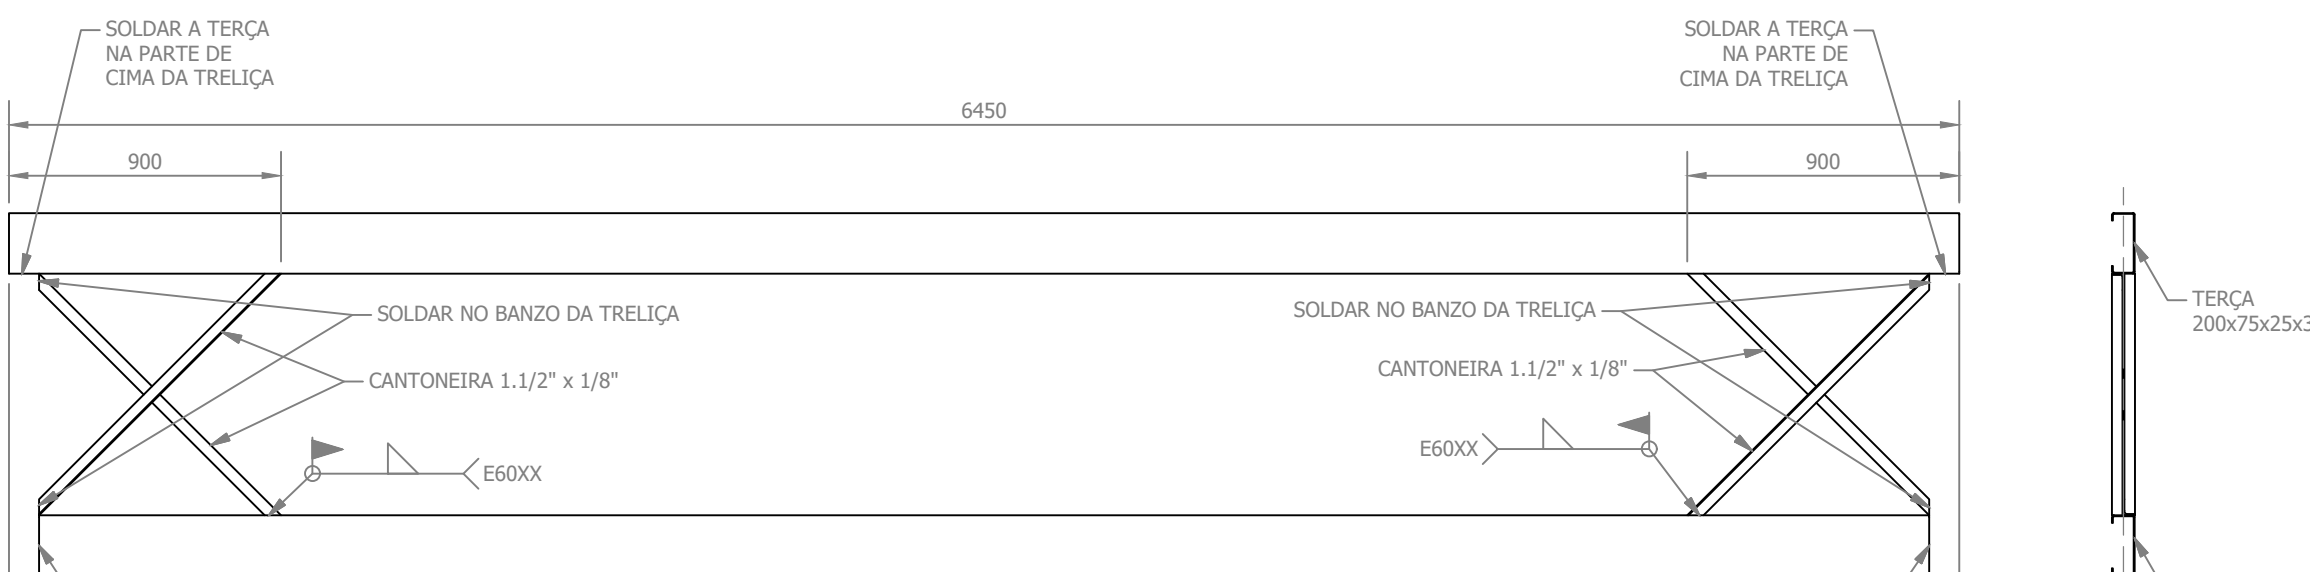

MONTAGEM TERÇA LATERAL 6

ESCALA 1:25

NOTAS:

- CANTONEIRAS 1.1/4" x 1/8": AÇO ASTM A36
- CANTONEIRAS 1.1/2" x 1/8": AÇO ASTM A36
- TERÇAS U ENRIJECIDO 200x75x25x3: AÇO ASTM A36

REV. 00	14/05/24	EMIÇÃO INICIAL	DAC
REVISÃO:	DATA :	DESCRIÇÃO:	RESP.:
CLIENTE			
 PREFEITURA SANTA RITA DO SAPUCAÍ-MG			
PROJETO		COORDENAÇÃO	
 Rua Cel. Joaquim Francisco, nº 341, Bairro Varginha CEP: 37501-052 - Itajubá / MG Tel: (35) 2143-9087 www.dacengenharia.com.br		ALOÍSIO CAETANO FERREIRA	
RUA PROJETADA, S/N - BAIRRO FAMÍLIA ANDRADE SANTA RITA DO SAPUCAÍ - MINAS GERAIS		RESPONSÁVEL TÉCNICO E AUTOR	
ASSUNTO		ENG. CIVIL FLÁVIA BARBOSA	
PROJETO DE ESTRUTURA METÁLICA VISTAS E CORTES DETALHAMENTO E LISTAS DE MATERIAIS		FOLHA Nº.	
DATA INICIAL		14/05/2024	
ESCALA		INDICADA	
REVISÃO		R00	
ARQUIVO		DAC-PMSRS-TRO-PE-MET-R00-09.DWG	
DISCIPLINA		METÁLICO	
FASE DO PROJETO		EXECUTIVO	
		09/09	