



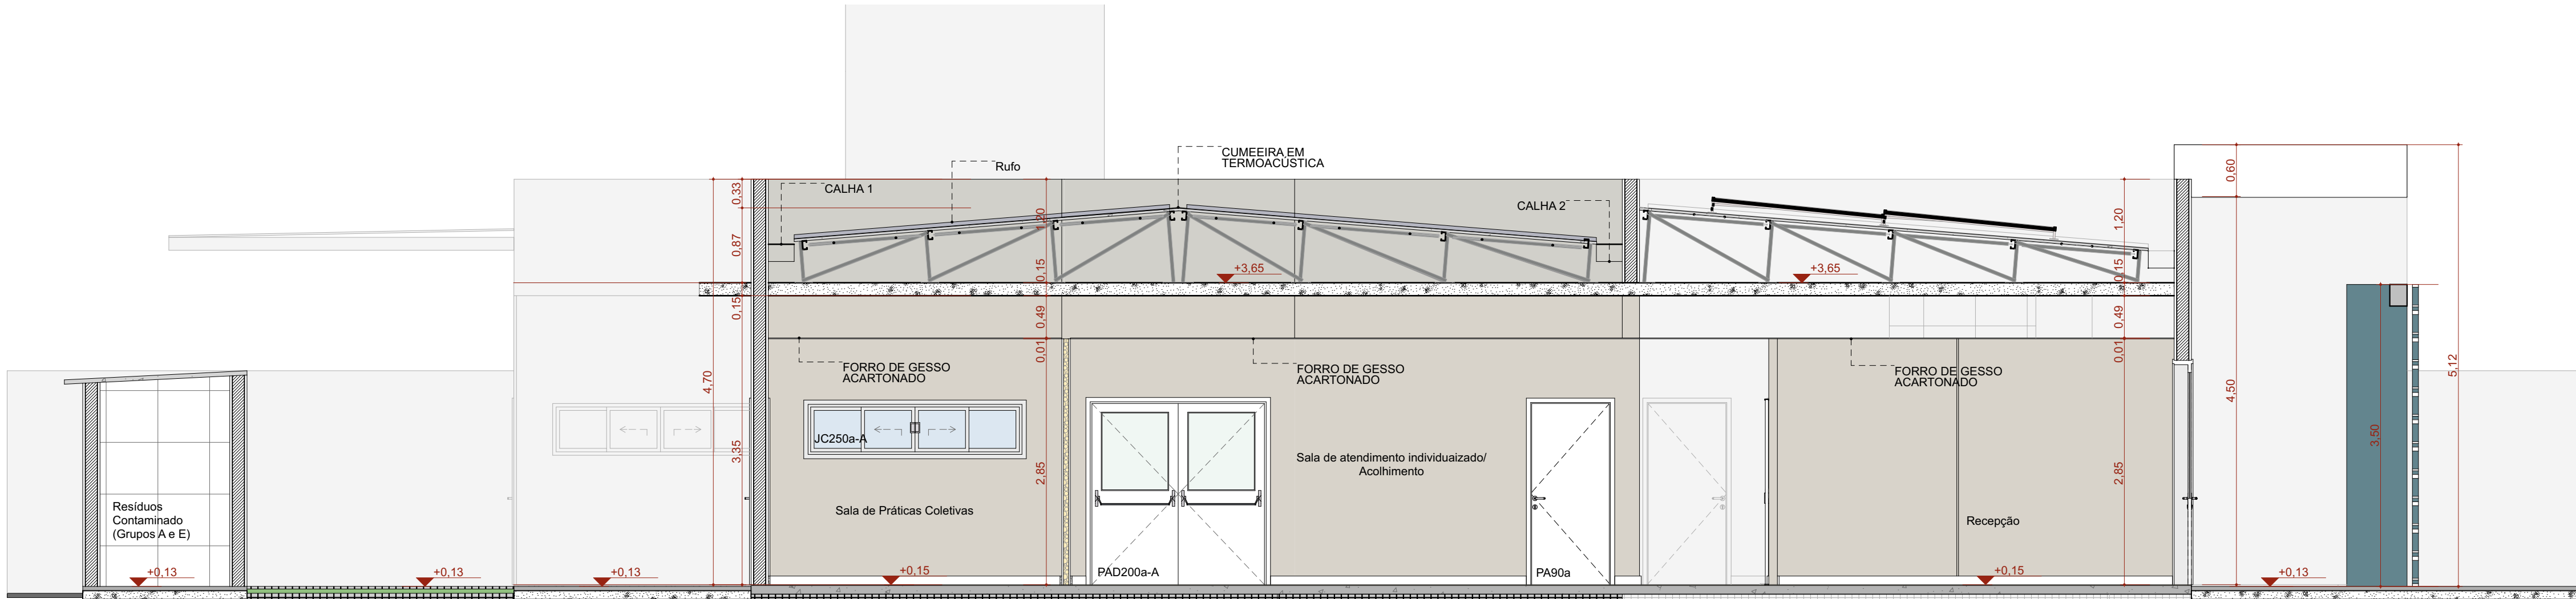


A Corte AA

Escala: 1:50

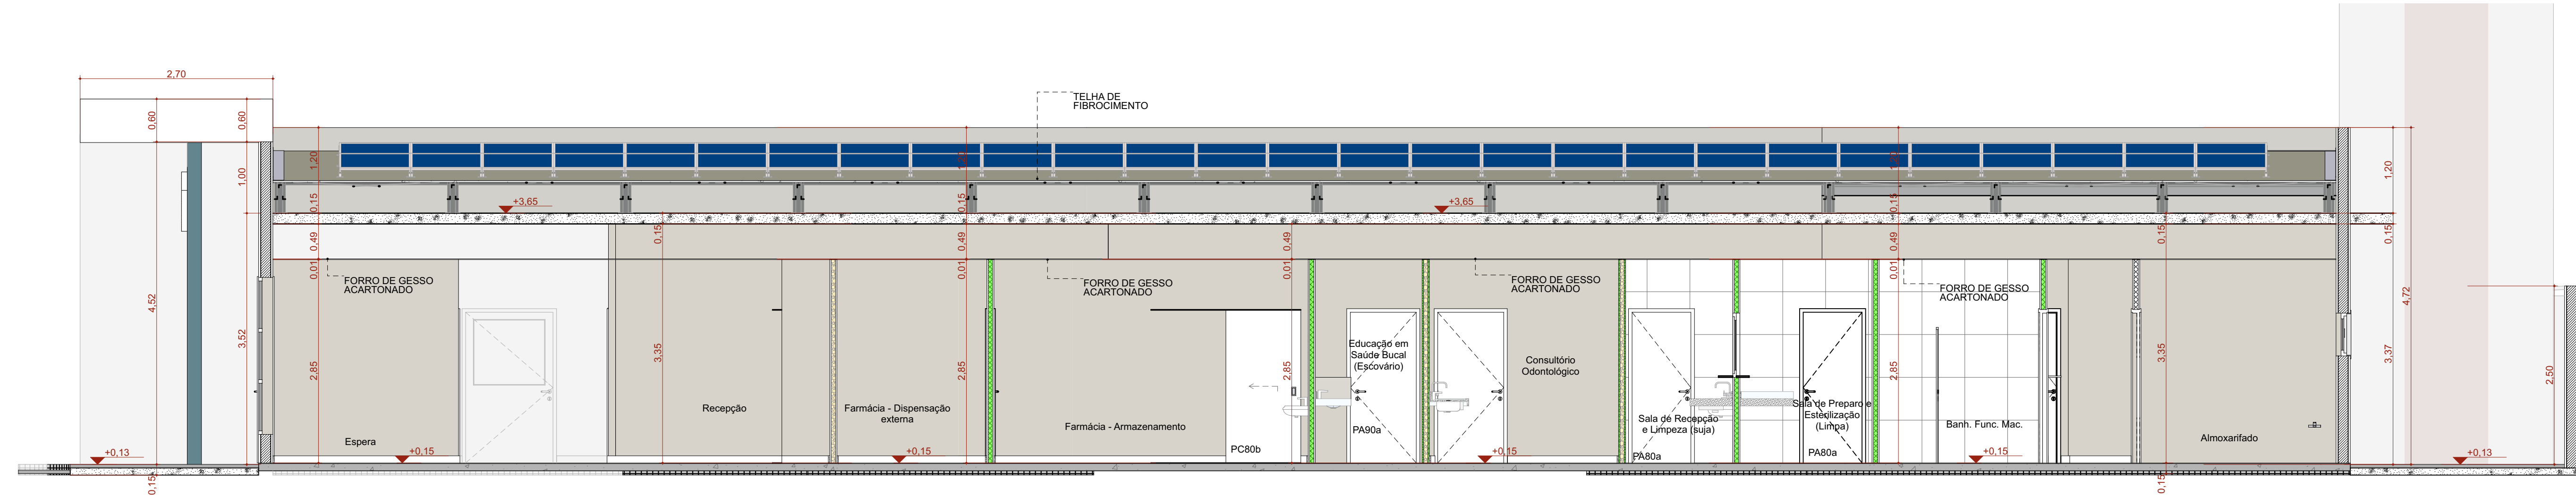


B Corte BB

Escala: 1:50

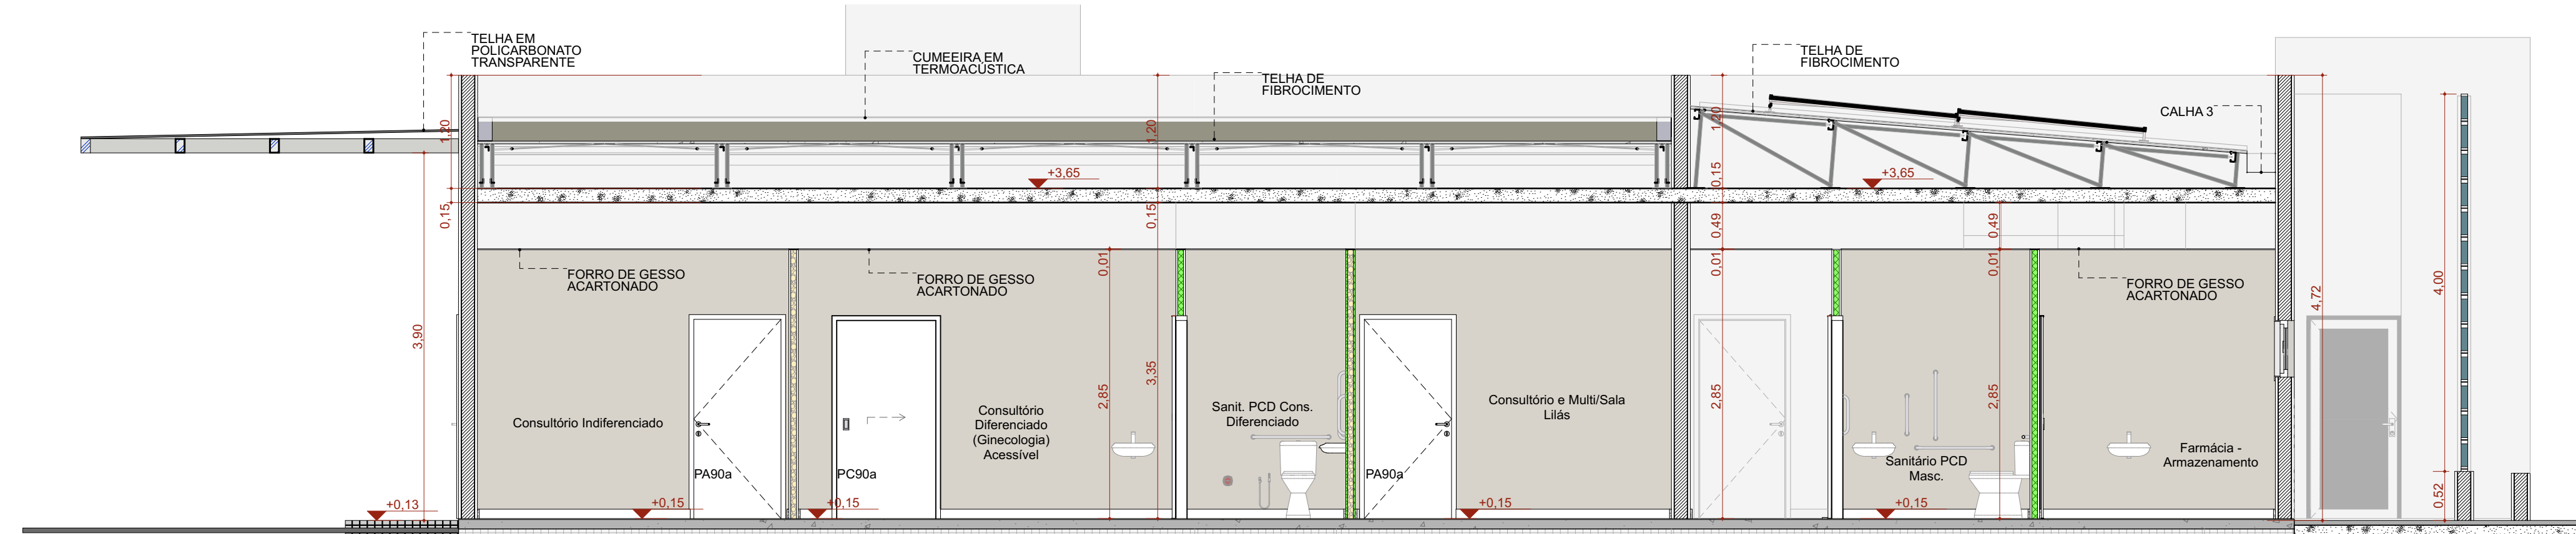

C Corte CC

Escala: 1:50

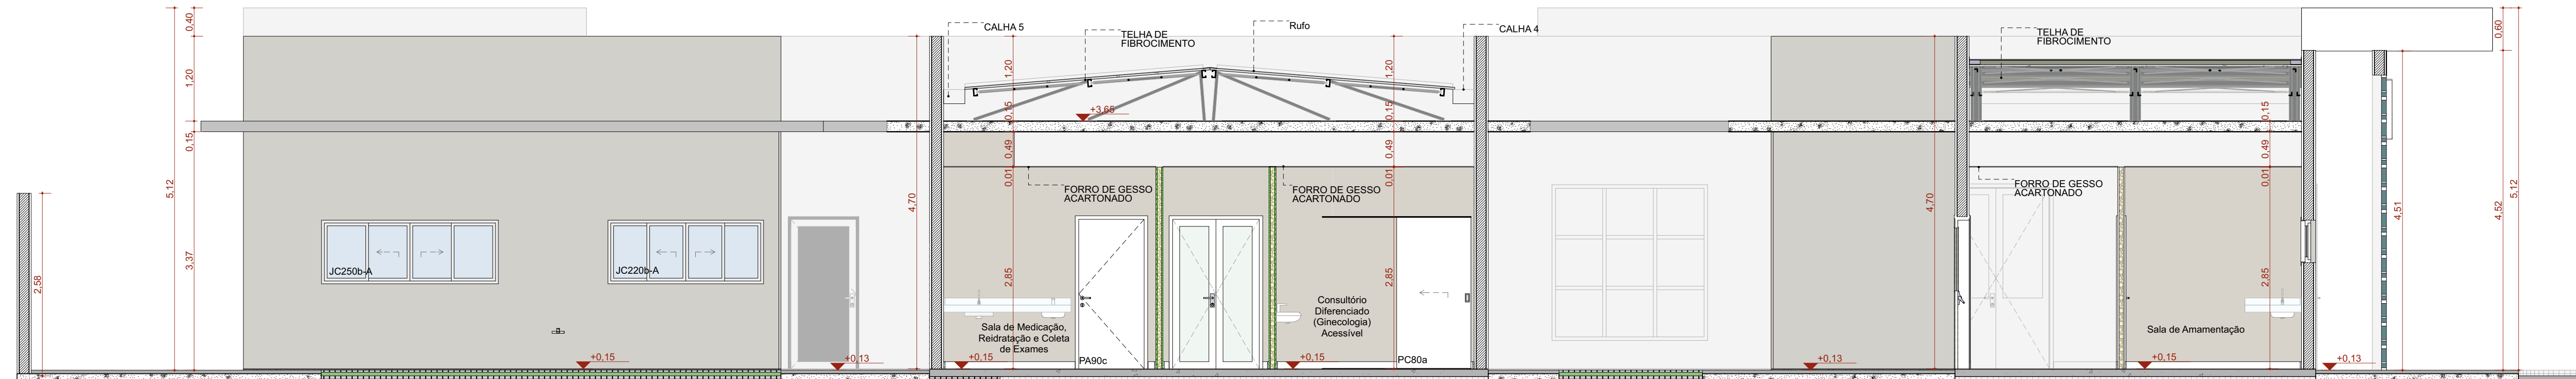

D Corte DD

Escala: 1:50

|                                                                                          |  |                                                                                       |  |
|------------------------------------------------------------------------------------------|--|---------------------------------------------------------------------------------------|--|
| ESPAÇO PARA USO DA VISA                                                                  |  |  |  |
| IDENTIFICAÇÃO DO ESTABELECIMENTO                                                         |  |                                                                                       |  |
| RAZÃO SOCIAL:<br>UBS - VILA FELIZ CIDADE                                                 |  | NOME FANTASIA:                                                                        |  |
| UNIDADES/SETORES:                                                                        |  | CNPJ/CPF:<br>18.192.898/0001-02                                                       |  |
| ÁREAS:<br>A CONSTRUIR: 406,27m²<br>A ADEQUAR/REFORMAR: m²                                |  | ÁREA TOTAL:<br>406,27m²                                                               |  |
| LOGRADOURO:<br>RUA JOSÉ RODRIGUES DOS SANTOS                                             |  | COMPLEMENTO:<br>ÁREA REMANESCENTE                                                     |  |
| BAIRRO/DISTRITO:<br>CONJ. HAB. DR LUIZ REINÓ MENDES                                      |  | MUNICÍPIO/ESTADO:<br>SANTA RITA DO SAPUCAÍ / MG                                       |  |
| RESPONSÁVEL LEGAL PELO ESTABELECIMENTO:<br>PREFEITURA MUNICIPAL DE SANTA RITA DO SAPUCAÍ |  | CEP:<br>37.545-000                                                                    |  |
| CNPJ:<br>18.192.898/0001-02                                                              |  | ASSINATURA:                                                                           |  |
| RESPONSÁVEL TÉCNICO PELO PROJETO ARQUITETÔNICO                                           |  |                                                                                       |  |
| NOME:<br>HELEN PATRICIA FONSECA COSTA                                                    |  |                                                                                       |  |
| CAU/CREA:<br>326.546/D                                                                   |  |                                                                                       |  |
| ASSINATURA:                                                                              |  |                                                                                       |  |
| CONTEÚDO DA FOLHA:                                                                       |  | DATA:<br>15/06/2025                                                                   |  |
| CORTES                                                                                   |  | FOLHA Nº:<br>06/10                                                                    |  |