




F1 FACHADA FRONTAL
Escala: 1:50

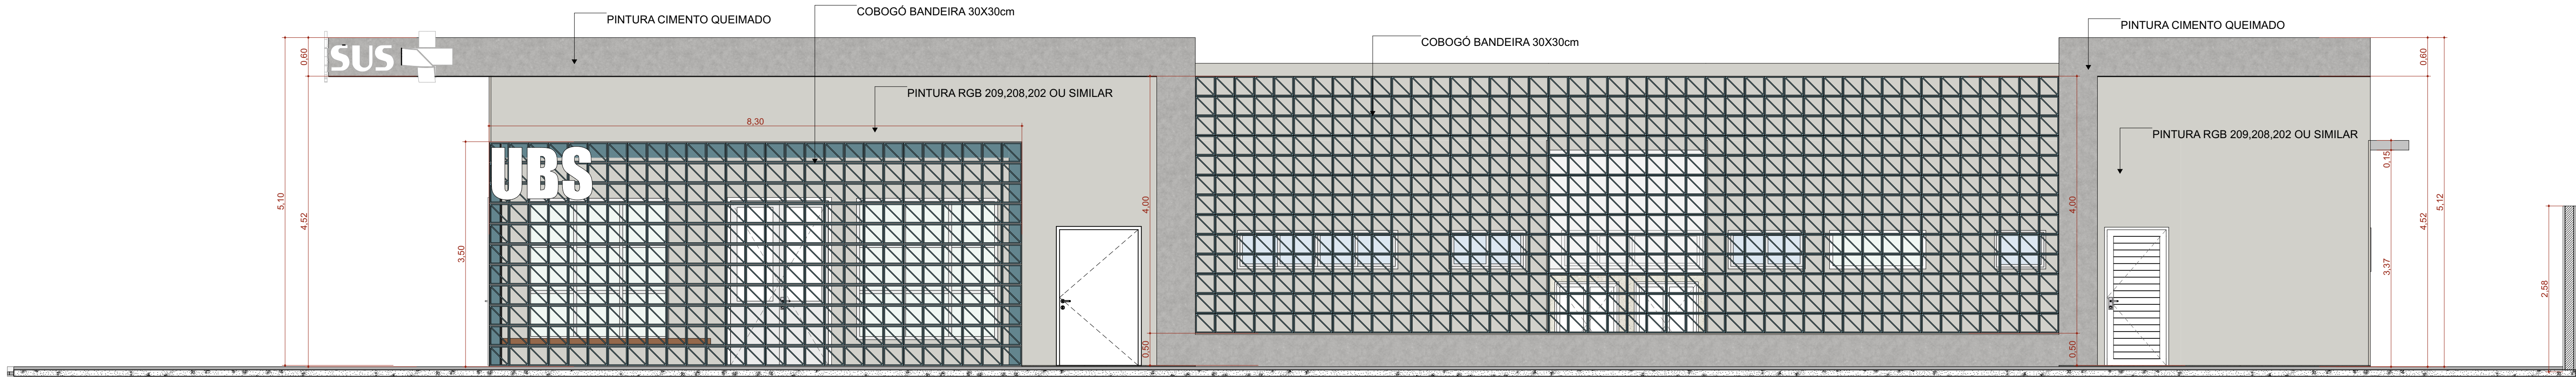

F2 FACHADA DIREITA
Escala: 1:50

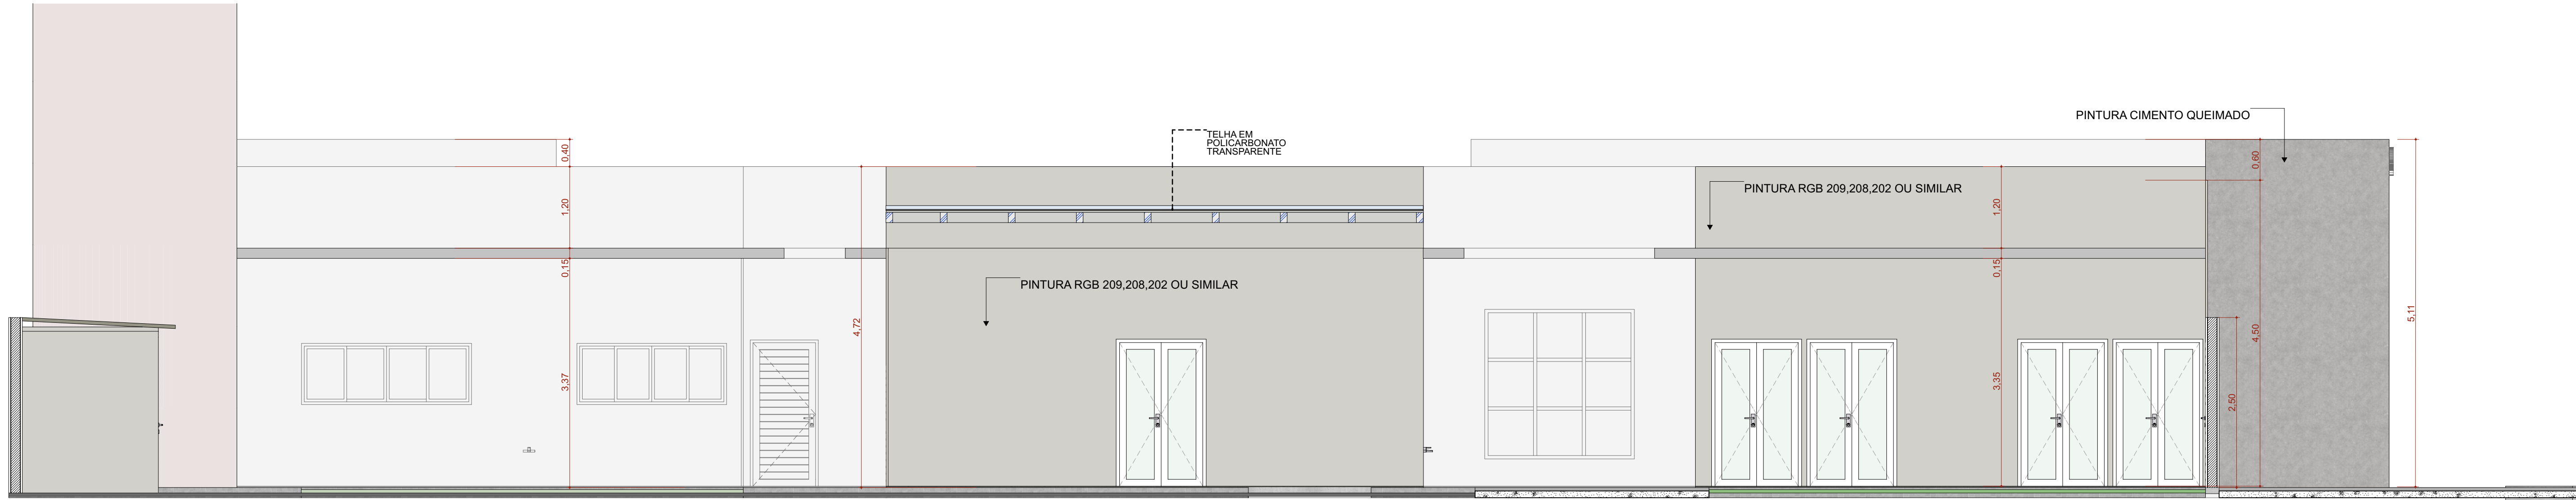

F4 FACHADA ESQUERDA
Escala: 1:50

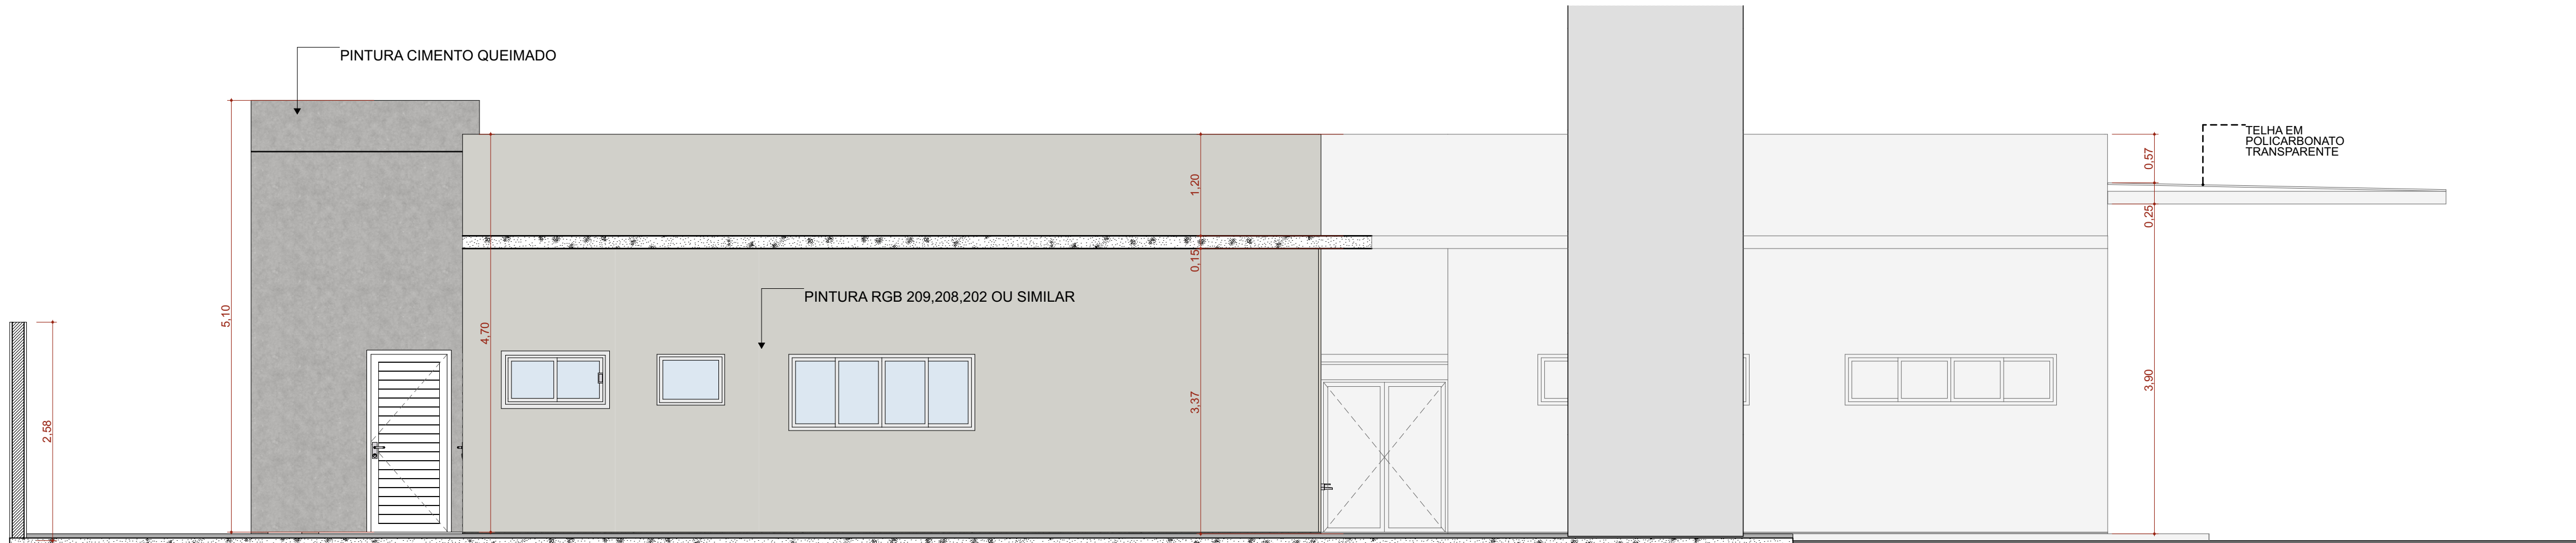

F3 FACHADA FUNDO
Escala: 1:50

ESPAÇO PARA USO DA VISA		
IDENTIFICAÇÃO DO ESTABELECIMENTO		
RAZÃO SOCIAL: UBS - VILA FELIZ CIDADE		NOME FANTASIA:
UNIDADES/SETORES:		CNPJ/CPF: 18.192.898/0001-02
ÁREAS: A CONSTRUIR: 406,27m² A ADEQUAR/REFORMAR: m²		ÁREA TOTAL: 406,27m²
LOGRADOURO: RUA JOSÉ RODRIGUES DOS SANTOS		COMPLEMENTO: ÁREA REMANESCENTE
BAIRRO/DISTRITO: CONJ. HAB. DR. LUIZ RENNÓ MENDES		MUNICÍPIO/ESTADO: SANTA RITA DO SAPUCAÍ / MG
RESPONSÁVEL LEGAL PELO ESTABELECIMENTO: PREFEITURA MUNICIPAL DE SANTA RITA DO SAPUCAÍ		CEP: 37.545-000
CNPJ: 18.192.898/0001-02		ASSINATURA:
RESPONSÁVEL TÉCNICO PELO PROJETO ARQUITETÔNICO		
NOME: HELEN PATRICIA FONSECA COSTA		
CAUI/CREA: 326.546/D		
ASSINATURA:		
CONTEÚDO DA FOLHA: FACHADAS		DATA: 15/05/2025 FOLHA Nº: 07/10