




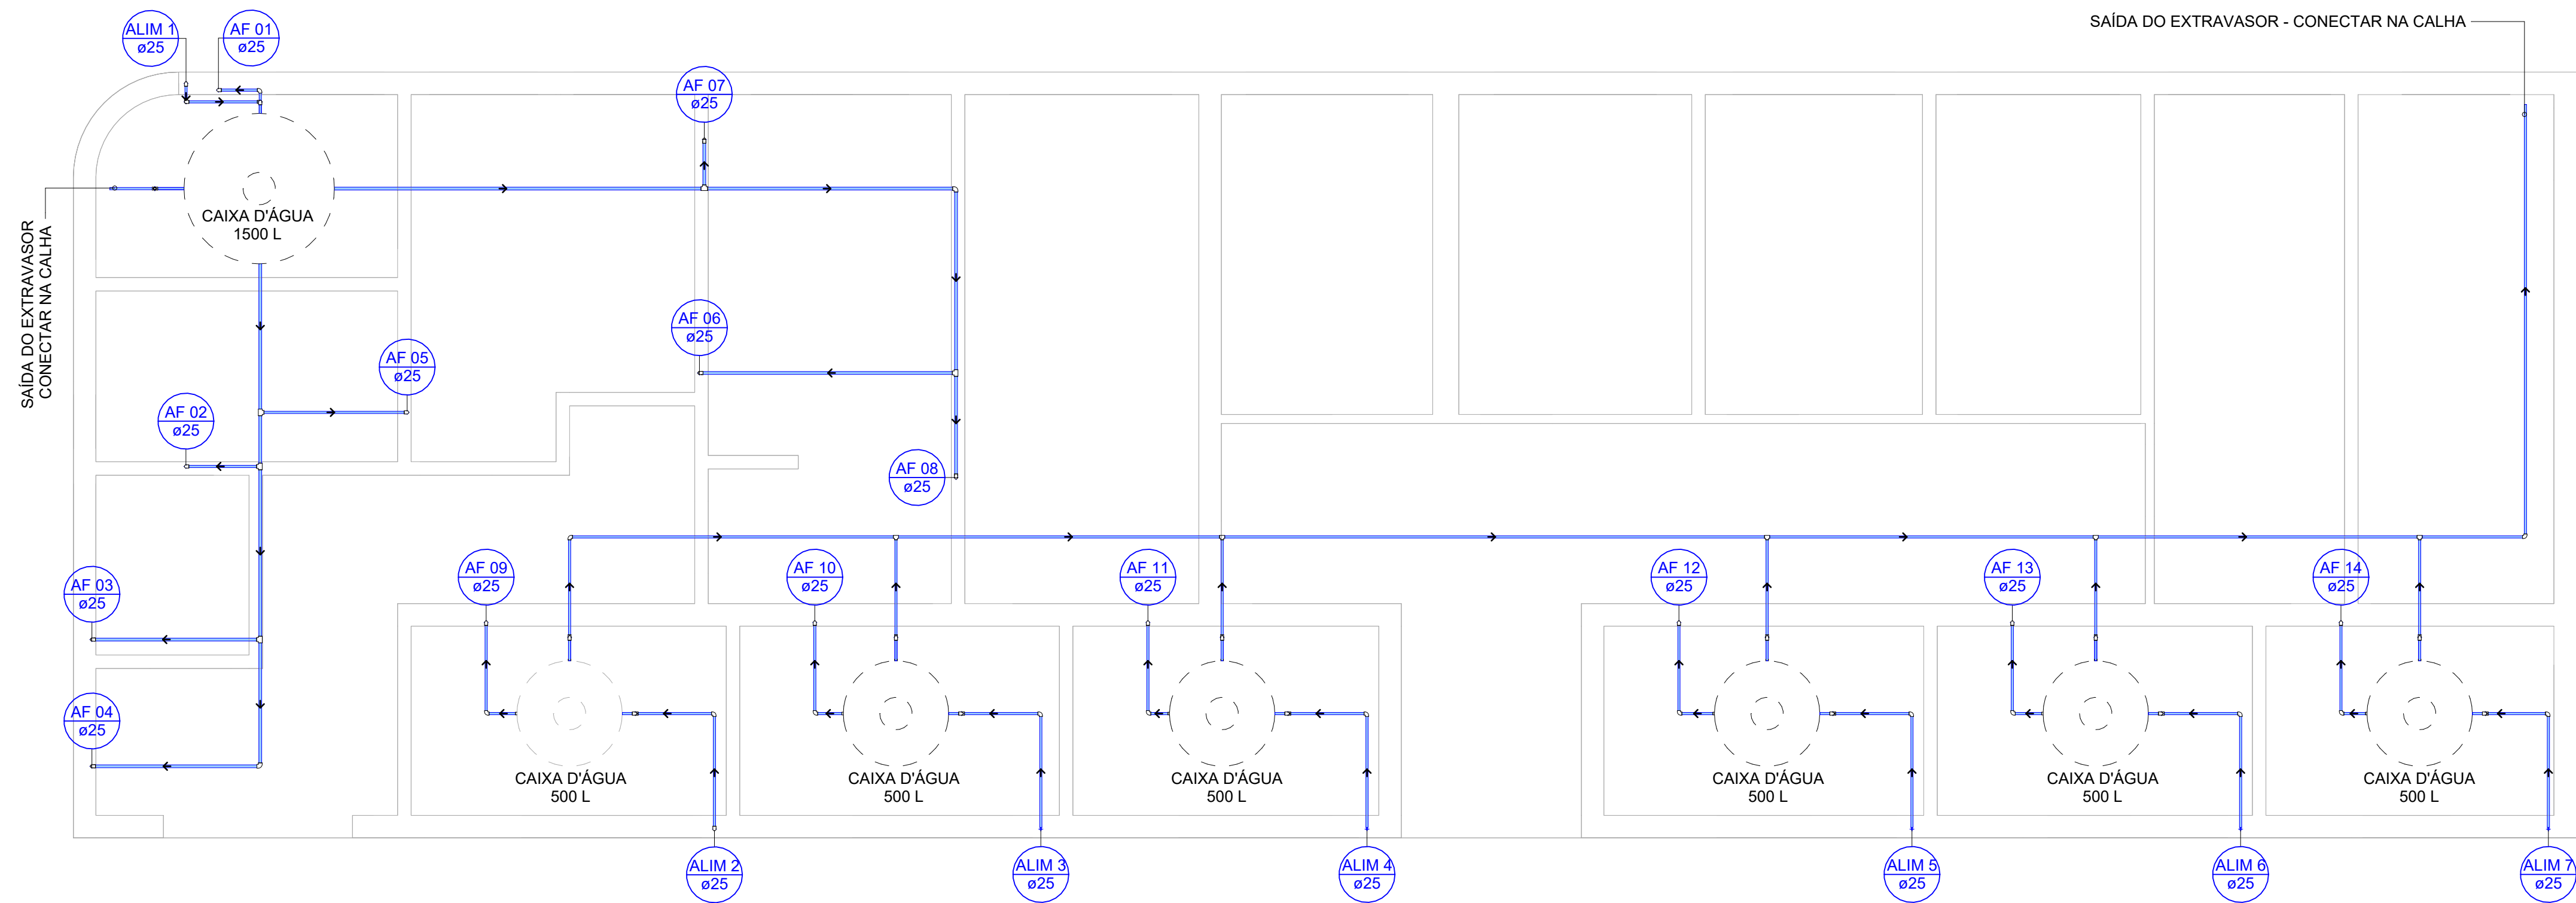


3 Laje superior - Água Fria
1 : 50

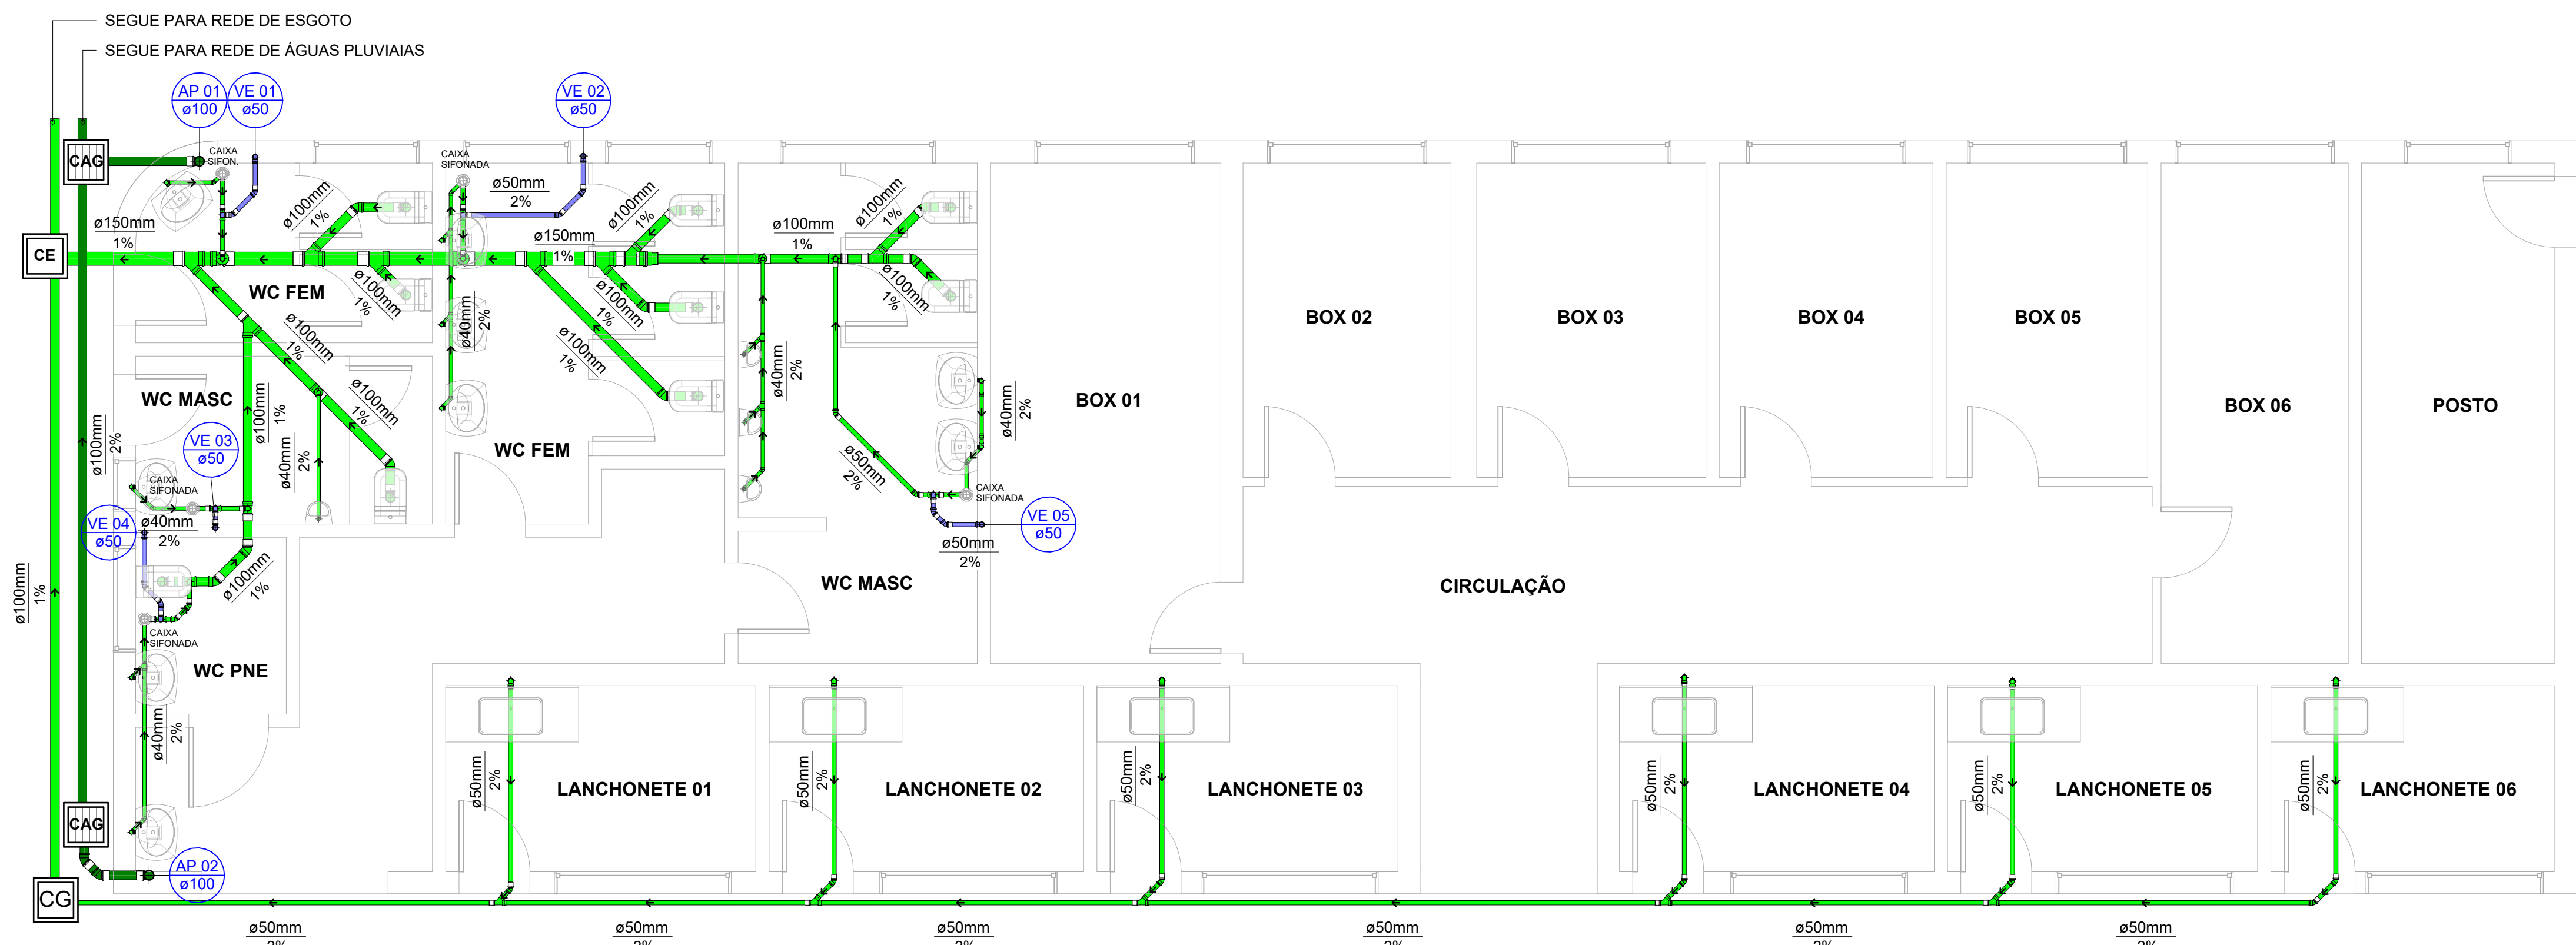


5 Térreo - Esgoto
1 : 50

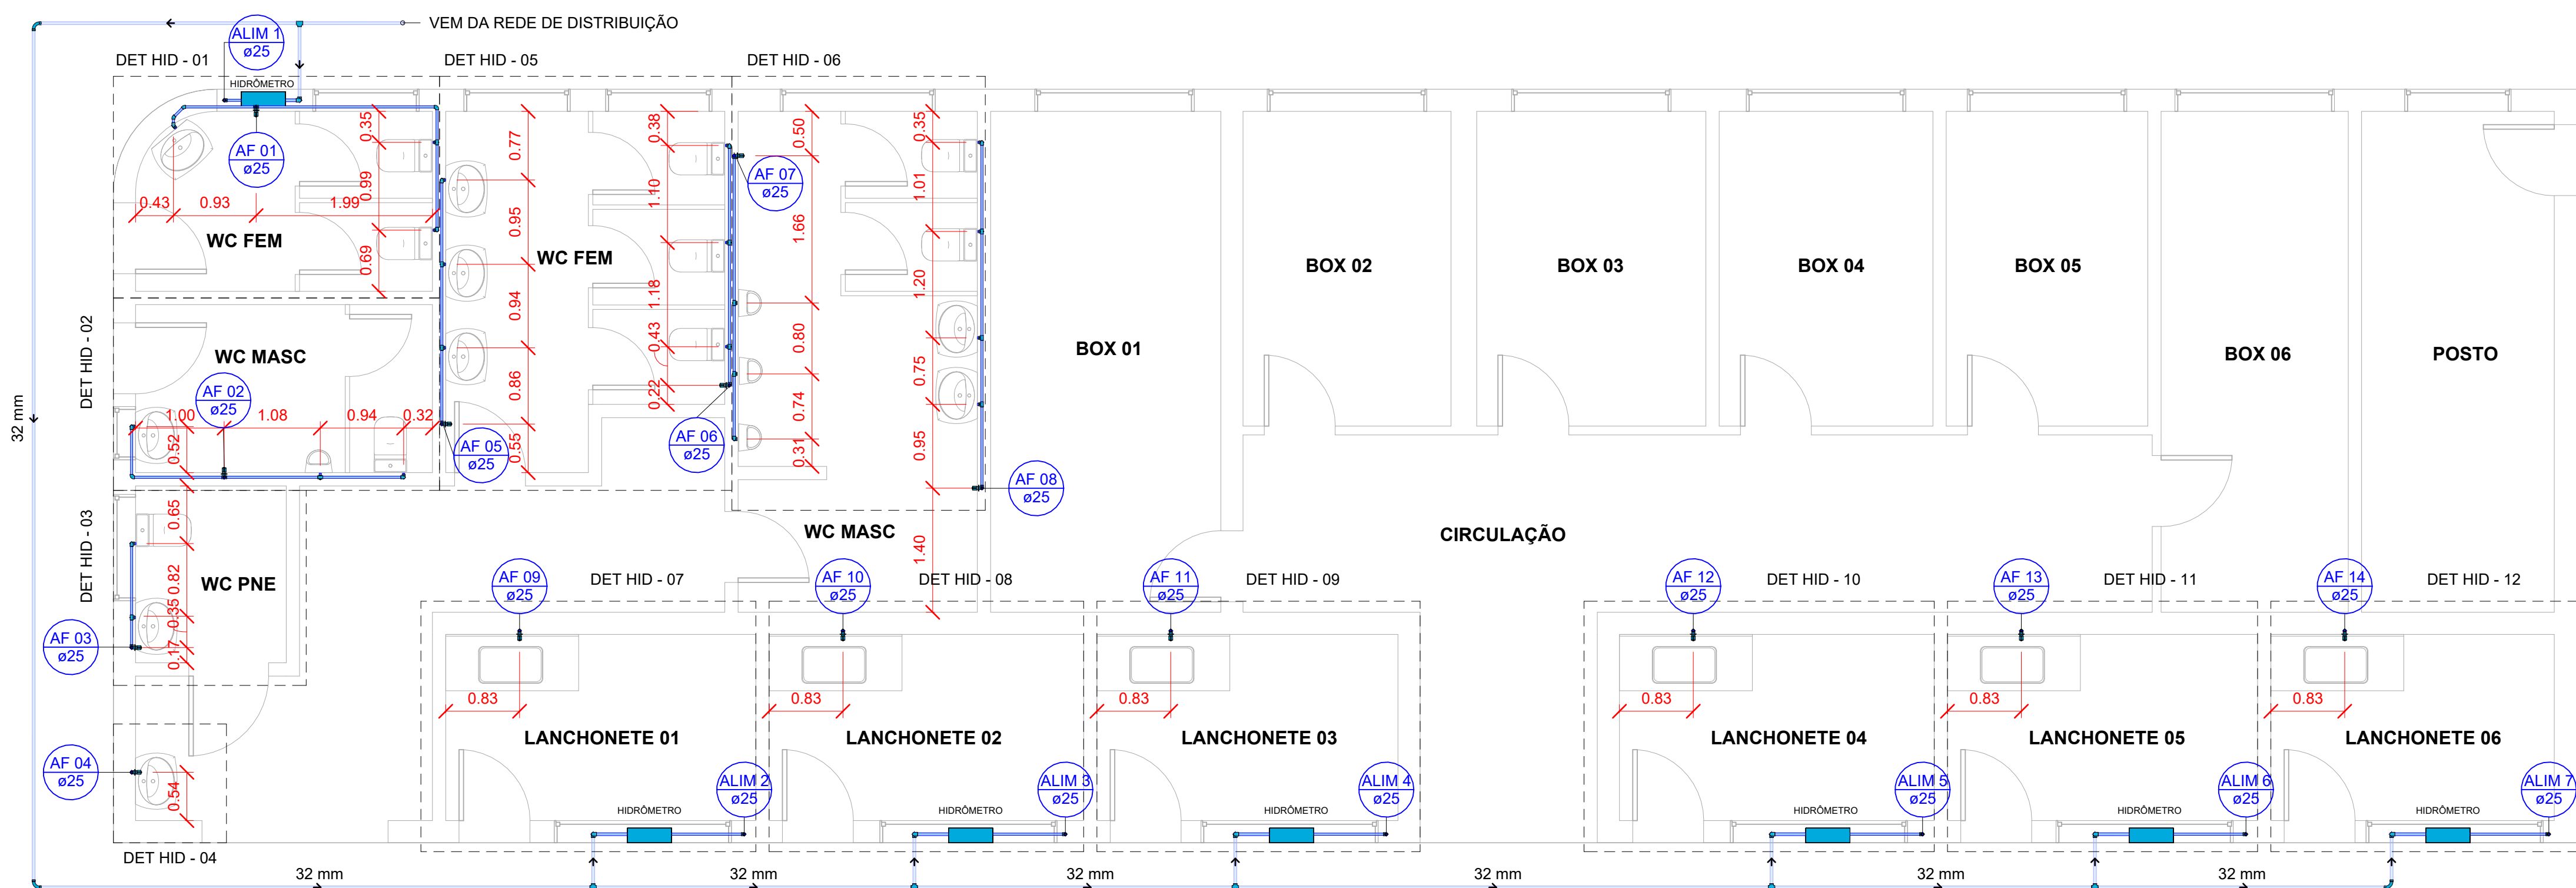


2 Térreo - Água Fria
1 : 50

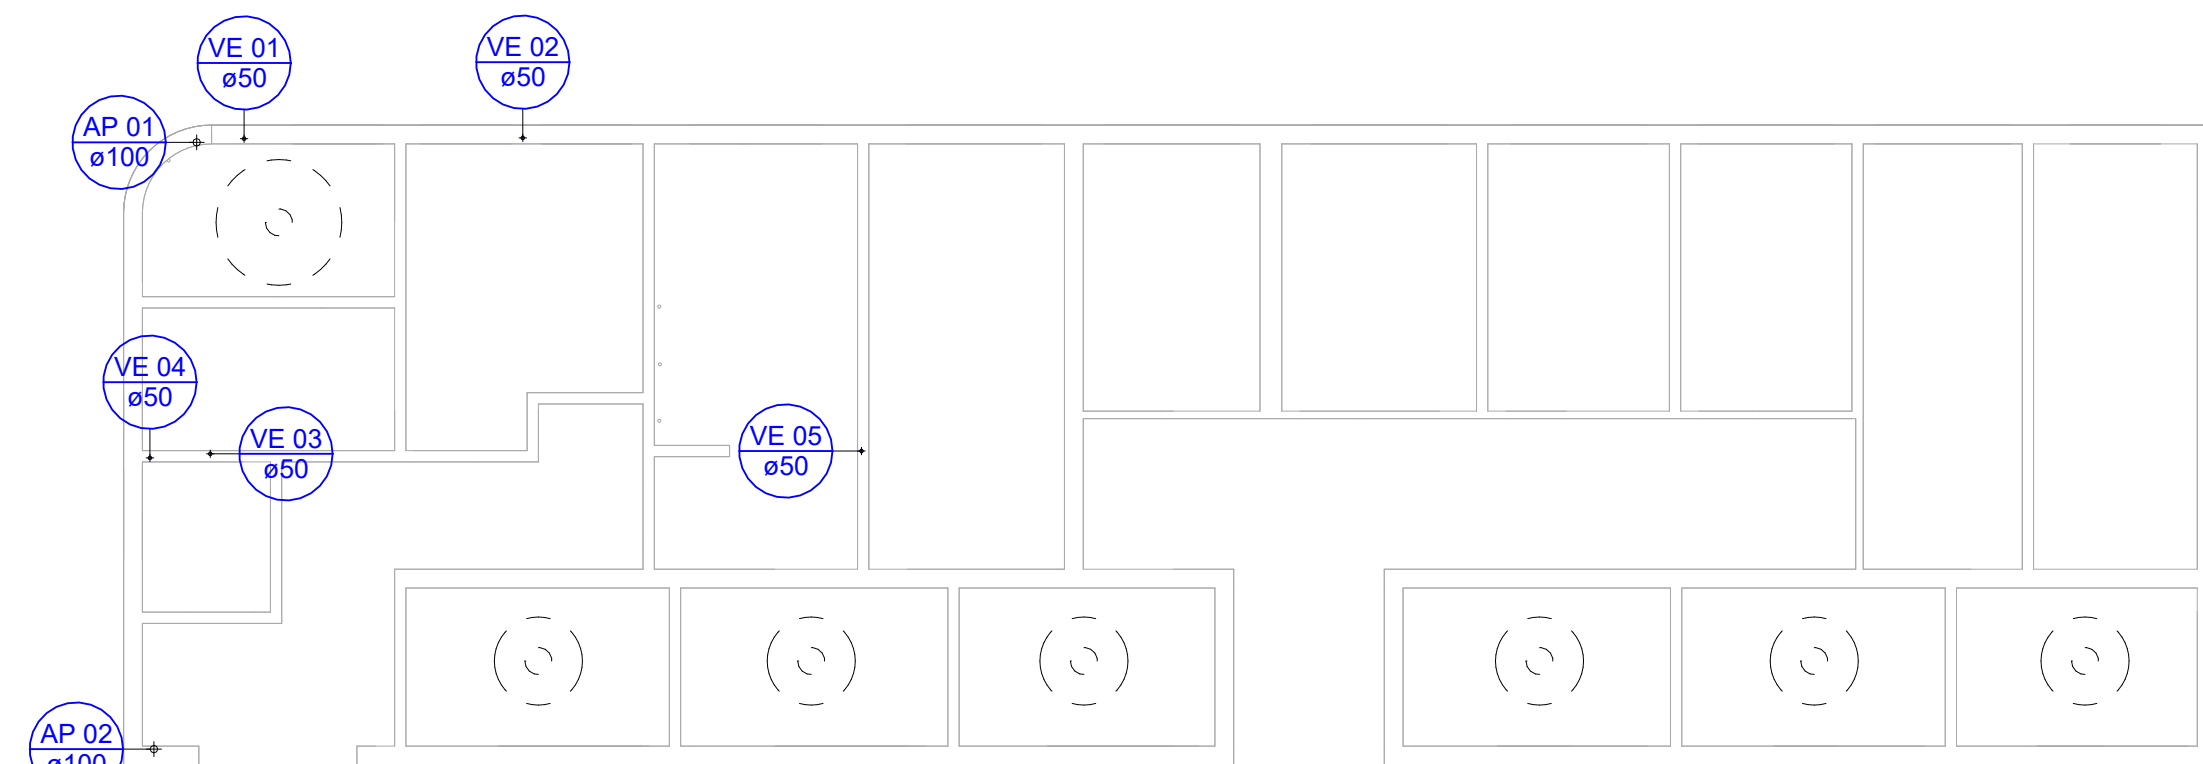


1 Laje superior - Esgoto
1 : 100

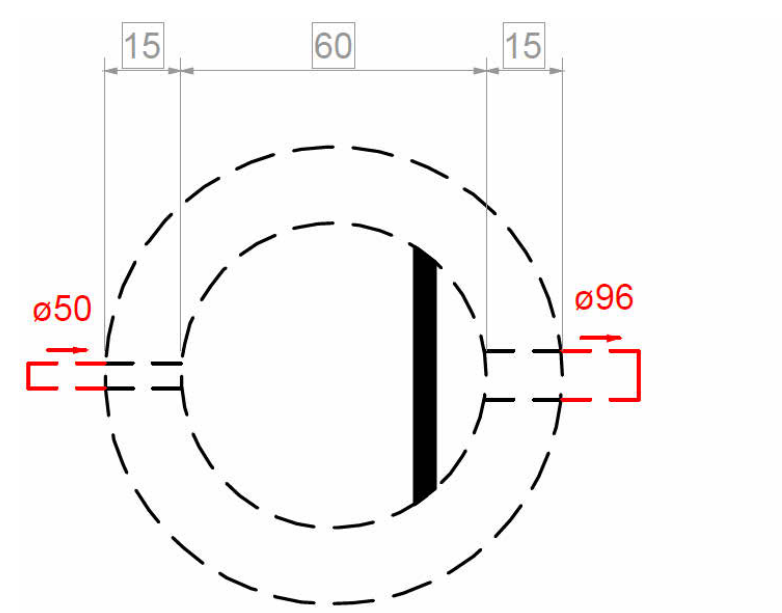

Caixa de gordura - TÉRREO
Planta baixa - ESC. 1:25

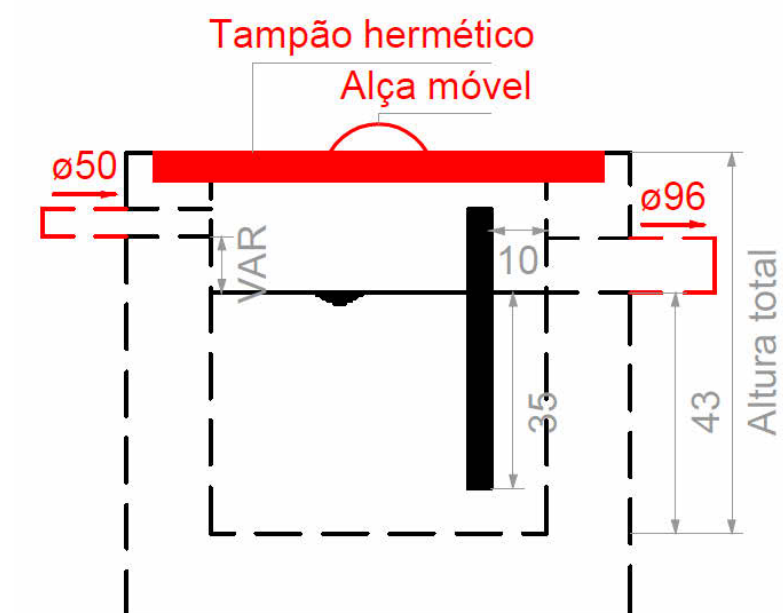

Caixa de gordura - TÉRREO
Corte 1 - ESC. 1:25

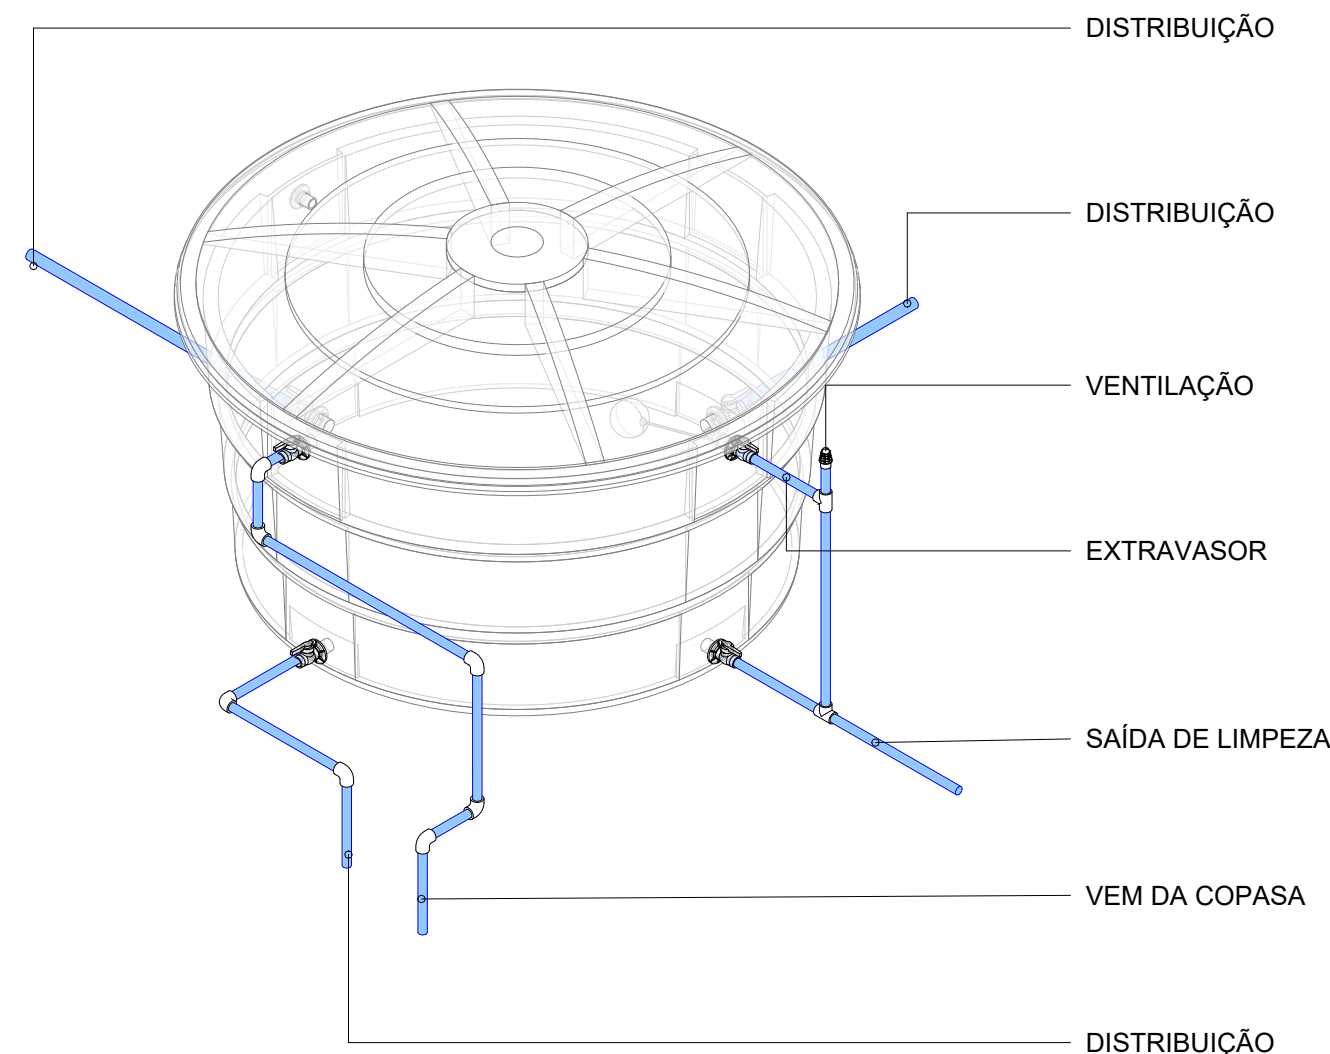


4 CAIXA D'ÁGUA 1500L


LISTA DE MATERIAIS - ESGOTO	DIÂMETRO (mm)	QTD.	UNIDADE
JOELHO 45º PVC SOLDÁVEL	40	10	unidade
	50	19	unidade
	100	11	unidade
JOELHO 90º PVC SOLDÁVEL	40	23	unidade
	50	27	unidade
	100	11	unidade
JUNÇÃO SIMPLES	40 x 40	6	unidade
	50 x 50	5	unidade
	100 x 100	2	unidade
LUA PVC SOLDÁVEL	150 x 150	6	unidade
	50	56	unidade
	100	29	unidade
TERMINAL DE VENTILAÇÃO	50	5	unidade
	100 x 100	3	unidade
CAIXA SIFONADA	100	5	unidade
	40	25	m
	50	75	m
TUBO PVC SOLDÁVEL	100	45	m
	150	5	m

LISTA DE MATERIAIS - ÁGUA FRIA	DIÂMETRO (mm)	QTD.	UNIDADE
CAIXA D'ÁGUA 1500L	-	1	unidade
CAIXA D'ÁGUA 500L	-	6	unidade
ADAPTADOR COM REGISTRO PARA CAIXA D'ÁGUA	25	30	unidade
REGISTRO DE GAVETA	25	14	unidade
JOELHO 45º PVC SOLDÁVEL	25	2	unidade
JOELHO 90º PVC SOLDÁVEL	25	2	unidade
TE SOLDÁVEL	25	109	unidade
TUBO PVC SOLDÁVEL	32	16	unidade
HIDRÔMETRO	-	7	unidade


PROJETO	TÍTULO: PROJETO HIDRÁULICO - ANTIGA RODOVIÁRIA			
	RESPONSÁVEL TÉCNICO: RESPONSÁVEL EXECUÇÃO: HELEN PATRICIA FONSECA COSTA		CREA: 326.546/D	
	PROPRIETÁRIO: PREFEITURA MUNICIPAL DE SANTA RITA DO SAPUCAÍ		CPF/CNPJ: 18.192.898/0001-02	
	CATEGORIA DE USO: CONSTRUÇÃO COMERCIAL			
	DETALHE: PLANTAS BAIXAS - LISTA DE MATERIAIS			
	ENDEREÇO DA OBRA: ALAMEDA JOSÉ CLETO DUARTE		QUADRA: 	DATA: MAIO/2025
	BARRO: CENTRO	LOTE: 	FOLHA: 	01/02
CIDADE: SANTA RITA DO SAPUCAÍ - MG		ZONA: 		

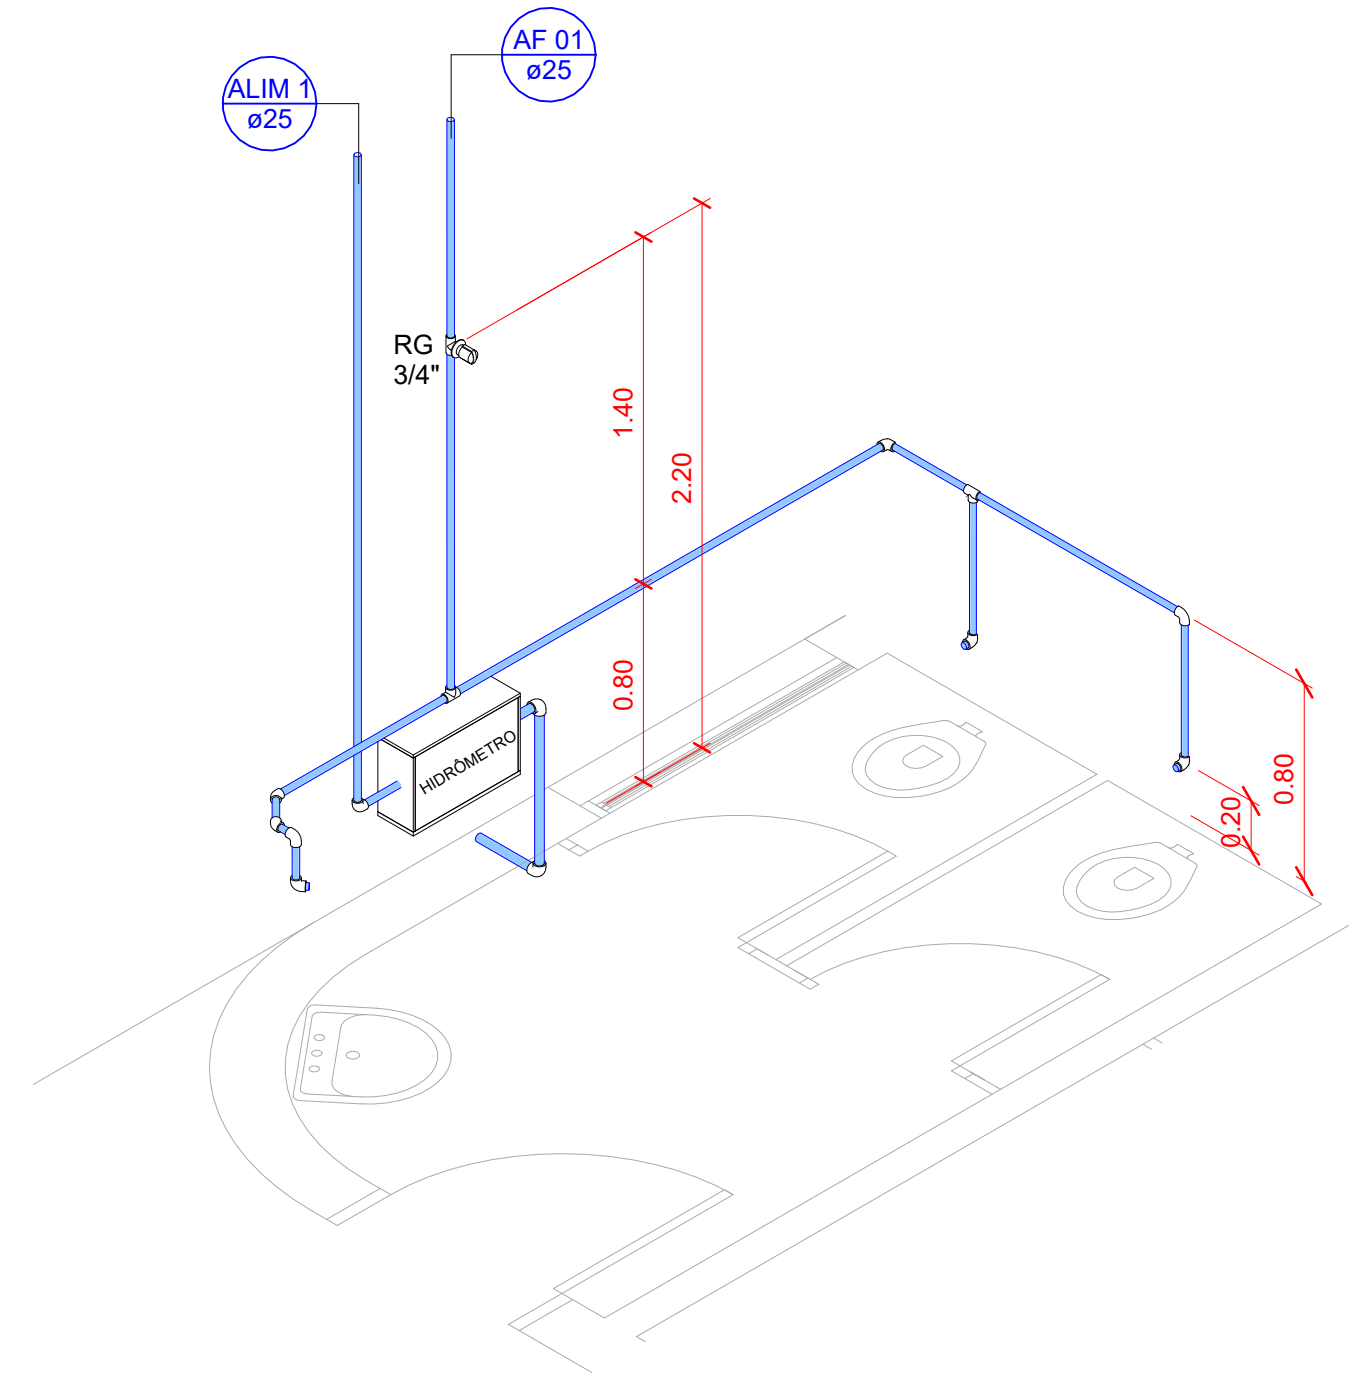


1 HID - 01

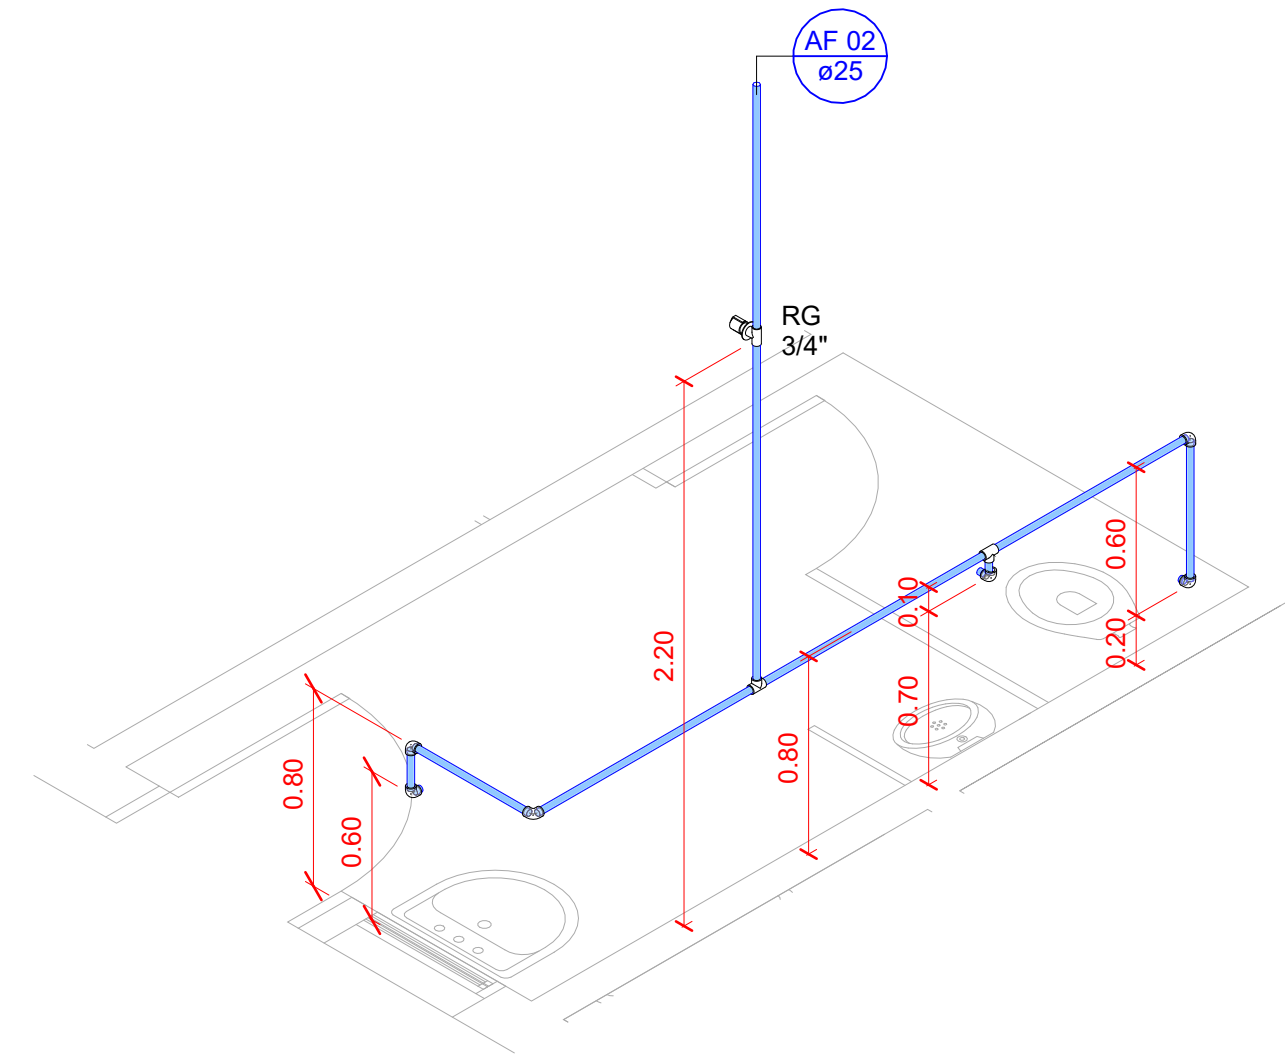


2 HID - 02

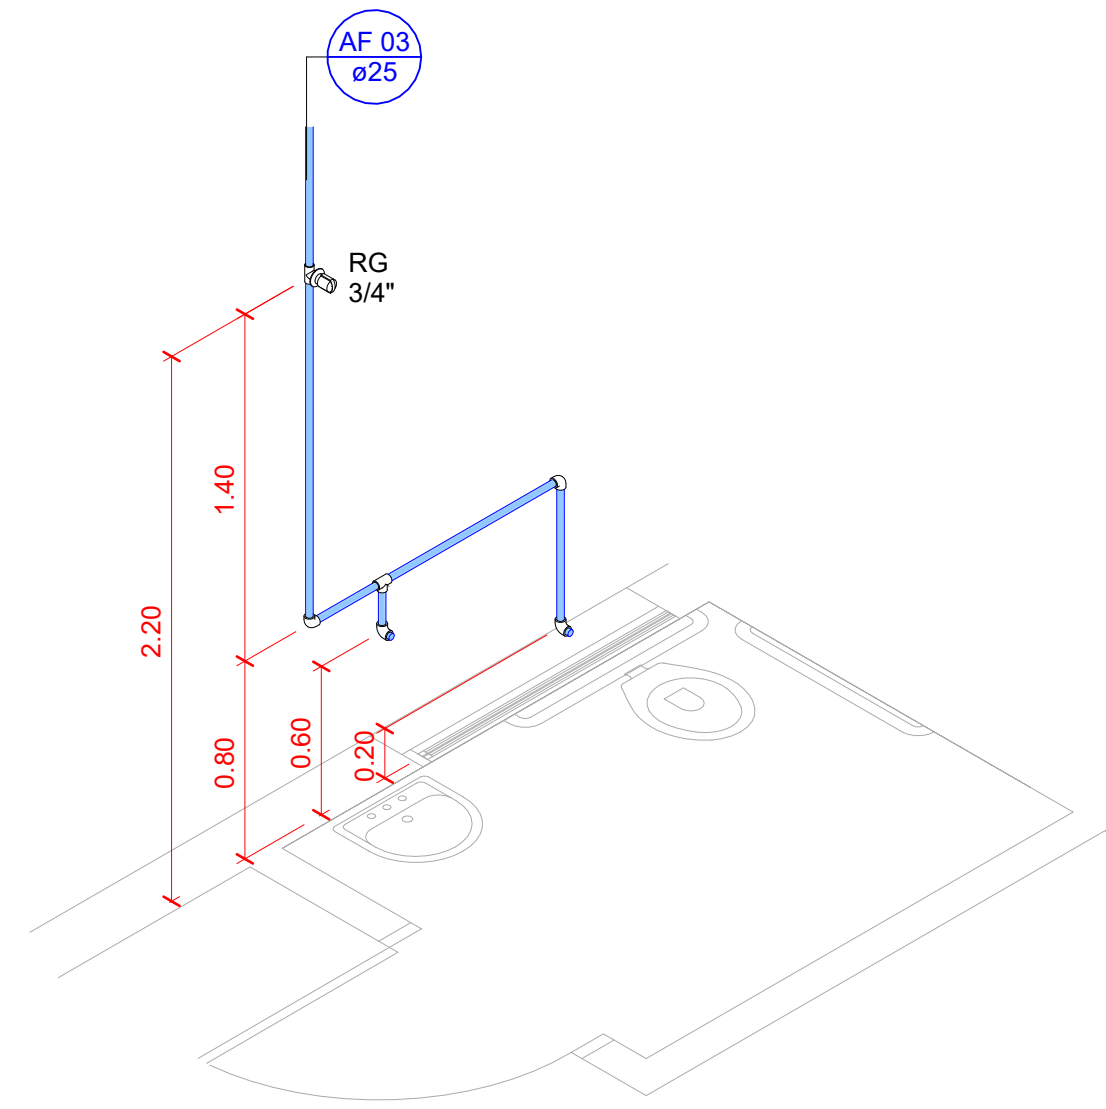


3 HID - 03

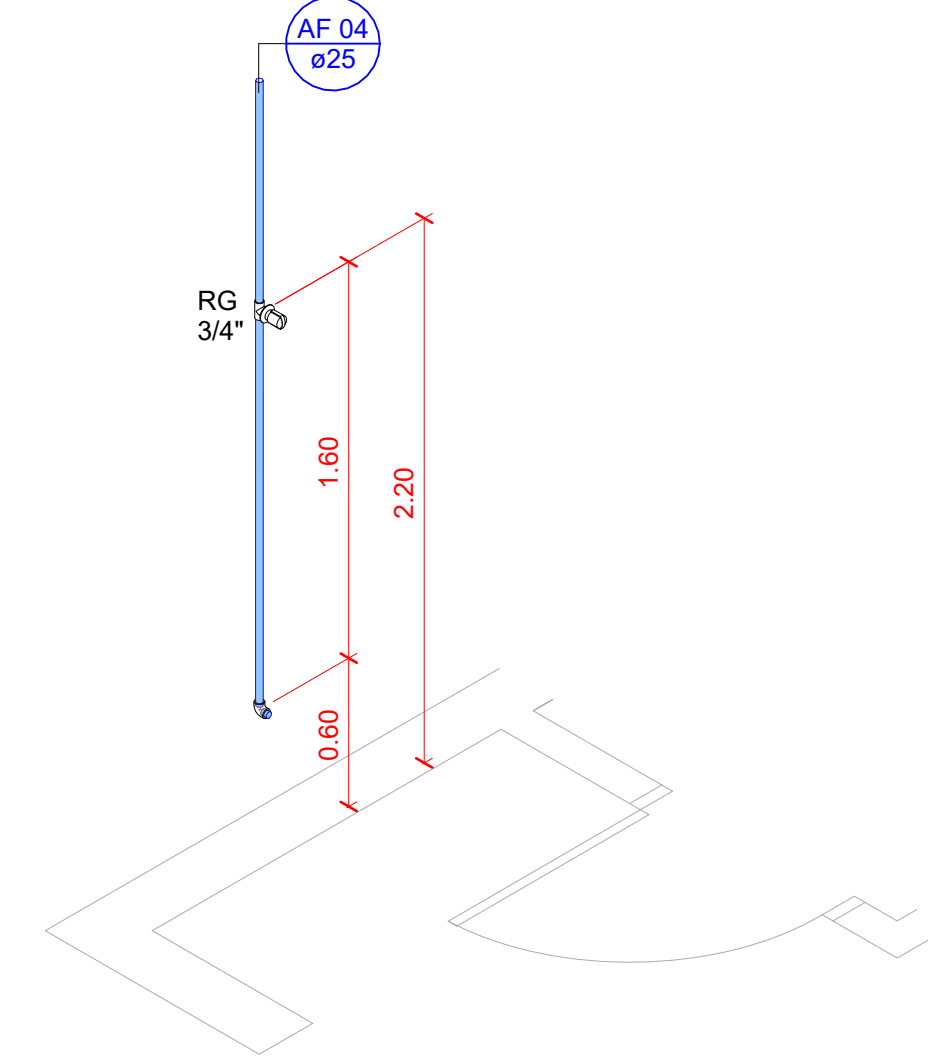


4 HID - 04

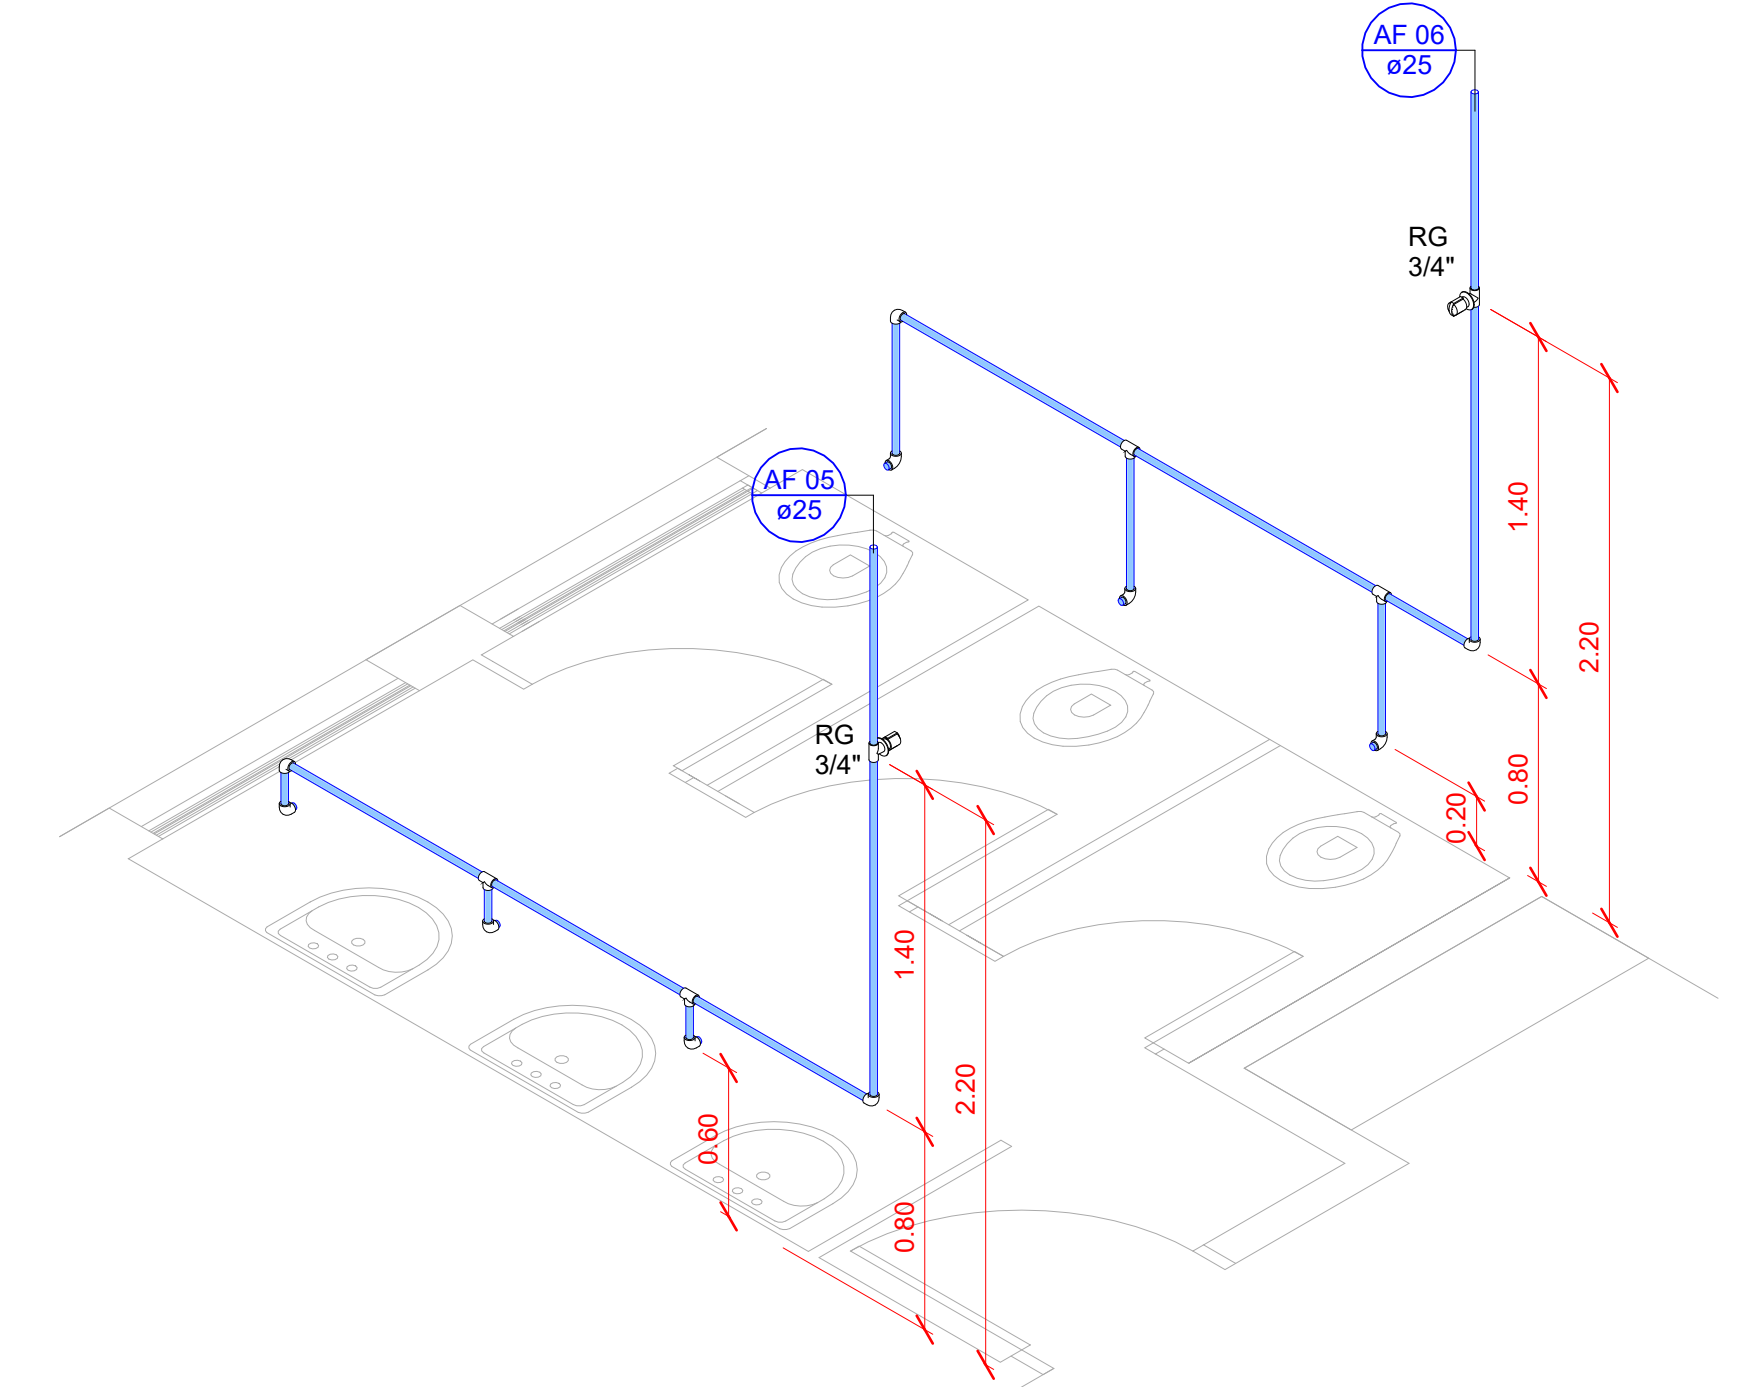


5 HID - 05

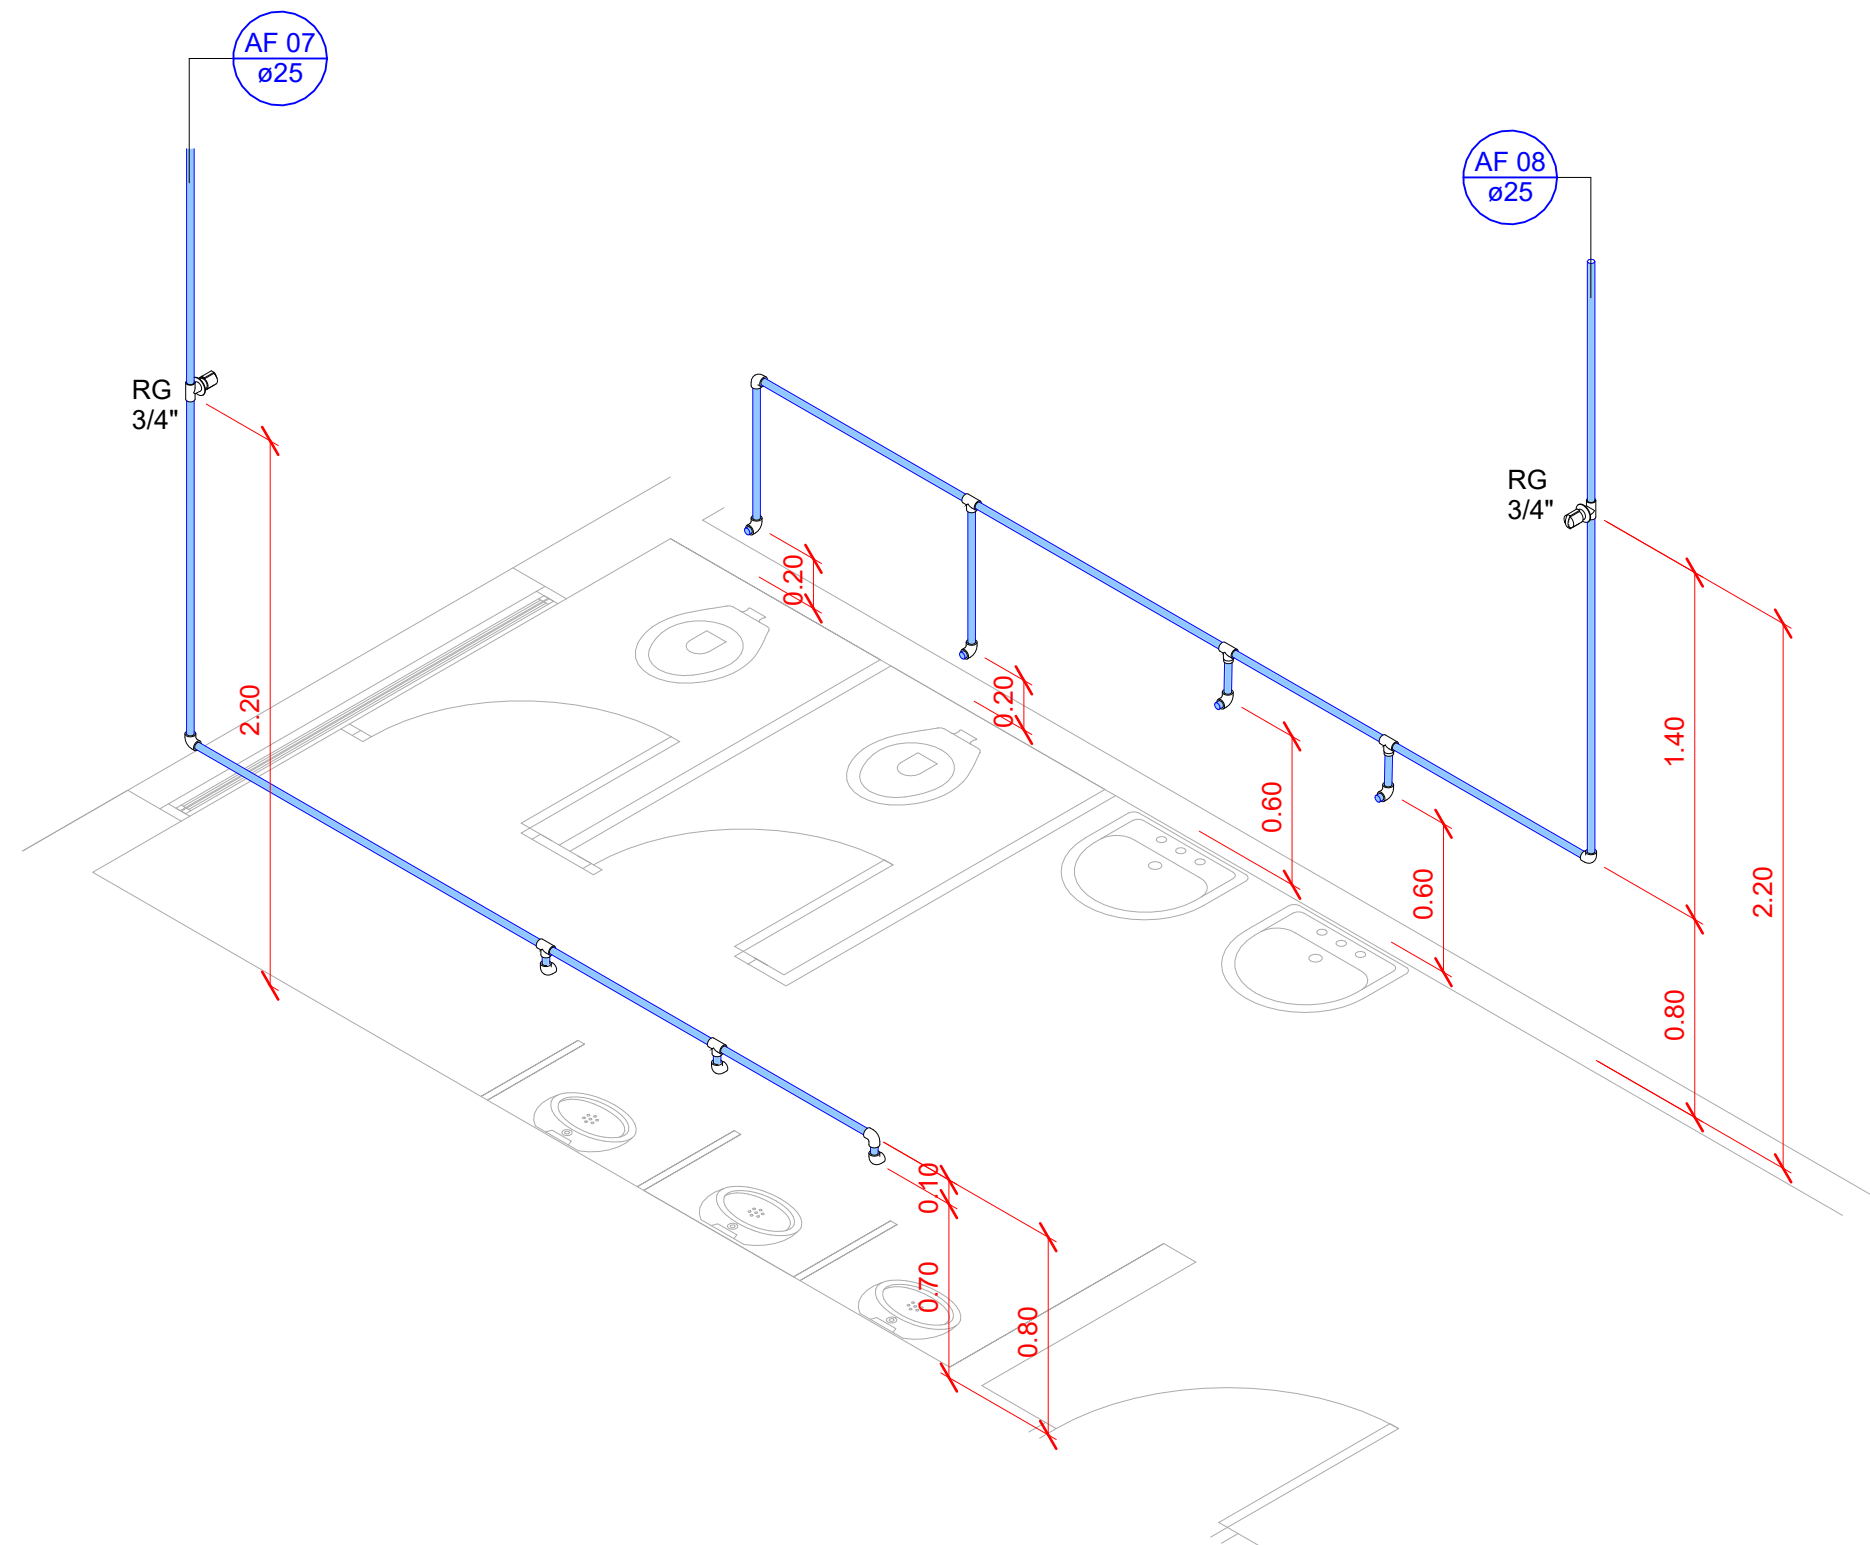


6 HID - 06

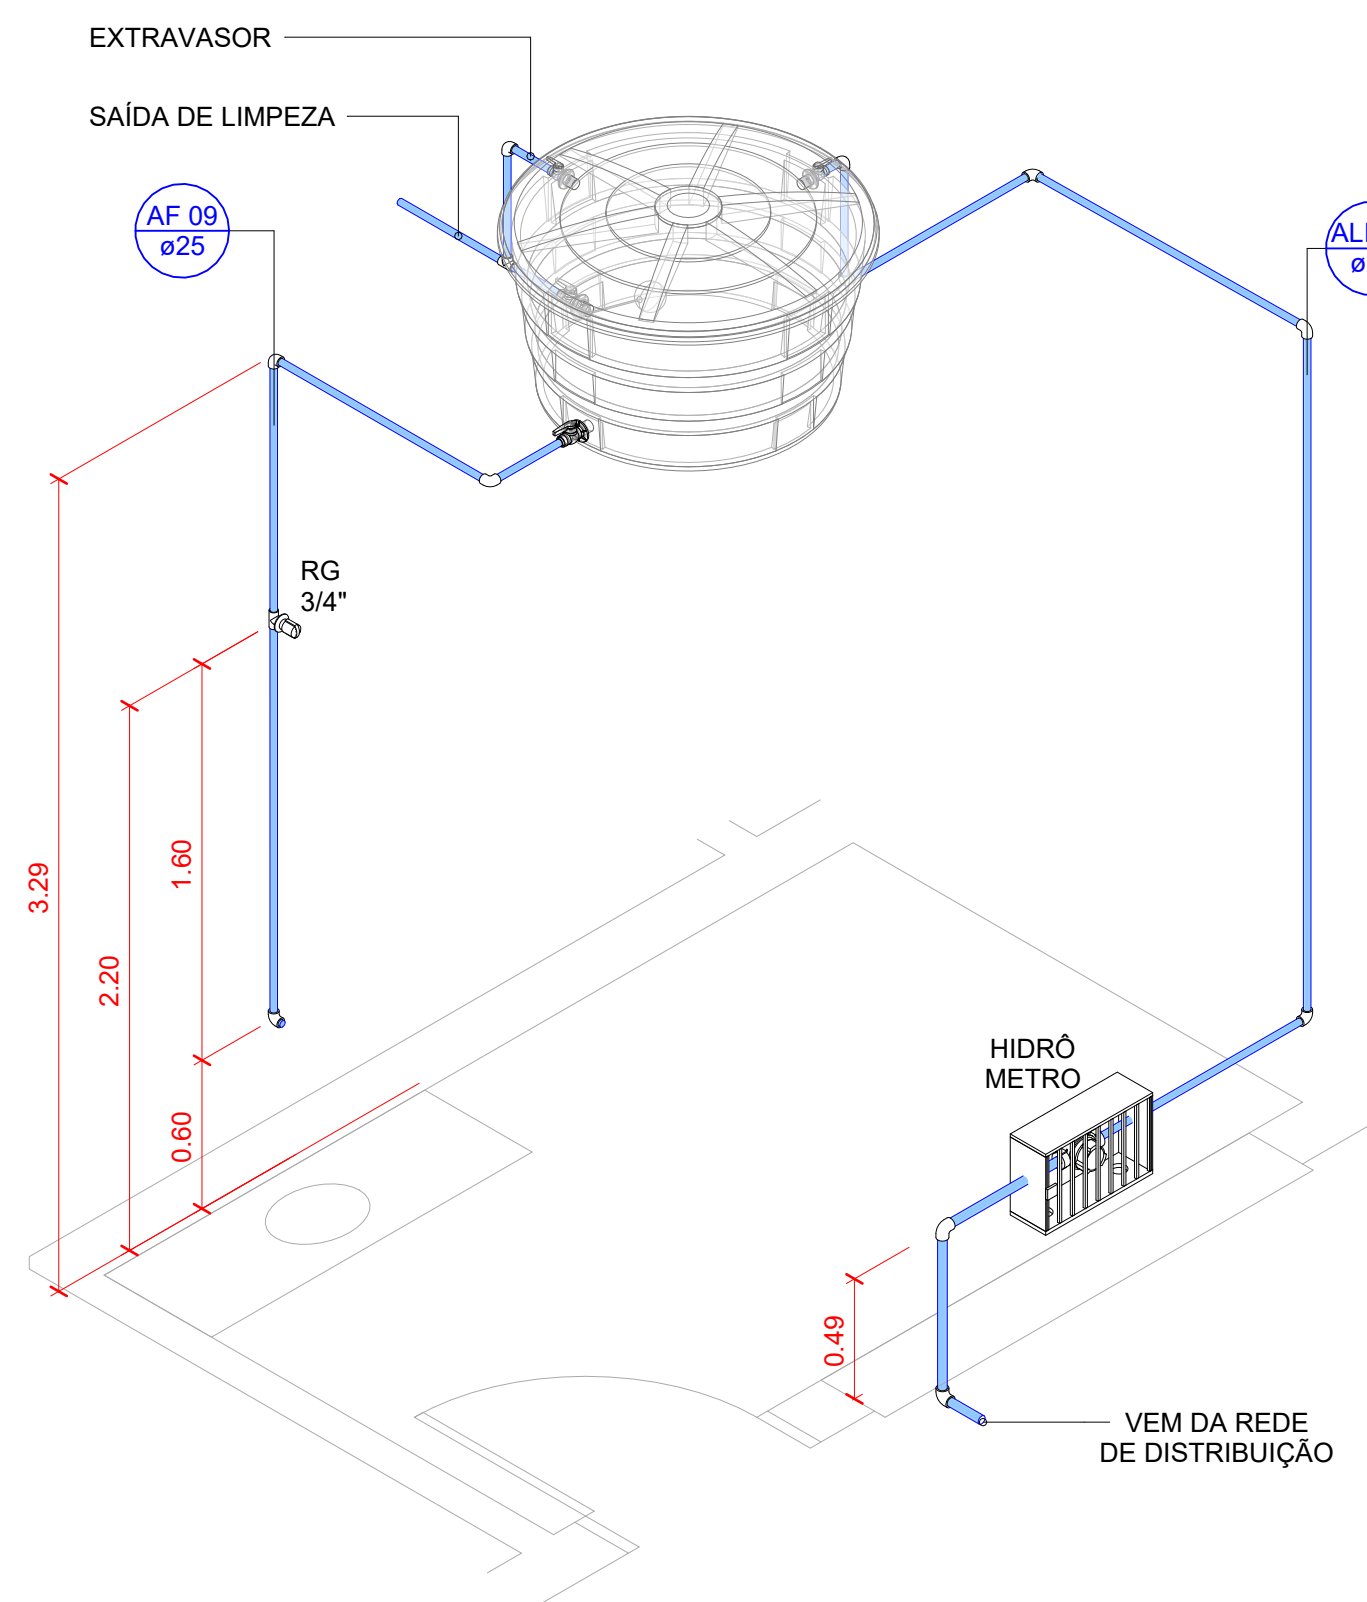


7 HID - 07

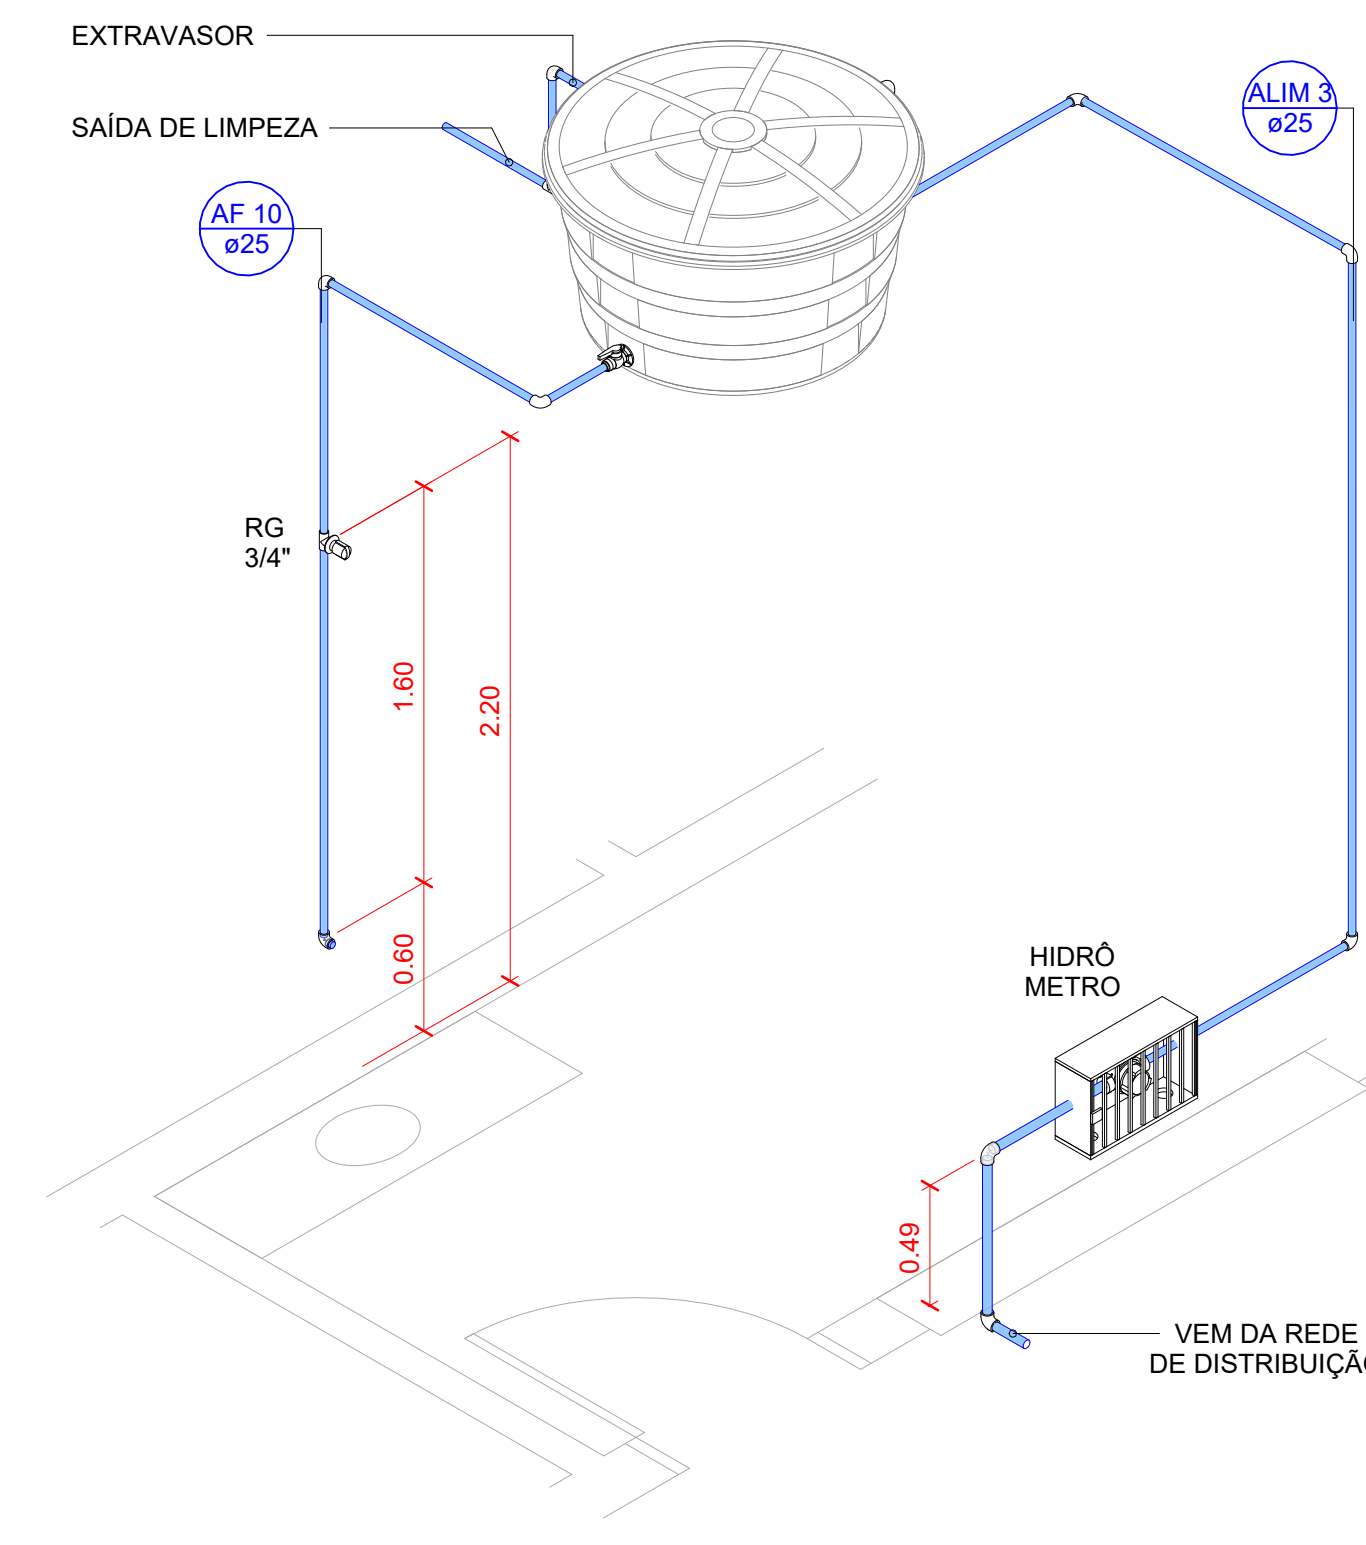


8 HID - 08

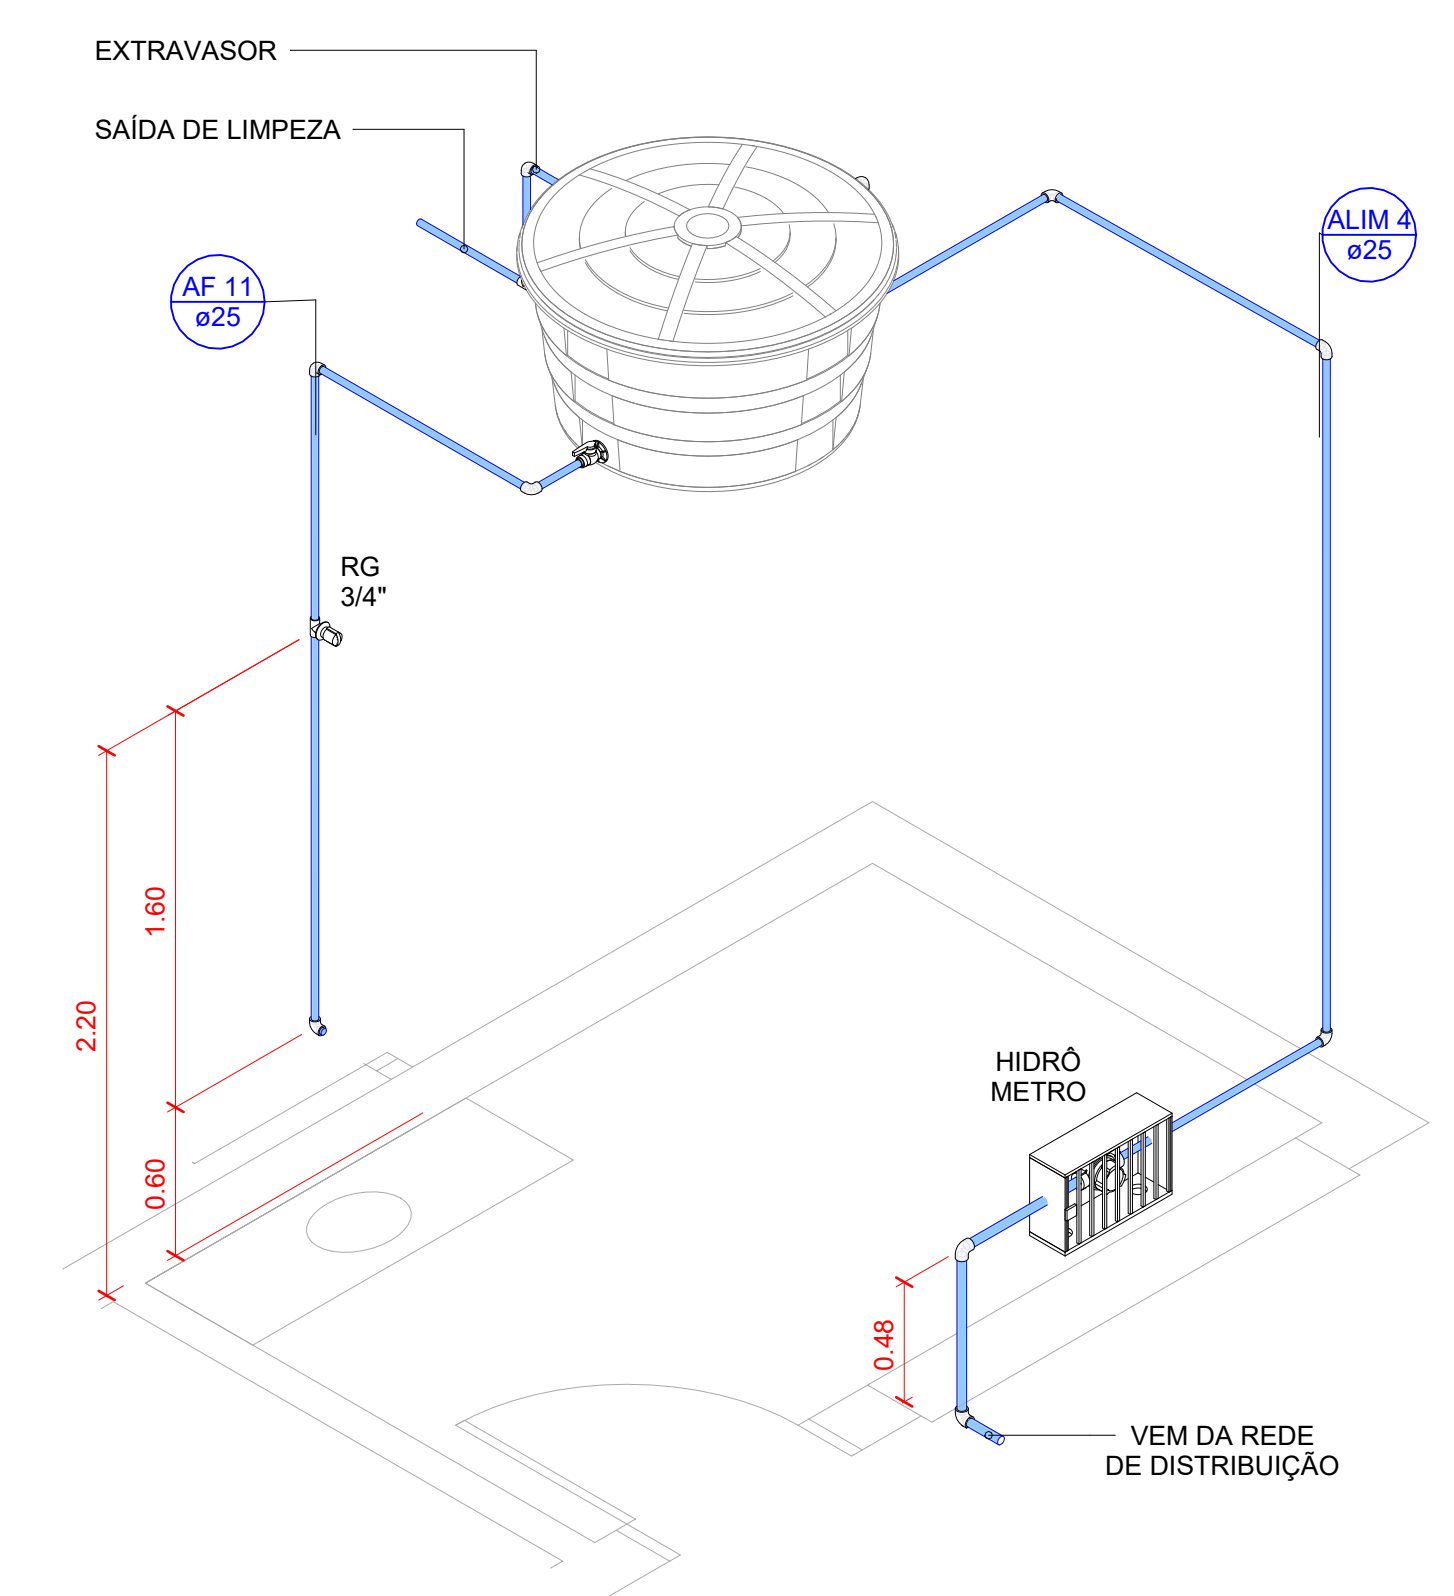


9 HID - 09

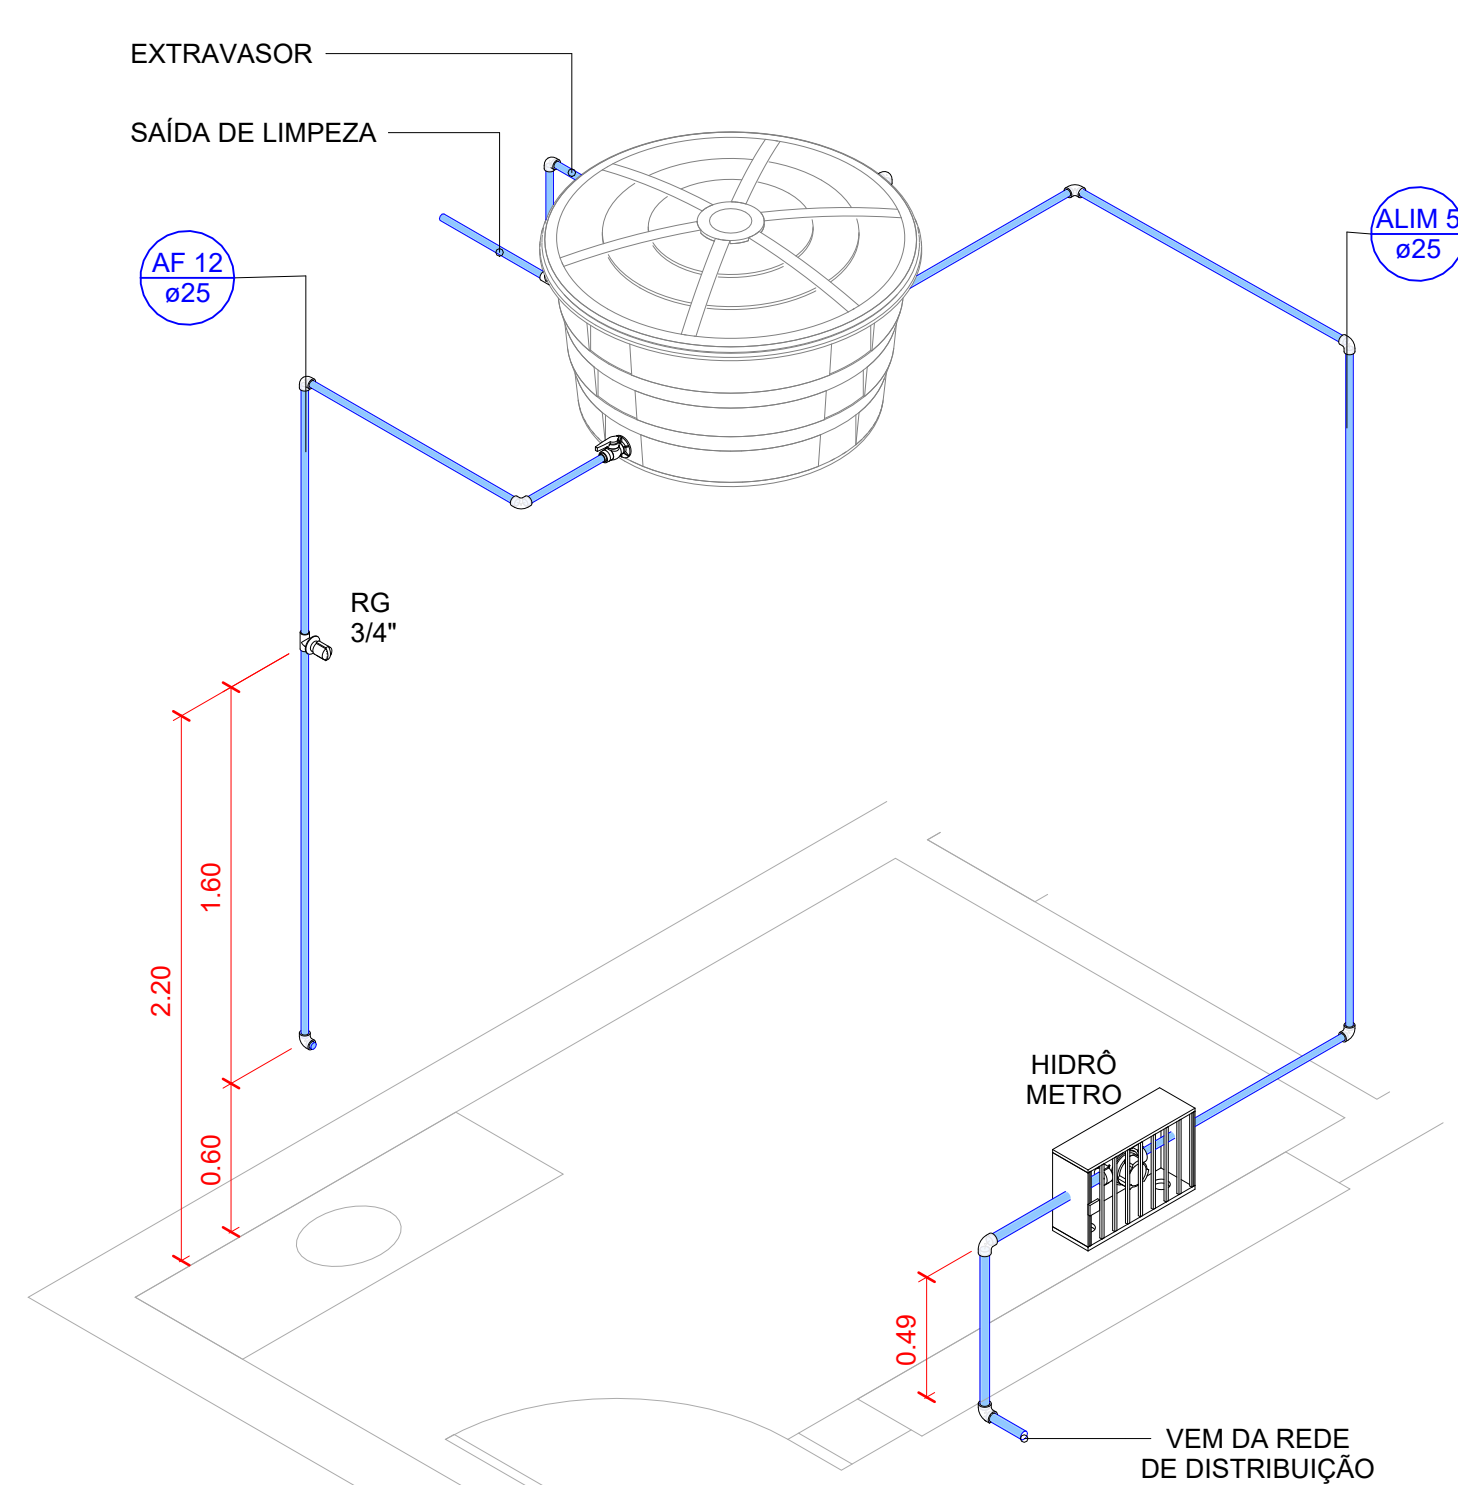

10 HID - 10

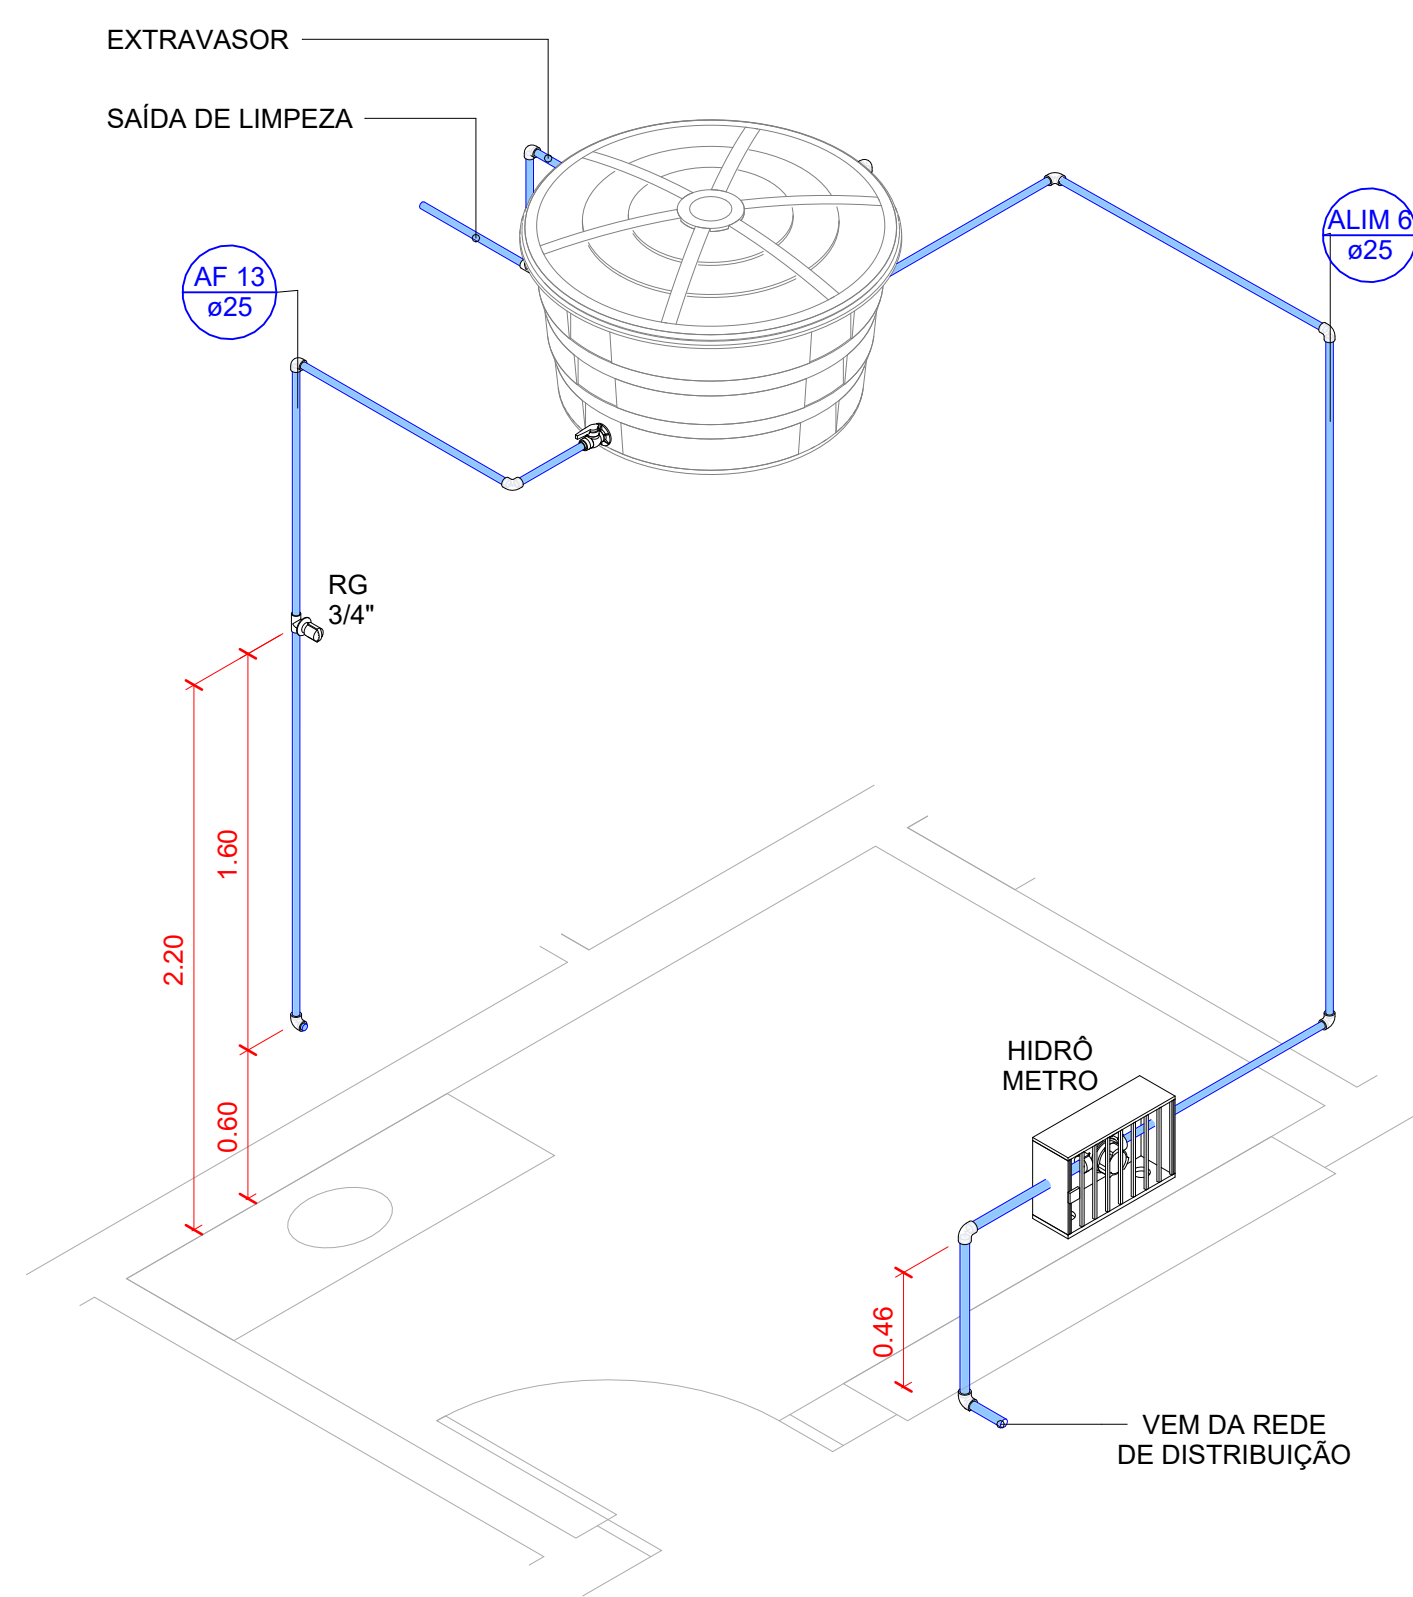

11 HID - 11

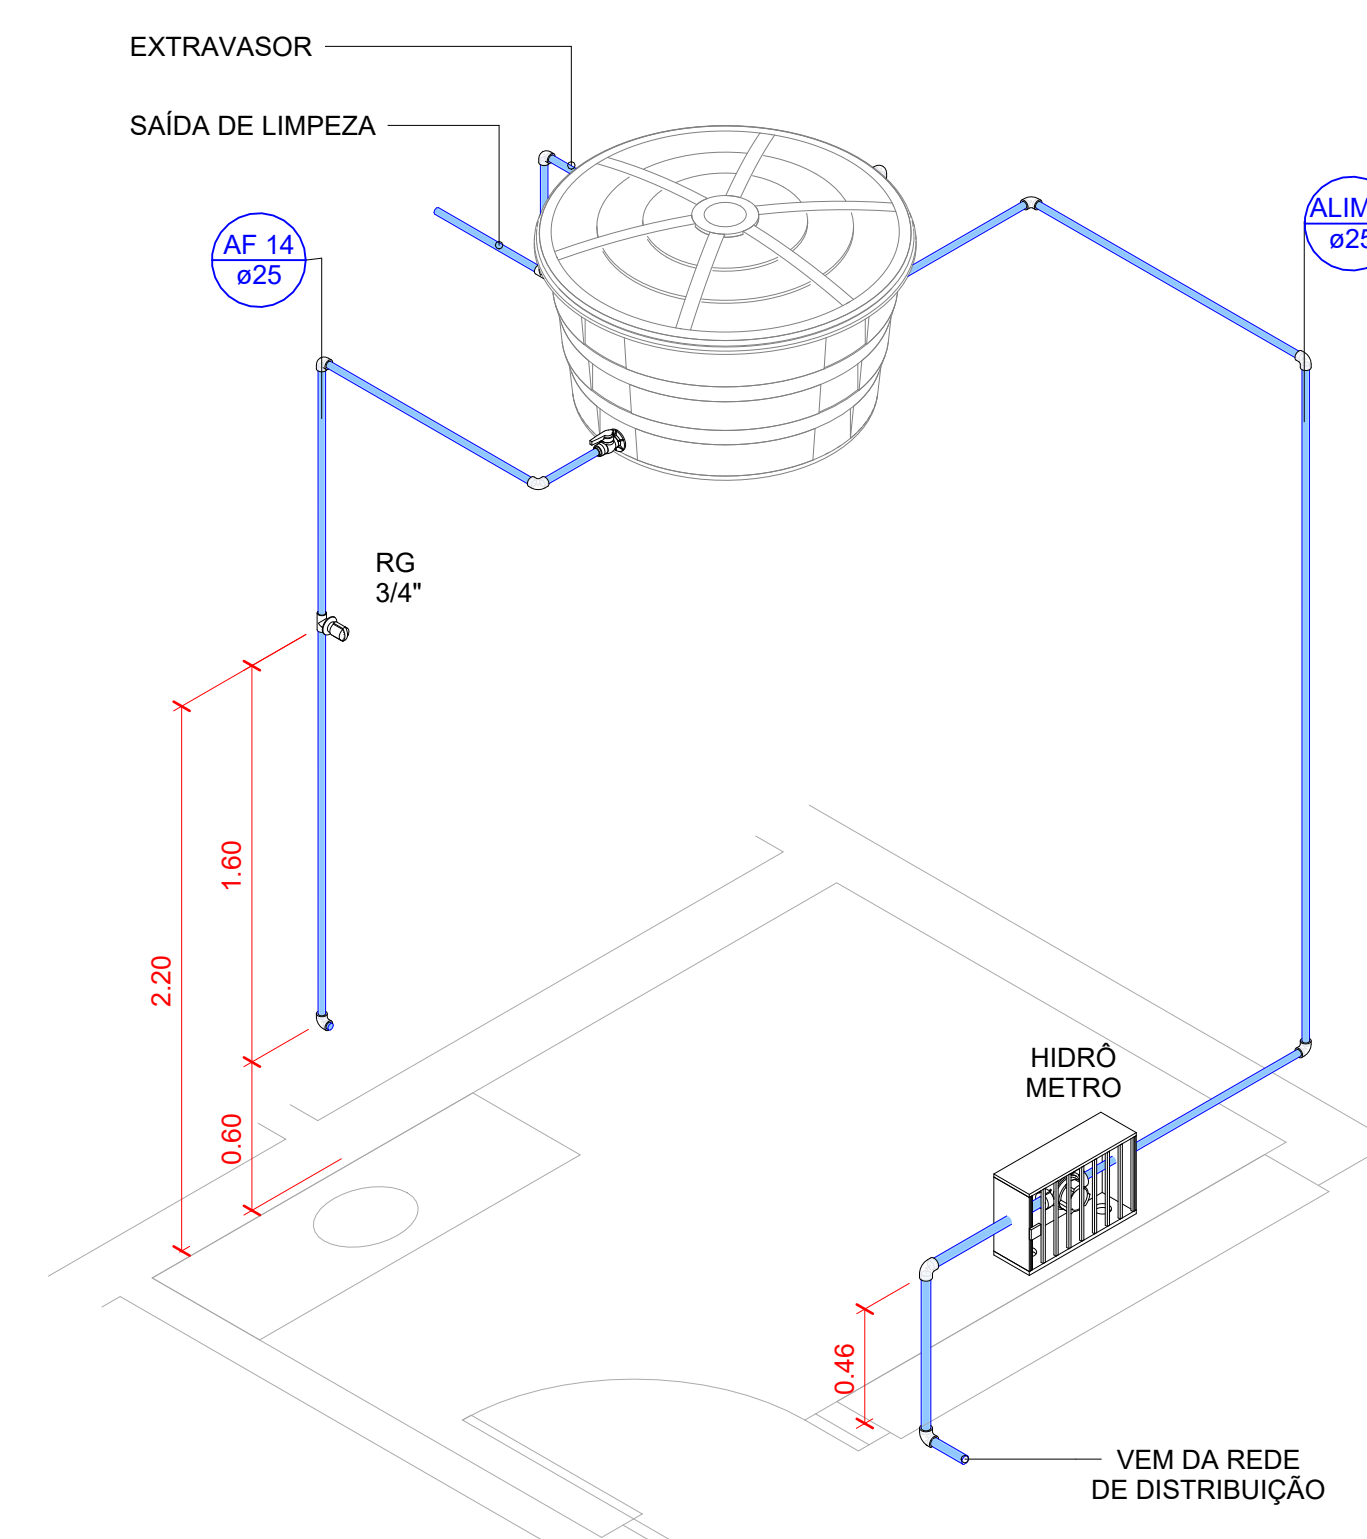

12 HID - 12

TÍTULO:			
PROJETO HIDRÁULICO - ANTIGA RODOVIÁRIA			
RESPONSÁVEL TÉCNICO: RESPONSÁVEL EXECUÇÃO:		COTA:	326.546/D
HELEN PATRICIA FONSECA COSTA			
PROPRIETÁRIO:		OPÇÃO FOLHA:	18.192.898/0001-02
PREFEITURA MUNICIPAL DE SANTA RITA DO SAPUCAÍ			
PROJETO	CATEGORIA DE USO:		
	CONSTRUÇÃO COMERCIAL		
	DETALHE:		
	DETALHES		
	ENDEREÇO DA OBRA: ALAMEDA JOSE CLETO DUARTE		
	BARRIO: CENTRO	QUADRA:	DATA: MAIO/2025
		LOTE:	FOLHA:
	SANTA RITA DO SAPUCAÍ - MG	ZONA:	02/02