


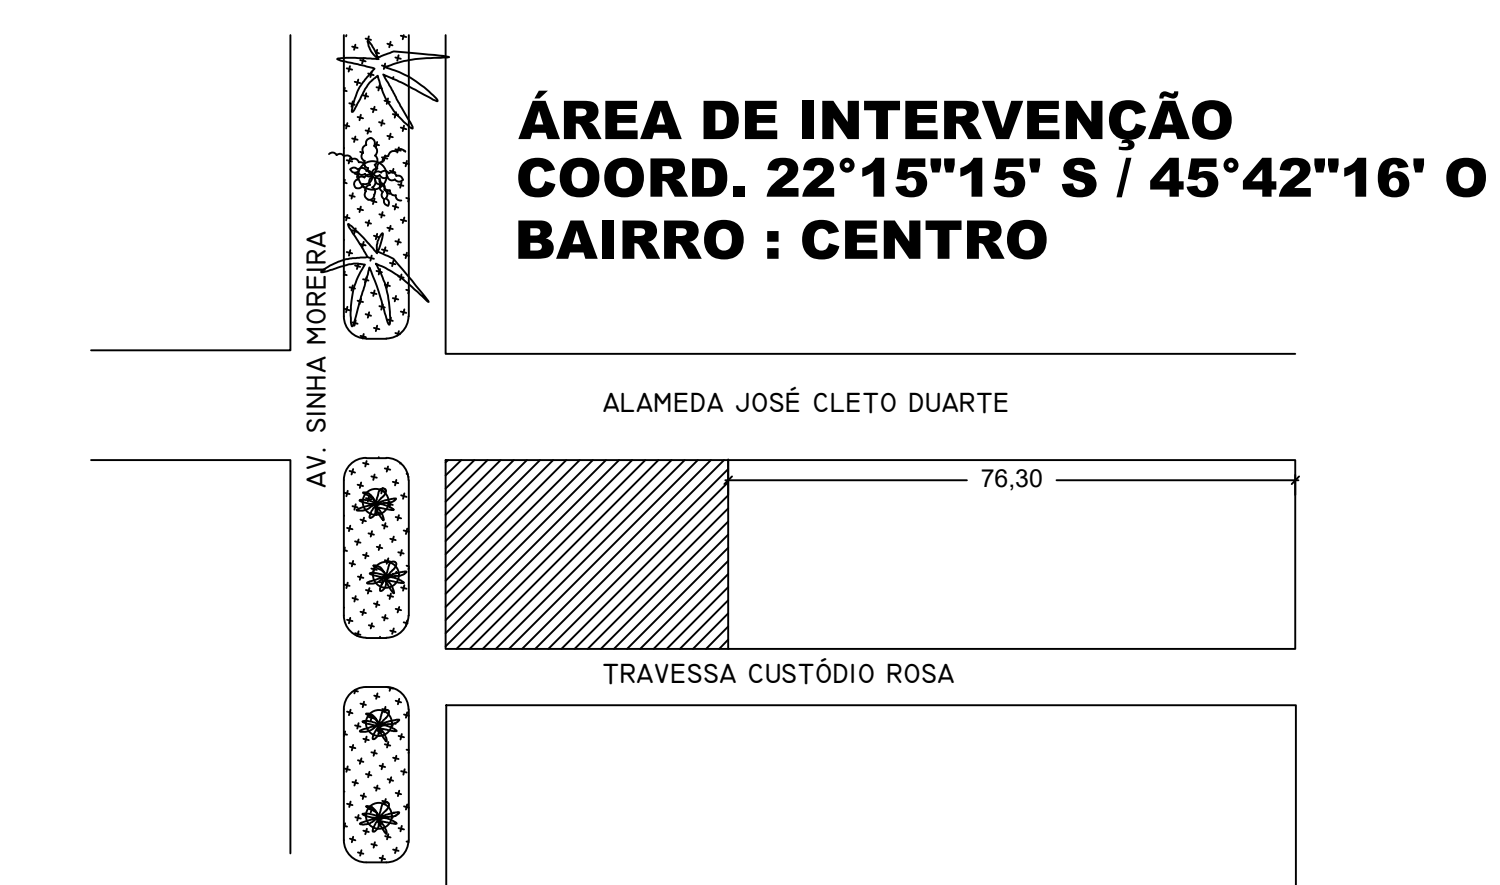

PLANTA DE SITUAÇÃO
ESC: 1:1000

 PREFEITURA MUNICIPAL DE SANTA RITA DO SAPUCAÍ CNPJ: 18.192.898.0001/02 Av. Dr. Delfim Moreira, Nº. 322, Centro - CEP 37540-000			
DIVISÃO DE PLANEJAMENTO URBANO			
PROJETO ARQUITETÔNICO			FOYAL 01/03
ASSUNTO: REFORMA - RODOVIÁRIA MUNICIPAL			
ENDEREÇO DA OBRA: PROPRIETÁRIO : PREFEITURA MUNICIPAL DE SANTA RITA DO SAPUCAÍ LOCAL: ALAMEDA JOSÉ CLETO DUARTE BAIRRO: CENTRO CIDADE: SANTA RITA DO SAPUCAÍ M.G.			
DESCRIÇÃO DO PROJETO: PLANTA BAIXA - COTAS, SITUAÇÃO			
ESCALA	INDICADA	DATA	DESENHO
SITUAÇÃO :		18/02/2025	
VIDE PLANTA		PROPRIETÁRIO: PREFEITURA MUNICIPAL DE SANTA RITA DO SAPUCAÍ	
ÁREAS :		ENGENHEIRO RESPONSÁVEL : WAGNER S. S. OLIVEIRA CREA: 23233-MG	
ÁREA CONSTRUÍDA		- 478,16 M2	