



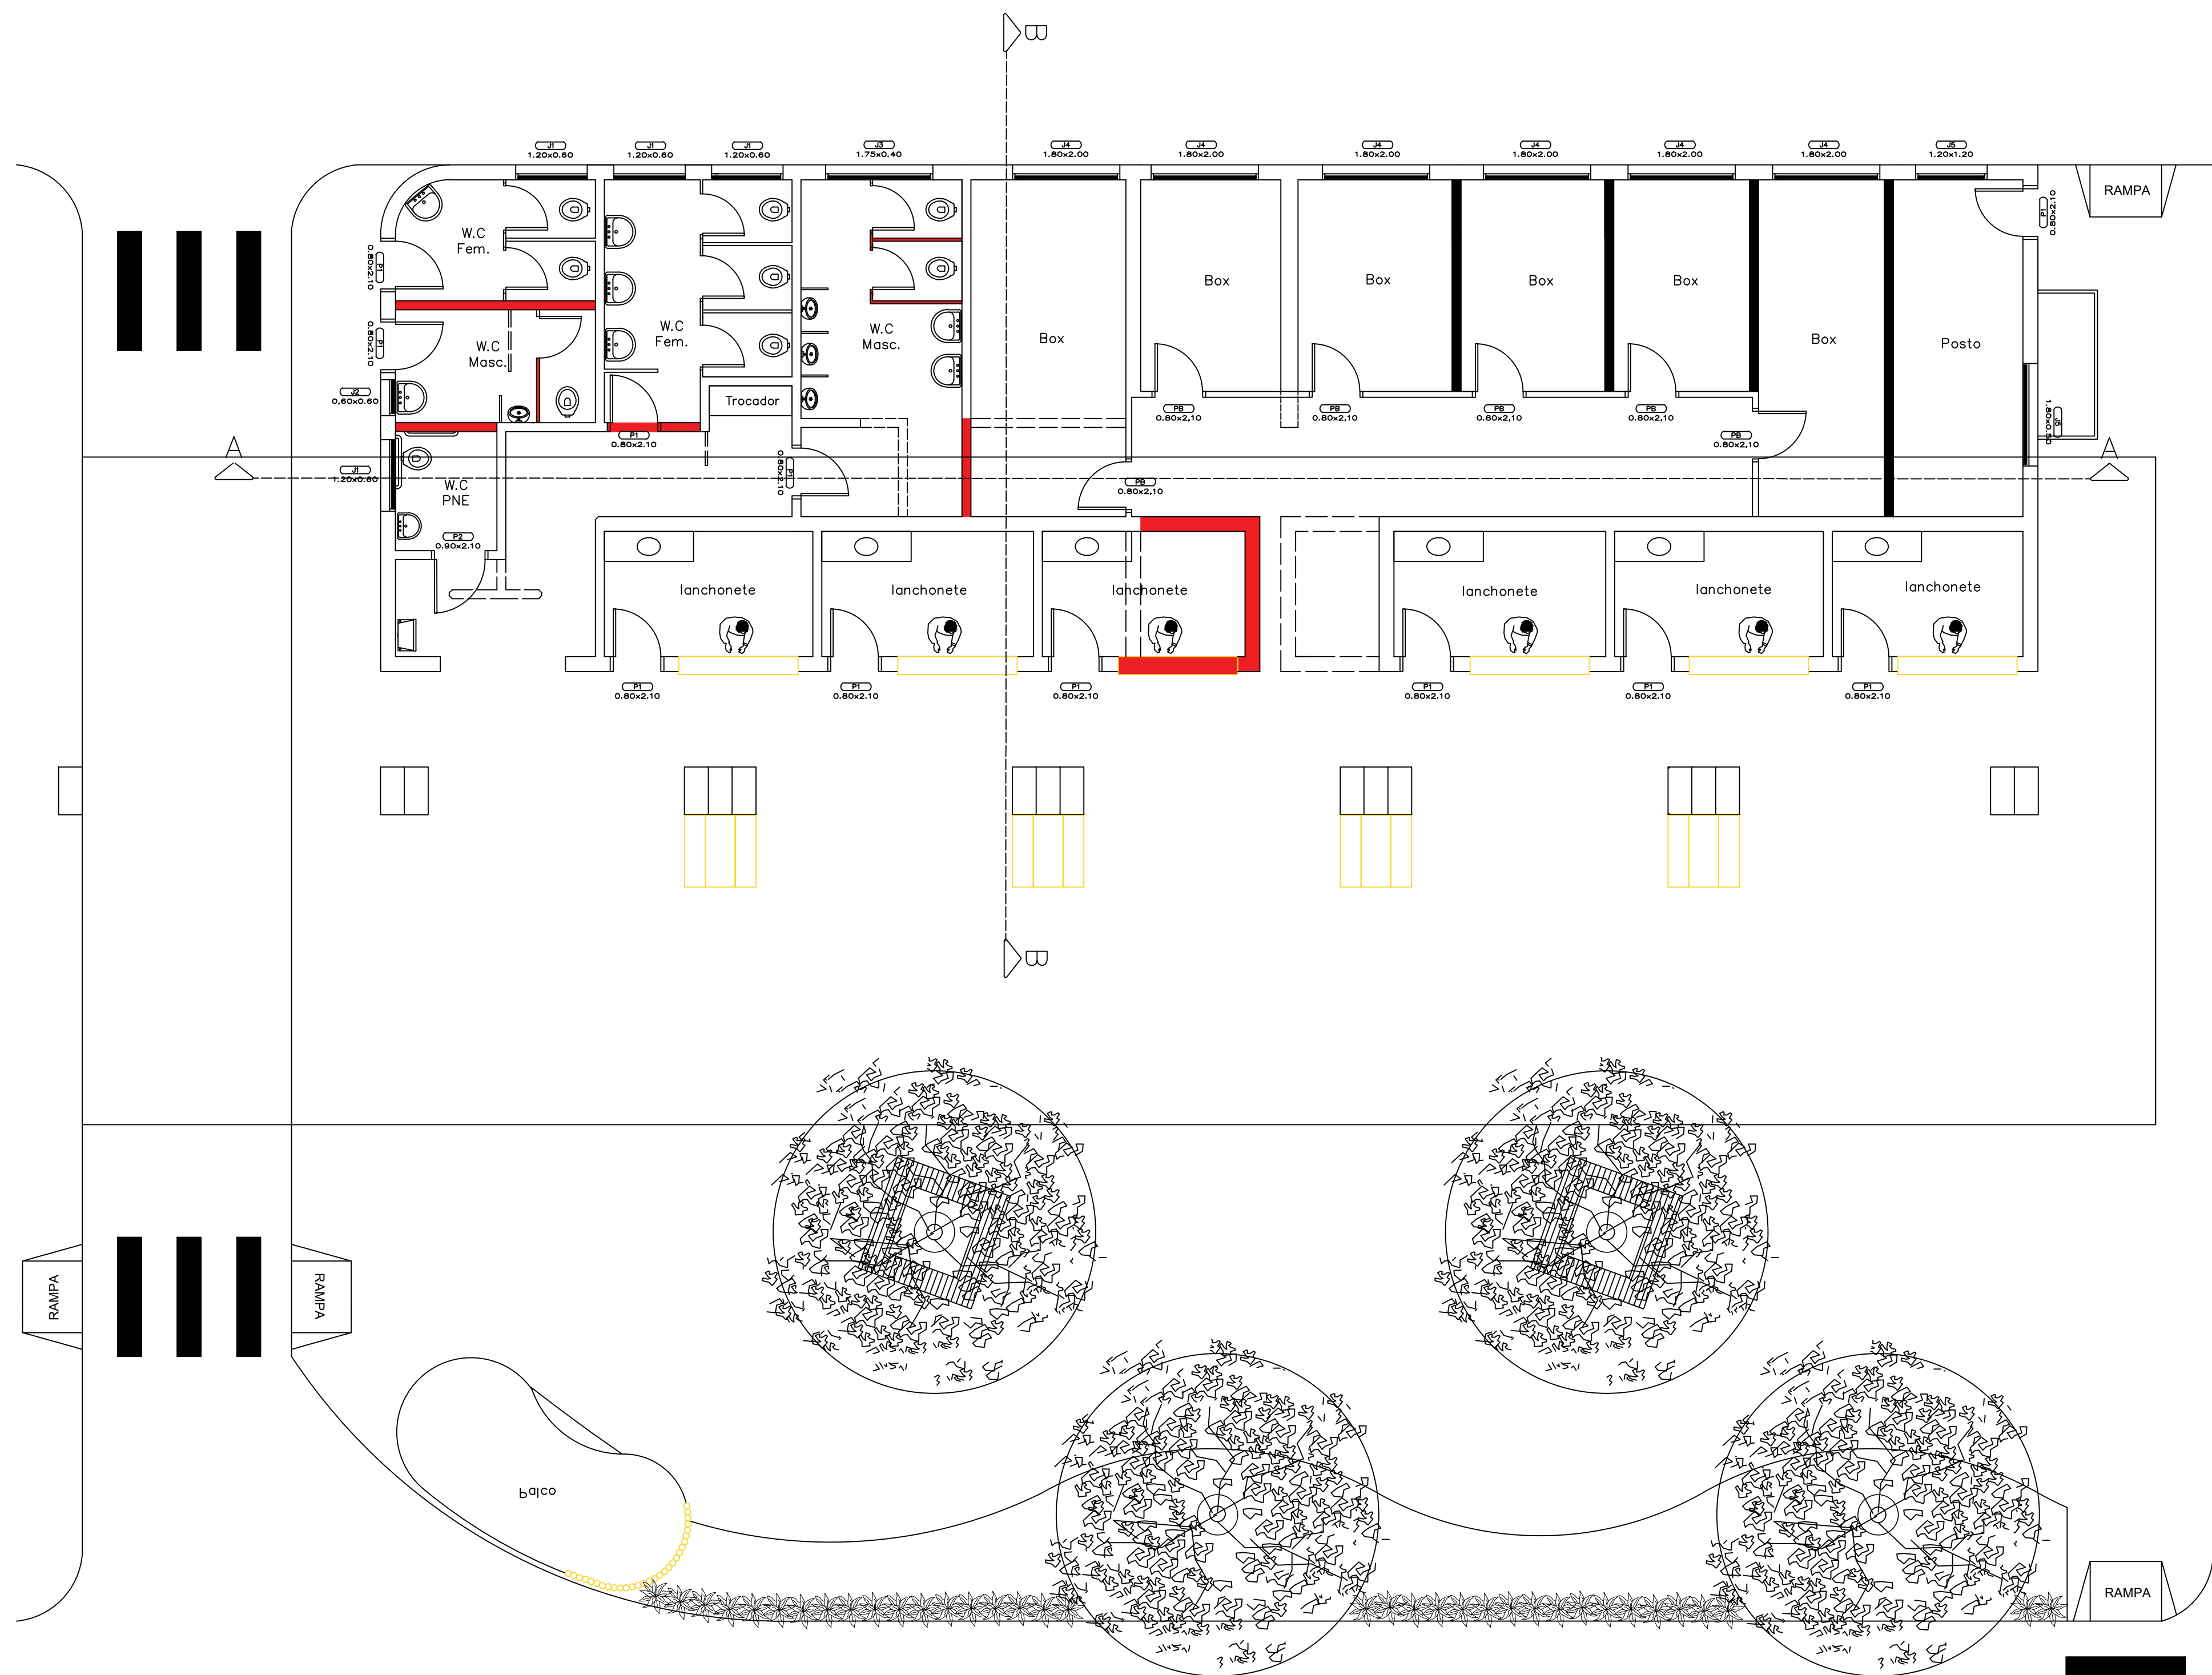

PLANTA BAIXA – LAYOUT, CONSTRUÇÃO E DEMOLIÇÃO
ESC: 1:50

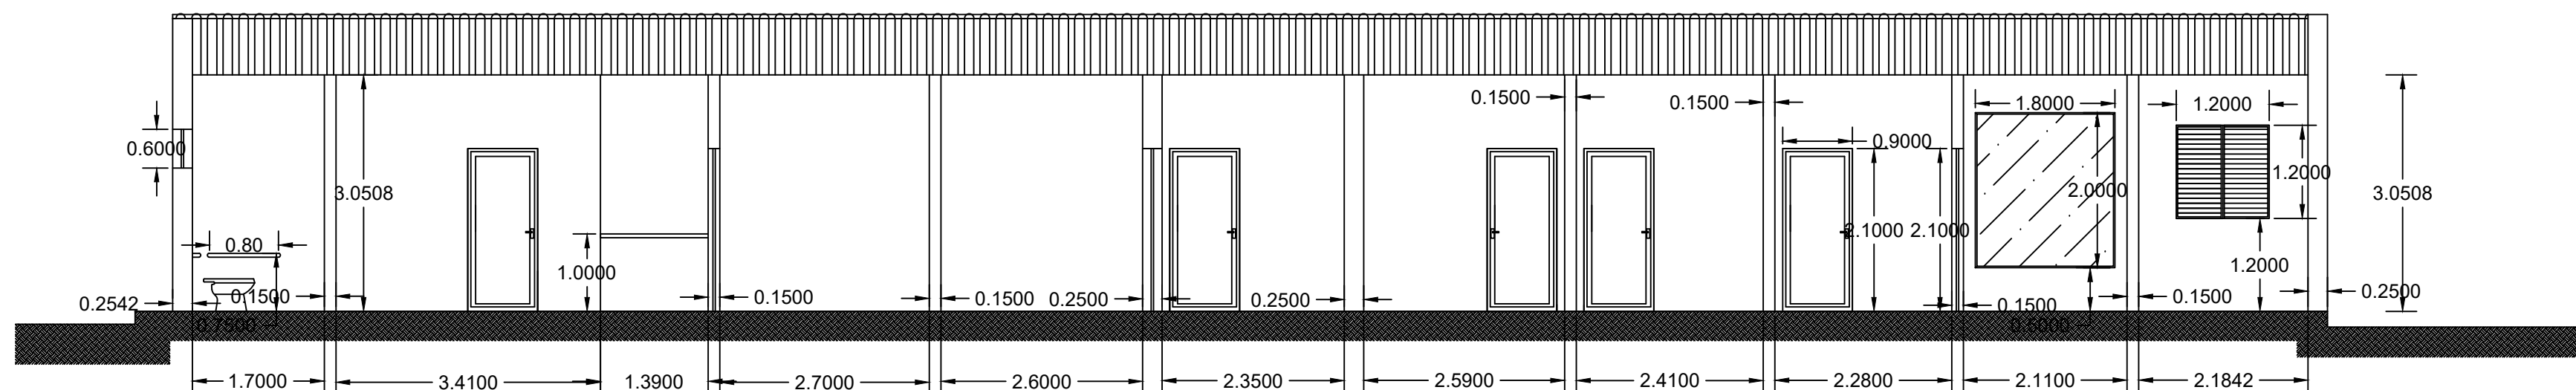

CORTE AA
ESC: 1:250


LEGENDA

À CONSTRUIR À DEMOLIR

P1 e P2 - PORTA DE MADEIRA
PB - PORTA DE BLINDEX

ABERTURAS

POS.	COMP.	ALTURA	PEITORIL	TIPO
P1	0.80	2.10	--	ABRIIR
P2	0.90	2.10	--	ABRIIR
PB	0.80	2.10	--	ABRIIR
J1	1.20	0.60	1.85	BASCULANTE
J2	0.60	0.60	1.85	BASCULANTE
J3	1.75	0.40	1.85	BASCULANTE
J4	1.80	2.00	0.55	VIDRO FIXO
J5	1.20	1.20	1.20	CORRER

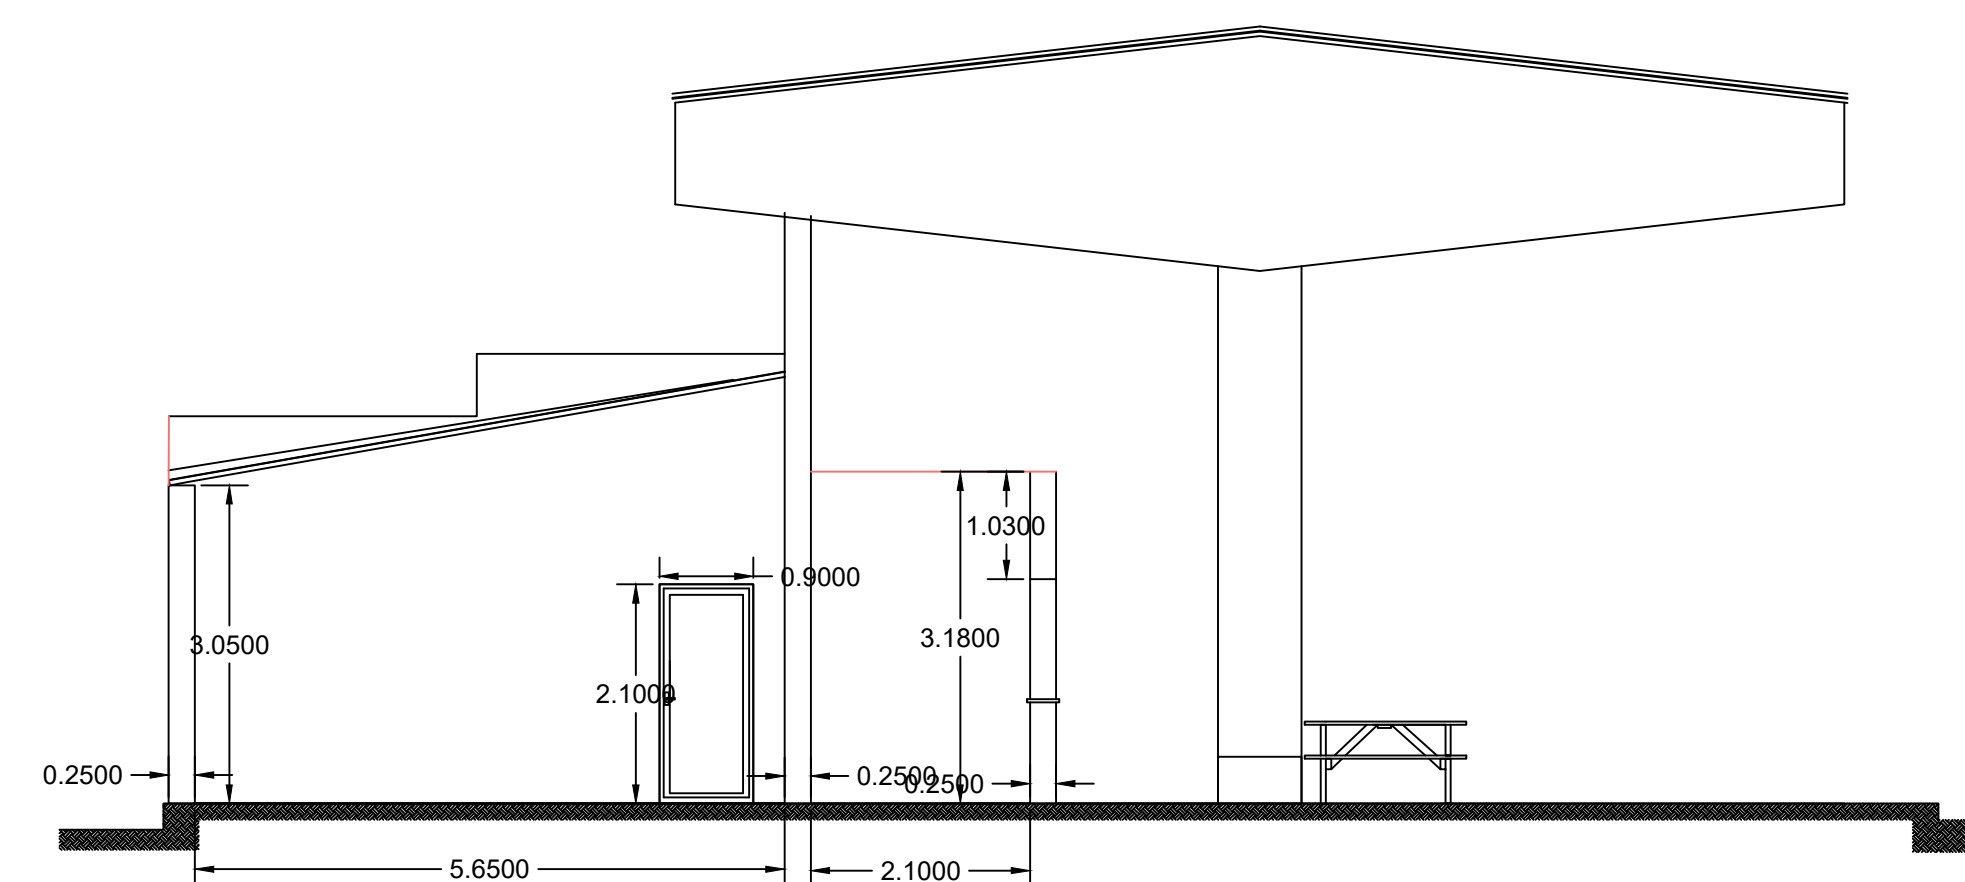

CORTE BB
ESC: 1:250

		PREFEITURA MUNICIPAL DE SANTA RITA DO SAPUCAÍ CNPJ: 18.192.898.0001/02 Av. Dr. Delfim Moreira, Nº. 322, Centro - CEP 37540-000	
DIVISÃO DE PLANEJAMENTO URBANO		FOLHA 02/03	
PROJETO ARQUITETONICO			
ASSUNTO: REFORMA - RODOVIARIA MUNICIPAL			
ENDEREÇO DA OBRA: PROPRIETARIO : PREFEITURA MUNICIPAL DE SANTA RITA DO SAPUCAÍ LOCAL: ALAMEDA JOSÉ CLETO DUARTE BAIRRO: CENTRO CIDADE: SANTA RITA DO SAPUCAÍ M.G.			
DESCRIÇÃO DO PROJETO: PLANTA BAIXA - LAYOUT, CONSTRUÇÃO E DEMOLIÇÃO, CORTES			
ESCALA	INDICADA	DATA	18/02/2025
SITUAÇÃO :		PROPRIETARIO: PREFEITURA MUNICIPAL DE SANTA RITA DO SAPUCAÍ	
ÁREAS :		ENGENHEIRO RESPONSÁVEL : UNIVERSO O. S. CANHA CREA 20239 MG	
ÁREA CONSTRUÍDA		- 478,16 M2	