

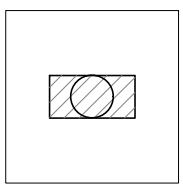
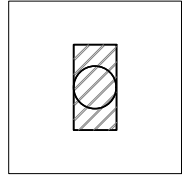
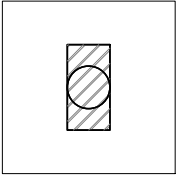
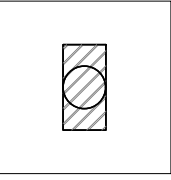
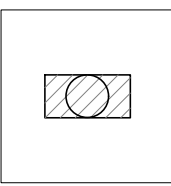
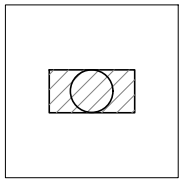
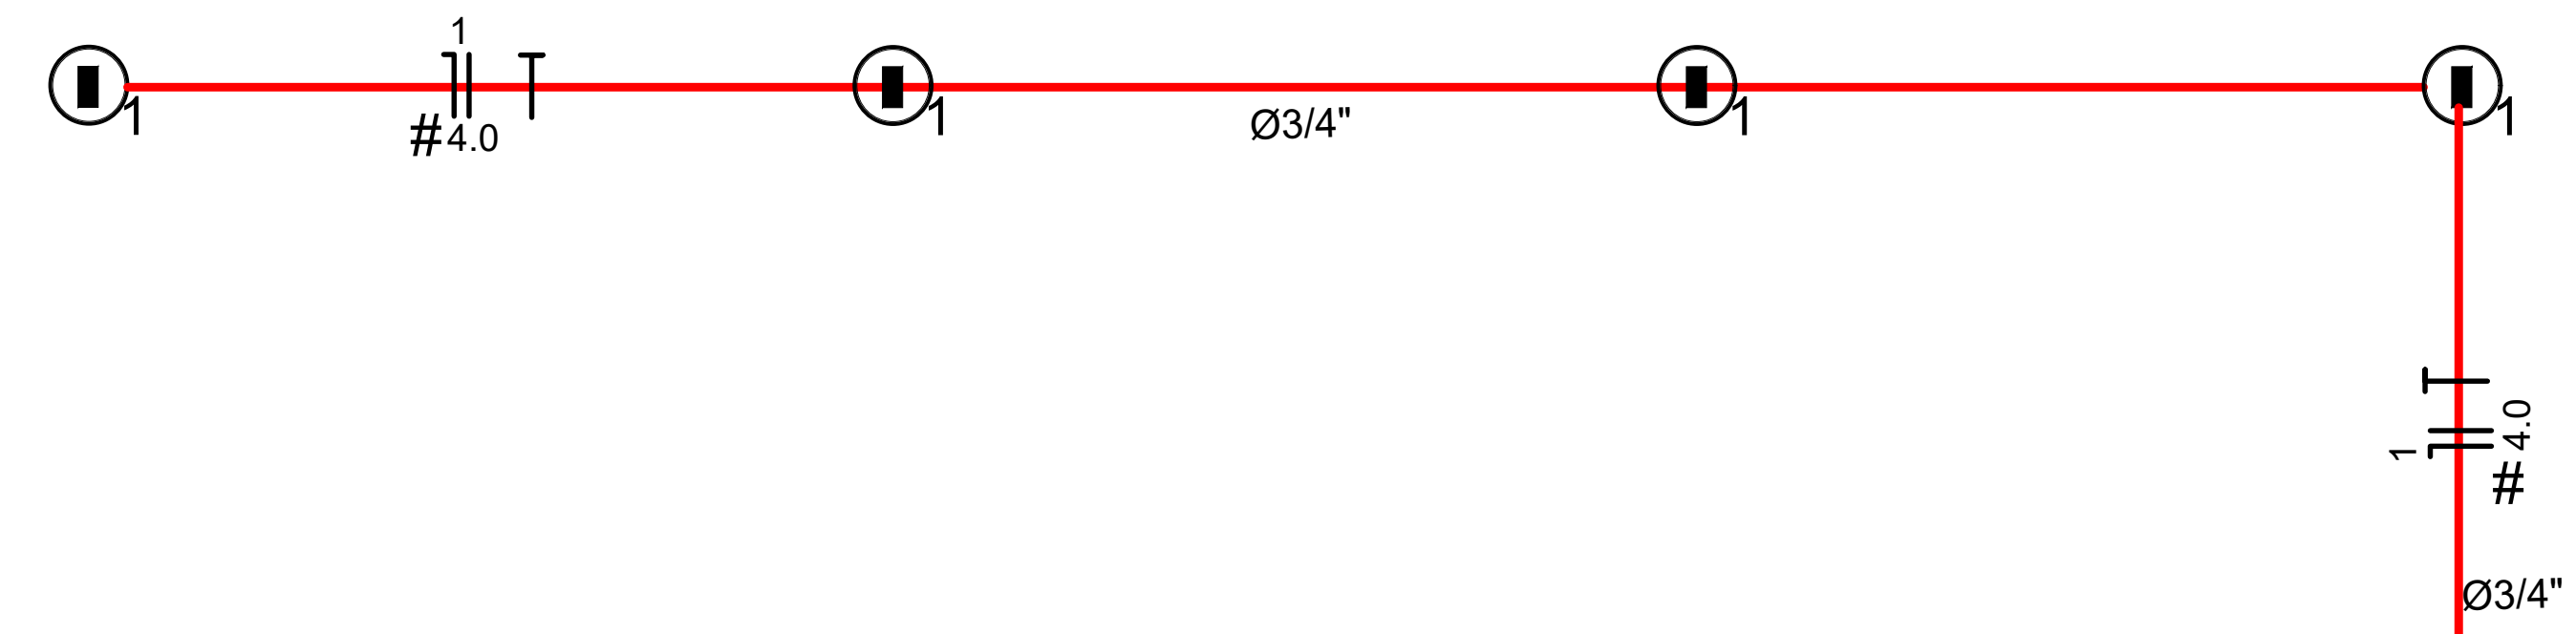
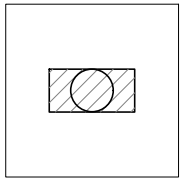
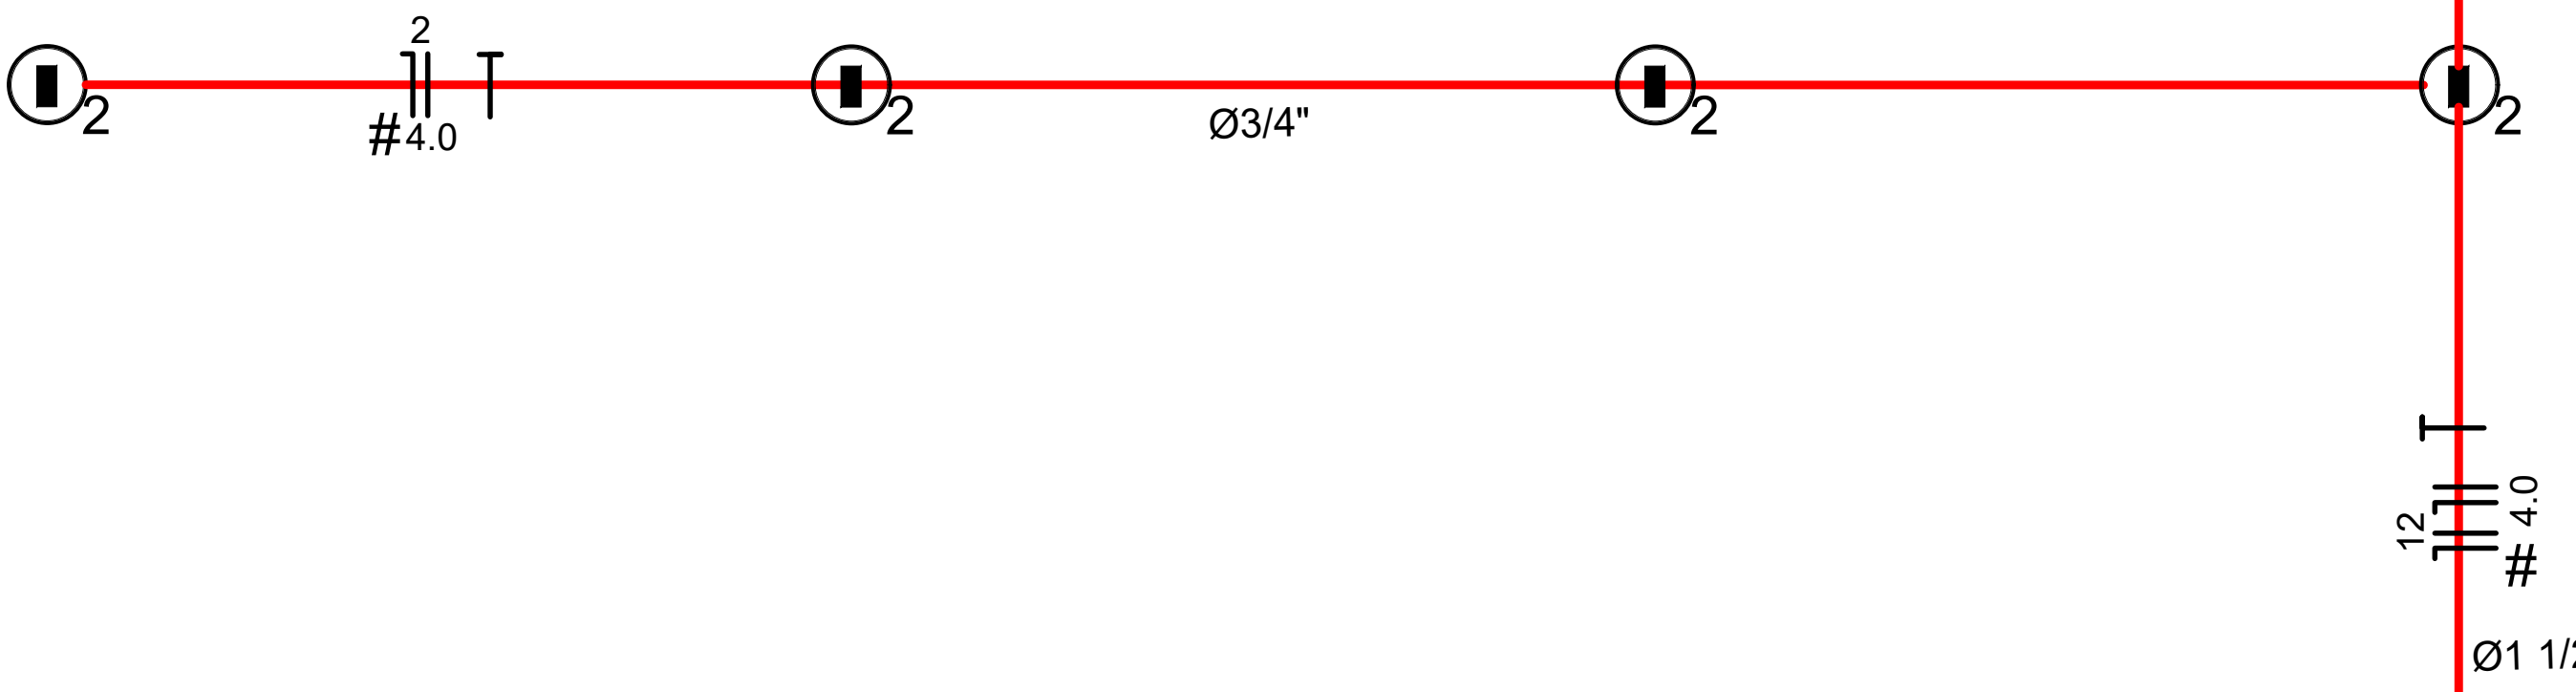
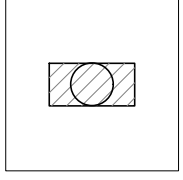
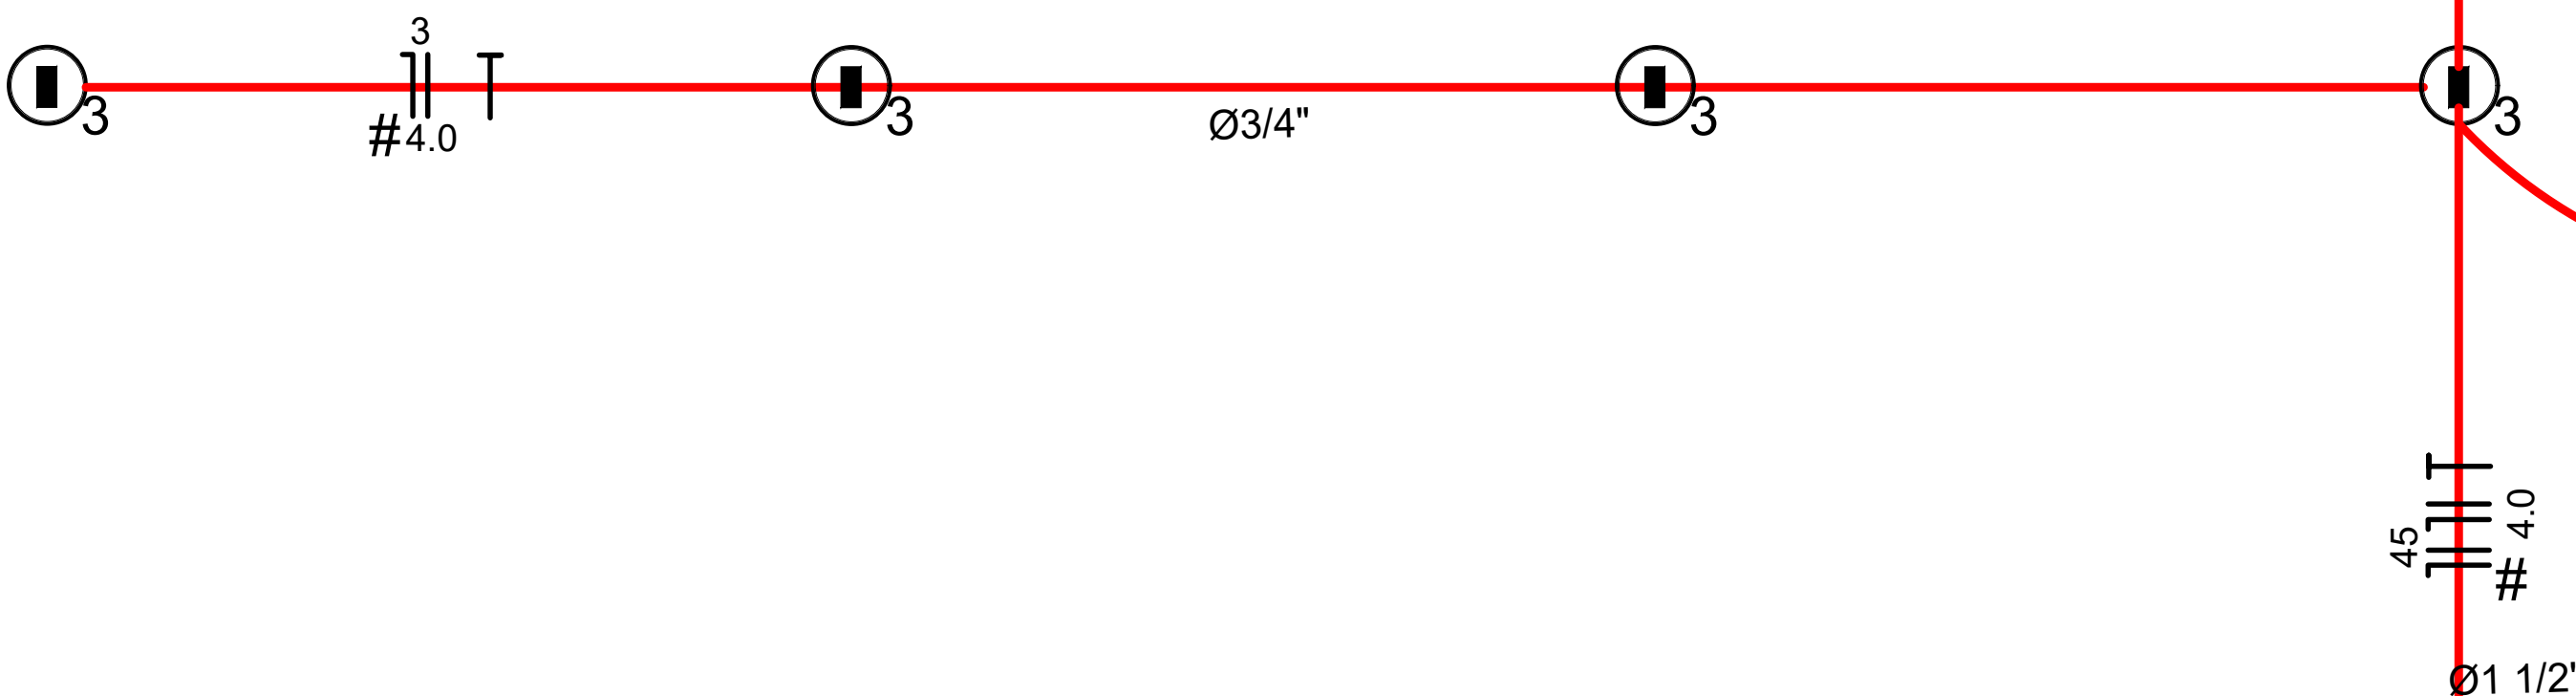
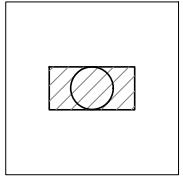
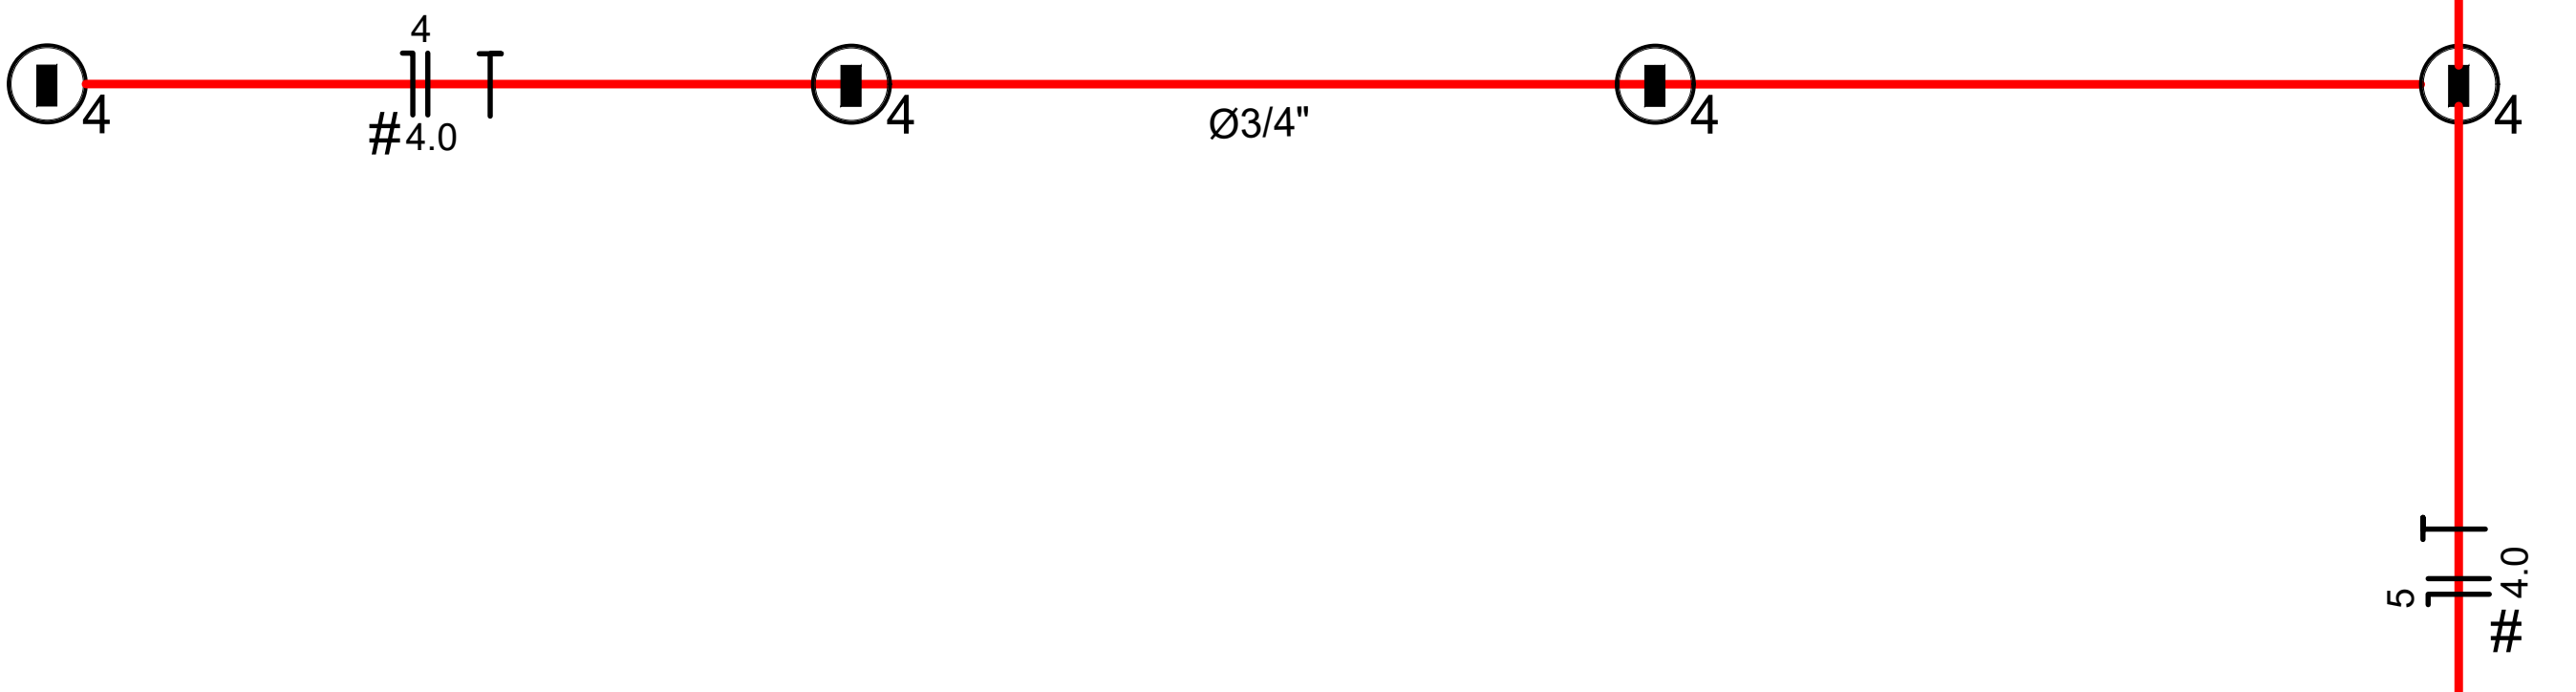
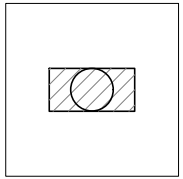
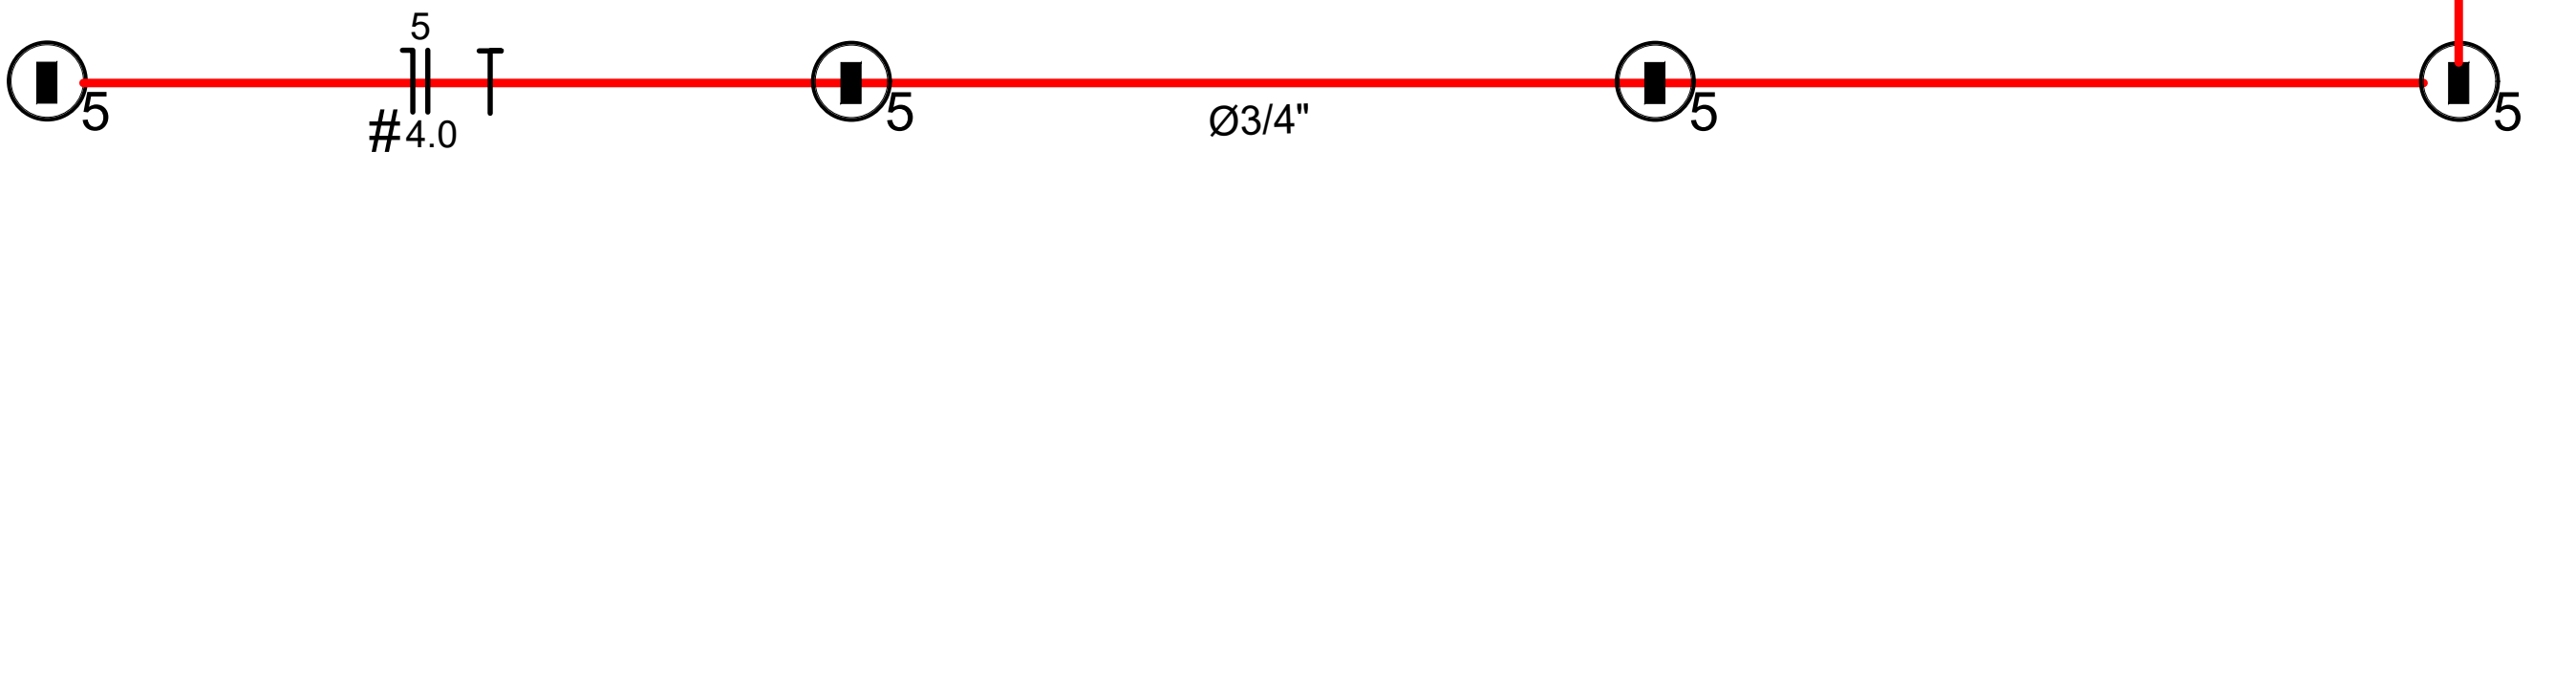
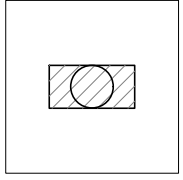
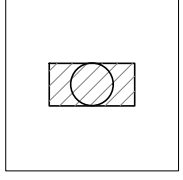
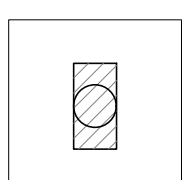
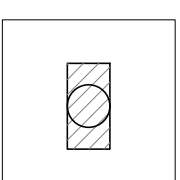
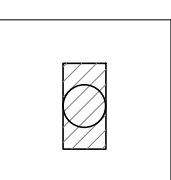
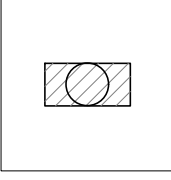
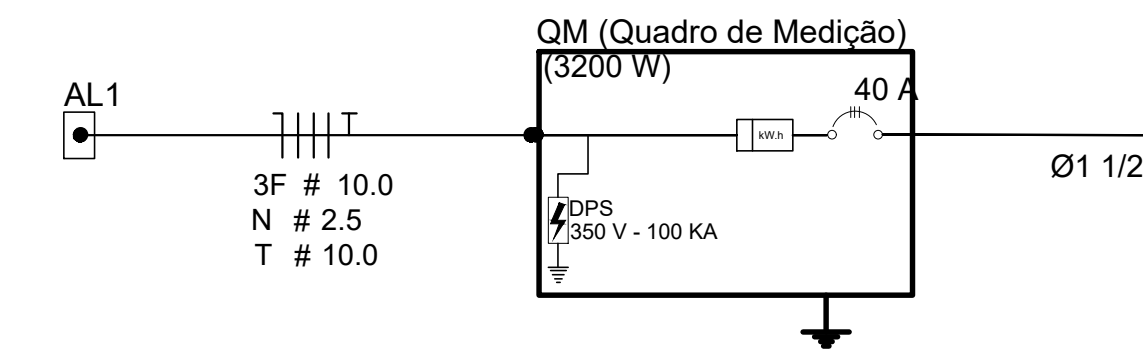


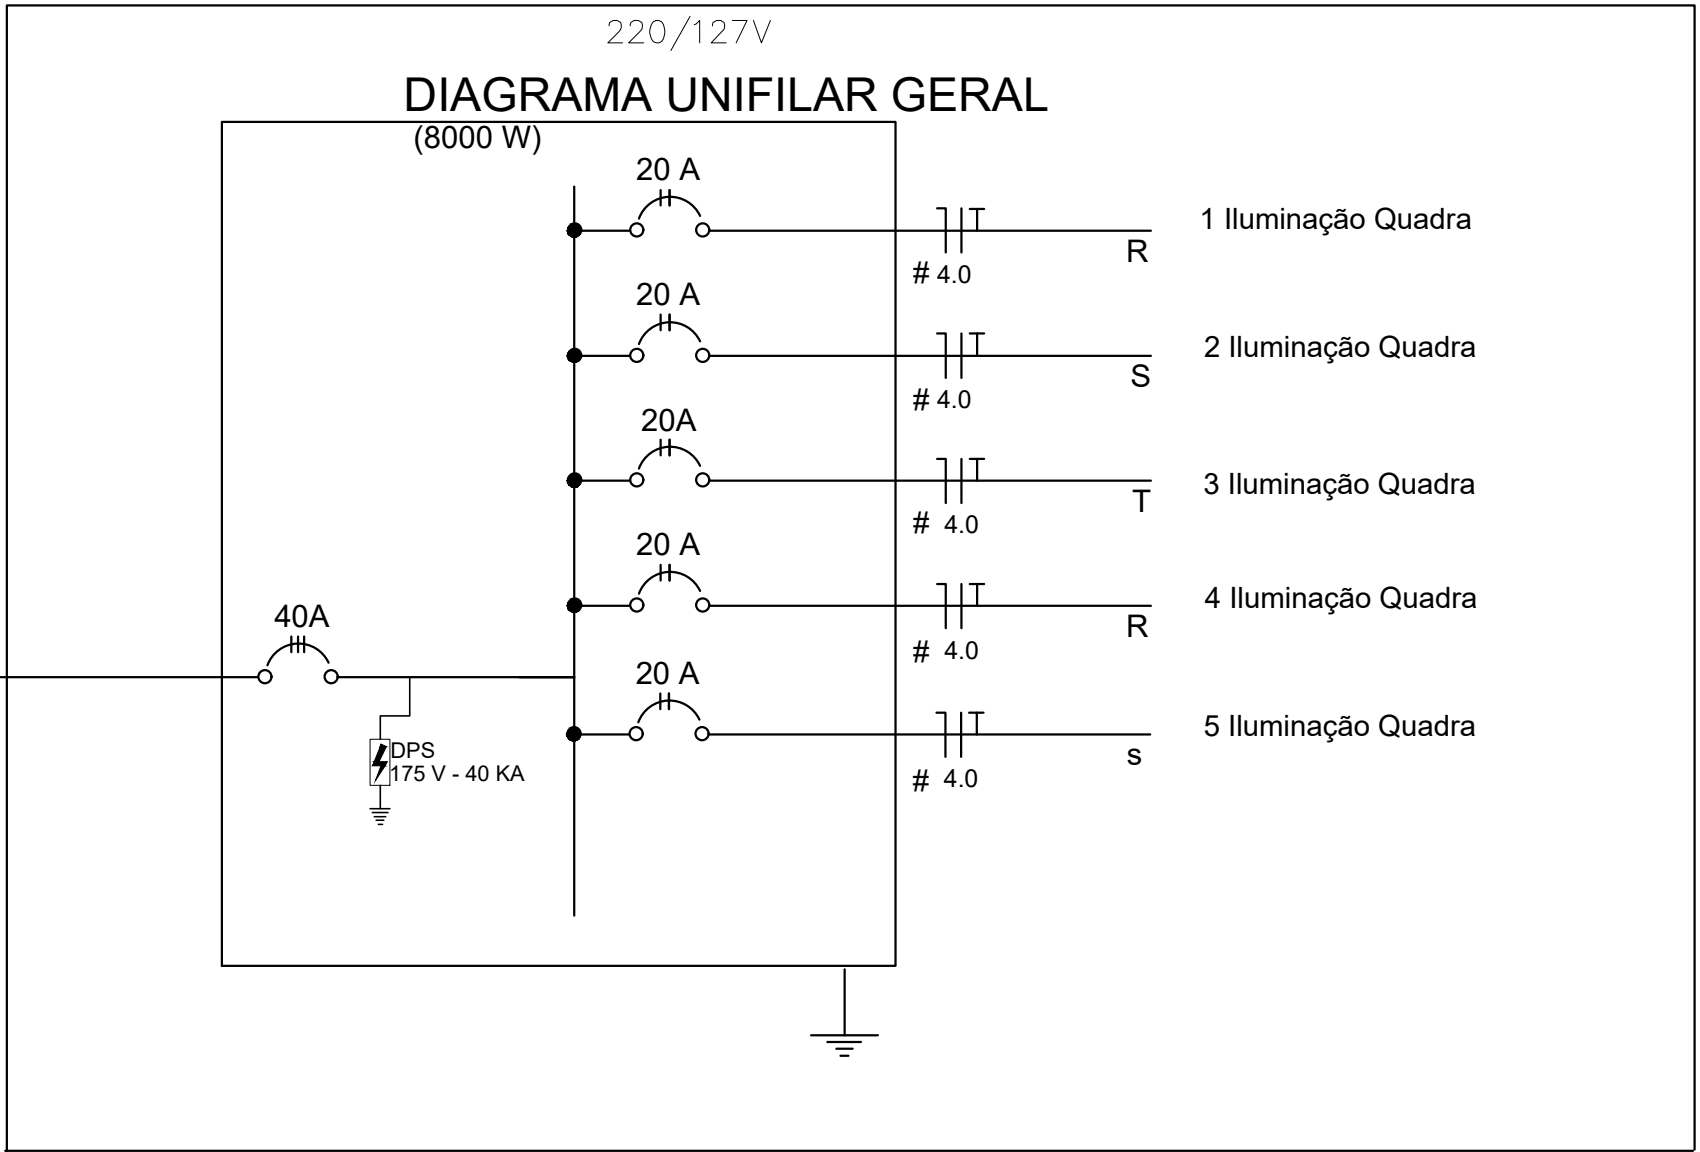

Quadro Geral de Cargas						
Circuito	Descrição	V (V)	Iluminação Lâmpada 200w	Pot. total. (W)	Seção (mm2)	Disj (A)
1	Iluminação	220	04	800	4.0	20.0
2	Iluminação	220	04	800	4.0	20.0
3	Iluminação	220	04	800	4.0	20.0
4	Iluminação	220	04	800	4.0	20.0
5	Iluminação	220	04	800	4.0	20.0
TOTAL				4000		

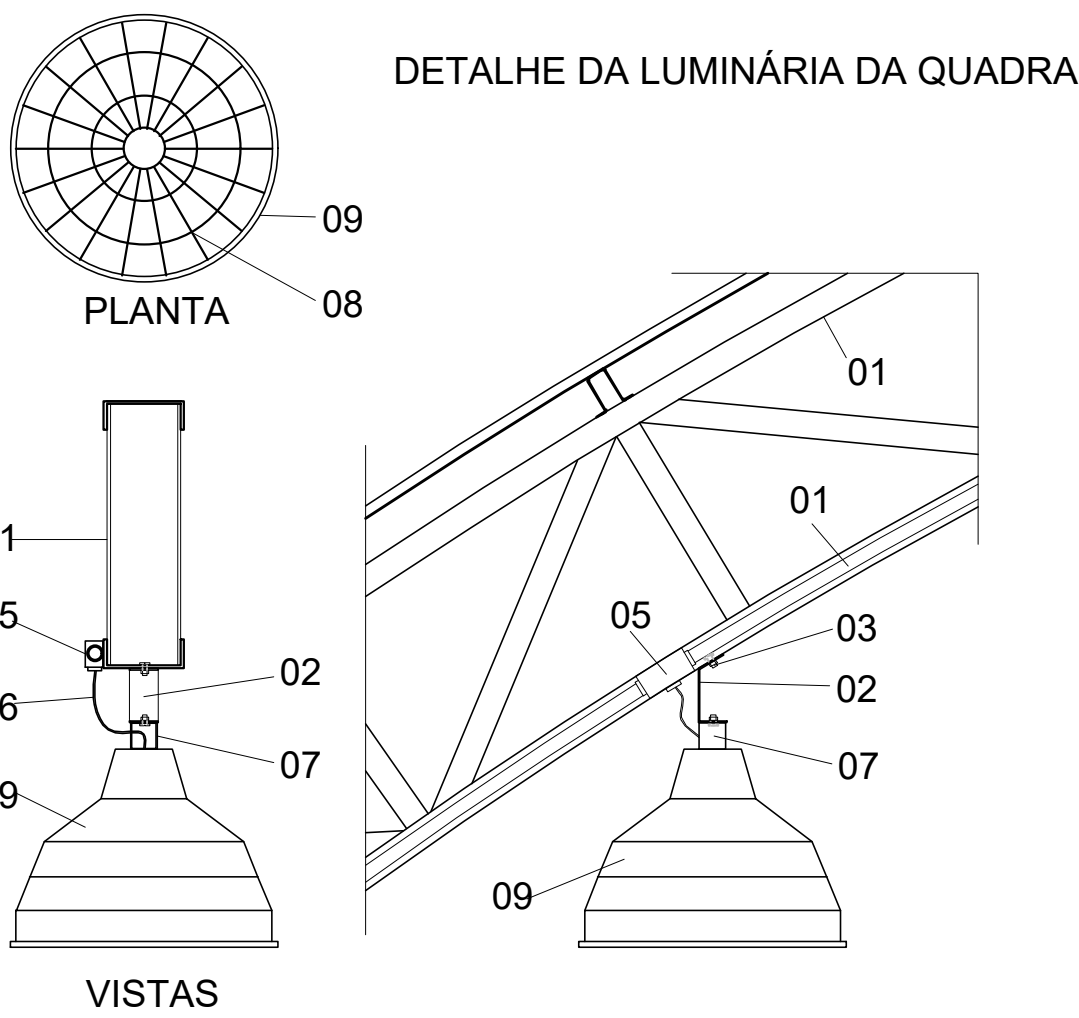

- LEGENDA
- 01 - TRELIÇA METÁLICA DA COBERTURA DA QUADRA
 - 02 - PERFIL TIPO 'C' ACOMPANHA INCLINAÇÃO
 - 03 - PARAFUSOS COM PORCA - FIXAÇÃO NA ESTRUTURA
 - 04 - ELETRODUTO DE PVC
 - 05 - CONDULETE
 - 06 - CABO FLEXÍVEL
 - 07 - 'GANCHO' DE FIXAÇÃO - CONF. ESPEC. DA LUMINÁRIA
 - 08 - GRADIL DE PROTEÇÃO DA LUMINÁRIA INDUSTRIAL
 - 09 - LUMINÁRIA LED 200W

Legenda	
	LUMINARIA LED 200W
	Tomada baixa
	Quadro Geral de Distribuição - sobrepor a 1,50m do piso
	Neutro - N, Fase - F, Proteção - T e Retorno
#	Seção do condutor em mm²
Ø	Diametro do eletroduto em mm

PREFEITURA MUNICIPAL

QUADRA - PRAÇA BENEDITO MARQUES

PROPRIETÁRIO:
CNPJ: _____
PREFEITURA MUNICIPAL DE SANTA RITA DO SAPUCAÍ

ENDEREÇO: RUA FREDERICO DE PAULA CUNHA, OZÓRIO MACHADO- SANTA RITA DO SAPUCAÍ - MG

PROJETO ELÉTRICO

RESPONSÁVEL TÉCNICO: _____
HELEN PATRÍCIA FONSECA COSTA
CREA 326.546/D

ÁREAS:
ÁREA CONSTRUIDA.....786M²

NÚMERO ART:

NÚMERO CONTRATO:

DATA: NOVEMBRO / 2025

ESCALA: INDICADA