




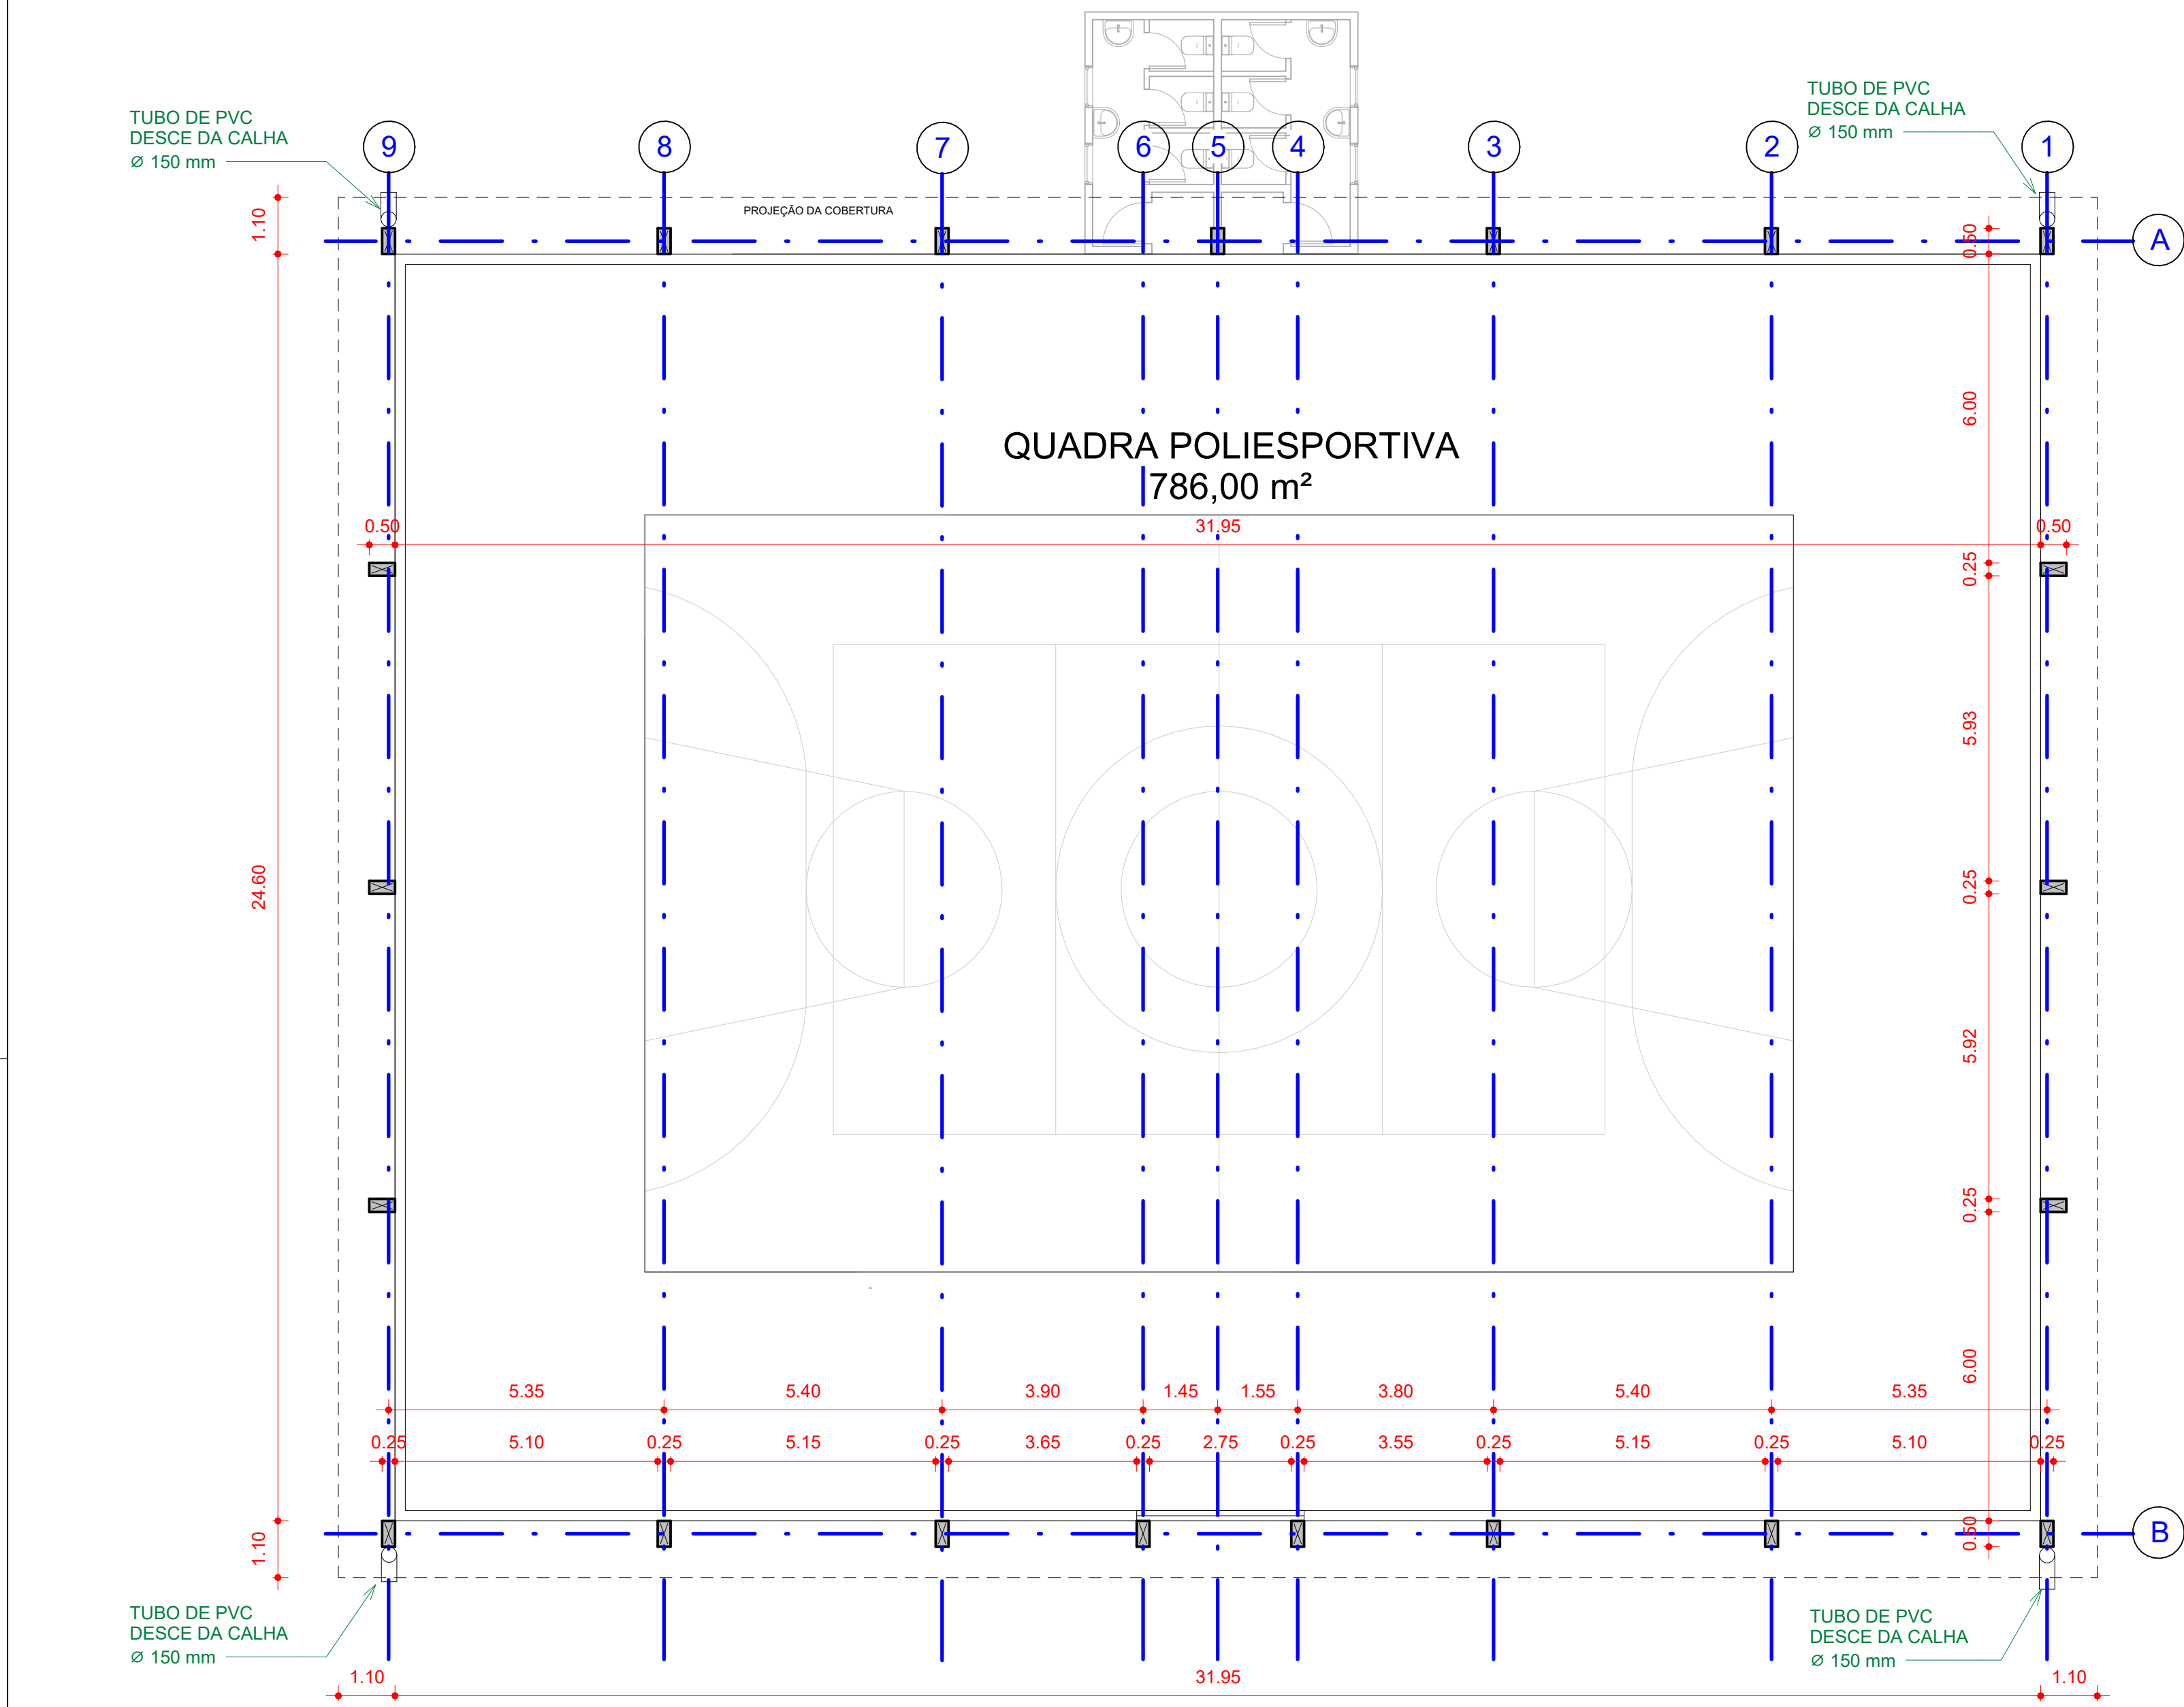



10 **TÉRREO - MET**
1 : 100

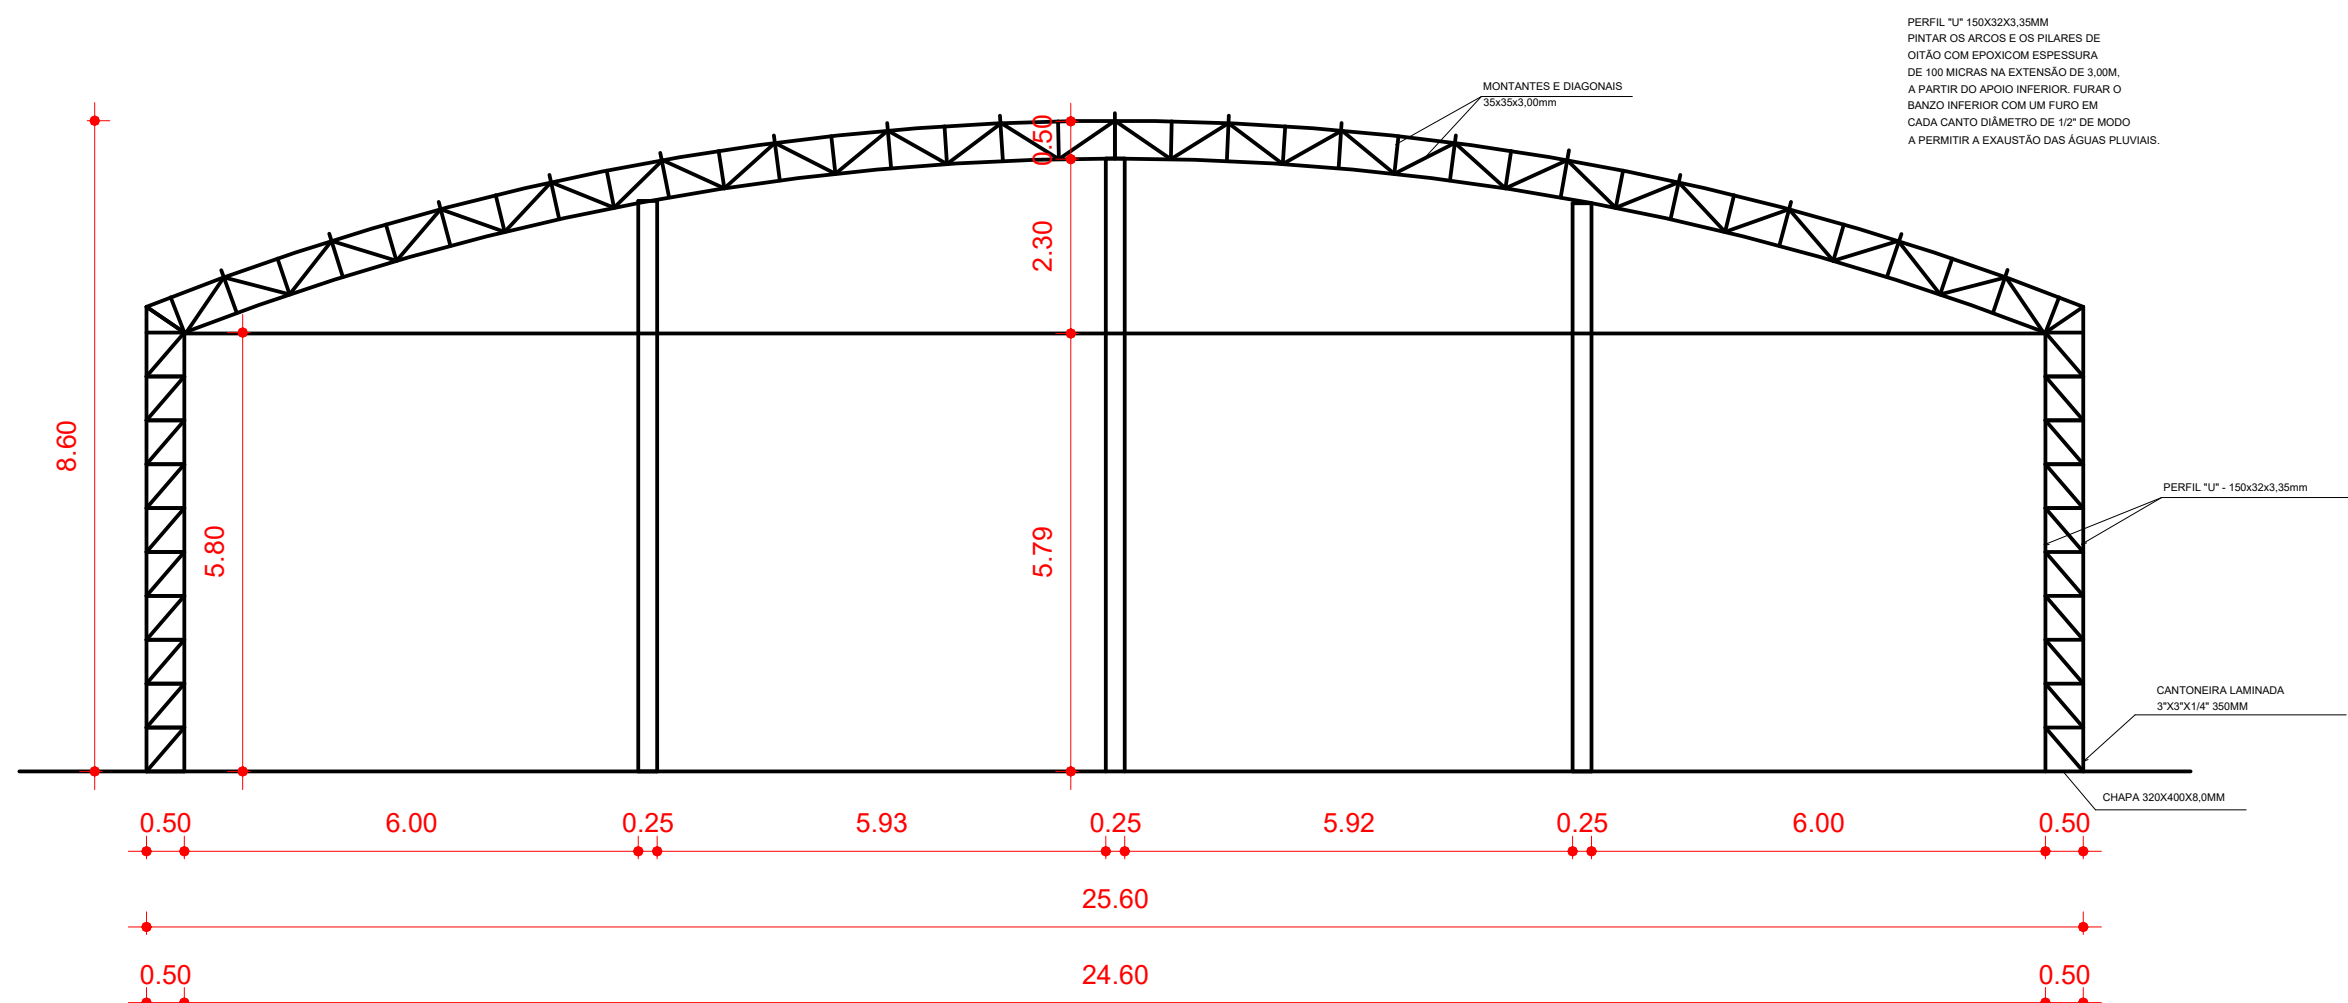



4 **PLANTA DOS ARCOS E PILARES**
1 : 100

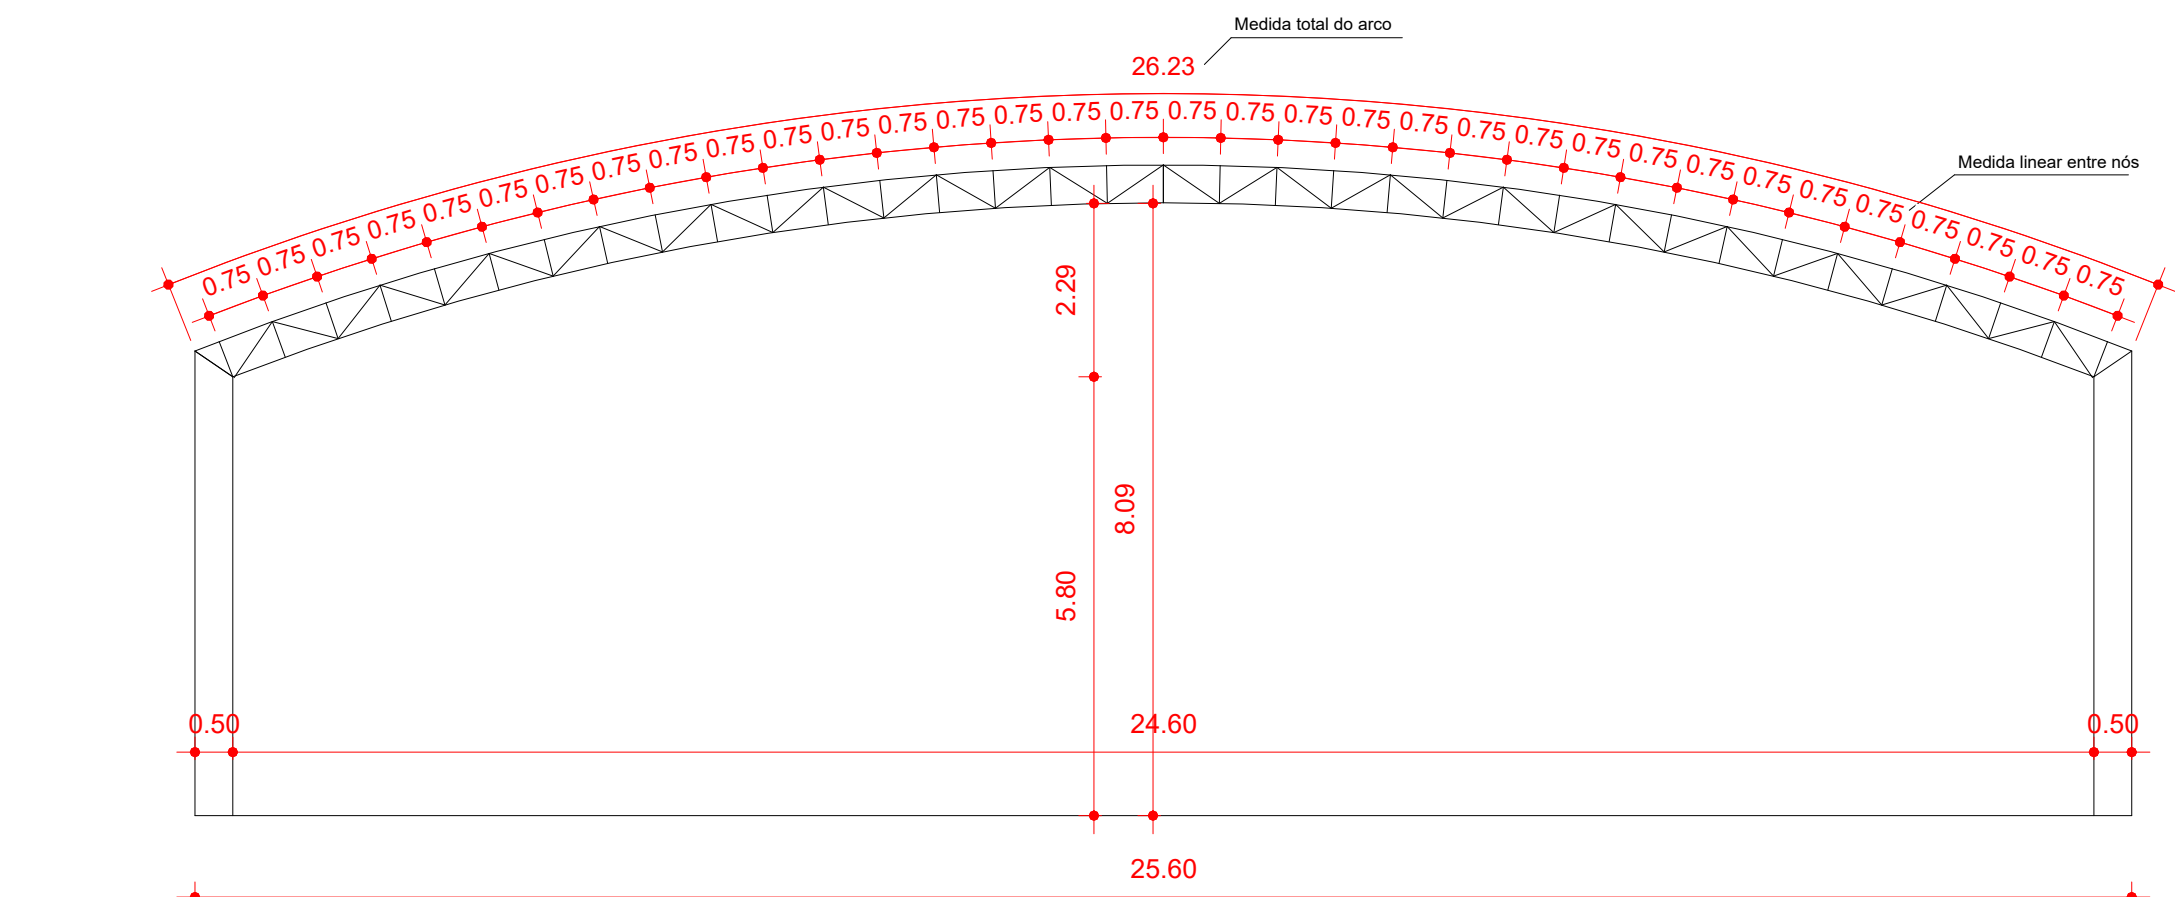


3 **PLANTA DE MEDIDAS DOS ARCOS**
1 : 100

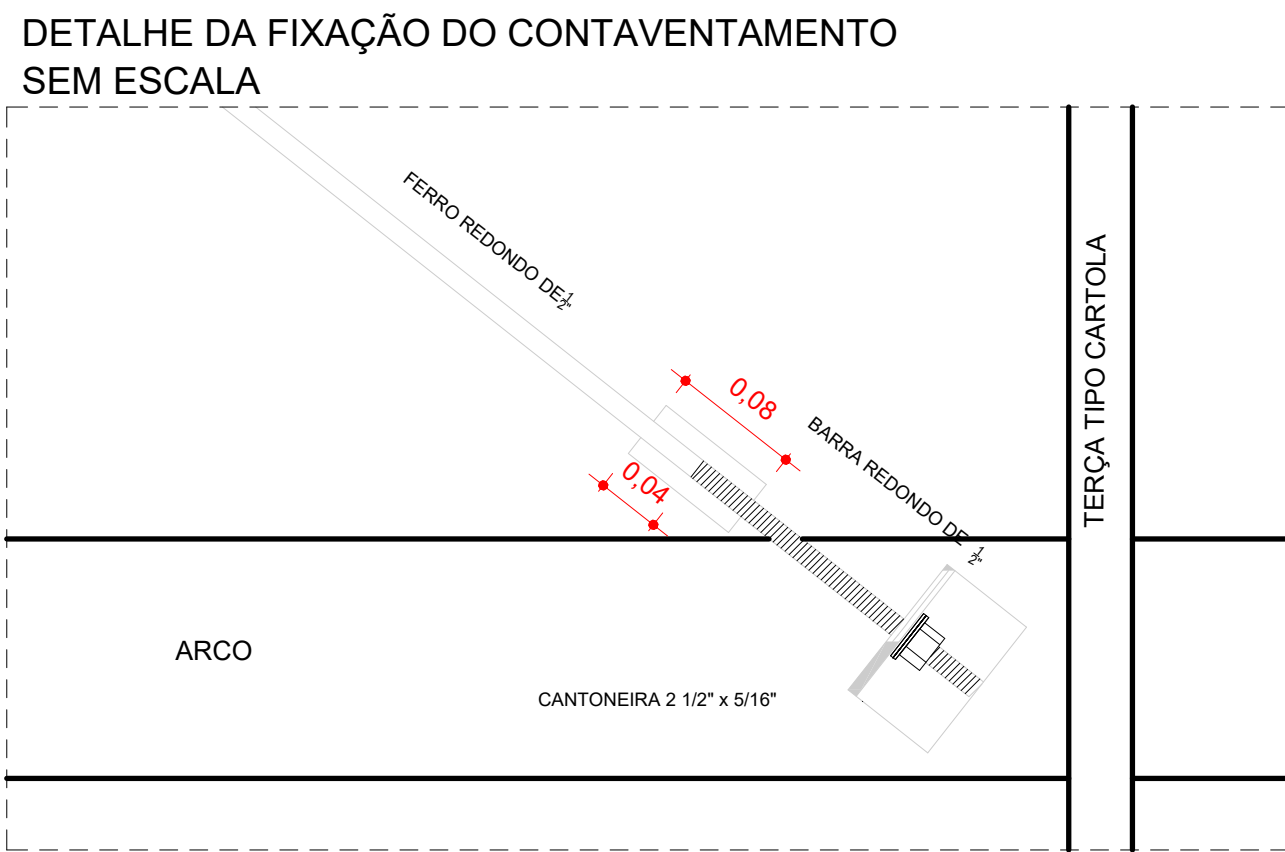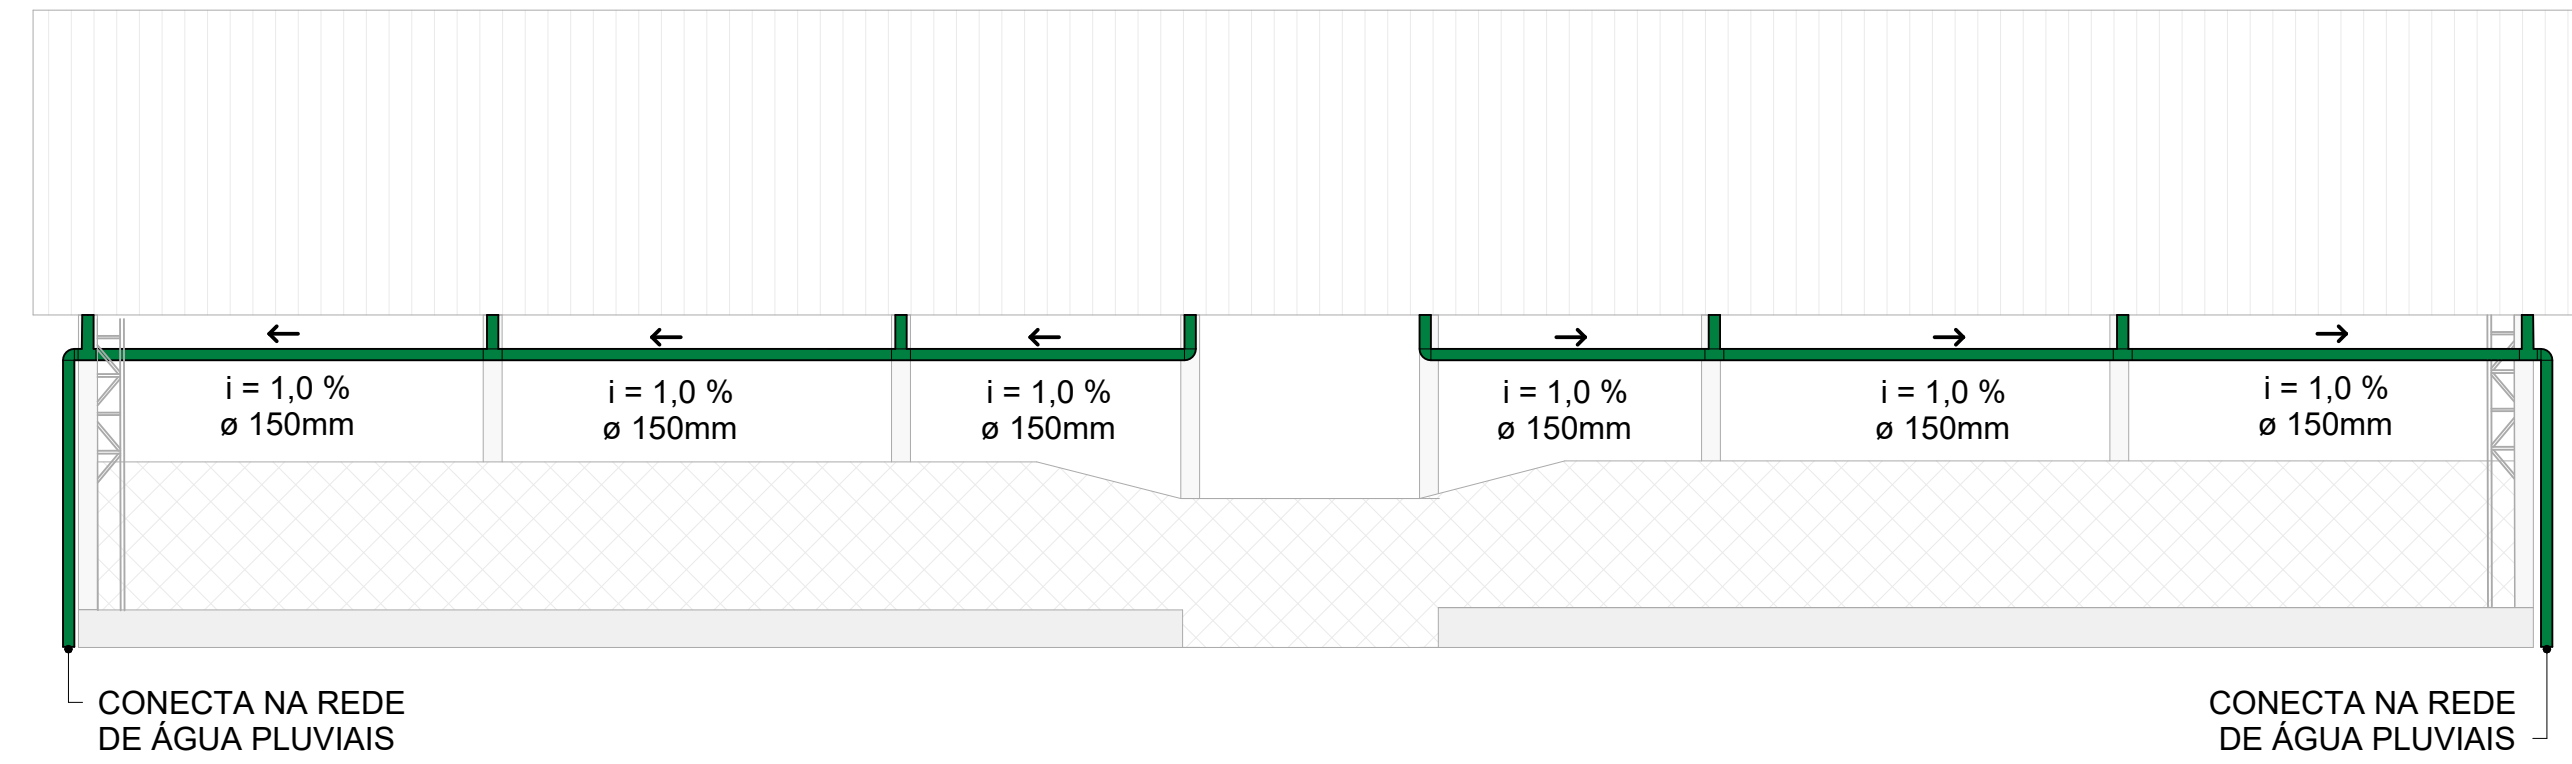


1 **DETALHE DRENAGEM**
1 : 100

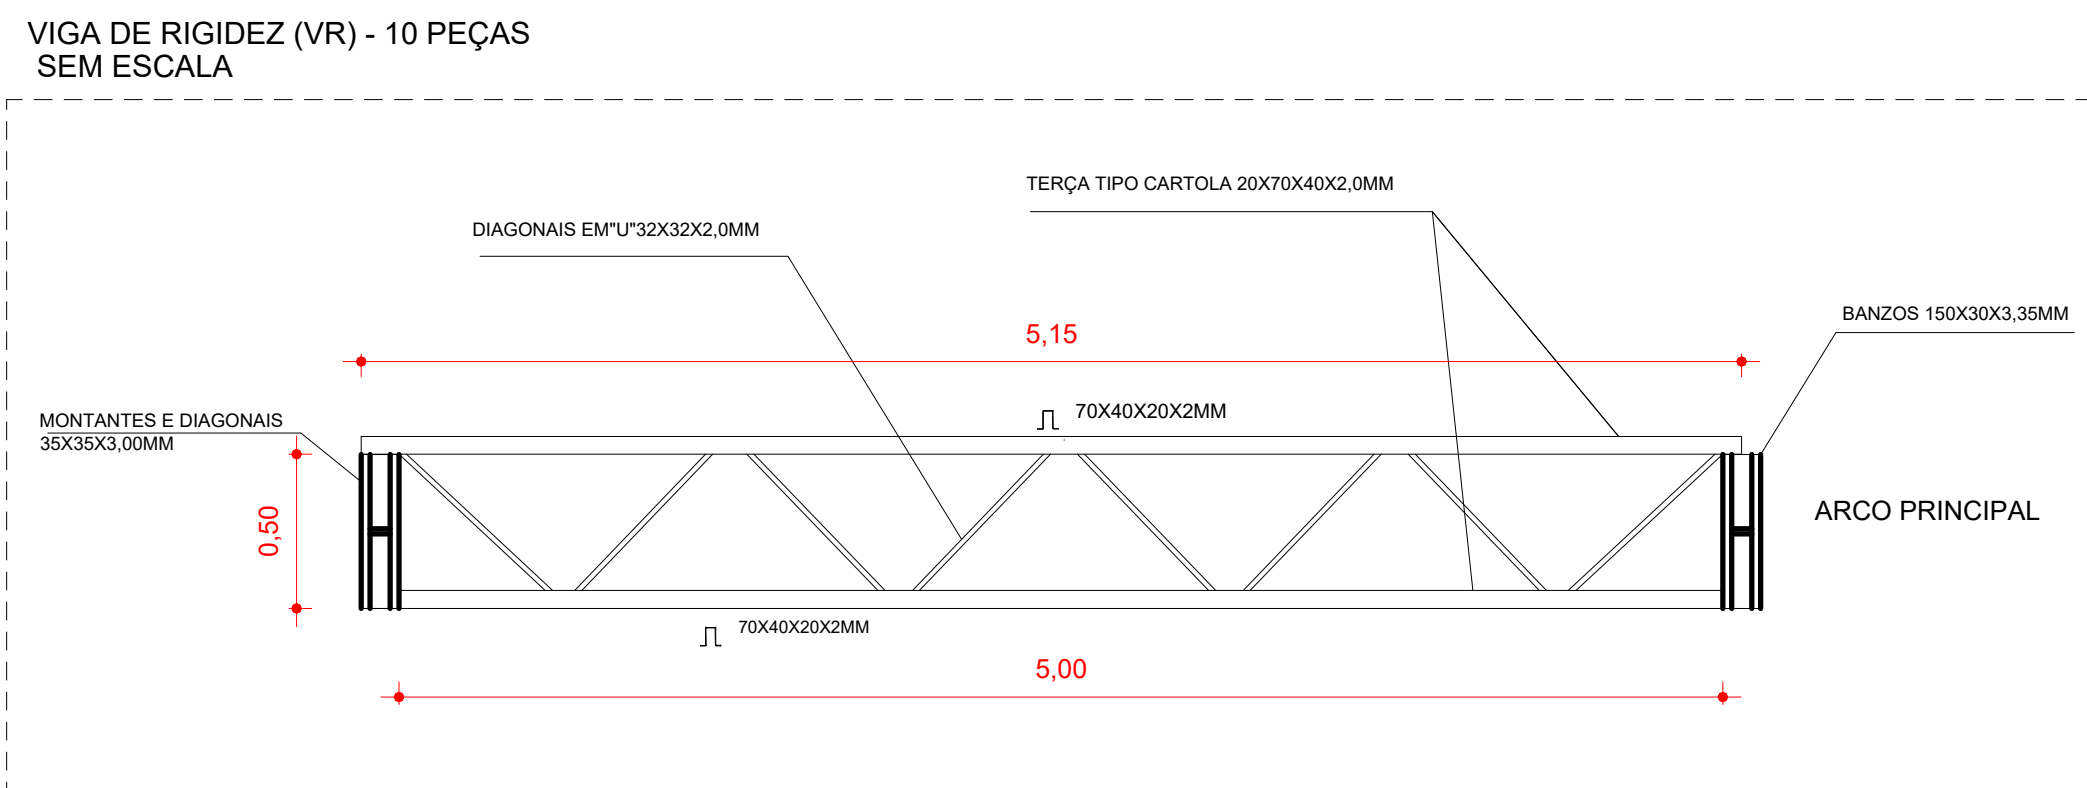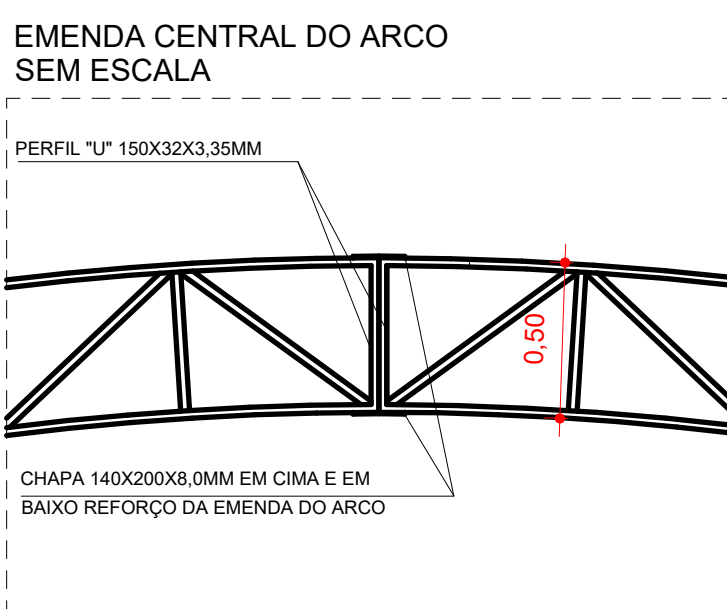



DETALHE DA MÃO FRANCESA. SEM ESCALA

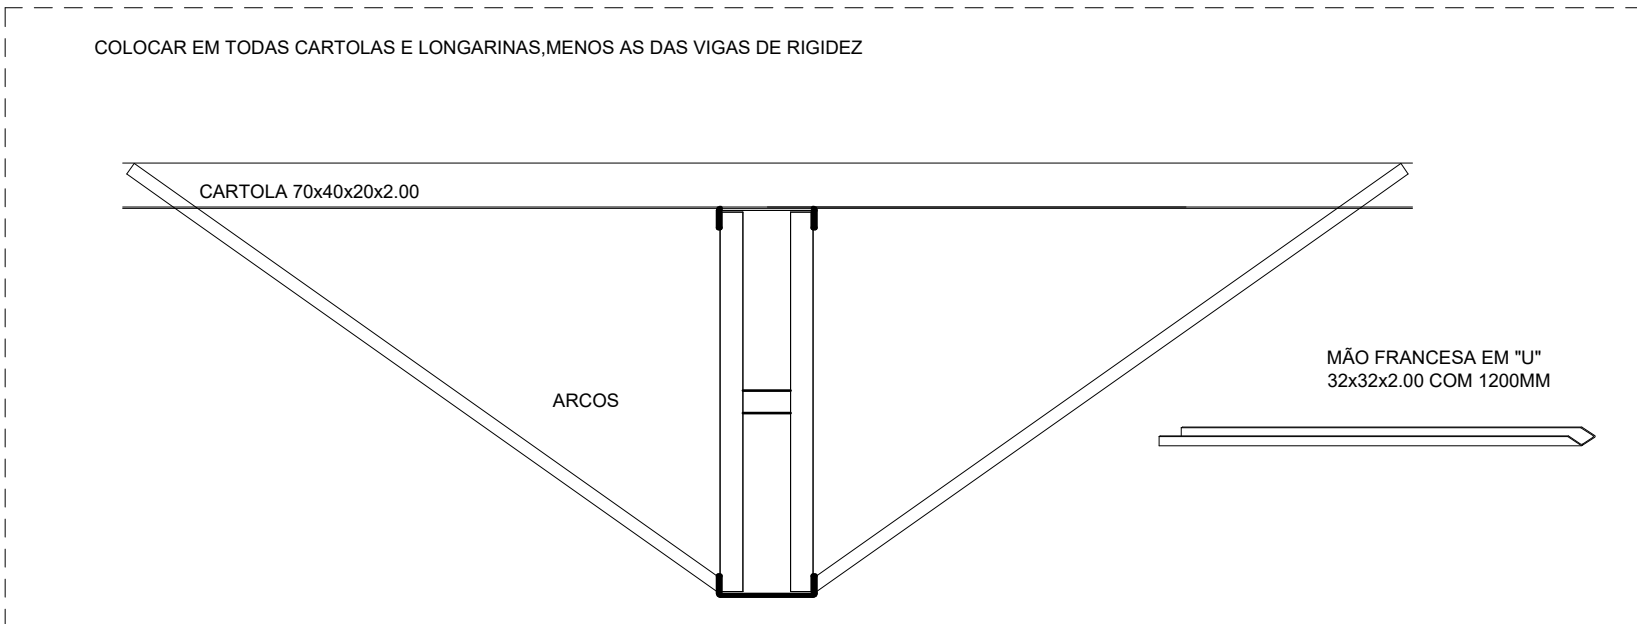

DETALHES DAS CHAPAS
ESCALA: 1/10

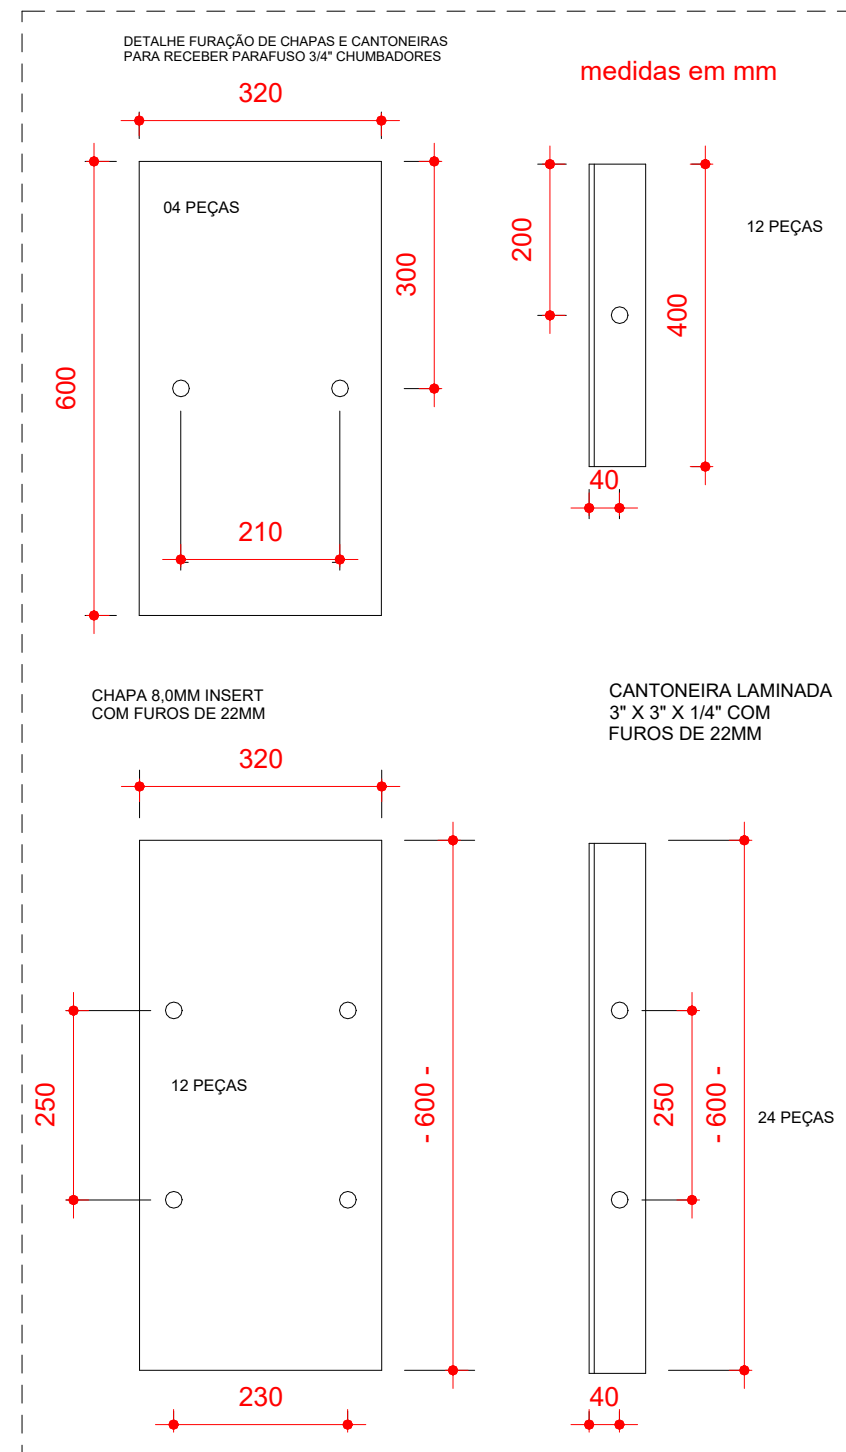

PLANTA DOS PILARES LATERAIS
ESCALA 1:50

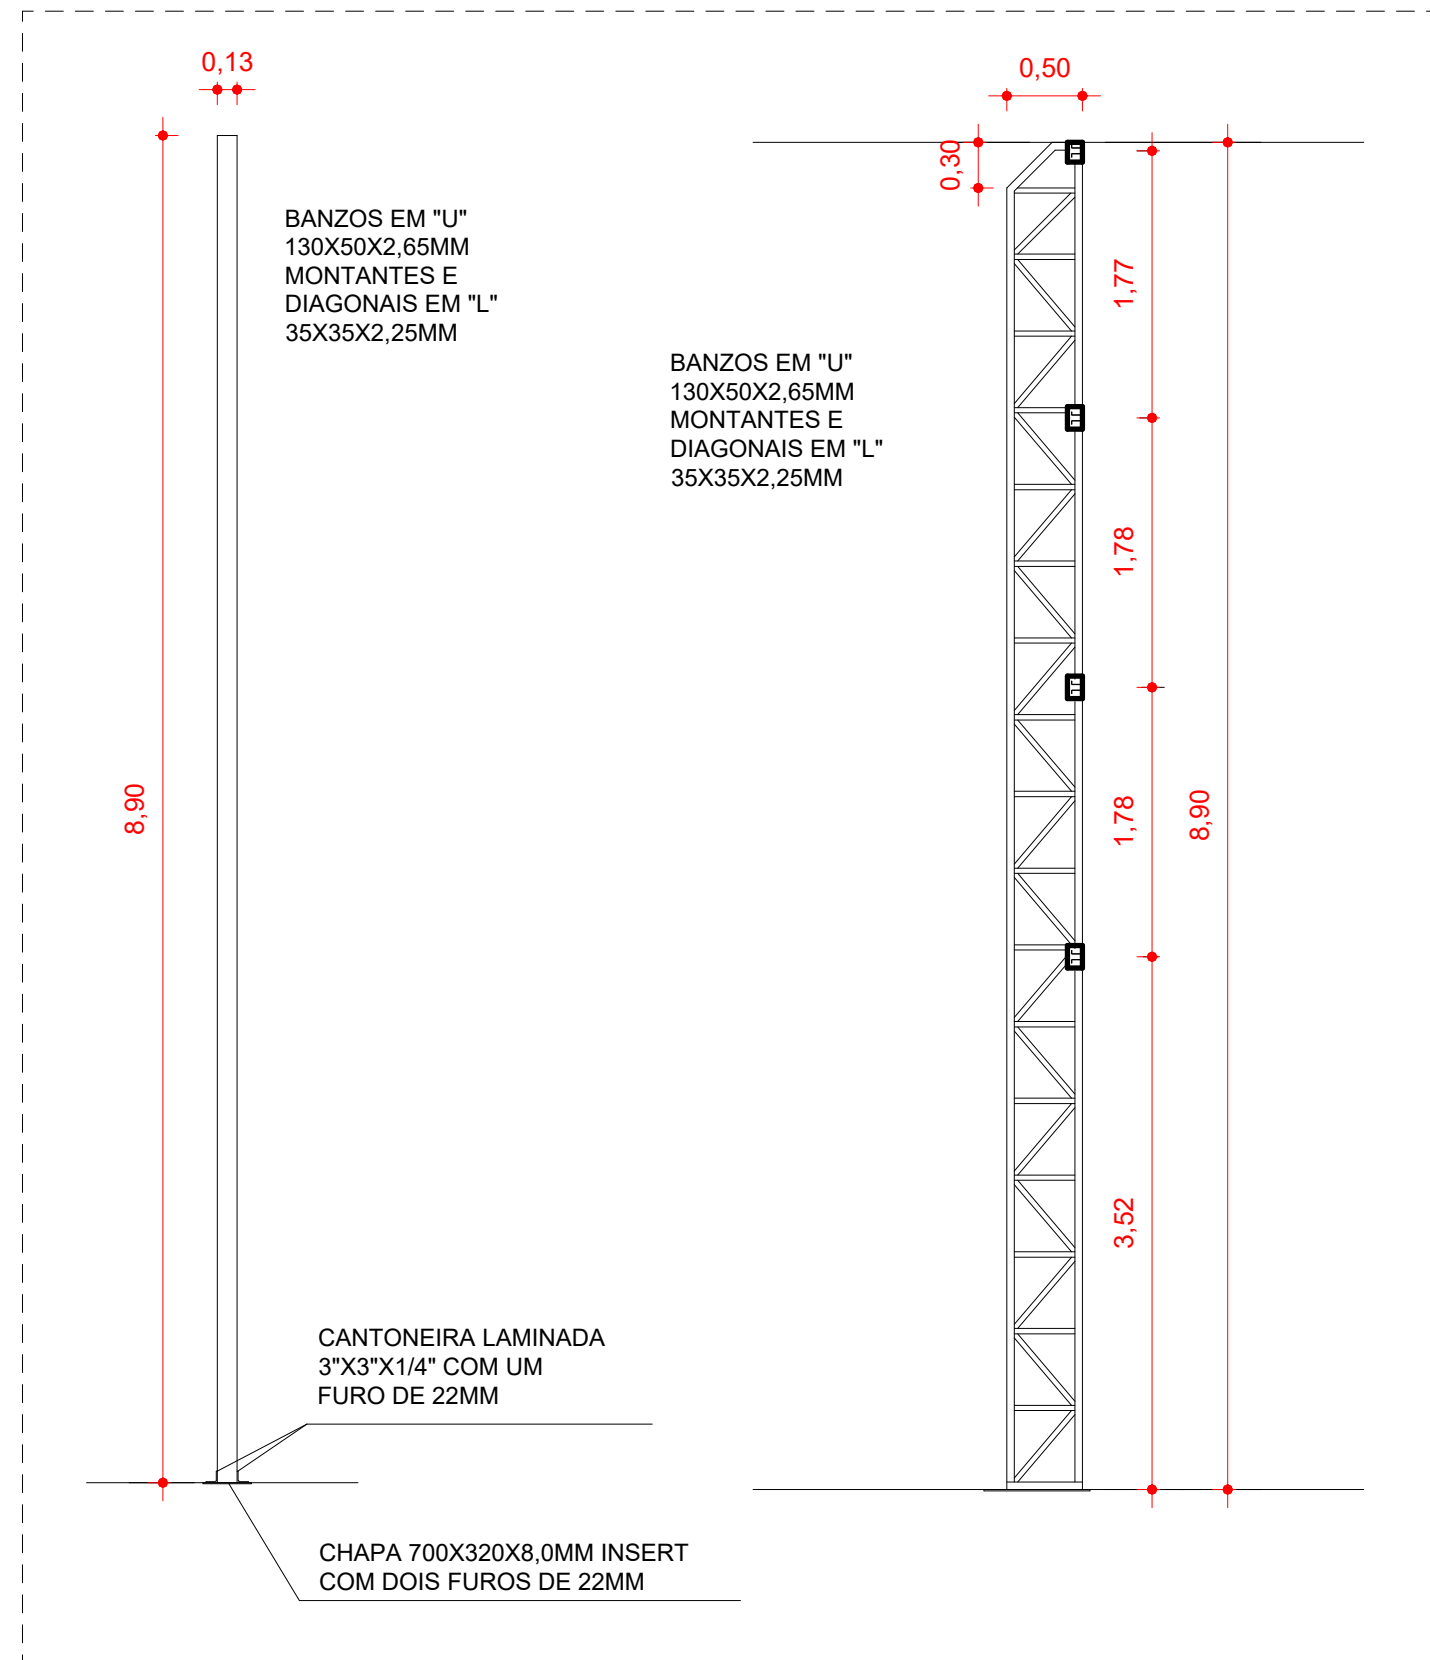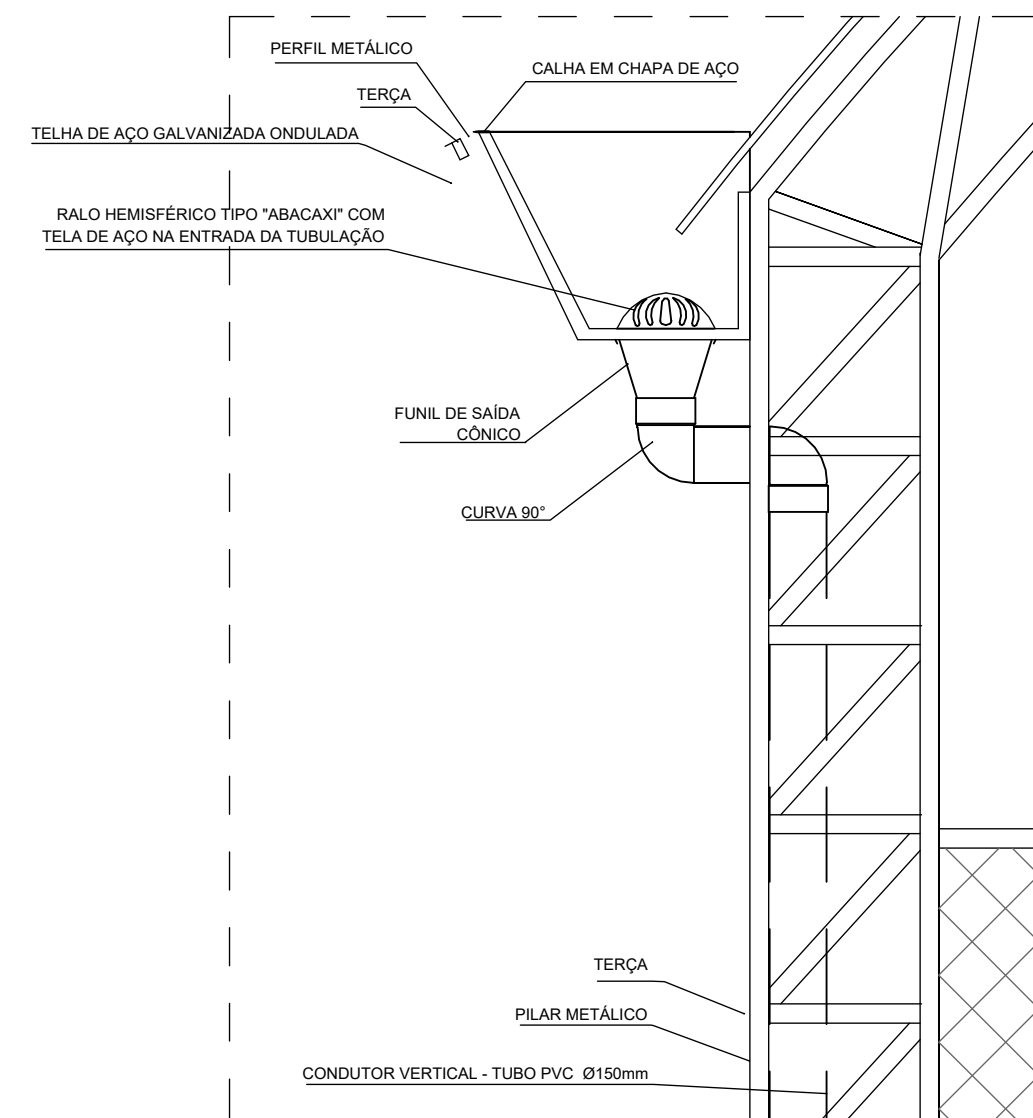

PREFEITURA:			
REQUERENTE	TERRENO	EDIFICAÇÃO	ÁREA DO TERRENO
			T.O. TAXA DE OCUPAÇÃO
			T.P. TAXA DE FORMEIGEM
			C.A. COEFICIENTE DE APROVEITAMENTO
PROJETO	DETALHE	TÍTULO	ÁREA TOTAL
			RESPONSÁVEL TÉCNICO/EXECUÇÃO
			PROPRIETÁRIO
			DATA
PROJETO	DETALHE	TÍTULO	QUADRA
			LOTE
			FOLHA
			ÚNICA